



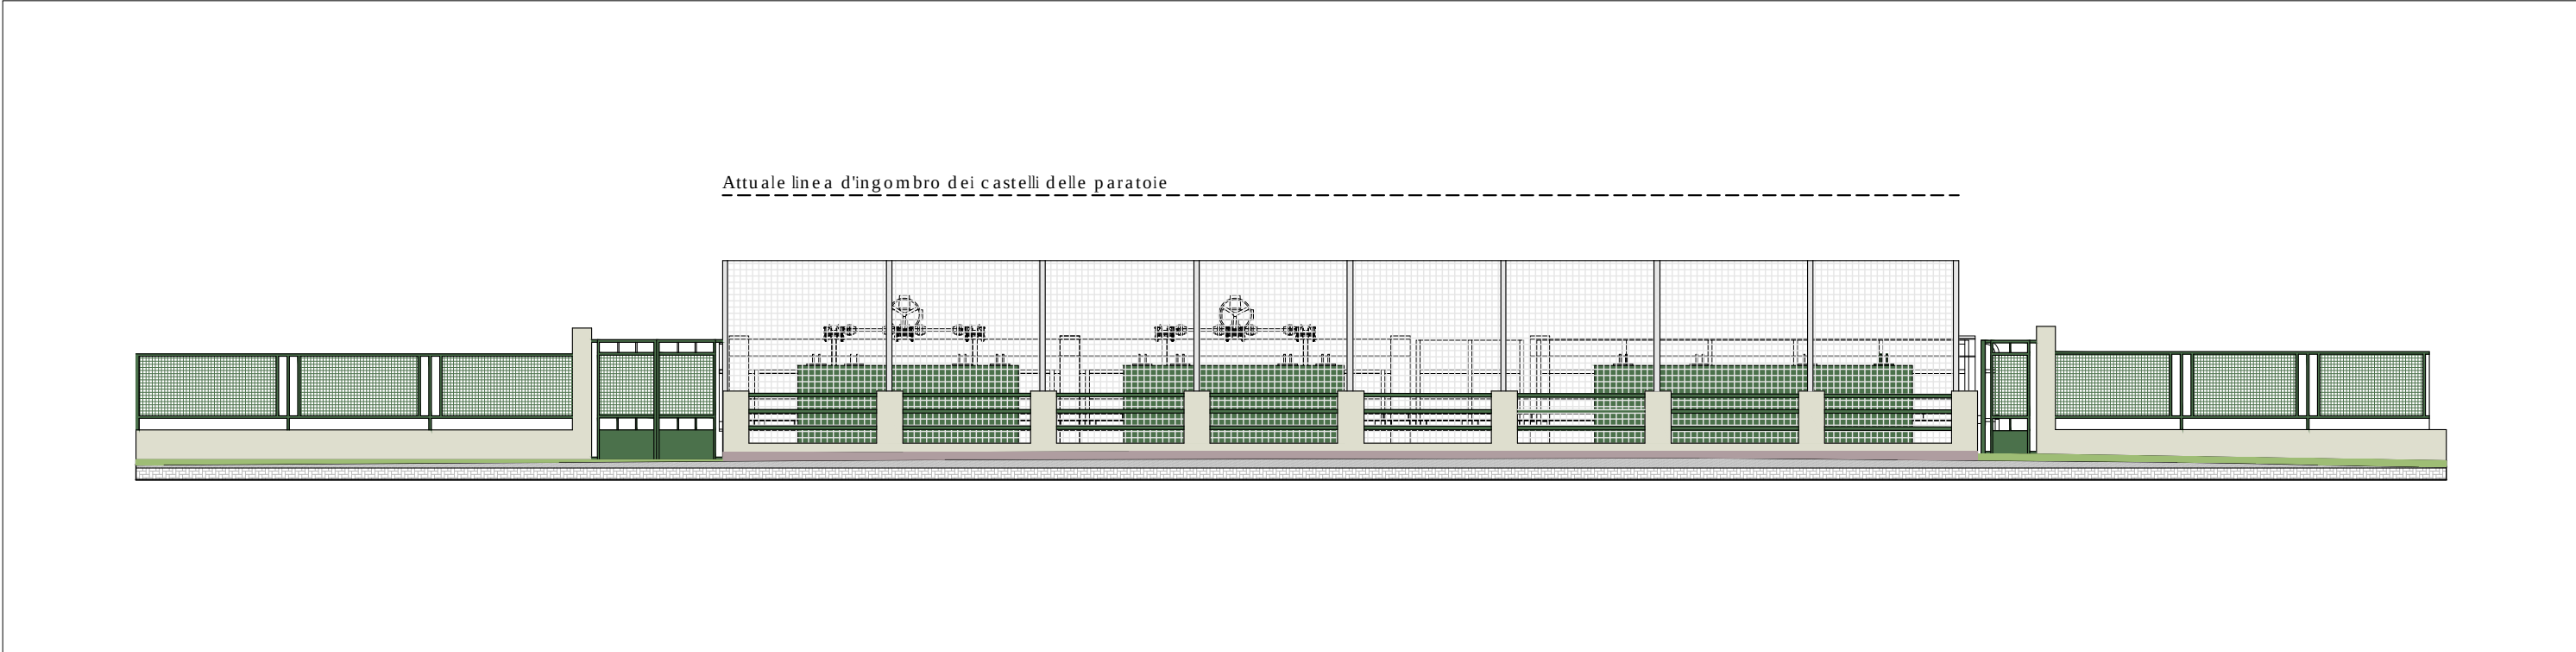

PROSPETTO DA ex S.S. 62 - "della Cisa"
Scala 1:100

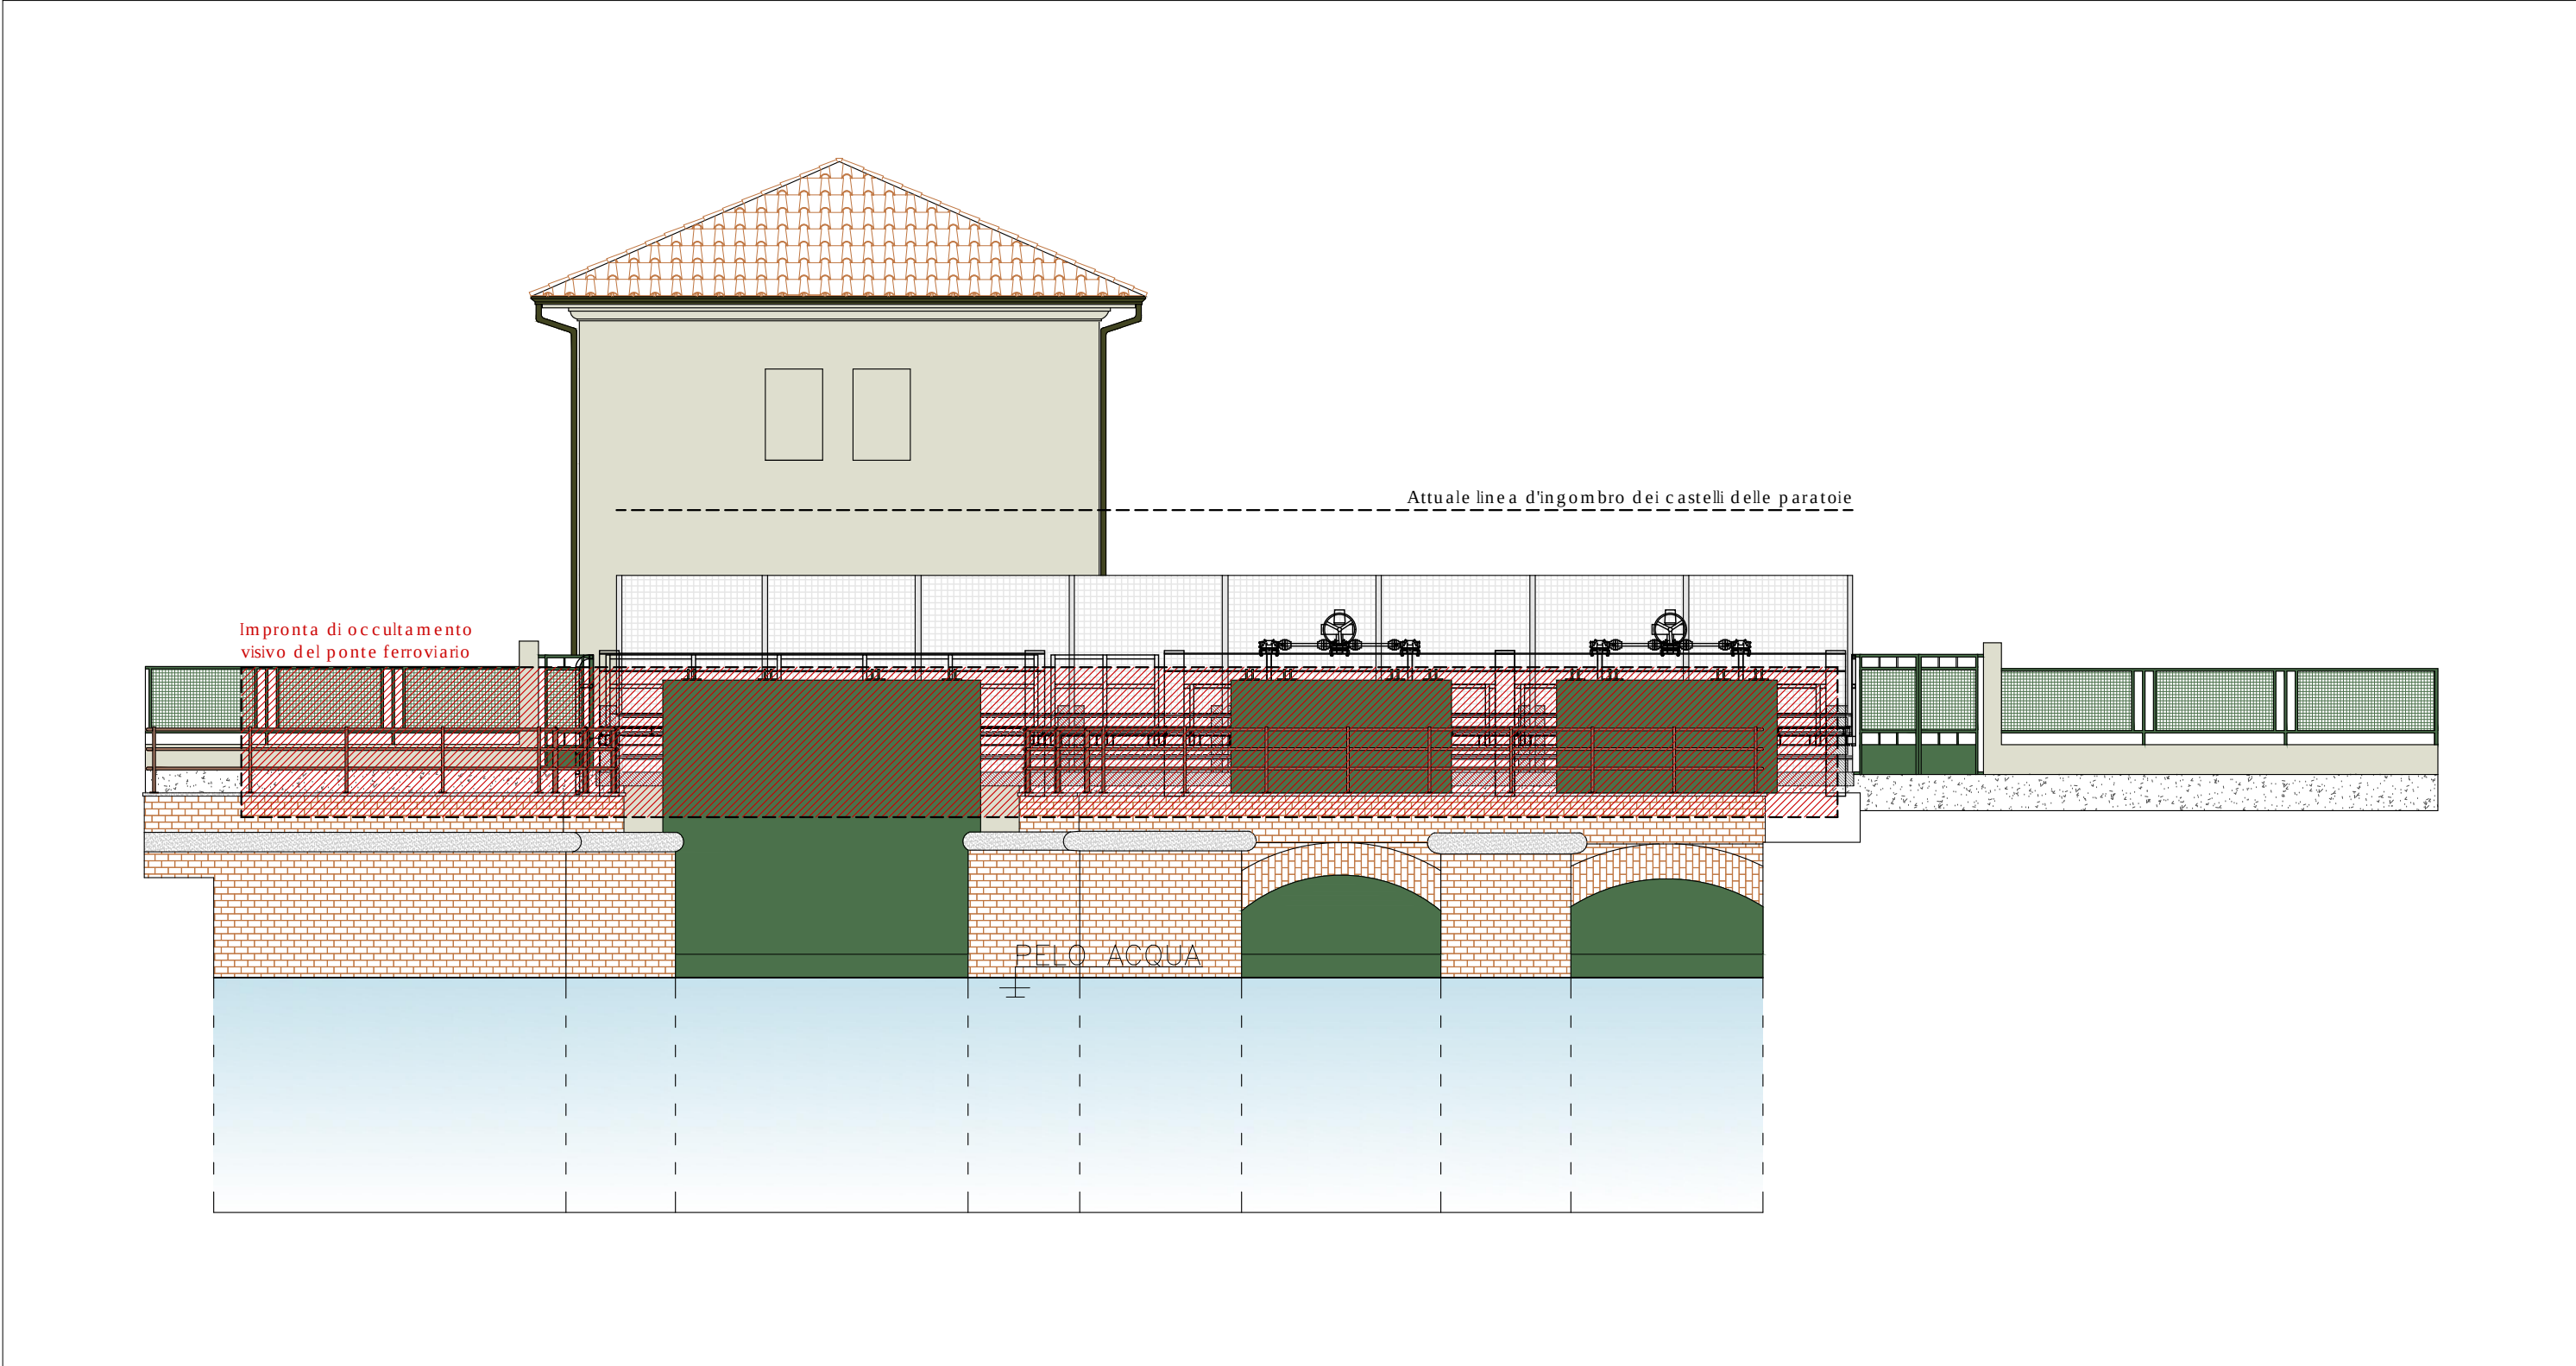

PROSPETTO DI MONTE
Scala 1:100




OCCULTAMENTO VISIVO DEL PONTE FERROVIARIO
Punto di vista dalla pista ciclopedonale



OCCULTAMENTO VISIVO DEL PONTE FERROVIARIO
Punto di vista dalla pista ciclopedonale



OCCULTAMENTO VISIVO DEL PONTE FERROVIARIO
Punto di vista dalla pista ciclopedonale

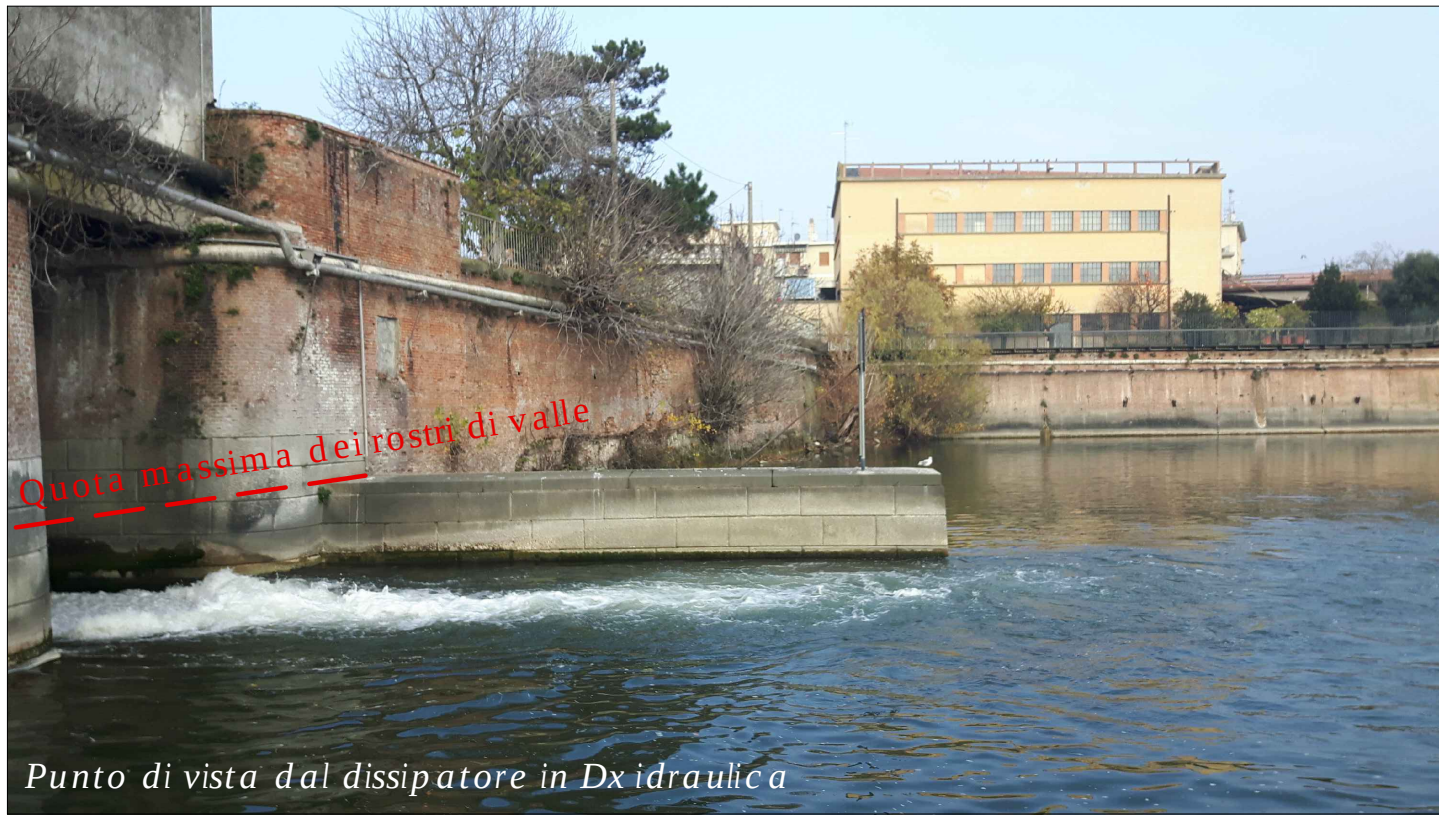

Punto di vista dal dissipatore in Ds idraulica




Punto di vista dal dissipatore in Ds idraulica

PROSPETTO DI VALLE
Scala 1:100



VISTA TRIDIMENSIONALE DEI ROSTRI DI VALLE
Scala 1:100

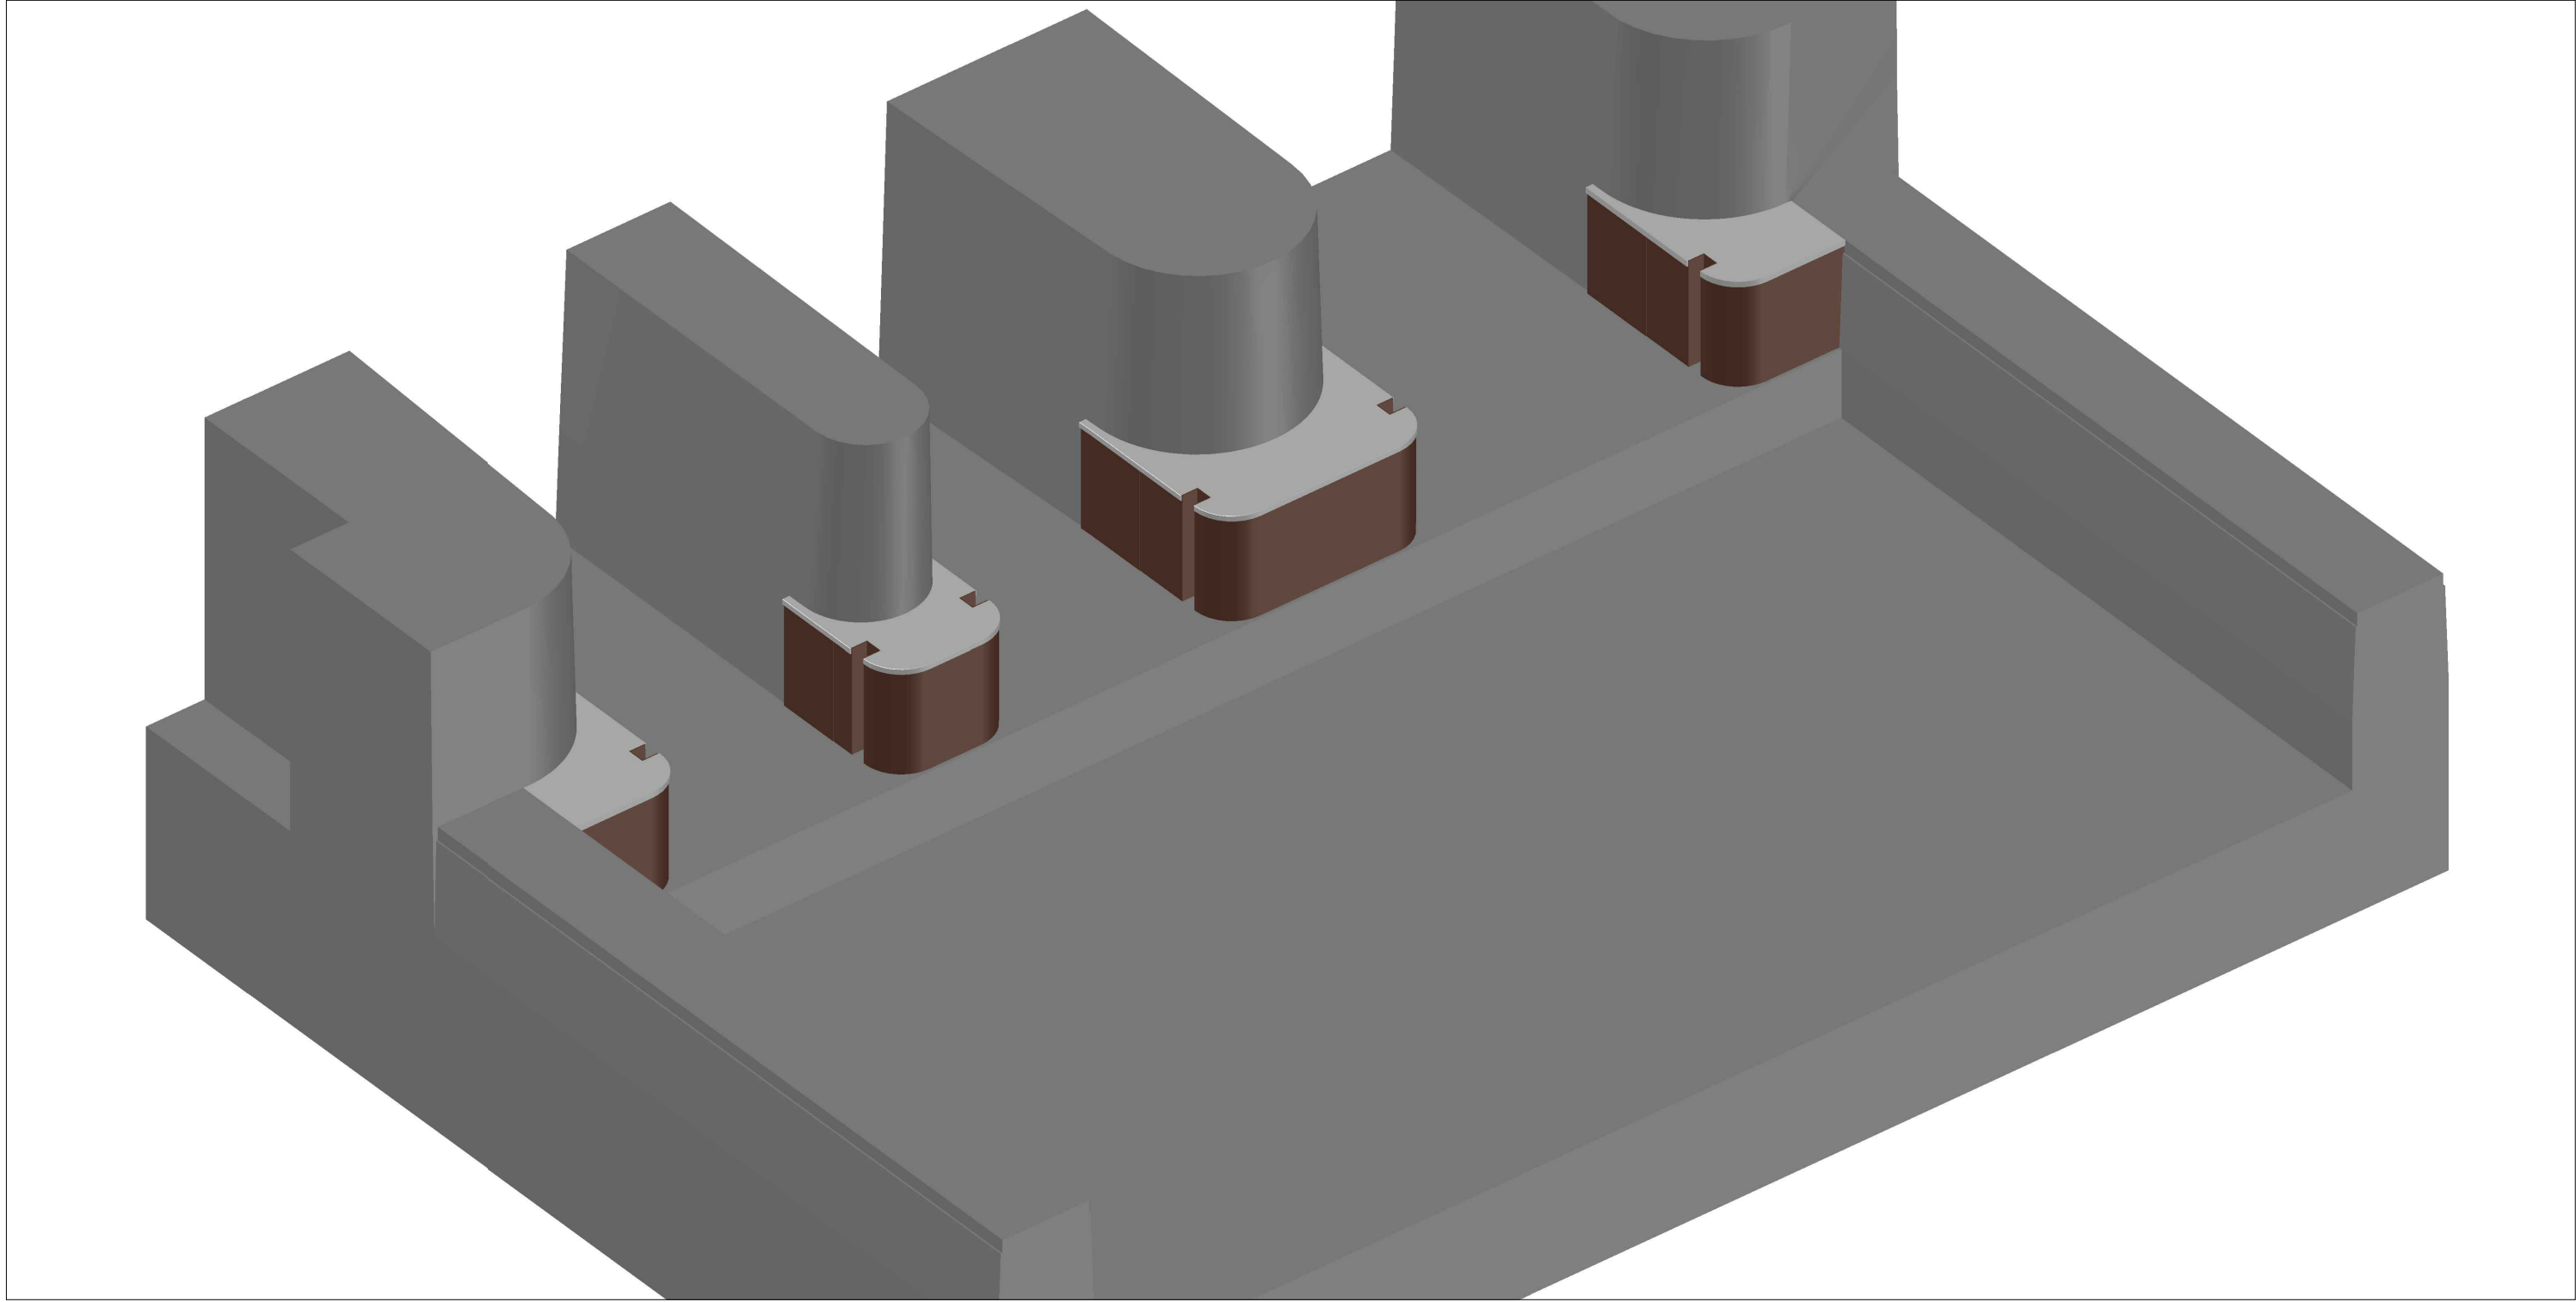

Punto di vista dal dissipatore in Ds idraulica



Punto di vista dalla pista ciclopedonale



Punto di vista dalla battaglia in Ds idraulica

Fiume Mincio
Opere idrauliche di II categoria
MN-E-394-M
CUP: B64H15000070002
CIG:

Agenzia Interregionale per il fiume Po

Regione Lombardia

**Progetto
Definitivo / Esecutivo**
Lotto A

ELABORATO
ELABORATI PROGETTUALI
Elaborato di inserimento paesaggistico

UBICAZIONE OPERE
Comune di Mantova
Località Ponte dei Mulini

DATA: Agosto 2018
AGG. -

SCALA:
-

COMMITTENTE
AIPo - Ufficio operativo di Mantova
Vicolo Canove, 26 - 46100 Mantova
tel. + 39 0376320461
fax. + 39 0376320464
e-mail: ufficio.mg@agenziaip.o.it

Responsabile tecnico-progettuale
POLARIS - STUDIO ASSOCIATO
HYDRODADA S.p.A.
INGEO S.r.l.
SAP S.r.l.

Responsabile tecnico-progettuale
Ing. Ivano Grilani
Ing. Marcello Moretti
Assistente
Don. Paolo Michelini

Lavori di ripristino funzionale del manufatto a sostegno del Lago Superiore denominato "Vasarone", a seguito degli eventi sismici del 20 e 29 maggio 2012

5.c