LAVORI DA ESEGUIRE NEL LOTTO A DEGLI INTERVENTI IN PROGETTO

PLANIMETRIA
Scala 1:100

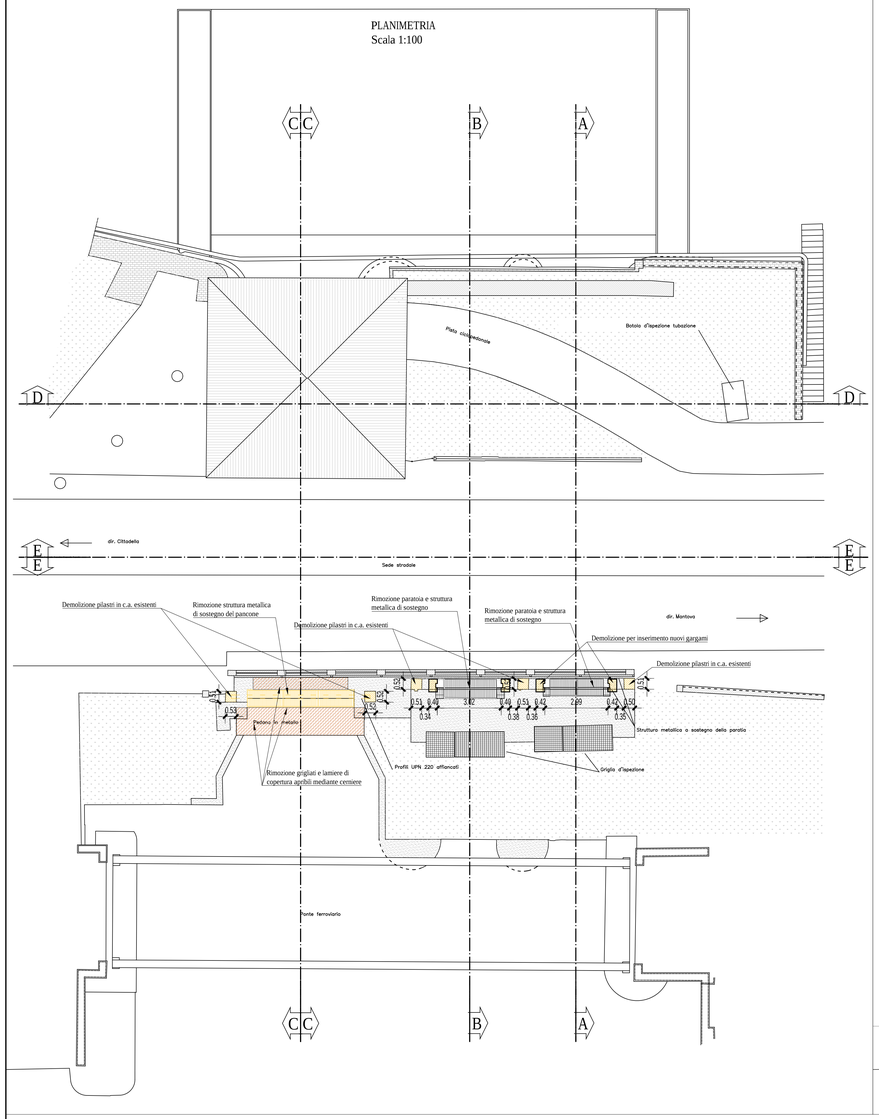

LAVORI DA ESEGUIRE NEL LOTTO B DEGLI INTERVENTI IN PROGETTO

PIANTA 2
Scala 1:100

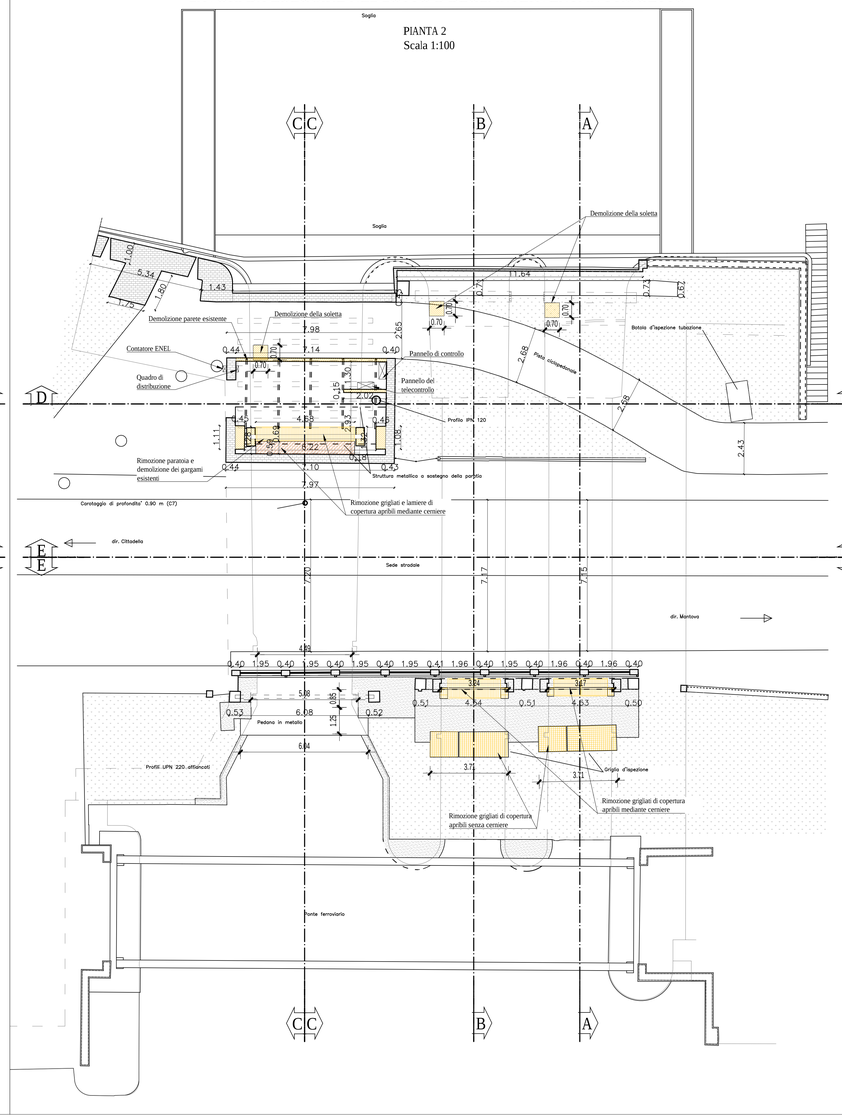

LAVORI DA ESEGUIRE NEL LOTTO B DEGLI INTERVENTI IN PROGETTO

PIANTA 1
Scala 1:100

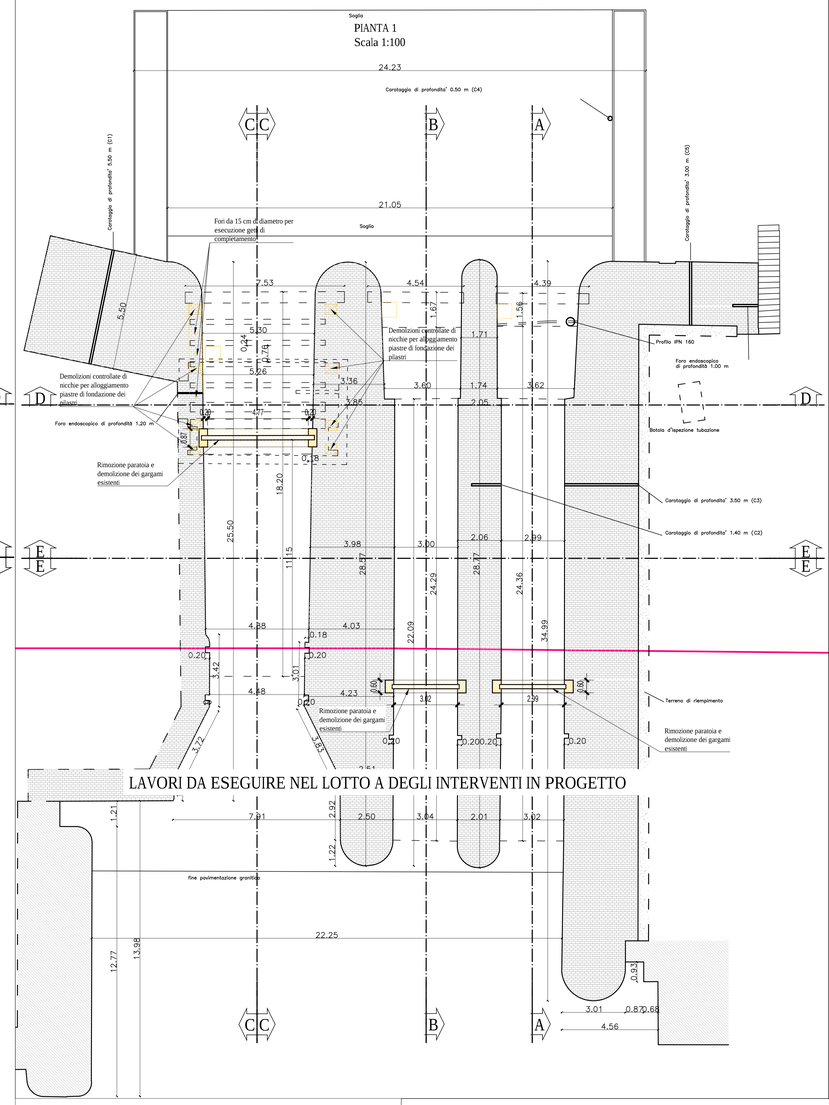

LAVORI DA ESEGUIRE NEL LOTTO A DEGLI INTERVENTI IN PROGETTO

PLANIMETRIA DI INQUADRAMENTO
Scala 1:200

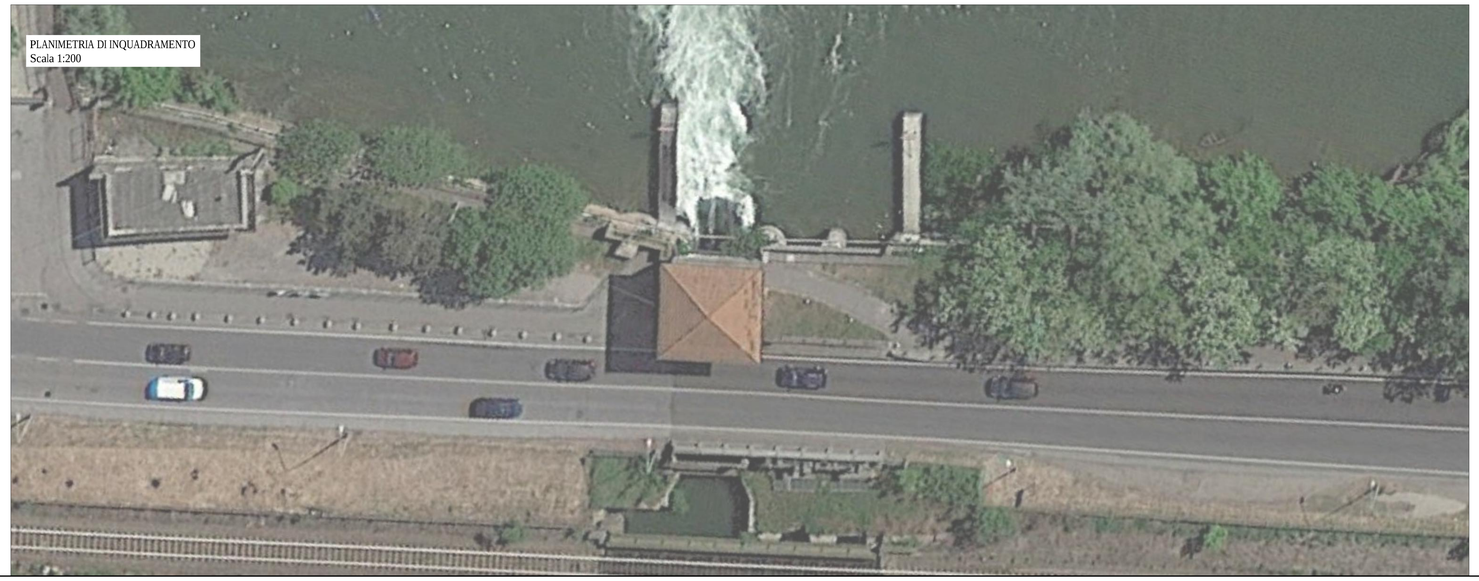

Fiume Mincio
Opere idrauliche di I categoria
MN-E-394-M
CUP: B64H15000070002
CIG:

AIPo Agenzia Interregionale per il fiume Po

Regione Lombardia

Lotto **A**

ELABORATO
PARATOIE
LOTTI A e B - DEMOLIZIONI - PLANIMETRIE

UBICAZIONE OPERE
Comune di Mantova
Località Ponte dei Mulini

DATA: Agosto 2018
AGG. -

SCALA:
Vane

COMMITTENTE
AIPO - Ufficio operativo di Mantova
Vicolo Canove, 26 - 46100 Mantova
tel. + 39 0376320461
fax. + 39 0376320464
e-mail:ufficio-mn@agenziapo.it

Raggruppamento temporaneo d'imprese
POLARIS - STUDIO ASSOCIATO
HYDRODATA S.p.a.
INGEO S.r.l.
SAP S.r.l.

Legale rappresentante Ati/Rtp/Consorzio R.U.

Responsabile unico del procedimento
Ing. Ivano Galvani

Il Coordinatore alla Progettazione
Ing. Marcello Moretti

Assistente
Dott. Paolo Michelini

Lavori di ripristino funzionale del manufatto a sostegno del Lago Superiore denominato "Vasarone", a seguito degli eventi sismici del 20 e 29 maggio 2012

6.a.1