




LAVORI DA ESEGUIRE NEL LOTTO A DEGLI INTERVENTI IN PROGETTO

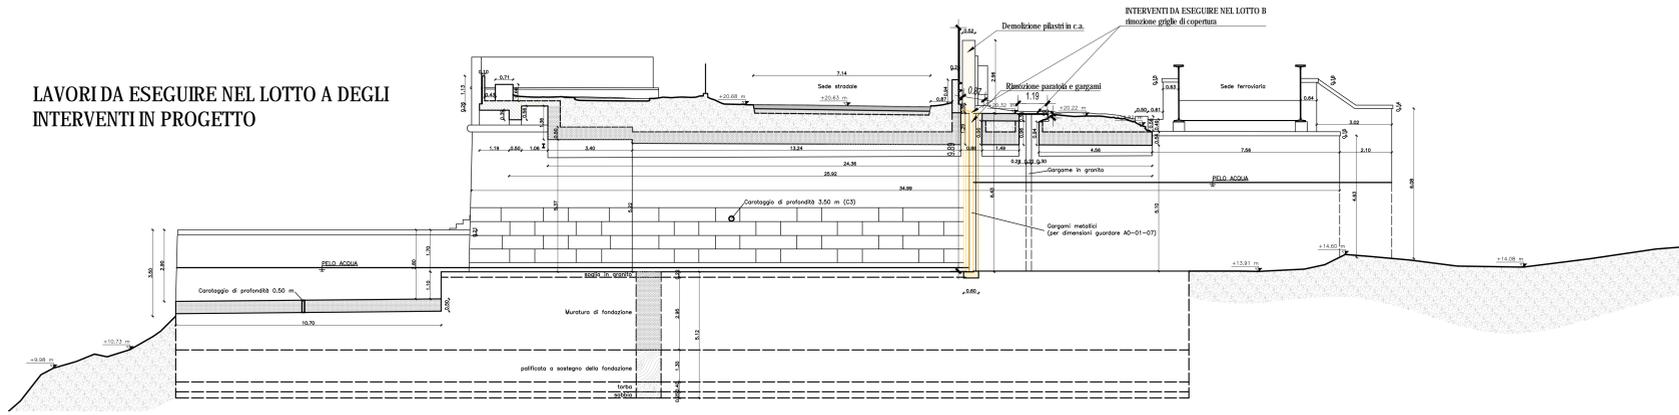

LAVORI DA ESEGUIRE NEL LOTTO A DEGLI INTERVENTI IN PROGETTO

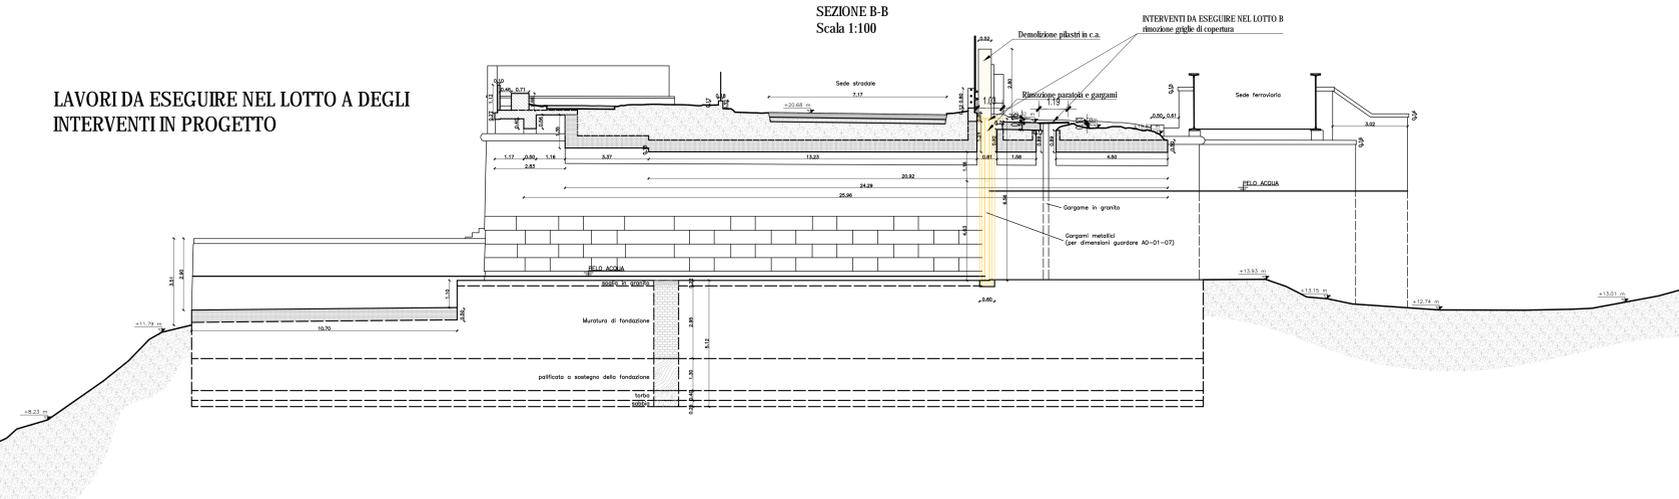


LAVORI DA ESEGUIRE NEL LOTTO B DEGLI INTERVENTI IN PROGETTO

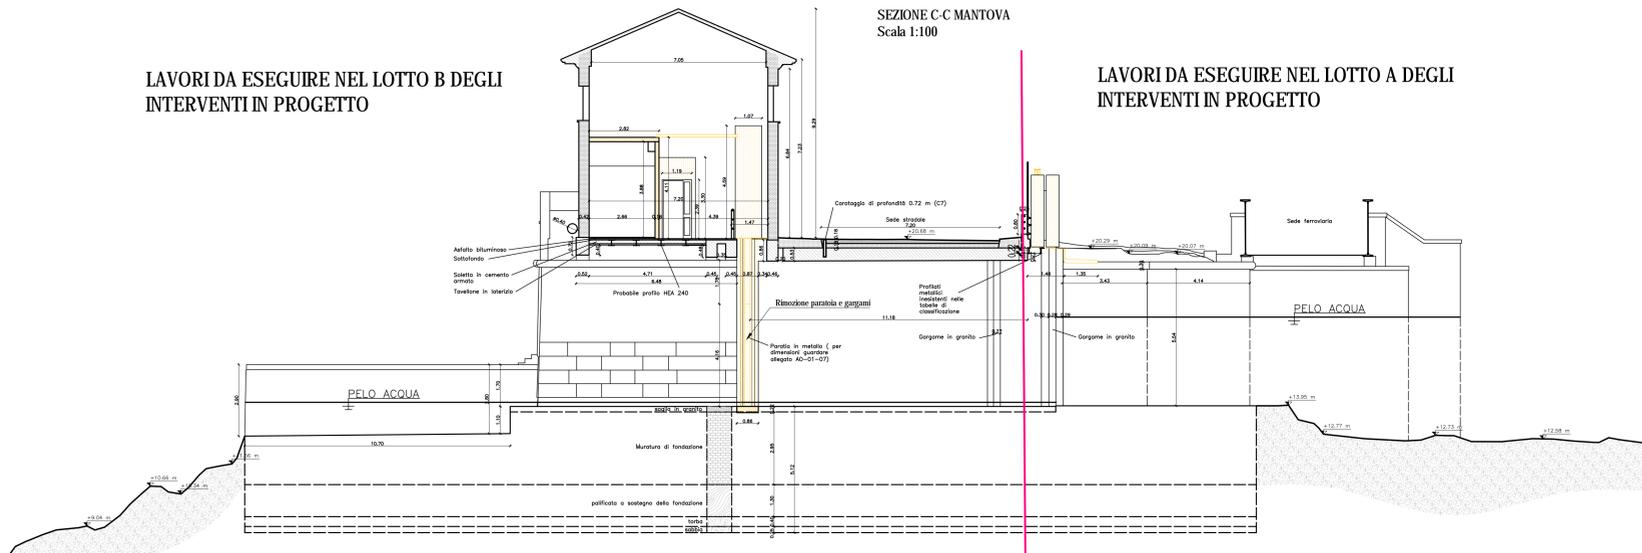

LAVORI DA ESEGUIRE NEL LOTTO A DEGLI INTERVENTI IN PROGETTO


LAVORI DA ESEGUIRE NEL LOTTO A DEGLI INTERVENTI IN PROGETTO

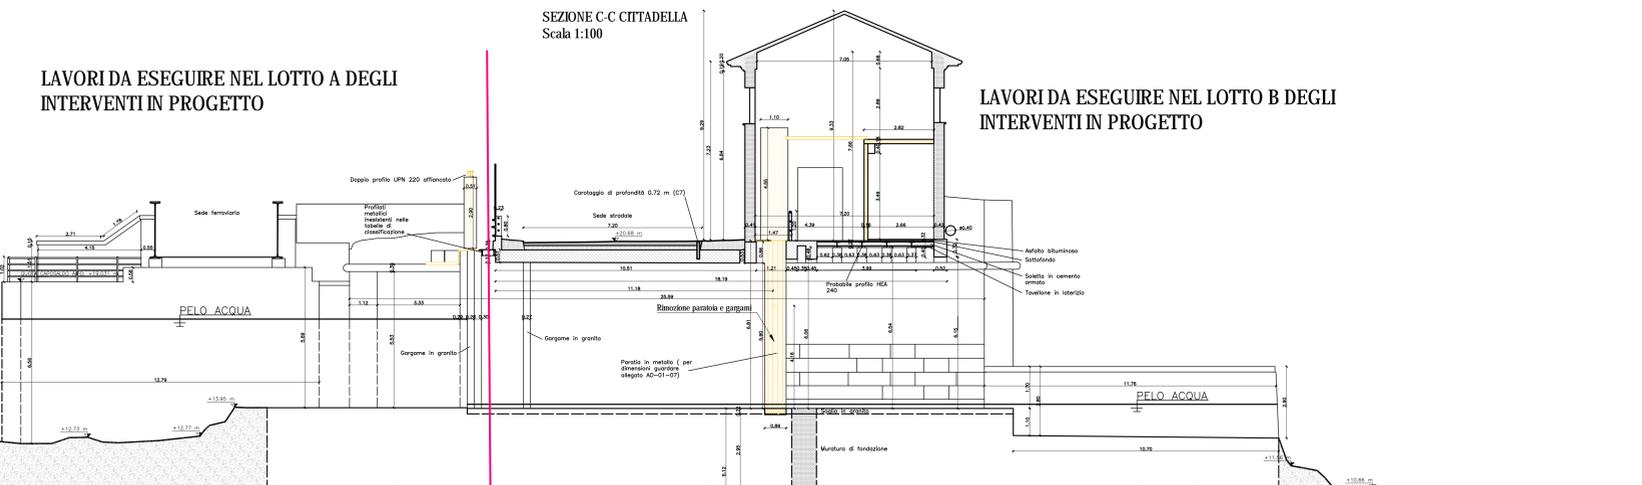


LAVORI DA ESEGUIRE NEL LOTTO B DEGLI INTERVENTI IN PROGETTO

SEZIONE D-D
Scala 1:100


LAVORI DA ESEGUIRE NEL LOTTO B DEGLI INTERVENTI IN PROGETTO

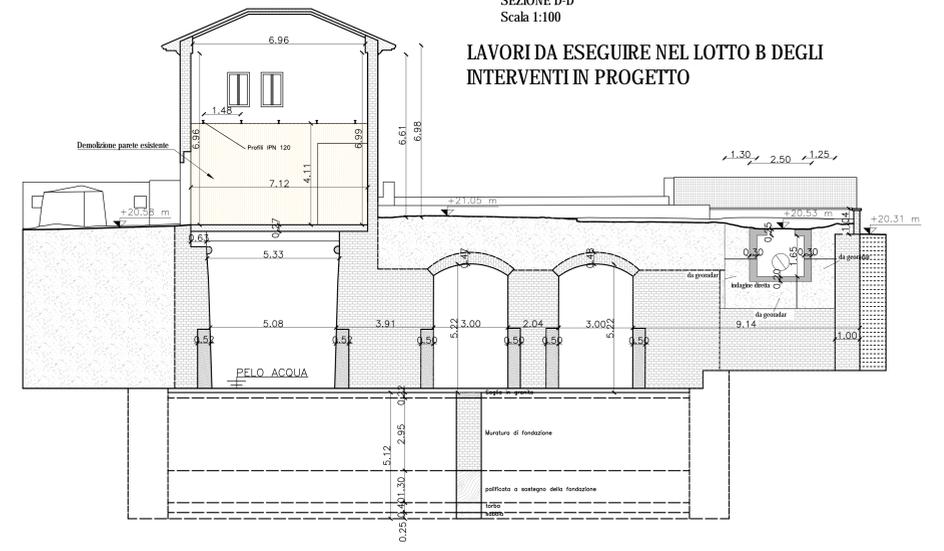

SEZIONE E-E MONTE
Scala 1:100

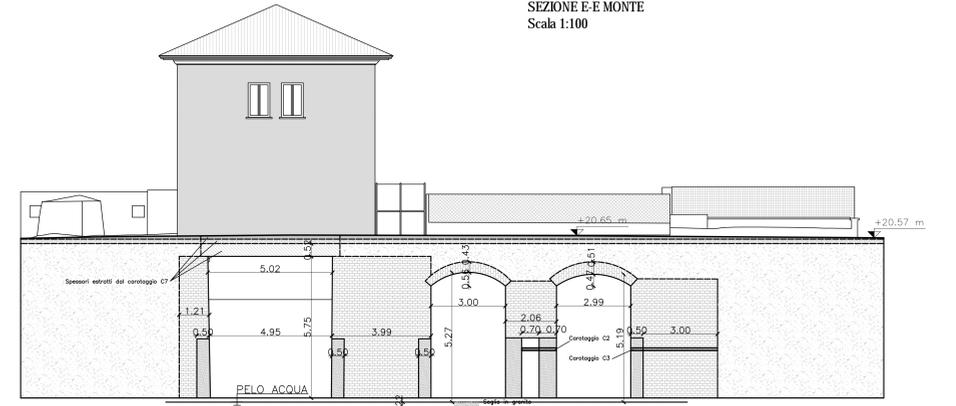

SEZIONE E-E VALLE
Scala 1:100

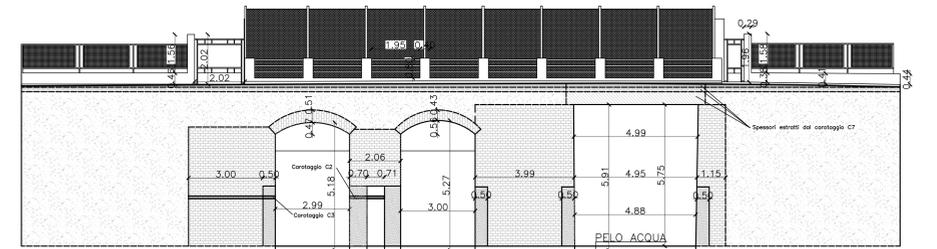

Piano Mincio
Categorie idrauliche di II categoria
MN-E-394-M
CUP: B64H15000070002
CK:



Lotto A

ELABORATO
PAROTIE
Lotti A e B - DEMOLIZIONI - SEZIONI

UBICAZIONE OPERE
Comune di Mantova
Località Ponte dei Mulini

DATA: Agosto 2018
AGG. -
SCALA:
1:100

COMITENTE
AIP - Ufficio operativo di Mantova
Vicolo Casone, 26 - 46100 Mantova
tel. +39 037630461
fax +39 037630464
e-mail uffici@aipofogginato.it



Lavori di ripristino funzionale del manufatto a sostegno del Lago Superiore denominato "Vasarone", a seguito degli eventi sismici del 20 e 29 maggio 2012