



LAVORI DA ESEGUIRE NEL LOTTO B
DEGLI INTERVENTI IN PROGETTO

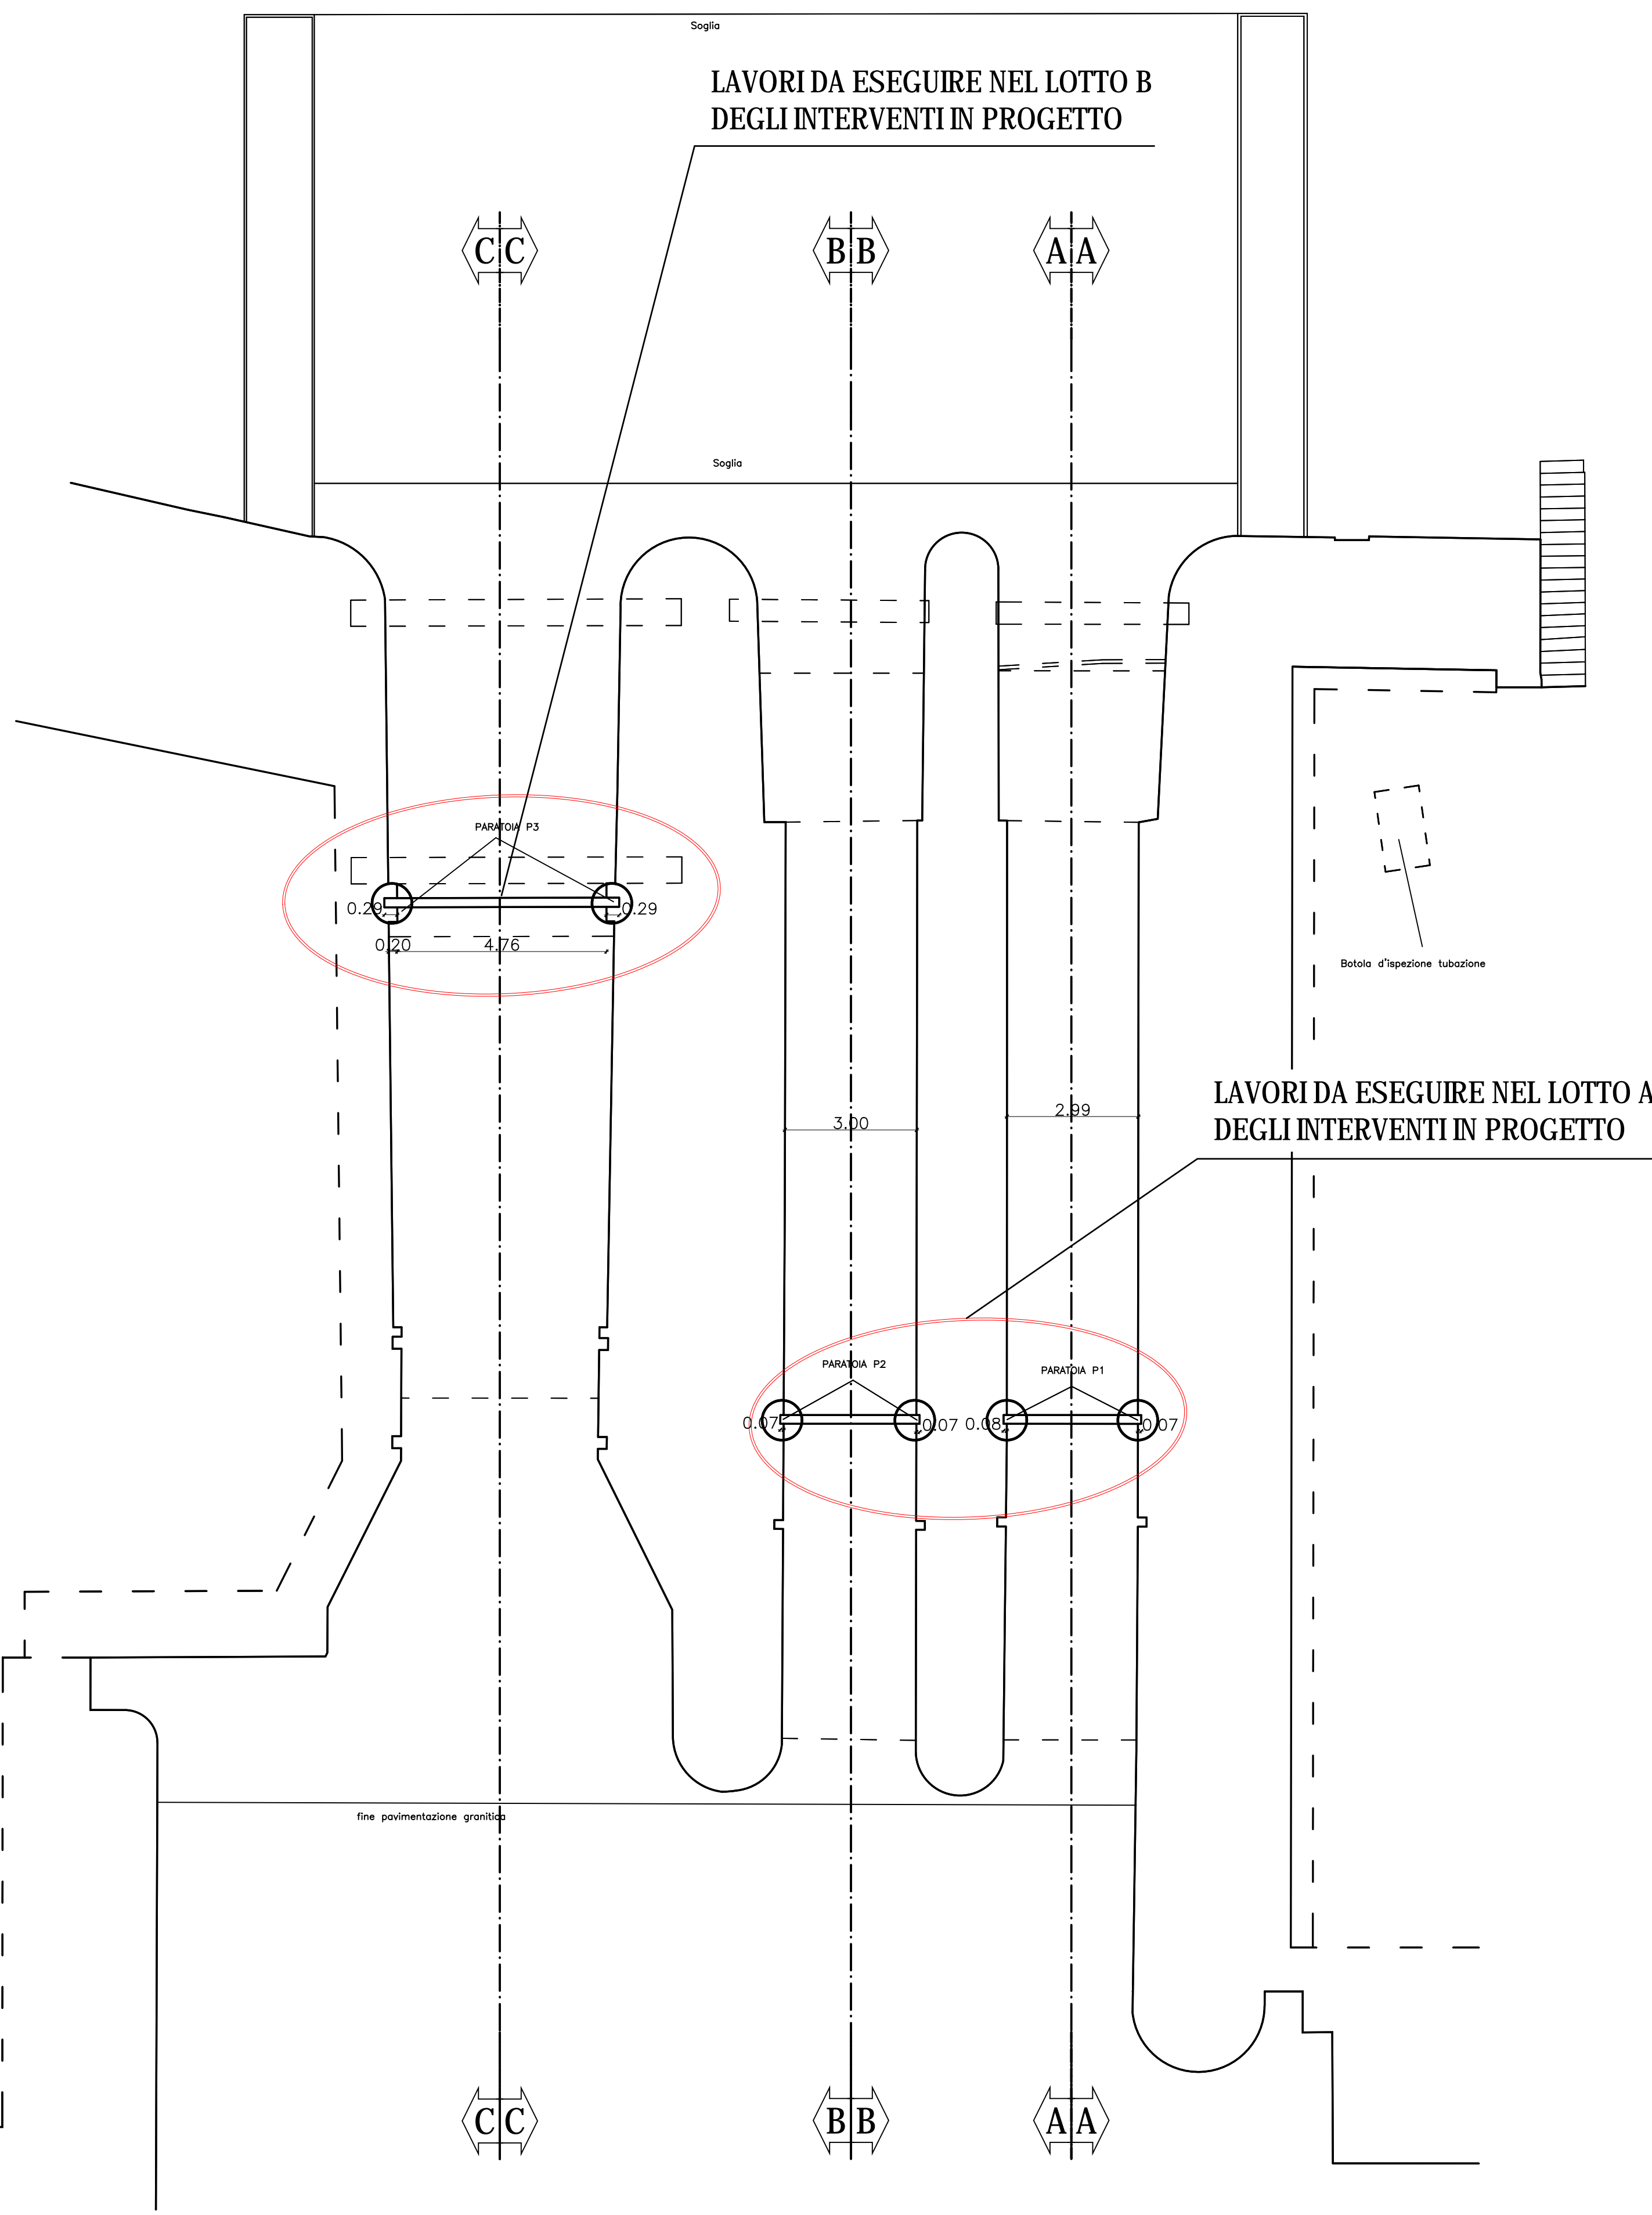


LAVORI DA ESEGUIRE NEL LOTTO A
DEGLI INTERVENTI IN PROGETTO

LAVORI DA ESEGUIRE NEL LOTTO B
DEGLI INTERVENTI IN PROGETTO


PARTICOLARE 3 IN ENTRAMBE LE VISTE DELLA SEZIONE C-C

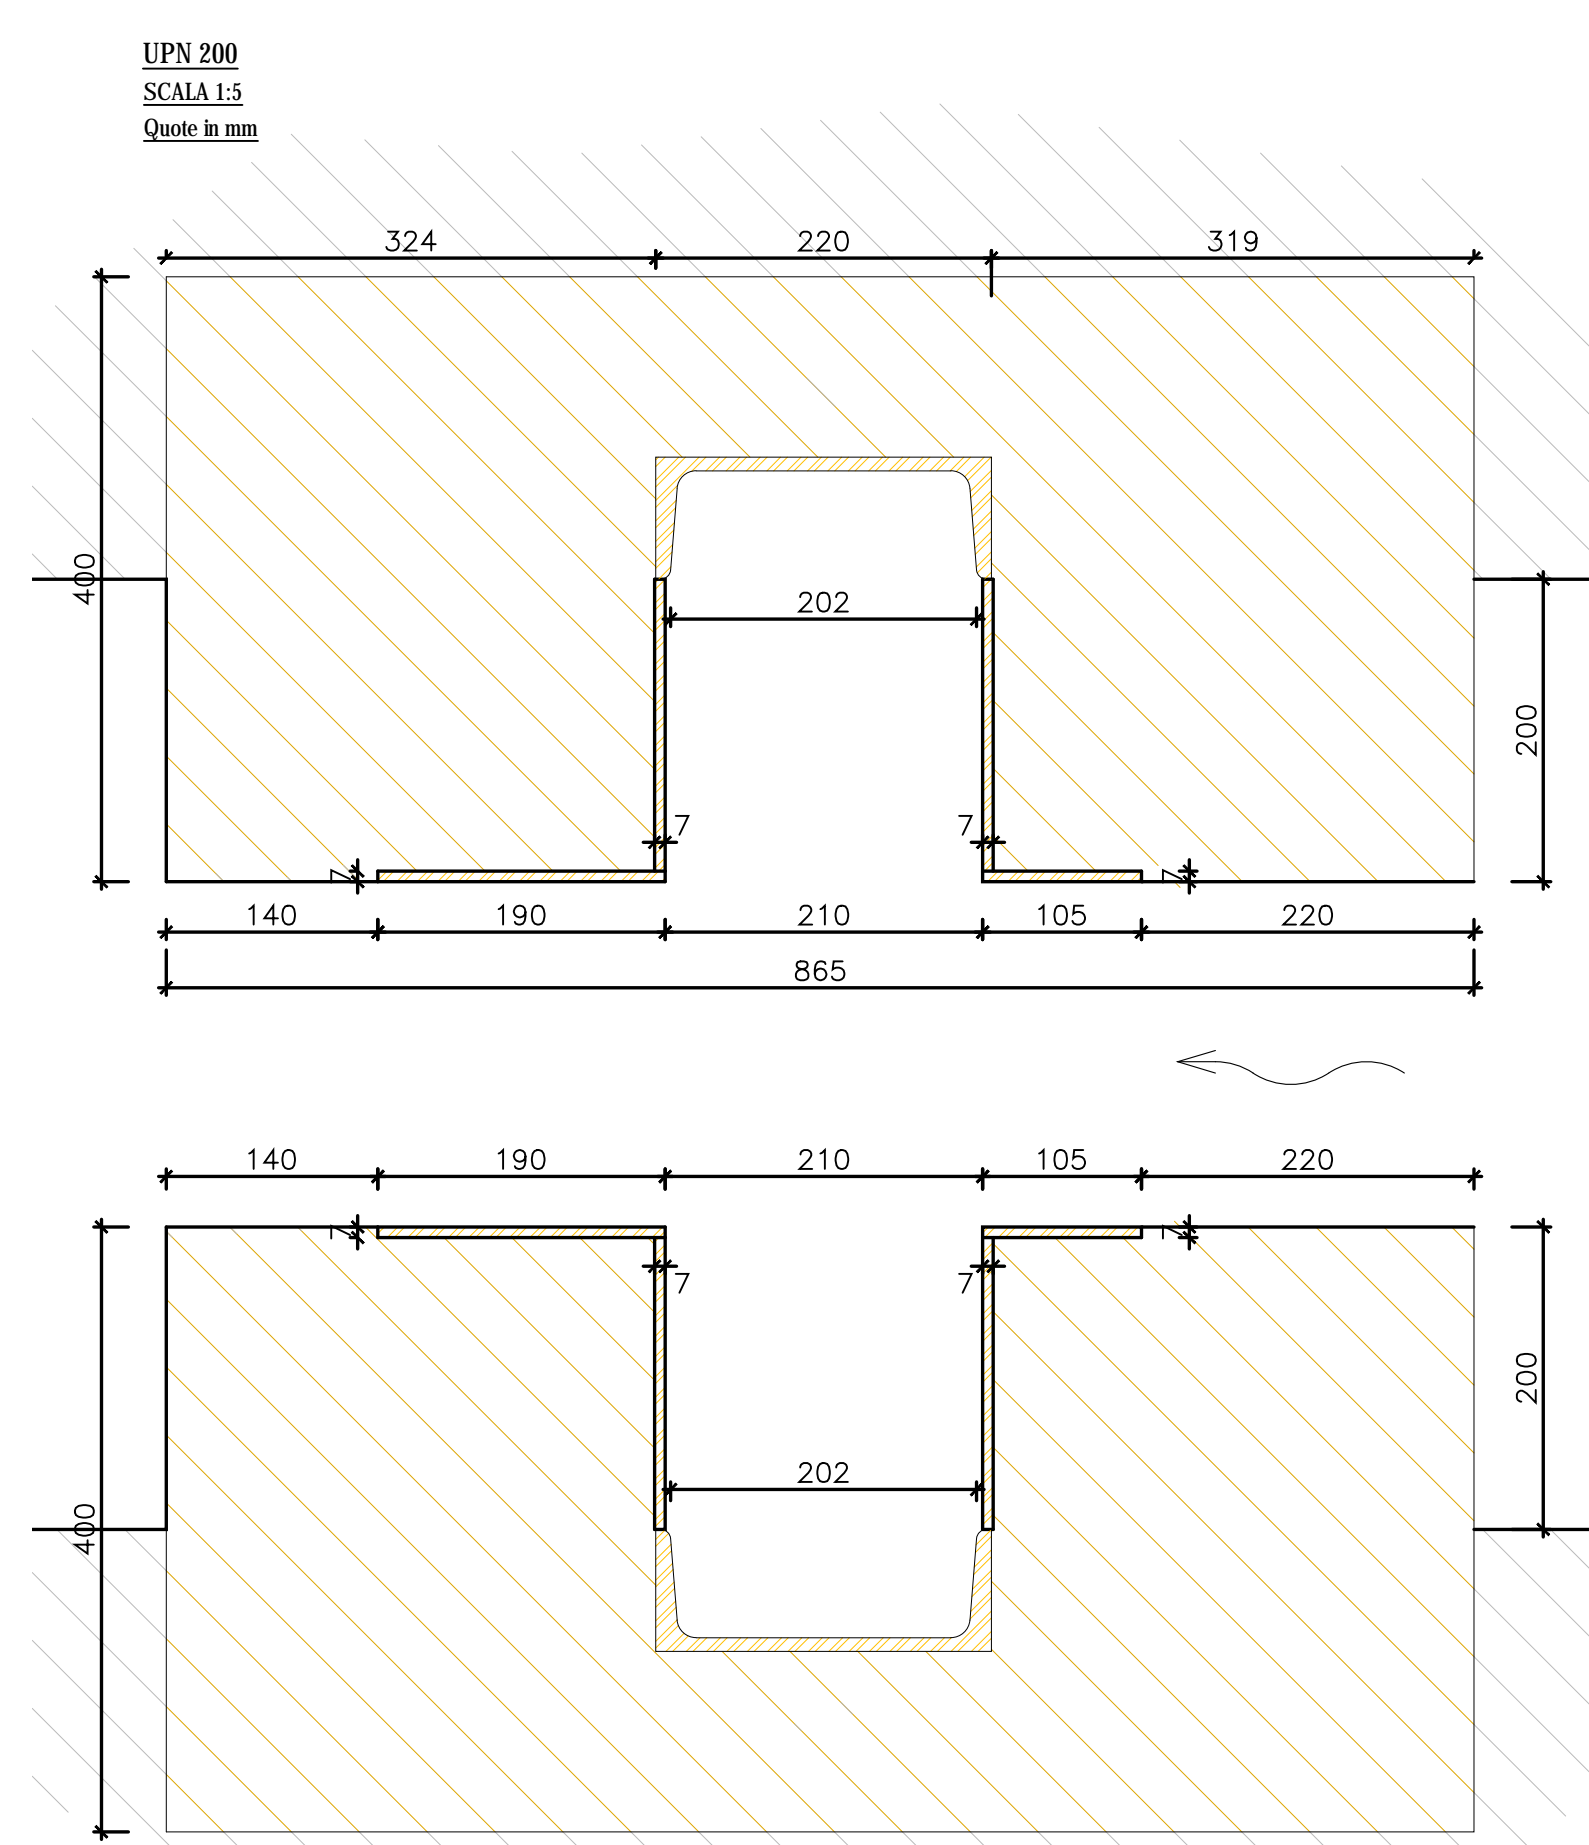

PARTICOLARE 1 IN ENTRAMBE LE VISTE DELLA SEZIONE A-A

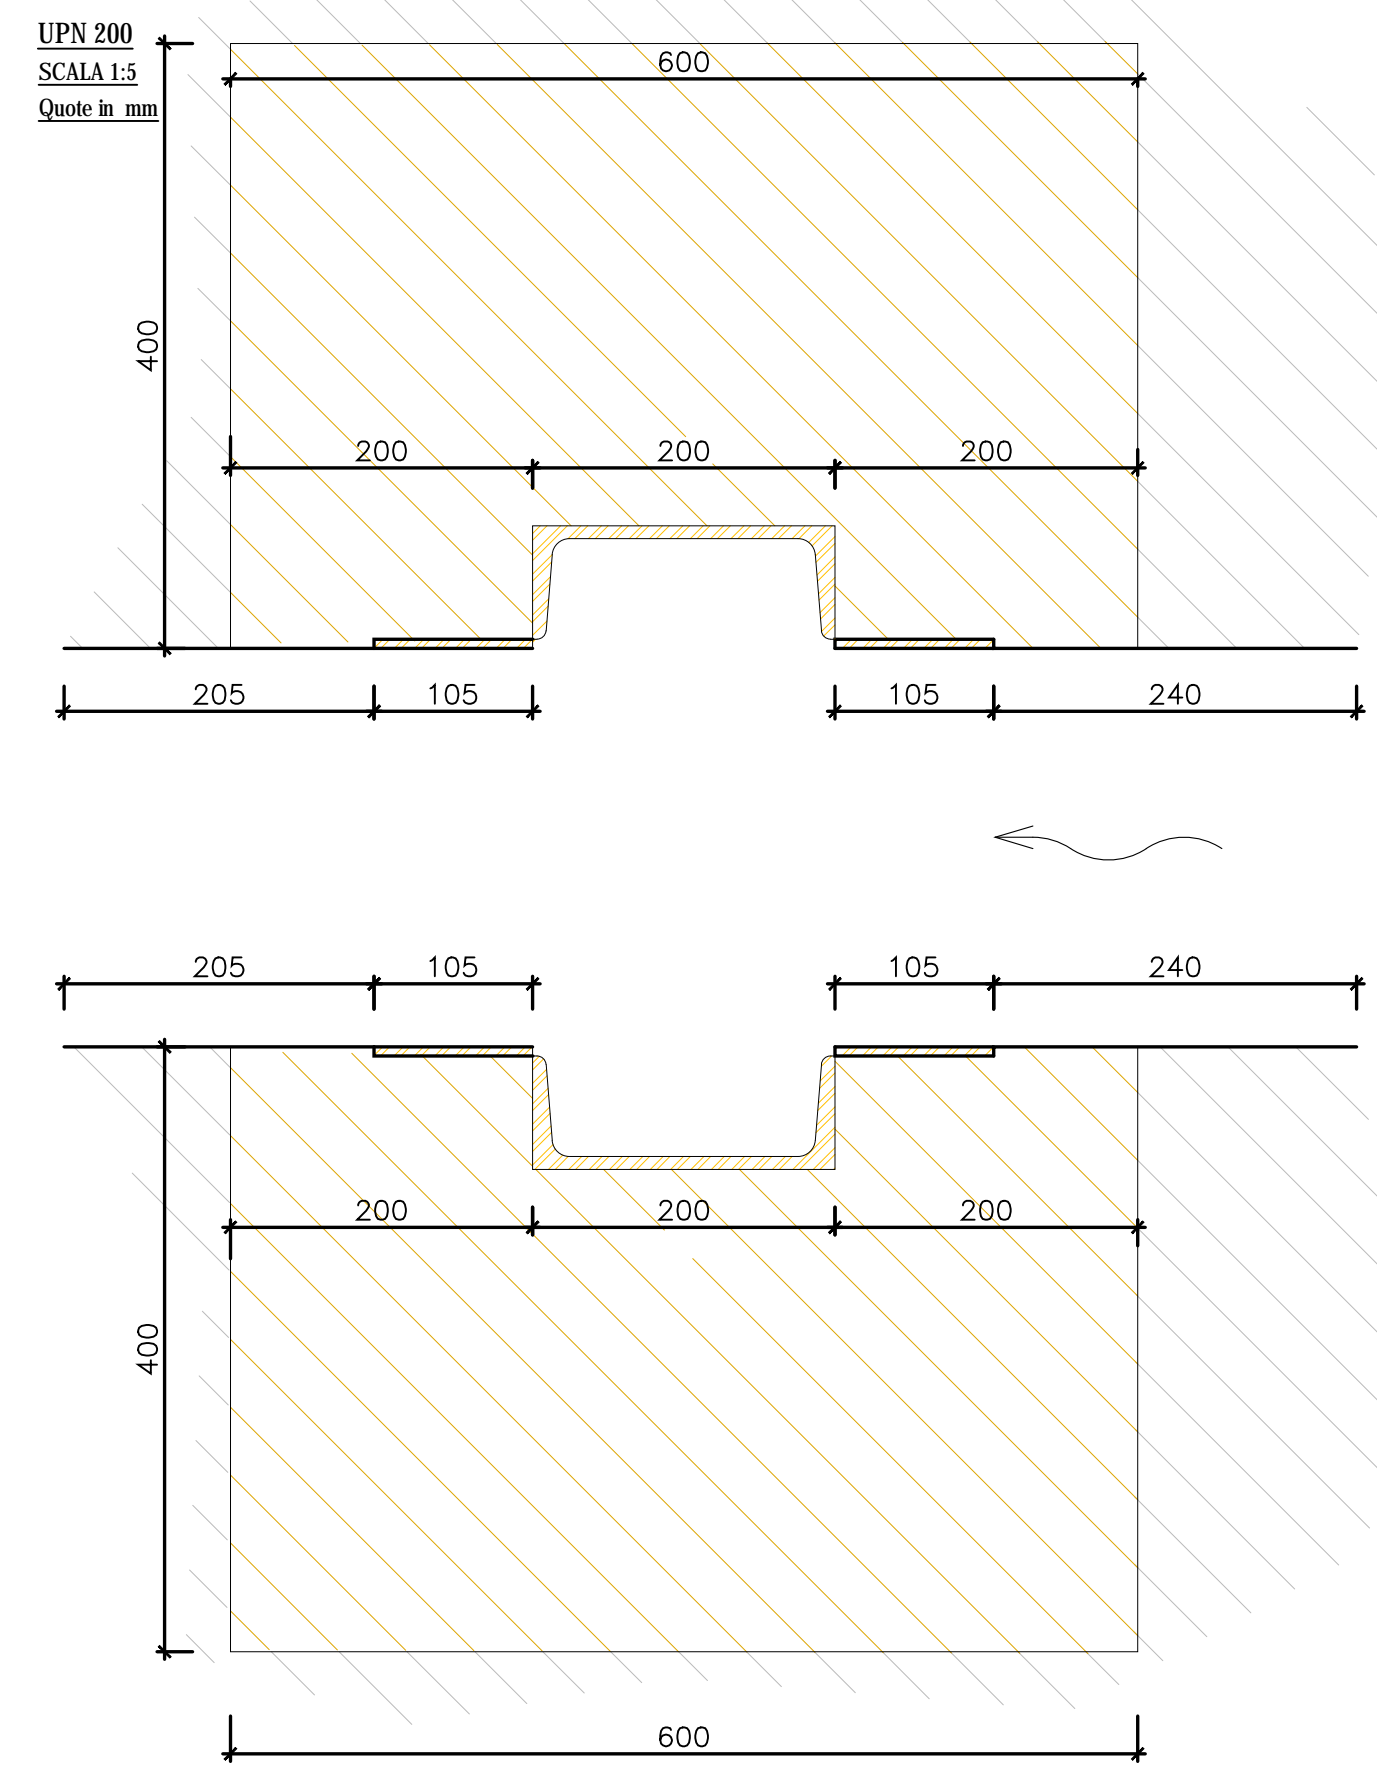


PARTICOLARE 2 IN ENTRAMBE LE VISTE DELLA SEZIONE B-B

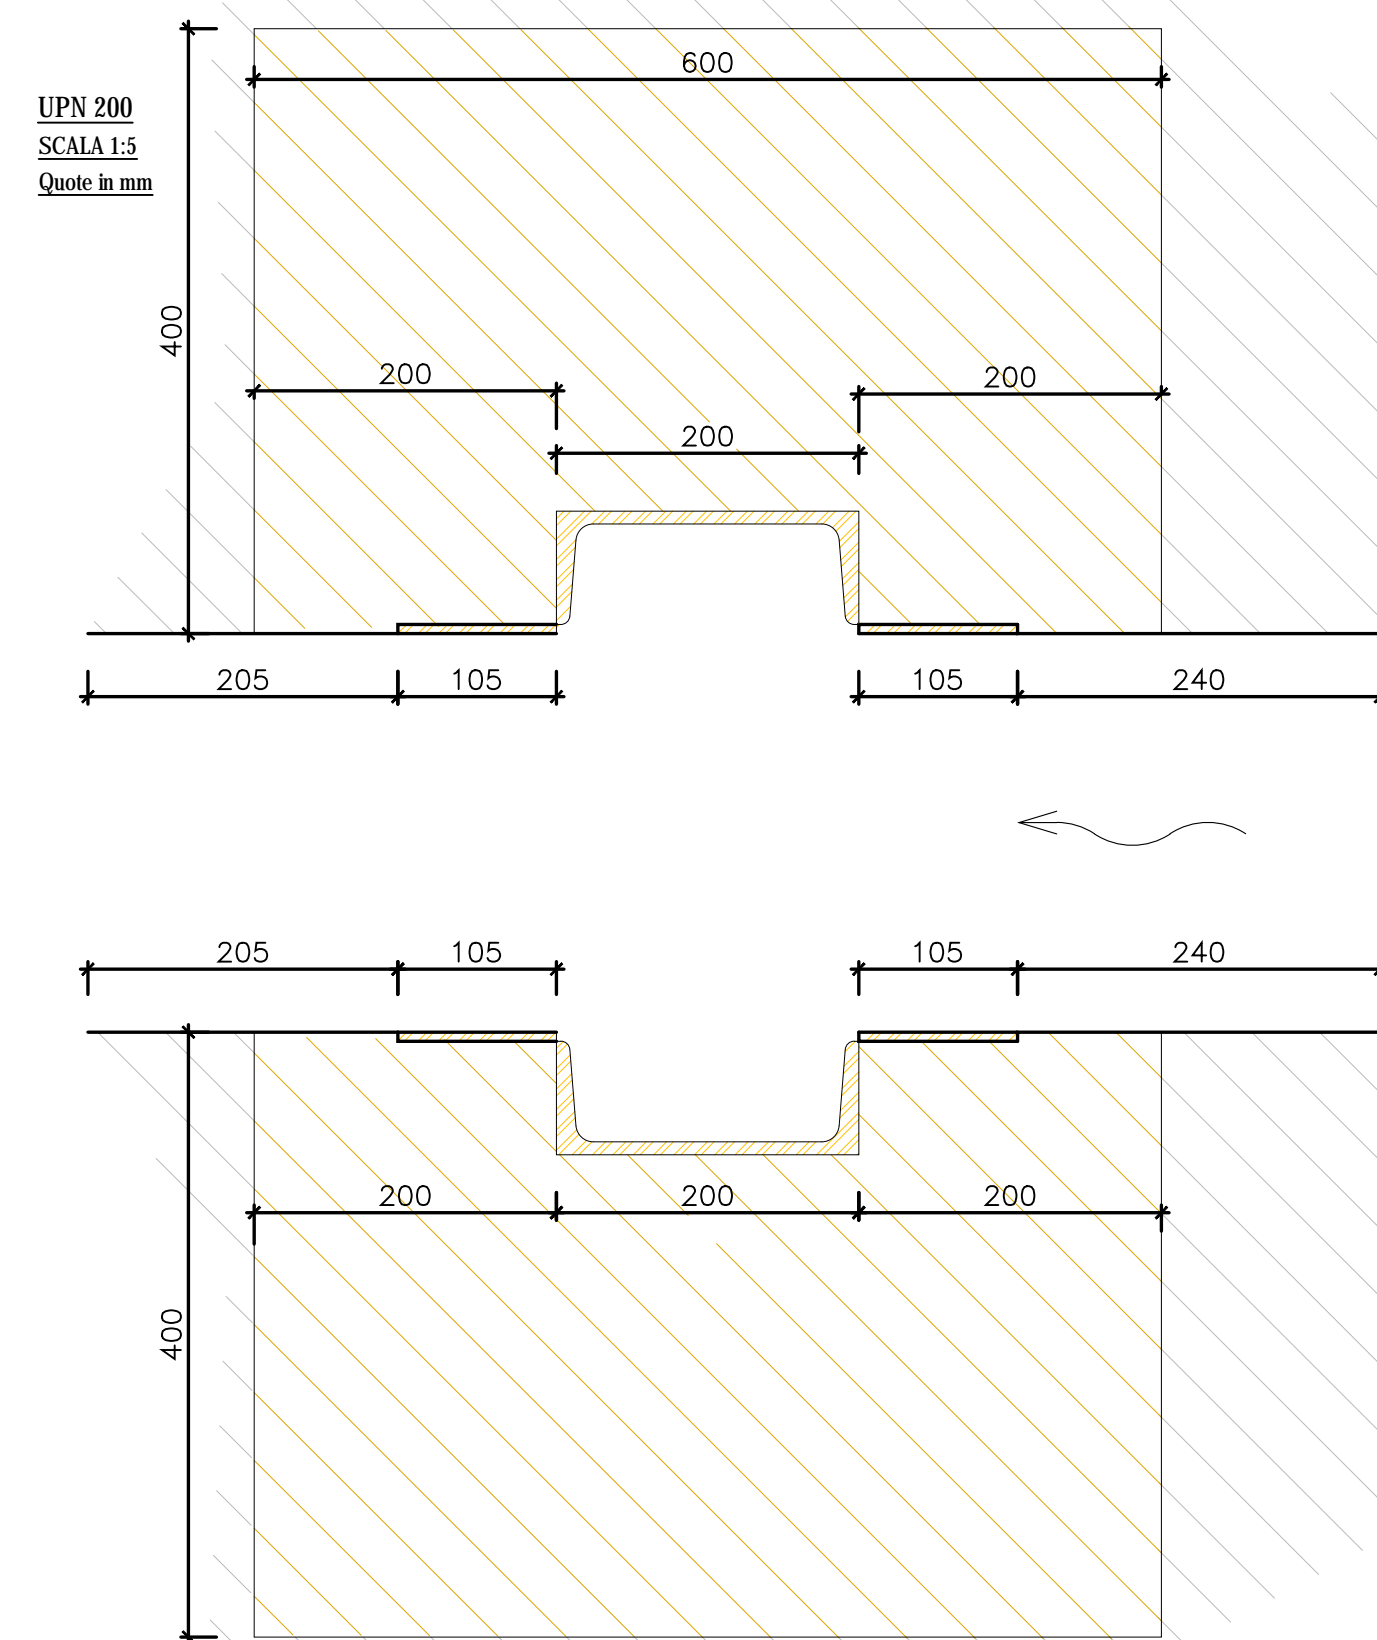


LAVORI DA ESEGUIRE NEL LOTTO A DEGLI INTERVENTI IN PROGETTO


SEZIONE A-A VISTA MANTOVA
SCALA 1:5
Quote in mm

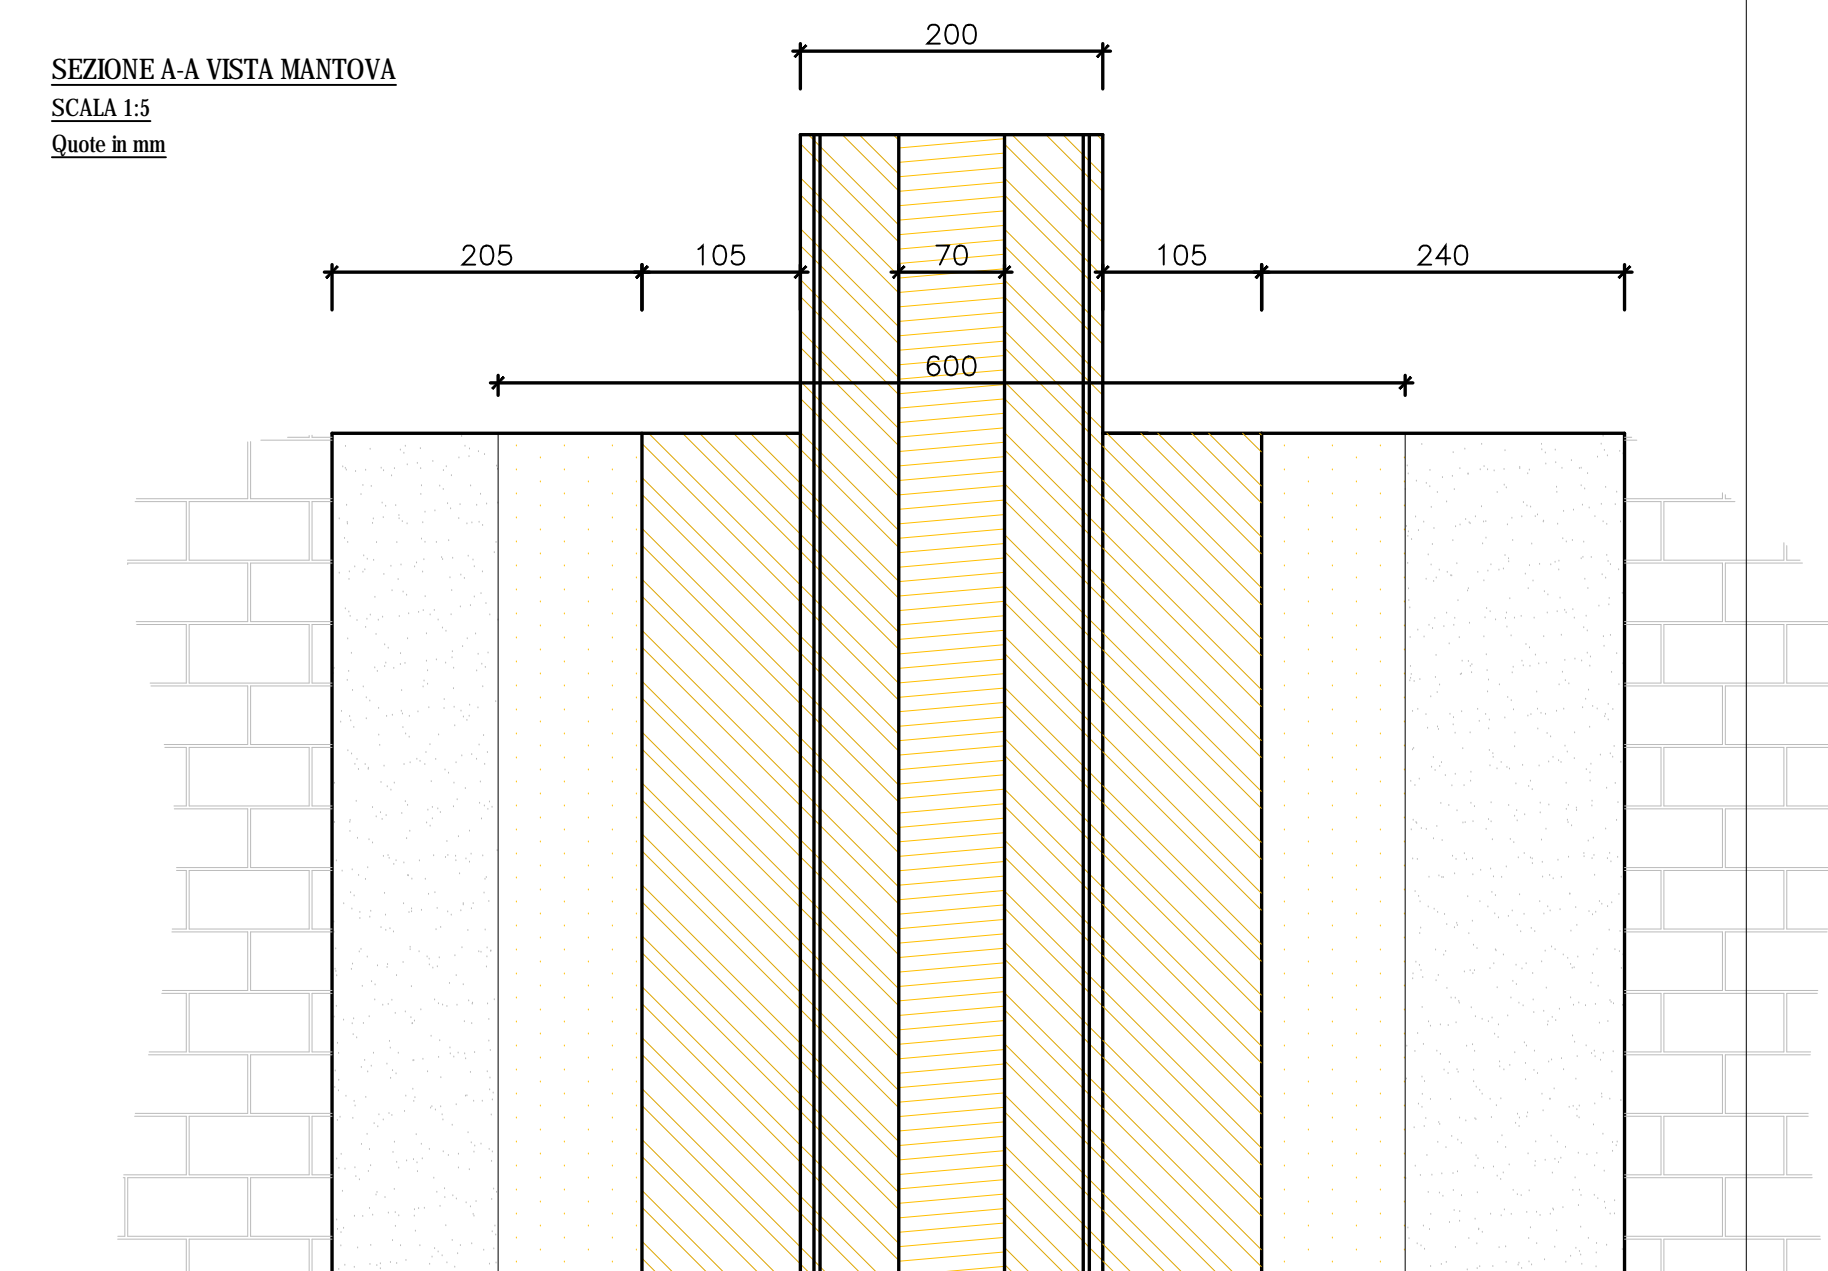


SEZIONE A-A VISTA CITTABELLA
SCALA 1:5
Quote in mm

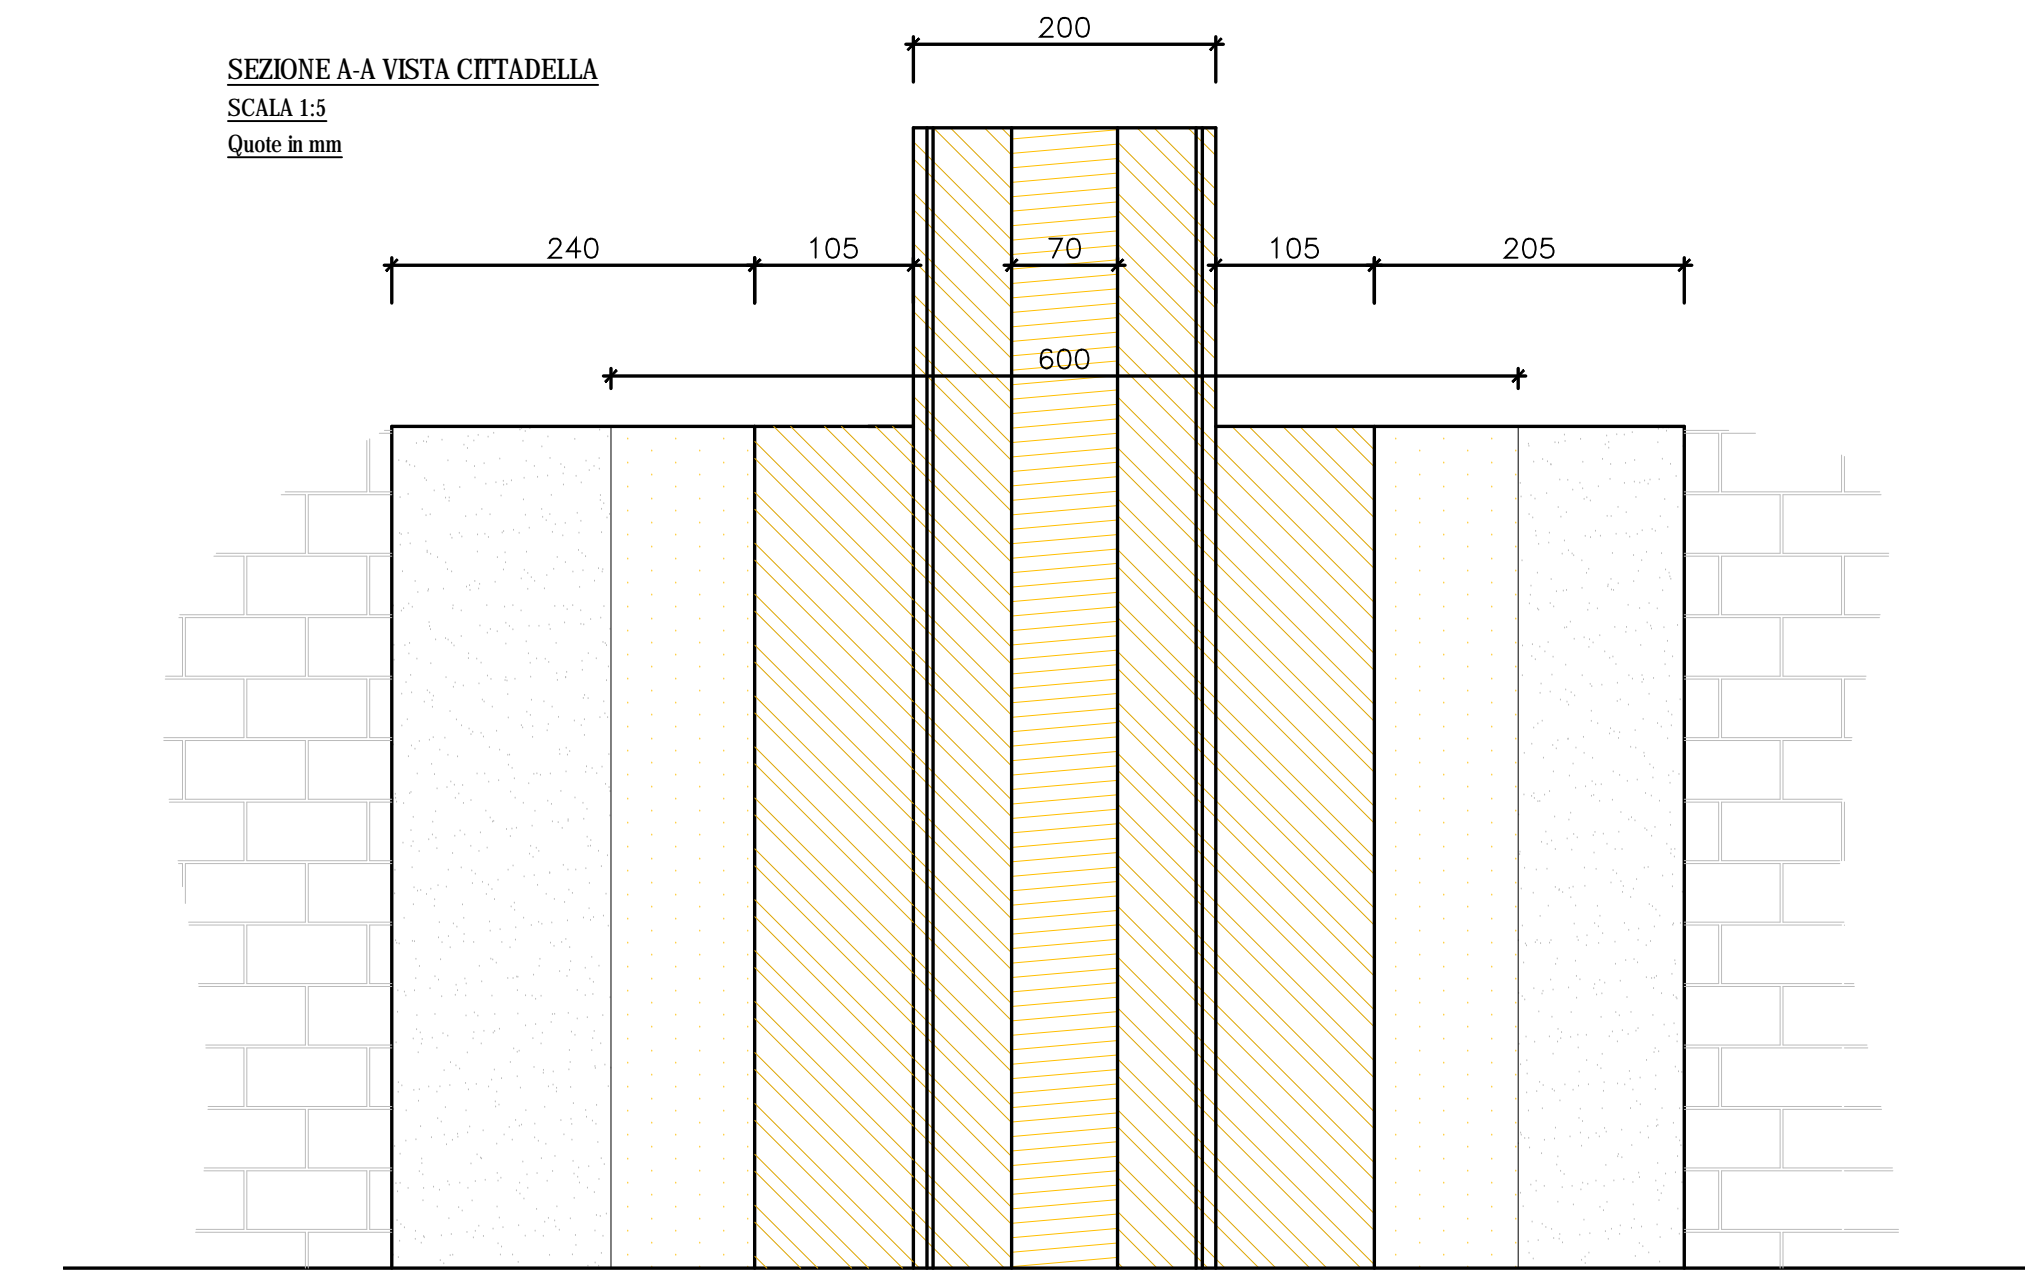


SEZIONE B-B VISTA MANTOVA
SCALA 1:5
Quote in mm

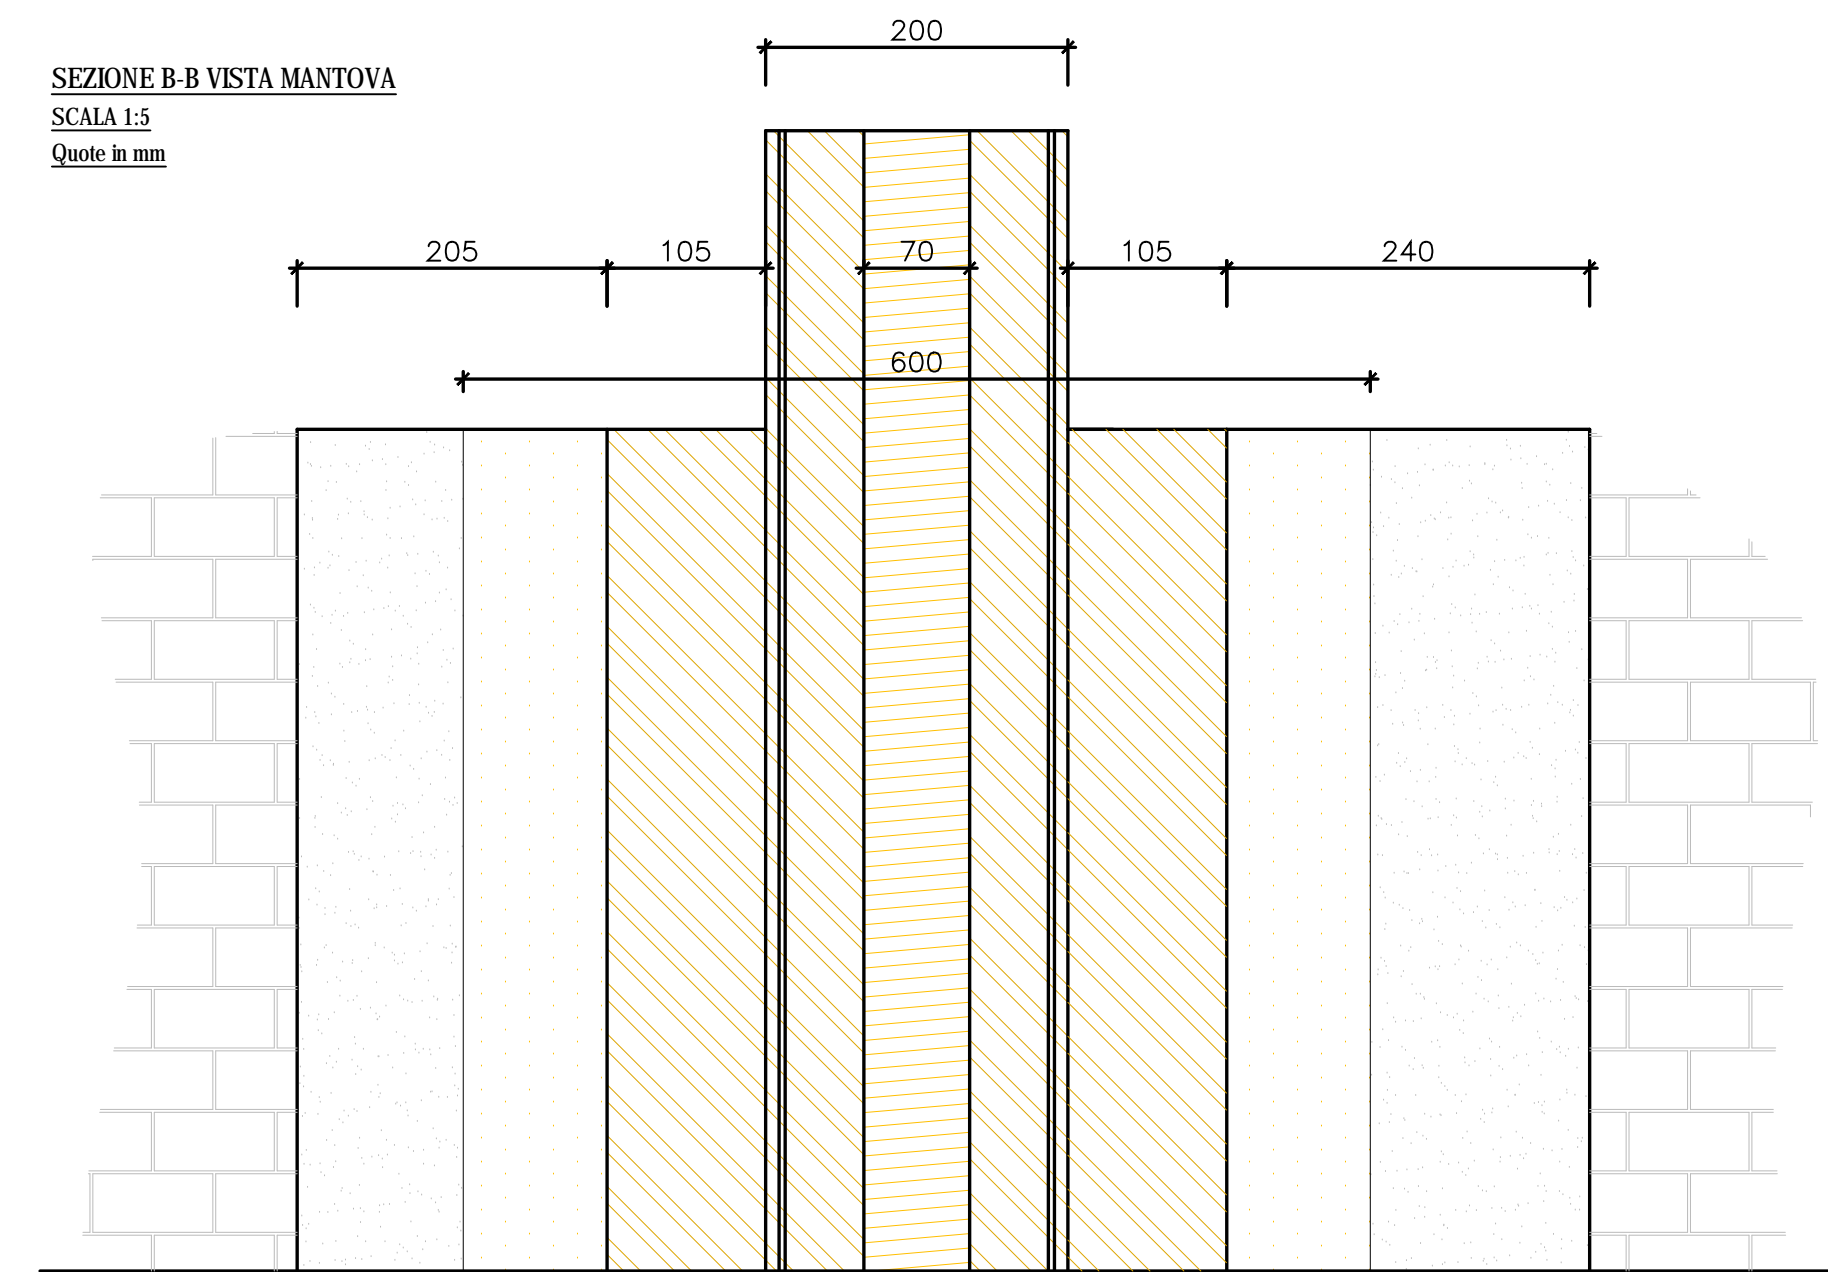


SEZIONE B-B VISTA CITTABELLA
SCALA 1:5
Quote in mm

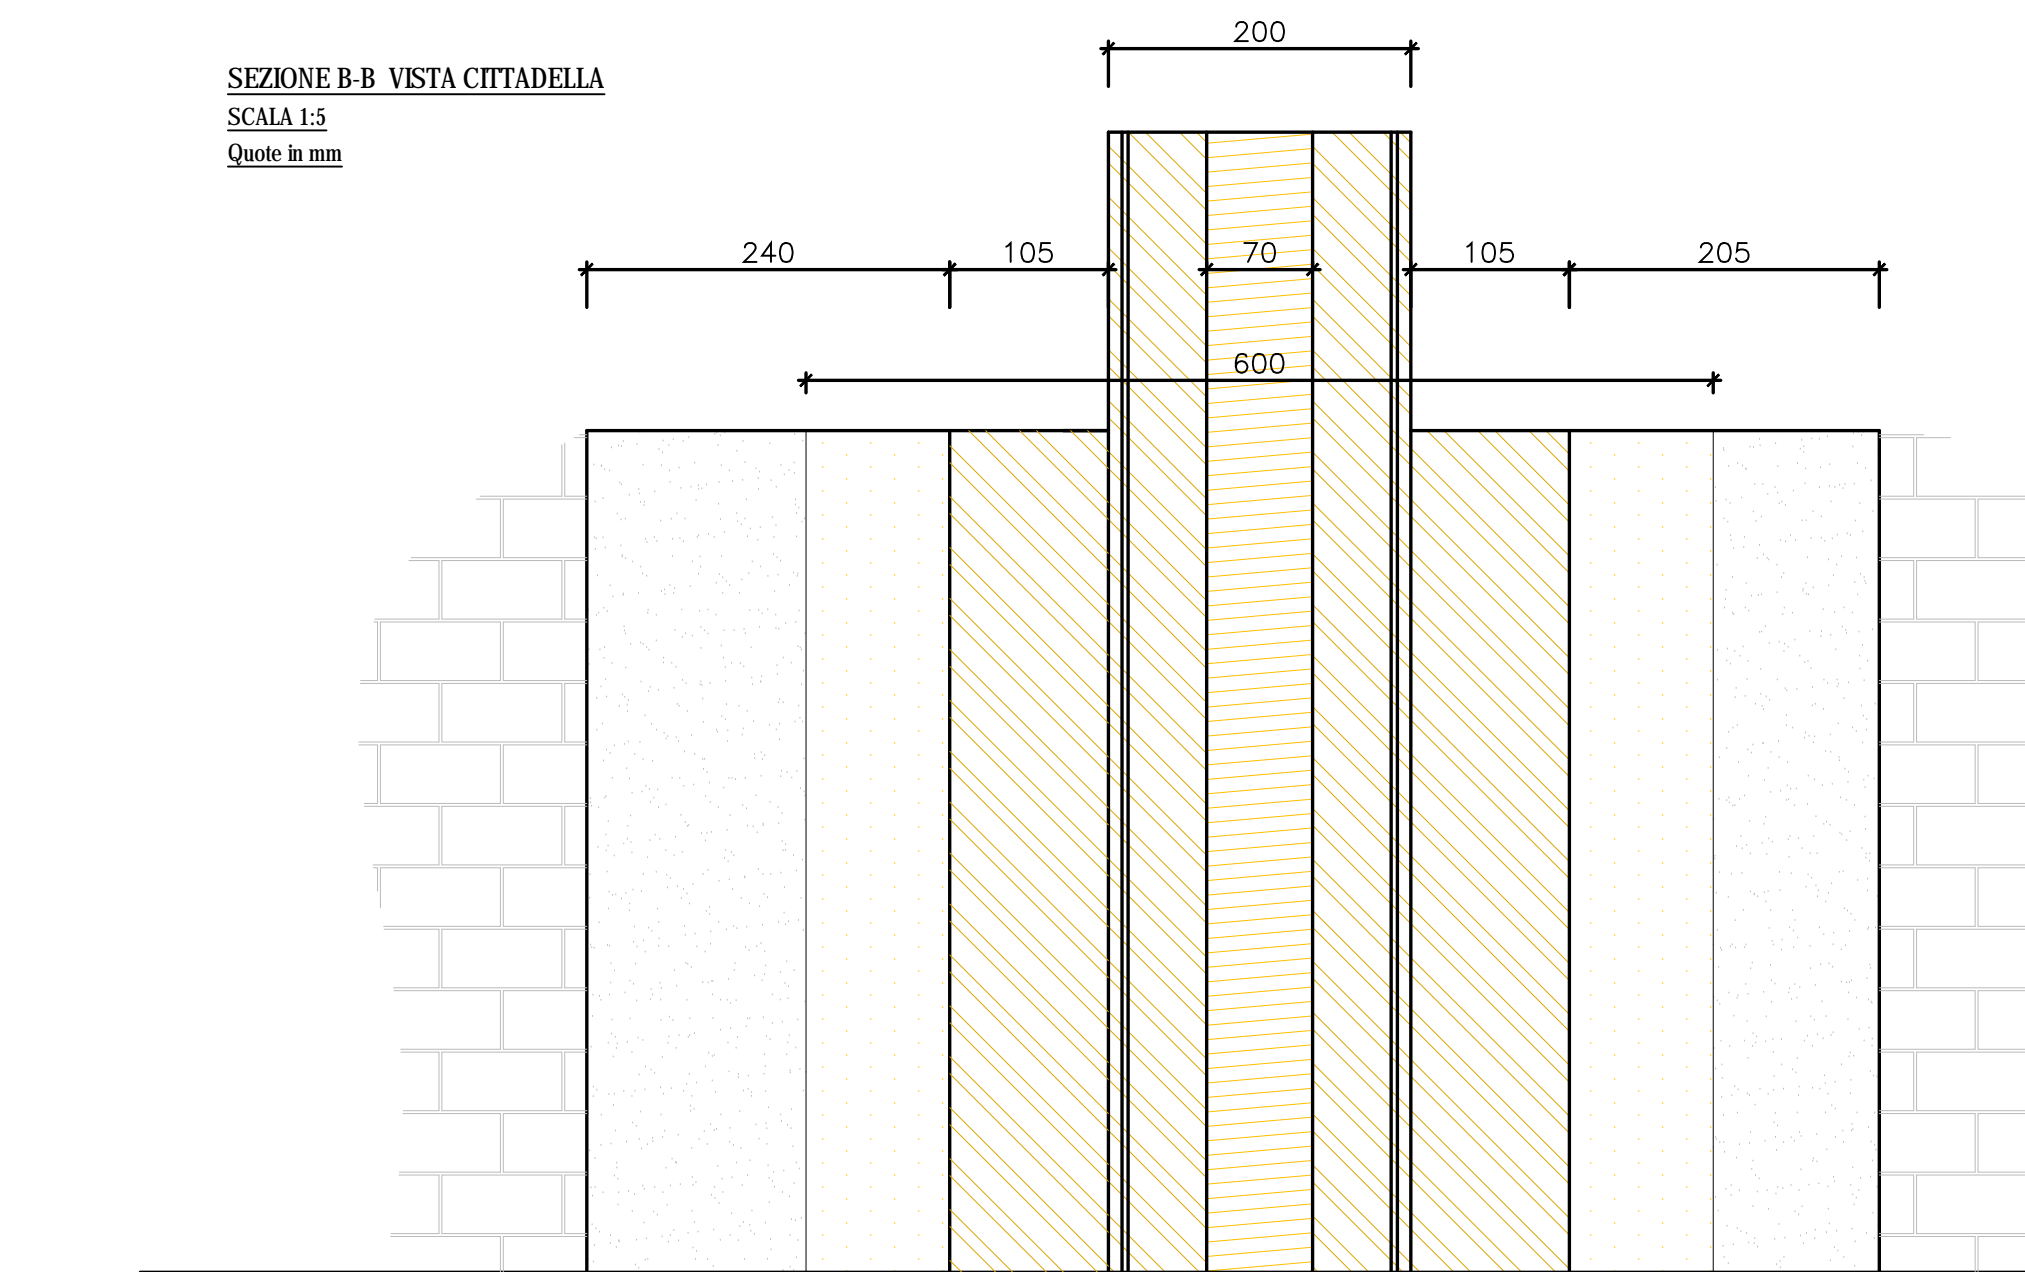

SEZIONE C-C VISTA MANTOVA
SCALA 1:5
Quote in mm

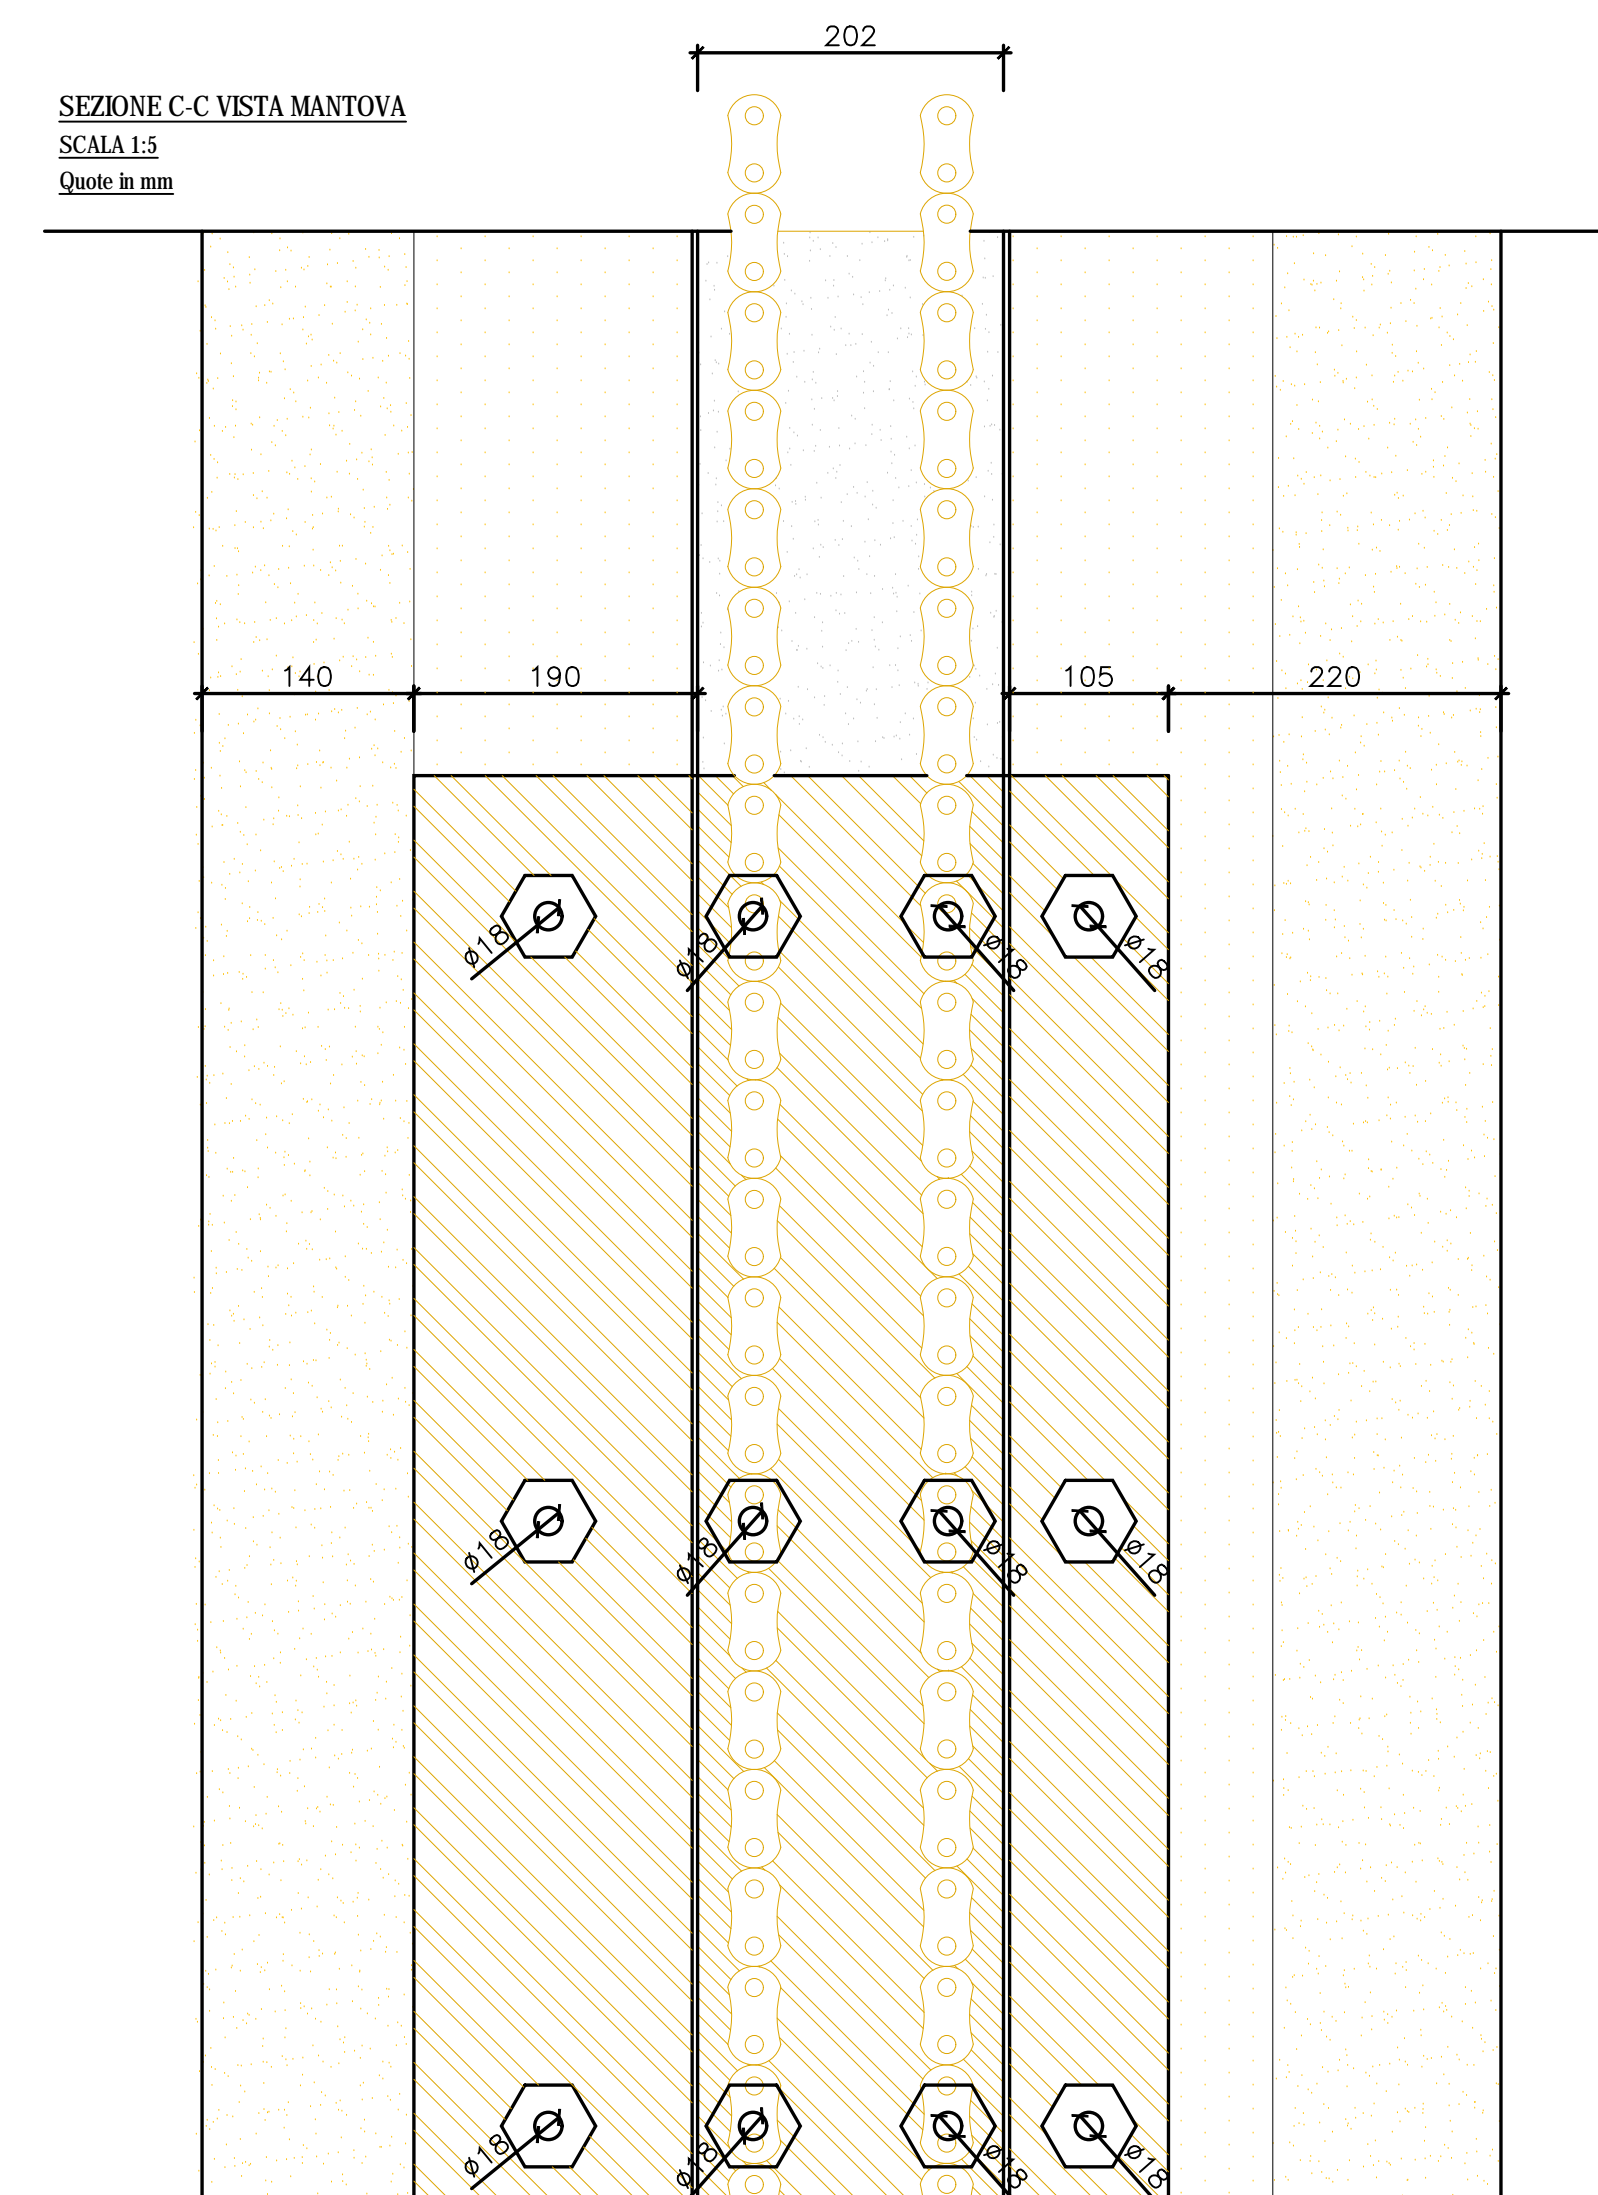

SEZIONE C-C VISTA CITTABELLA
SCALA 1:5
Quote in mm

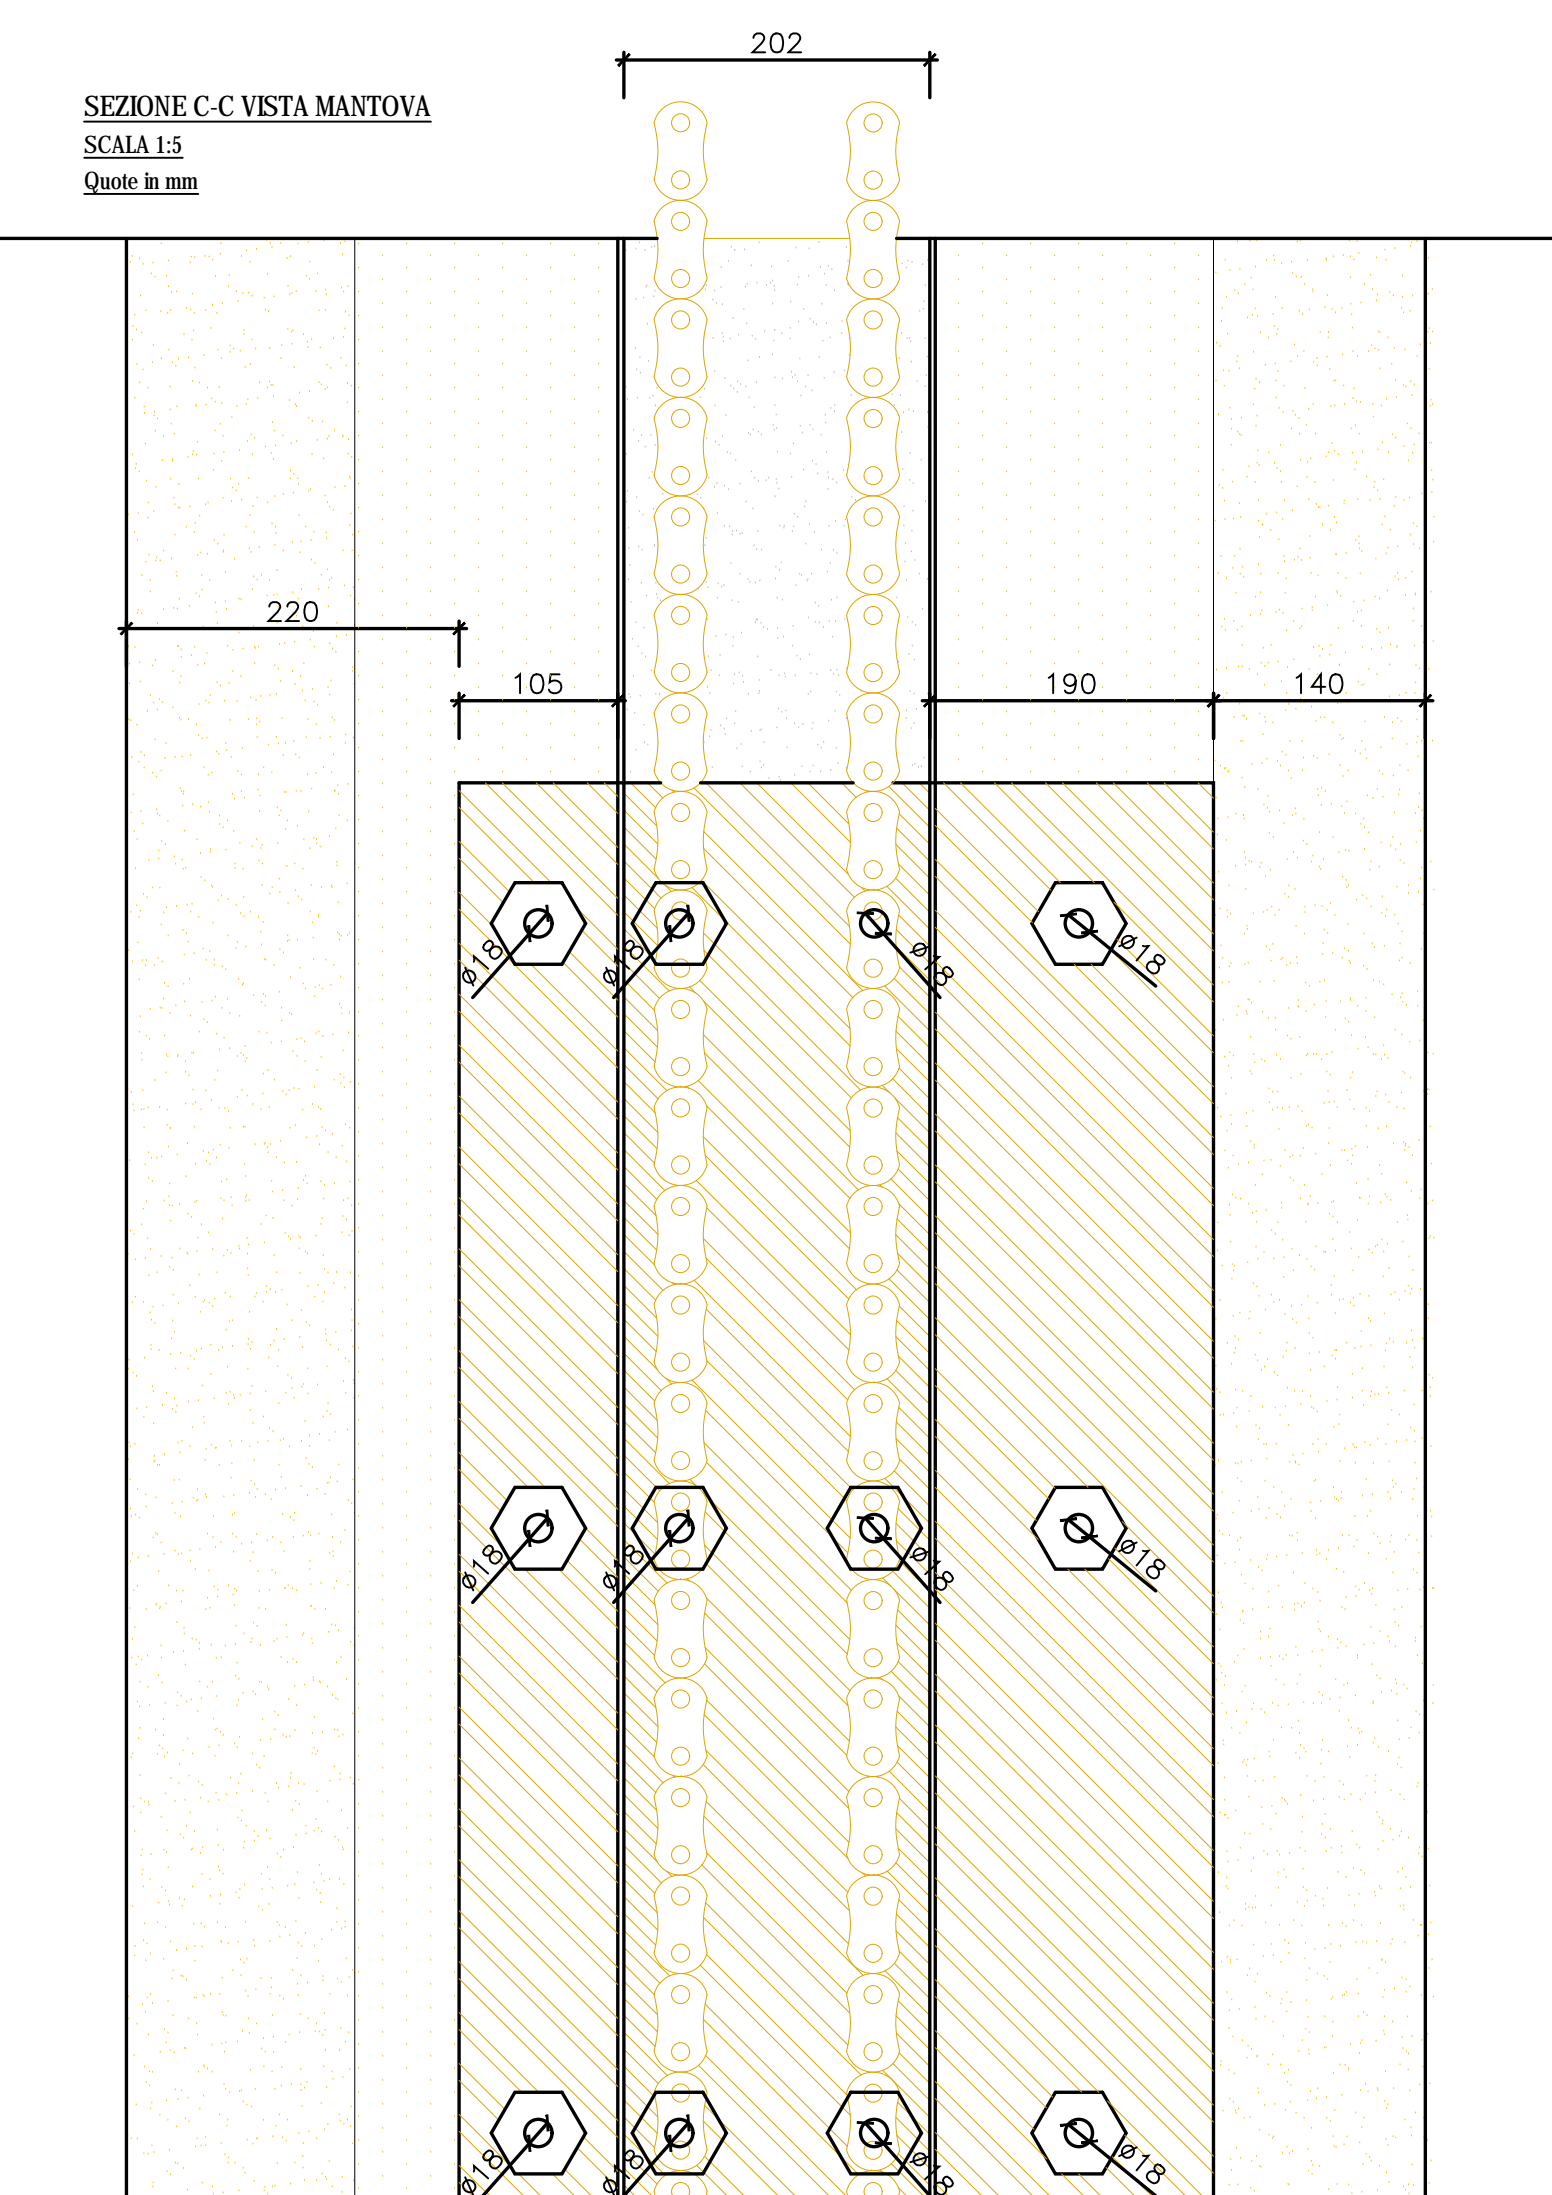

Flume Minico
Opere idrauliche di II categoria
MN-E-394-M
CUP: B64H1500070002
CK:



ELABORATO
PARATOIE
LOTTI A e B - DEMOLIZIONI - GARGAMI

UBICAZIONE OPERE
Comune di Mantova
Località Ponte dei Mulini

DATA: Agosto 2018
AGG. -
SCALA: Vuote

COMITENTE
AIPO - Ufficio operativo di Mantova
Vicolo Canova, 26 - 46100 Mantova
tel. +39 0376320461
fax. +39 0376320464
e-mail: ufficio.oper@regionepo.it

Regione Lombardia
PCLARE, SETTORE ASSOCIATO
IDROSISTEMI S.p.A.
INGEGNERIA S.r.l.
SAP S.p.A.

Responsabile tecnico del procedimento
Ing. Paolo Galvani
Il Coordinatore alla Progettazione
Ing. Marcello Moretti
Architetto
Dott. Paolo Micheli

Lavori di ripristino funzionale del manufatto a sostegno del Lago Superiore denominato "Vasarone", a seguito degli eventi sismici del 20 e 29 maggio 2012