


CONFRONTO TRA IL PROSPETTO DELLE OPERE
SENZA I PANCONI CON QUELLO CON I PANCONI

CONFRONTO TRA IL PROSPETTO DELLE OPERE SENZA I PANCONI
CON QUELLO CON I PANCONI MANTENUTI SOLLEVATI IN POSIZIONE

LAVORI DA ESEGUIRE NEL LOTTO A DEGLI
INTERVENTI IN PROGETTO

PROSPETTO LATO VALLE
CON PARATOIE
Scala 1:100


LA PARATOIA P3 - DIM.
4.90x4.20 m SARA'
FORNITA ED
INSTALLATA IN FASE B

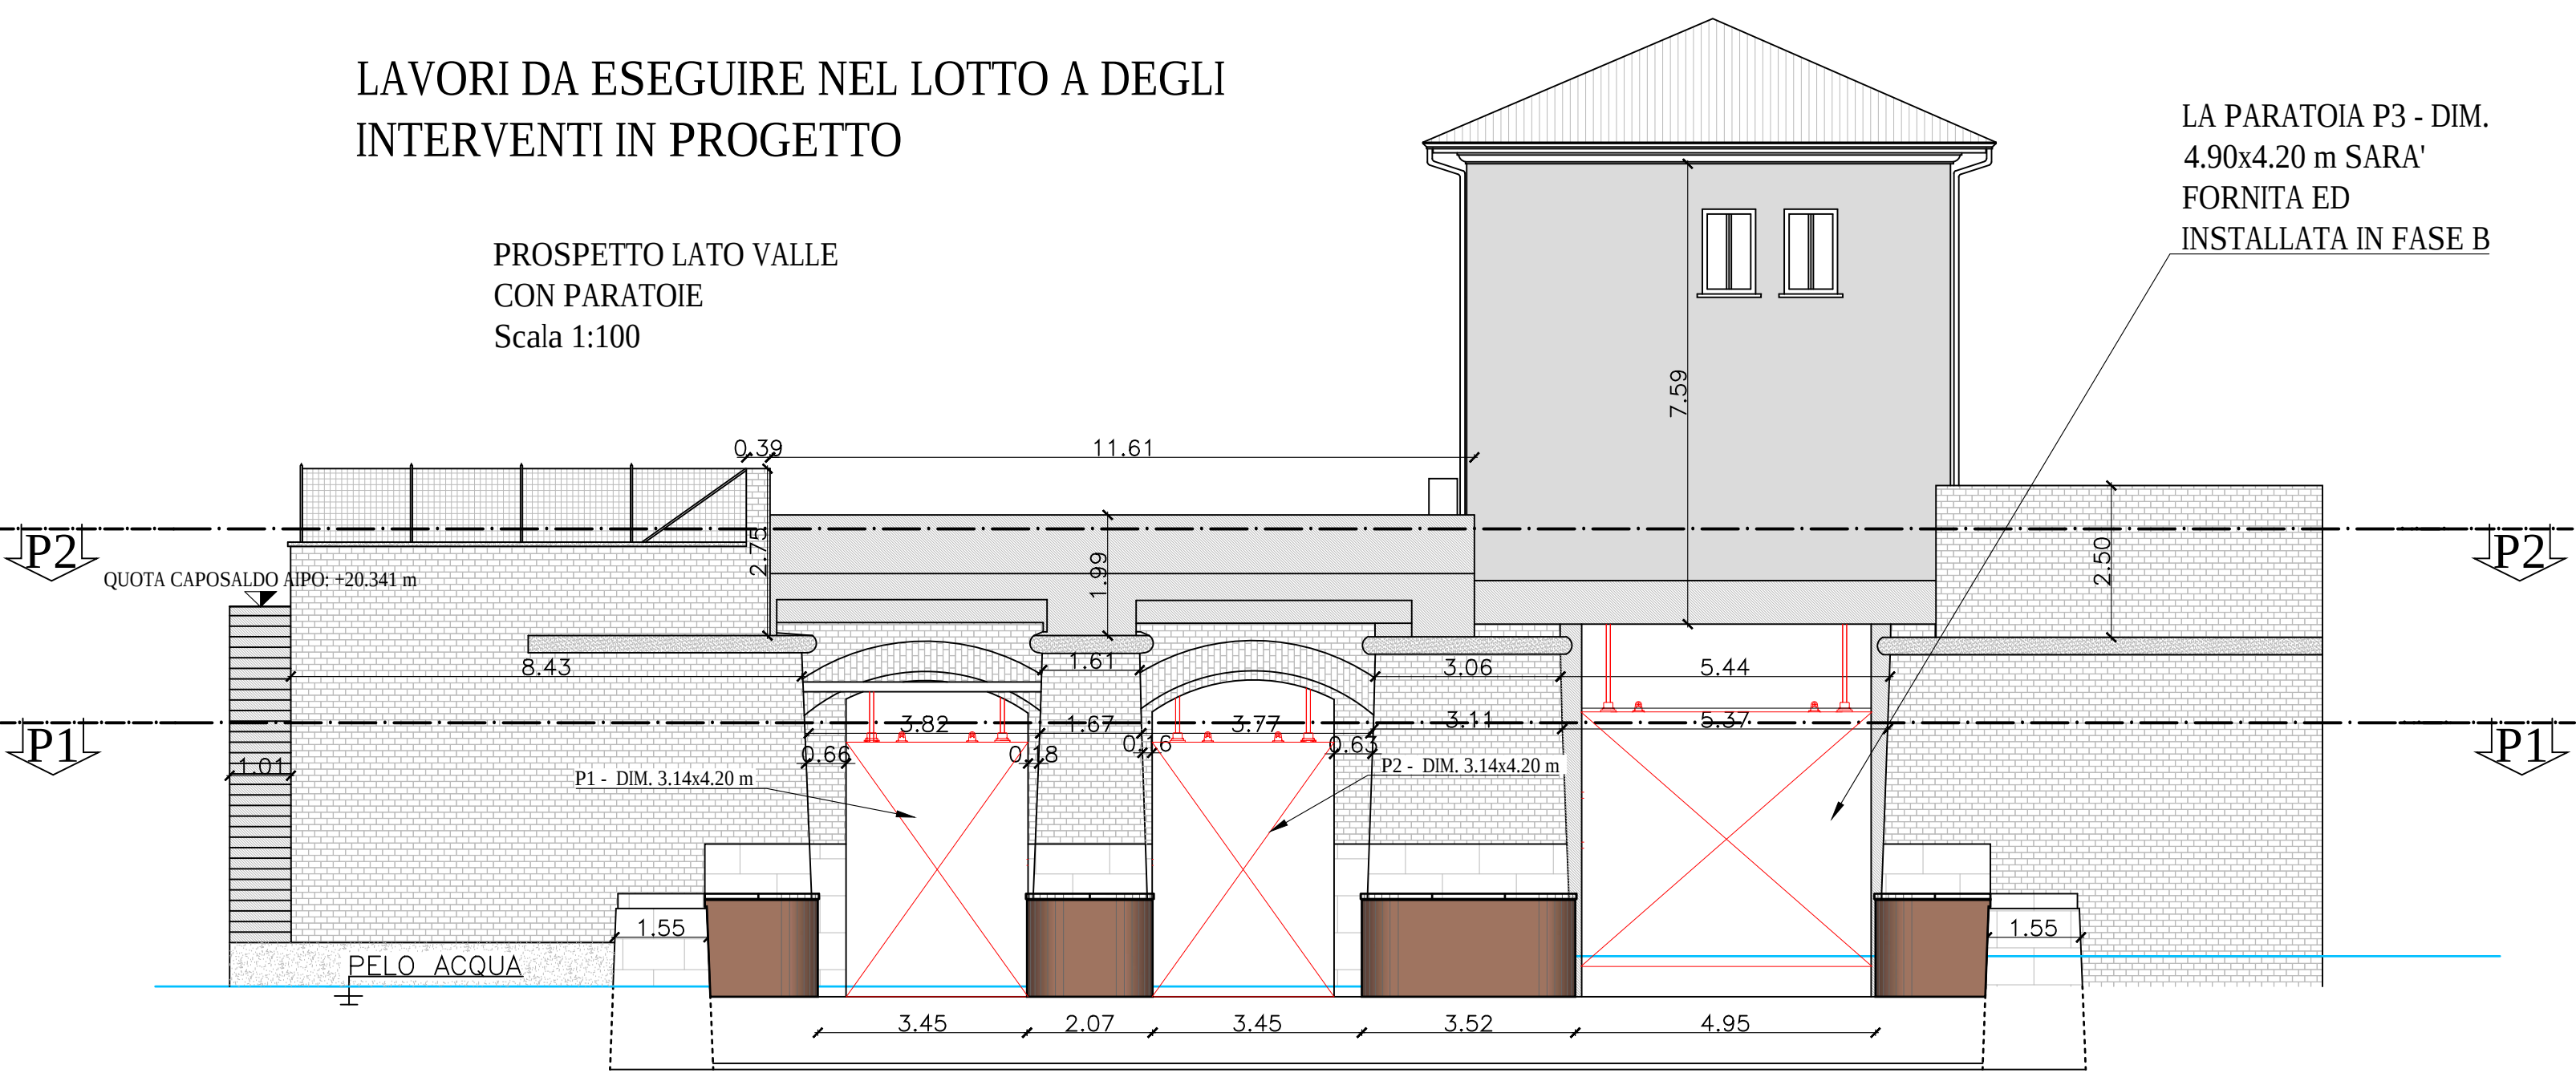

LAVORI DA ESEGUIRE NEL LOTTO A DEGLI
INTERVENTI IN PROGETTO


PROSPETTO LATO VALLE
CON PARATOIE TOTALMENTE
ABBASSATE E PANCONI DI VALLE
Scala 1:100

LA PARATOIA P3 - DIM.
4.90x4.20 m SARA'
FORNITA ED
INSTALLATA IN FASE B

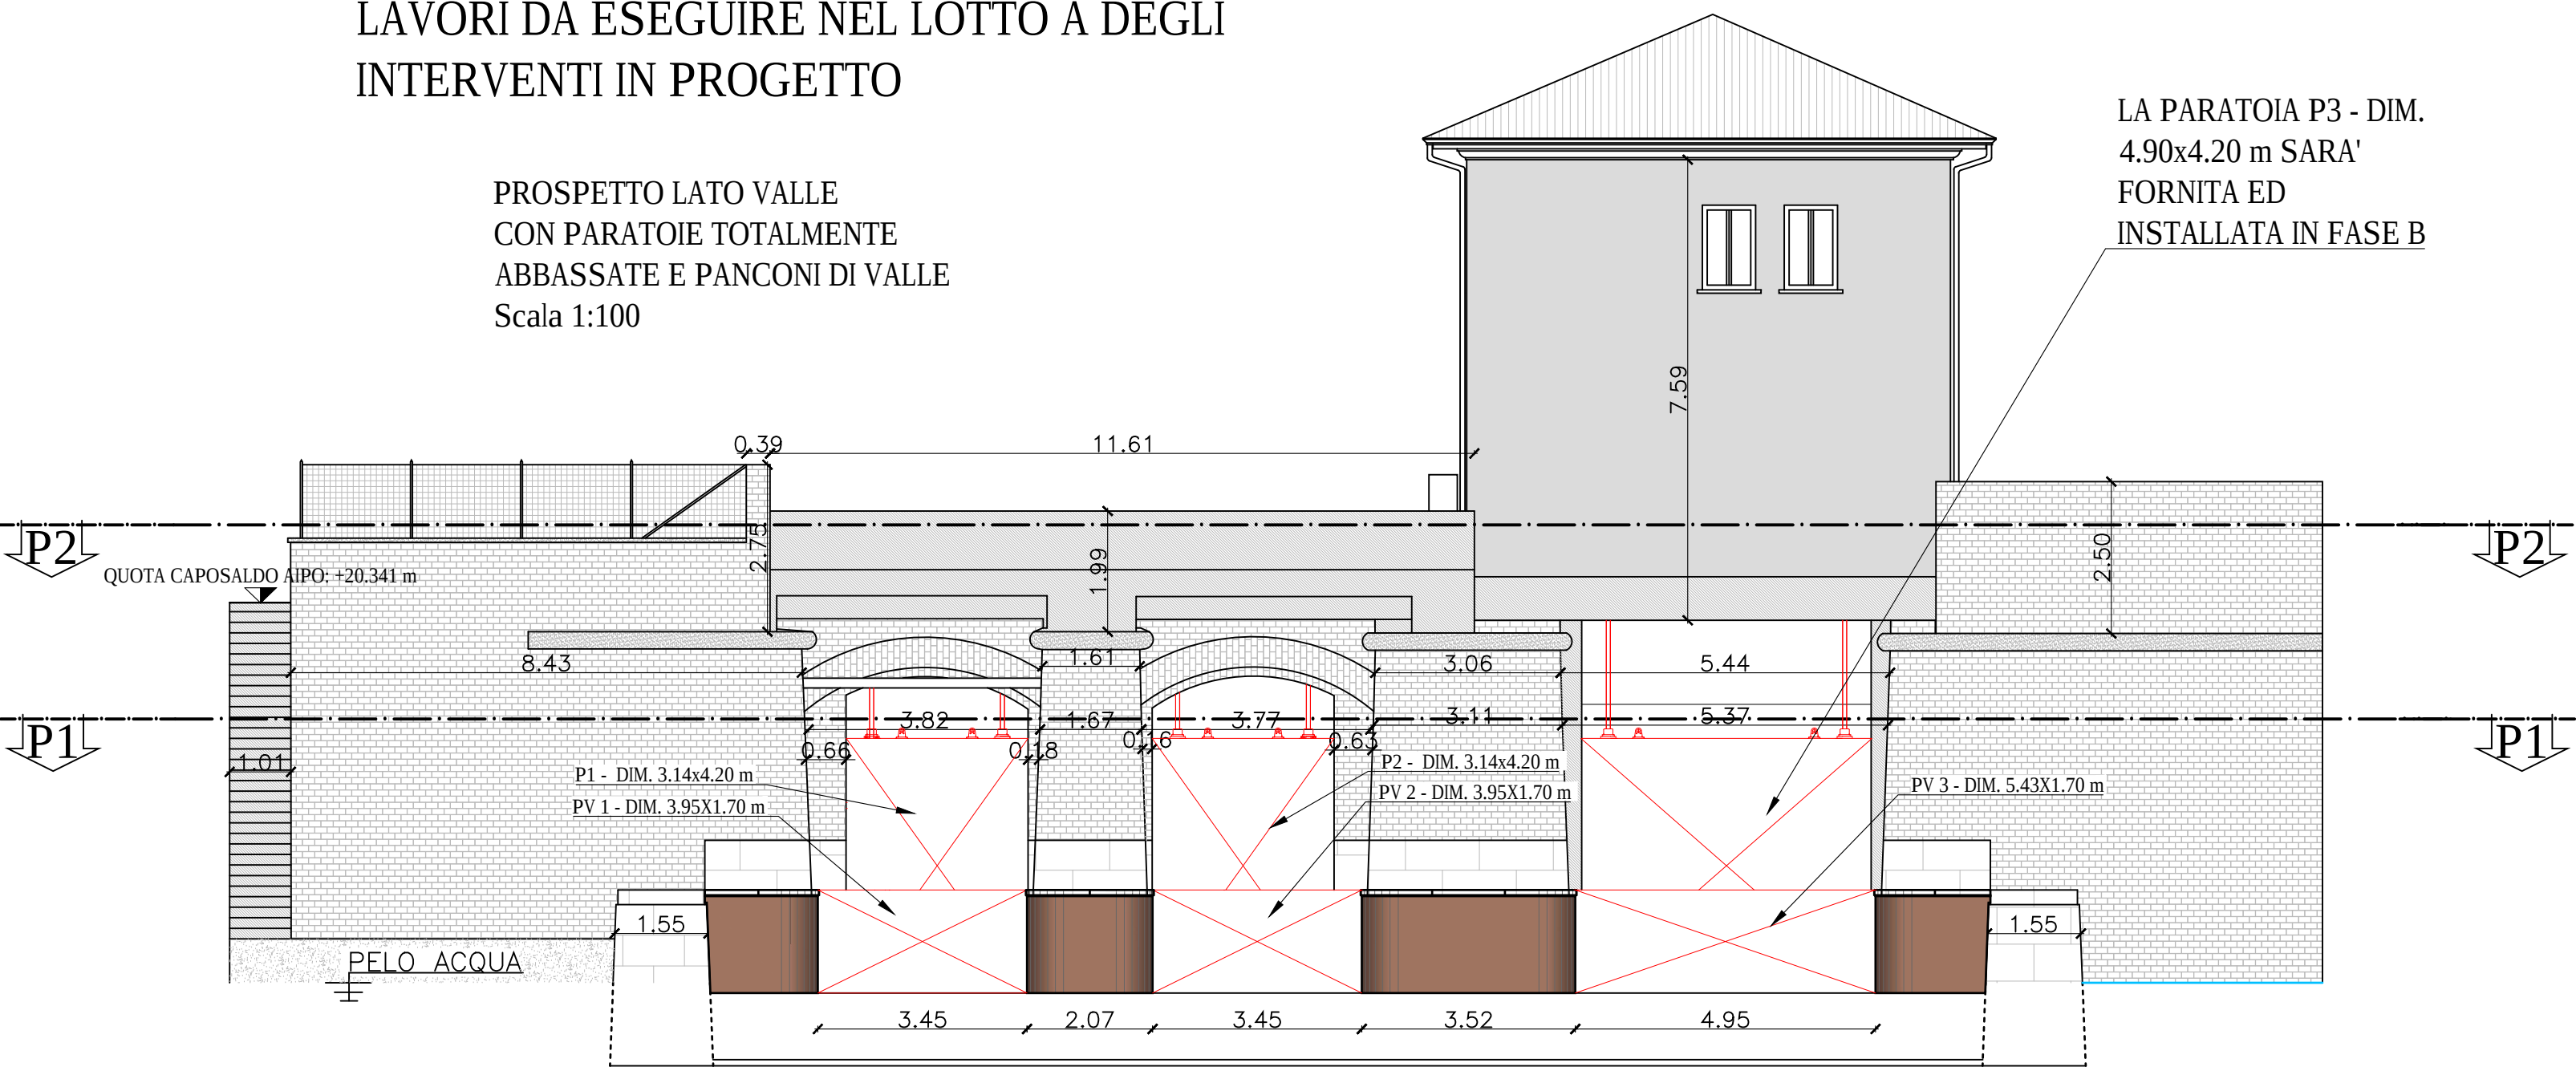

PROSPETTO LATO MONTE

PROSPETTO LATO MONTE
SENZA PANCONI
Scala 1:100

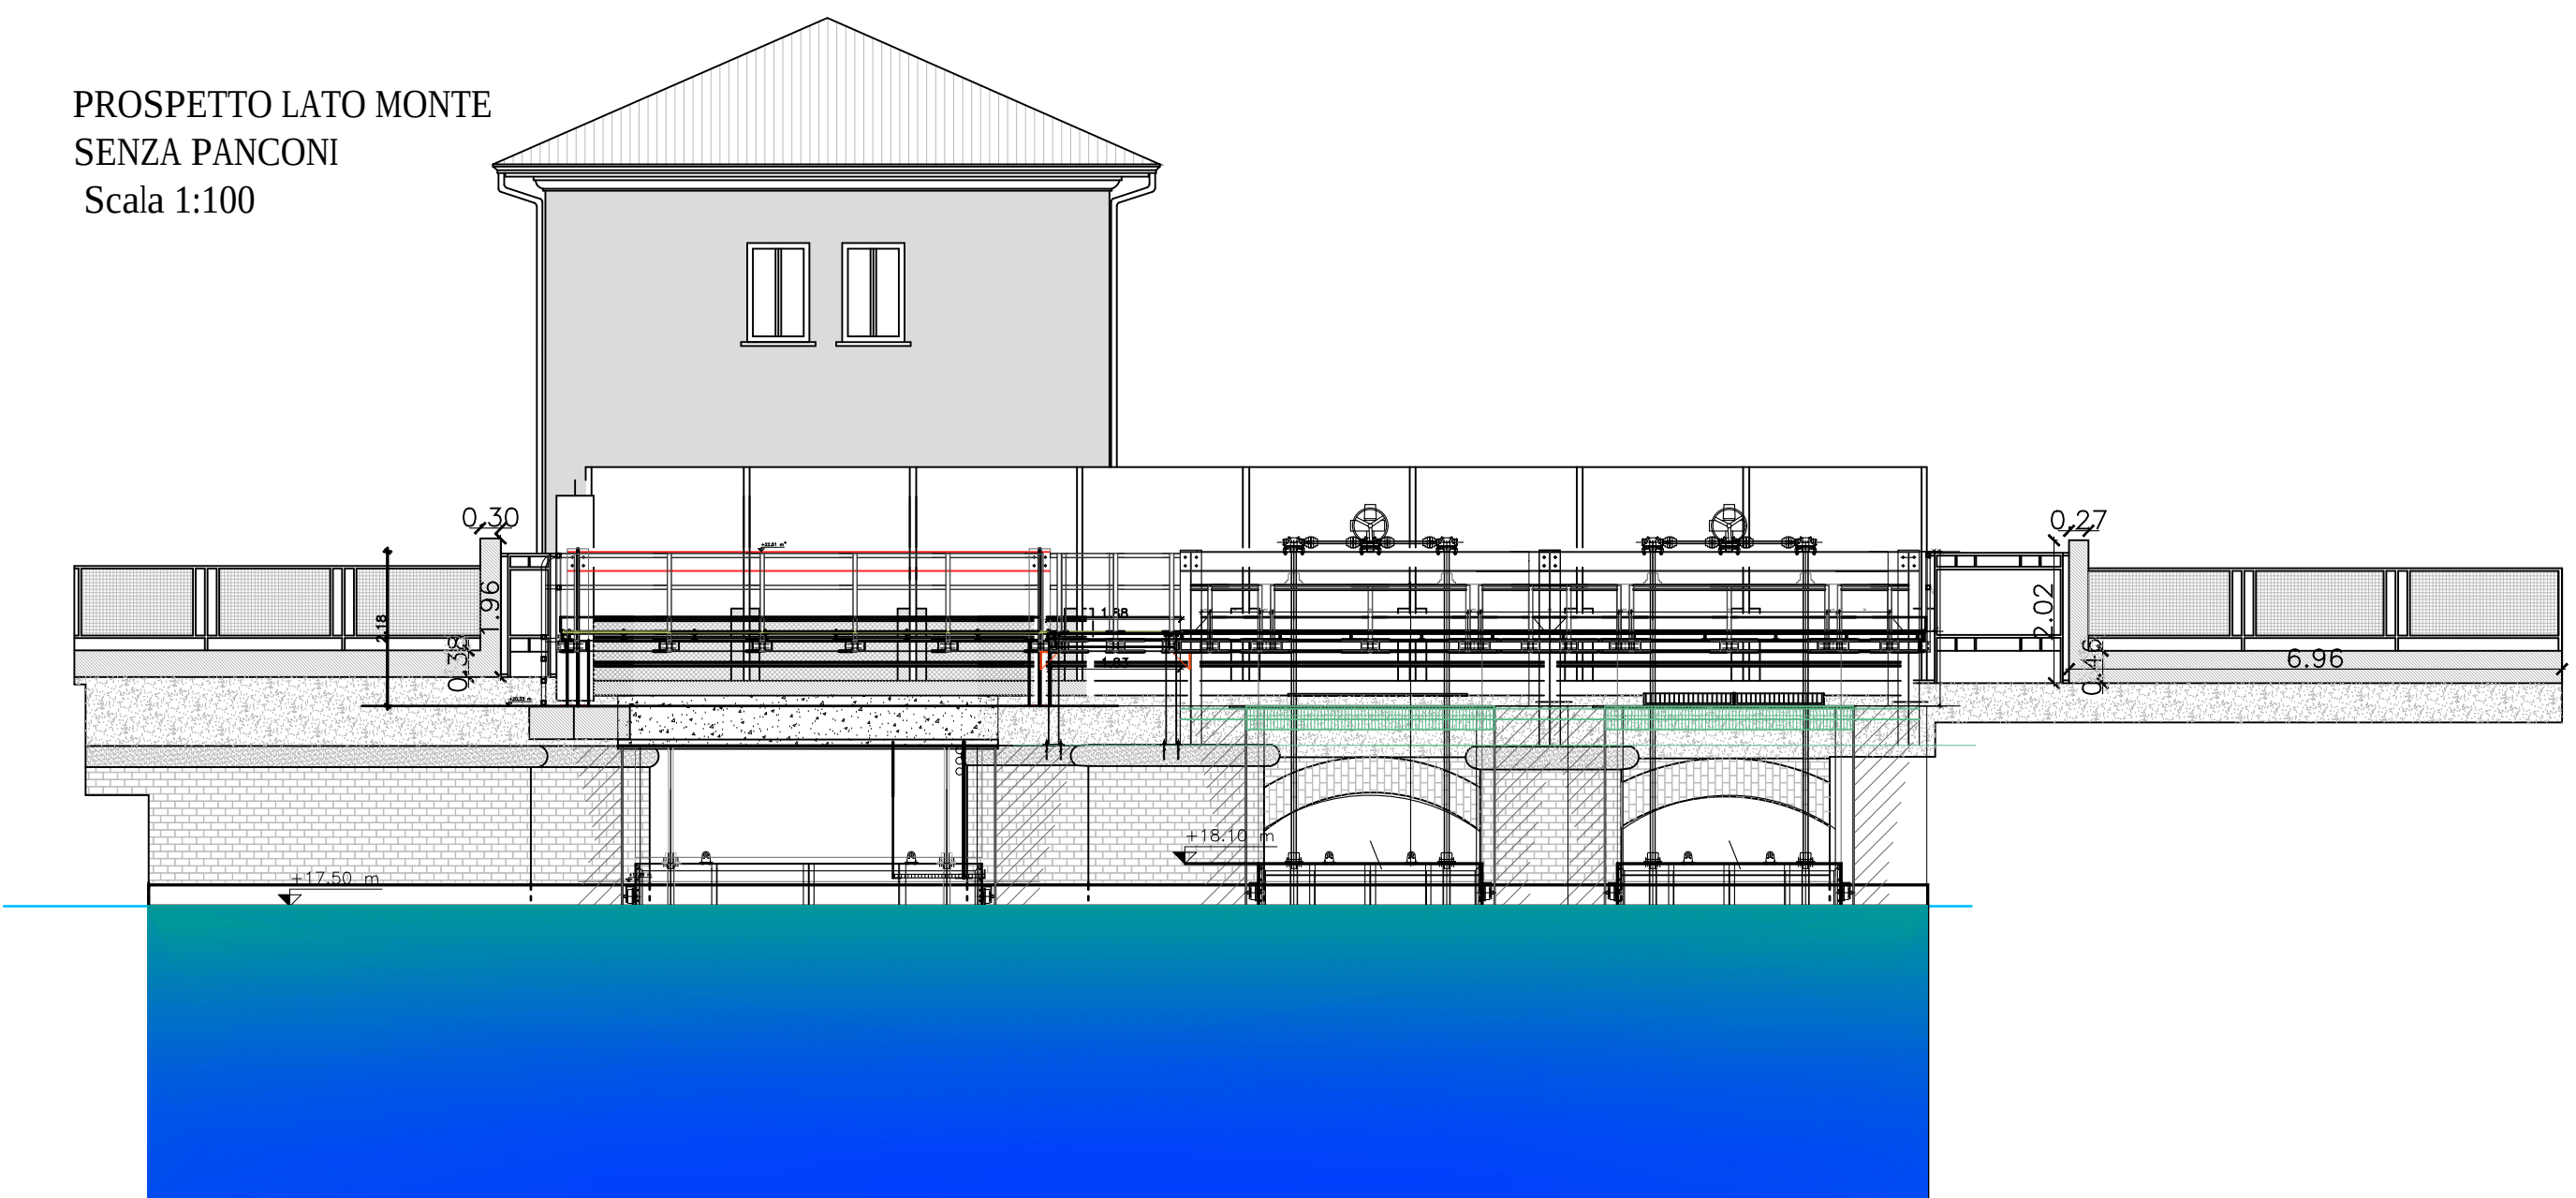

PROSPETTO LATO MONTE

PROSPETTO LATO MONTE
CON PANCONI MANTENUTI IN
POSIZIONE FUORI ACQUA
Scala 1:100



Fiume Mincio
Opere idrauliche di II categoria
MN-E-394-M
CUP: B64H15000070002
CIG:



Lotto A

ELABORATO
PARATOIE
LOTTI A e B - OPERE IN PROGETTO - PROSPETTI





UBICAZIONE OPERE
Comune di Mantova
Località Ponte dei Mulini

DATA: Agosto 2018
AGG. -

SCALA:
1:100

COMMITTENTE
AIPo - Ufficio operativo di Mantova
Vicolo Canove, 26 - 46100 Mantova
tel. + 39 0376320461
fax. + 39 0376320464
e-mail: ufficio-mn@aagenziaipo.it

Responsabile temporaneo d'impresa
POLARES - STUDIO ASSOCIATO
HYDRODATA S.p.A.
ENGEO S.r.l.
SAP S.r.l.

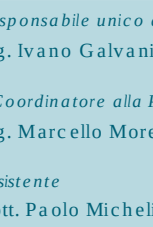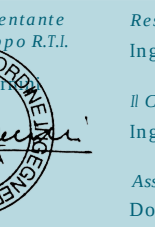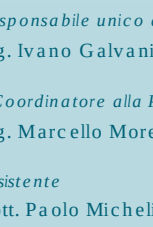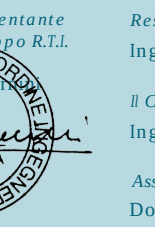

Responsabile unico del procedimento
Ing. Ivano Galvani
Il Coordinatore alla Progettazione
Ing. Marcello Moretti
Assistente
Dott. Paolo Micheli

Lavori di ripristino funzionale del manufatto a sostegno del Lago Superiore
denominato "Vasarone", a seguito degli eventi sismici del 20 e 29 maggio 2012