


CONFRONTO TRA IL PROSPETTO DELLE OPERE
SENZA I PANCONI CON QUELLO CON I PANCONI

LAVORI DA ESEGUIRE NEL LOTTO A DEGLI
INTERVENTI IN PROGETTO

PROSPETTO LATO VALLE
CON PARATOIE
Scala 1:100


LA PARATOIA P3 - DIM.
4.90x4.20 m SARA'
FORNITA ED
INSTALLATA IN FASE B

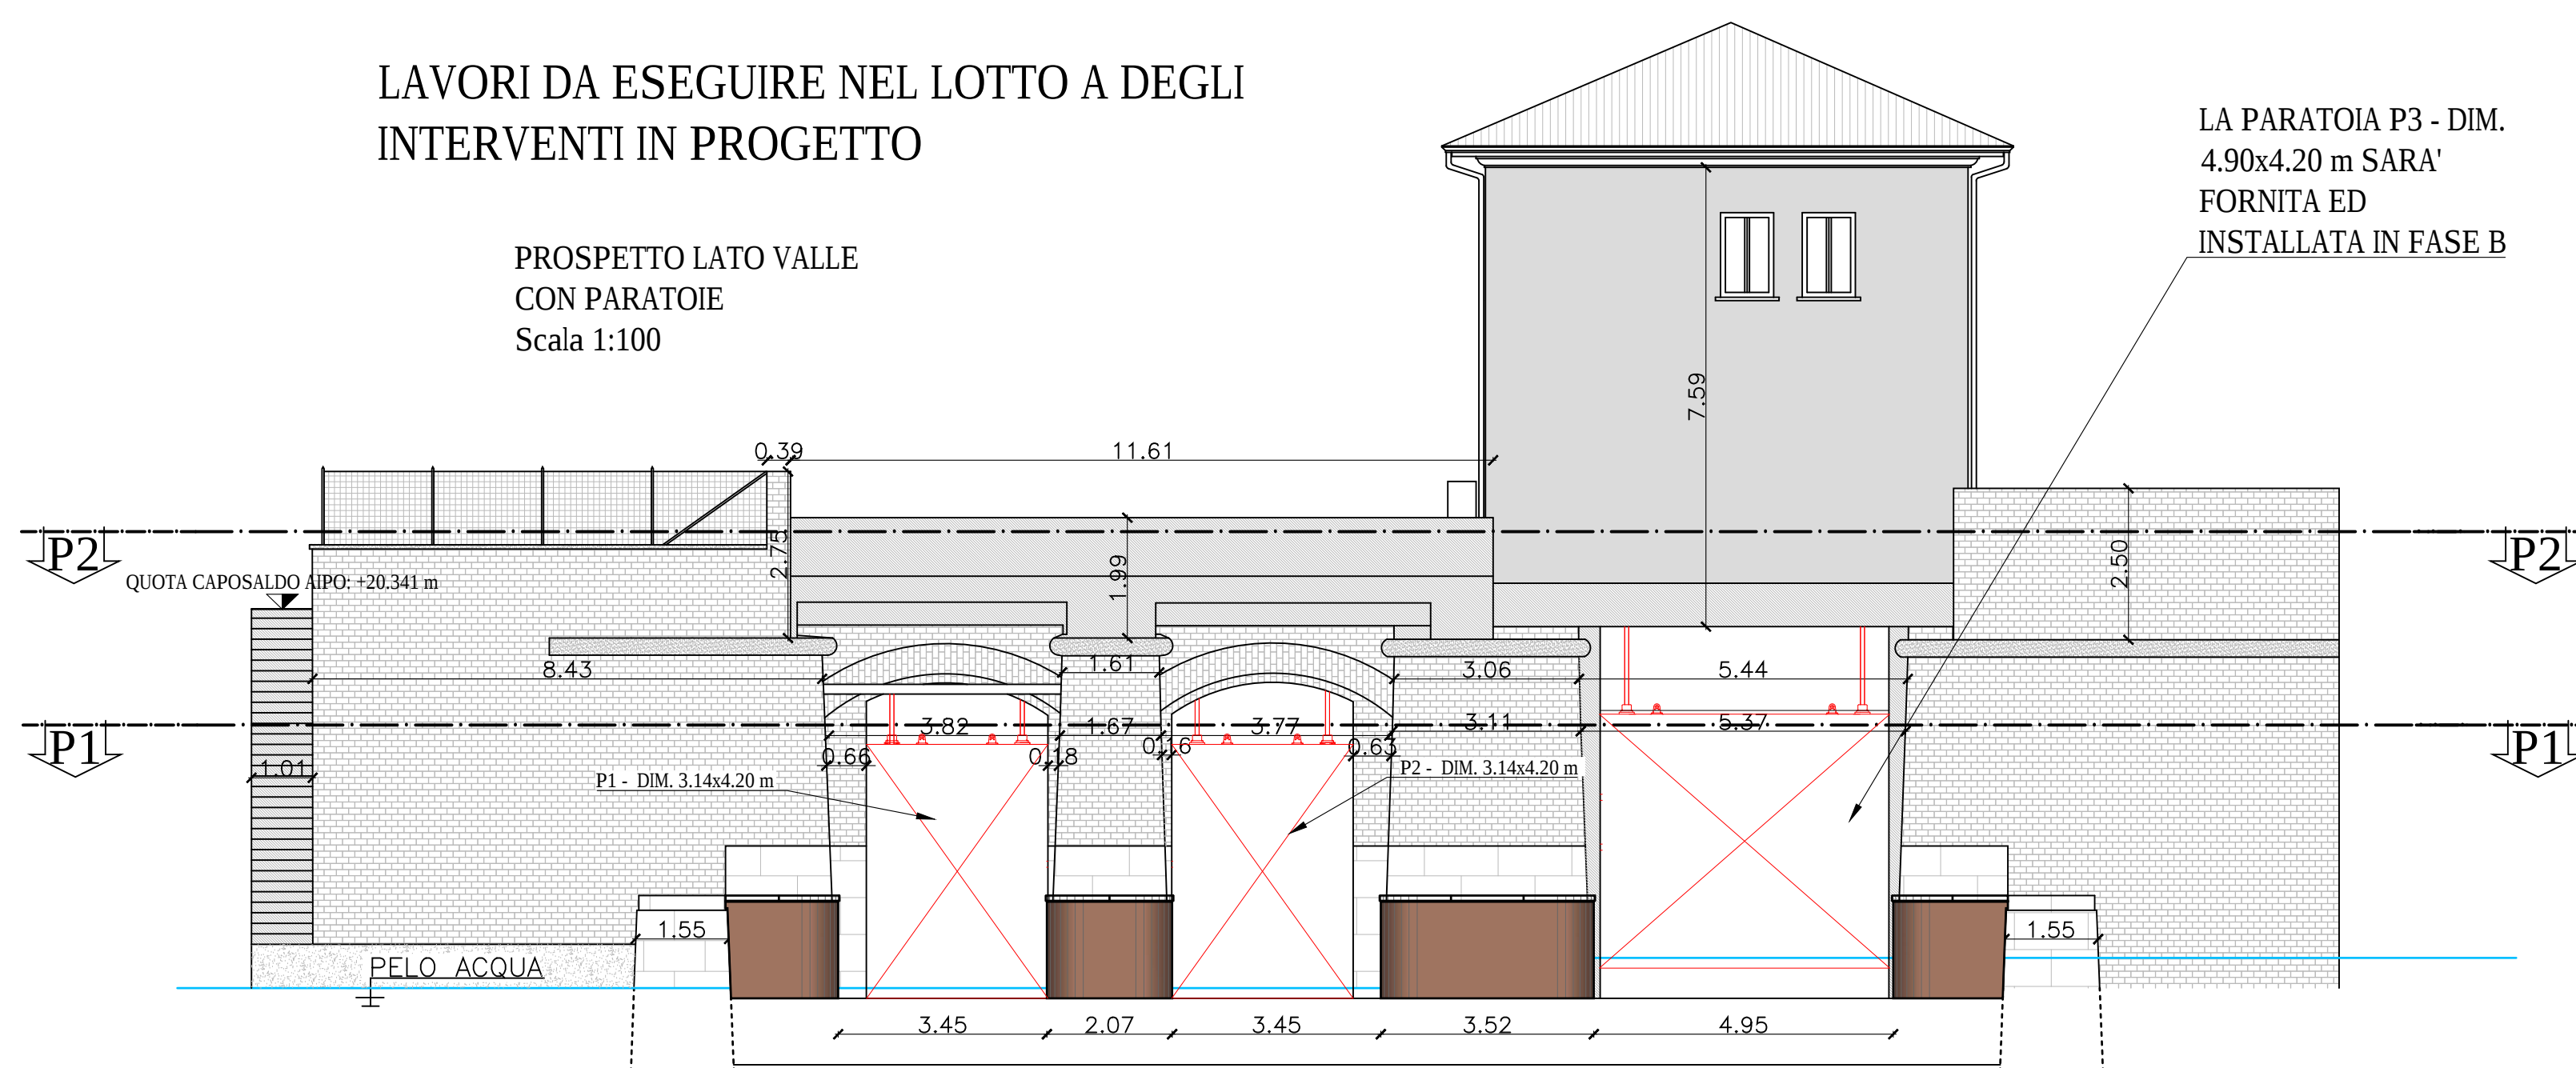

LAVORI DA ESEGUIRE NEL LOTTO A DEGLI
INTERVENTI IN PROGETTO

PROSPETTO LATO VALLE
CON PARATOIE TOTALMENTE
ABBASSATE E PANCONI DI VALLE
Scala 1:100


LA PARATOIA P3 - DIM.
4.90x4.20 m SARA'
FORNITA ED
INSTALLATA IN FASE B

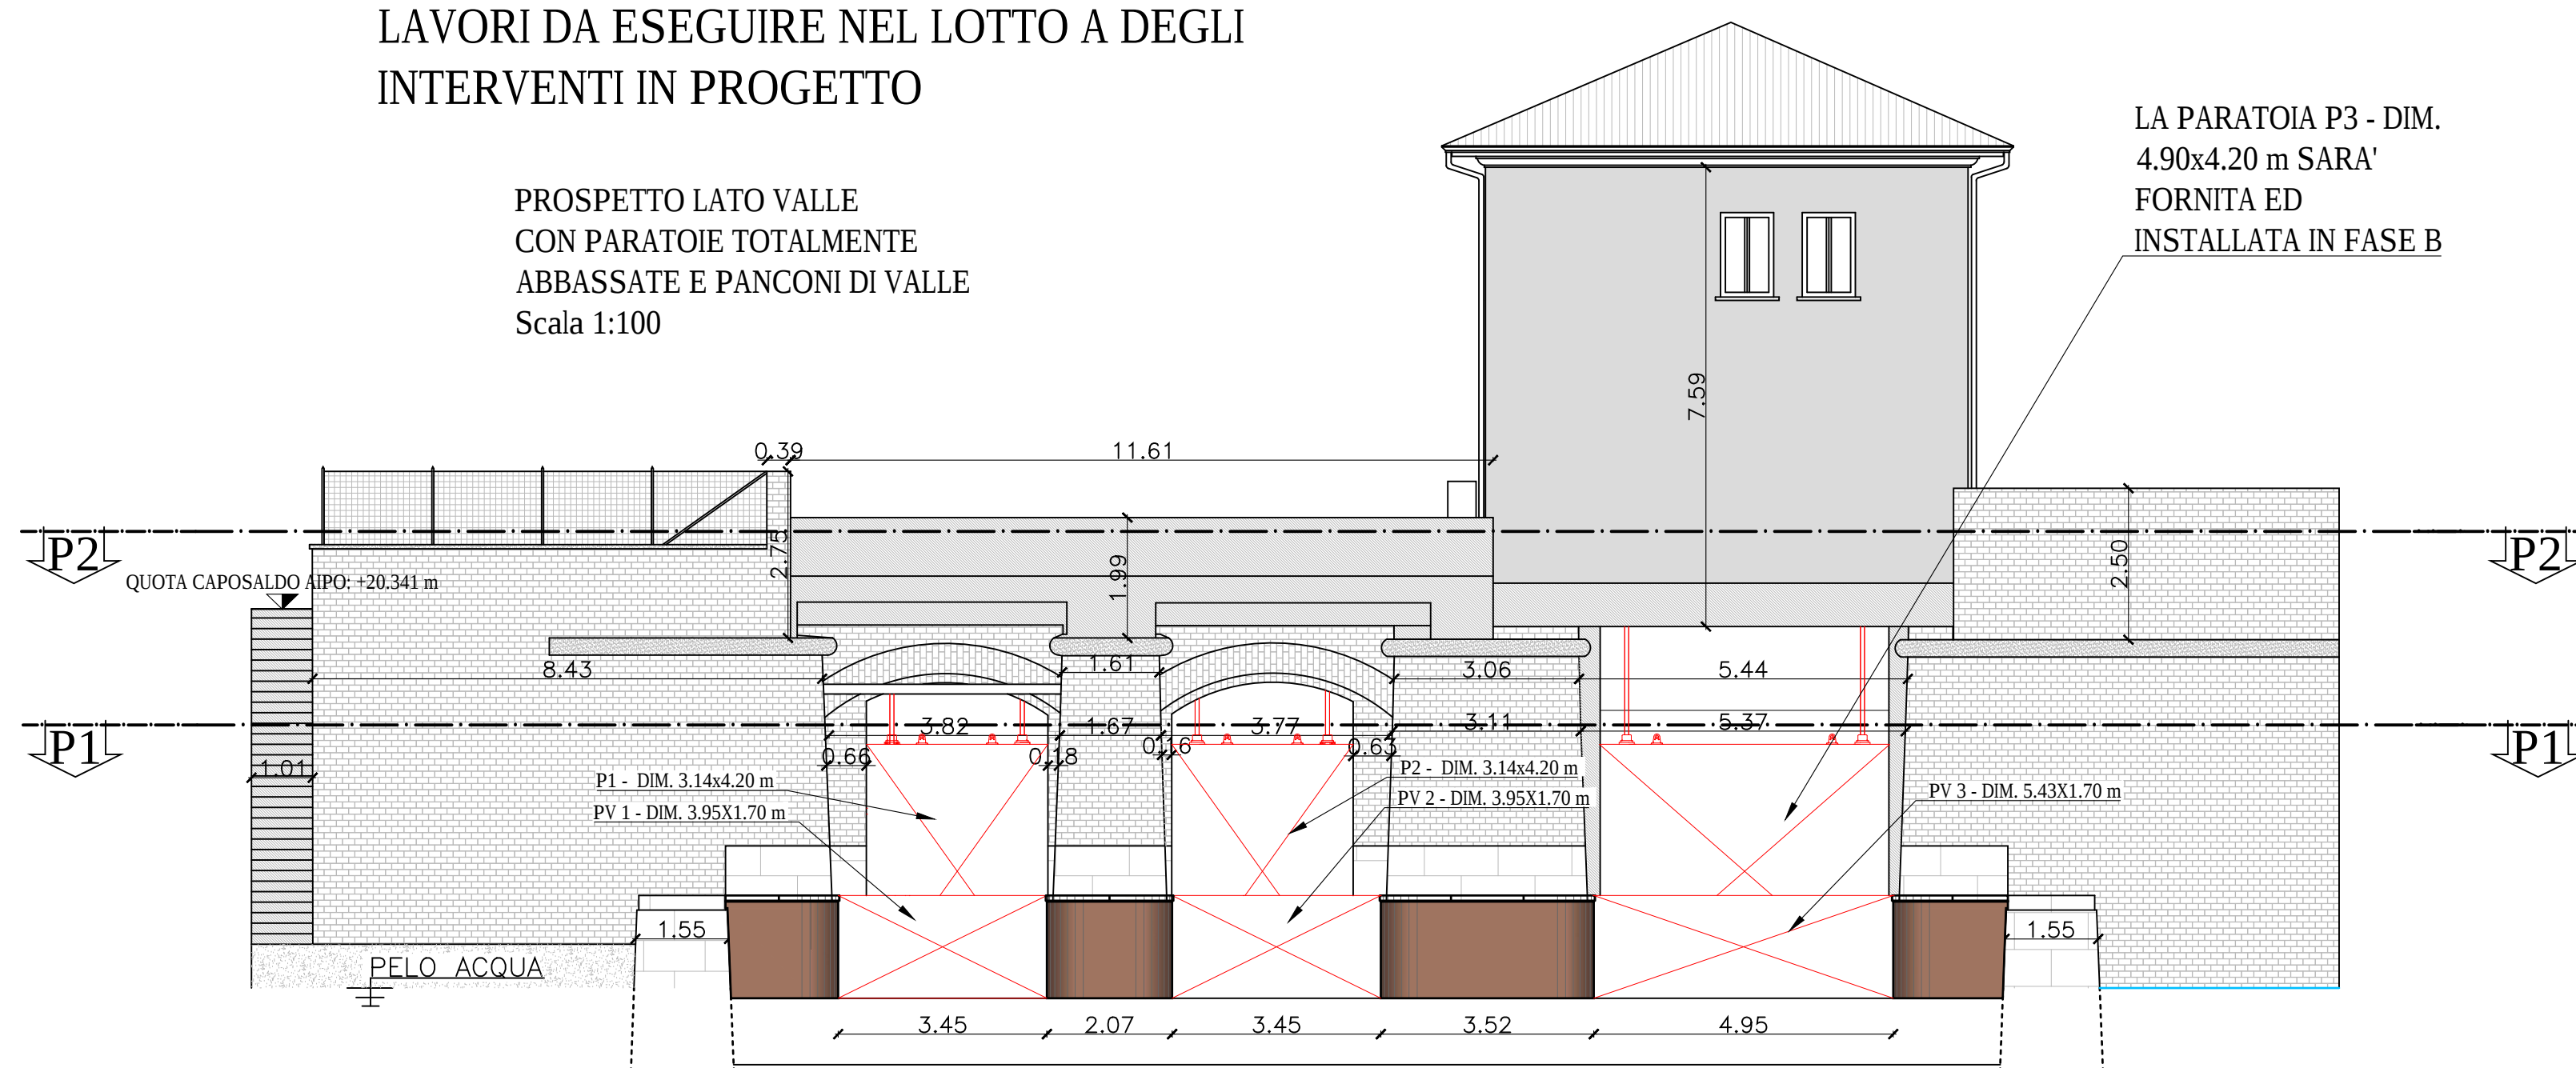

CONFRONTO TRA IL PROSPETTO DELLE OPERE SENZA I PANCONI
CON QUELLO CON I PANCONI MANTENUTI SOLLEVATI IN POSIZIONE


PROSPETTO LATO MONTE

PROSPETTO LATO MONTE
SENZA PANCONI
Scala 1:100

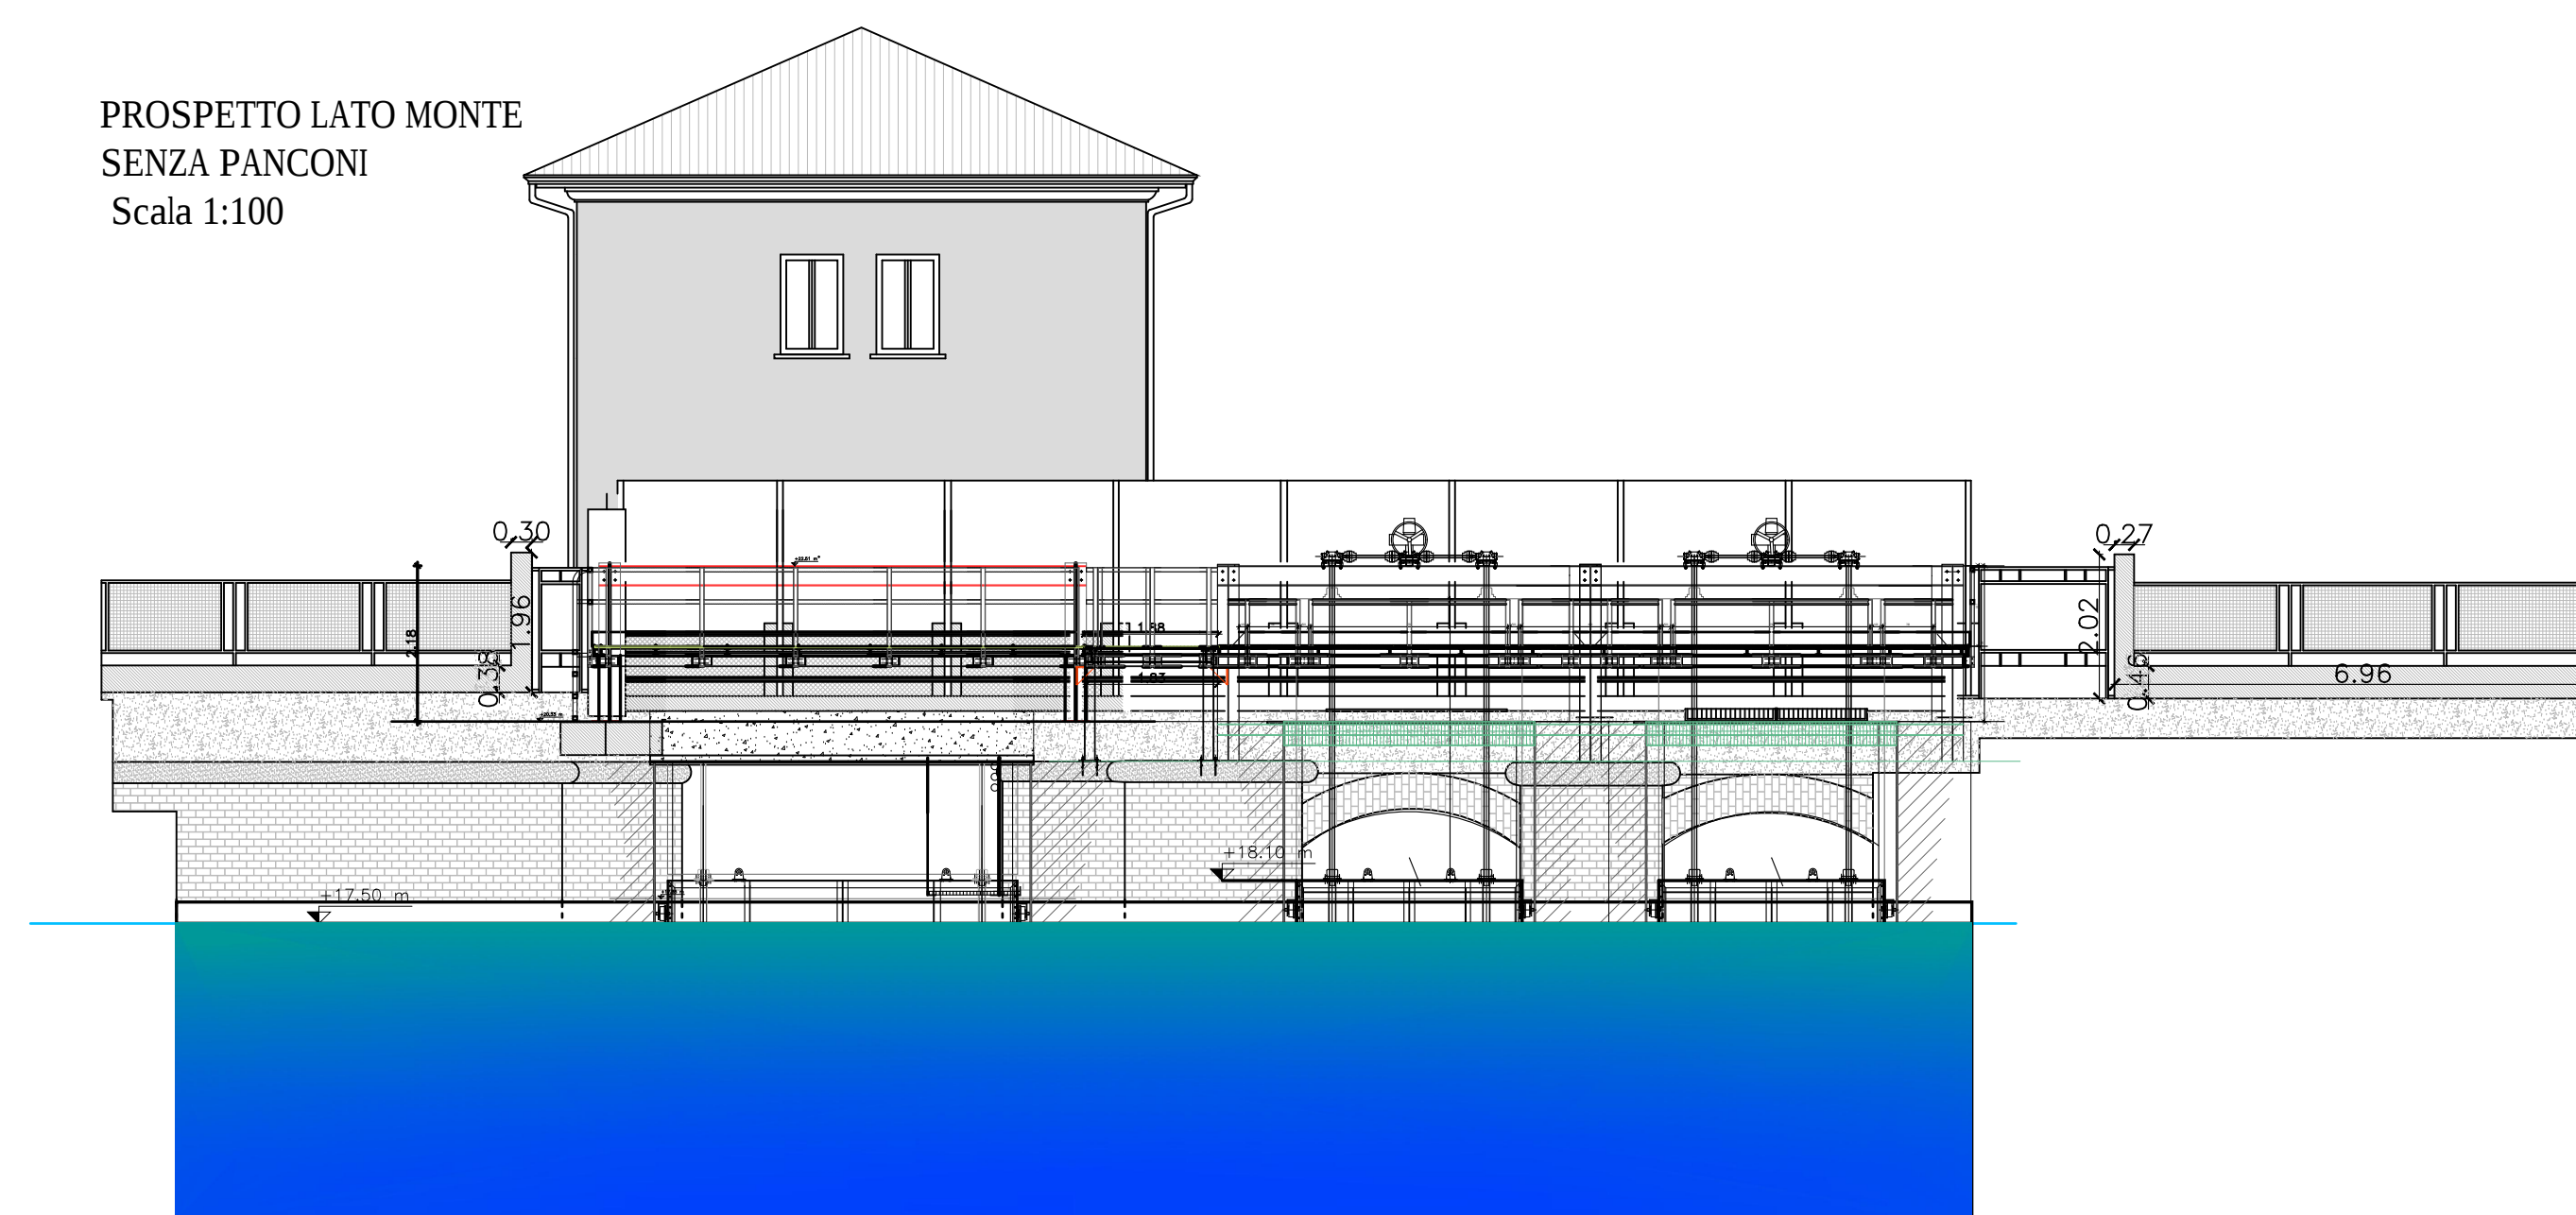

PROSPETTO LATO MONTE

PROSPETTO LATO MONTE
CON PANCONI MANTENUTI IN
POSIZIONE FUORI ACQUA
Scala 1:100

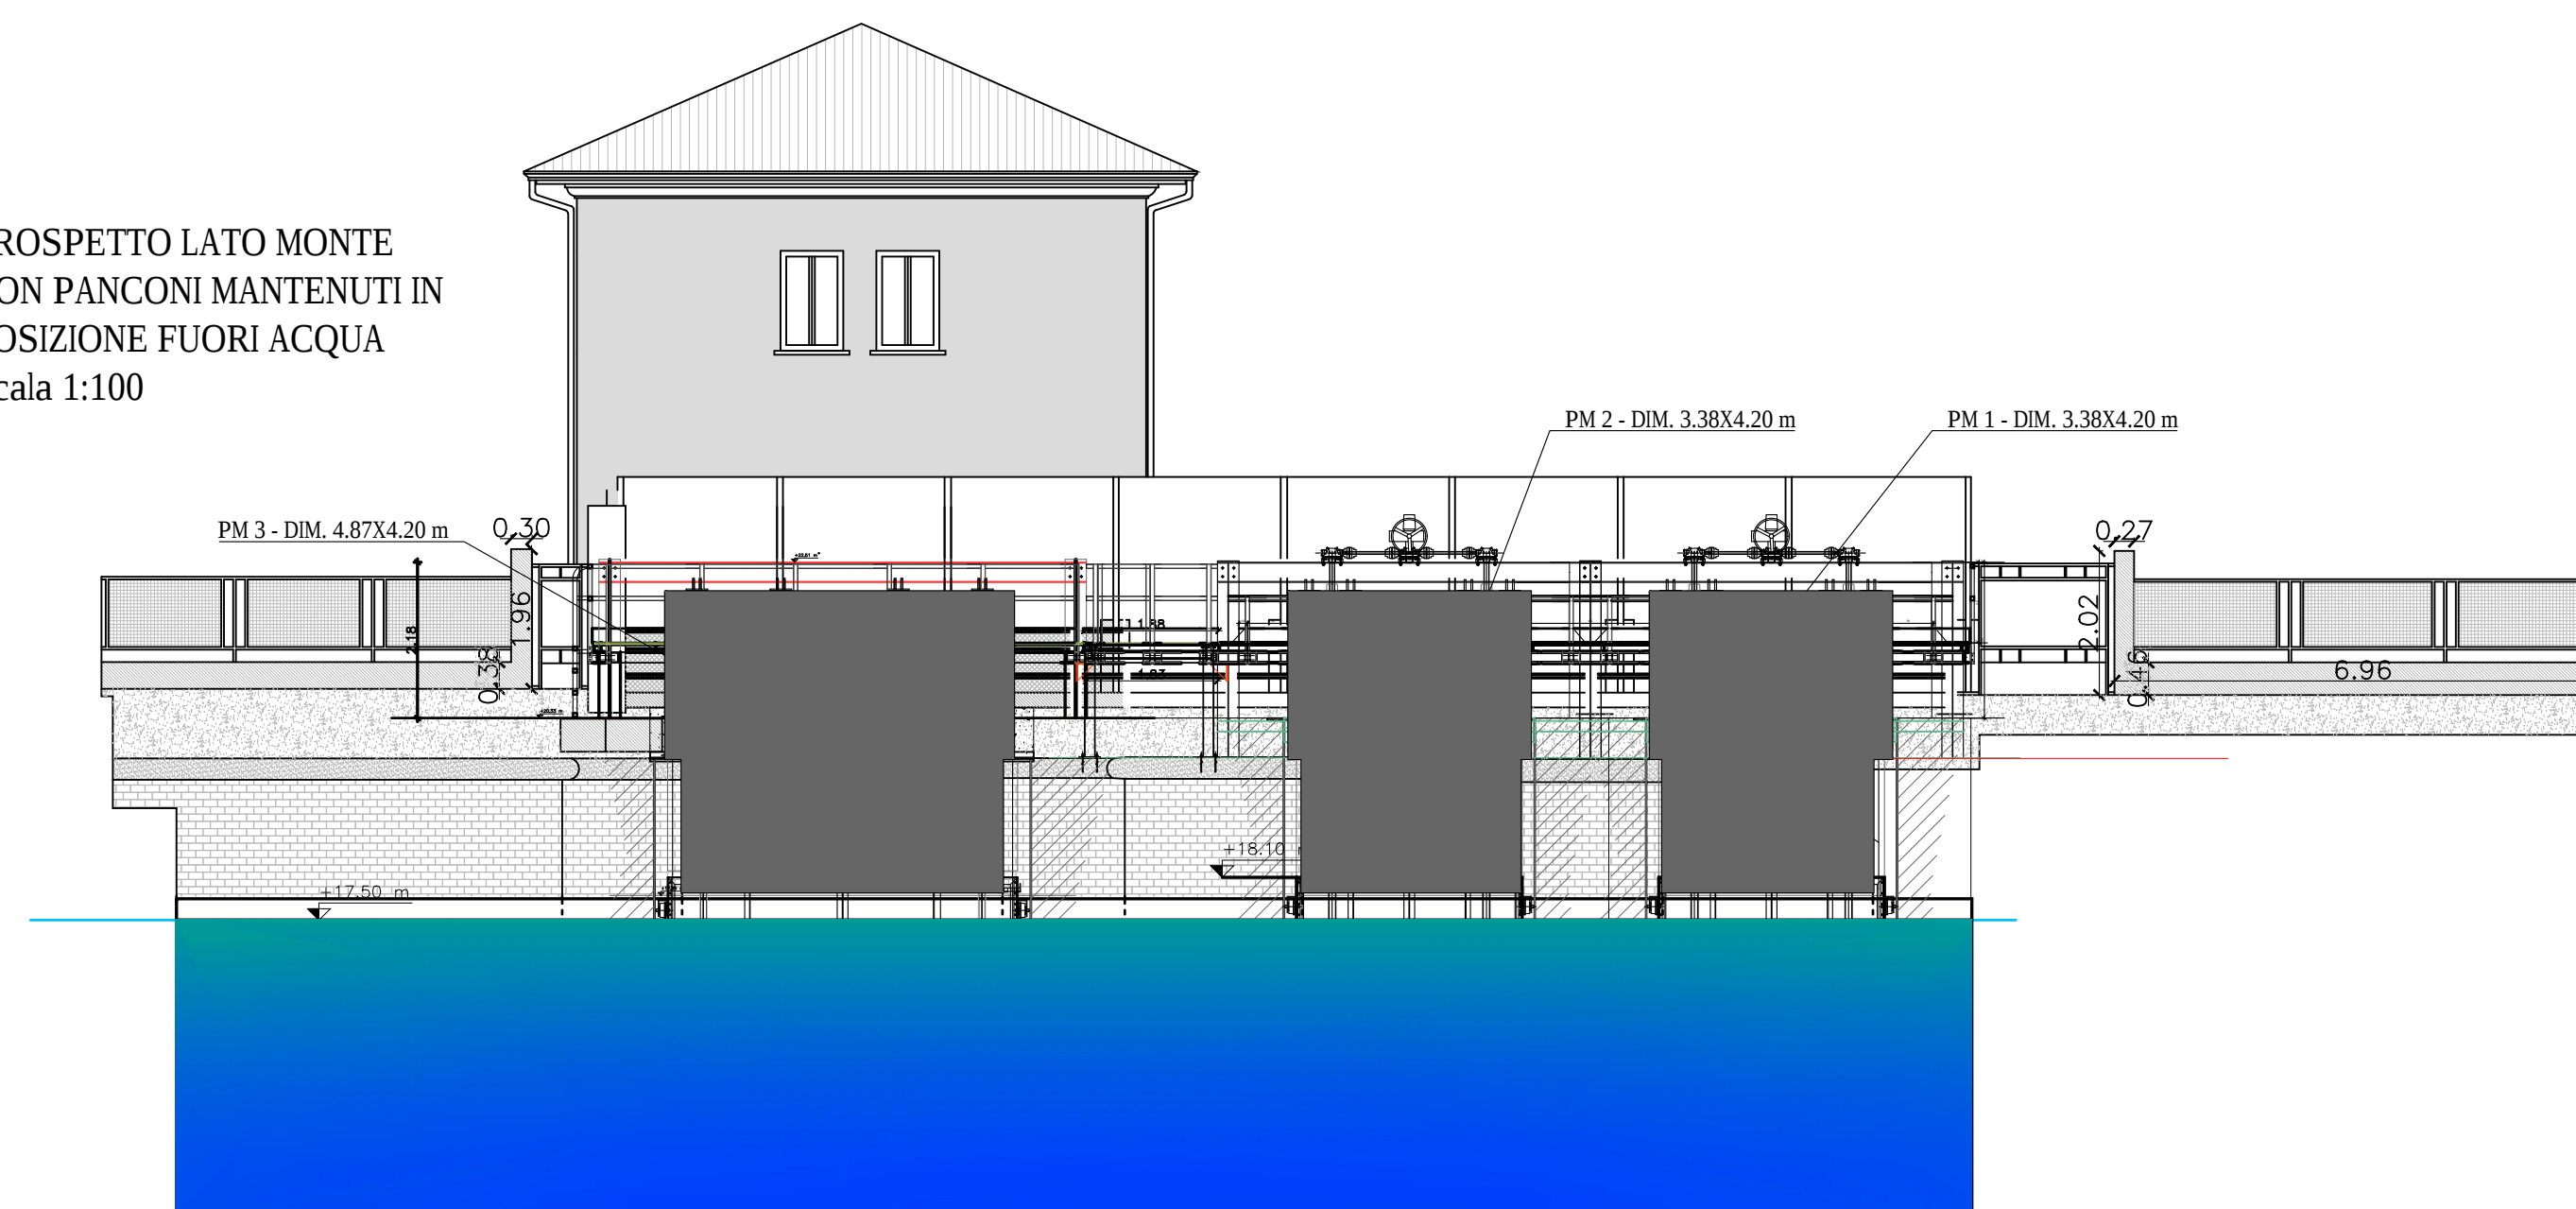

Fiume Mincio
Opere idrauliche di II categoria
 MN-E-394-M
 CUP: B64H15000070002
 CIG: _____



AIPO
 Azienda Interregionale per il Fiume Po



**Regione
Lombardia**



**Regione
Lombardia**



Progetto
Definitivo / Esecutivo

Lotto B

ELABORATO
PARATOIE
LOTTI A e B - OPERE IN PROGETTO - PROSPETTI

UBICAZIONE OPERE
 Comune di Mantova
 Località Ponte dei Mulini

DATA: Agosto 2018
AGG. -

COMMITTENTE
 AIPO - Ufficio operativo di Mantova
 Vicolo Canove, 26 - 46100 Mantova
 tel. + 39 0376320461
 fax + 39 0376320464
 e-mail: ufficio-energia@aiipo.it

SCALA:
 1:100

Raggruppamento temporaneo d'impresa

POLARIS - STUDIO ASSOCIATO

HYDRODATA S.p.a.

ENGEO S.r.l.

SAP S.r.l.



Legale rappresentante
 della Raggruppamento S.r.l.



Responsabile unico del procedimento
Ing. Ivano Gualvanti

1. Coordinatore alla Progettazione
Ing. Marcello Moratti

Assistente
Dott. Paolo Michelini