



LAVORI DA ESEGUIRE NEL LOTTO A
DEGLI INTERVENTI IN PROGETTO

SEZIONE A-A - Scala 1:100

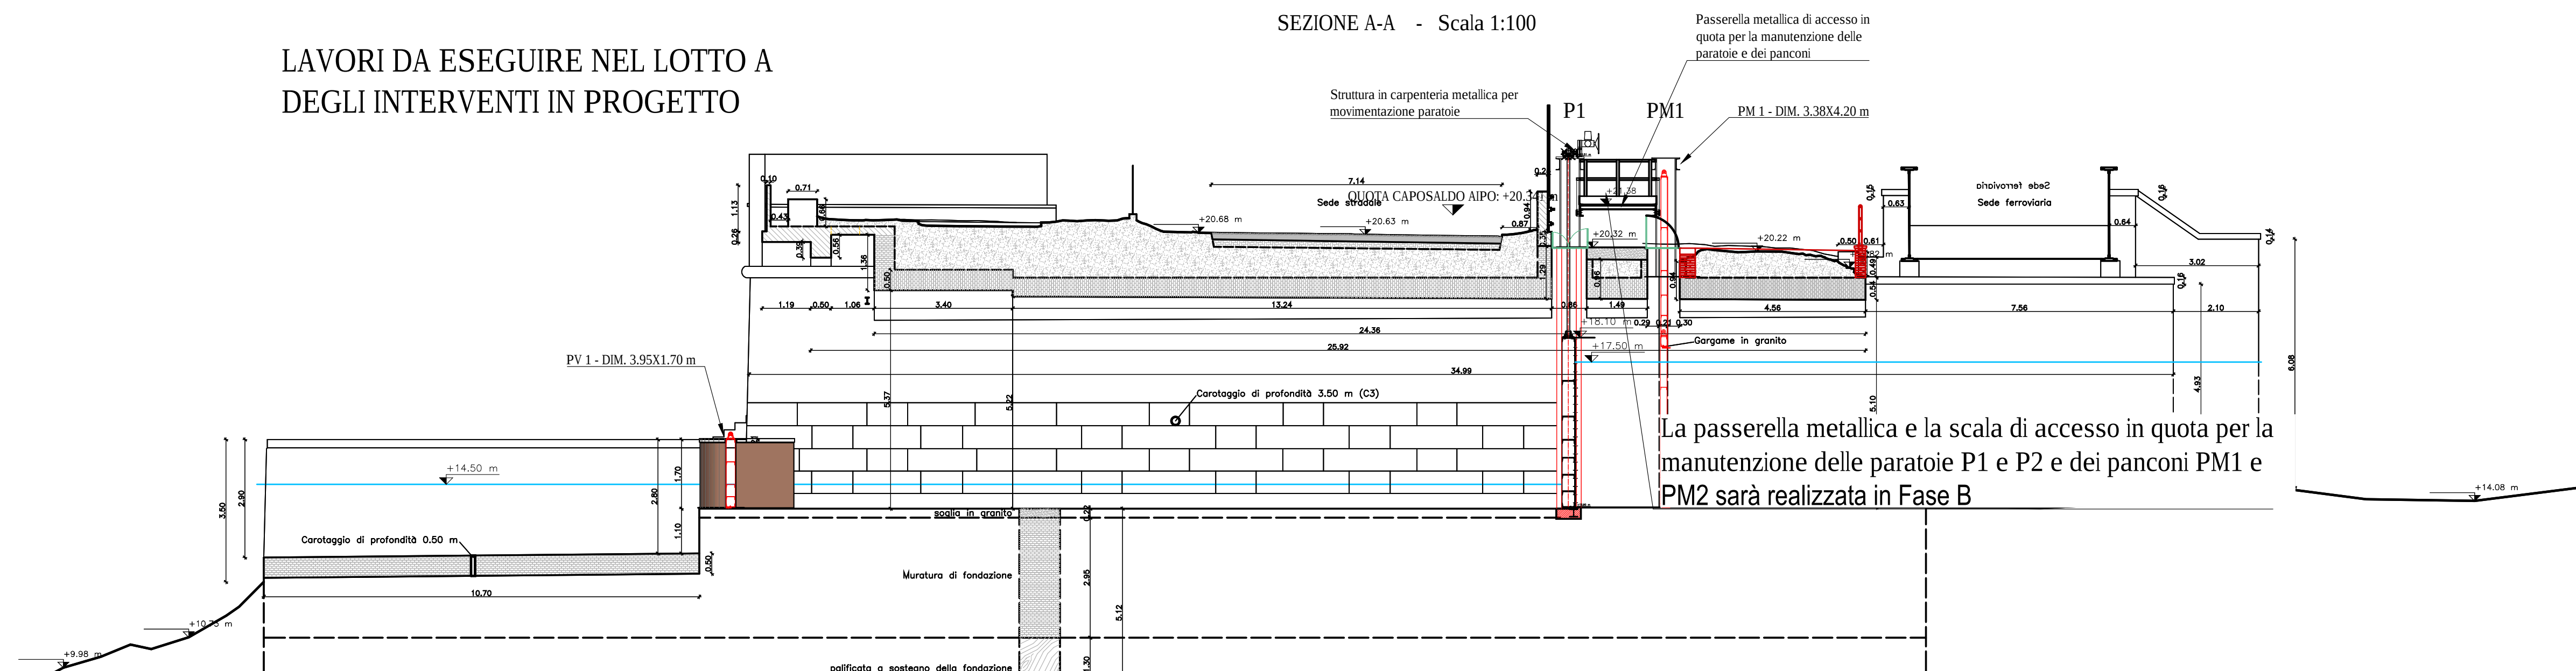


LAVORI DA ESEGUIRE NEL LOTTO A
DEGLI INTERVENTI IN PROGETTO

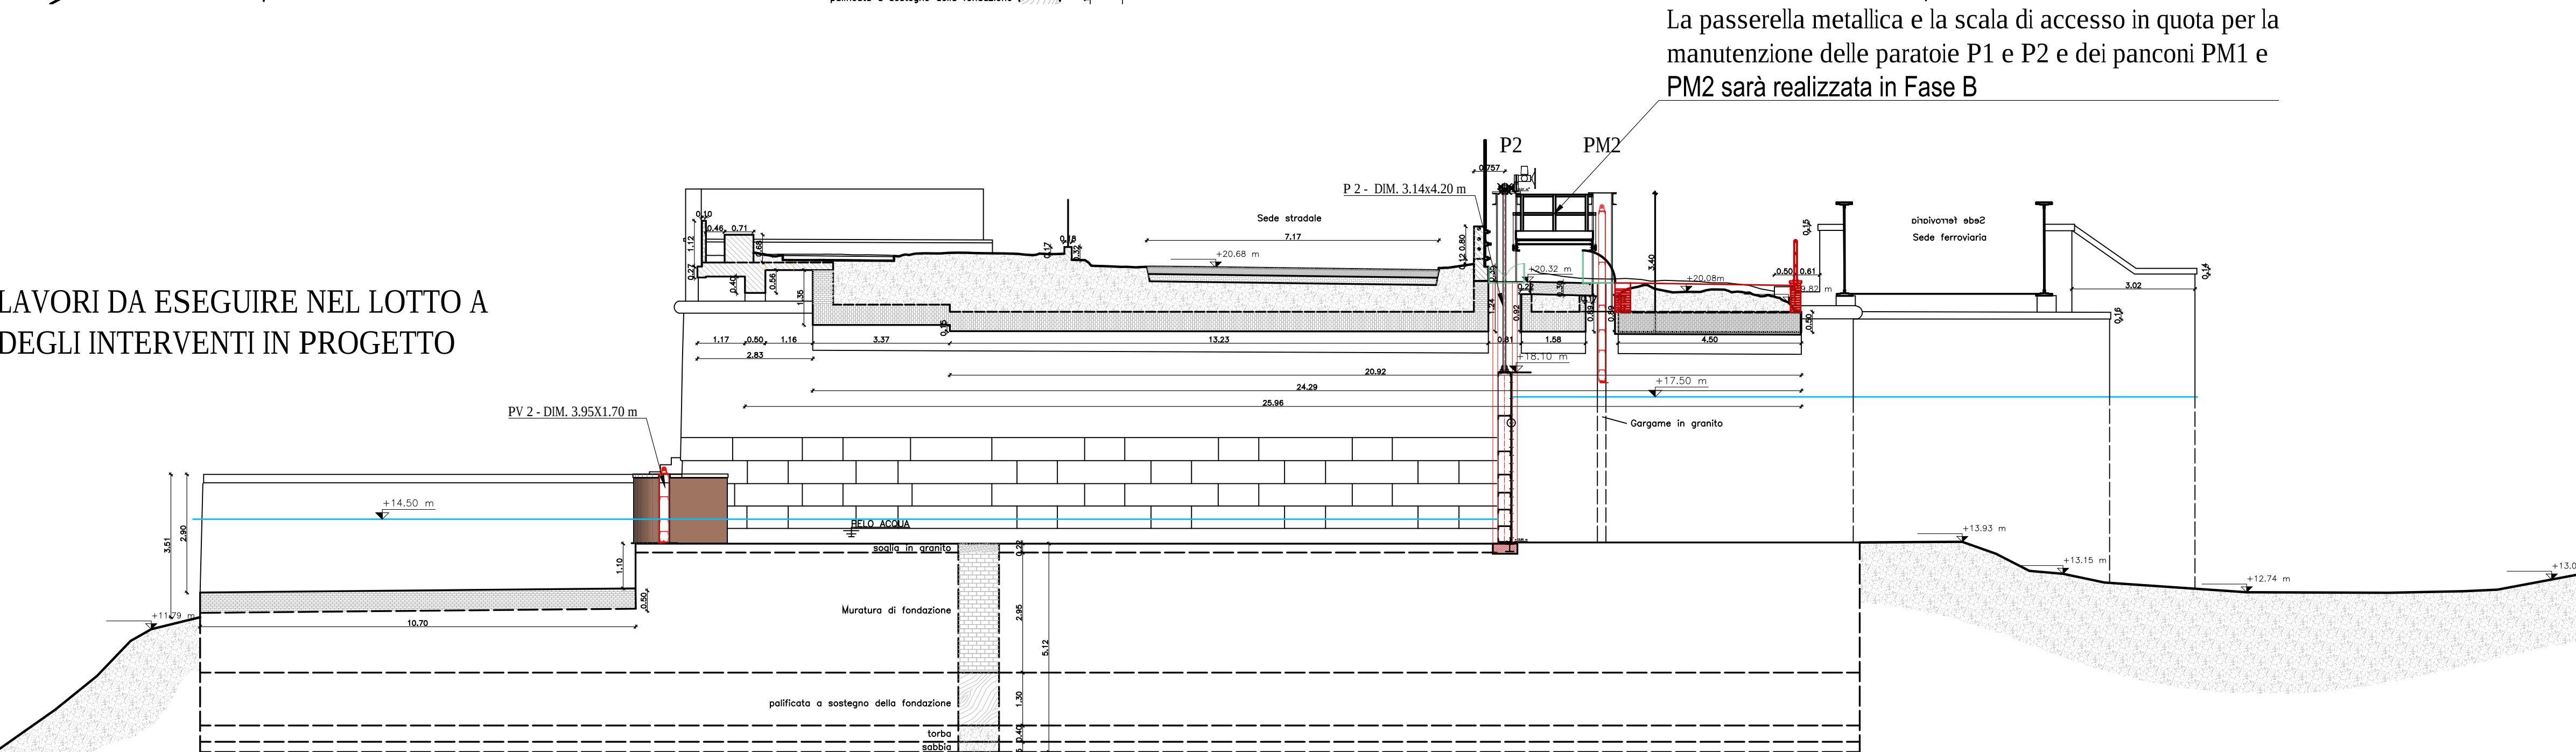


LAVORI DA ESEGUIRE NEL LOTTO B
DEGLI INTERVENTI IN PROGETTO

SEZIONE C-C MANTOVA - Scala 1:100

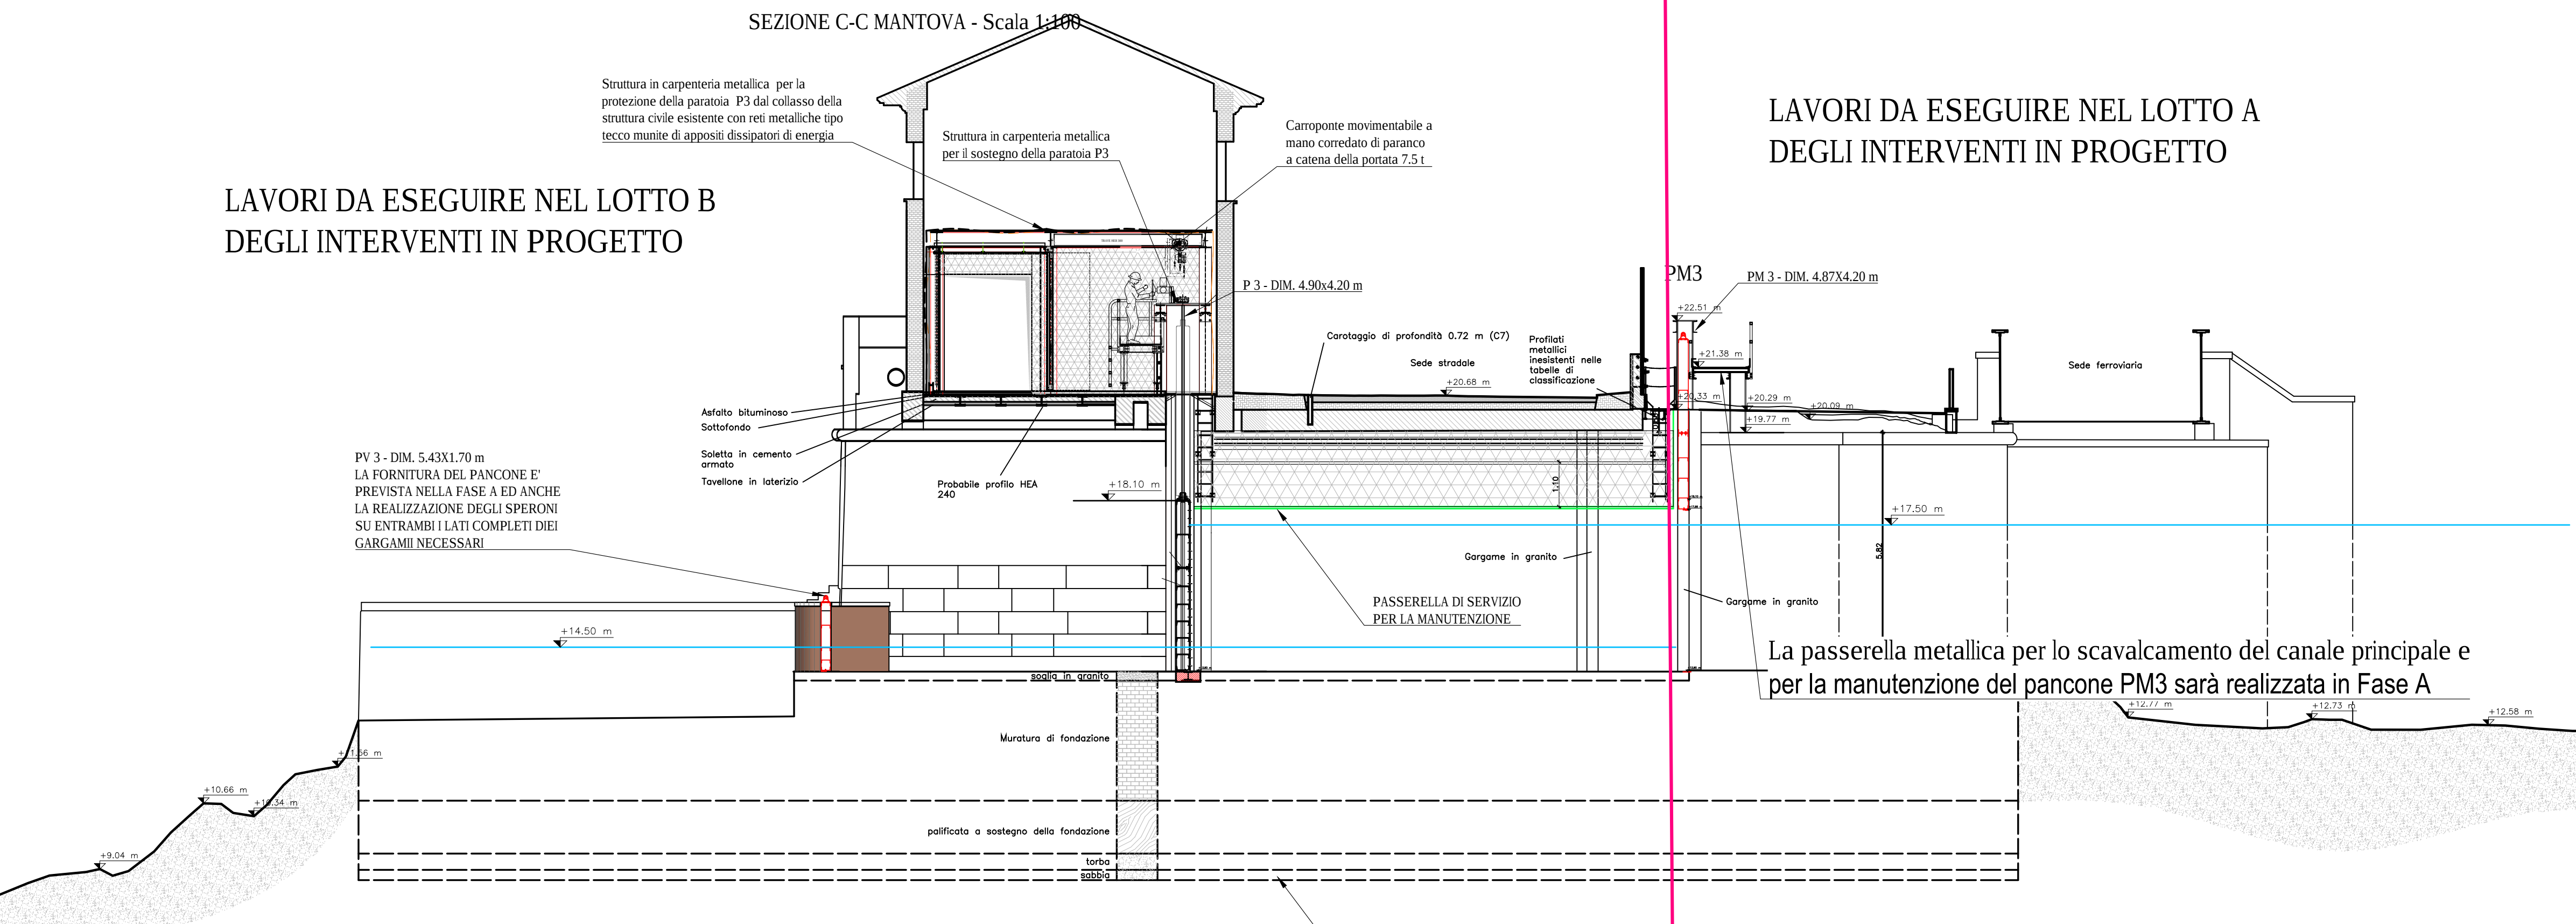


LAVORI DA ESEGUIRE NEL LOTTO A
DEGLI INTERVENTI IN PROGETTO

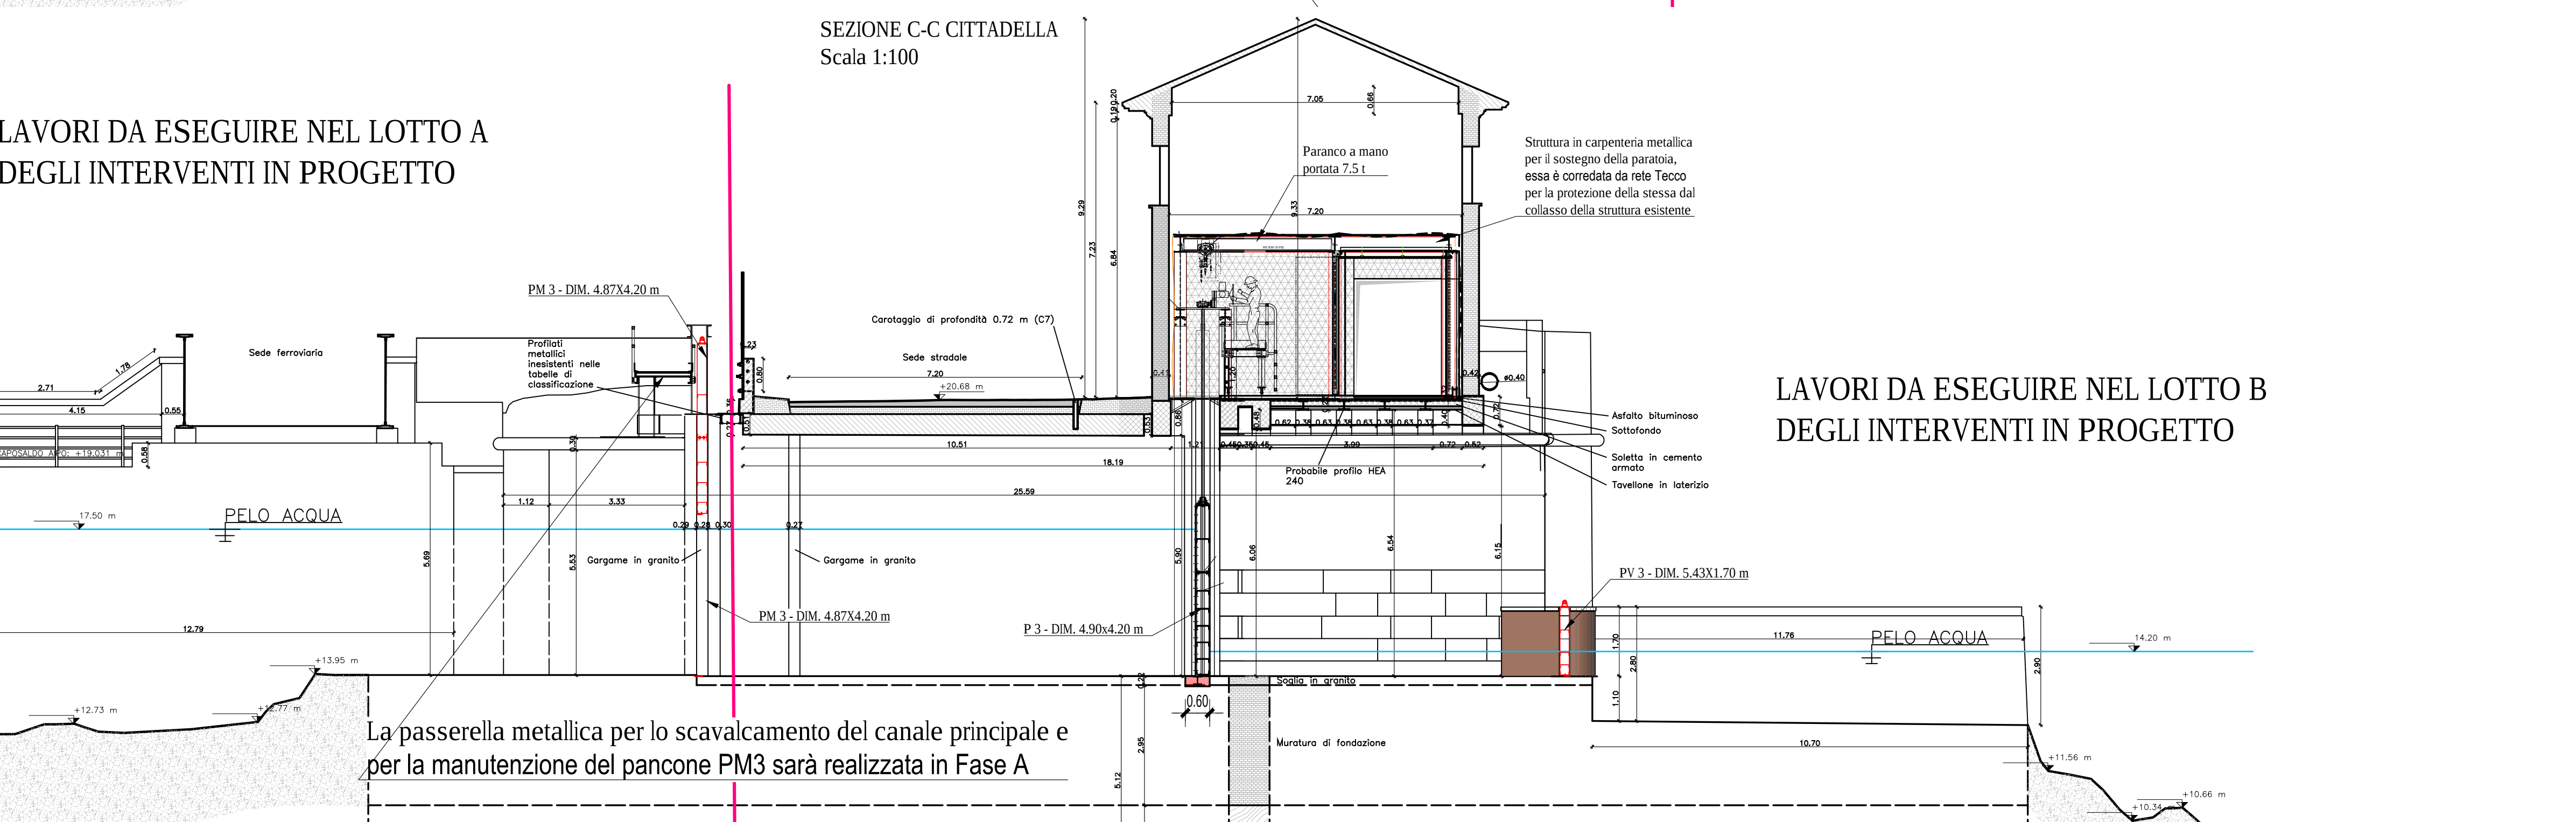

SULLA BASE DELLA SEZIONE D-D - Scala 1:100

LAVORI DA ESEGUIRE NEL LOTTO B
DEGLI INTERVENTI IN PROGETTO

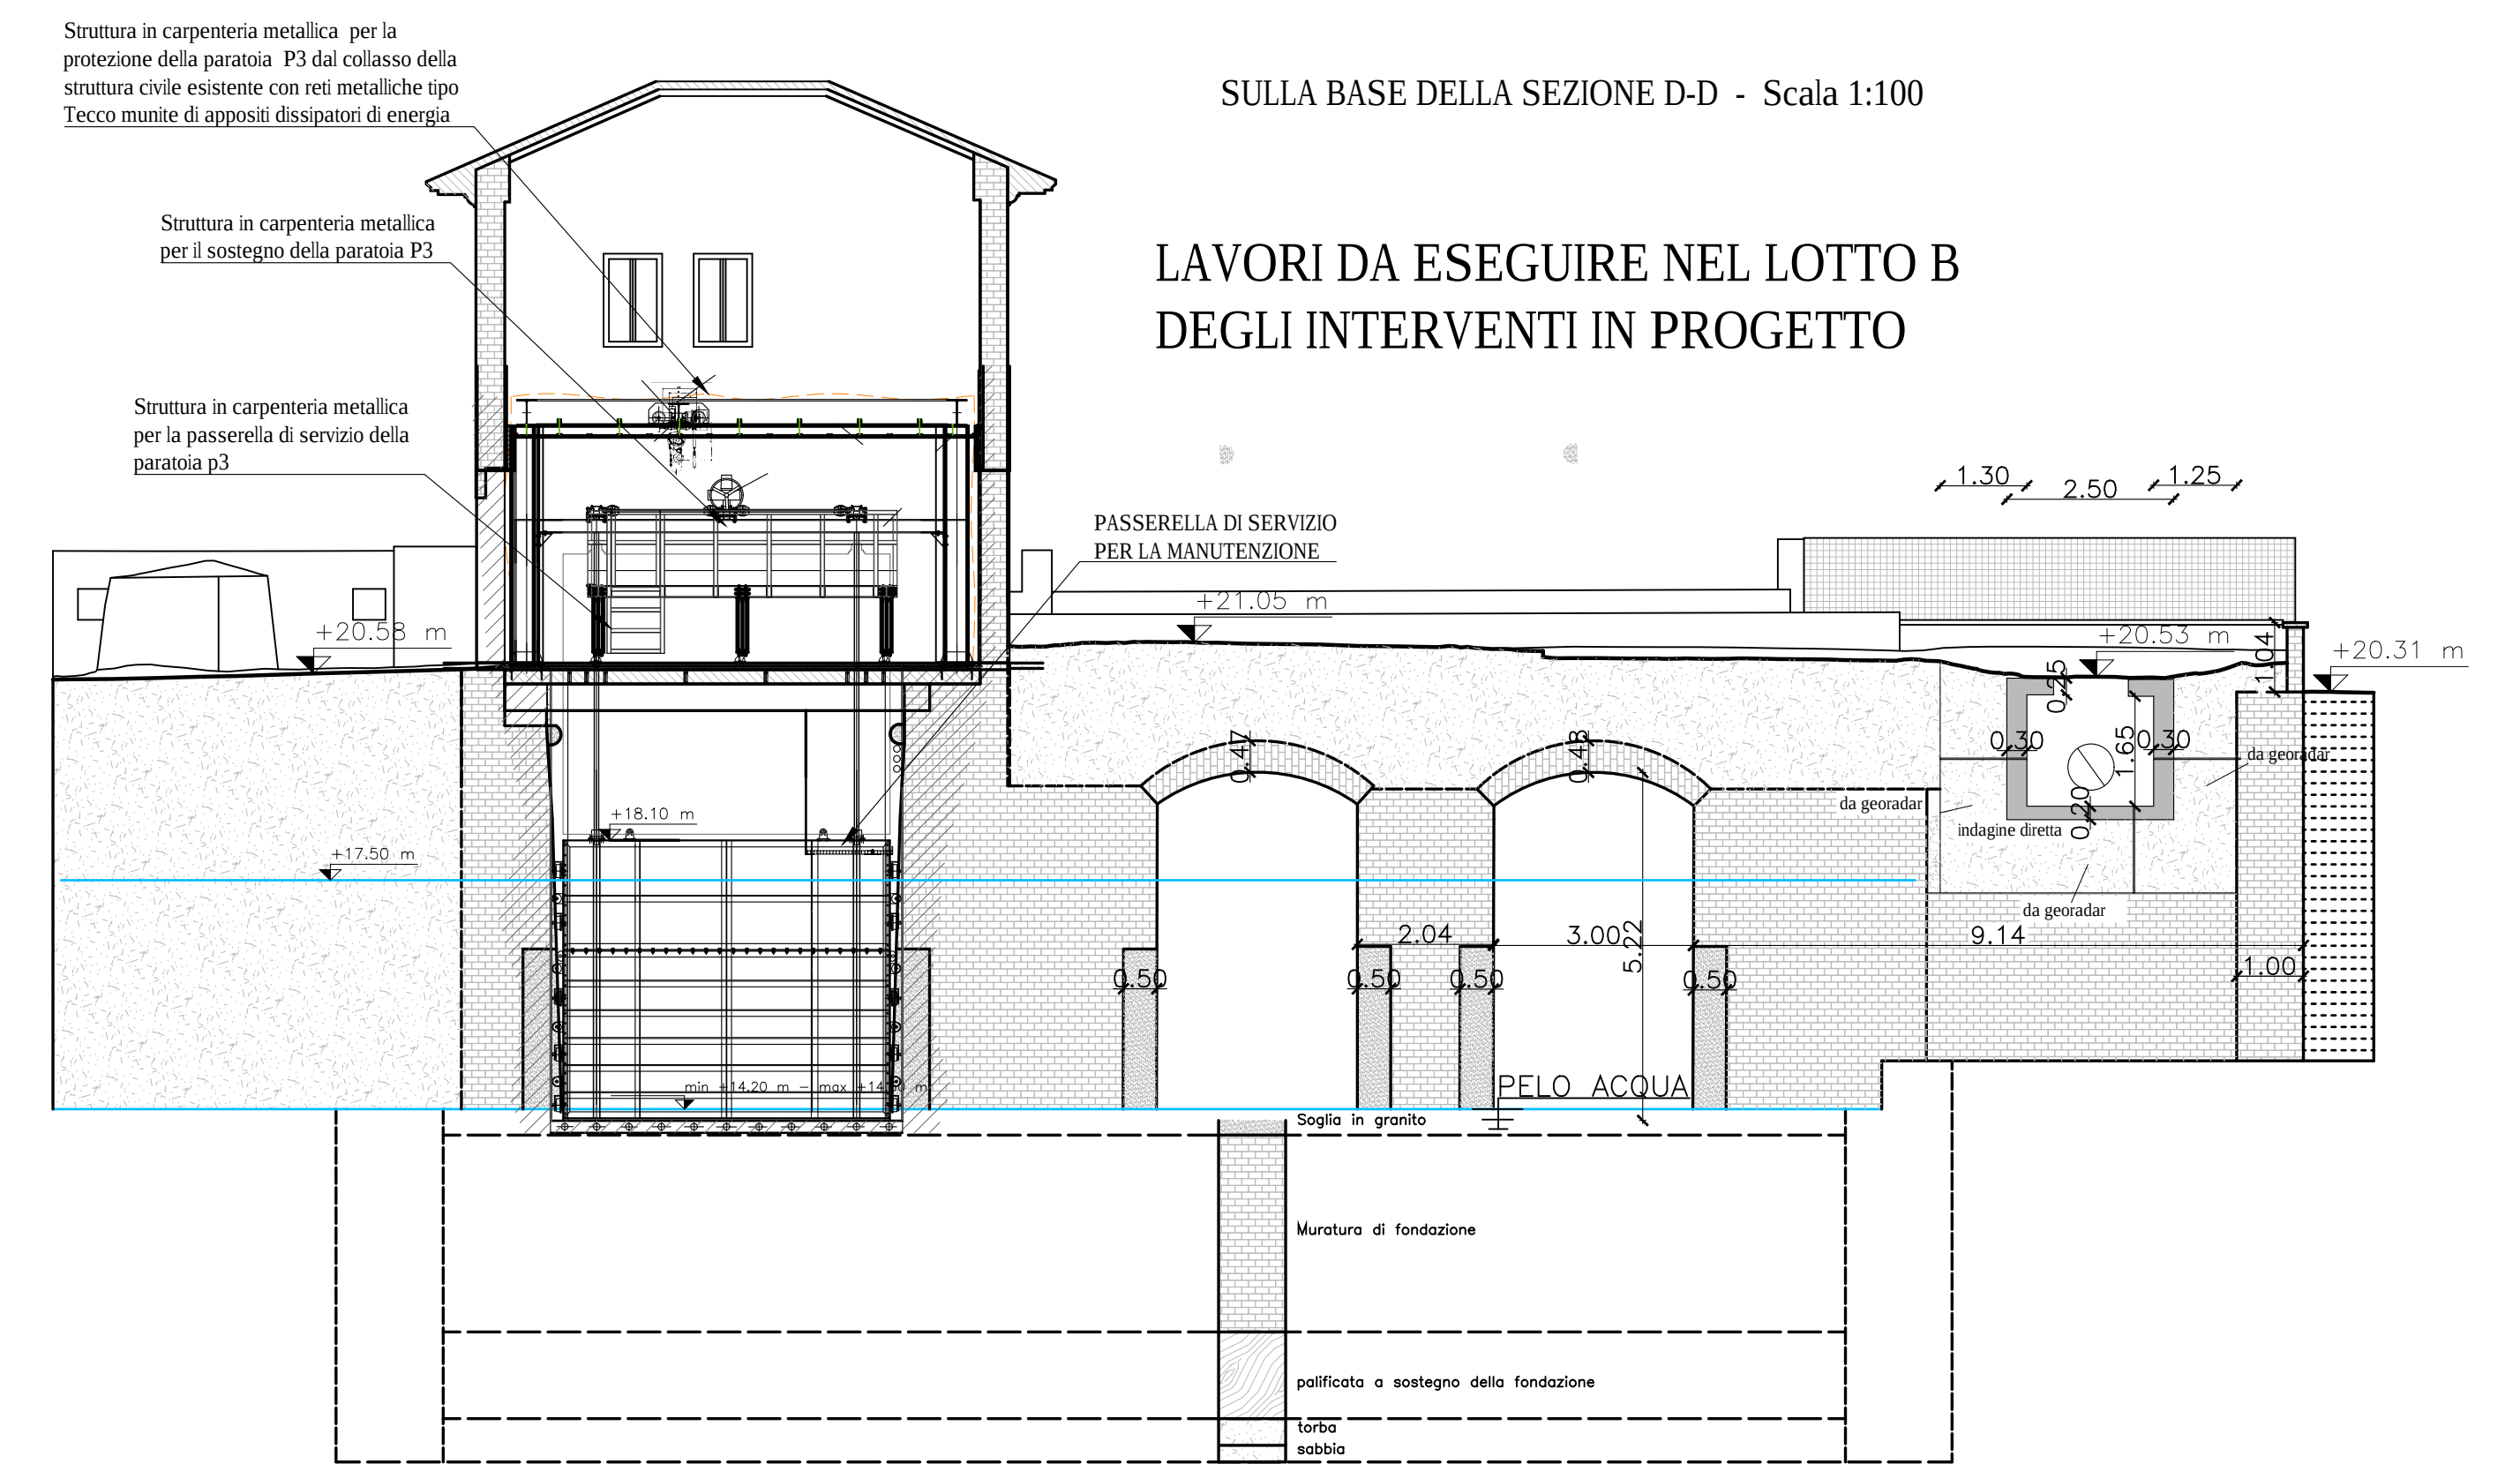

SEZIONE E-E MONTE

Scala 1:100

LAVORI DA ESEGUIRE NEL LOTTO B
DEGLI INTERVENTI IN PROGETTO




LAVORI DA ESEGUIRE NEL LOTTO A
DEGLI INTERVENTI IN PROGETTO

SEZIONE E-E VALLE

Scala 1:100

LAVORI DA ESEGUIRE NEL LOTTO B
DEGLI INTERVENTI IN PROGETTO

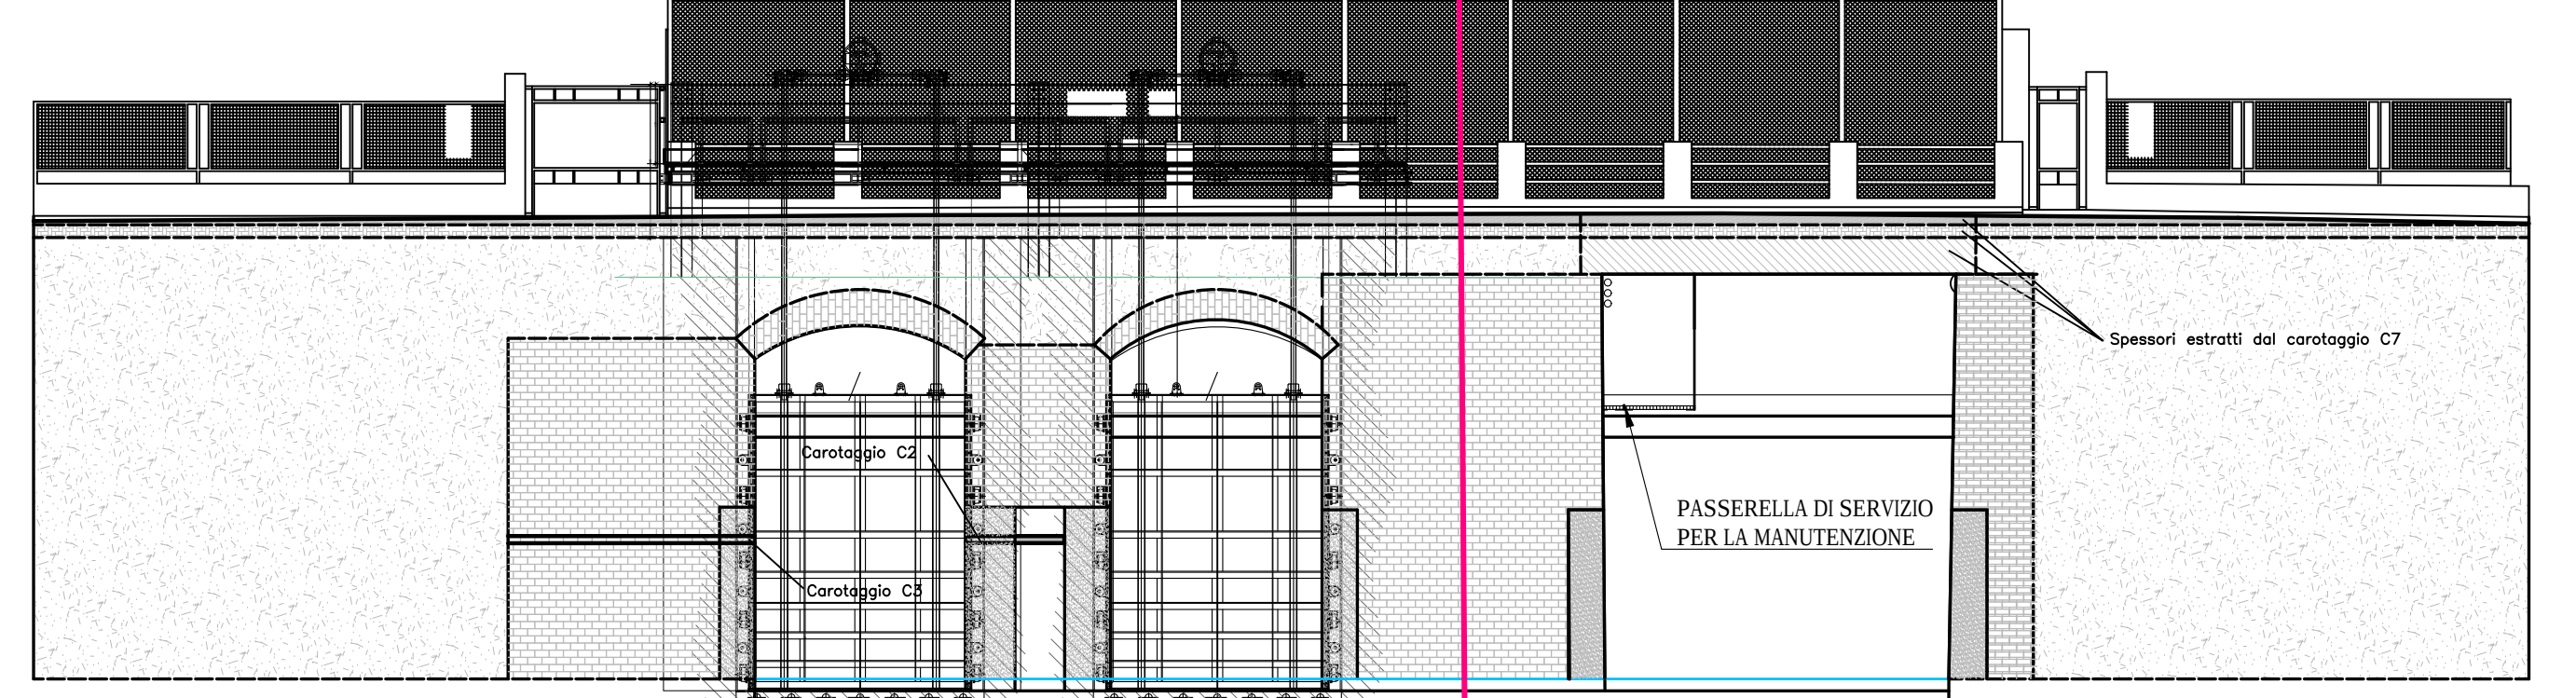

Fiume Mincio
Opere idrauliche di categoria
MN-E-394-M
CUP: B64H15000070002
CIG:



Progetto
Definitivo / Esecutivo

Lotto A

ELABORATO
PARATOIE
LOTTO A e B - OPERE IN PROGETTO - SEZIONI

UBICAZIONE OPERE
Comune di Mantova
Località Ponte dei Mulini

DATA: Agosto 2018

AGG. -

SCALA:
1:100

COMITENTE
AIPO - Ufficio operativo di Mantova
Vicolo Canova, 26 - 46100 Mantova
tel. +39 0376320441
fax. +39 0376320444
e-mail ufficio-mantova@aipo.it

Registrazione ragioneria d'impresa
PUBBLICAZIONE - STUDIO ASSOCIATO
INGEGNERIA S.p.A.
UNICAP S.r.l.
SAP S.r.l.

Legge di approvazione
Atto di approvazione
Atto di approvazione
Atto di approvazione

Responsabile unico del procedimento
Ing. Paolo Garavito
Il Coordinatore alle Progettazioni
Ing. Marcello Moretti
Assessore
Dott. Paolo Micheli

Lavori di ripristino funzionale del manufatto a sostegno del Lago Superiore
denominato "Vasarone", a seguito degli eventi sismici del 20 e 29 maggio 2012

6.a.7