



LAVORI DA ESEGUIRE NEL LOTTO A  
DEGLI INTERVENTI IN PROGETTO

SEZIONE A-A - Scala 1:100

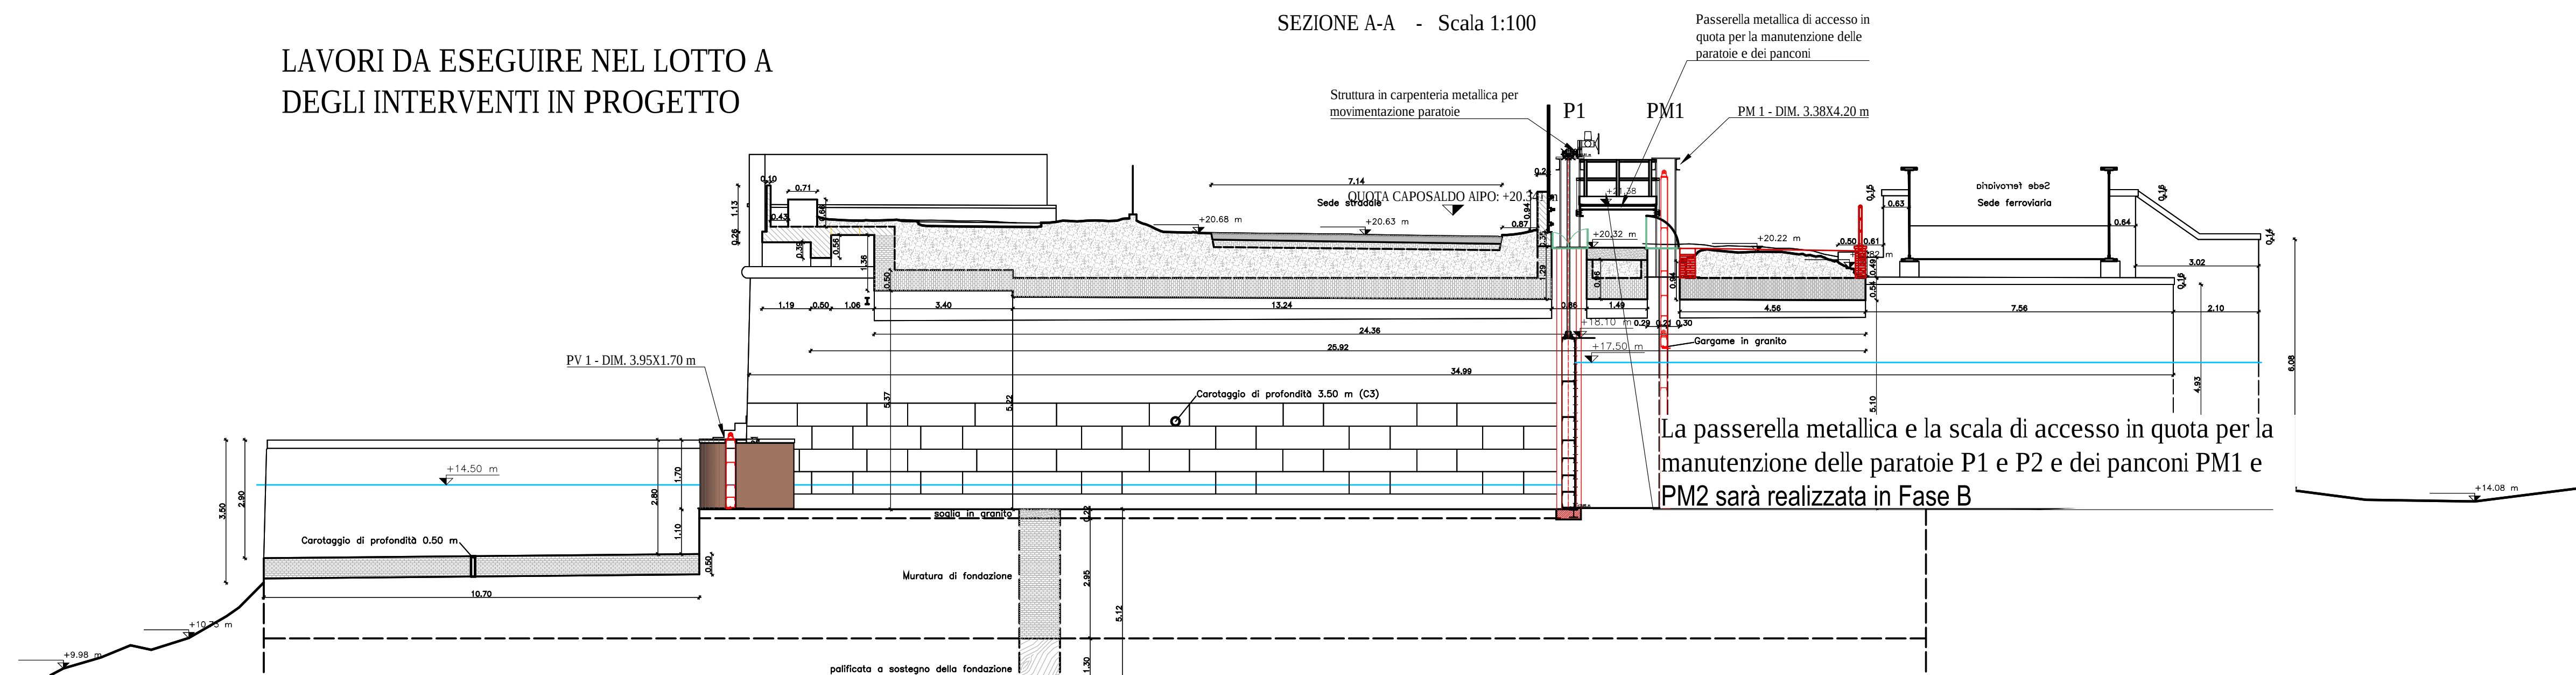


LAVORI DA ESEGUIRE NEL LOTTO A  
DEGLI INTERVENTI IN PROGETTO

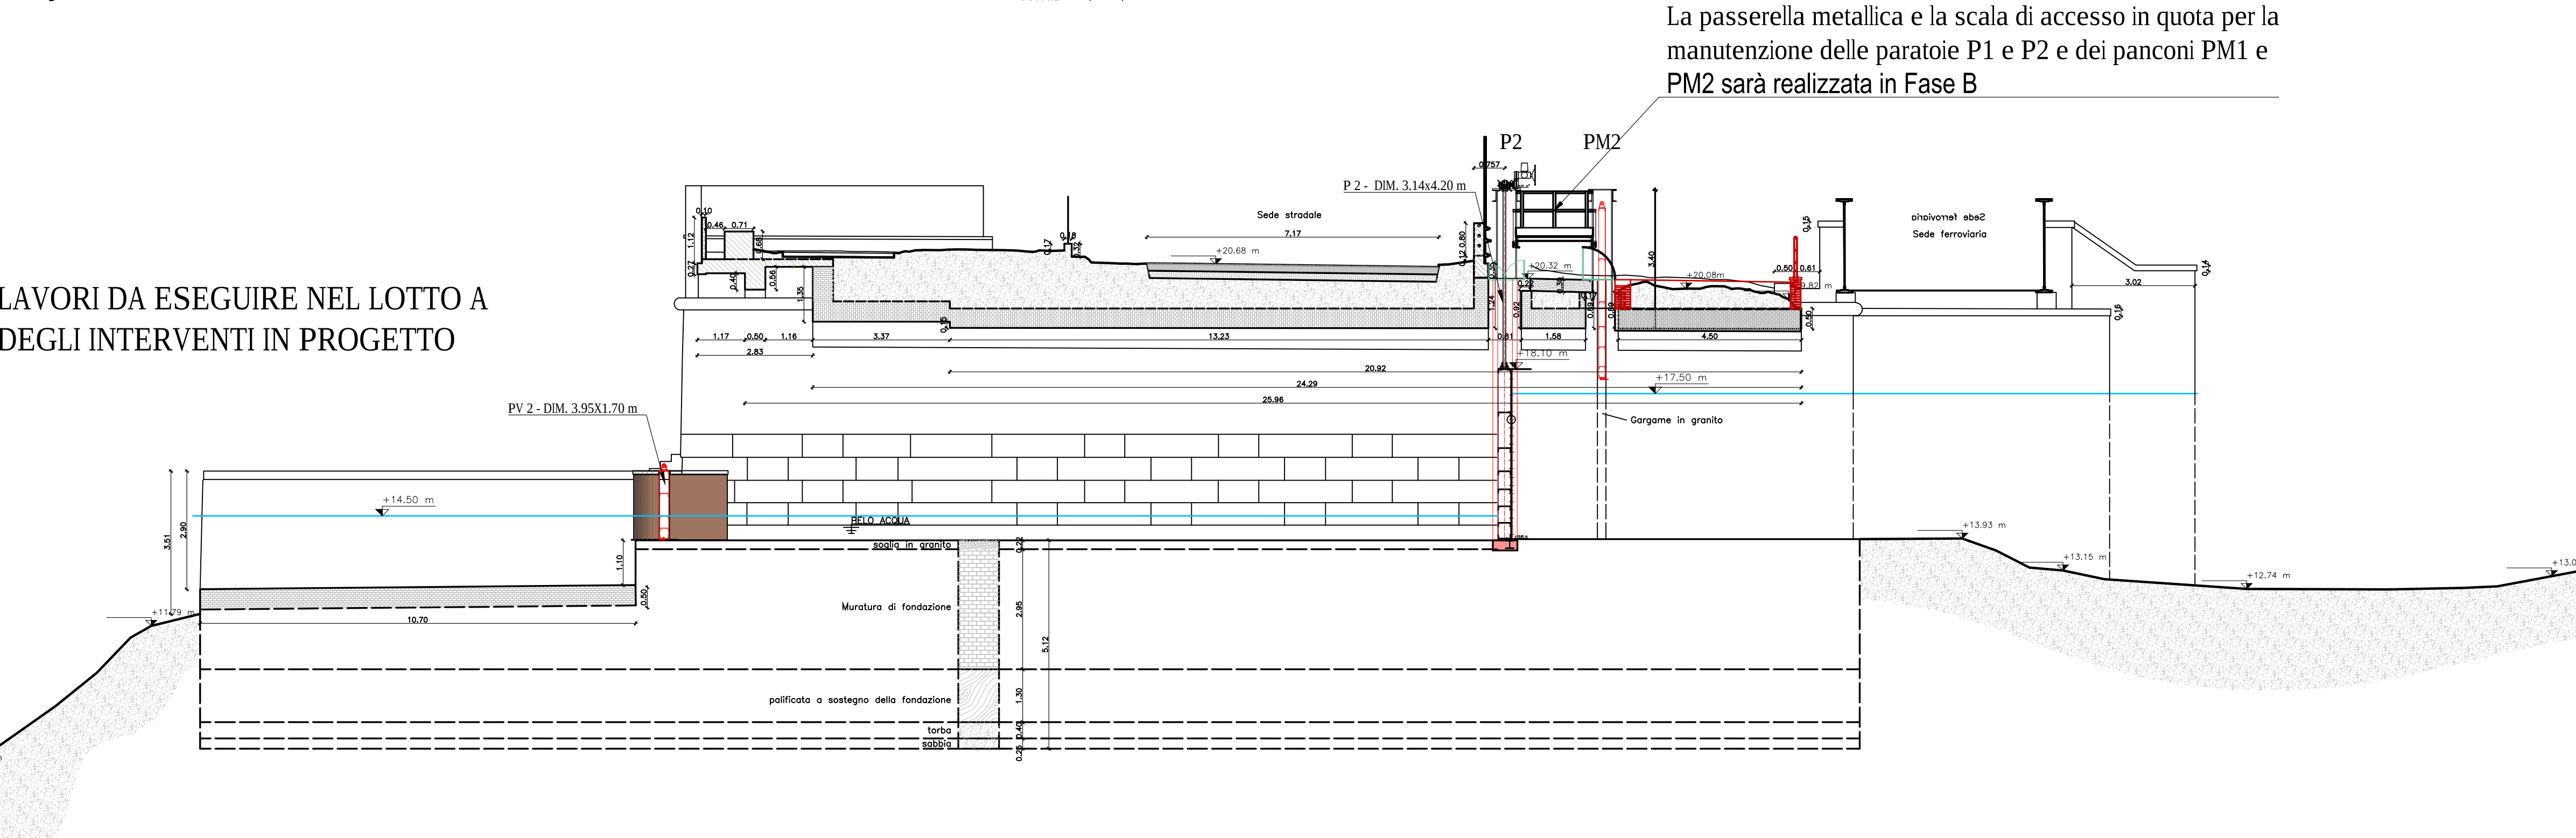


LAVORI DA ESEGUIRE NEL LOTTO B  
DEGLI INTERVENTI IN PROGETTO

SEZIONE C-C MANTOVA - Scala 1:100

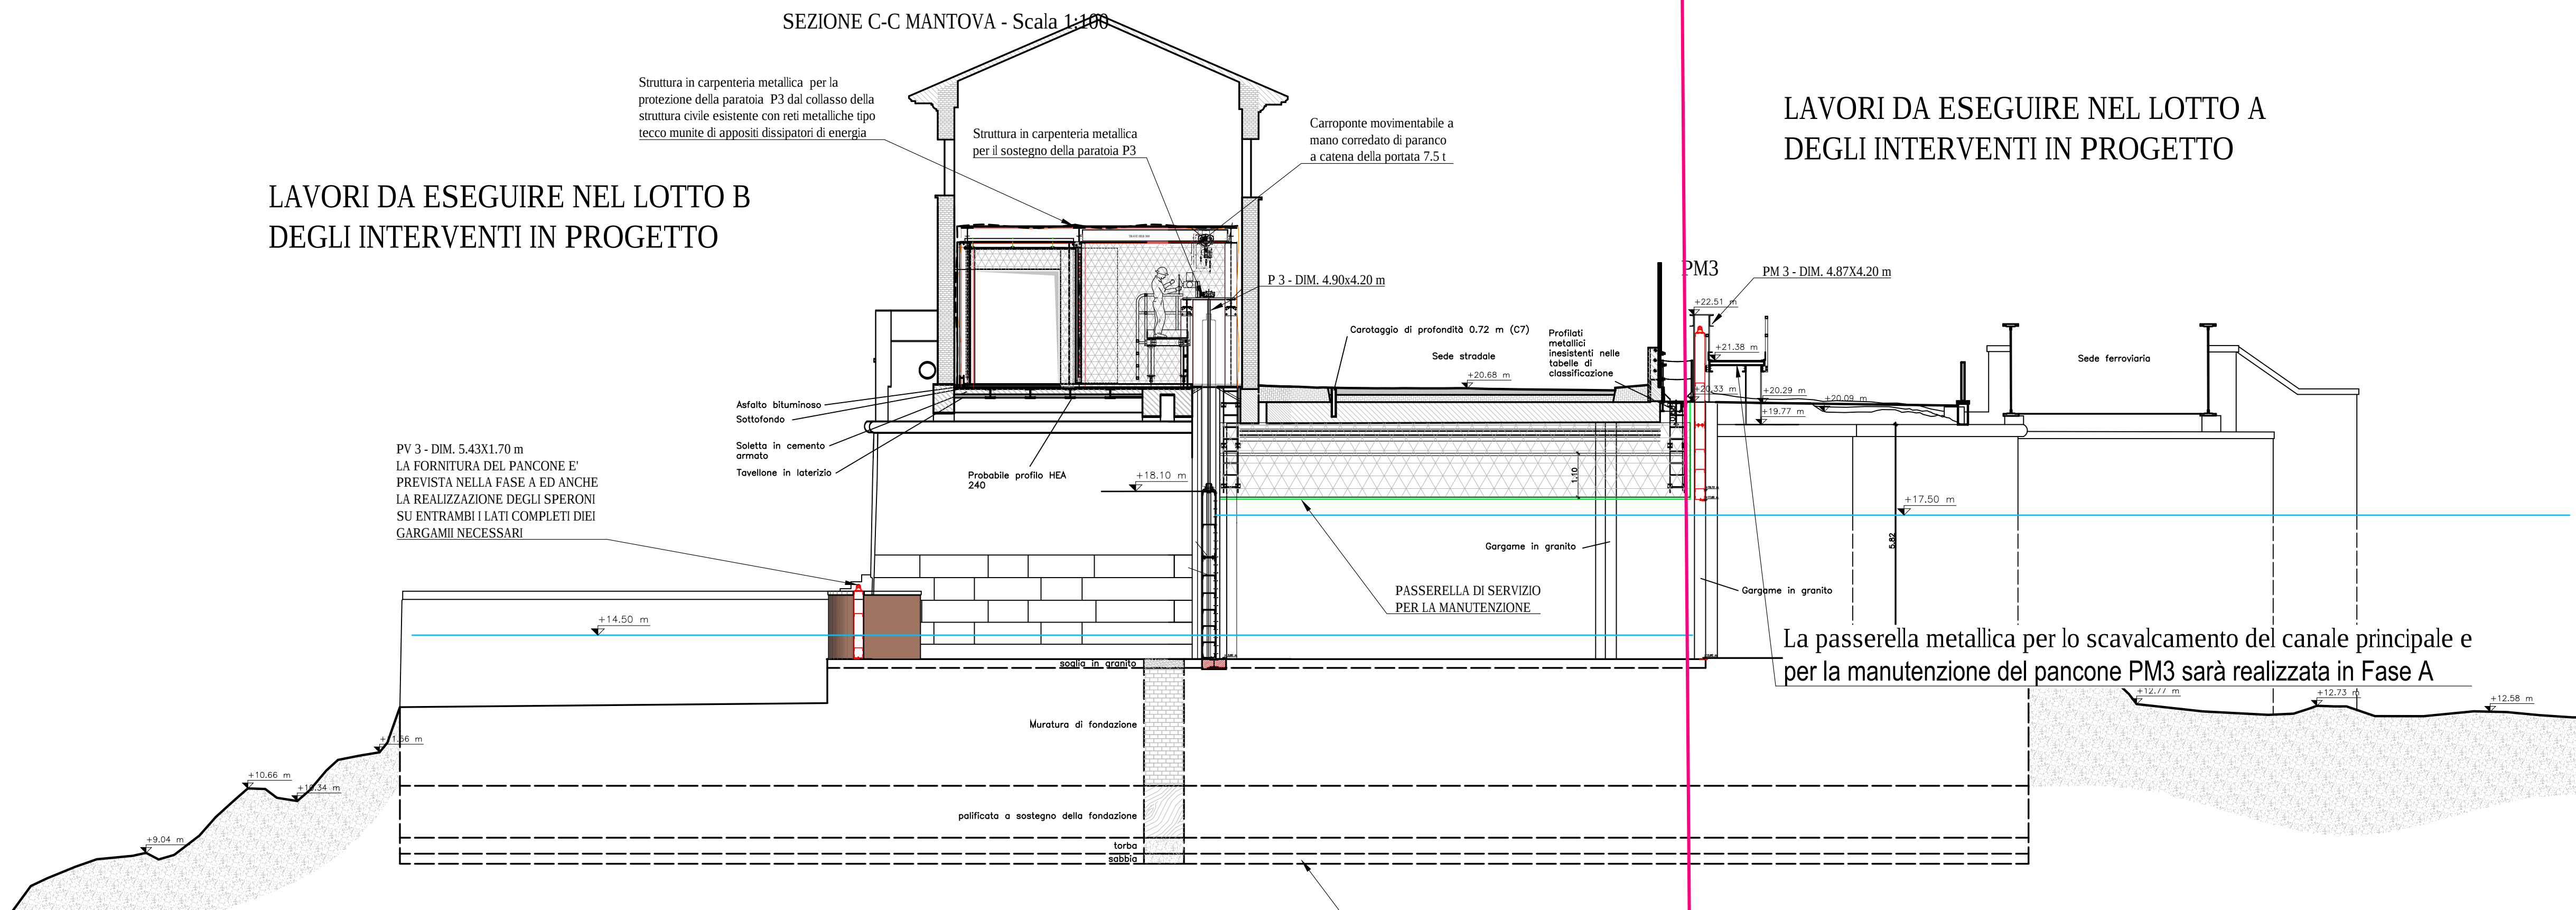


LAVORI DA ESEGUIRE NEL LOTTO A  
DEGLI INTERVENTI IN PROGETTO

SEZIONE C-C CITADELLA  
Scala 1:100

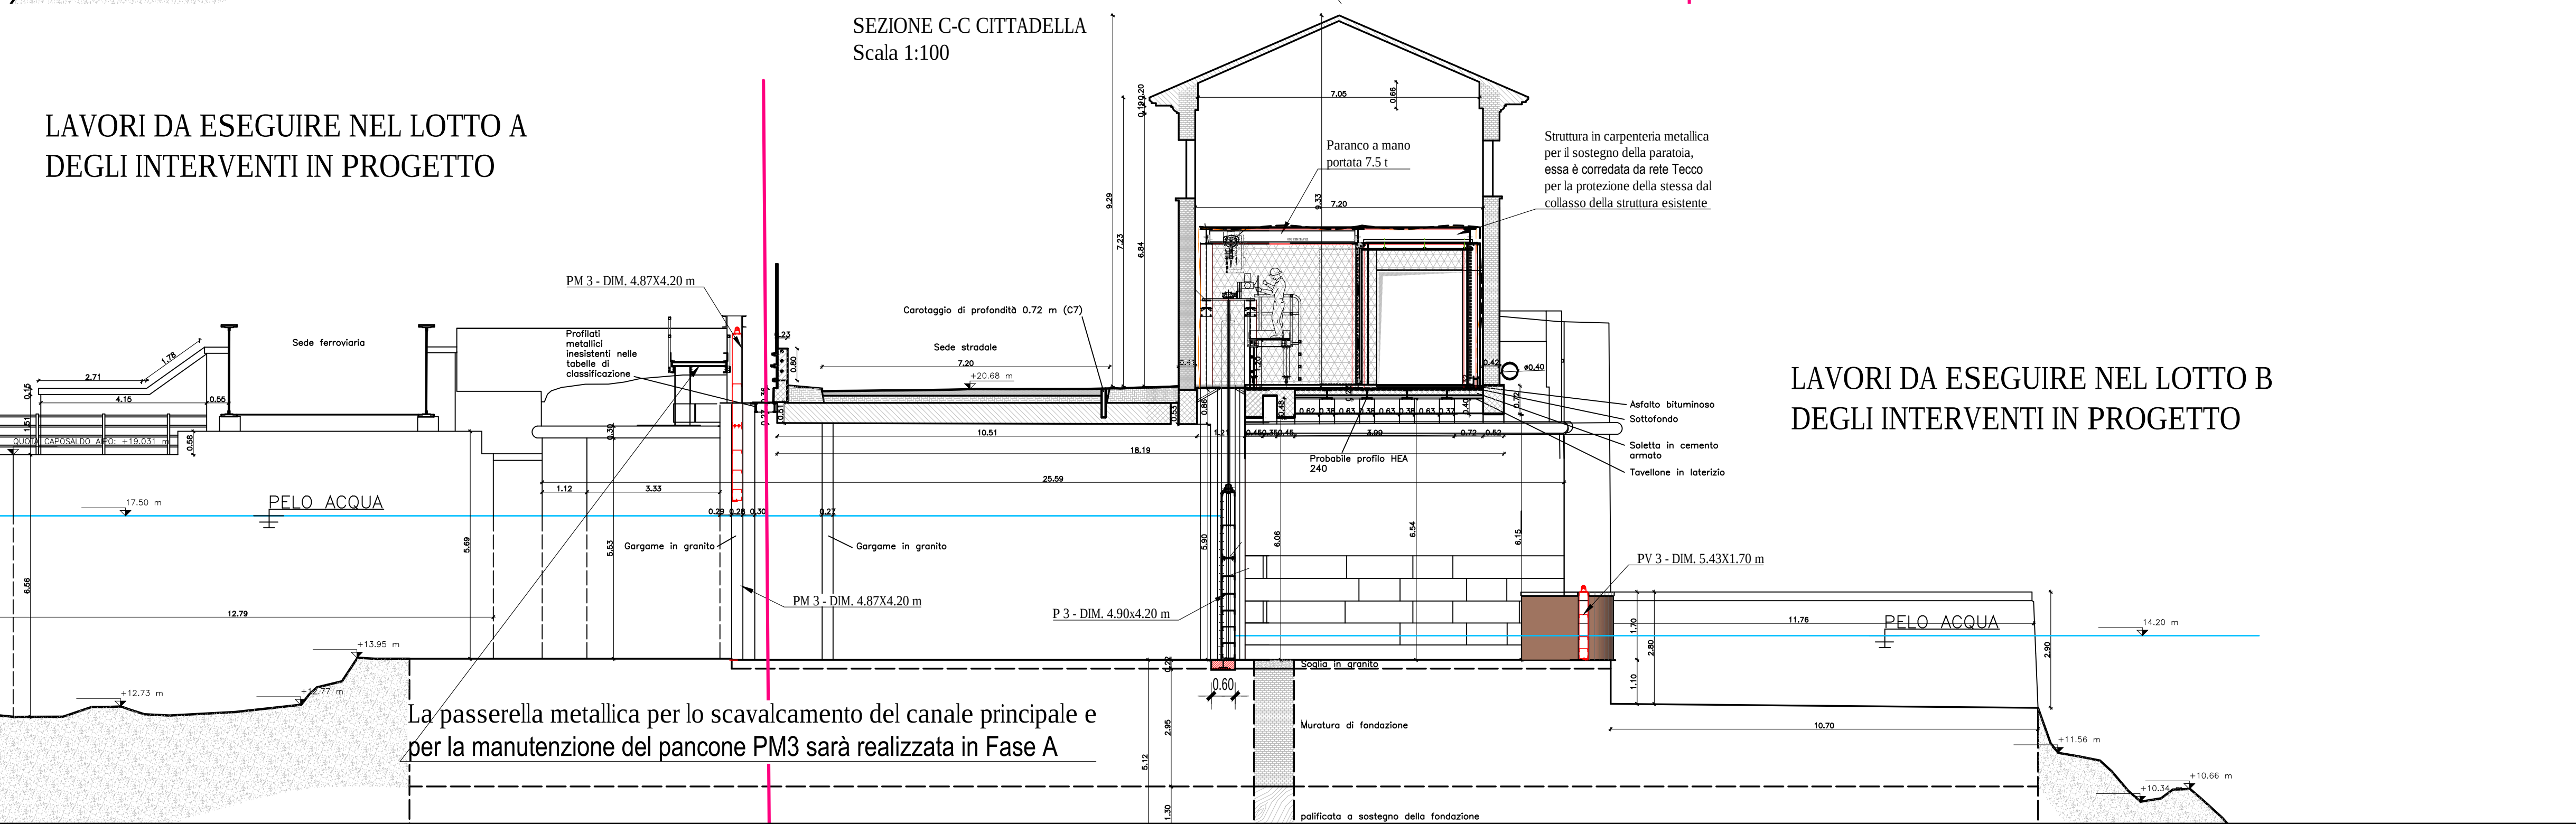


SULLA BASE DELLA SEZIONE D-D - Scala 1:100

LAVORI DA ESEGUIRE NEL LOTTO B  
DEGLI INTERVENTI IN PROGETTO

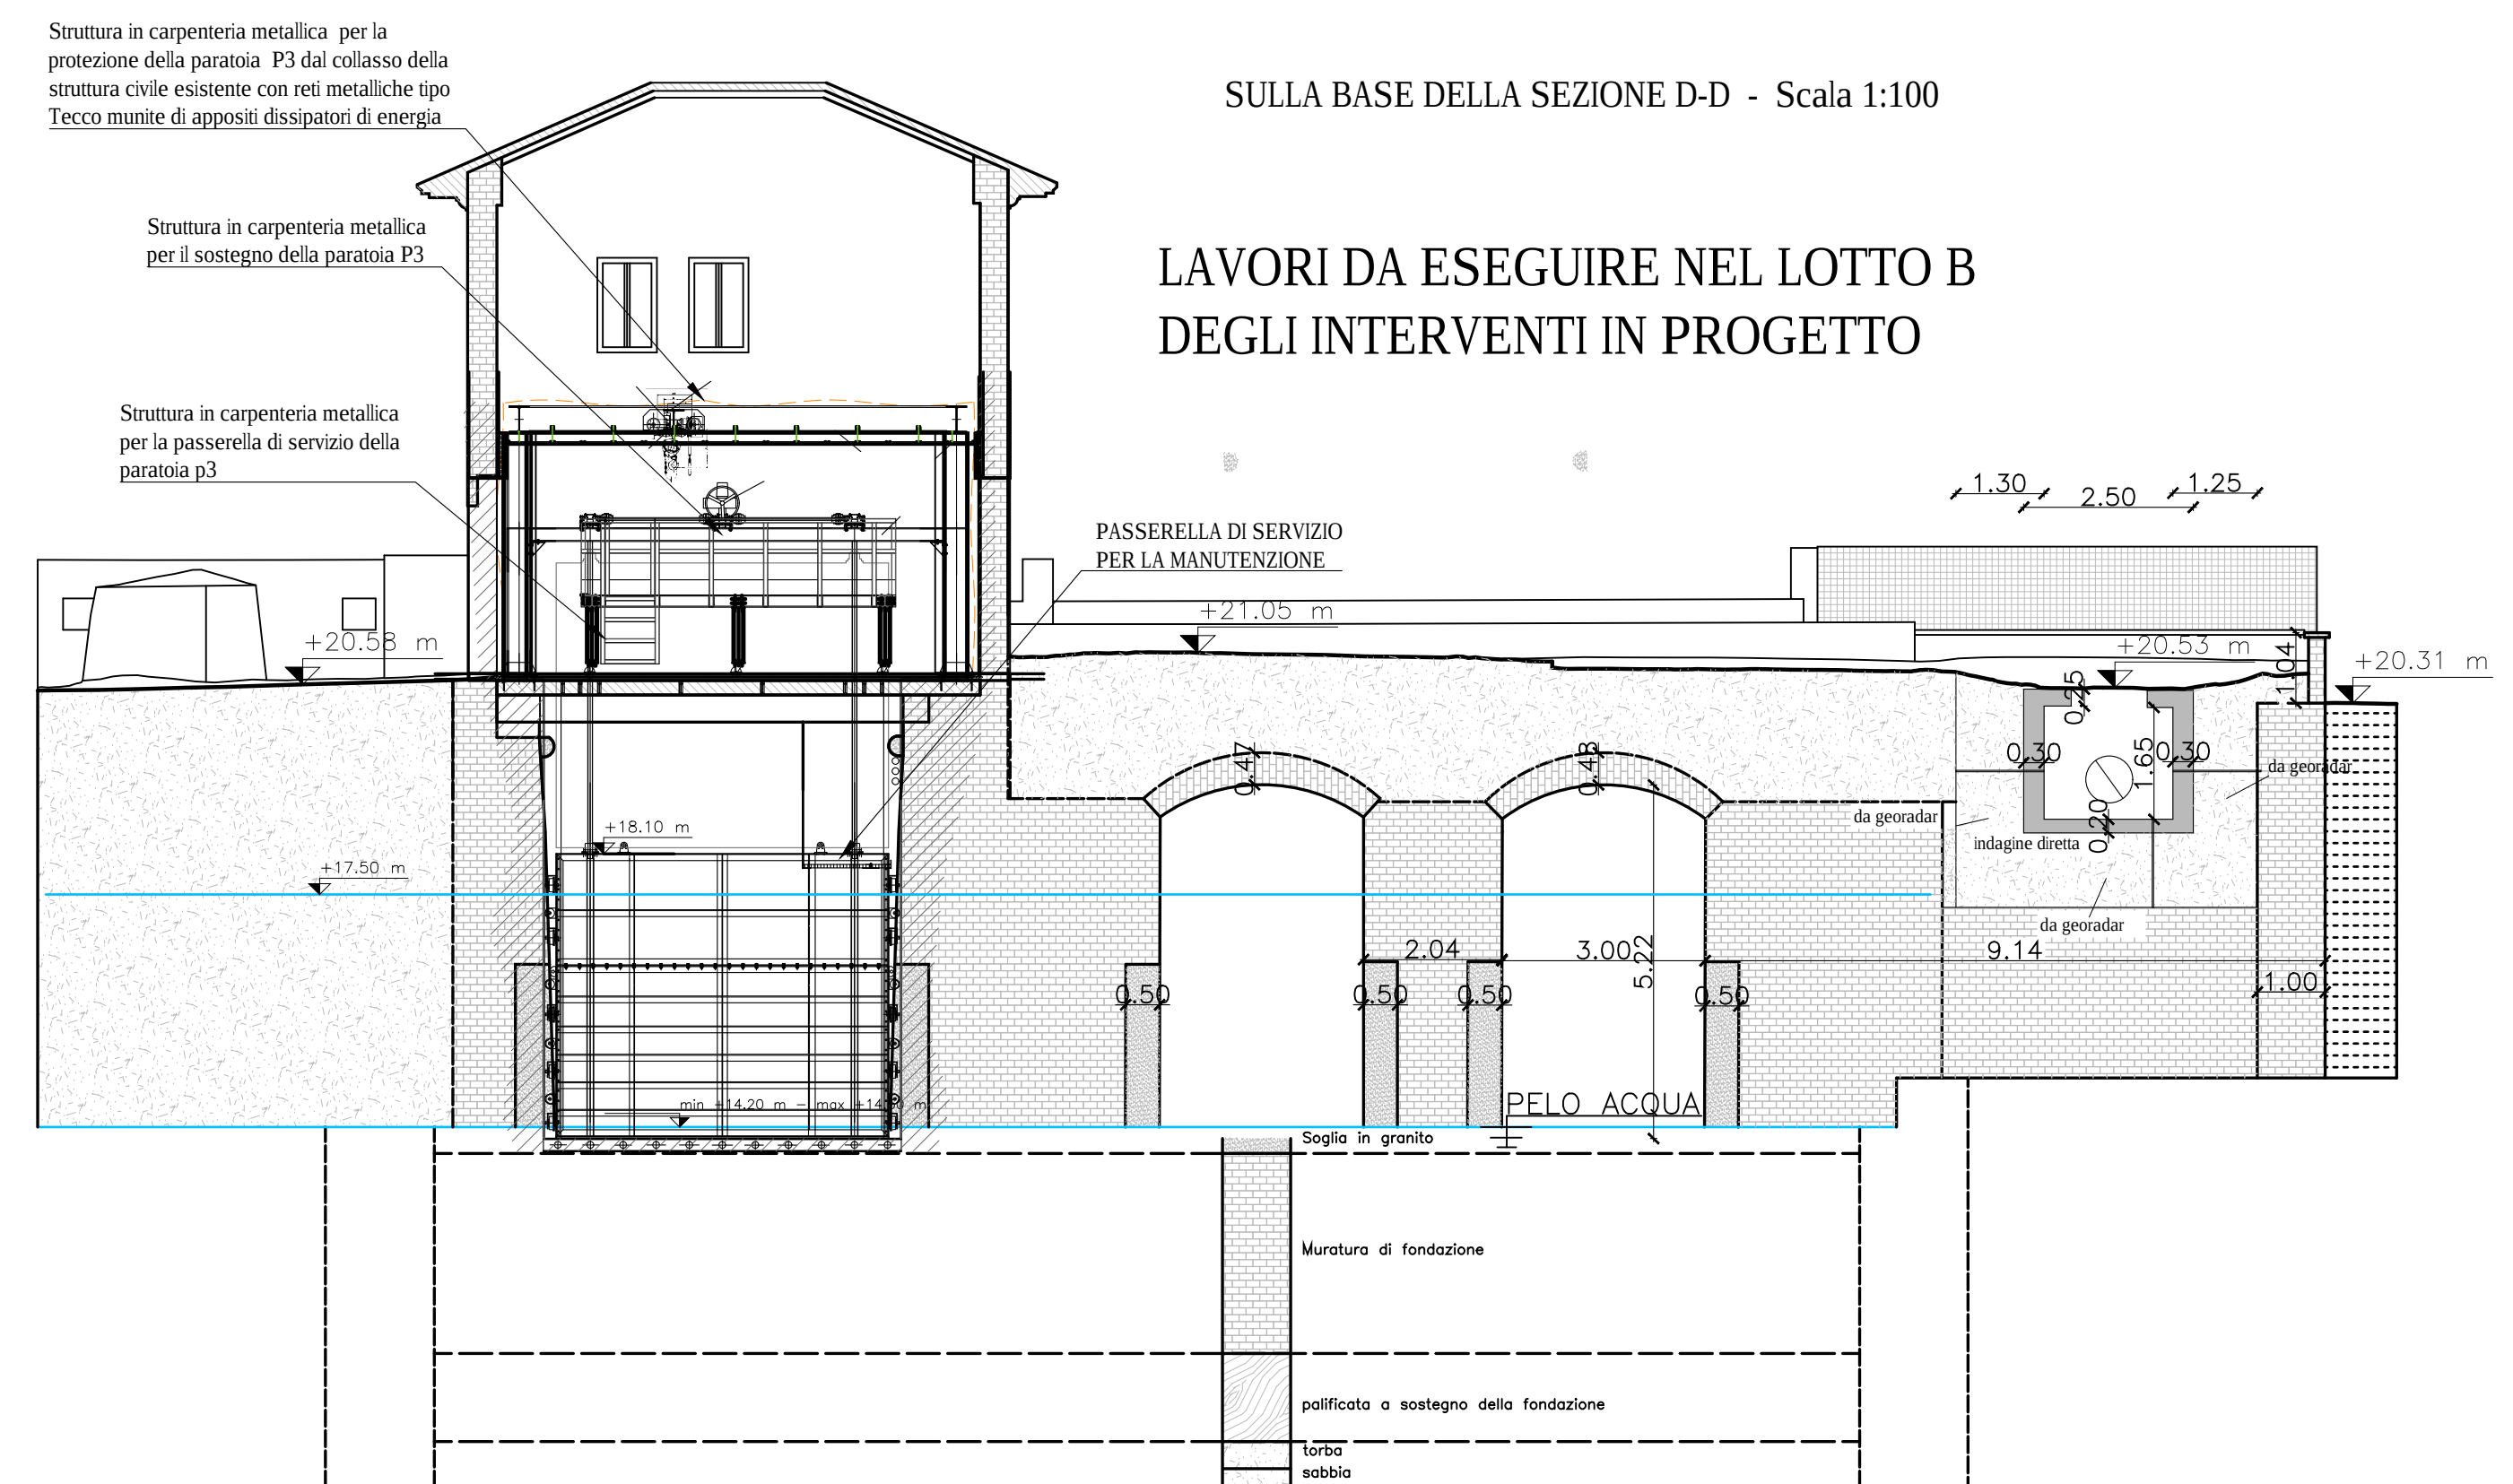

SEZIONE E-E MONTE  
Scala 1:100


LAVORI DA ESEGUIRE NEL LOTTO B  
DEGLI INTERVENTI IN PROGETTO

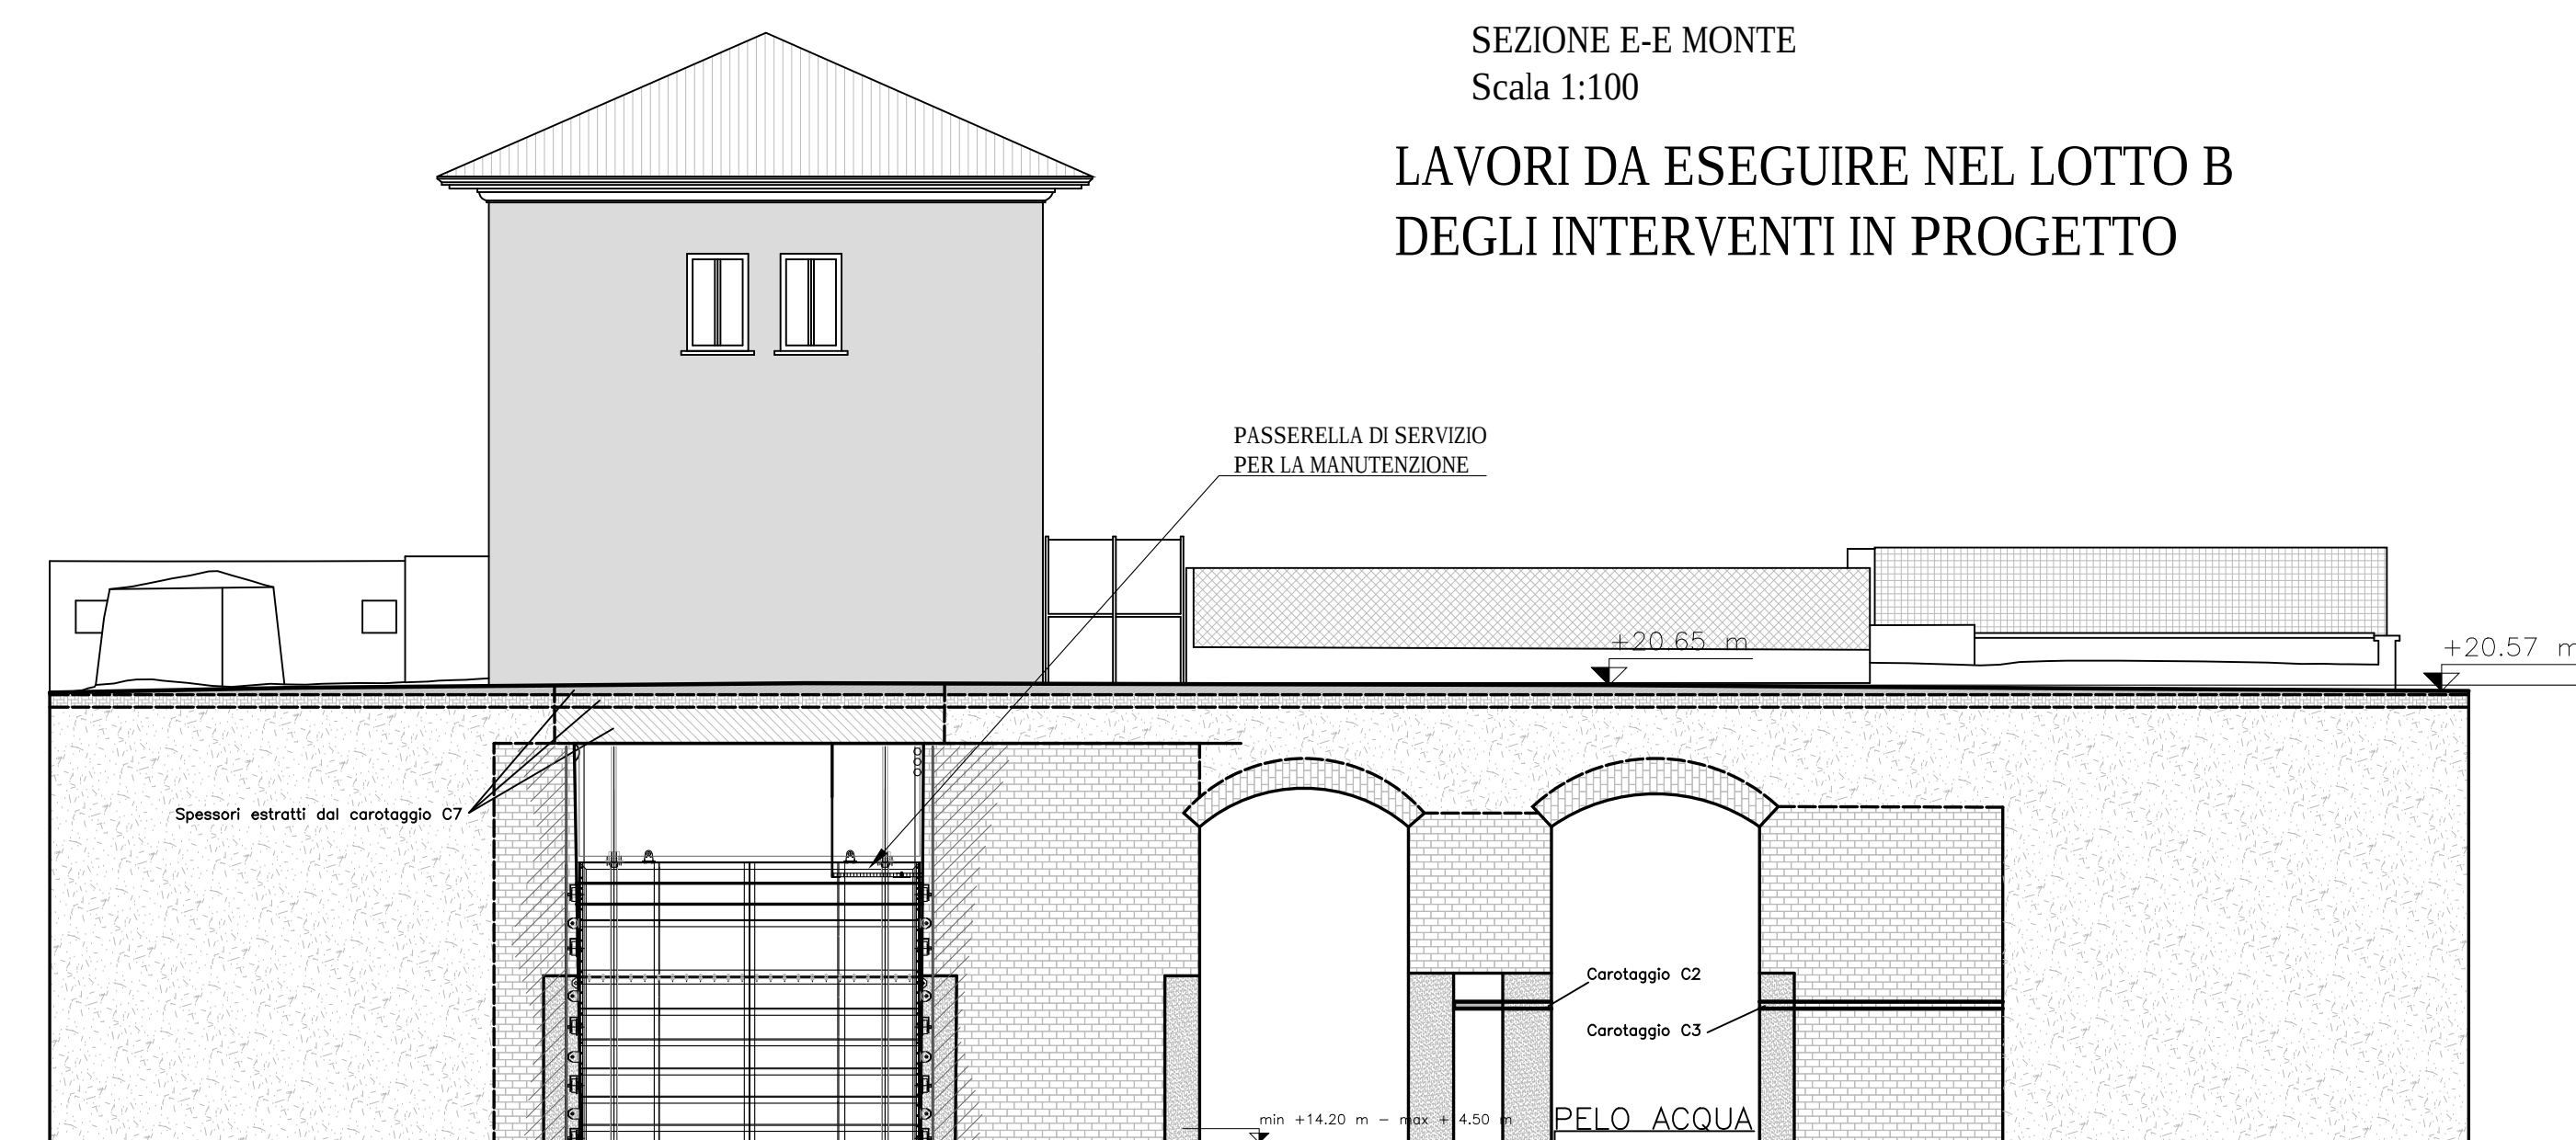

LAVORI DA ESEGUIRE NEL LOTTO A  
DEGLI INTERVENTI IN PROGETTO

SEZIONE E-E VALLE  
Scala 1:100

LAVORI DA ESEGUIRE NEL LOTTO B  
DEGLI INTERVENTI IN PROGETTO

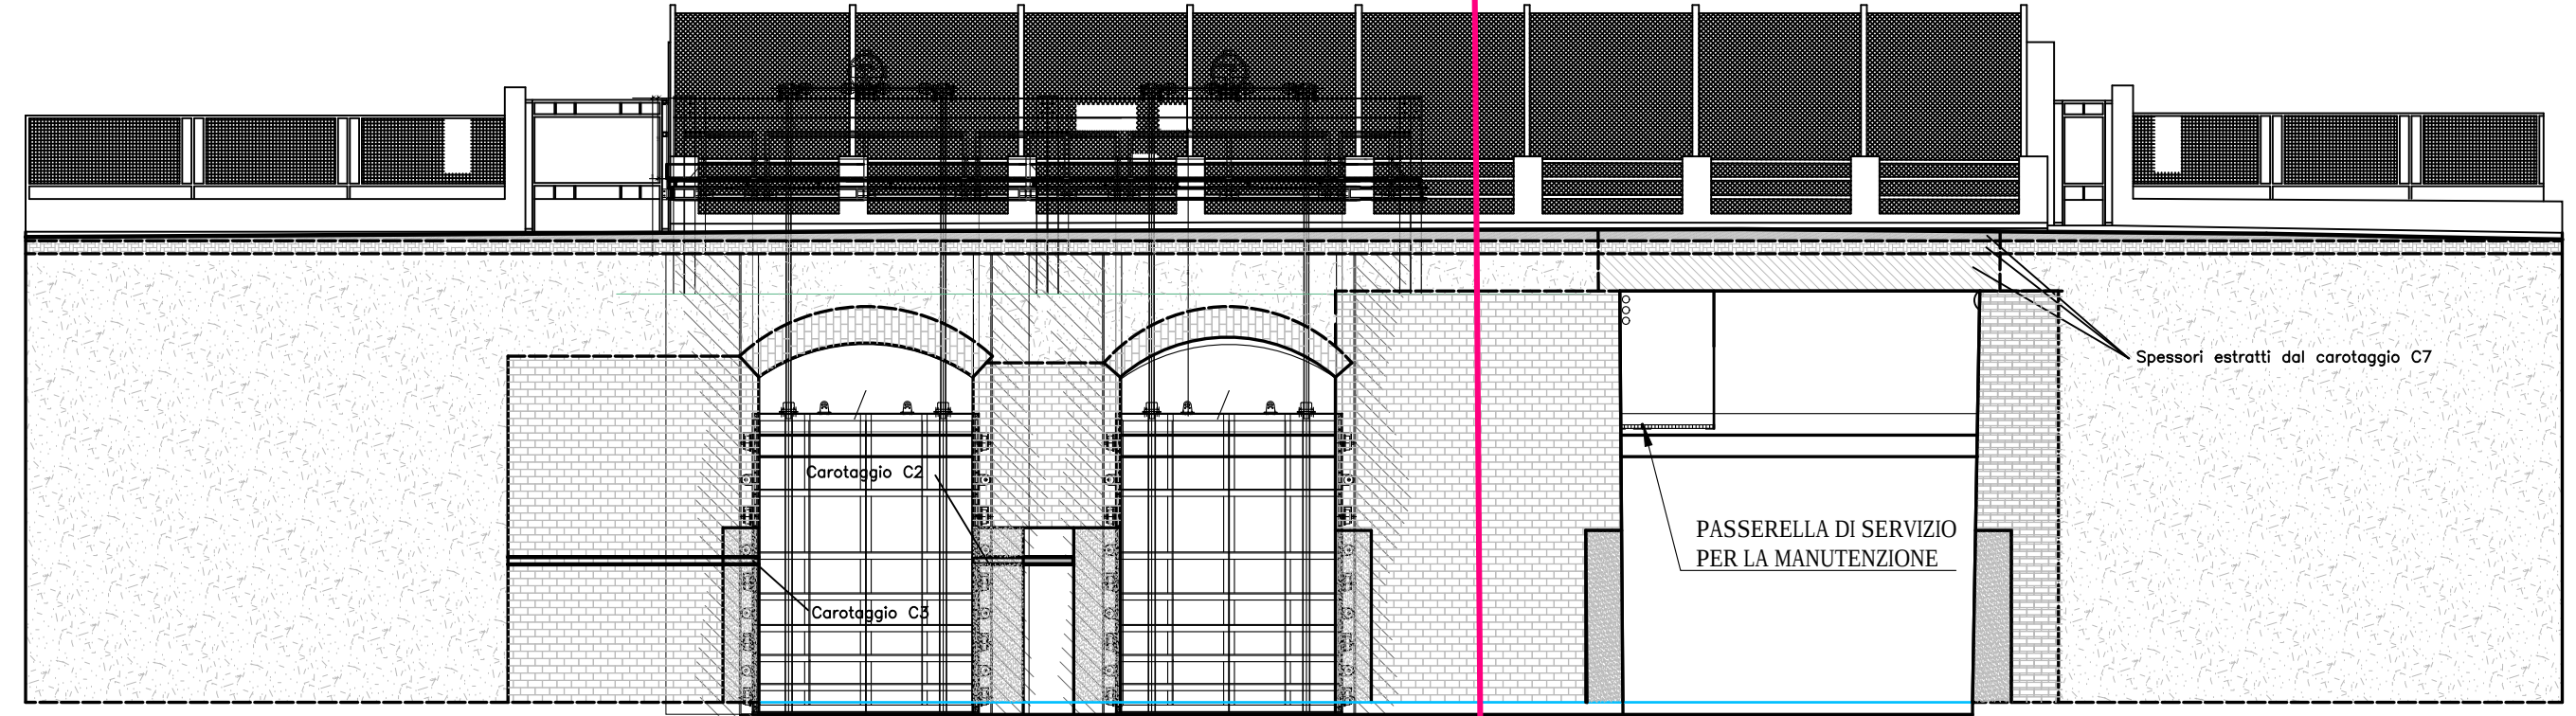

Fiume Mincio  
Opere idrauliche di categoria  
MN-E-394-M  
CUP: B64H15000070002  
CIG:



ELABORATO  
PARATOIE  
LOTTO A e B - OPERE IN PROGETTO - SEZIONI

UBICAZIONE OPERE  
Comune di Mantova  
Località Ponte dei Mulini

DATA: Agosto 2018  
AGG. -

SCALA:  
1:100

COMITENTE  
AIPO - Ufficio operativo di Mantova  
Vicolo Canove, 26 - 46100 Mantova  
tel. + 39 0376320461  
fax. + 39 0376320464  
e-mail ufficio-man@aiipo.it

Registrazione ragioneria d'impresa  
PUBBLIC - STUDIO ASSOCIATO  
INGEGNERIA S.p.A.  
UNICAP S.r.l.  
SAP S.r.l.

Legge 108/1998  
AIPO S.p.A.  
INGEGNERIA S.p.A.  
UNICAP S.r.l.  
SAP S.r.l.

Responsabile unico del procedimento  
Ing. Paolo Garavito  
Il Coordinatore alle Progettazioni  
Ing. Marcello Moretti  
Assistente  
Dott. Paolo Micheli

Lavori di ripristino funzionale del manufatto a sostegno del Lago Superiore denominato "Vasarone", a seguito degli eventi sismici del 20 e 29 maggio 2012