


LAVORI DA ESEGUIRE NEL LOTTO B
DEGLI INTERVENTI IN PROGETTO

CC BB AA






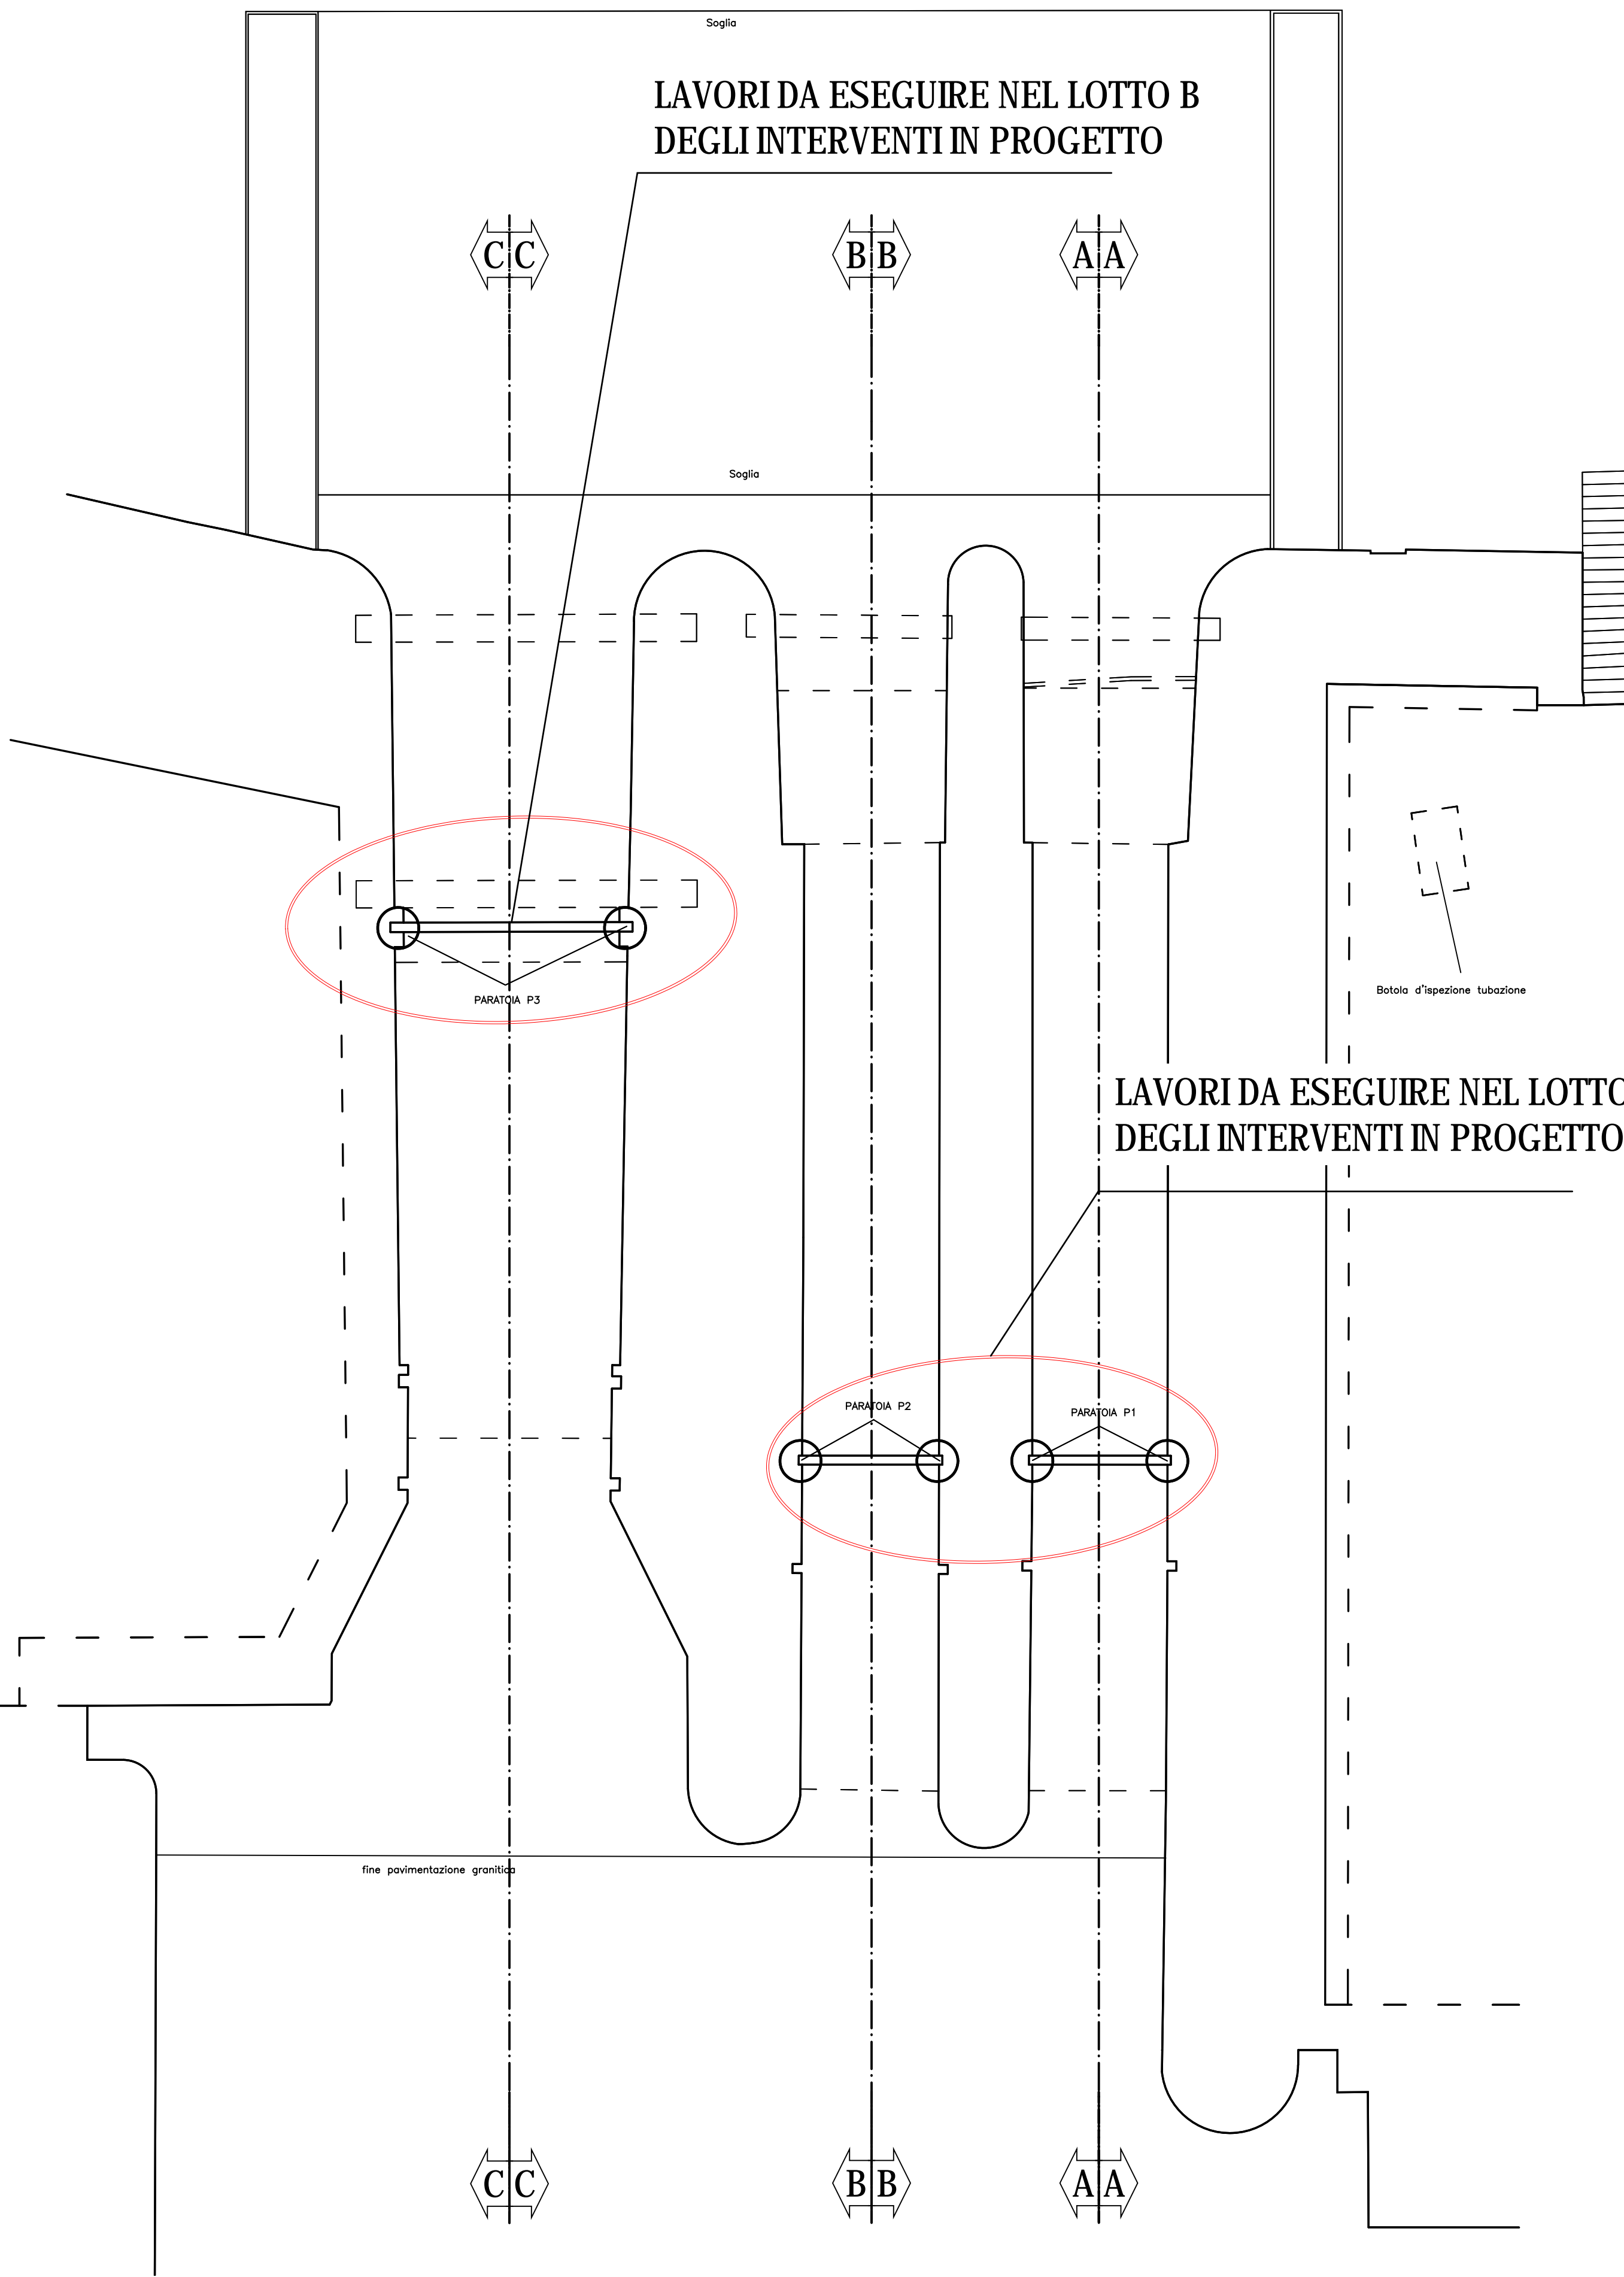


LAVORI DA ESEGUIRE NEL LOTTO A
DEGLI INTERVENTI IN PROGETTO





CC BB AA

LAVORI DA ESEGUIRE NEL LOTTO B
DEGLI INTERVENTI IN PROGETTO

CC BB AA

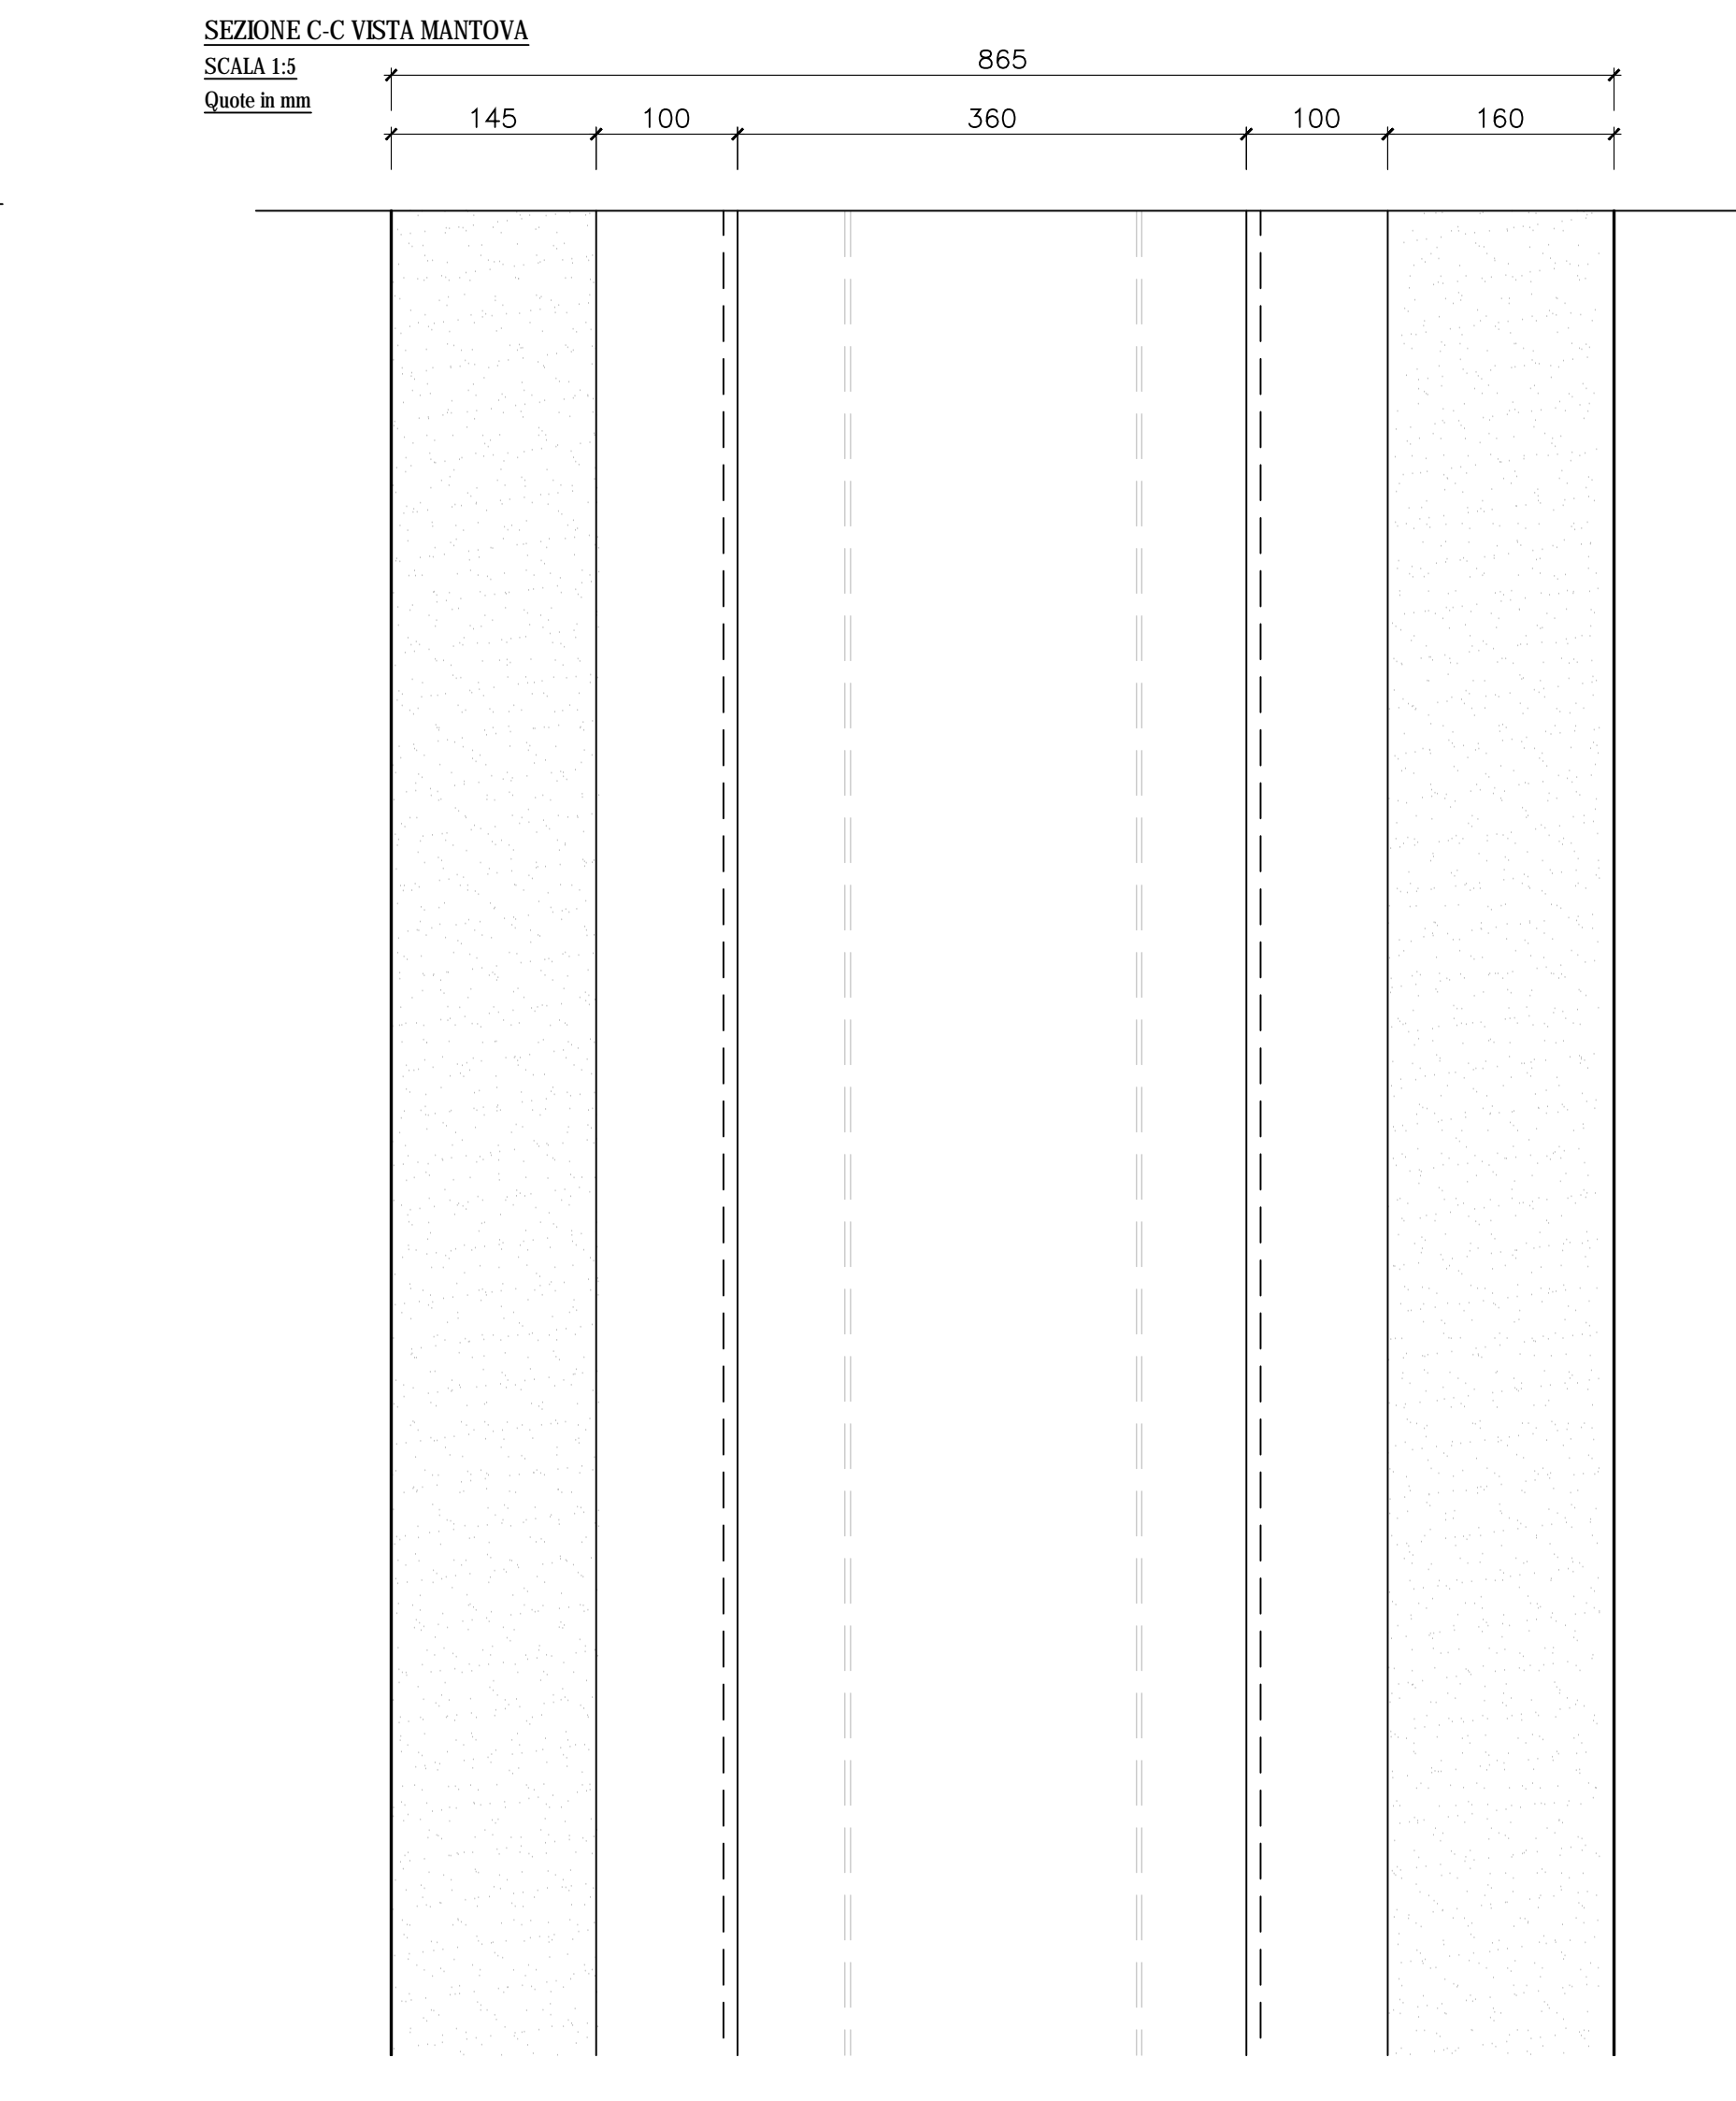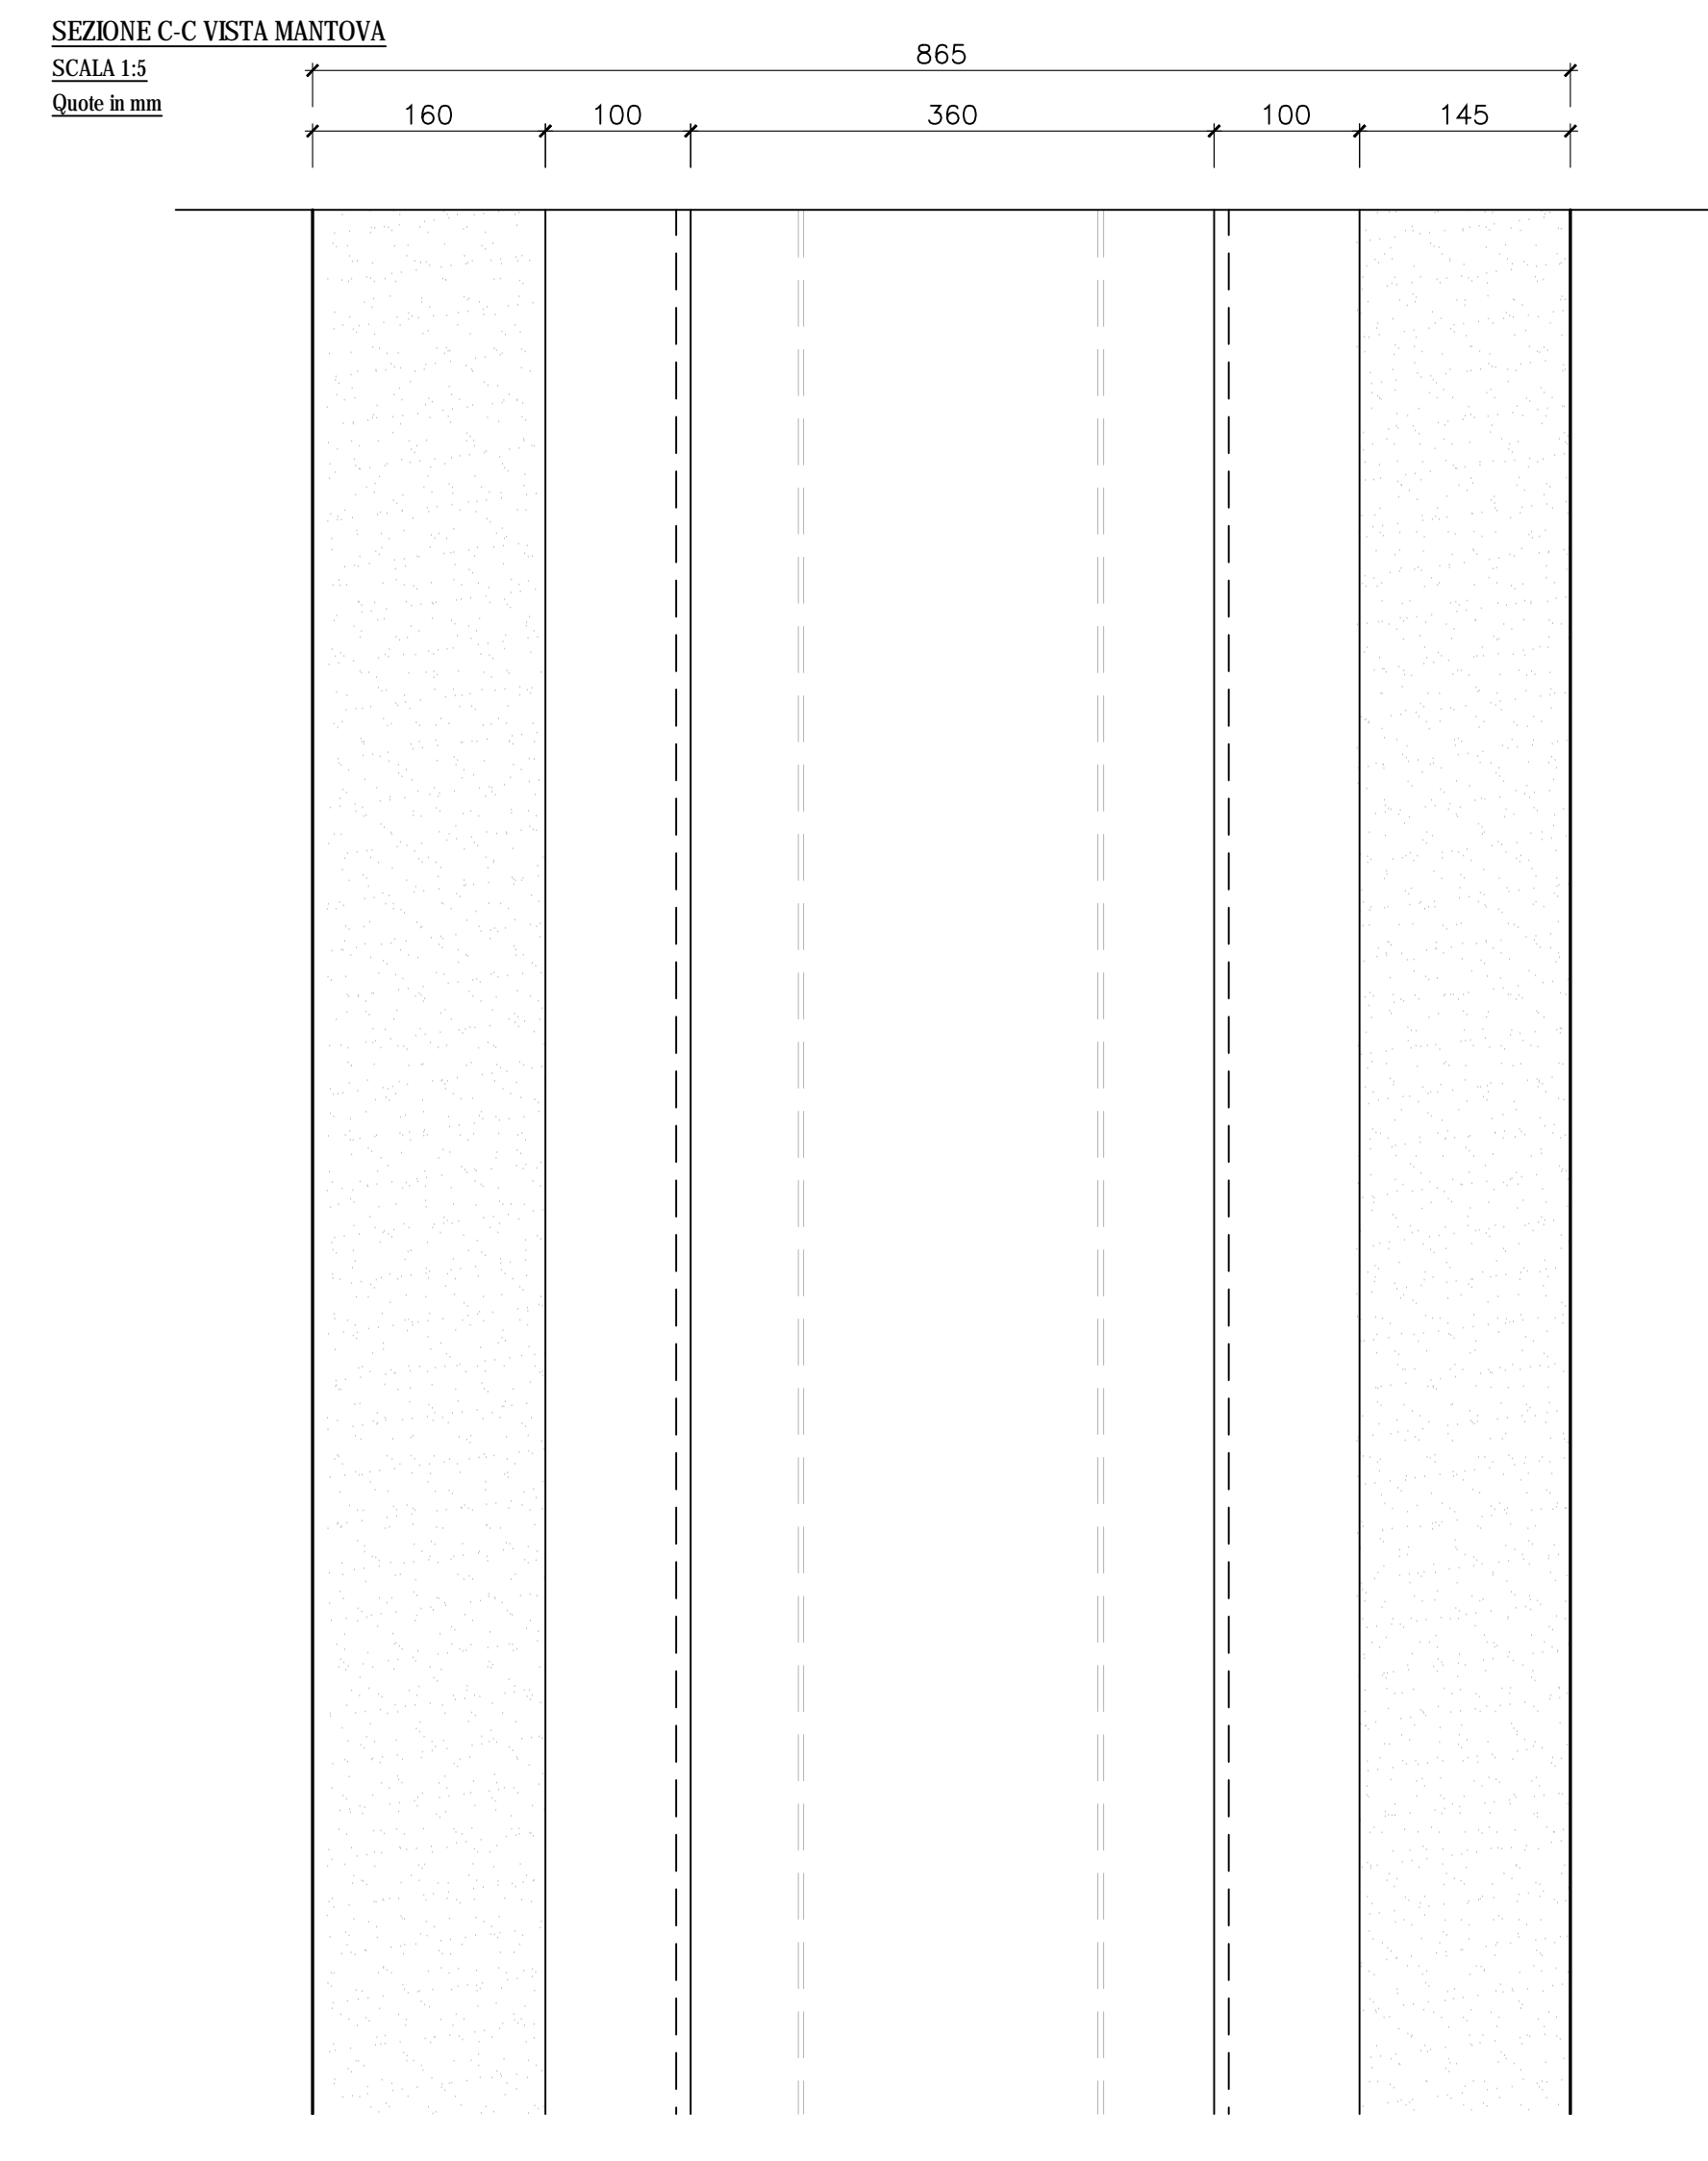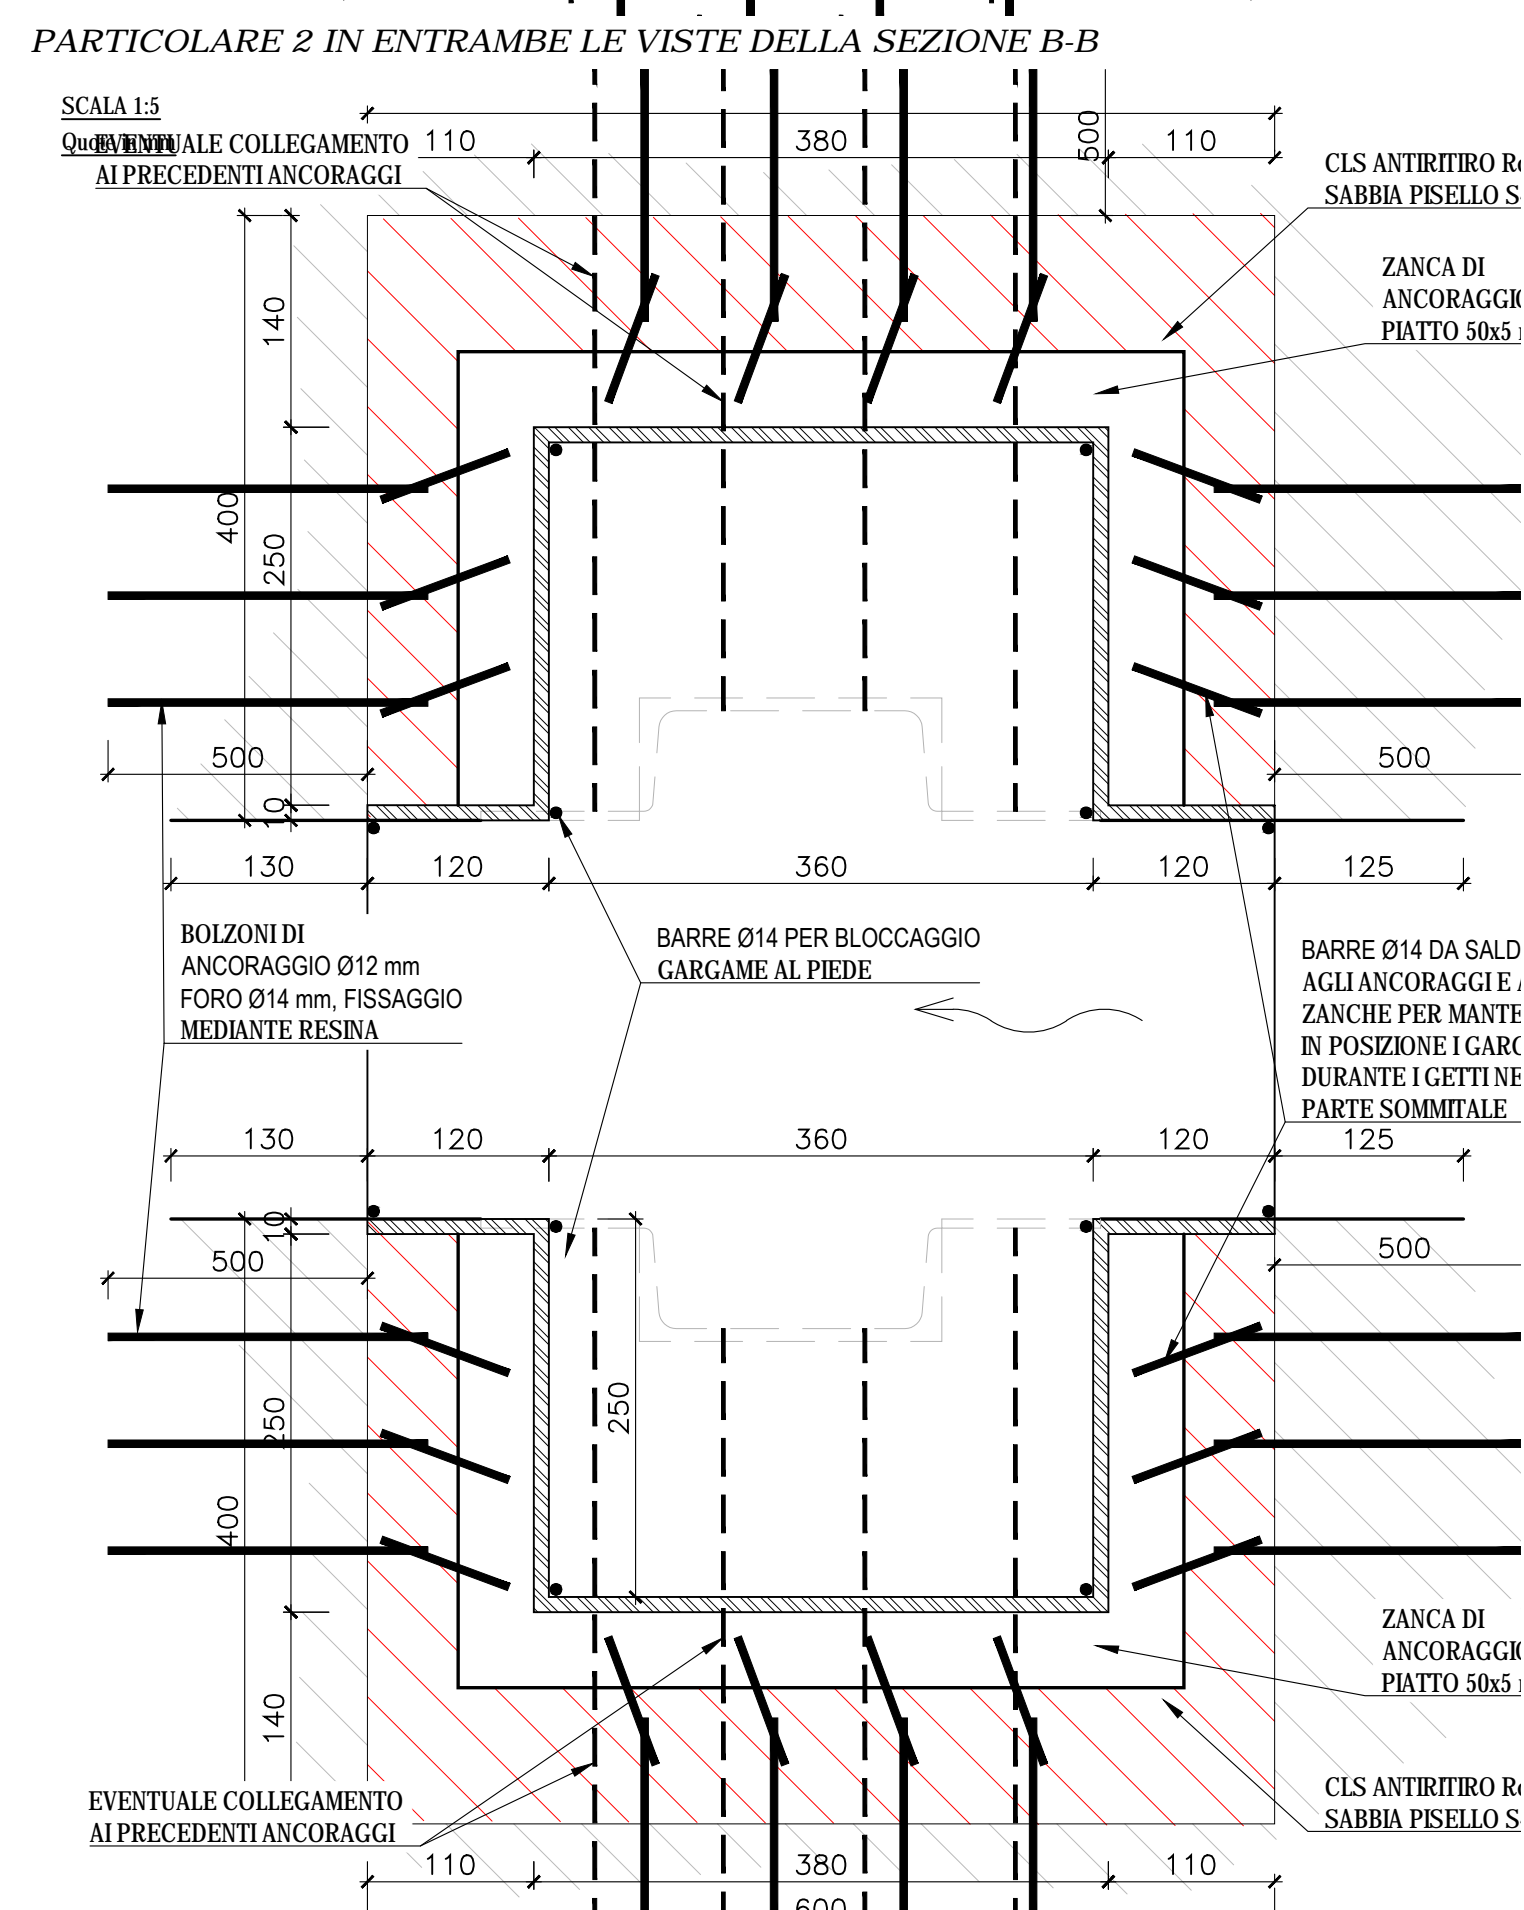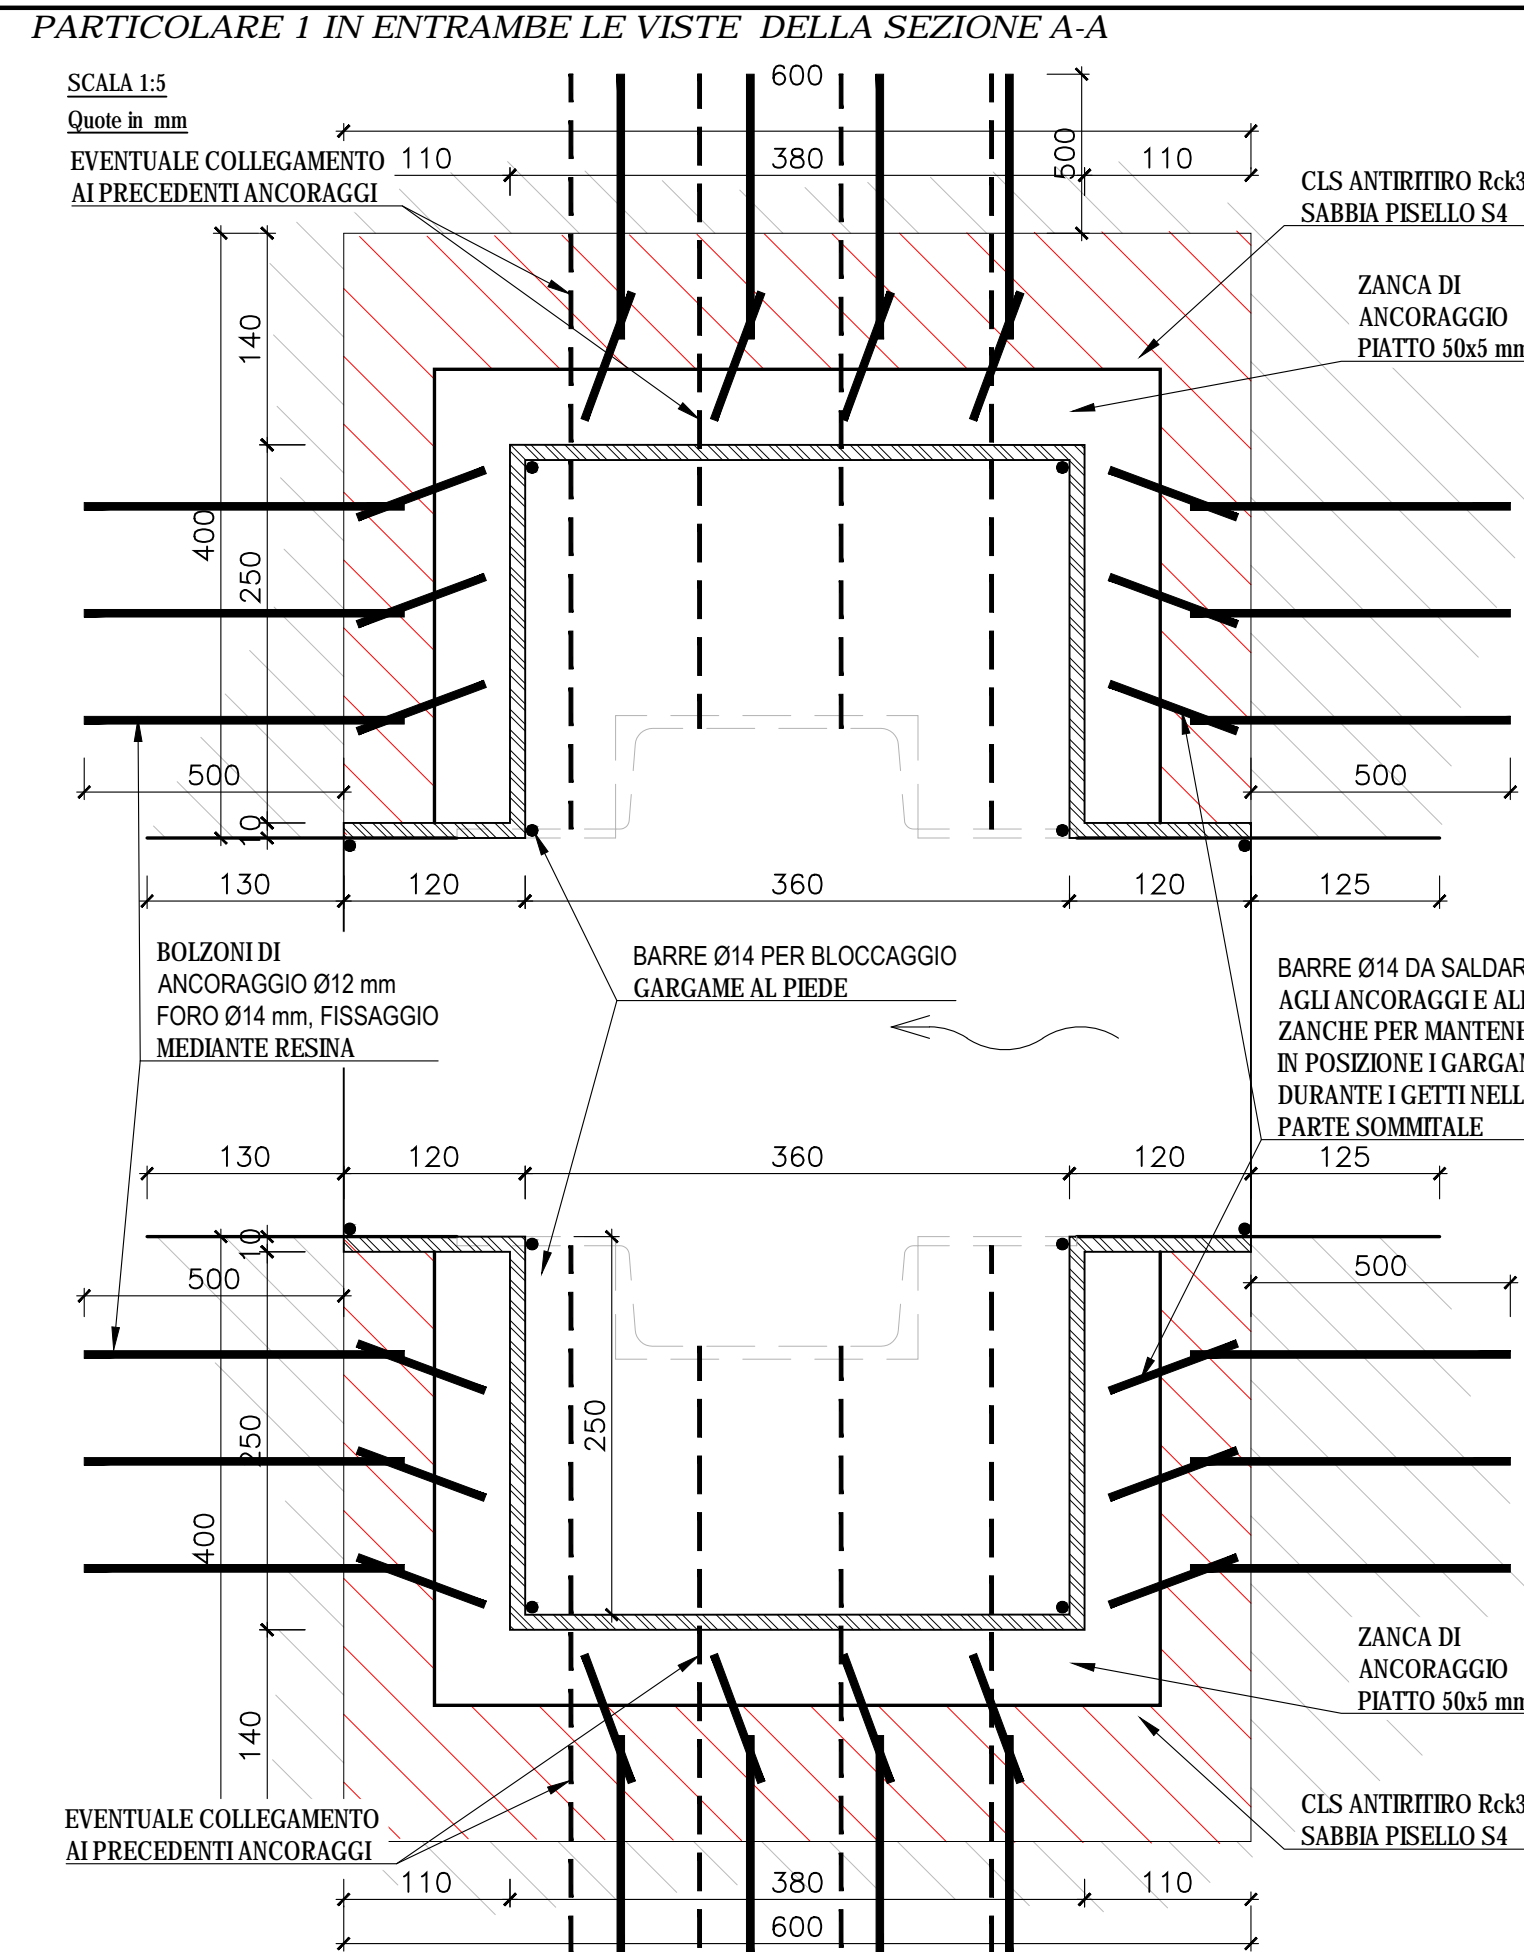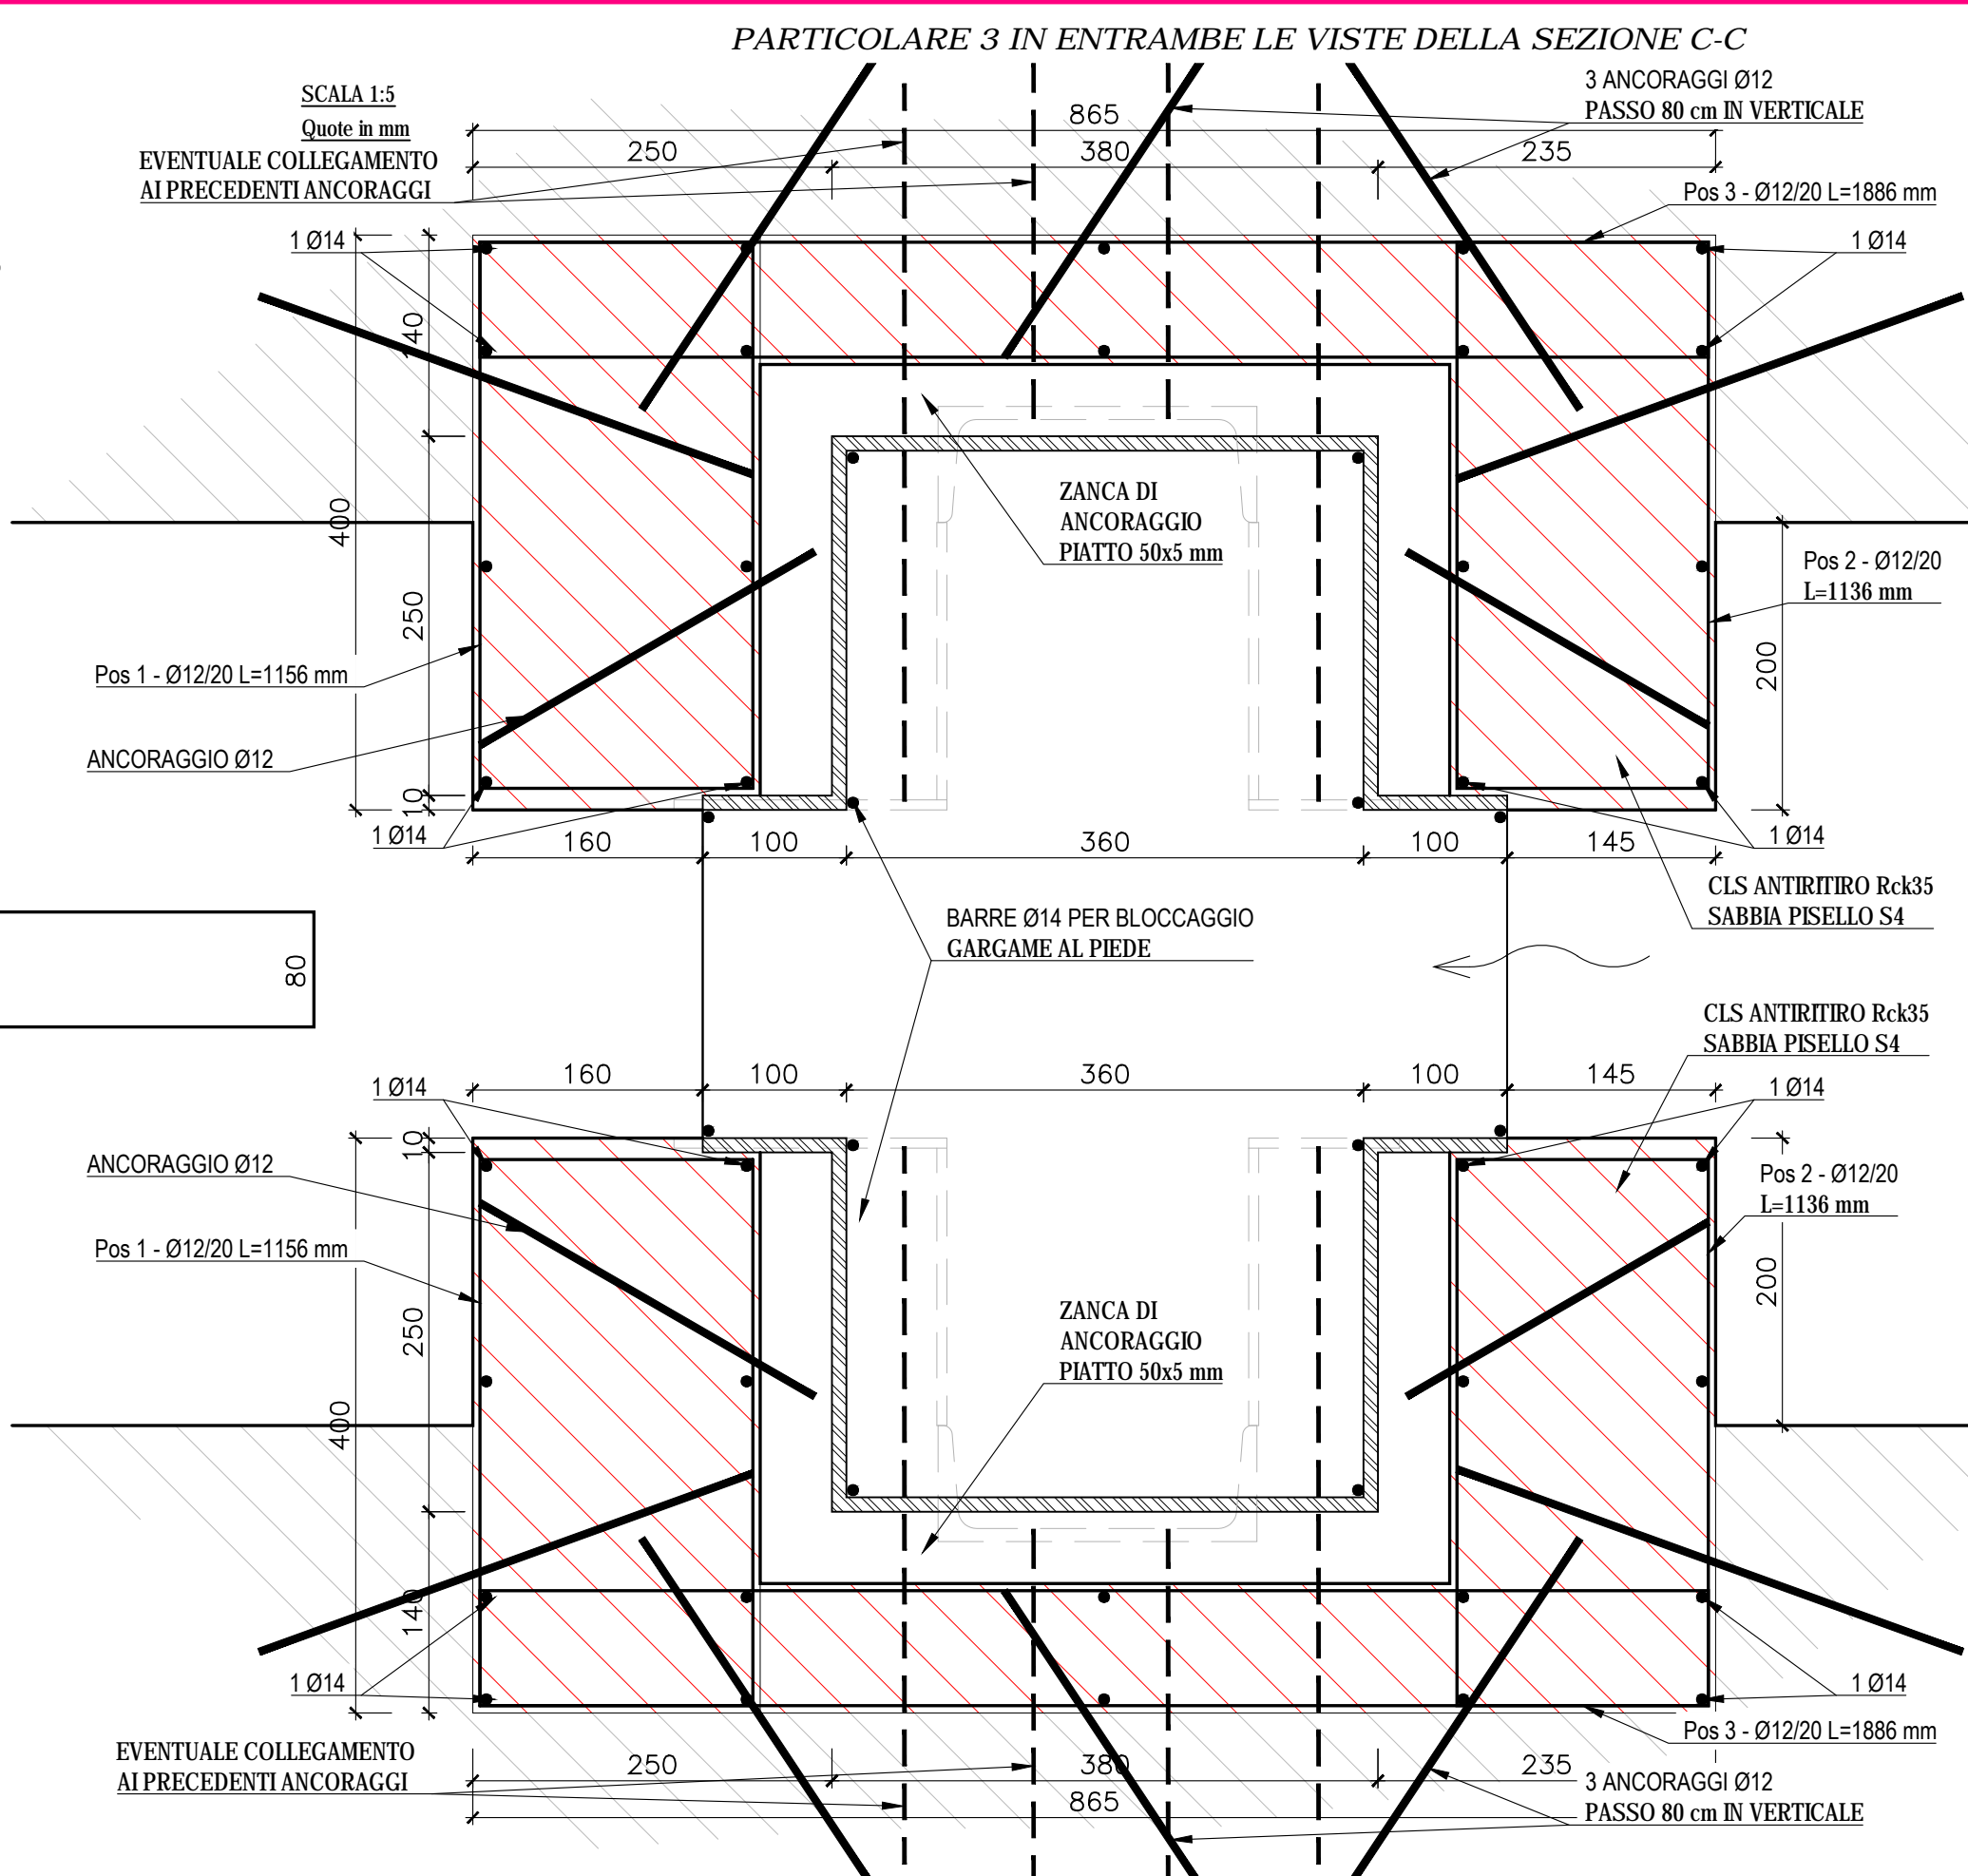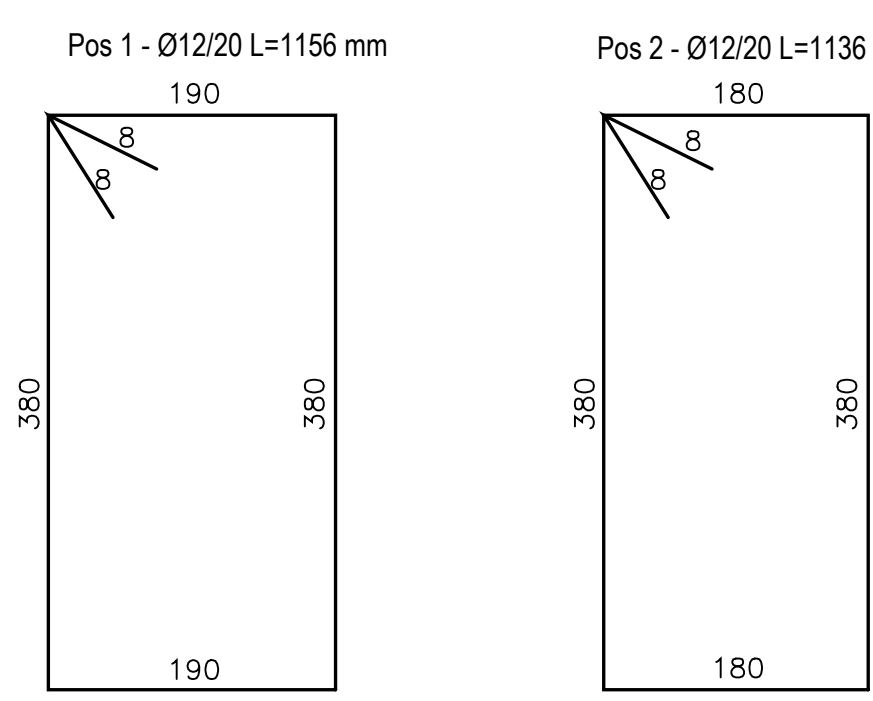

LAVORI DA ESEGUIRE NEL LOTTO A
DEGLI INTERVENTI IN PROGETTO

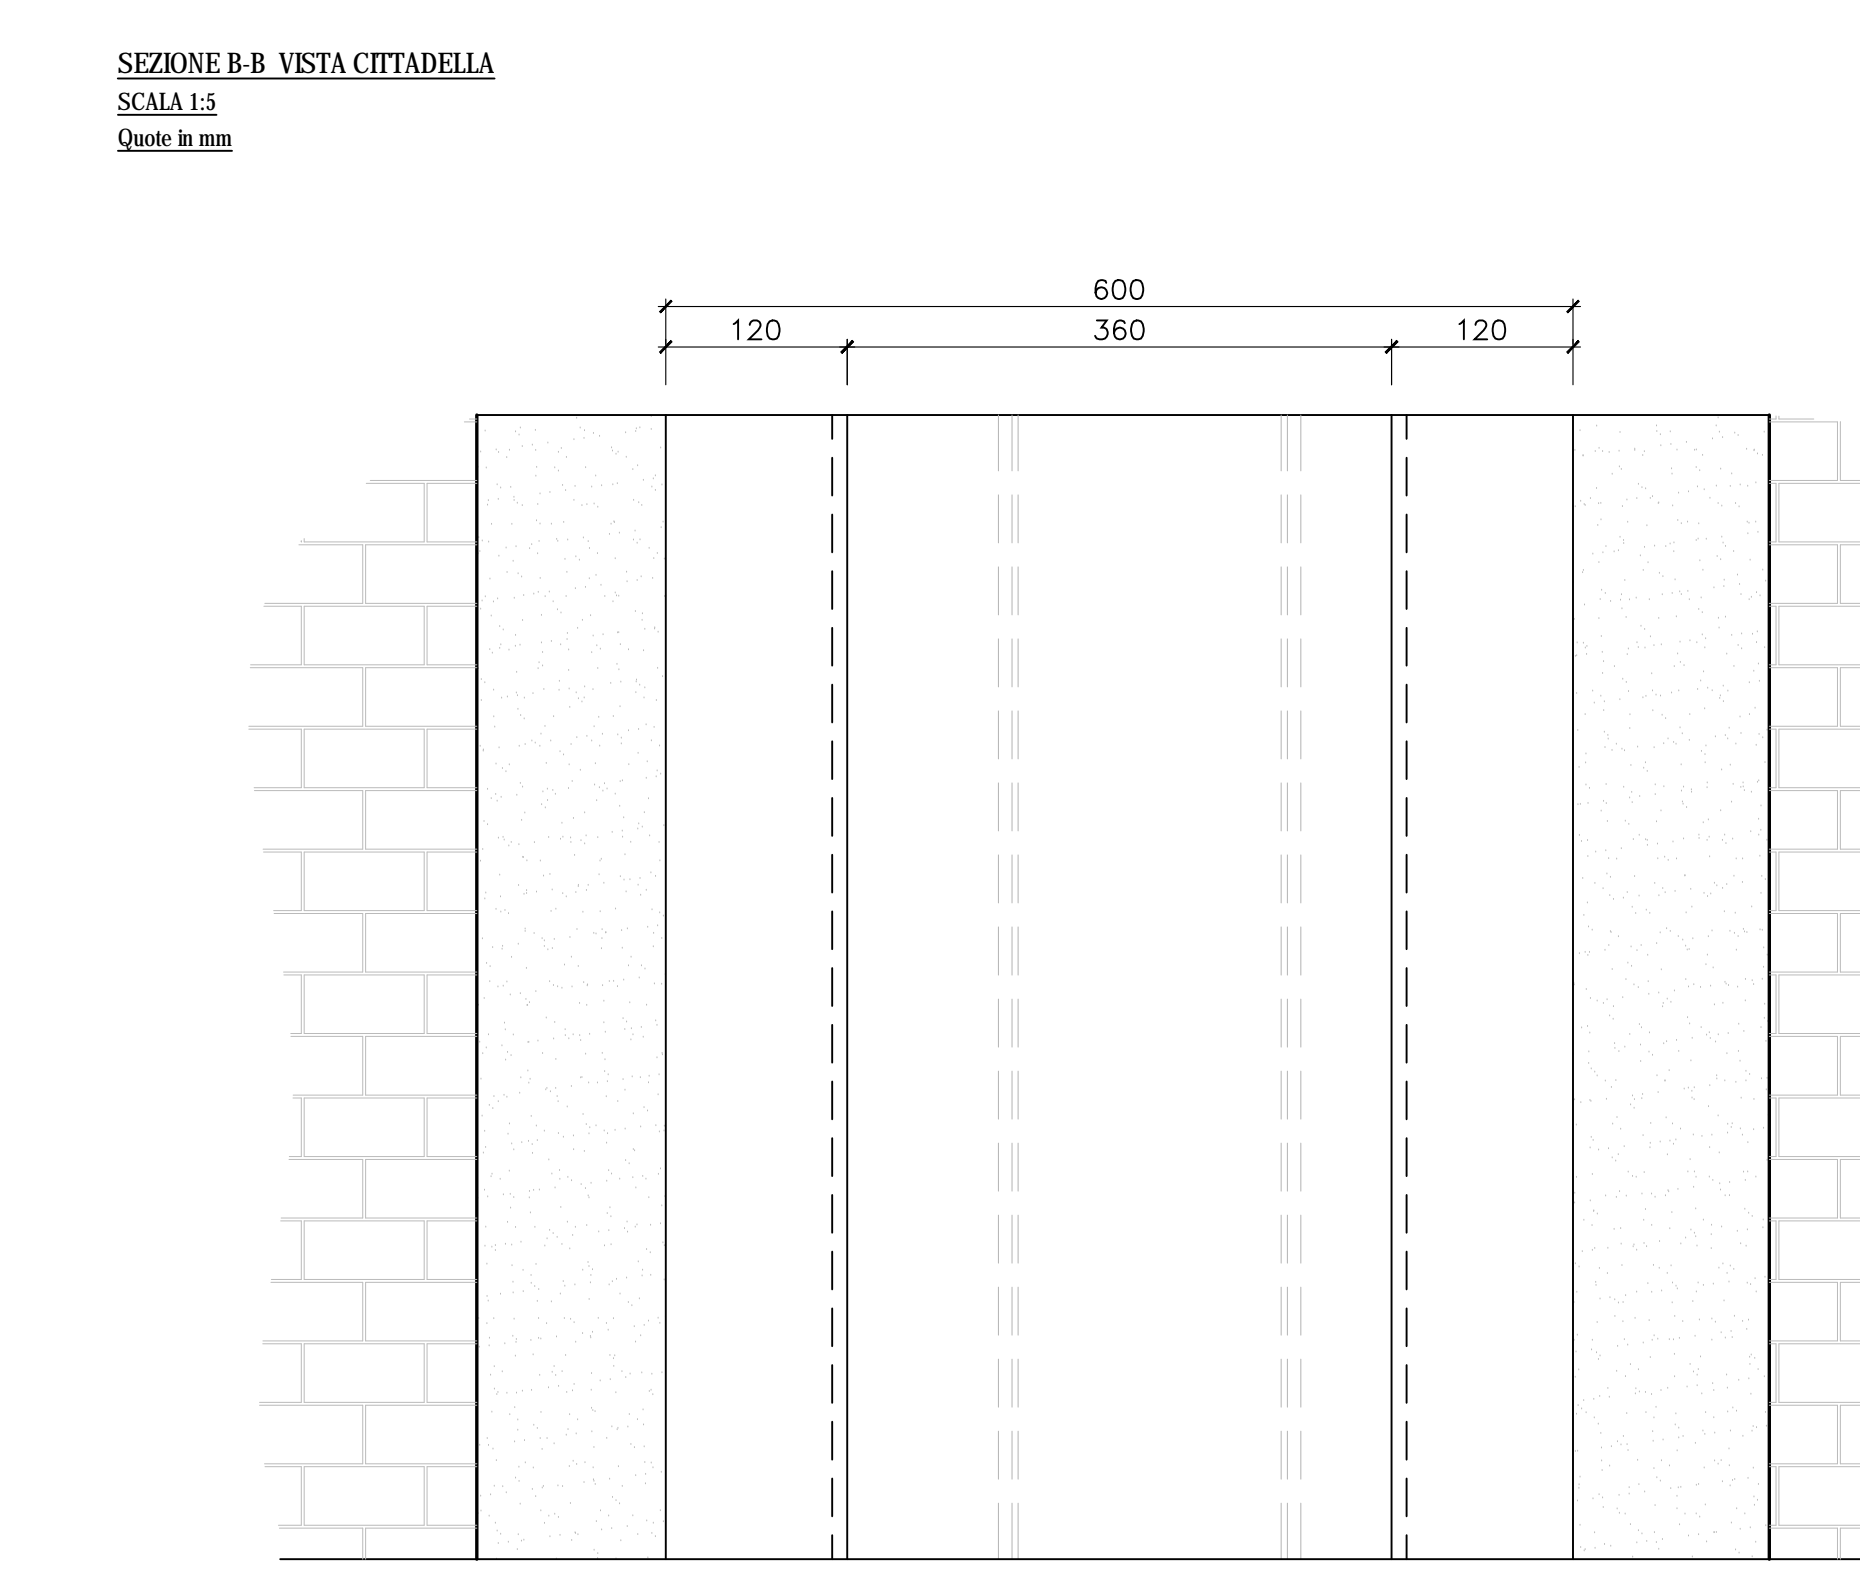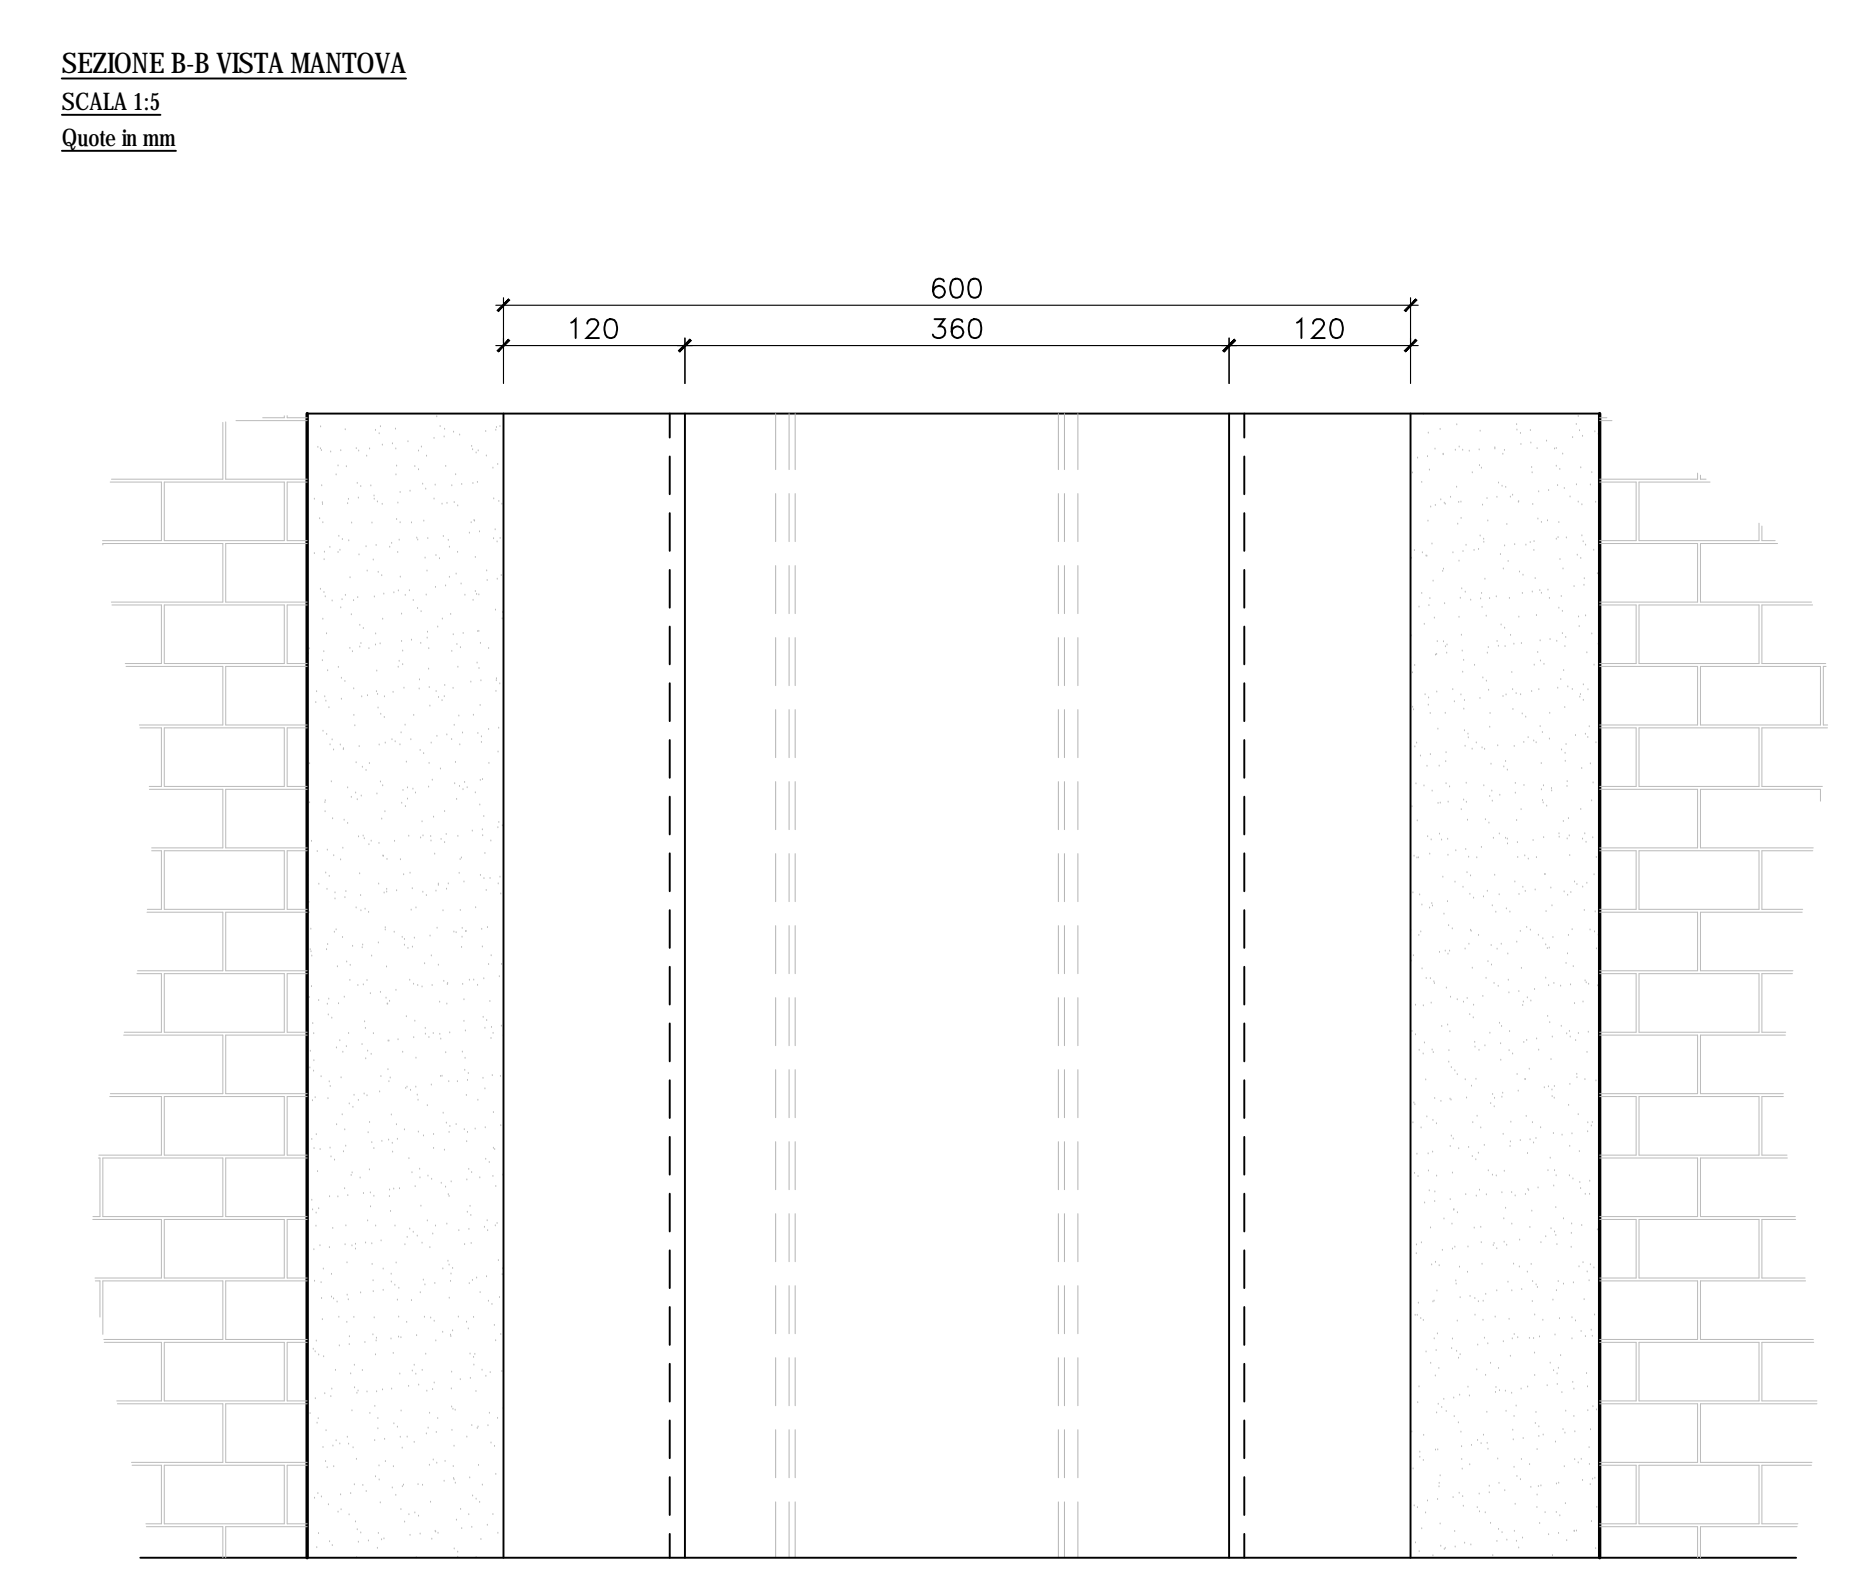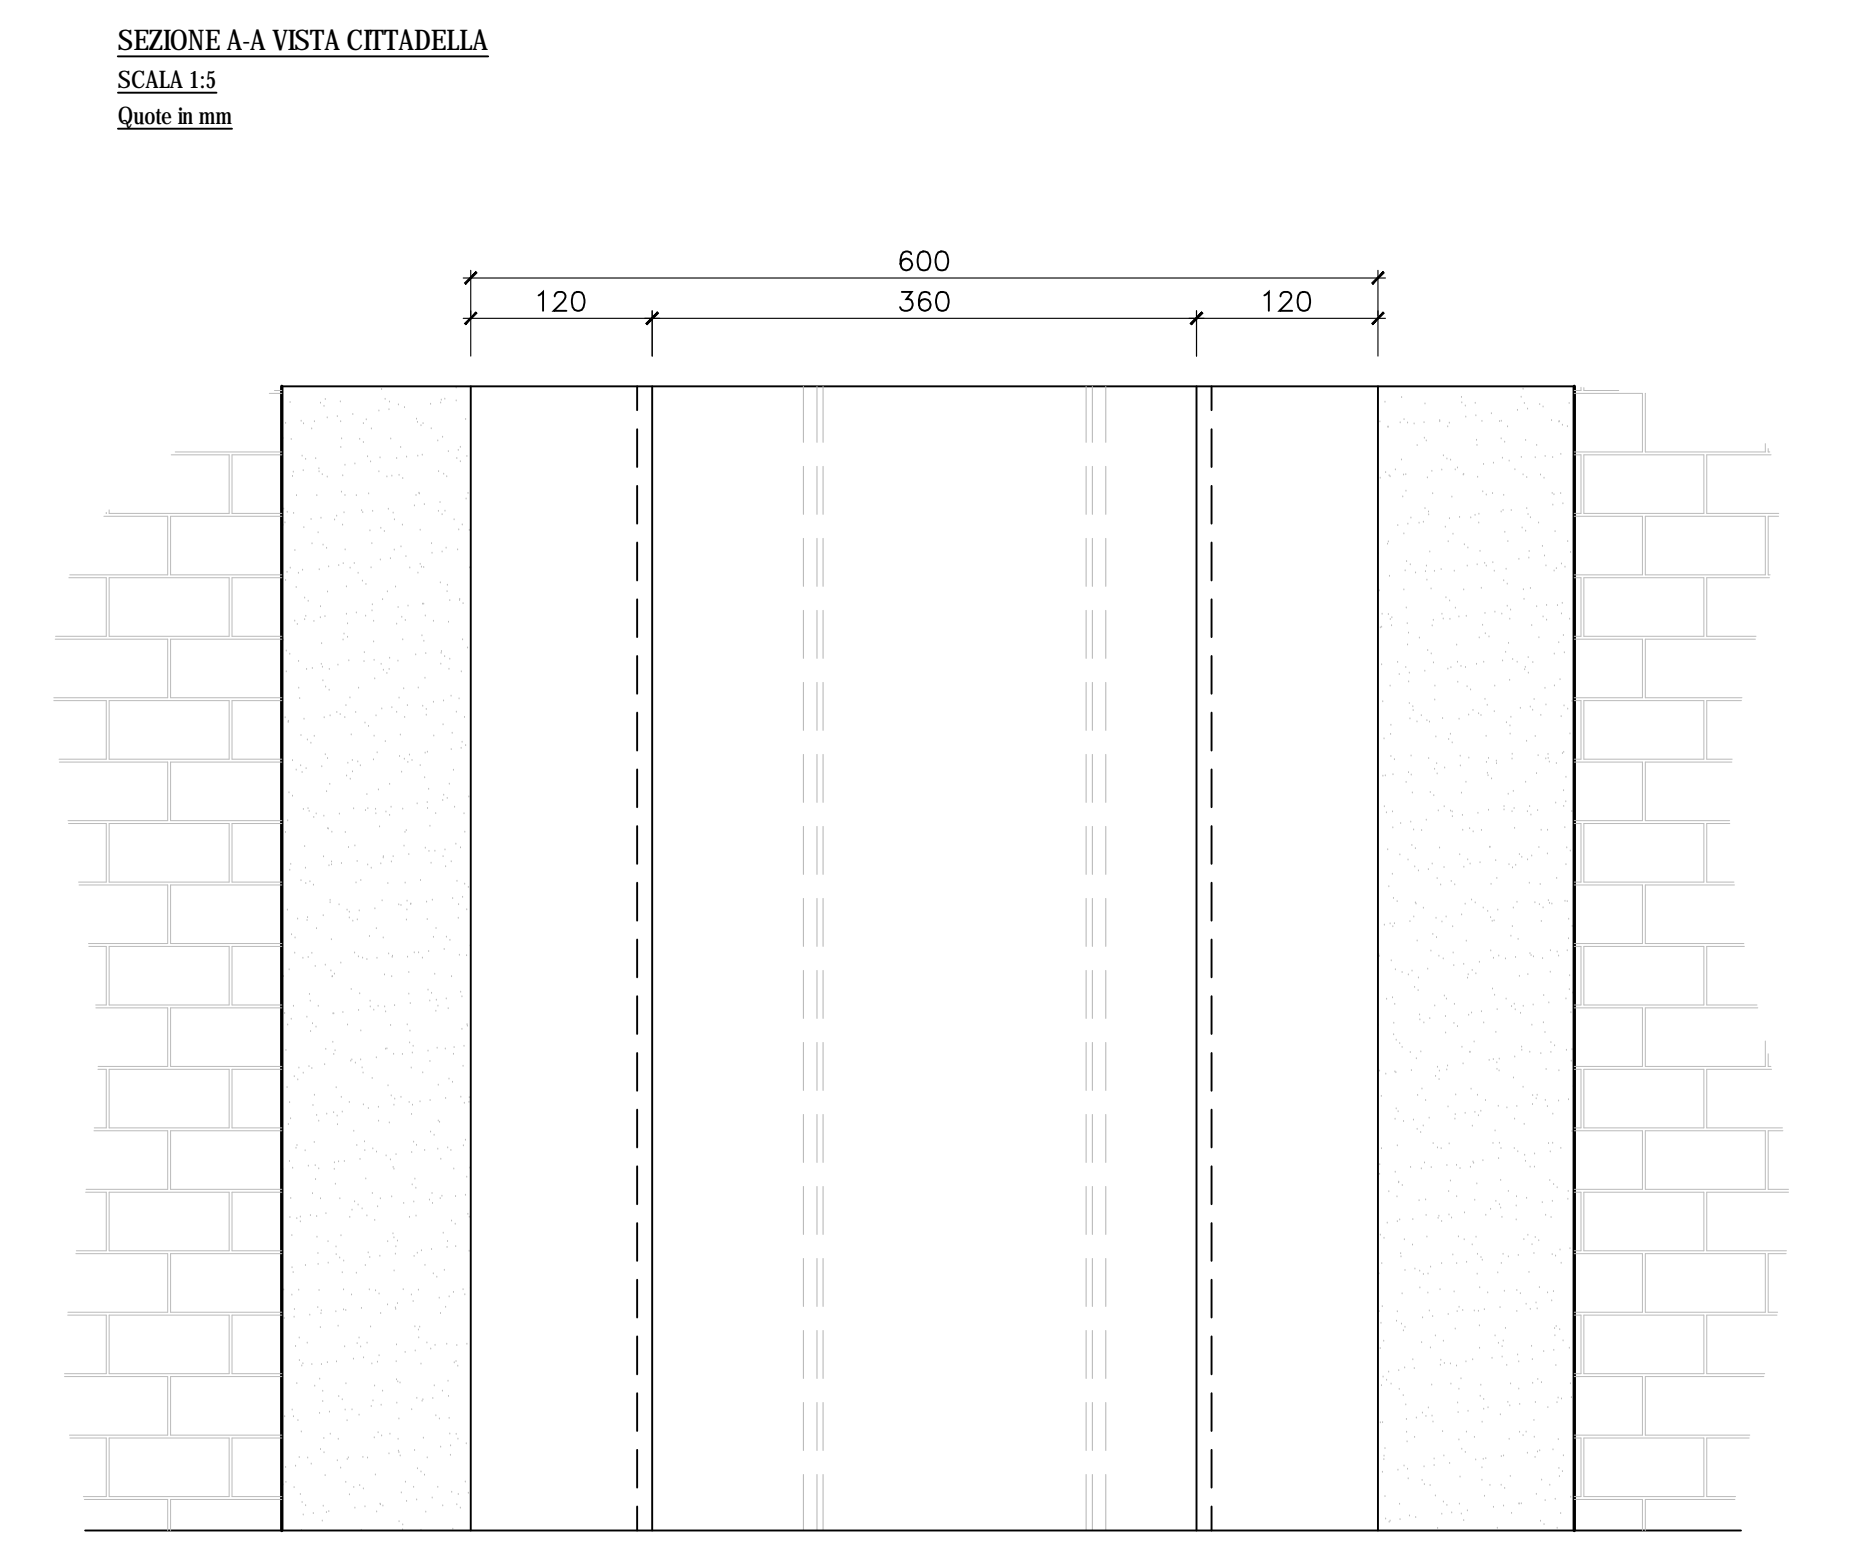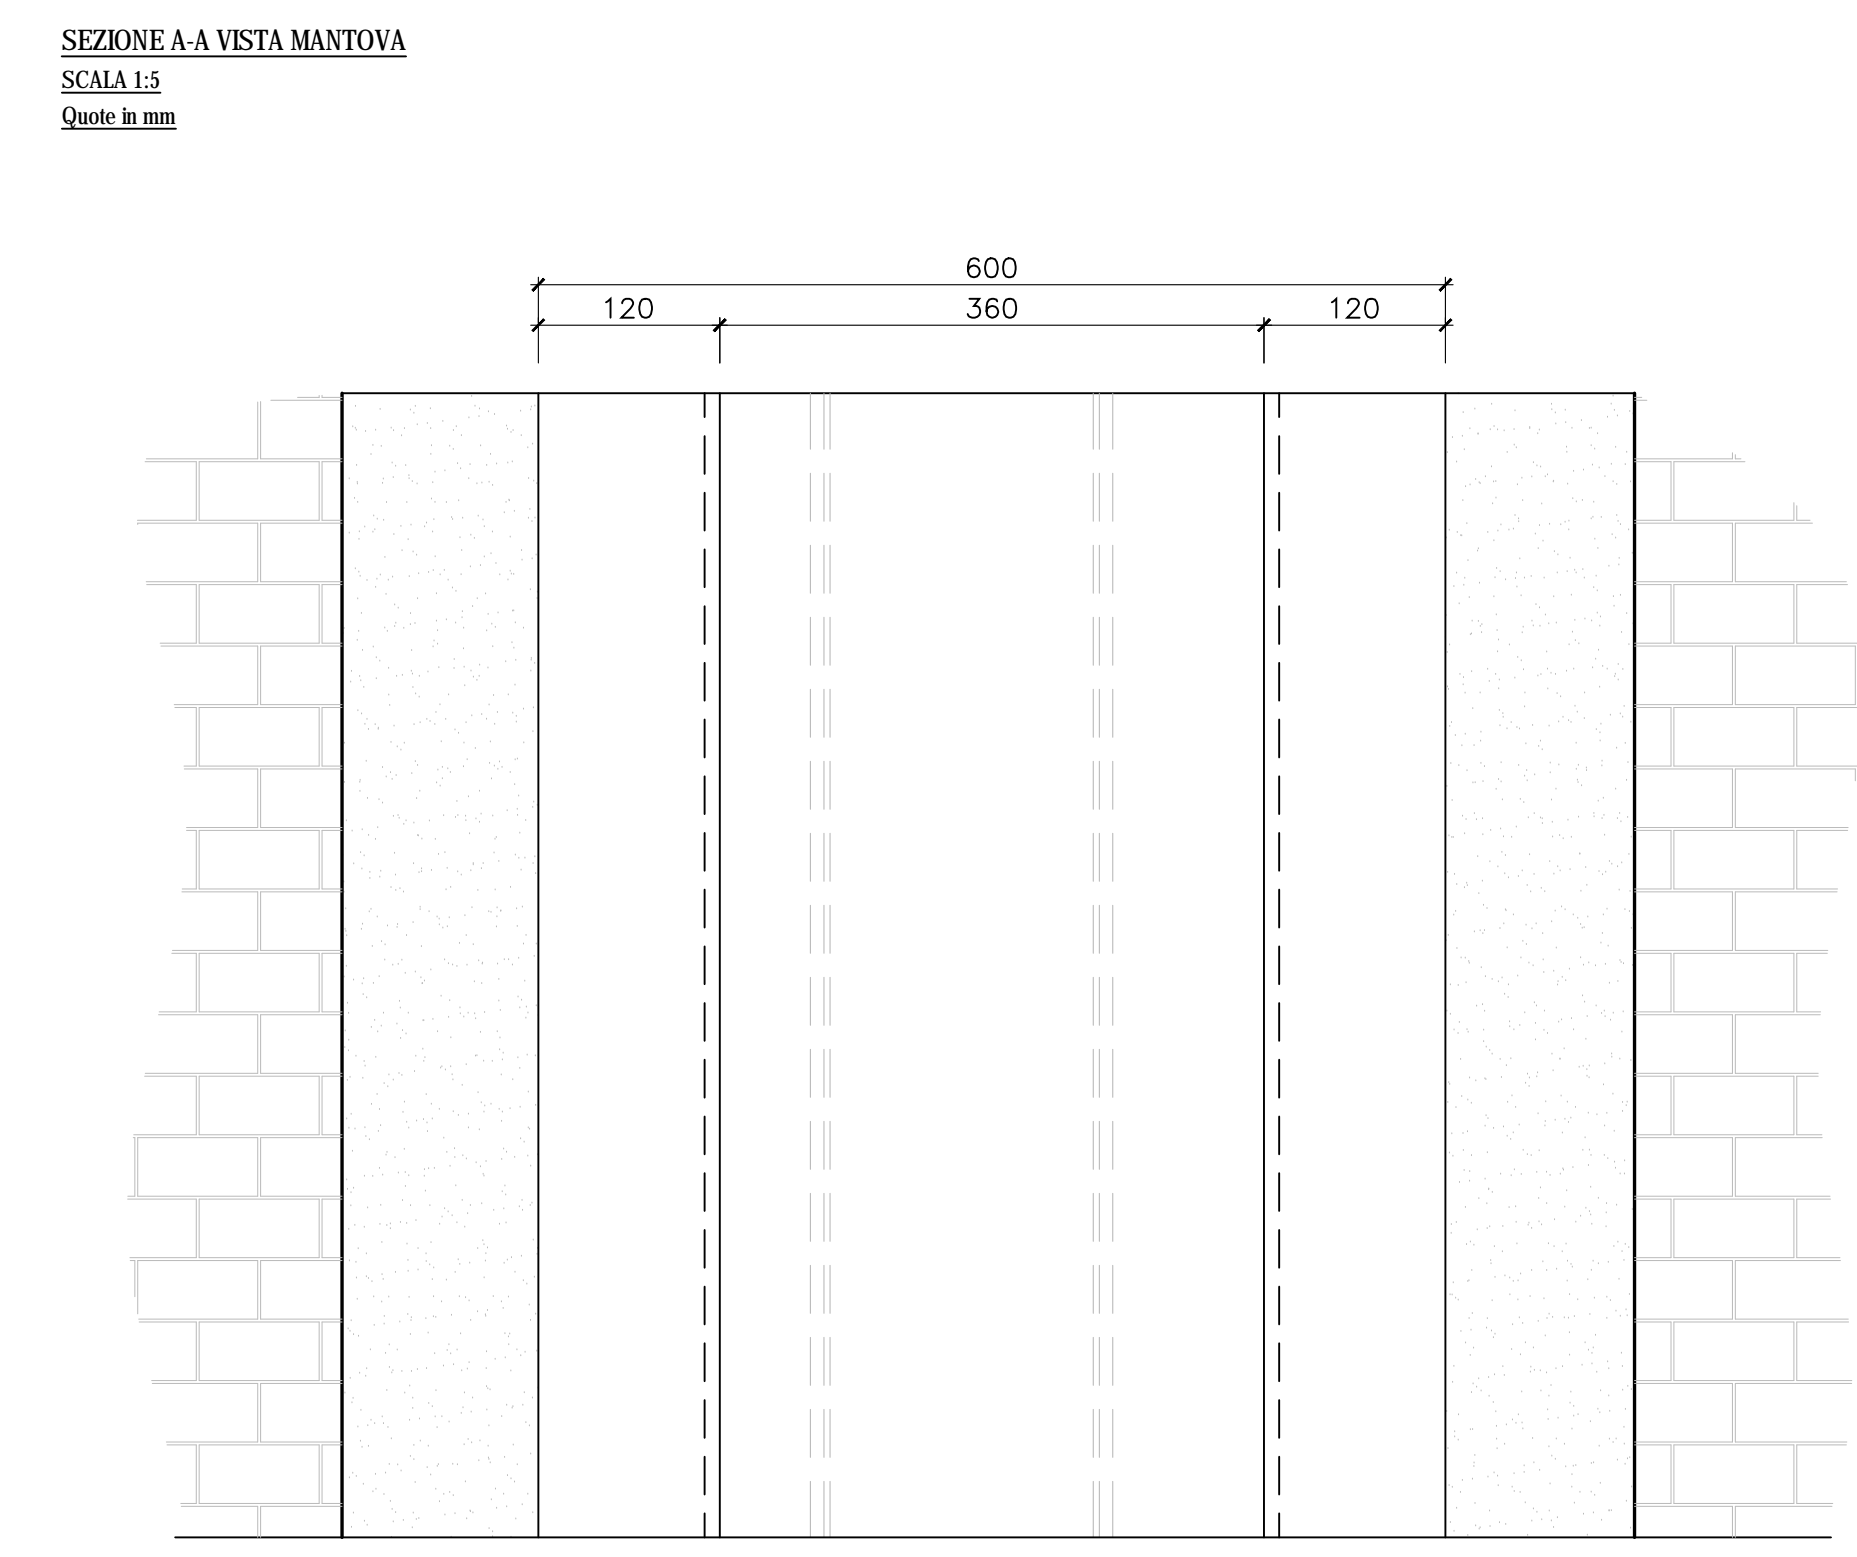

Flume Mincio
Opere idrauliche di II categoria
MN-E-394-M
CUP: B64H15000070002
CK:

AIPO
Agenzia Integrata per l'Acqua Po

Regione Lombardia

Progetto Definitivo / Esecutivo

Lotto A

ELABORATO PARATOIE
LOTTI A e B - OPERE IN PROGETTO - GARGAMI

UBICAZIONE OPERE
Comune di Mantova
Località Ponte dei Mulini

DATA: Agosto 2018
AGG: -
SCALA: Varie

COMITENTE
AIPO - Ufficio operativo di Mantova
Vicolo Canova, 26 - 46100 Mantova
tel. +39 0376303461
fax +39 0376303464
e-mail ufficio.mant@aggioproj.it

Responsabile tecnico del procedimento
Ing. Paolo Galvani

Responsabile alla Progettazione
Ing. Marcello Moretti

Autore
Dott. Paolo Micheli

Regione Lombardia
AIPO
INGEGNERIA S.p.A.
SAP S.p.A.

Lavori di ripristino funzionale del manufatto a sostegno del Lago Superiore denominato "Vasarone", a seguito degli eventi sismici del 20 e 29 maggio 2012

6.a.8