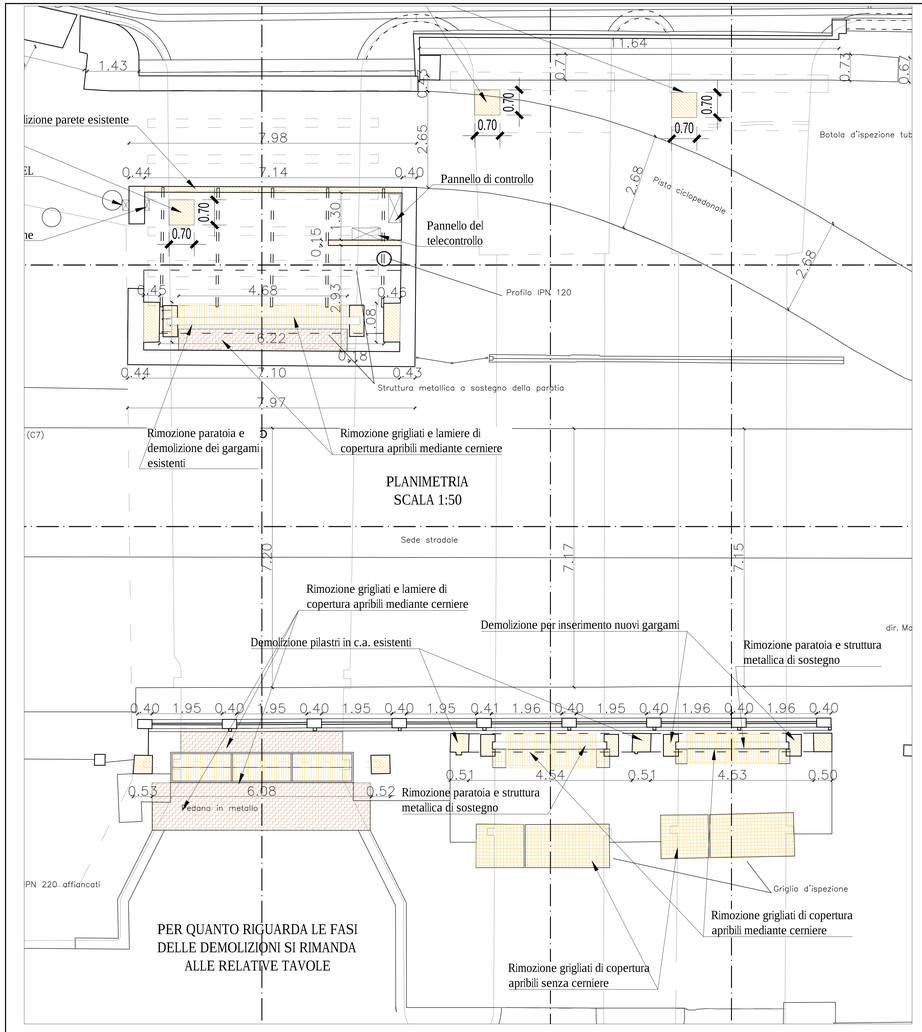

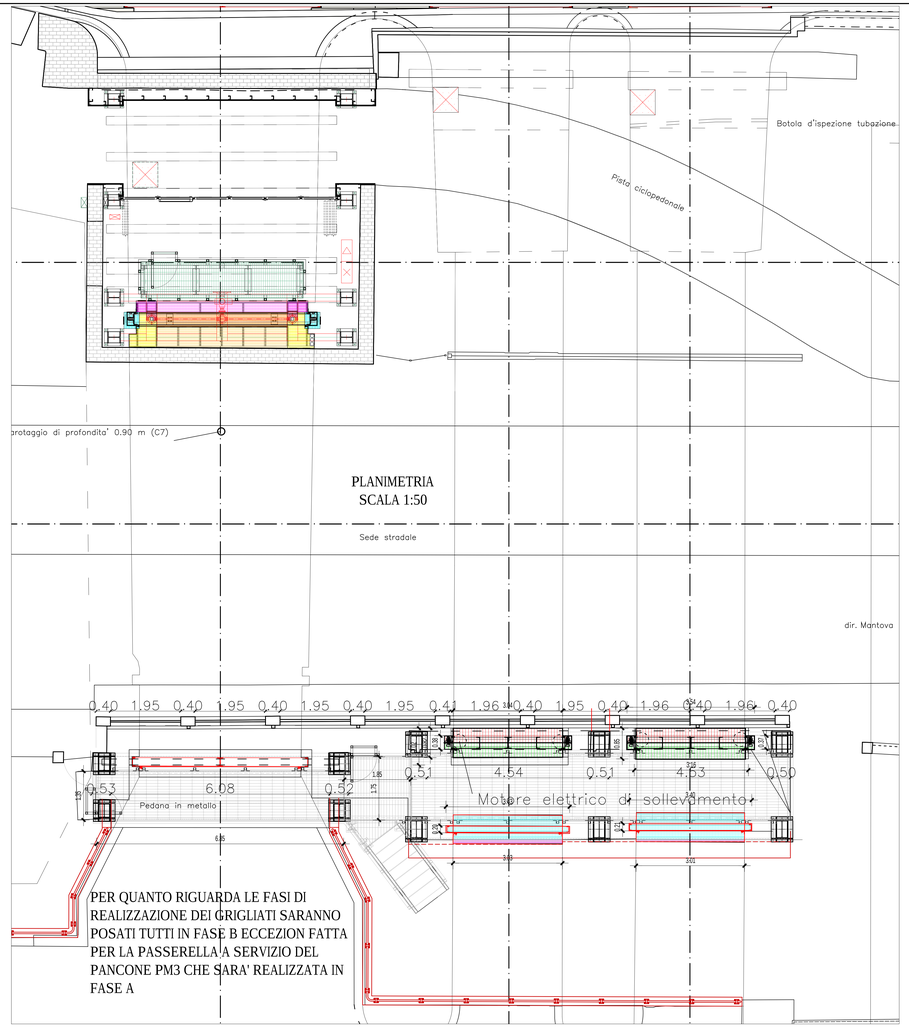

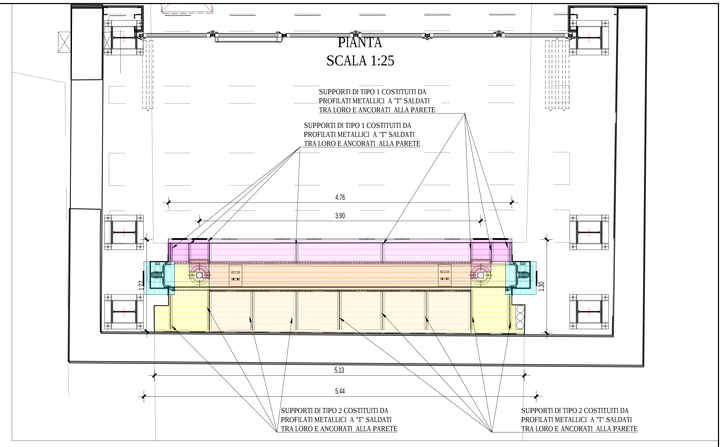

IN BASE AI RILIEVI LE APERTURE IN CORRISPONDENZA DEI CANALI RISULTANO IRREGOLARI, O COMUNQUE NON PERFETTAMENTE IN QUADRO, PERTANTO PRIMA DI PROCEDERE CON I LAVORI, DI CARPENTERIA DEI GRIGLIATI E DELLE RELATIVE ORDITURE DI SOSTEGNO, DOVRANNO ESSERE VERIFICATE IN CAMPO TUTTE LE MISURE E LE GEOMETRIE EFFETTIVE DOPO CHE SARANNO ESEGUITE LE OPERAZIONI DI SMANTELLAMENTO DEI GRIGLIATI ESISTENTI E DI PULIZIA DELLE RELATIVE AREE E SUPERFICI. L'IMPRESA ESECUTRICE DEI LAVORI DI CARPENTERIA METALLICA, DOPO AVER ESEGUITO IL NUOVO RILIEVO DELLO STATO DI FATTO DELLE APERTURE ESISTENTI, DOVRA' PRODURRE I DISEGNI DI OFFICINA, IN BASE AI NUOVI RILIEVI DELLO STATO DI FATTO APPENA ESEGUITI, CHE SOTTOPORRA' ALL'APPROVAZIONE E FORMALE ACCETTAZIONE DA PARTE DELLA DIREZIONE LAVORI E DELLA COMMITTENZA PRIMA DI INIZIARE I LAVORI E DI APPROVVIGIONARE I MATERIALI

TUTTI I TELAI DEI GRIGLIATI DOVRANNO ESSERE MUNITI DI CERNIERE PER CONSENTIRNE L'APERTURA VERSO L'ALTO E DOVRANNO ESSERE TOTALMENTE RIMOVIBILI INSIEME AI GRIGLIATI PER EVENTUALI ESIGENZE DI MANUTENZIONE

TUTTI I GRIGLIATI ELETTROFORGIATI DOVRANNO ESSERE ALMENO PEDONALI E ESSERE TUTTI BORDATI. SIA I GRIGLIATI SIA I LORO TELAI DOVRANNO ESSERE ZINCATI A CALDO. TUTTI I GRIGLIATI DOVRANNO ESSERE REALIZZATI IN ACCIAIO S255JR SECONDO UNI EN 10025/95 ZINCATO A CALDO A NORME UNI- E-14.07.000.0 (EX UNI 5744/66). Il GRIGLIATO ANTITACCO AVRA' MAGLIA 15 X 76 MM E PIATTO PORTANTE 25 X 2 MM DENTELLATO ANTISDRUCCIOLO CON COLLEGAMENTO IN TONDO LISCIO.

SONO STATE UTILIZZATE DIVERSE COLORAZIONI PER I VARI GRIGLIATI, PER FACILITARNE IDENTIFICAZIONE E' COMPRENDERNE LE SINGOLARITA' CHE LI CONTRADDISTINGUERANNO

PER I GRIGLIATI DELLE STRUTTURE IN CARPENTERIA METALLICA LE CARATTERISTICHE GENERALI SONO QUELLE APPENA MENZIONATE E SOPRA RIPORTATE SI RIMANDA AI RELATIVI ELABORATI GRAFICI SOLO PER LE LORO FORME E GEOMETRIE.

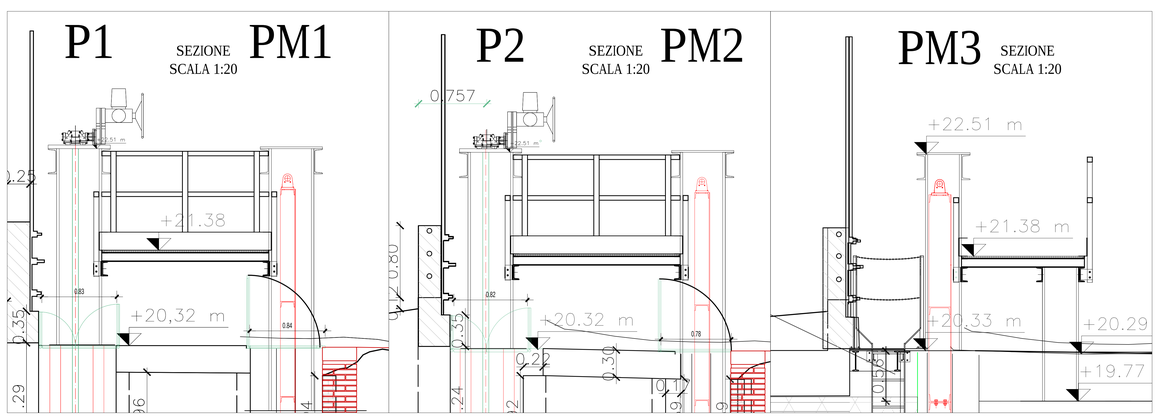

SEZIONE E SCHEMI
SCALA 1:25

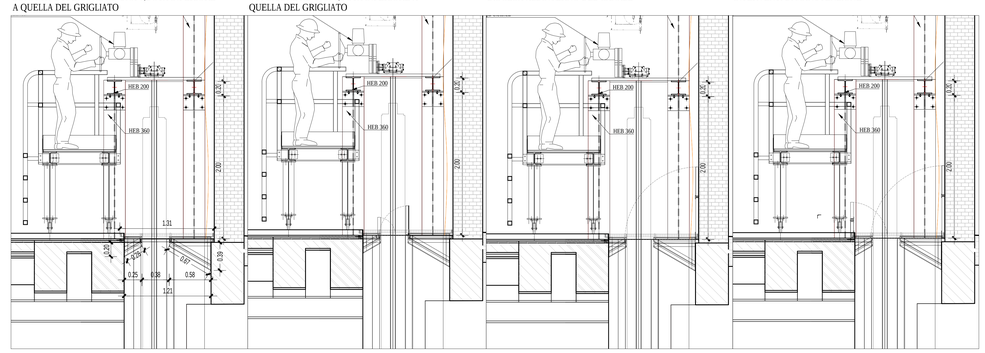

Fiume Mincio
Opere idrauliche di II categoria
MN-E-394-M
CUP: B64H15000070002
CIG:

AIPo Agenzia Interregionale per il fiume Po

Regione Lombardia

Lotto **A**

ELABORATO
PARATOIE - LOTTI A e B - OPERE IN PROGETTO - GRIGLIATI METALLICI DI COPERTURA DELLE APERTURE IN CORRISPONDENZA DELLE PARATOIE E DEI PANCONI

UBICAZIONE OPERE
Comune di Mantova
Località Ponte dei Mulini

DATA: Agosto 2018
AGG. -

SCALA:
Varie

COMMITTENTE
AIPO - Ufficio operativo di Mantova
Vicolo Canove, 26 - 46100 Mantova
tel. + 39 0376320461
fax. + 39 0376320464
e-mail: ufficio-mn@aipo.gov.it - aipo@pec.aipo.it

Responsabile unico del procedimento
Ing. Ivano Galvani

Legale rappresentante della Cooperativa

Responsabile del procedimento
Ing. Ivano Galvani

Il Coordinatore della Progettazione
Ing. Marcello Moretti

Autore:
Dott. Paolo Michelini

Ripartizione compenso d'impresa
POLARIS - STUDIO ASSOCIATO
SEVEROMAPA S.p.a.
ENGEO S.r.l.
SAP S.r.l.

Lavori di ripristino funzionale del manufatto a sostegno del Lago Superiore
denominato "Vasarone", a seguito degli eventi sismici del 20 e 29 maggio 2012

6.a.9