

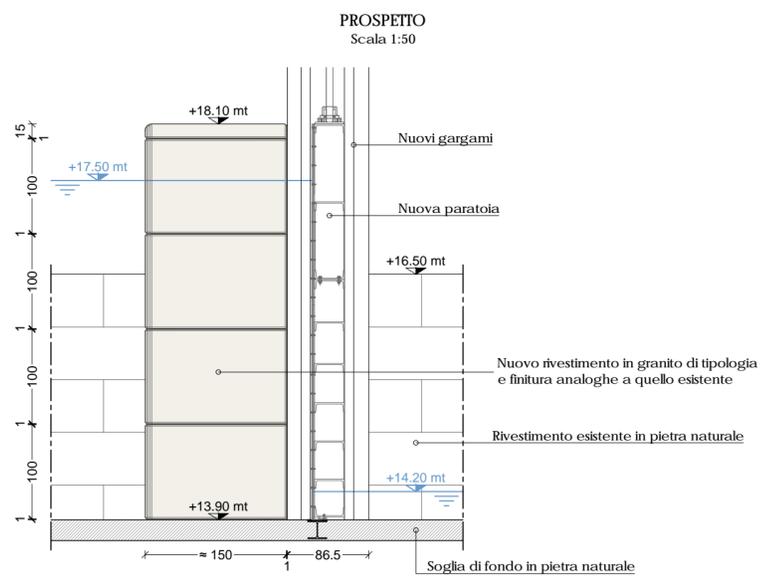



PARTICOLARI ESECUTIVI DI FISSAGGIO
Sezione verticale
Scala 1:20

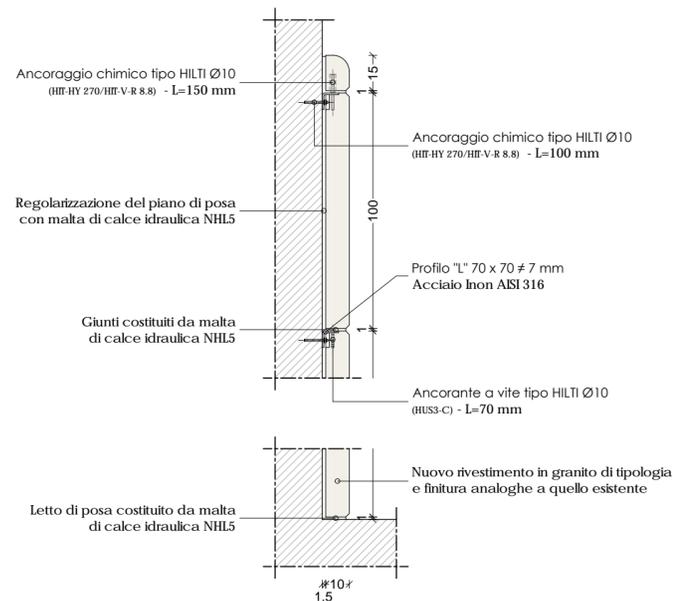

PARTICOLARI ESECUTIVI DI FISSAGGIO
Sezione orizzontale
Scala 1:20

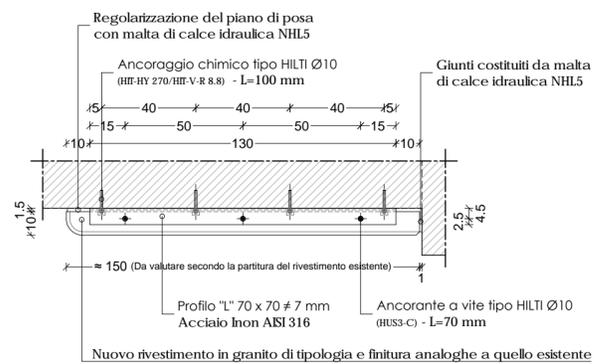

ASSONOMETRIA

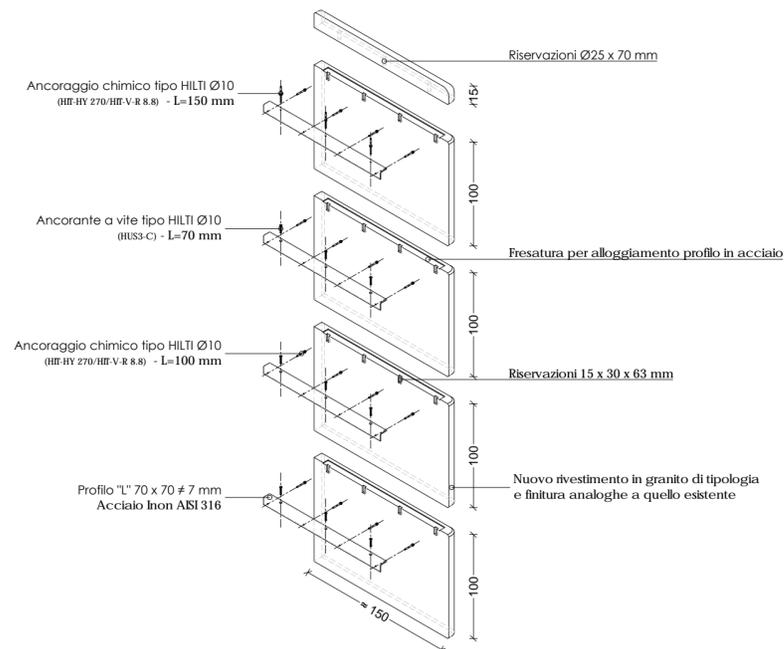

Fiume Mincio
Opere idrauliche di II categoria
MN-E-394-M
CUP: B64H15000070002
CIG:



**Progetto
Definitivo / Esecutivo**

Lotto B

ELABORATO

OPERE D'ARTE - MANUFATTO DI SCARICO

Particolari esecutivi della protezione in granito del canale di scarico principale

UBICAZIONE OPERE
Comune di Mantova
Località Ponte dei Mulini

DATA: Agosto 2018
AGG. -

SCALA:
1:20 / 1:50

COMMITTENTE

AIPo - Ufficio operativo di Mantova
Vicolo Canove, 26 - 46100 Mantova
tel. +39 0376320461
fax. +39 0376320464
e-mail: ufficio-mn@agenziapo.it

Raggruppamento temporaneo d'impresa
POLARIS - STUDIO ASSOCIATO
HYDRODATA S.p.a.
ENGEOL S.r.l.
SAP S.r.l.



Legale rappresentante della Cantalupo R.T.I.
Dott. Ing. Paolo Moreschi
SEZIONE A N. 646

Responsabile unico del procedimento
Ing. Ivano Galvani
Il Coordinatore alla Progettazione
Ing. Marcello Moretti
Assistente
Dott. Paolo Michellini

Lavori di ripristino funzionale del manufatto a sostegno del Lago Superiore denominato "Vasarone", a seguito degli eventi sismici del 20 e 29 maggio 2012

6.b.5