LEGENDA

- Coronamento arginatura
- Pelo libero Tr200anni
- Muro in c.a.
- Paramento muro in c.a.
- Sagoma edifici
- Identificativo tratto in relazione
- Identificativo sottotratto in relazione
- Identificativo sezione progettuale

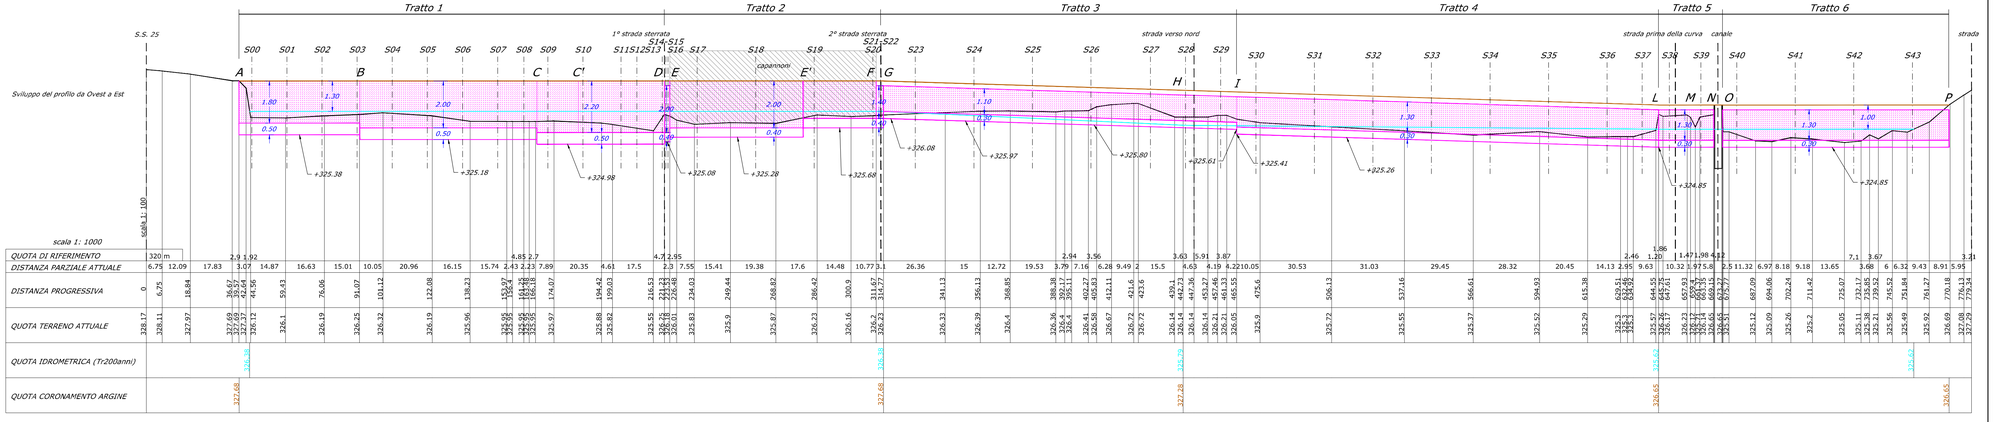

Committente:

AIPo Agenzia Interregionale per il fiume Po

UFFICIO DI TORINO

Oggetto:

OPERE IDRAULICHE DI 3° CATEGORIA
Fiume Dora Riparia

PROGETTO ESECUTIVO

TO-E-1282

Completamento opere arginali del Fiume Dora Riparia a protezione dell'area industriale di Rosta (TO)

PROFILO ARGINATURA

SCALA: varie

DATA: Marzo 2017

Identificazione elaborato	Ambito		Tipologia		Commessa	n° elaborato
PRES1013-5	P	R	E	S	1013	5

Dati Progettisti:

Studio ANSELMO Associati
Via Vittorio Emanuele n. 14
10023 CHIERI (TO)
tel./fax 011 9415835
e-mail: info@anselmoassociati.it

Dott. Ing. Virgilio Anselmo
Dott. For. Fulvio Anselmo
Collaboratori:
Dott. For. Davide Spada
Dott. Ing. Donato Vittore

Rev.	Redatto	Controllato	Approvato	Data	Timbri e Firme
0	Ing. V. Anselmo	Ing. V. Anselmo	Ing. V. Anselmo	03-2017	

Il Responsabile del procedimento: FIRMA

File : PRPD1013_5_R00.dwg