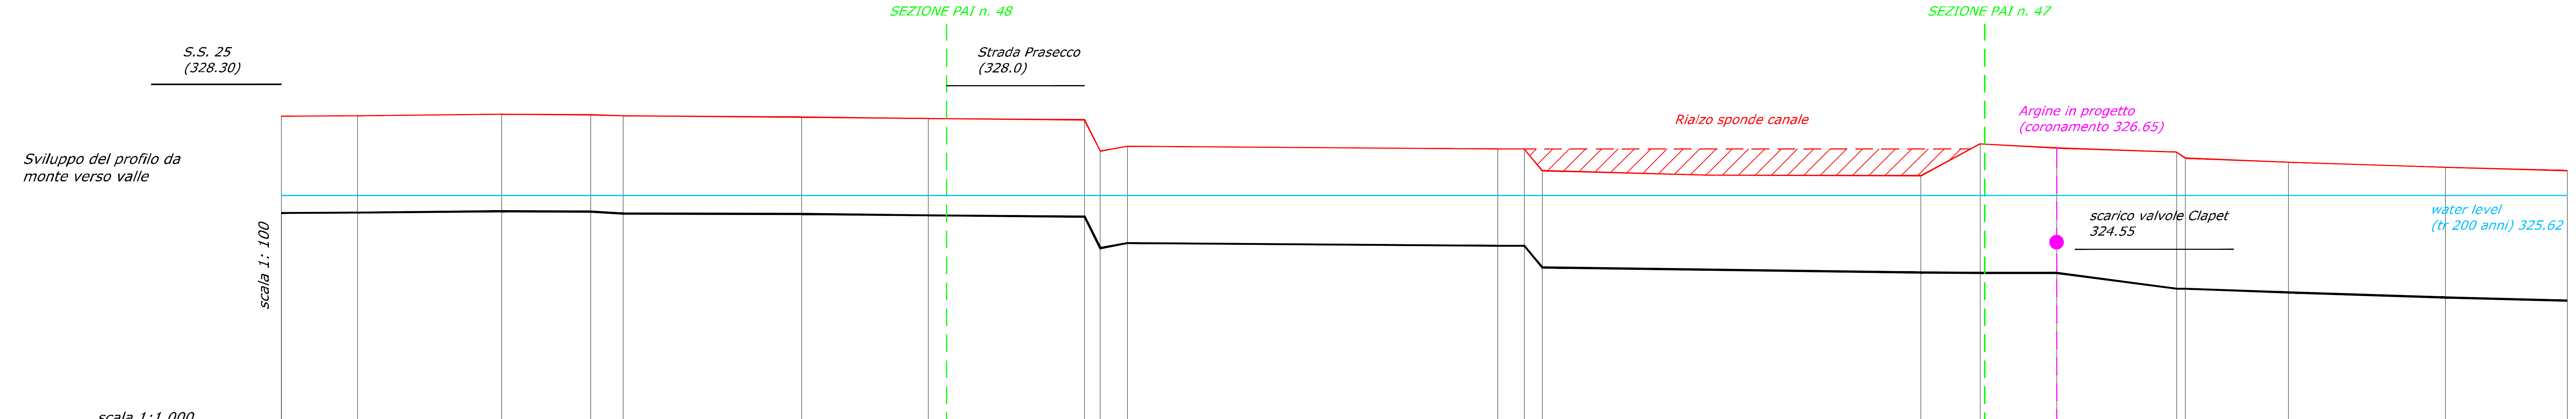

scala 1:1.000

QUOTA DI RIFERIMENTO 320 m

DISTANZA PARZIALE: 16.5 | 31.3 | 19.3 | 7 | 38.7 | 27.4 | 33.9 | 3.4 | 5.9 | 80.3 | 5.7 | 3.9 | 82.1 | 12.8 | 16.6 | 26 | 1.9 | 22.3 | 34.1 | 26.4

DISTANZA PROGRESSIVA	QUOTA FONDO CANALE	QUOTA SPONDA CANALE
0	325.24	327.34
16.5	325.25	327.35
47.8	325.28	327.38
67.1	325.27	327.37
74.1	325.23	327.35
112.8	325.22	327.32
140.2	325.19	327.29
174.1	325.16	327.26
177.5	324.48	326.58
183.4	324.59	326.69
263.7	324.53	326.63
269.4	324.53	326.63
273.3	324.06	326.16
		326.06
355.4	323.95	326.05
368.2	323.94	326.74
384.8	323.94	326.65
410.8	323.6	326.56
412.7	323.6	326.43
435	323.52	326.34
469.1	323.41	326.23
495.5	323.34	326.16

Committente:

AIPo
Agenzia Interregionale per il fiume Po
UFFICIO DI TORINO

Oggetto: OPERE IDRAULICHE DI 3° CATEGORIA
Fiume Dora Riparia

PROGETTO ESECUTIVO

TO-E-1282

Completamento opere arginali del Fiume Dora Riparia a protezione dell'area industriale di Rosta (TO)

PROFILO CANALE

SCALA: 1:1.000-1:100

DATA: Marzo 2017

Identificazione elaborato	Ambito		Tipologia		Commessa	n° elaborato
PRES1013-6	P	R	E	S	1013	6

Dati Progettisti:
Studio ANSELMO Associati
Via Vittorio Emanuele n. 14
10023 CHIERI (TO)
tel./fax 011 9415835
e-mail: info@anselmoassociati.it

Dott. Ing. Virgilio Anselmo
Dott. For. Fulvio Anselmo
Collaboratori:
Dott. For. Davide Spada
Dott. Ing. Donato Vittore

Rev.	Redatto	ConTrollato	Approvato	Data	Timbri e Firme
0	Ing. V. Anselmo	Ing. V. Anselmo	Ing. V. Anselmo	03-2017	

ORDINE INGEGNERI DELLA PROVINCIA DI TORINO
Dott. Ing. VIRGILIO ANSELMO n. 3365 Y

Il Responsabile del procedimento: FIRMA

File : PRES1013_6_R00.dwg