

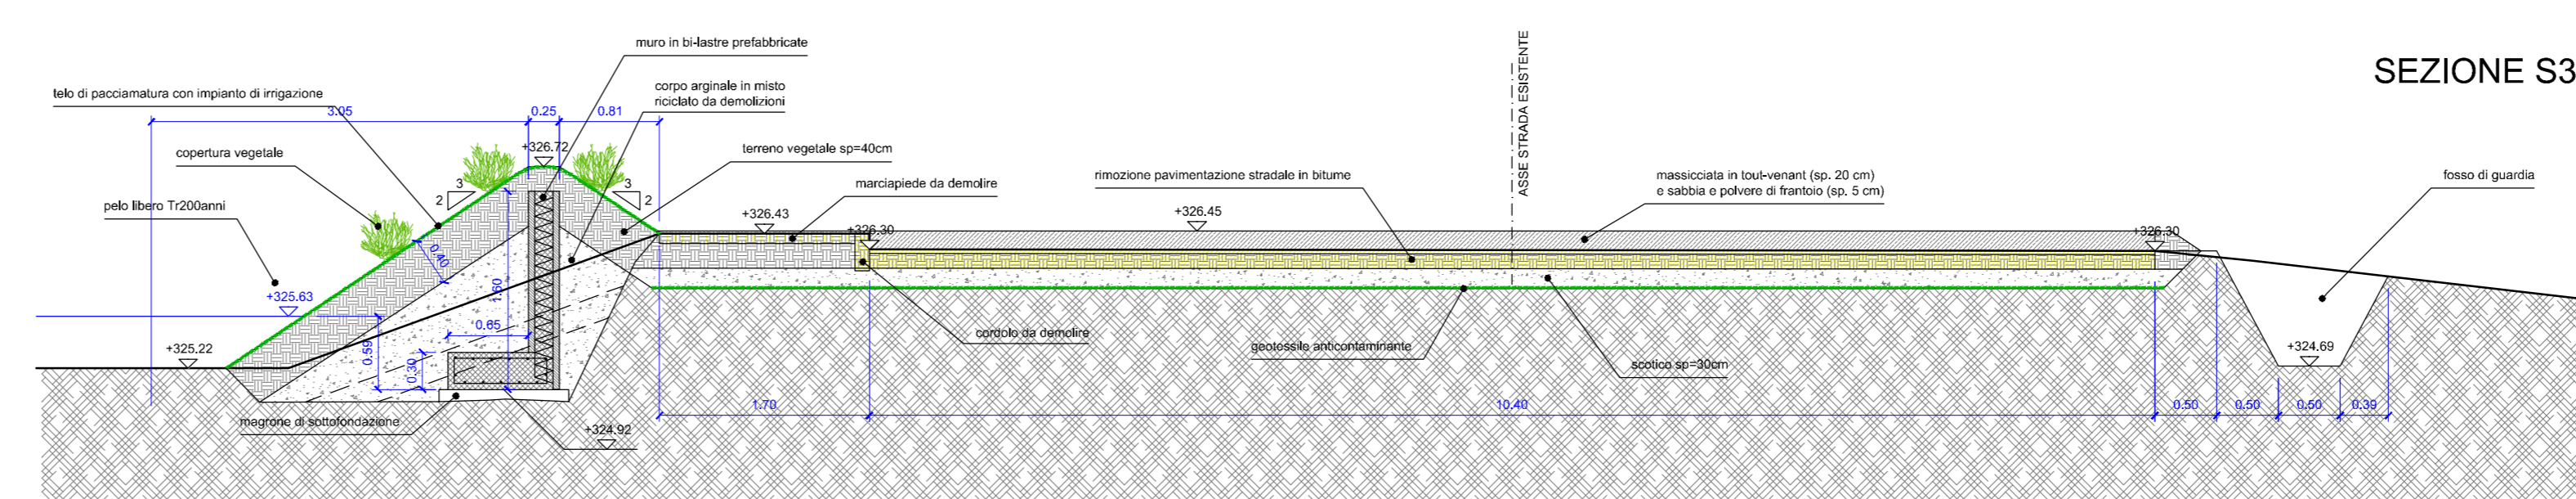
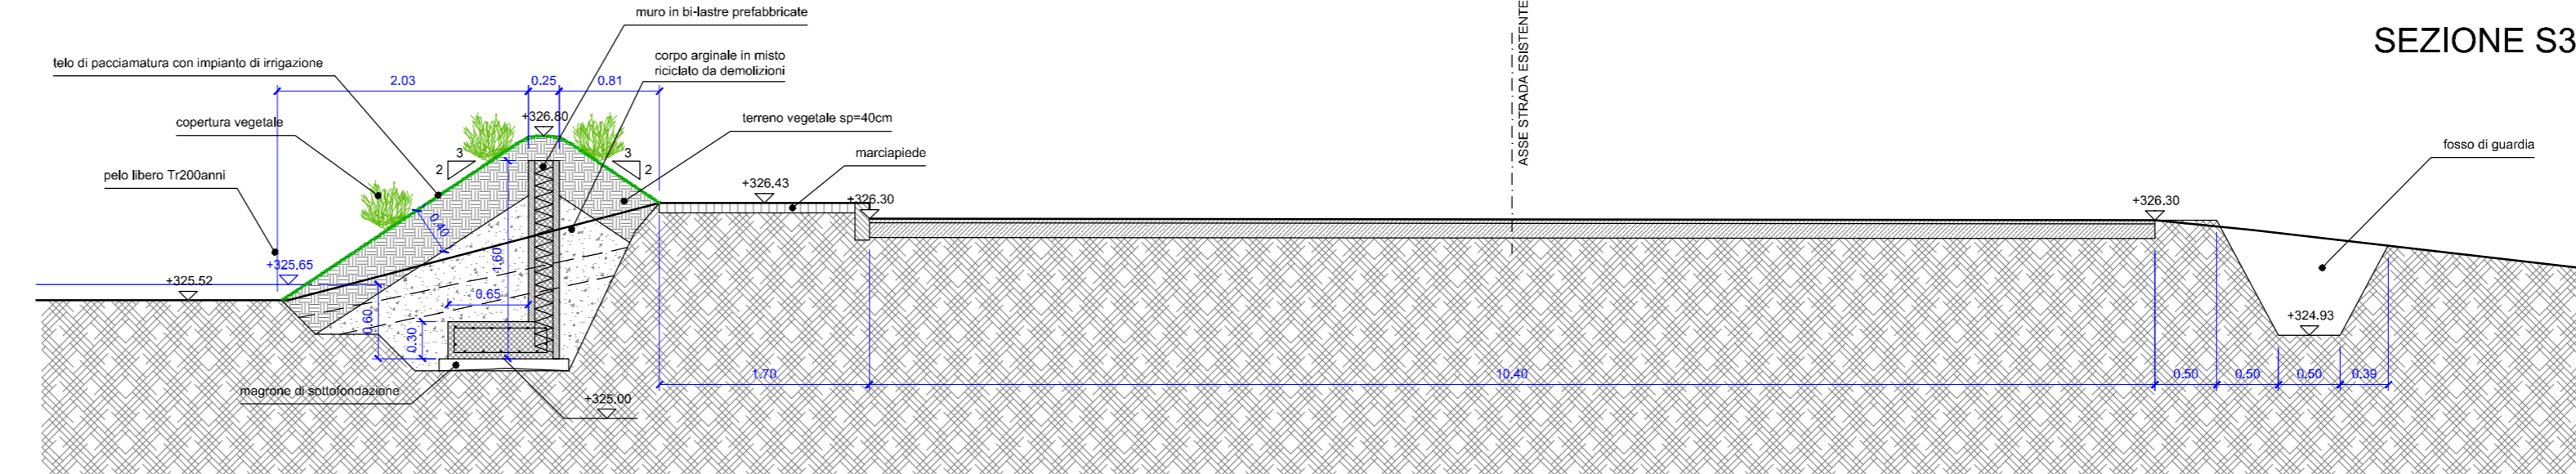
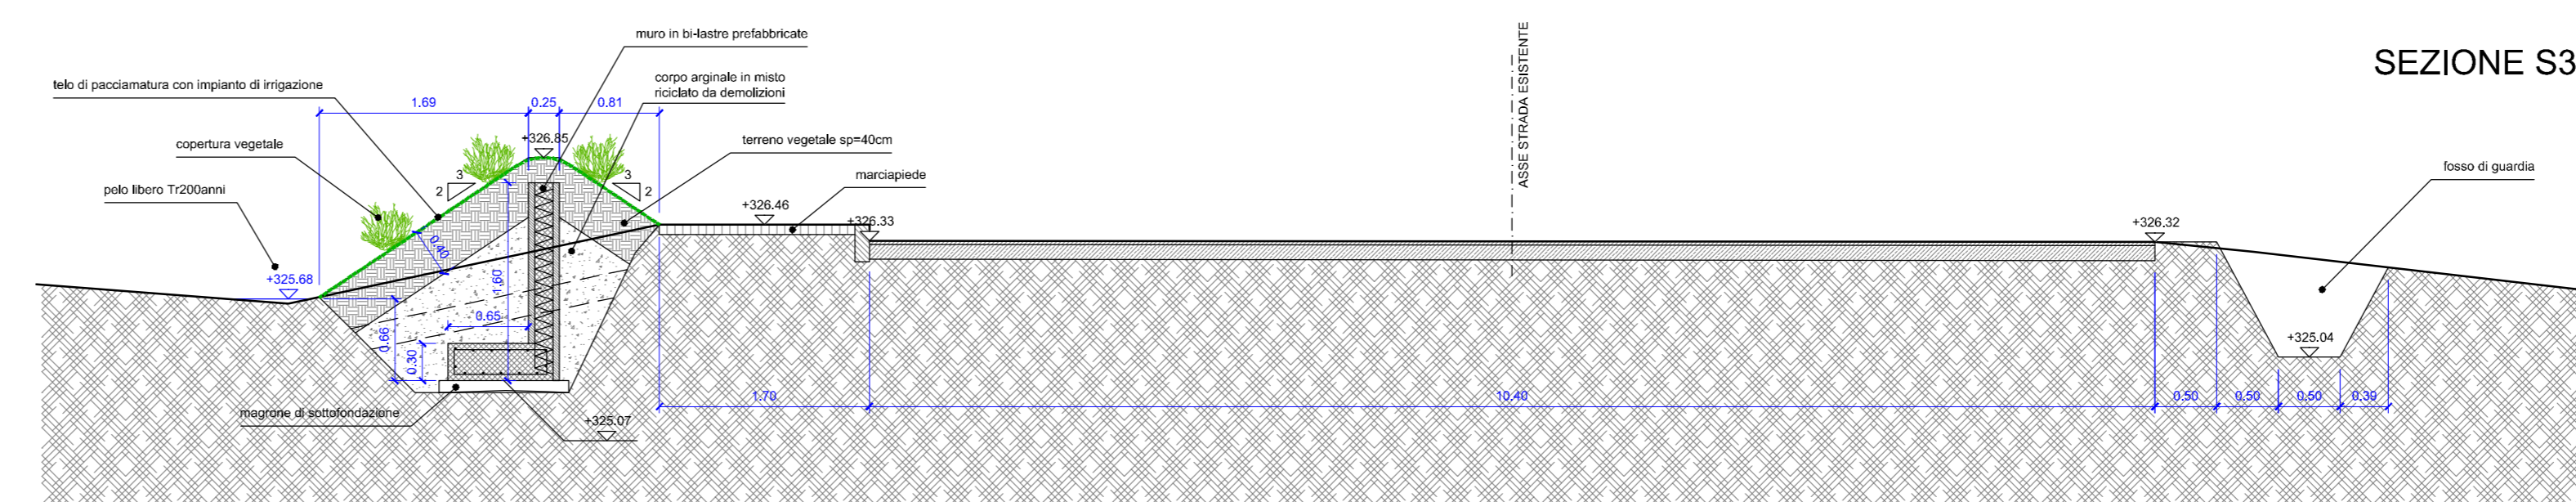
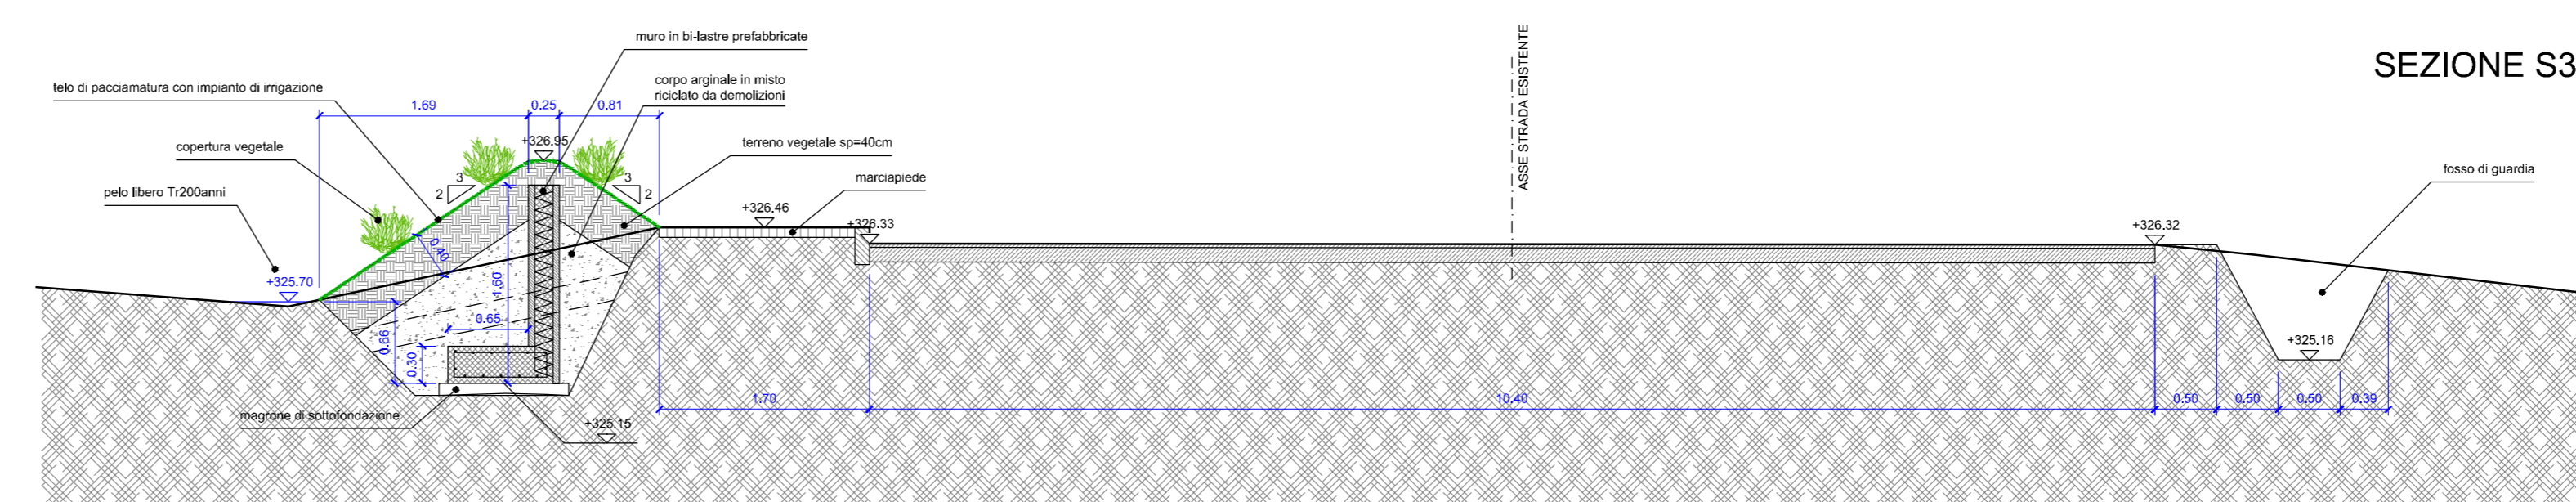
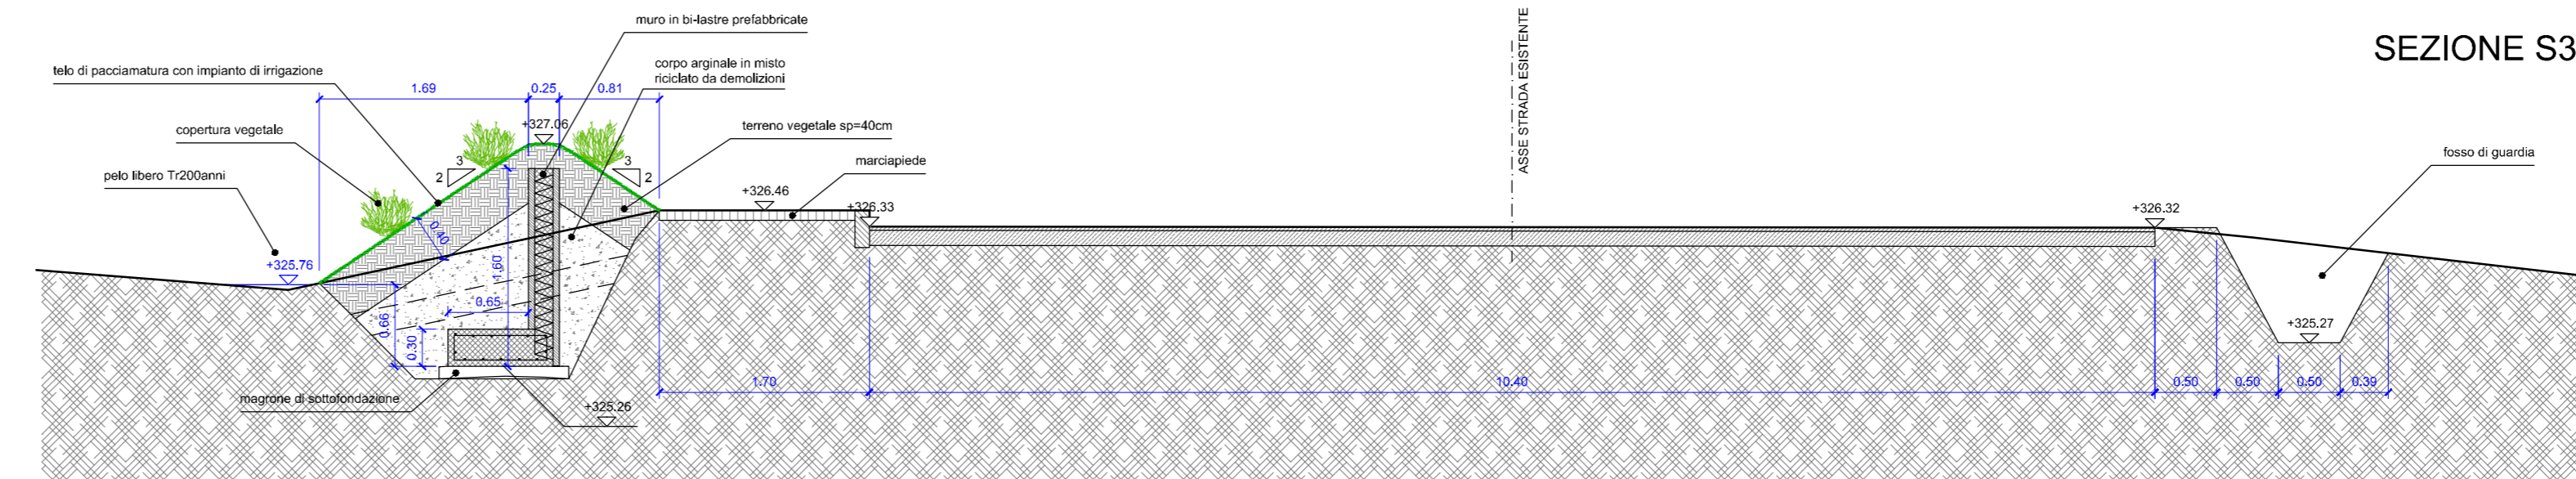
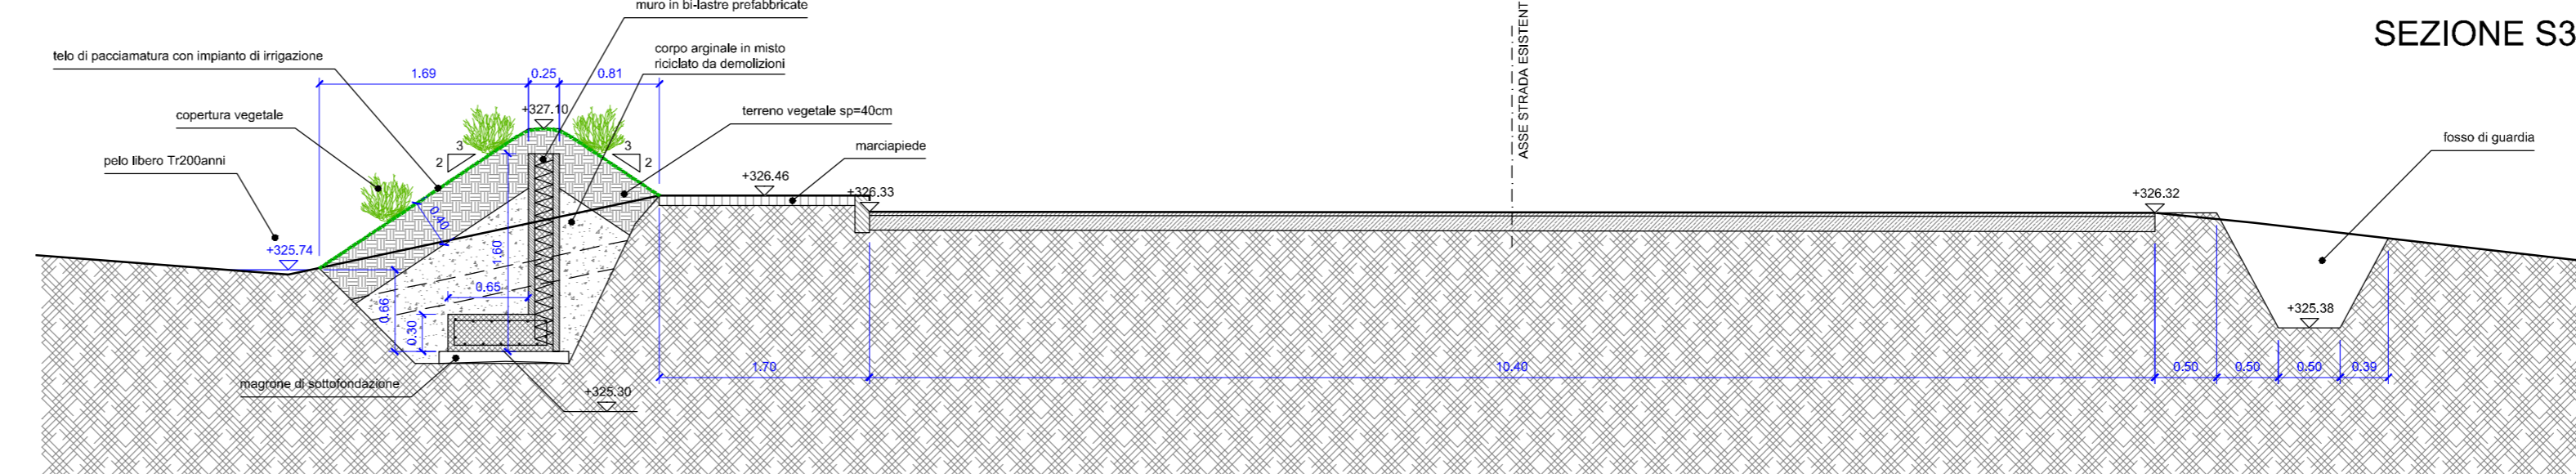
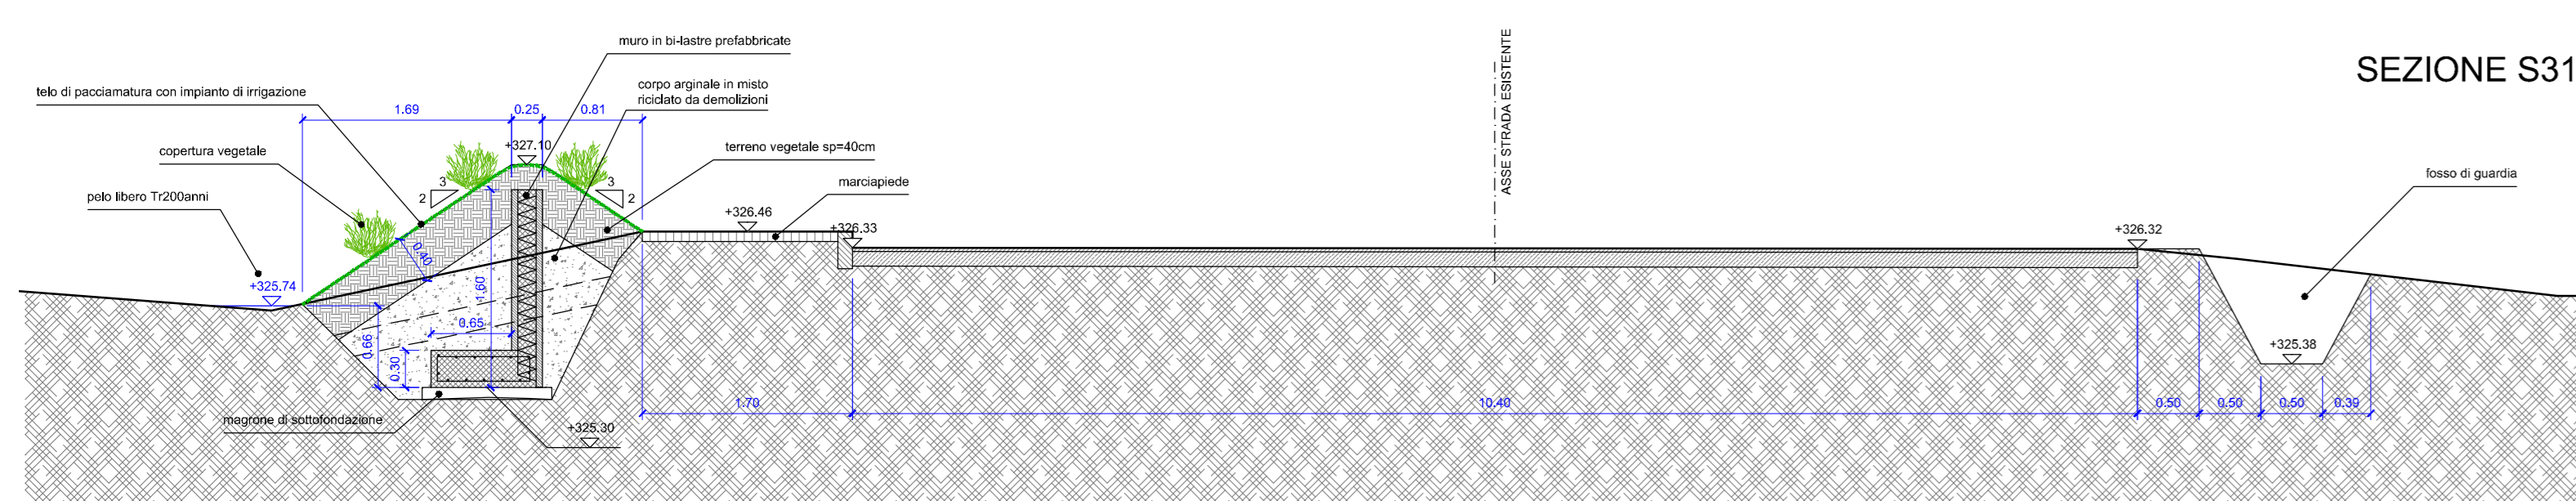
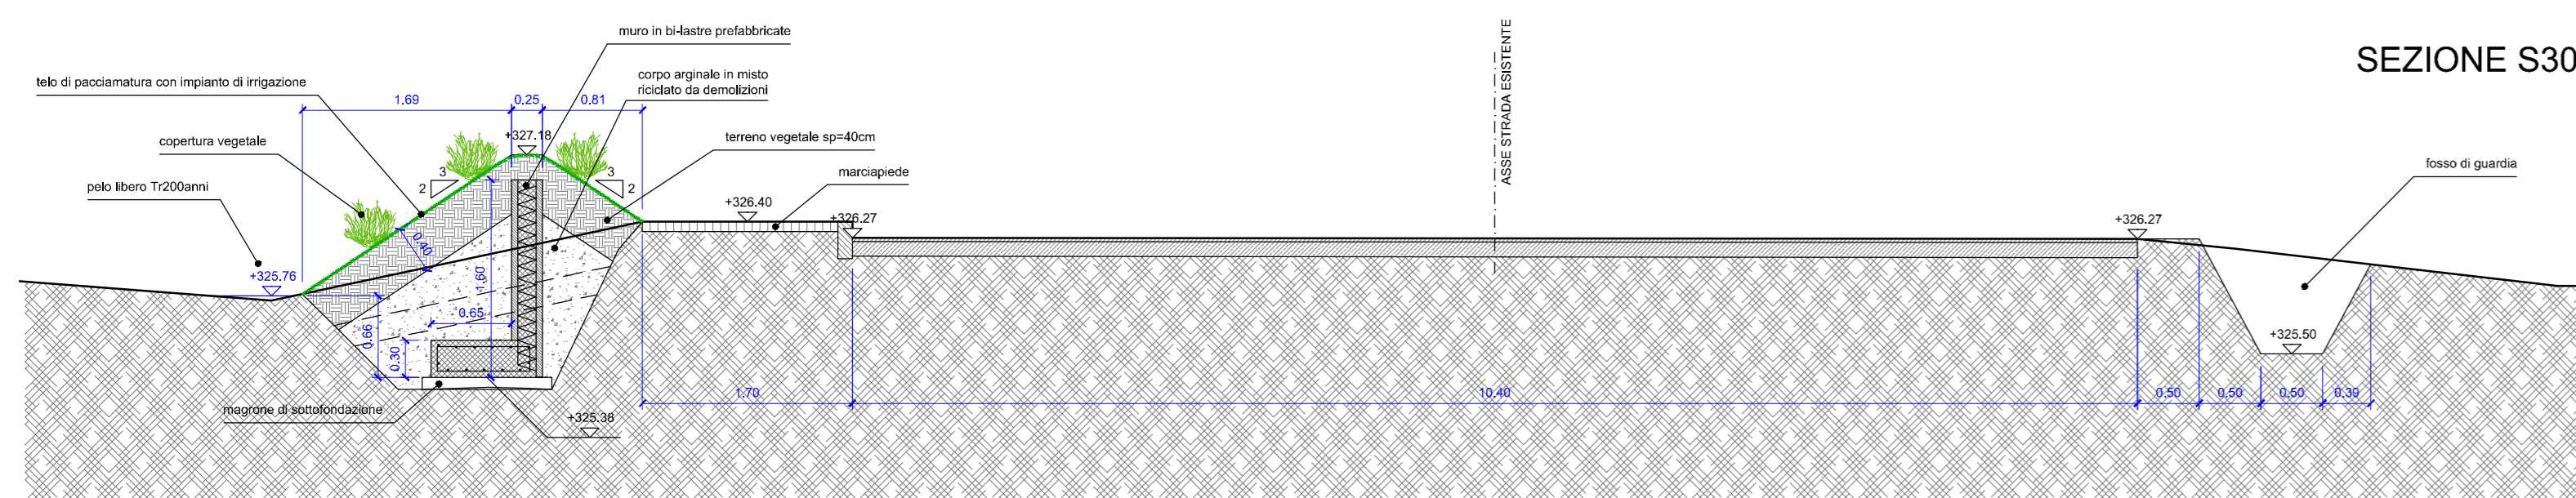


SEZIONE S28 - VEDI SOTTO

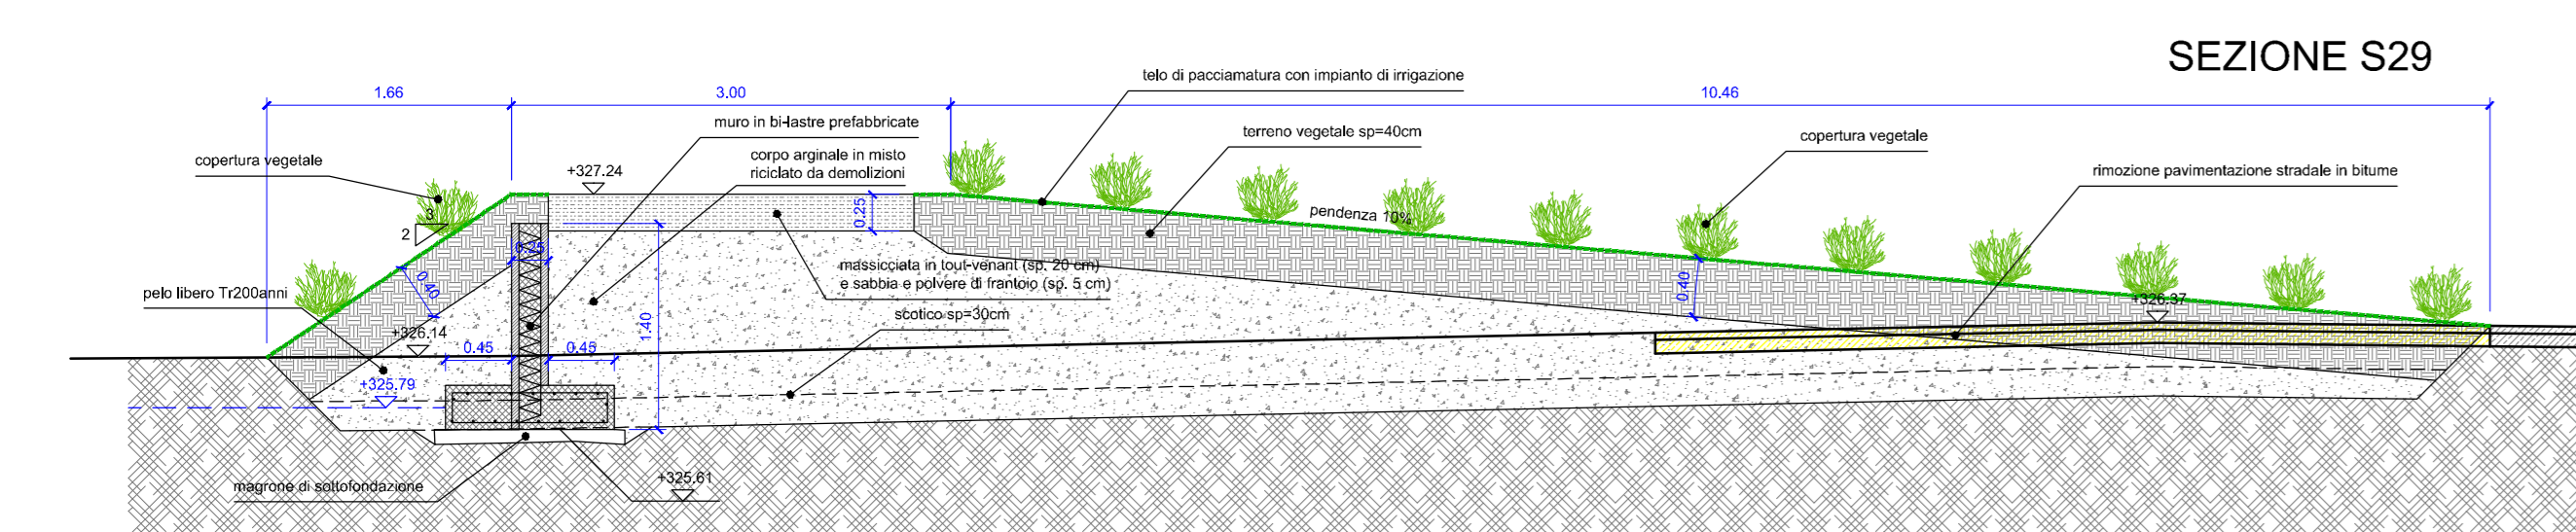

SEZIONE S38 - VEDI TAVOLA 7.3

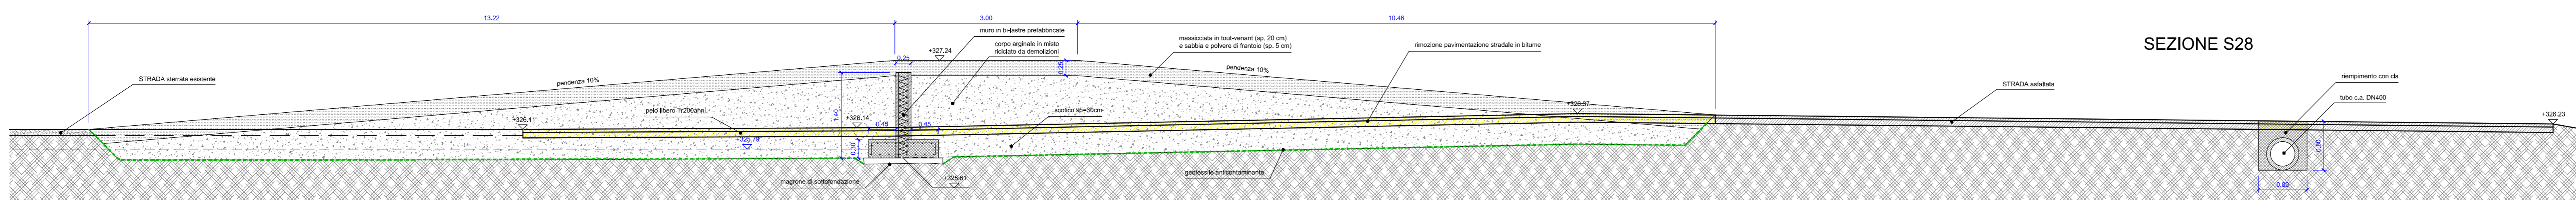

**Comittente:** AIPO Agenzia Interregionale per il Fiume Po UFFICIO DI TORINO  
**Oggetto:** OPERE IDRAULICHE DI 3° CATEGORIA Fiume Dora Riparia  
**PROGETTO ESECUTIVO** TO-E-1282  
 Completamento opere arginali del Fiume Dora Riparia a protezione dell'area industriale di Rosta (TO)

**SEZIONI (2 DI 3)**  
 sezioni da S25 a S38  
 SCALA: 1:50  
 DATA: Marzo 2017

Identificazione elaborato	Ambito	Tipologia	Commissa	n° elaborato		
PRES1013-7.2	P	R	E	S	1013	7.2

**Dati Progettisti:** Studio ANSELMO Associati  
 Via Vittorio Emanuele n. 14  
 10023 CHIERI (TO)  
 tel./fax 011 9415835  
 e-mail: info@anselmassociati.it  
 Dott. Ing. Virgilio Anselmo  
 Dott. For. Fulvio Anselmo  
 Collaboratori: Dott. For. Davide Spada  
 Dott. Ing. Donato Vittore

Rev.	Redatto	Controllato	Approvato	Data	Timbri e Firme
1	Ing. V. Anselmo	Ing. V. Anselmo	Ing. V. Anselmo	03-2017	

Il Responsabile del procedimento:

File: PRES1013\_7\_R00.dwg