




SEZIONE S38

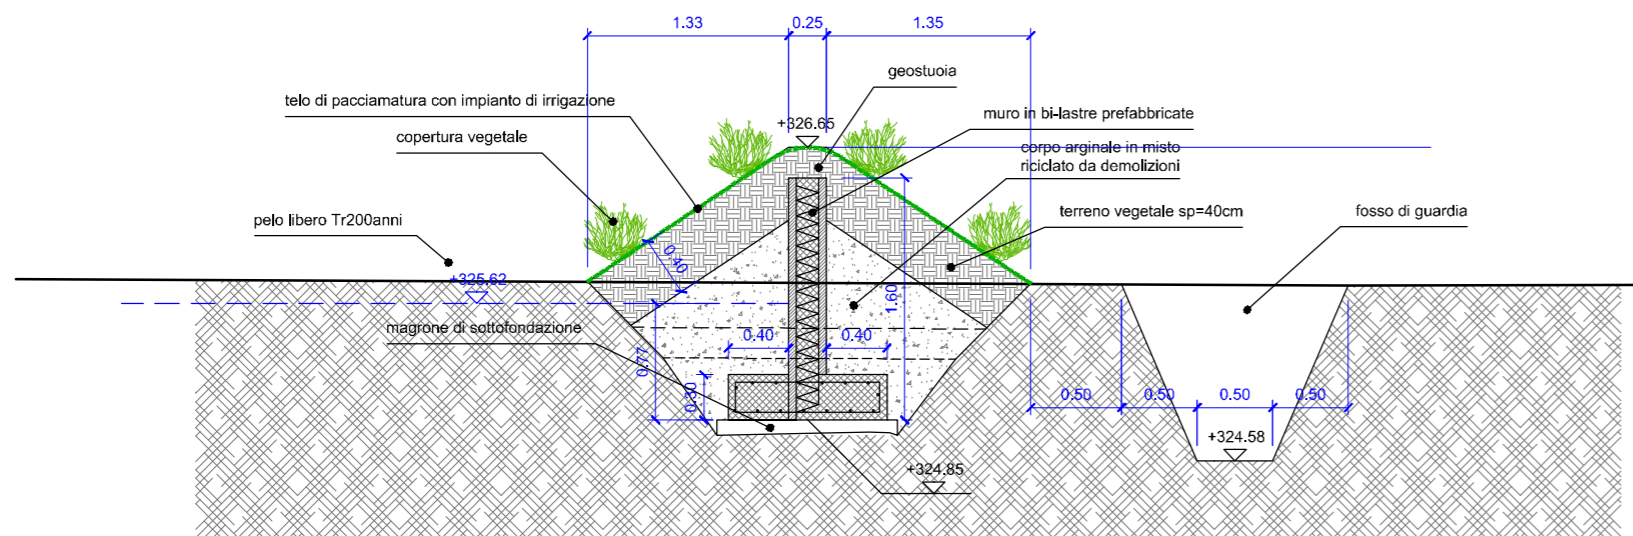


SEZIONE S39

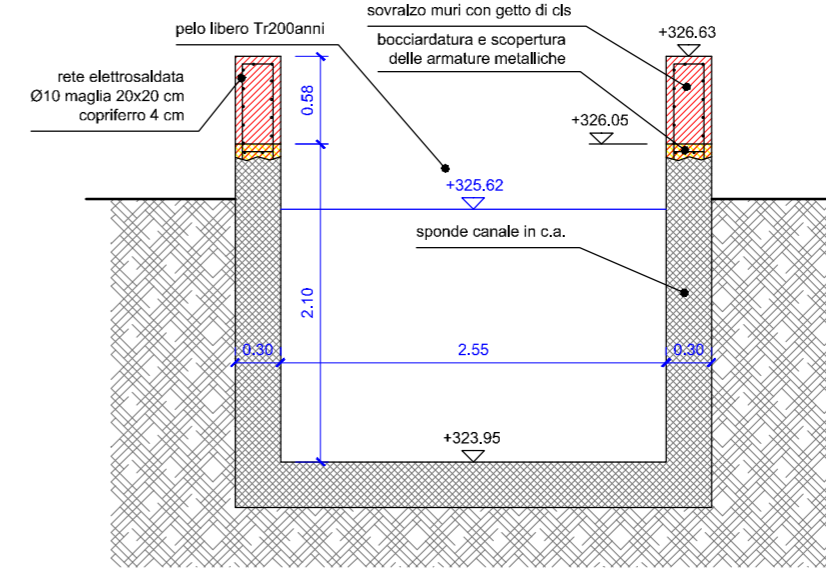


SEZIONE S44

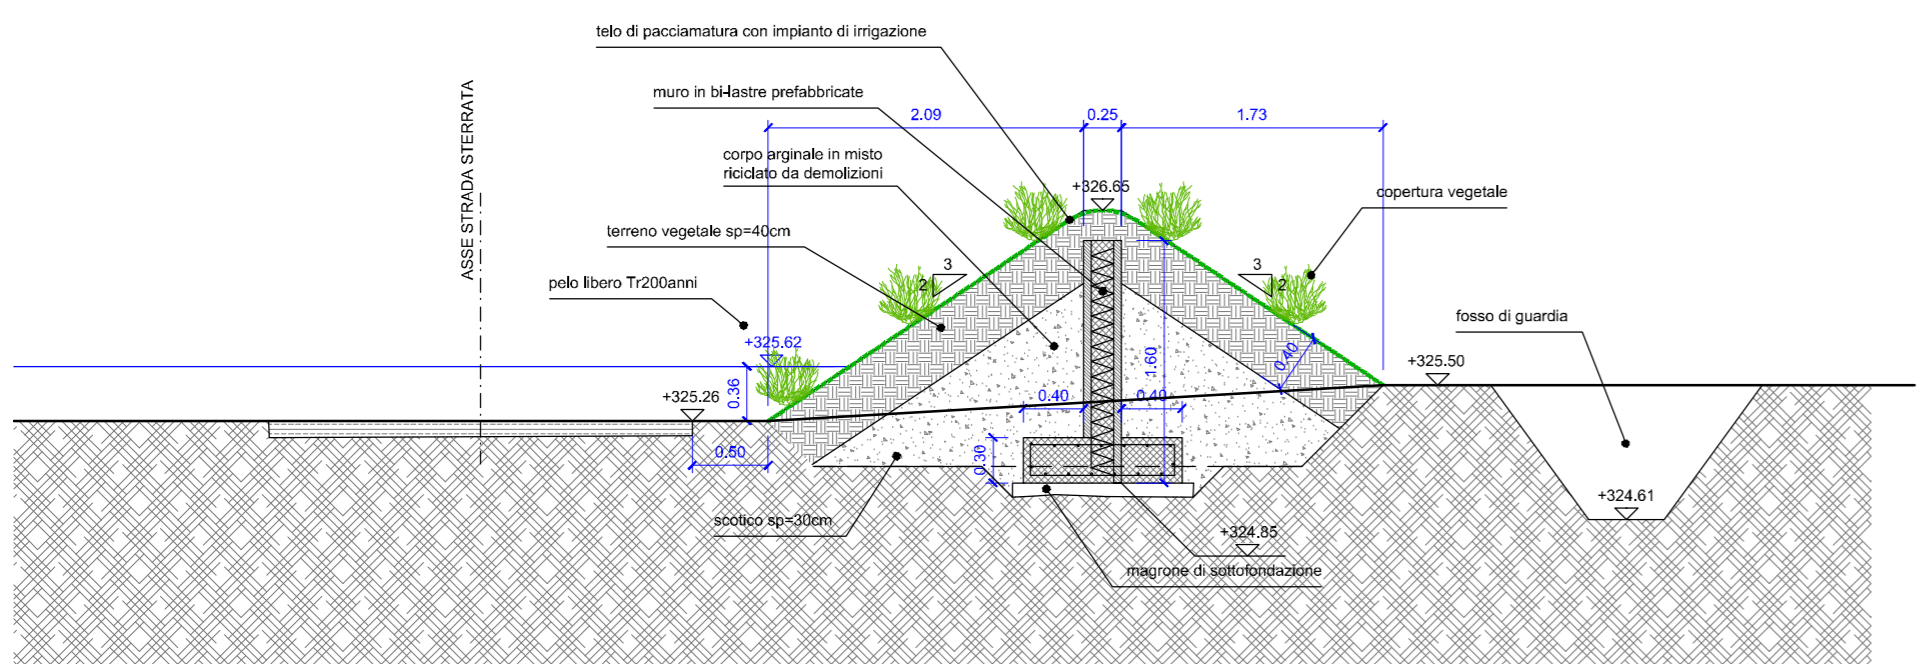


SEZIONE S40

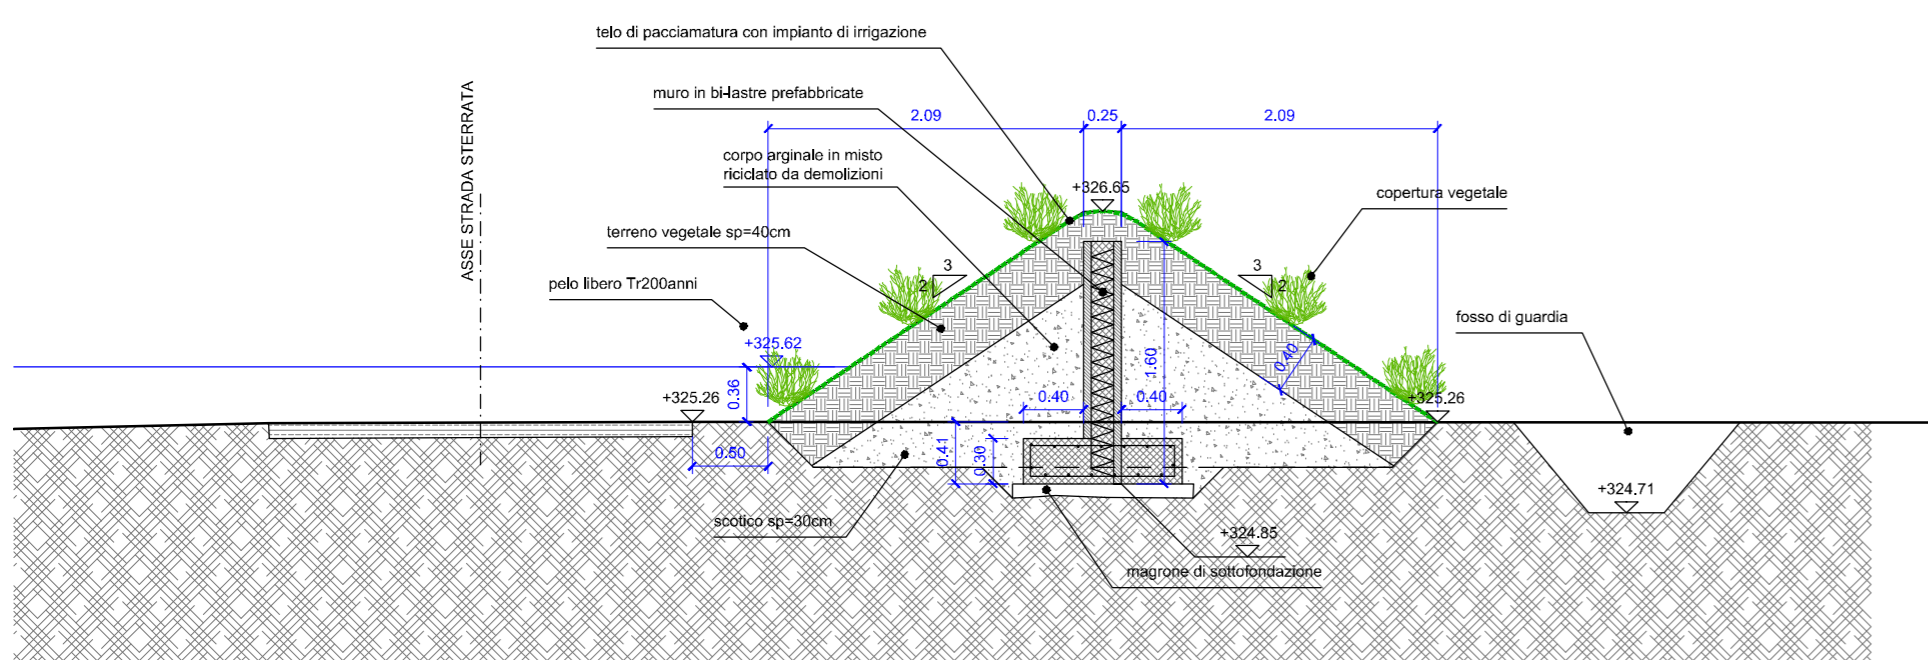

SEZIONE S41

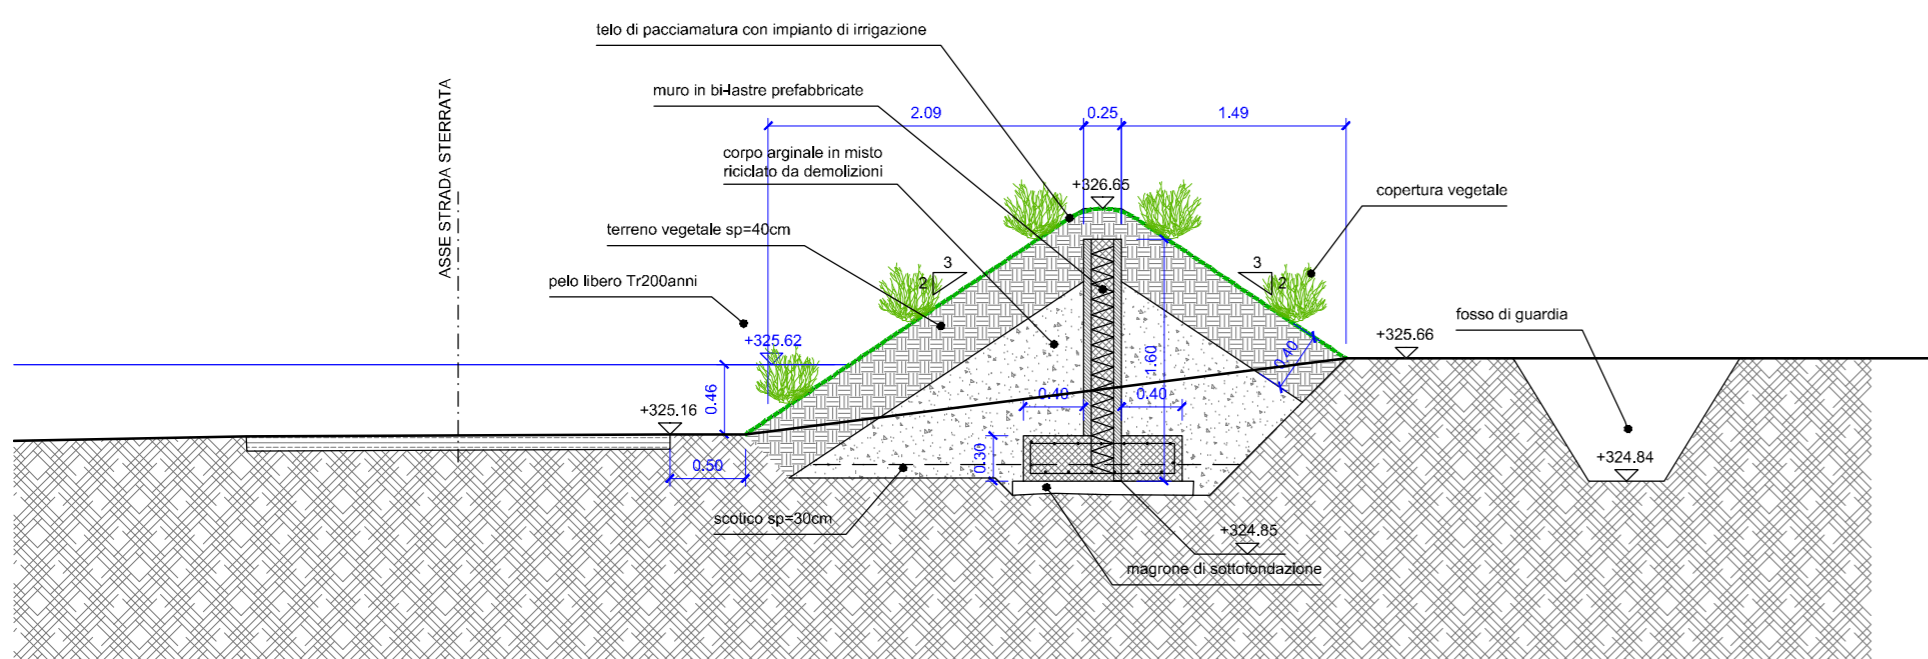

SEZIONE S42

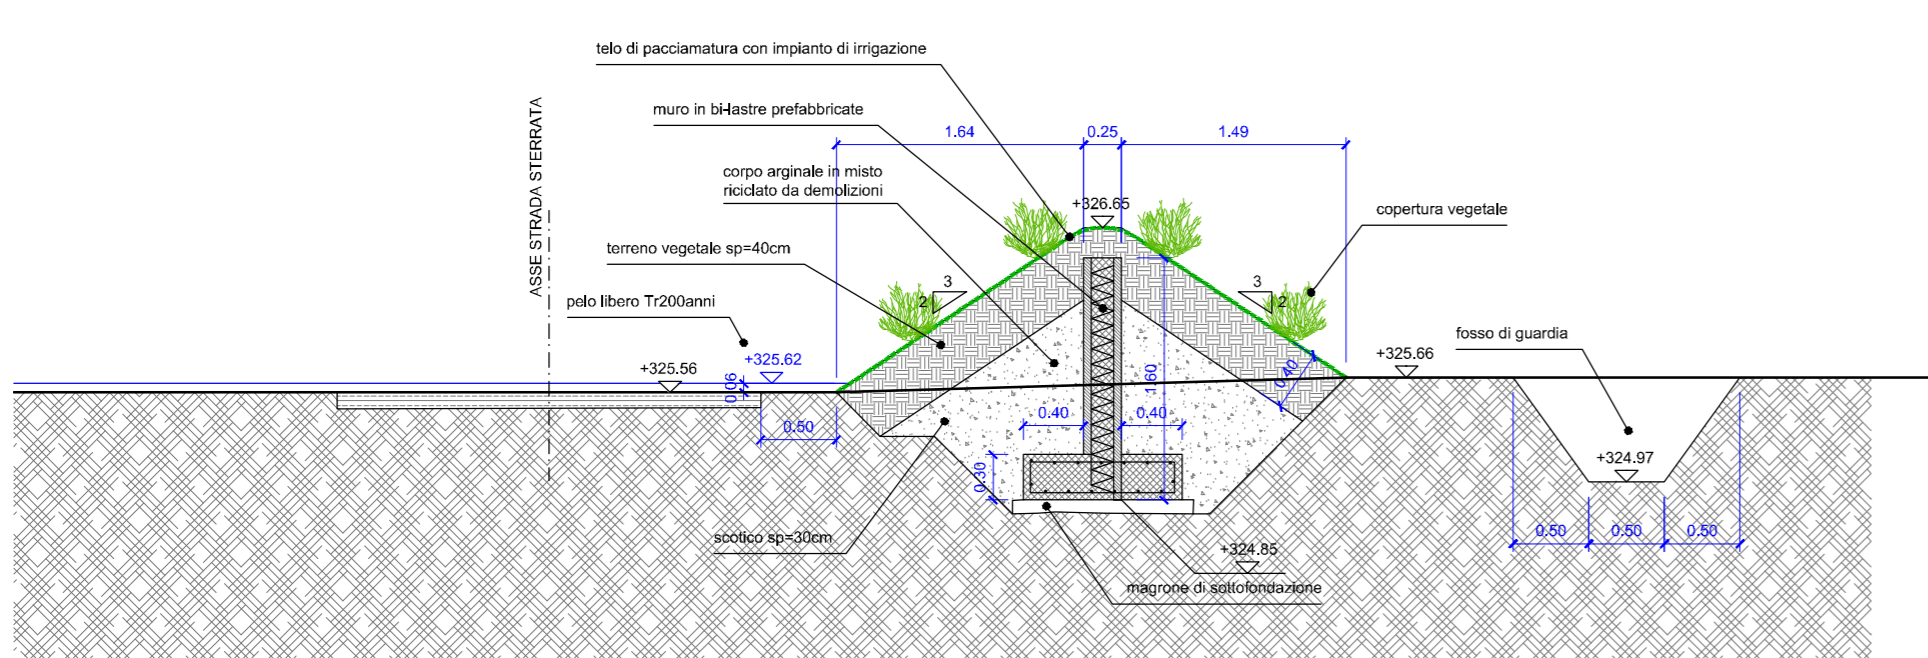

SEZIONE S43

Committente:



Oggetto:

OPERE IDRAULICHE DI 3° CATEGORIA
Fiume Dora Riparia

PROGETTO ESECUTIVO
TO-E-1282

Completamento opere arginali del Fiume Dora Riparia a
protezione dell'area industriale di Rosta (TO)



SEZIONI (3 DI 3)
sezioni da S39 a S43

SCALA:

1:50

DATA:

Marzo 2017

Identificazione elaborato	Ambito	Tipologia	Commissa	n° elaborato
PRES1013-7.3	P R	E S	1013	7.3

Dati Progettisti:

Studio ANSELMO Associati
Via Vittorio Emanuele n. 14
10023 CHERI (TO)
tel./fax 011 9415835
e-mail: info@anselmoassociati.it

Dott. Ing. Virgilio Anselmo
Dott. For. Fulvio Anselmo
Collaboratori:
Dott. For. Davide Spada
Dott. Ing. Donato Vittore

Rev.	Redatto	ConTrollato	Approvato	Data	Timbri e Firme
0	Ing. V. Anselmo	Ing. V. Anselmo	Ing. V. Anselmo	03-2017	

Il Responsabile del procedimento:

File : PRES1013_7_R00.dwg