

**UFFICIO OPERATIVO DI CASALE MONFERRATO  
OPERE IDRAULICHE DI 2<sup>A</sup> CATEGORIA - FIUME PO**

**PROGETTO ESECUTIVO**

**(AL-E-1775) LAVORI DI ARRETRAMENTO ARGINE IN SINISTRA  
OROGRAFICA DEL FIUME PO IN LOCALITA' "C.NA CONSOLATA"  
DEL COMUNE DI CASALE MONFERRATO (AL).  
CUP B39H1000480001**

**SOVRAPPOSIZIONE SU PRGC -  
COMUNE DI CASALE M.TO (AL)**

**ELABORATO**

**12.3**

**PROGETTISTA COORDINATORE**

Ing. Carmelo PAPA

**PROGETTISTI**

Geom. Eligio DI MASCIO  
Geol. Alessandro ROSSO

**COLLABORATORI PROGETTISTI**

Geom. Giacomo NEZZO  
Istr. Idr. Daniele SANGUIN  
Geom. Dario SAVINI  
Coll. Idr. Andrea BERTAZZO

**PERIZIA N.  
3287**

**DATA  
15/07/2015**

**REV. N° 1  
15/07/2015**

**REV. N° 2  
02/12/2015**

**REV. N° 3  
08/08/2019**

**IL RESPONSABILE DEL PROCEDIMENTO**

Dott. Ing. Antonio ARENA

**AIPO**  
AGENZIA INTERREGIONALE PER IL FIUME PO  
UFFICIO OPERATIVO DI CASALE MONFERRATO



UFFICIO OPERATIVO DI CASALE MONFERRATO

OPERE IDRAULICHE DI 2<sup>A</sup> CATEGORIA  
FIUME PO

**(AL-E-1775)** LAVORI DI ARRETRAMENTO ARGINE IN SINISTRA OROGRAFICA  
DEL FIUME PO IN LOCALITA' "C.NA CONSOLATA" DEL COMUNE DI CASALE  
MONFERRATO.  
CUP B39H1000480001

**PROGETTO ESECUTIVO**

ELABORATO:  
SOVRAPPOSIZIONE SU PRGC -  
COMUNE DI CASALE M.TO (AL)

ALLEGATO:

**12.3**

**GRUPPO DI PROGETTAZIONE**

**PROGETTISTA COORDINATORE**

Ing. Carmelo PAPA *CP*

**COLLABORATORI PROGETTISTI**

Geom. Giacomo NEZZO *GN*

Istr. Idr. Daniele SANGUIN *DS*

Geom. Dario SAVINI *DS*

Coll. Idr. Andrea BERTAZZO *AB*

**PROGETTISTI**

Geom. Eligio DI MASCIO *EM*

Geol. Alessandro ROSSO

**IL RESPONSABILE DEL PROCEDIMENTO**

Dott. Ing. Carlo CONDORELLI

DATA  
15/07/2015


PERIZIA N.  
3287

REDAZIONE A CURA DI

**GHEA**

ESPROPRIAZIONI E TOPOGRAFIA

Chiuso al pubblico  
C.F. e P.IVA 0222000010  
Piazza Lagrange, 1 - 10122 Torino  
Tel: 011 56.38.844 - Fax: 011 56.20.880  
Cell: 393 31.49.89  
info@gheda.it

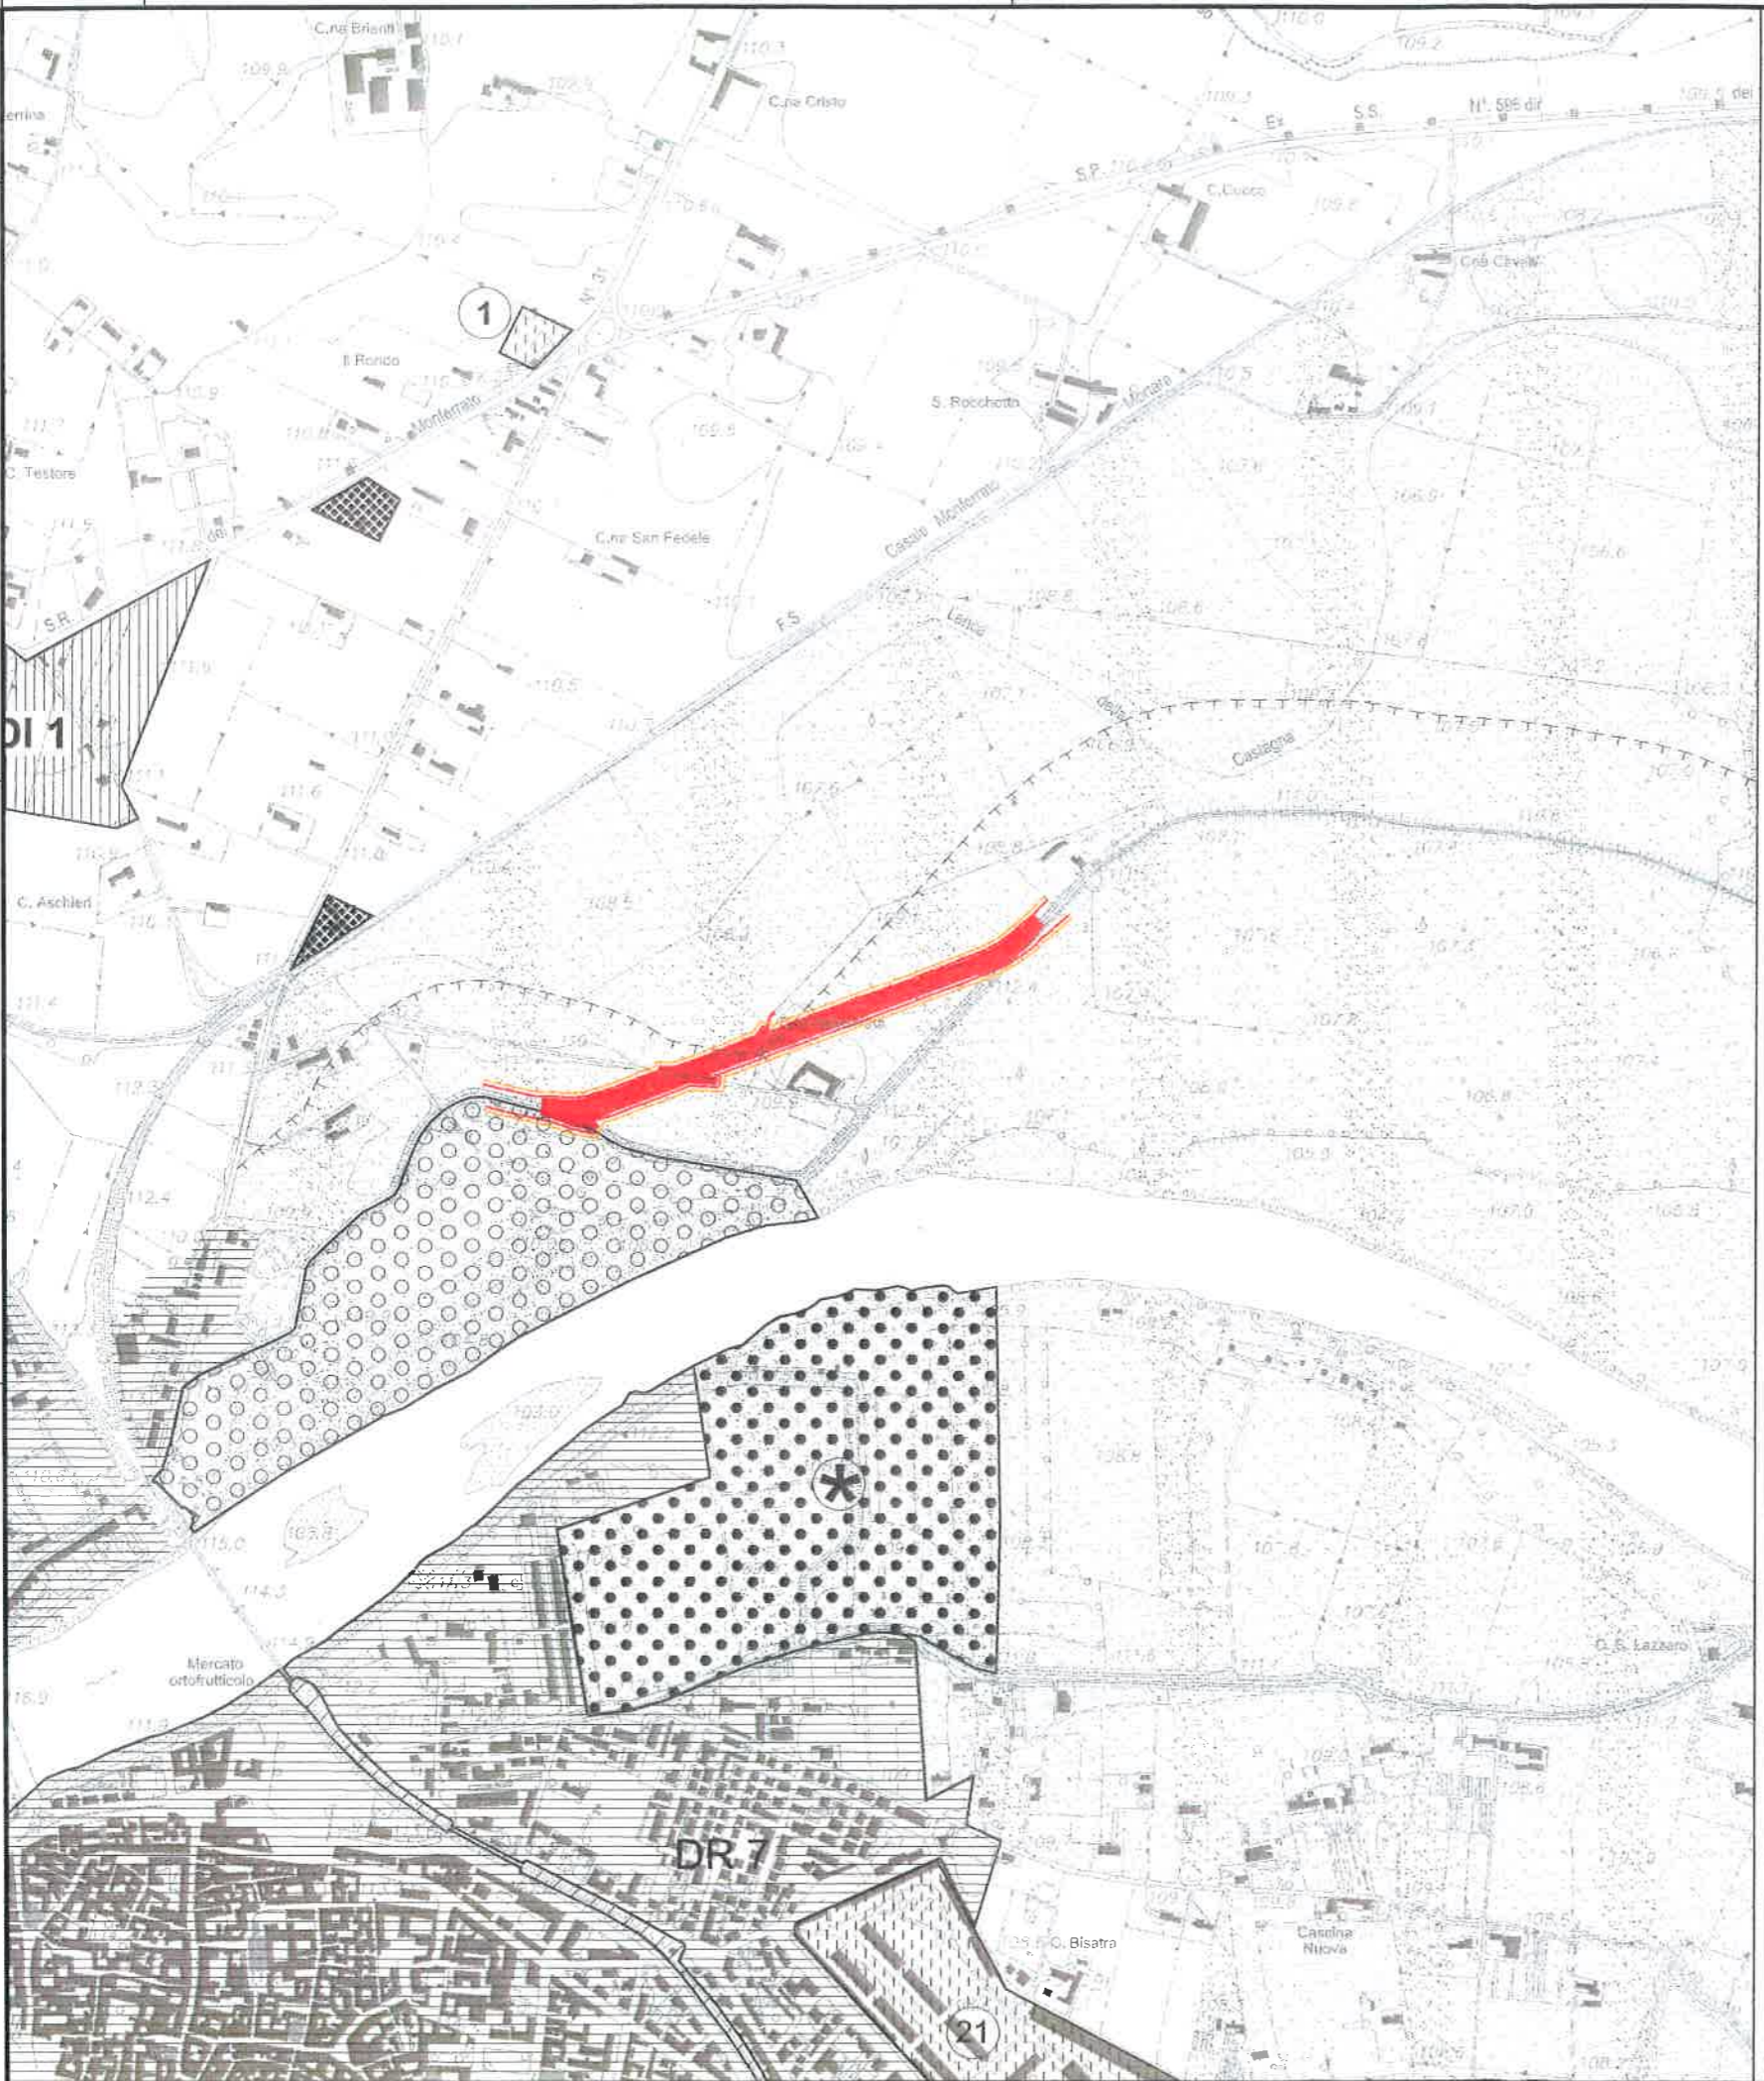

**LEGENDA**

- OCCUPAZIONI DEFINITIVE**
- FASCIA DI RISPETTO PER LE PIANTAGIONI E SMOVIMENTO DEL TERRENO MT.4 (art. 96 lettera f R.D. 25/7/1904 N° 523)**
- FASCIA DI RISPETTO PER LE FABBRICHE E GLI SCAM - MT.10 (art. 96 lettera f R.D. 25/7/1904 N° 523)**

**AREE A PREMINENTE DESTINAZIONE AGRICOLA**

- D E** DISTRETTI AGRICOLI TAVOLE 1: 10.000  
N.E. il numero che accompagna le sigle indica il corrispondente DAI di precedente pianificazione per i servizi sociali
- CATEGORIE OMOGENEE D'USO DEL SUOLO (art. 11 N.d.A.) E / O D'INTERVENTO (art. 13 N.d.A.)** (indicazione tavola 1:10.000)
- Ee**
- Ef**
- Er**
- Ep1**  
NEL Indicazioni riportate anche sulle tavole 1: 2.000
- Ep2**  
NEL Indicazioni riportate anche sulle tavole 1: 2.000
- AMBITI DI RECUPERO AI FINI DELL'ART.16.3/21 PUNTO B N.d.A.**

**AREE A PREMINENTE DESTINAZIONE RESIDENZIALE**

- DR** DISTRETTI DI URBANIZZAZIONE RESIDENZIALE TAVOLE 1:10.000
- DISTRETTI DI URBANIZZAZIONE RESIDENZIALE TAVOLE 1:2.000
- CATEGORIE OMOGENEE D'USO DEL SUOLO (art. 11 N.d.A.) E / O D'INTERVENTO (art. 13 N.d.A.)** (indicazione tavola 1: 2.000)
- Ar** **CR1/1**  
CENTRO STORICO ZONE DI RECUPERO ART. 27 LEGGE 457/78
- M** **CR1/2**  
RESTI DEL TERRITORIO ZONE DI RECUPERO ART. 27 LEGGE 457/78
- Br1** **CR2**
- Br1** **CR2/1**  
ZONE DI RECUPERO ART. 27 LEGGE 457/78
- Br2** **CR2/2**
- Br2** **CR3**  
ZONE DI RECUPERO ART. 27 LEGGE 457/78
- Br3** **Ec**
- Cr1** **Epr1**
- Cr1** **Bpr1**  
ZONE DI RECUPERO ART. 27 LEGGE 457/78
- Bpr2** **Cpr1**
- Cpr1**  
AREE DI SOTTOCATEGORIA Cpr1 ALL'INTERNO DEI QUALI DOVRANNO ESSERE RICHIESTE ALCUNE DI SUPERFICIE DA DESTINARE A SERVIZI DI CATEGORIA Cpr1 ESISTE NEL CASO DI TRASFORMAZIONE USUO IN RESIDENZIALE - NEI TABELLA A FINO

**TUTELA DEL SUOLO E DELL'AMBIENTE**

- AREE DI CATEGORIA E ed F CON VINCOLO DI INEDIFICABILITA' A TUTELA DELLE SPONDE FLUVIALI E DEI CORSI D'ACQUA (art. 27 L.R. 56/77 e L. 431/85) DISCIPLINATI IN BASE ALL'ART.17 DELLE N.d.A.** (Indicazione delle tavole 1 : 10.000)
- FASCE FLUVIALI DI INTERESSE PAESISTICO AMBIENTALE DISCIPLINATE IN BASE ALL'ART.16.3 PARAGRAFO 3.1 DELLE N.d.A.** (Indicazione delle tavole 1 : 10.000)
- AREE DI CATEGORIA E DI PERTINENZA DI BENI DI CARATTERE STORICO DOCUMENTARIO E CULTURALE AMBIENTALE, NONCHÉ EMERGENZE DEL SISTEMA NATURALISTICO (art. 3.3 DELLE N.d.A. DEL P.T.O.) QUALI CORRIDOI ECOLOGICI ( ) E BOSCHI ( ) CON VINCOLO DI INEDIFICABILITA' A TUTELA DEL MEDIOAMBIENTE**
- CHIODI PRIVATI NEL CENTRO STORICO CON VINCOLO DI INEDIFICABILITA', RESTAURI, CONSERVAZIONE** (Indicazione delle tavole 1 : 2.000)
- STRADE DI INTERESSE PANORAMICO DISCIPLINATE IN BASE ALL'ART. 16.3 PARAGRAFO 3.1 E PARAGRAFO 3.4 DELLE N.d.A.** (Indicazione delle tavole 1 : 10.000)
- MANIFATTI DI INTERESSE STORICO DOCUMENTARIO RESTI DI TELEFERICHE** (Indicazione delle tavole 1 : 10.000)
- CHIODI PRIVATI IN TERRETTORI URBANIZZATI ASSIMILABILI AD AREE DI SOTTOCATEGORIA Ec** (Indicazione delle tavole 1 : 2.000)
- SITI INQUINATI SOGGETTI AD ONERE REALE DI MESSA IN SICUREZZA, DI BONIFICA E DI RIPRISTINO AMBIENTALE. AI SENSI DELL'ART. 17 DEL D. LGS. 22/97 (art. 20.4 della N.d.A.) DA INDICARE NEL C.D.U. (carta 1:2000)**  
2. *Area Mirano - Ottreponte*  
4. *Località Caschetto*