



Agenzia Interregionale per il fiume Po

**UFFICIO OPERATIVO DI CASALE MONFERRATO  
OPERE IDRAULICHE DI 2<sup>A</sup> CATEGORIA - FIUME PO**

**PROGETTO ESECUTIVO**

**(AL-E-1775) LAVORI DI ARRETRAMENTO ARGINE IN SINISTRA  
OROGRAFICA DEL FIUME PO IN LOCALITA' "C.NA CONSOLATA"  
DEL COMUNE DI CASALE MONFERRATO (AL).  
CUP B39H1000480001**

**PLANIMETRIA GENERALE  
(SCALA 1:10.000)**

**ELABORATO**

**13.7\***

**PROGETTISTA COORDINATORE**

Ing. Carmelo PAPA

**PROGETTISTI**

Geom. Eligio DI MASCIO

Geol. Alessandro ROSSO

**COLLABORATORI PROGETTISTI**

Geom. Giacomo NEZZO

Istr. Idr. Daniele SANGUIN

Geom. Dario SAVINI

Coll. Idr. Andrea BERTAZZO

**PERIZIA N.  
3287**

**DATA  
15/07/2015**

**REV. N° 1  
15/07/2015**

**REV. N° 2  
02/12/2015**

**REV. N° 3  
08/08/2019**

**IL RESPONSABILE DEL PROCEDIMENTO**

**Dott. Ing. Antonio ARENA**

AGENZIA INTERREGIONALE PER IL FIUME PO  
UFFICIO OPERATIVO DI CASALE MONFERRATO

## PIANO DI SICUREZZA E COORDINAMENTO



Il Responsabile Unico del Procedimento

Doti. Ing. Carlo CONDORELLI

Rev.	Data:	Descrizione revisione	Scala	Eseguito:	Controllato:	Approvato:
A	Agosto 2014	Planimetria generale	1 : 10.000	A.Magni	G.Cremonte	G.Cremonte


IL COORDINATORE DELLA SICUREZZA  
IN FASE DI PROGETTAZIONE

STUDIO DI INGEGNERIA CIVILE  
ING. GIORGIO CREMONTE



7 - PLANIMETRIA GENERALE



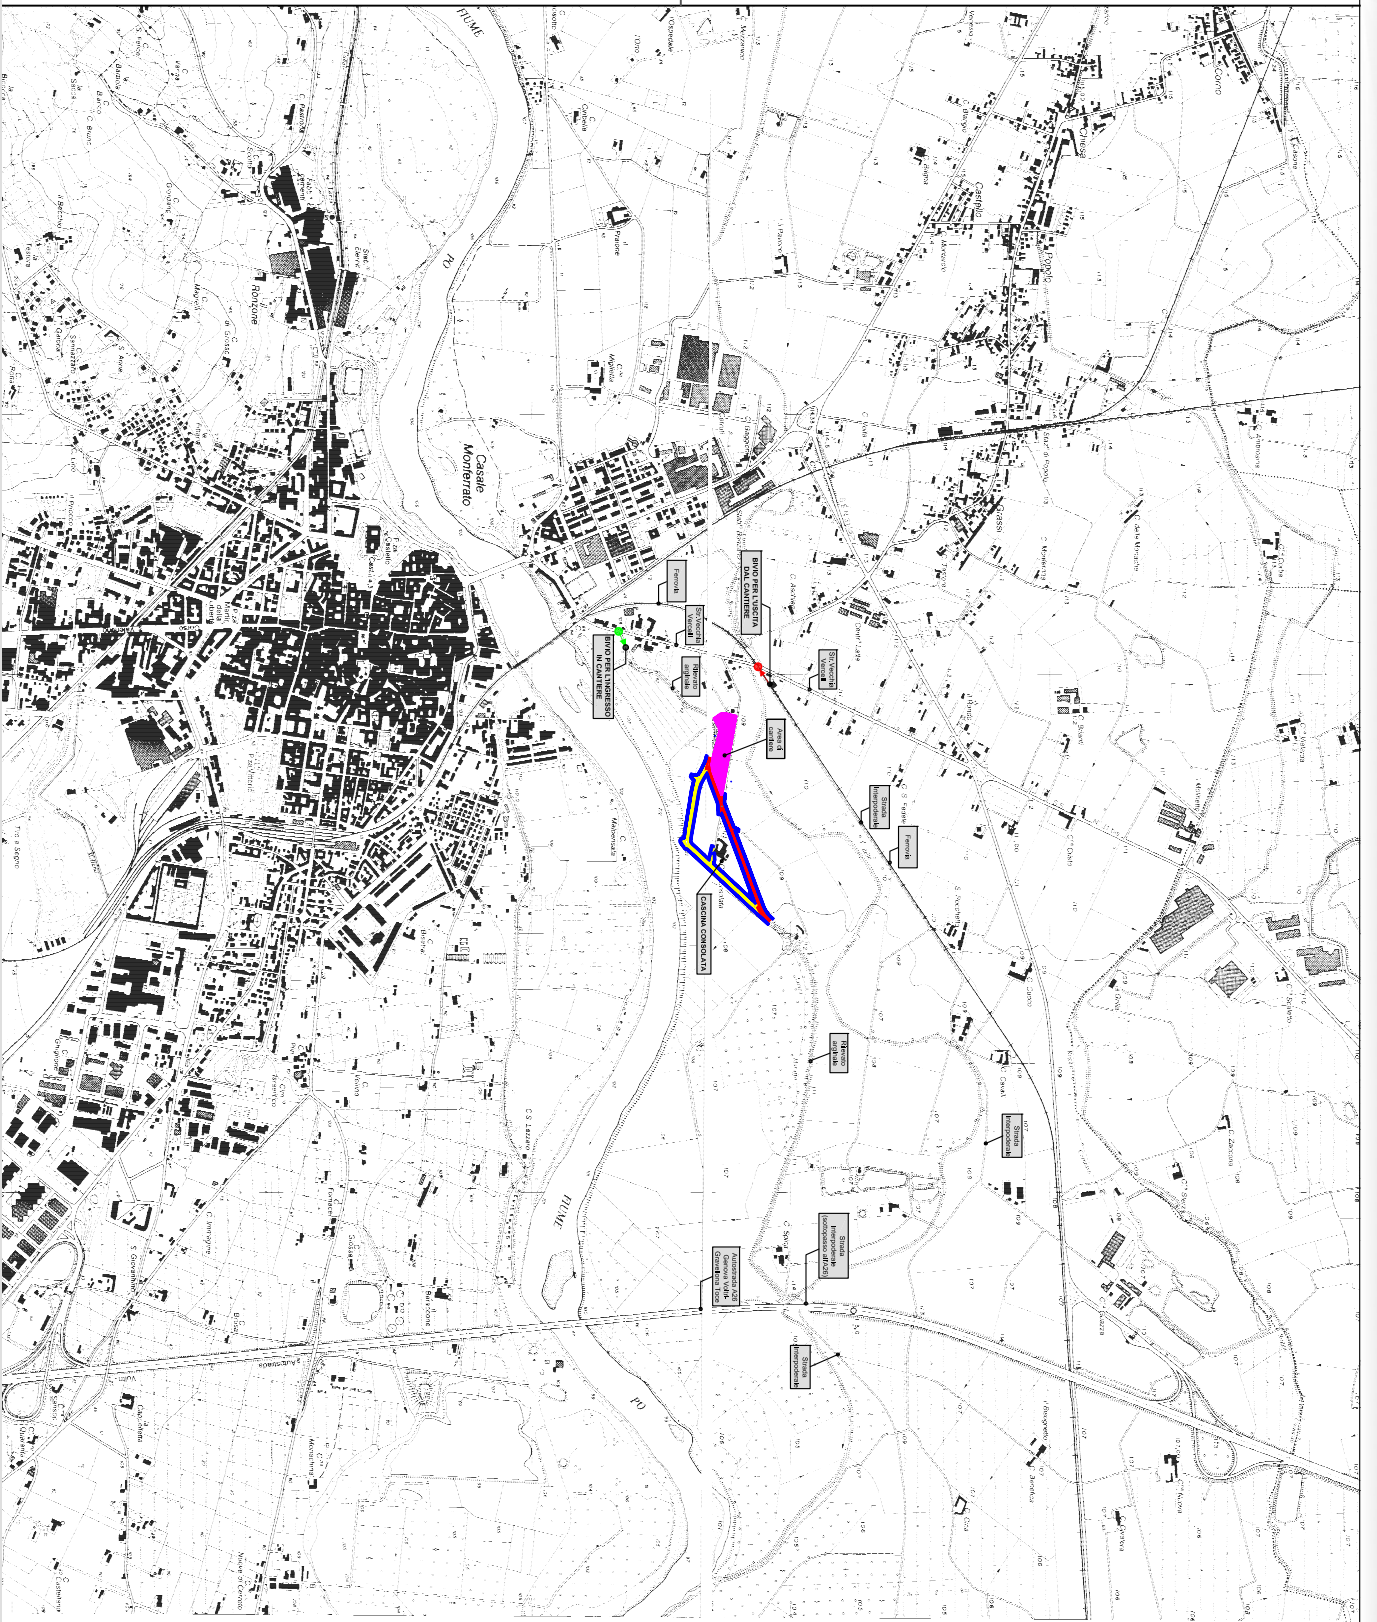

**ALLEGATO 13.7**



Il Responsabile Unico del Procedimento  
 Dott. Ing. Carlo CAVOZZI



- LEGENDA**
- Argine in progetto
  - Argine da demolire
  - Aree di cantiere
  - Occupazione temporanea
  - Bivio per l'ingresso in area di cantiere
  - Bivio per l'uscita dall'area di cantiere

APRIL PROGETTO AL E 1775 LAVORI DI ARRETTAMENTO ARGINE IN SINISTRA OROGRAFICA DEL Fiume PO IN LOCALITA' CASINA CONSOLATA DEL COMUNE DI CASALE MONFERRATO  
**PIANO DI SICUREZZA E COORDINAMENTO**



IMMAGINE DEL BIVIO SU STRADA VECCHIA VERCELLI PER L'INGRESSO ALL'AREA DI CANTIERE

IMMAGINE DEL BIVIO SU STRADA VECCHIA VERCELLI PER L'USCITA DALL'AREA DI CANTIERE