



FASI DI LAVORAZIONE PORTALE DI VALLE:

- ESECUZIONE SU SOLETTA DI CALPESTIO DI FORI Ø400mm Ø320mm Ø240mm
- PUNTELLAZIONE DEL SOLAIO DI COPERTURA ESISTENTE
- TAGLIO DI PORZIONE DI SOLAIO DI COPERTURA ESISTENTE E REALIZZAZIONE CORDOLI
- POSA DELLE TRAVI PRINCIPALI IN FERRO
- ESECUZIONE DELL'ORDITURA METALLICA SECONDARIA CON SOVRASTANTE POSA DI GRIGLIATO METALLICO ZINCATO CALPESTABILE
- ESECUZIONE DELLA STRUTTURA METALLICA IN ELEVAZIONE E DI CONTROVENTAMENTO
- TAMPONAMENTO CON PANNELLI COIBENTATI TIPO SANDWICH E INSERIMENTO DELLA PORTA DI ACCESSO ALLA COPERTURA
- POSA DI SCOSSALINE, GRONDAIE E PLUVIALI IN LAMIERA


PIANTA A QUOTA +56.00
scala 1:50

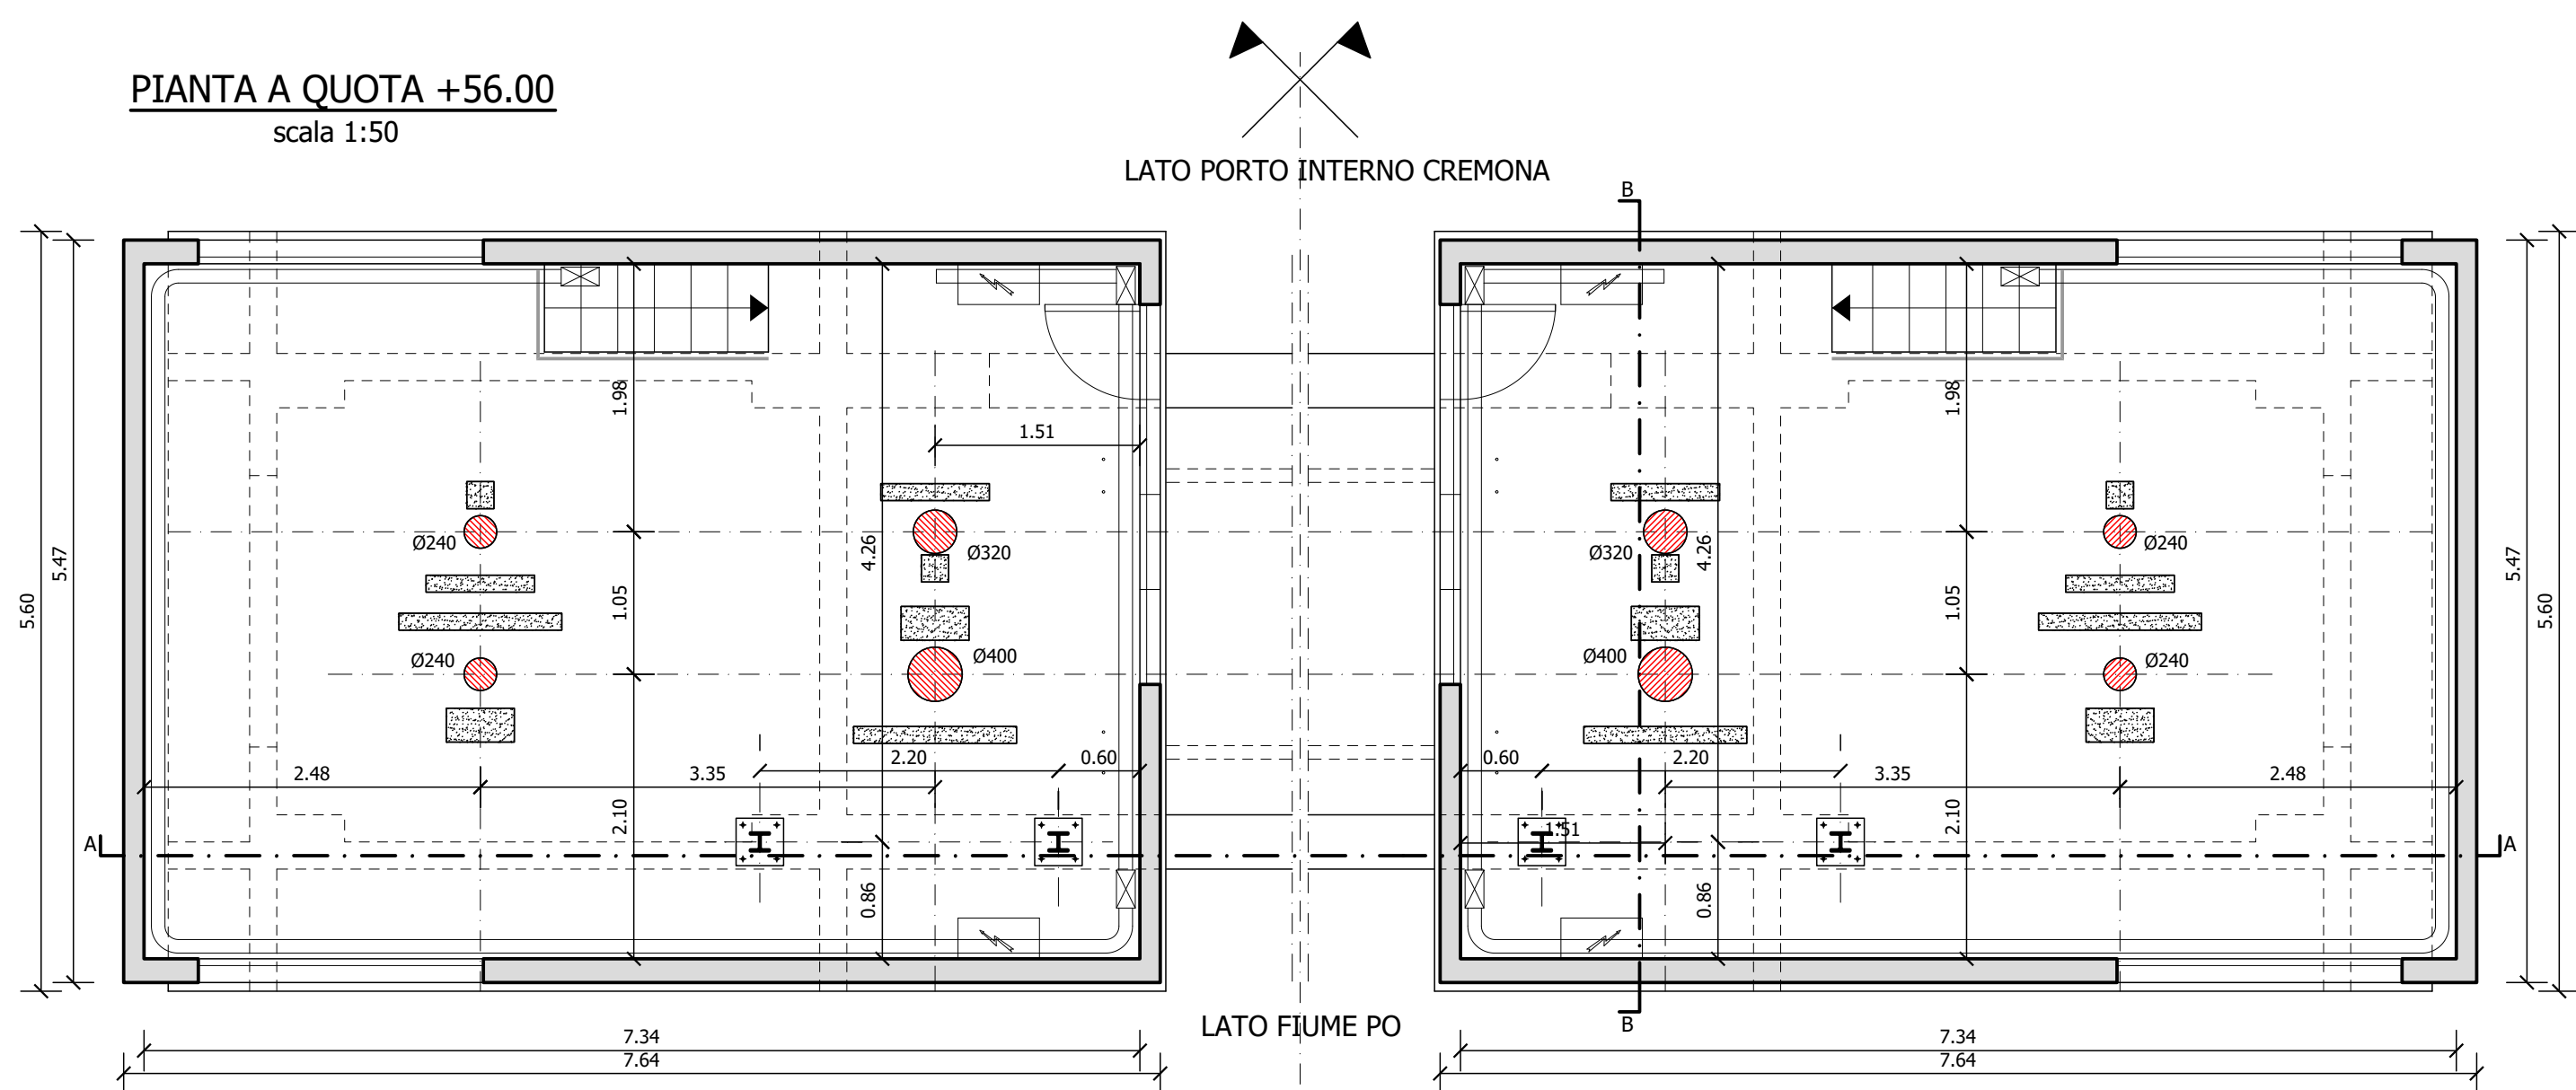


PIANTA A QUOTA +60.00
scala 1:50

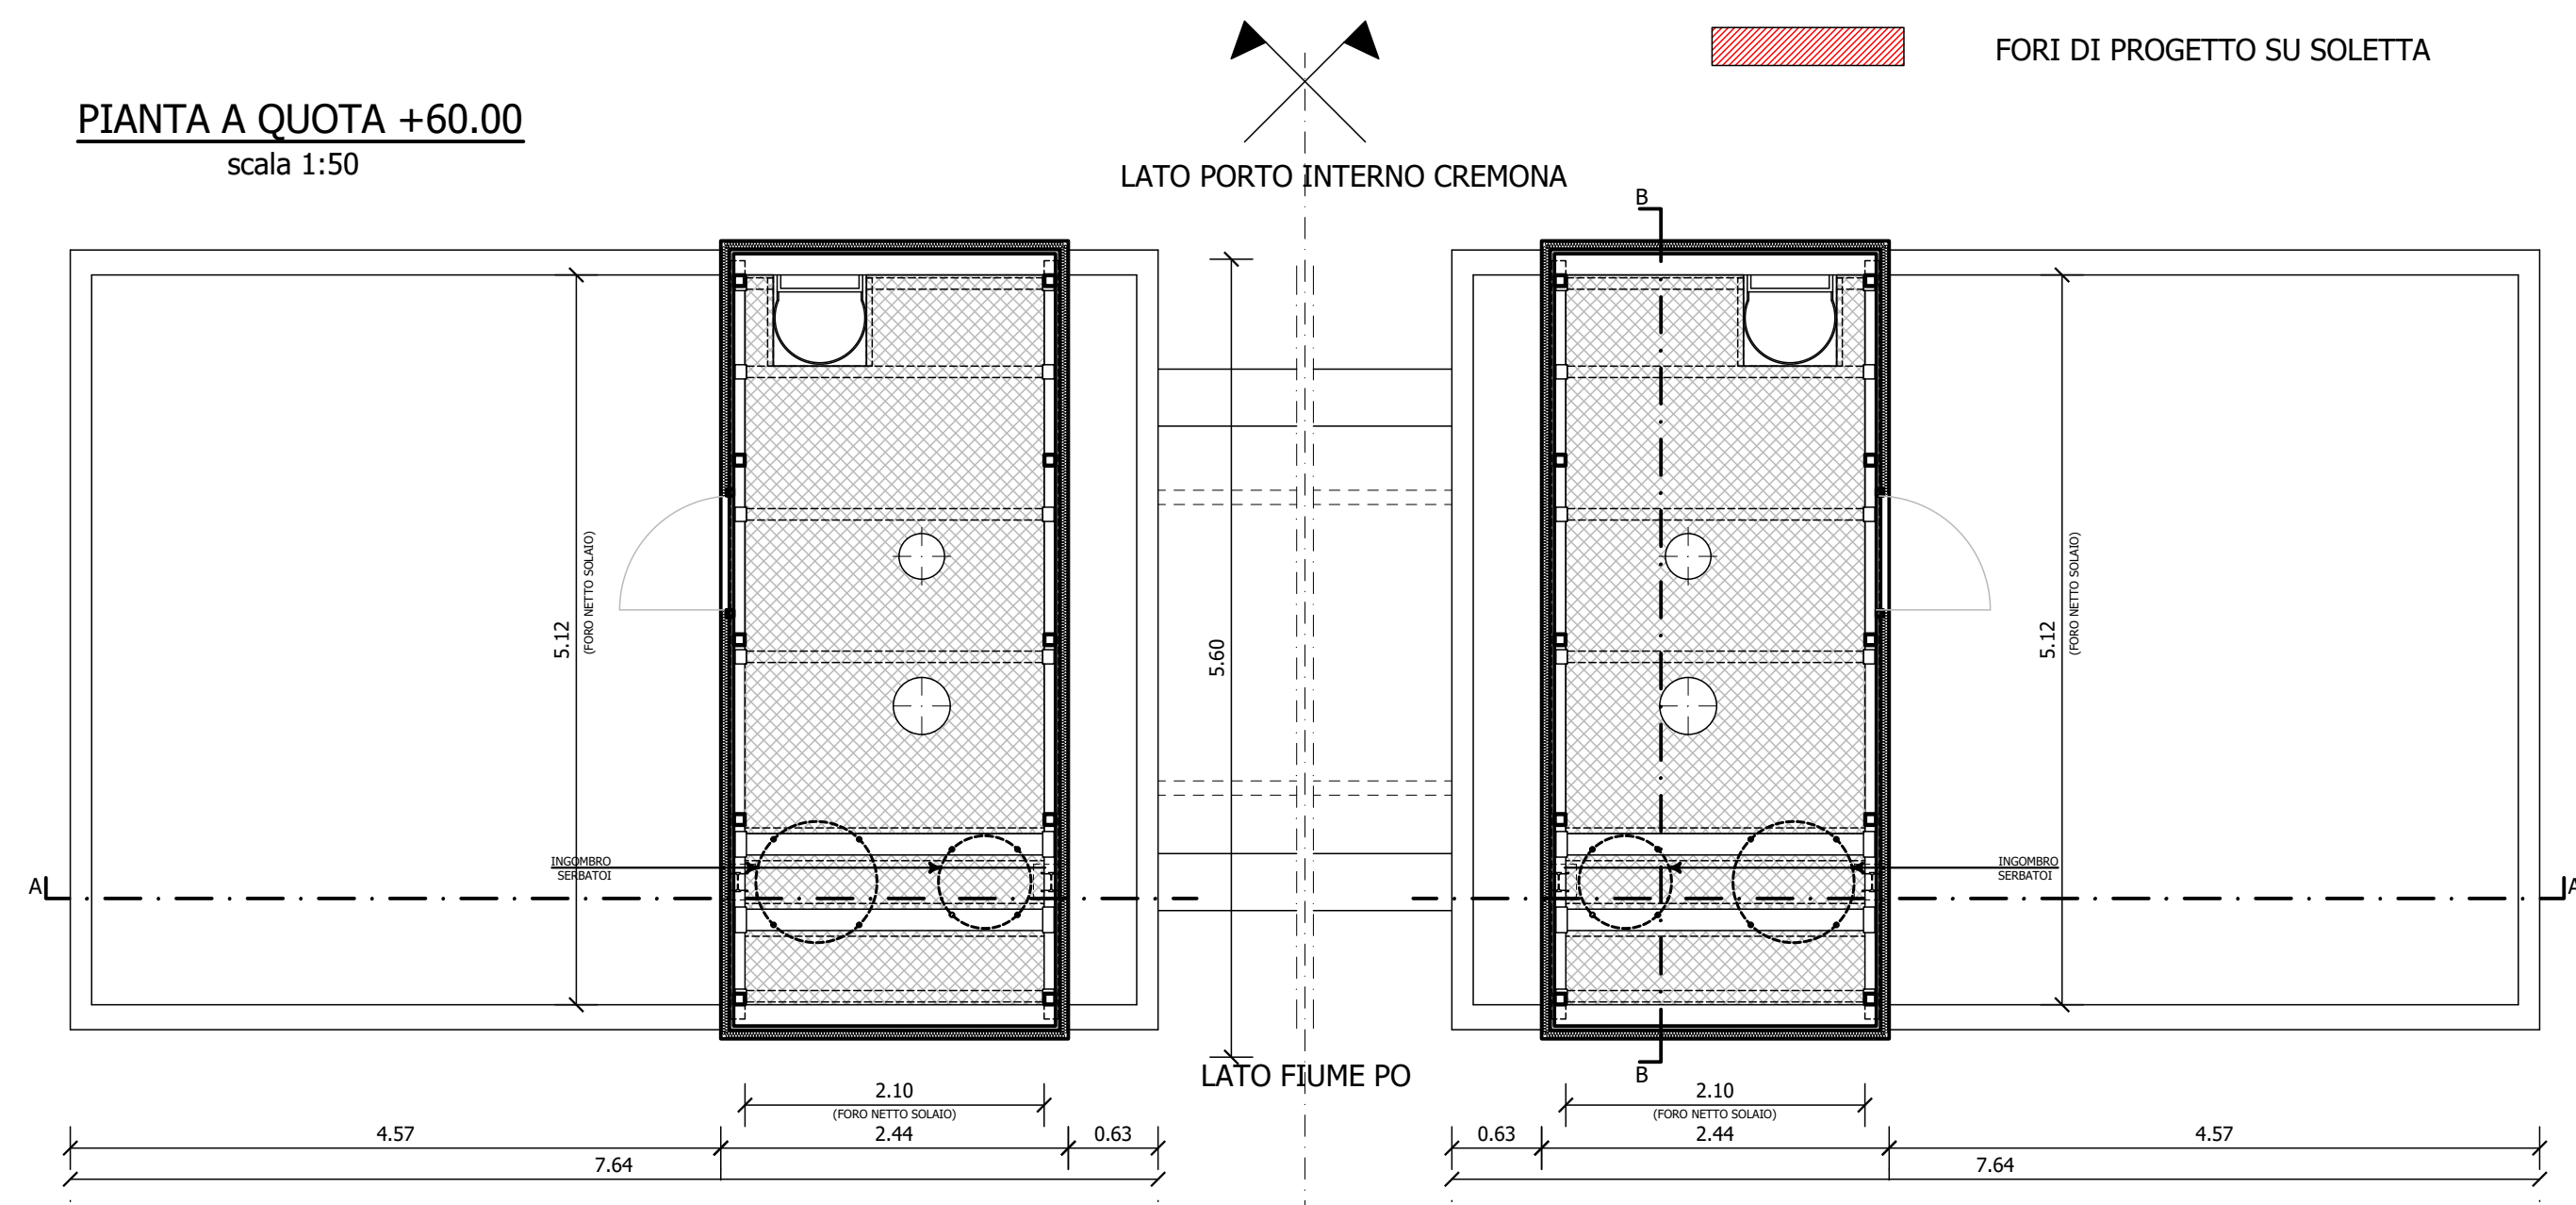

SEZIONE B-B
scala 1:50

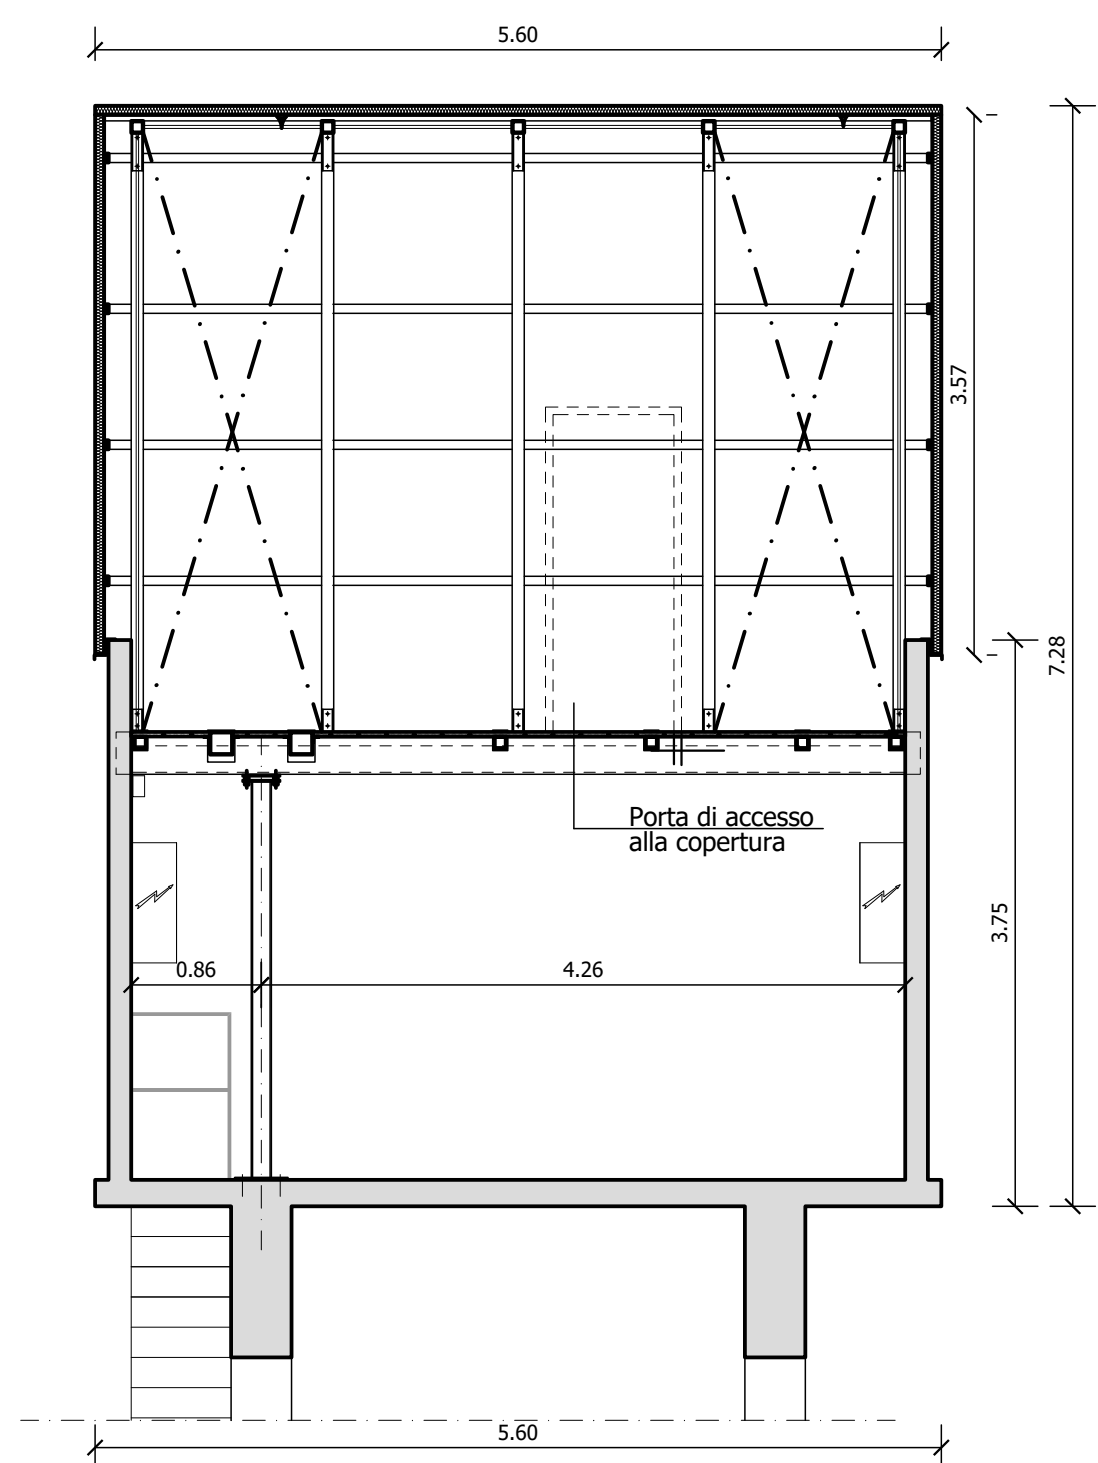

SEZIONE A-A
scala 1:50

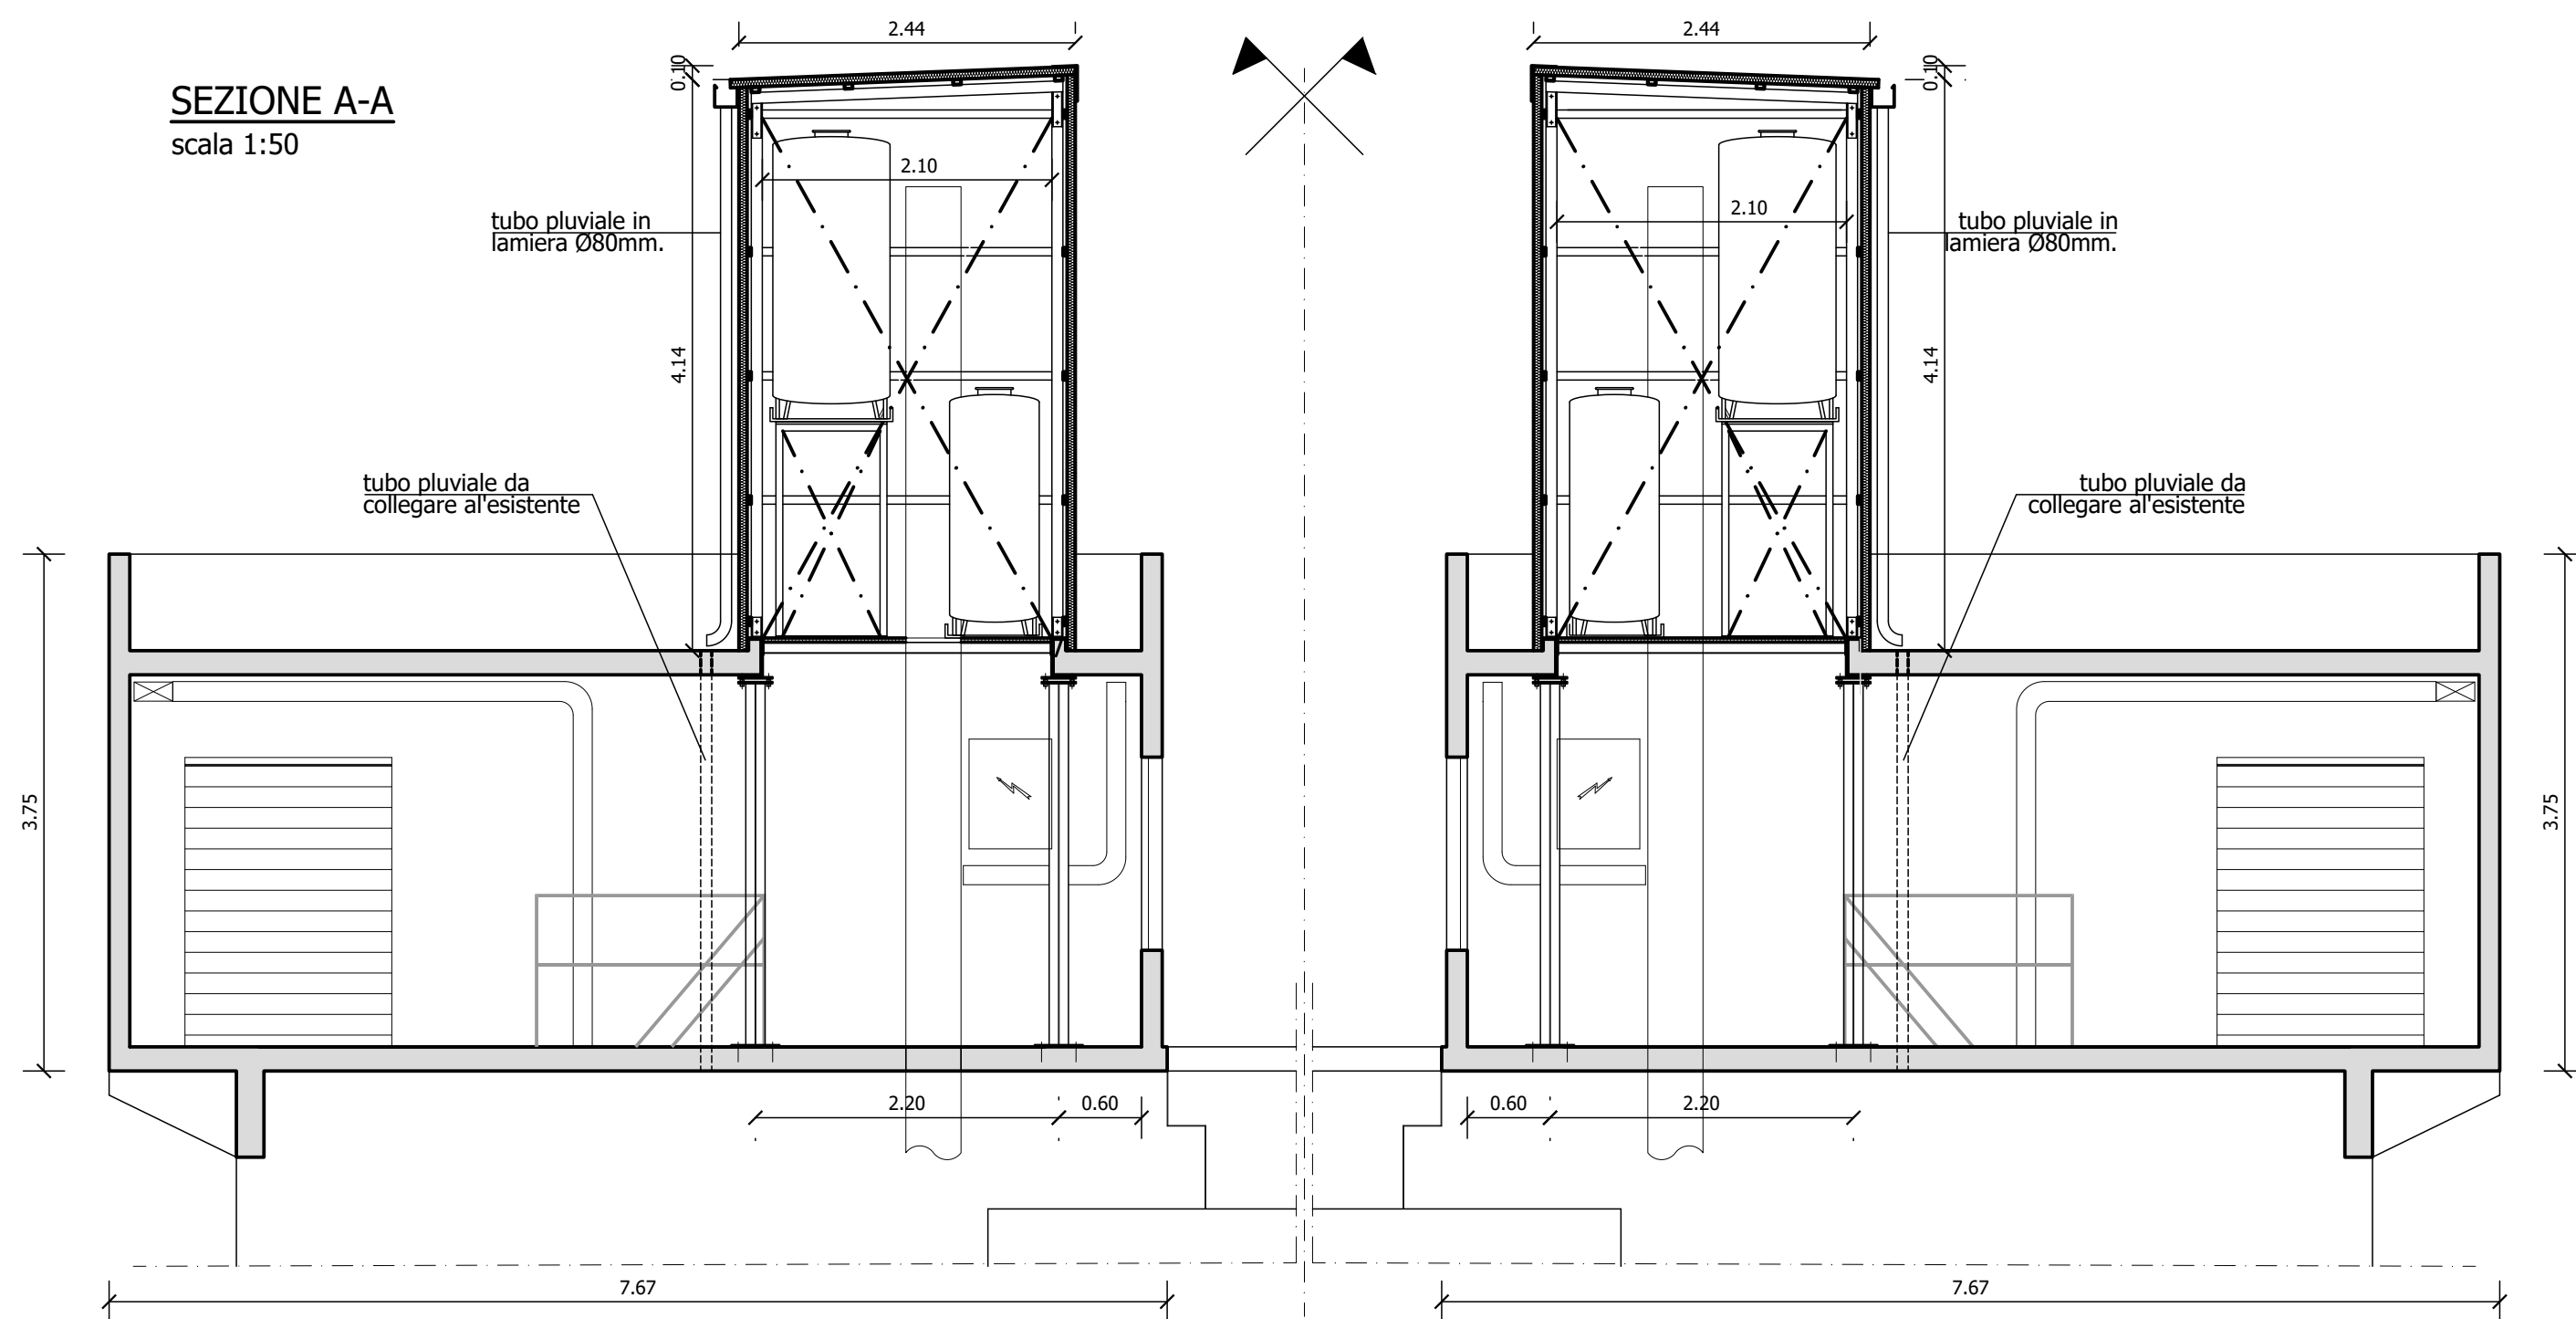

AGENZIA INTERREGIONALE PER IL FIUME PO
Area navigazione, idrovie e porti



Progettazione esecutiva e coordinamento per la sicurezza in fase di progettazione per la sostituzione del meccanismo a fune di chiusura delle porte di valle della conca di navigazione di Cremona con nuovo meccanismo oleodinamico

PROGETTO ESECUTIVO

CABINE PORTALE DI VALLE				T4
SCALA	1:50	CODICE	DATA	REV.
COMMITTENTE:		PROGETTAZIONE:		
AGENZIA INTERREGIONALE PER IL FIUME PO Area navigazione, idrovie e porti Rogore Cava, 11 42022 Boretto (RE) R.U.P. Ing. Ettore Alberani		Dott. Ing. Giannarturo Comola		