

LEGENDA

- Argini
- Viabilità per accesso agli argini
- Cartello di divieto esistente in buono stato
- Cartello chiaveca esistente in buono stato
- Cartello ventola esistente in buono stato
- Stante chilometrico esistente e in buono stato

- LAVORAZIONI
- Sfalcio meccanico di vegetazione eterogenea prevalentemente erbacea da eseguire fino al piede dei manufatti arginali a lato campagna, lato fiume e in sommità;
 - Sfalcio effettuato a mano per la pulizia dei fossi e sorgo degli stessi;
 - Mantenzione delle paratoie tranne Cantarana;



Fiumi Po, Sangone, Dora Riparia, Stura di Lanzo, Ceronda, Malone, Orco, Dora Baltea, Chiusella, Leone, Rìbes

LAVORI DI MANUTENZIONE
(TO-E-169-M) **Lotto II** LAVORI DI MANUTENZIONE DELLE OPERE IDRAULICHE E DEI CORSI D'ACQUA DI COMPETENZA DELLA DIREZIONE TERRITORIALE IDROGRAFICA PIEMONTE OCCIDENTALE
Ufficio Operativo di Torino

ELABORATO:
Argini di Val Susa

SCALA:
1:10.000

ALLEGATO:
Val di Susa


REV.	DESCRIZIONE	DATA	REDAZIONE	VERIFICA
00				
01				
02				
03				

REDATTORI Ing. SERRI TELLA Sara


Viso: Il Responsabile del Procedimento
Ing. Anna Maria FACCIPIERI

documento file	scala	contorni	provincia	corsio diacqua	progetto	revisione	documento	foto
		VARI	TOVC	VARI	MAN	0		dwg


DORA RIPARIA – SPONDA SINISTRA IN BUSSOLENO

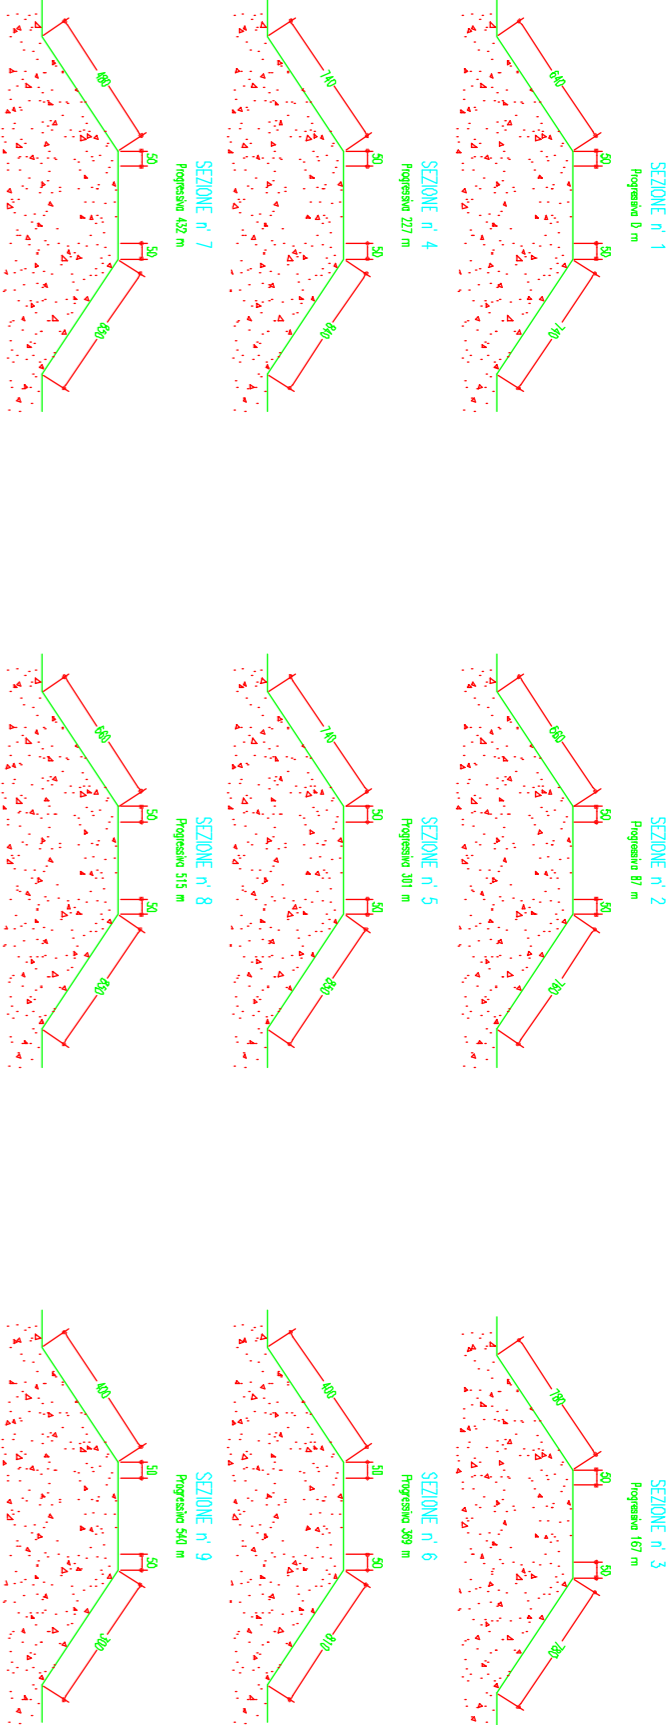

DORA RIPARIA – SPONDA DESTRA IN VILLAR FOCCHARDO E SANT'ANTONIO DI SUSÀ

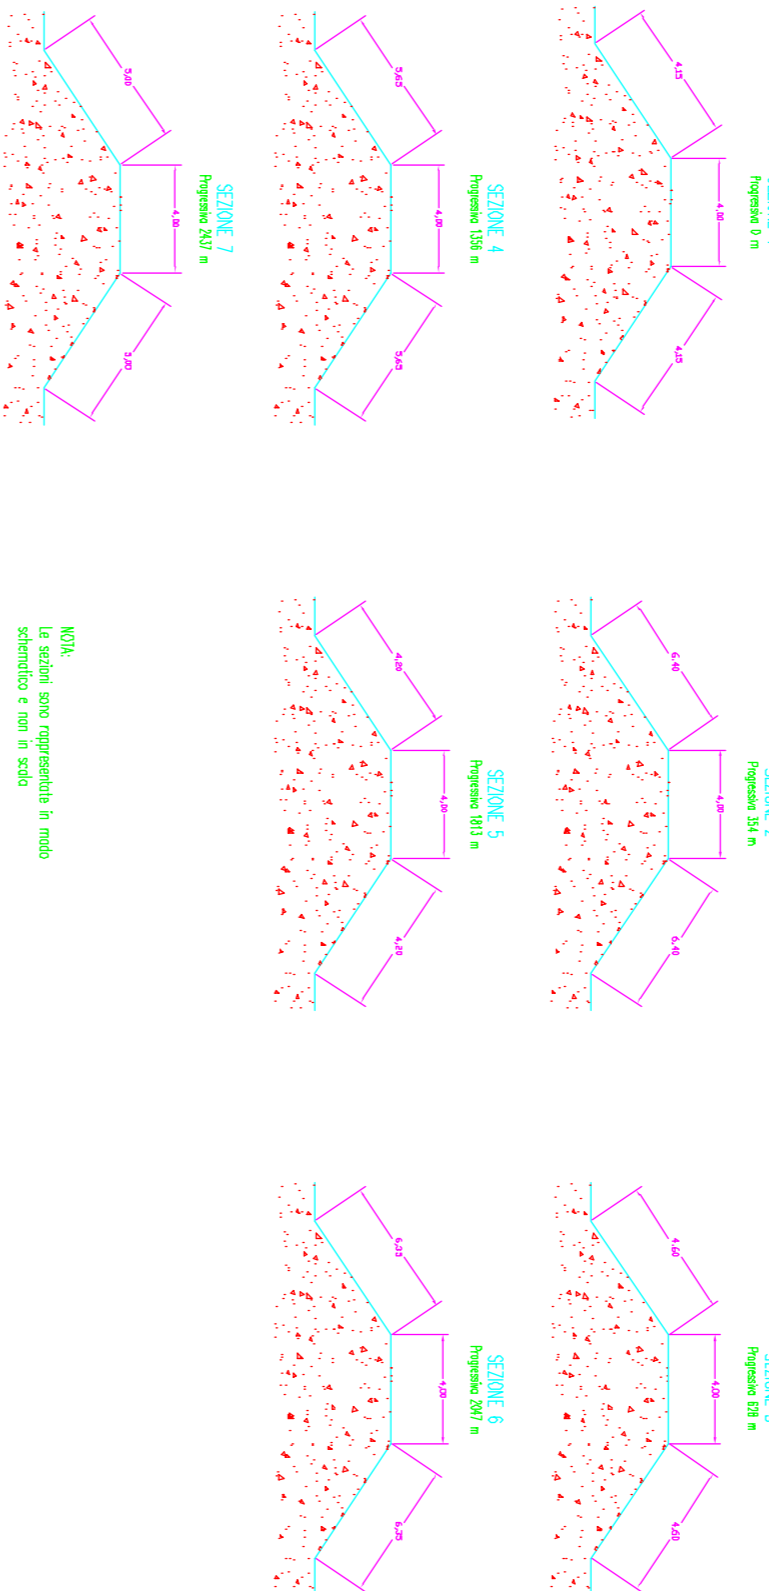

DORA RIPARIA – SPONDA SINISTRA IN BORGOE DI SUSÀ A MONTE DEL PONTE

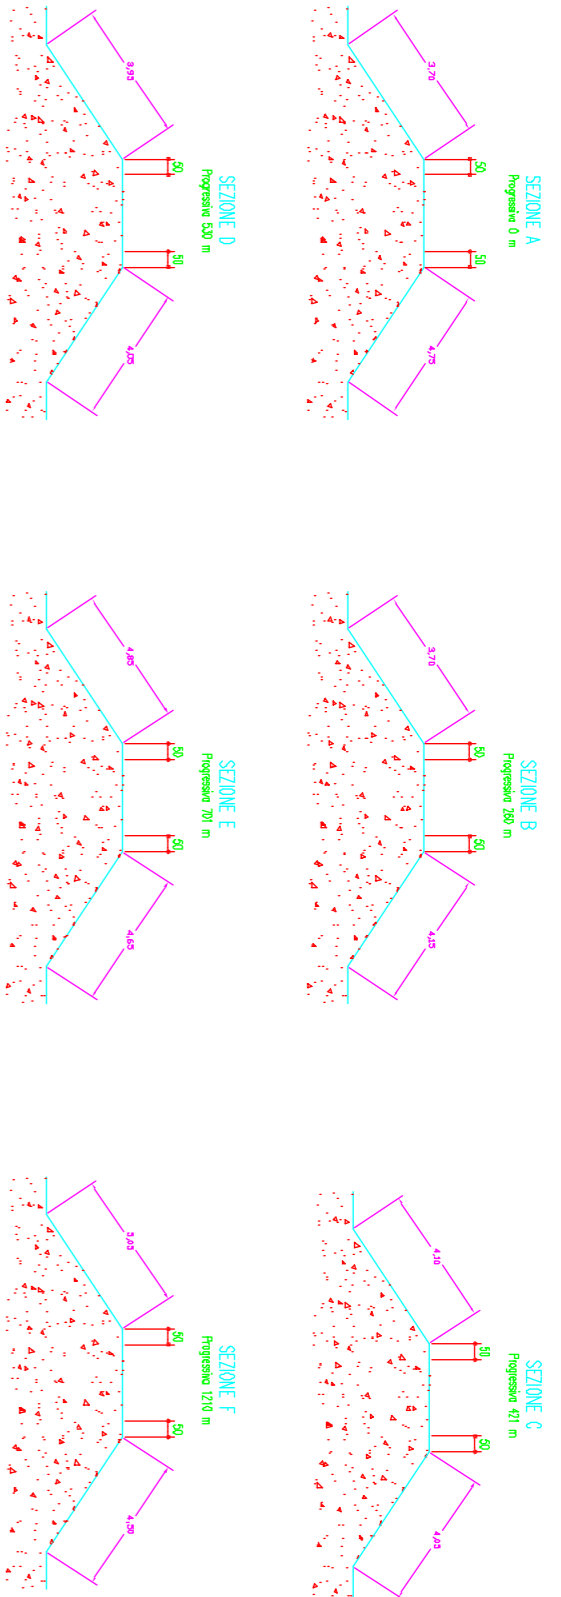

DORA RIPARIA – SPONDA SINISTRA IN BORGOE DI SUSÀ A VALLE DEL PONTE

