


SAN MAURO DESTRA



NOTA:
Le sezioni sono rappresentate in modo schematico

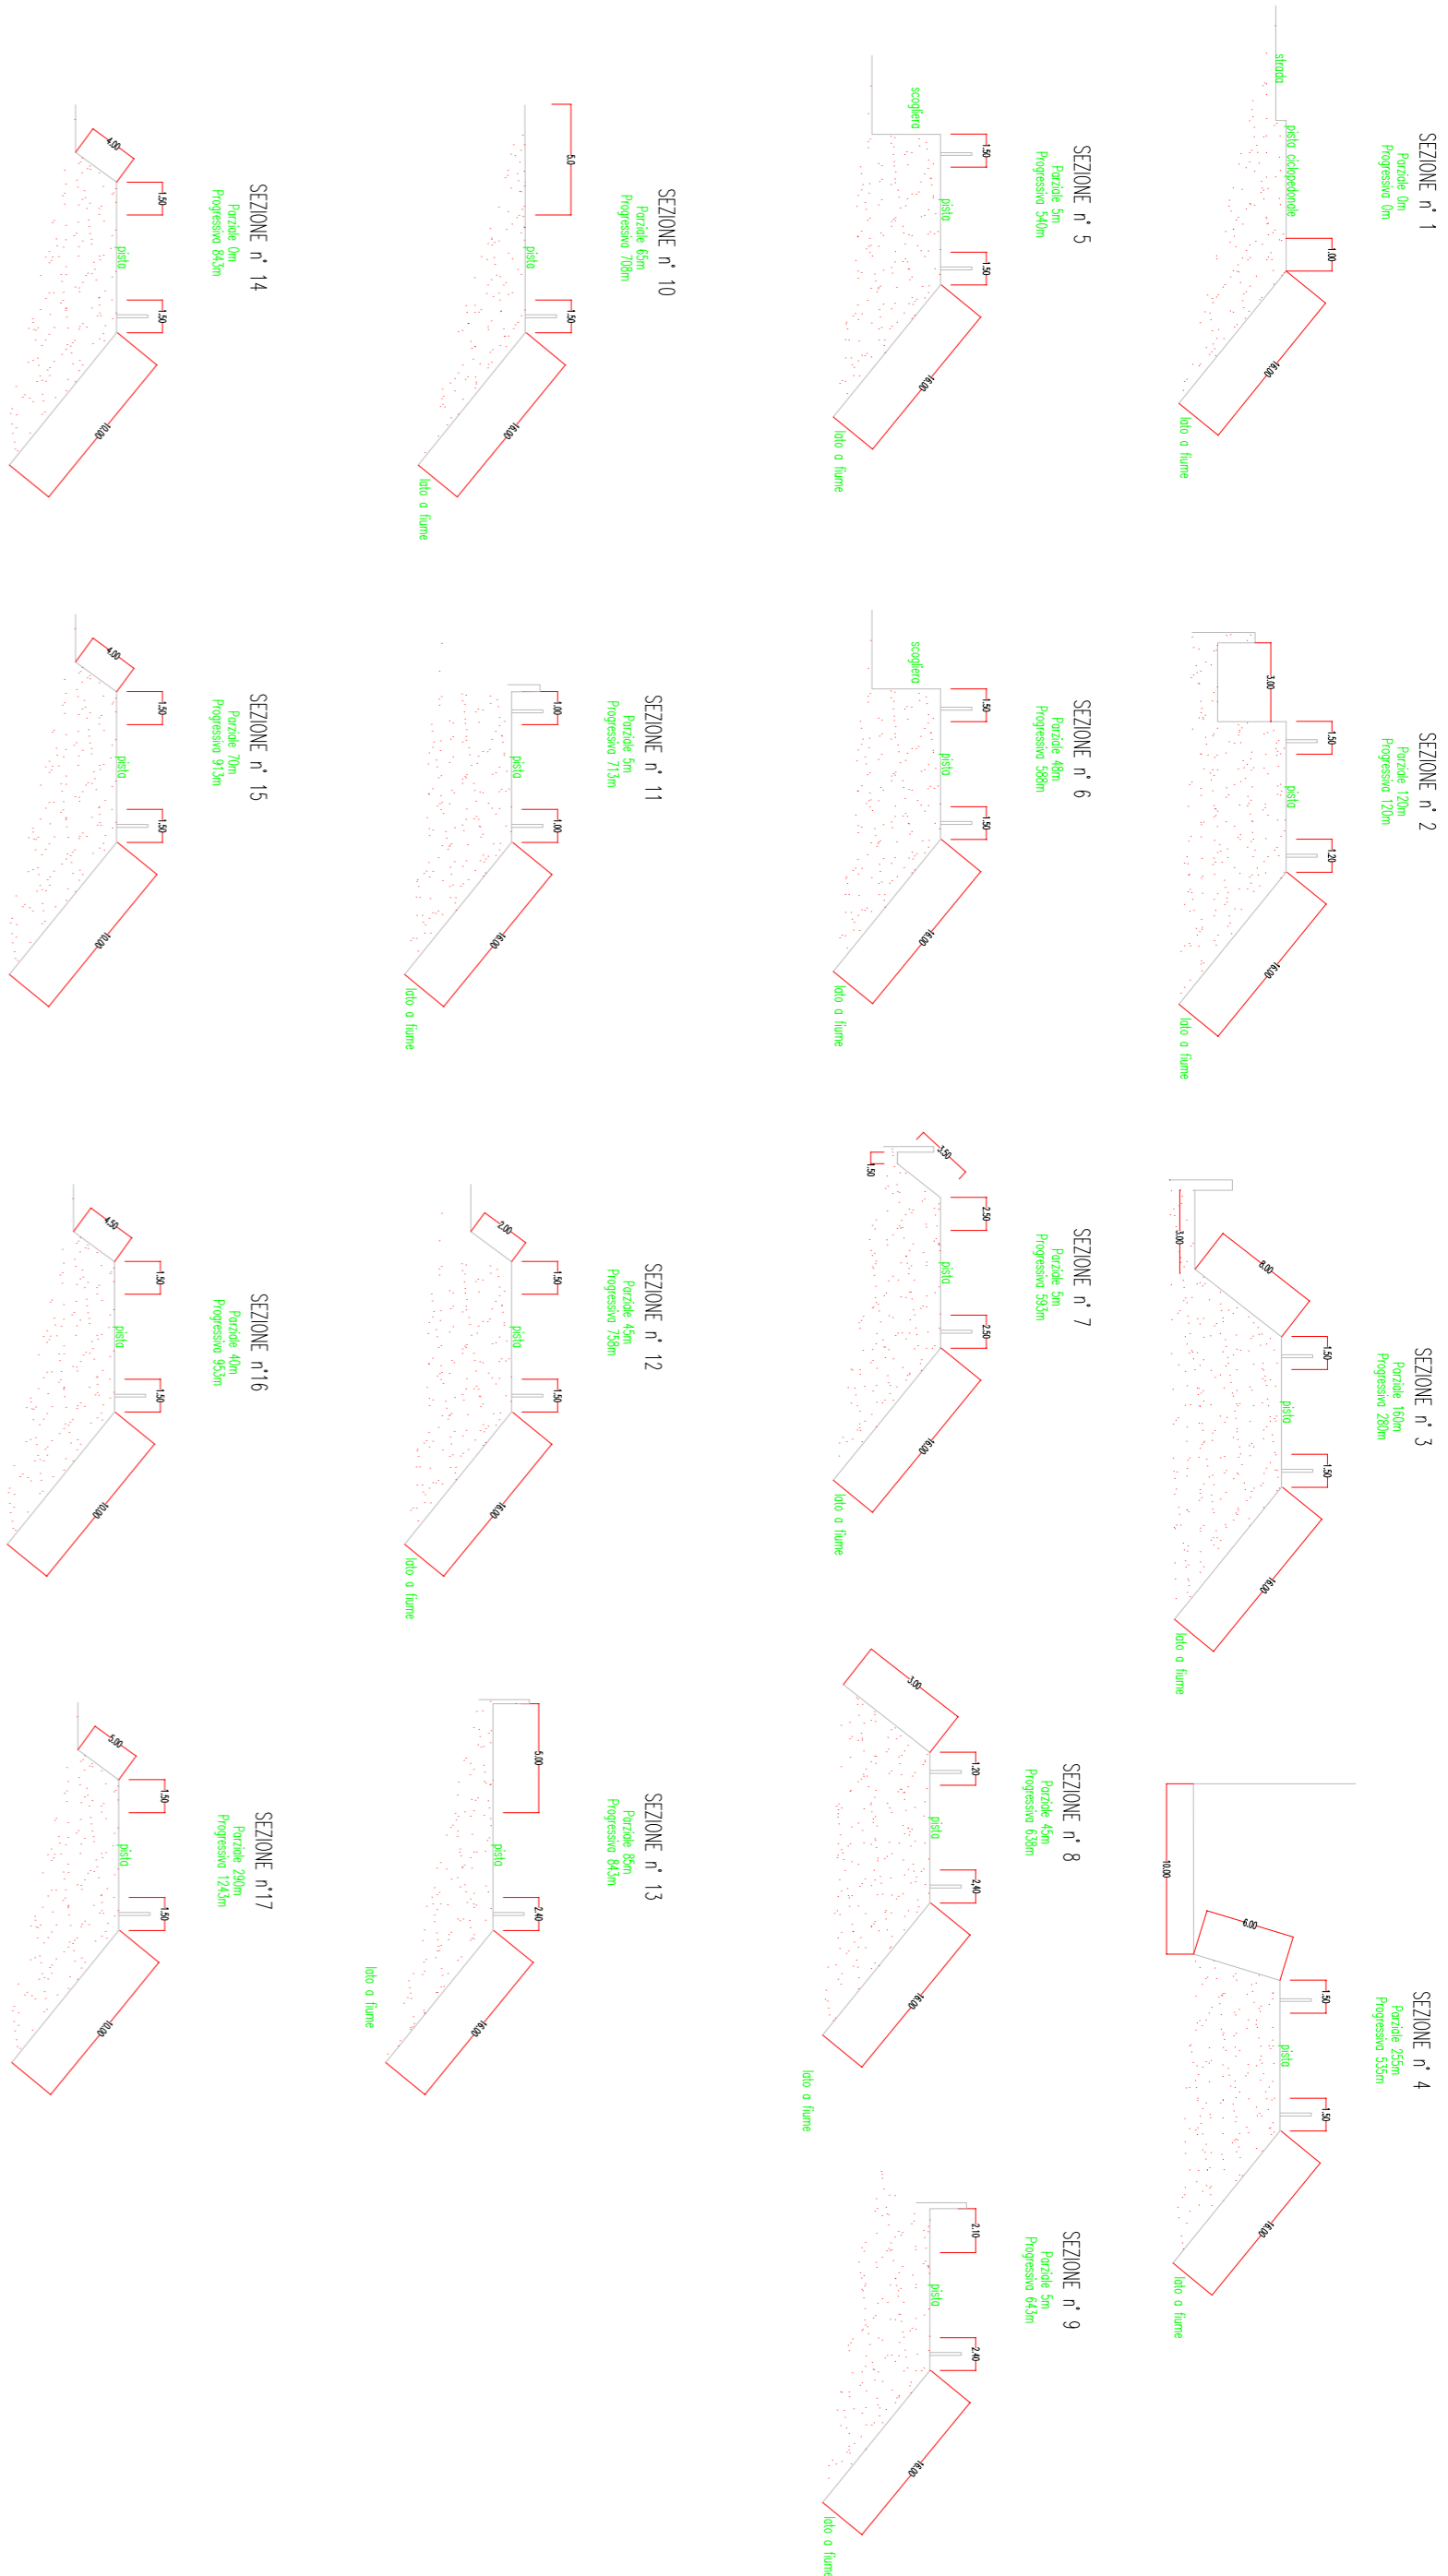

LEGENDA

- Argini
- Viabilità per accesso agli argini

LAVORAZIONI

- Sfalcio meccanico di vegetazione eterogenea prevalentemente erbacea da eseguire fino al piede dei manufatti arginali a lato campagna, lato fiume e in sommità;
- Sfalcio effettuato a mano tra la sezione n. 1 e n.4 a causa della presenza di ponticelli in legno che non supportano il peso delle macchine sfalciatrici.



Fiumi Po, Sangone, Dora Riparia, Stura di Lanzo, Ceronda, Malone, Orco, Dora Baltea, Chiusella, Leone, Ribes

LAVORI DI MANUTENZIONE
(TO-E-169-M). LOTTO II. LAVORI DI MANUTENZIONE DELLE OPERE IDRAULICHE E DEI CORSI D'ACQUA DI COMPETENZA DELLA DIREZIONE TERRITORIALE IDROGRAFICA PIEMONTE OCCIDENTALE
Ufficio Operativo di Torino

ELABORATO: Argini di San Mauro
SCALA: 1:5.000
ALLEGATO: San Mauro

REV.	DESCRIZIONE	DATA	REDAZIONE	VERIFICA
00				
01				
02				
03				

REDATTORI ing. SERRITELLA Sara

Visto: Il Responsabile del Procedimento
ing. Anna Maria FACIPIERI

documento file:	scala	comuni	provincia	sono disegno	progetto	revisione	documento	tipo
		VARI	TOA/C	VARI	MAN	0		dwg