CHIAVICA ZANGRANDI -
ADEGUAMENTO DEL MANUFATTO CHIAVICA ALLA NUOVA QUOTA DI SOMMITA' ARGINALE.

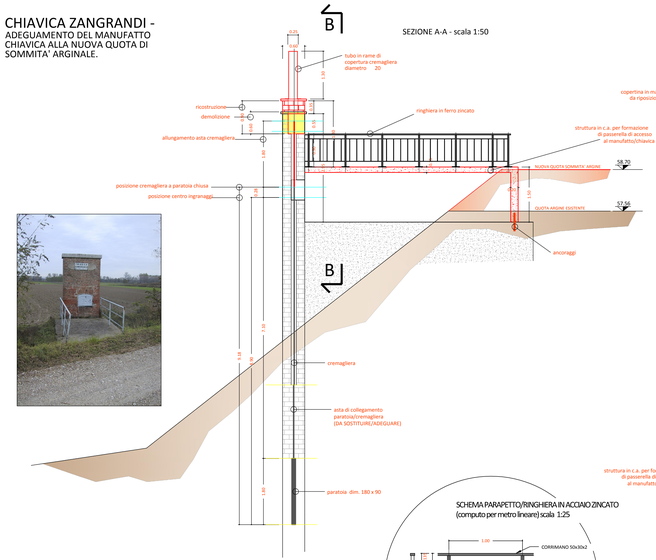

SEZIONE A-A - scala 1:50

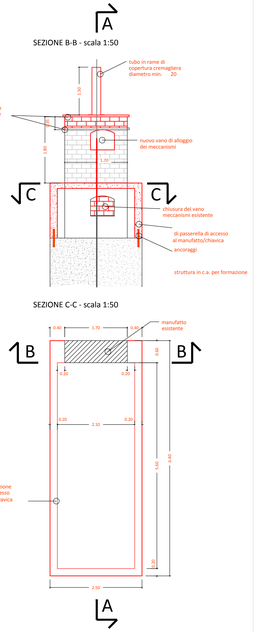

SEZIONE B-B - scala 1:50

SEZIONE C-C - scala 1:50

FIANCHI/ERA/PARAPETTO - COMPUTO PER METRO LINEARE						
elemento	n° elementi	unità misura	dimensioni elemento	quantità m	peso kg/m	peso kg
INCIVANTI	1	m		0.86	0.86	3.5	3.01
CORRIMANO 50x30x3	1	m		1.00	1.00	2.39	2.39
PIATTO 20x8	2	m		0.96	1.92	1.26	2.42
QUADROTTO 10x10	5	m		0.61	3.05	0.81	2.47
PIASTRA 180X100X10	2	cad.			1	0.78	0.78
						scrimano kg	11.07
						SOMMANO KG	**11.41**

SCHEMA PARAPETTO/RINGHIERA IN ACCIAIO ZINCATO
(computo per metro lineare) scala 1:25

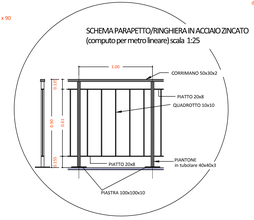

N.B. : L'armatura del manufatto in c.a. viene computata in 40 kg/mc

CHIAVICA ZANGRANDI - ADEGUAMENTO DEL CUNICOLO LATO CAMPAGNA ALLA NUOVA SAGOMA ARGINALE

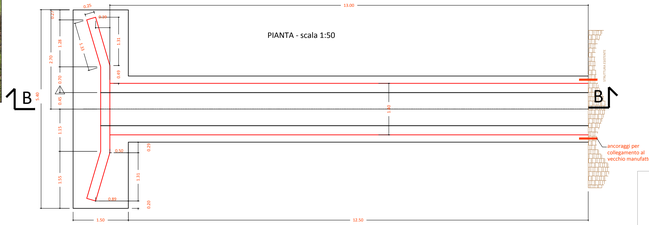

PIANTA - scala 1:50

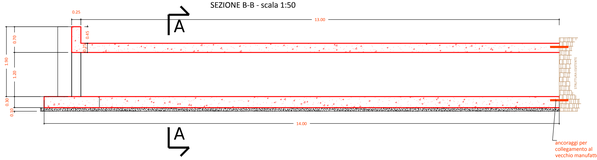

SEZIONE B-B - scala 1:50

SEZIONE A-A
scala 1:50

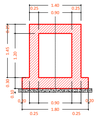

VISTA FRONTALE NUOVA STRUTTURA
DI IMBOCCO CUNICOLO

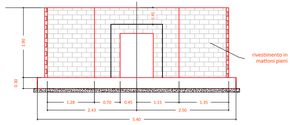

SCHEMA ARMATURA TIPO

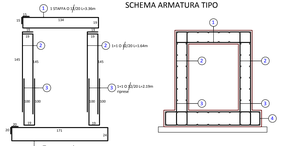

N.B. : armatura longitudinale corrente Ø16/10

N.B. : L'armatura del manufatto in c.a. viene computata in 40 kg/mc

SCAVO A SEZIONE OBBLIGATA - SEZIONI scala 1:50

SEZIONE 1-1
VALE 7.50 m - Superficie = 3.00 mq/m

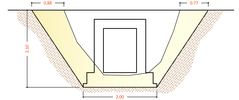

SEZIONE 2-2
VALE 5.00 m - Superficie = 7.20 mq/m

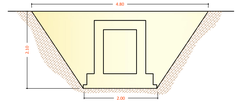

SEZIONE 3-3
VALE 2.5 m - Superficie = 14.30 mq/m

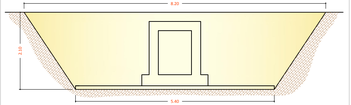

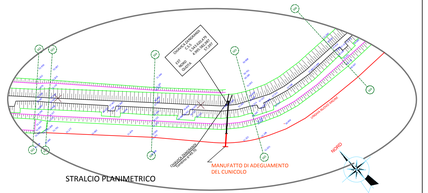

STRALCIO PLANIMETRICO

AIPo
Agenzia Interregionale per il fiume Po

UFFICIO OPERATIVO DI PIACENZA

Opere idrauliche di 2ª Categoria - R.D. n.3598 dell'11.02.1867

PC-E-796 – LAVORI DI RIALZO E RINGROSSO DELL'ARGINATURA MAESTRA IN DESTRA DEL FIUME PO, NEL SECONDO COMPRENSORIO DEL CIRCONDARIO IDRAULICO DELLA PROVINCIA DI PIACENZA, NEL TERRITORIO DEI COMUNI DI ROTTOFRENO E CALENDASCO - PROVINCIA DI PIACENZA.
-da Fecalità Barattiera all'abitato di Roscone Cusani -

PROGETTO ESECUTIVO

Importo complessivo progetto : euro 2.578.623,96

ELABORATO:

ADEGUAMENTO CHIAVICA ZANGRANDI

ALLEGATO:

2.8

PROGETTISTI

L'INGEGNERE
Dott. Ing. Massimo Valenti

COLLABORATORI

FUNZIONARIO TECNICO
Geom. Marina Gnemmi

IL RESPONSABILE DEL PROCEDIMENTO

IL DIRIGENTE SERVIZIO TERRITORIALE
Dott. Ing. Antonio Lovisolo
Dott. Ing. Nicola Verghini

PROGETTO n. 674 DATA: 18.10.2016

REVISIONI

1	RECEPIMENTO RILIEVI DI VERIFICA PROGETTUALE	SETTEMBRE 2017
2		
3		