



Sviluppo dell'opera di difesa spondale in massi

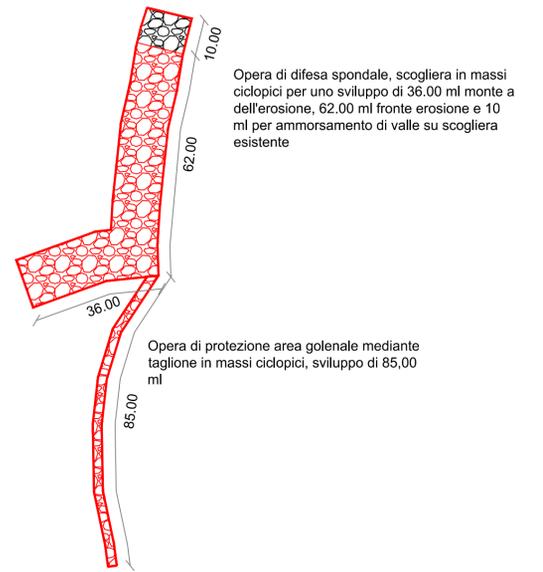

LEGENDA

- SCOGIERA IN MASSI SVILUPPO ML 108.00
- SCOGIERA IN MASSI CON RIMANEGGIAMENTO DIFESA SPONDALE ESISTENTE ML 10.00
- AREE SCAVO DI SBANCAMENTO
- AREE DI IMBOTTIMENTO
- SAVANELLA SVILUPPO ML 596.00
- PISTA DI CANTIERE
- ACQUA RILEVATA CON RILIEVO

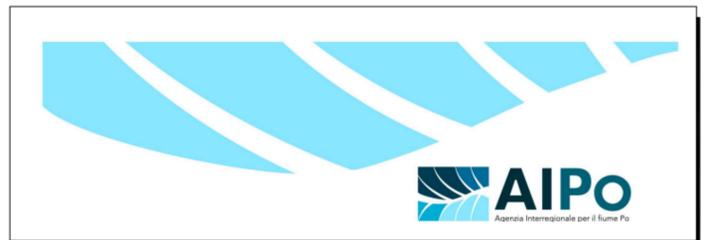

Ufficio Operativo di Alessandria
OPERE IDRAULICHE DI 3^a CATEGORIA
TORRENTE ORBA

ESECUTIVO
 (AL-E-1779) - REALIZZAZIONE DIFESA SPONDALE A PROTEZIONE DELL'OPERA ARGINALE IN SPONDA DX DEL TORRENTE ORBA IN COMUNE DI BOSCO MARENGO (AL) - 1^a LOTTO
 COD. INT. AMM.NE: AL-2012-006 - CUP: B17B14000010001

ELABORATO:
Planimetria di progetto su DTM

SCALA:
1:500

ALLEGATO:
4.2.3

REV.	DESCRIZIONE	DATA	REDAZIONE	VERIFICA
00	PRIMA EMISSIONE	luglio 2018	L. VATTIMO	G. FOGGIATO
01				
02				
03				

GRUPPO DI PROGETTAZIONE
 PROGETTISTA: Ing. Luigi VATTIMO *lv*
 COLLABORATORI: Geom. Fulvio FOGLIACCO *FF*
 Geom. Giacomo NEZZI *GN*
 I.I. Daniele SANGUINETTI *DS*
 I.I. Riccardo BRUNO *RB*

Visto: Il Responsabile del Progettamento
 Dott. Ing. Carlo COSSIGNANI *CC*

PERIZIA N.
3328
 DATA:
11.06.2015