




Comune di Bosco Marengo  
Foglio 2

Scala originale 1: 2000  
Dimensione cornice: 1940,00 x 1380,00 m



 Area occupazione temporanea

Comune di Bosco Marengo  
Foglio 2  
Mappale 4  
Superficie occupazione temporanea mq 2.760,00  
Mappale 5  
Superficie occupazione temporanea mq 385,00  
sommano mq 3.145,00

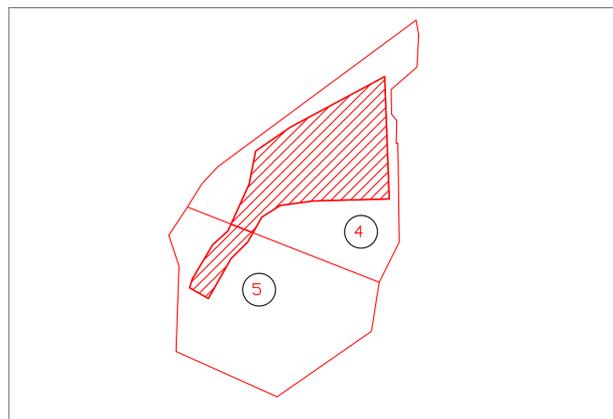


Comune di Casal Cermelli  
Foglio 10

Scala originale 1: 2000  
Dimensione cornice: 1940,00 x 1380,00 m



 Area occupazione temporanea

Comune di Casal Cermelli  
Foglio 10  
Mappale 16  
Superficie occupazione temporanea mq 1.000,00

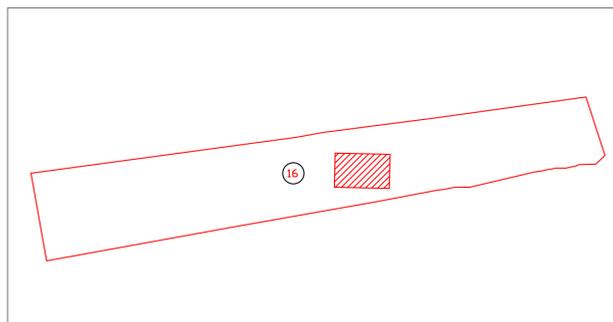

Ufficio Operativo di Alessandria  
OPERE IDRAULICHE DI 3<sup>^</sup> CATEGORIA  
TORRENTE ORBA

**ESECUTIVO**  
(AL-E-1779) - REALIZZAZIONE DIFESA SPONDALE A PROTEZIONE DELL'OPERA ARGINALE  
IN SPONDA DX DEL TORRENTE ORBA IN COMUNE DI BOSCO MARENGO (AL) - 1<sup>^</sup> LOTTO  
COD. INT. AMM.NE: AL-2012-006 - CUP: B17B14000010001

ELABORATO:  
Planimetria "Aree occupazione temporanea"

SCALA:  
1:200

ALLEGATO:  
4.8

REV.	DESCRIZIONE	DATA	REDAZIONE	VERIFICA
00	PRIMA EMISSIONE	luglio 2018	L. VATTIMO	G. NEZZO
01				
02				
03				

GRUPPO DI PROGETTAZIONE

PROGETTISTA: Ing. Luigi VATTIMO  
COLLABORATORI: Geom. Fulvio FOGLIACCO  
Geom. Giacomo NEZZO  
I.I. Daniele SANGUIN  
I.I. Riccardo BRUNO

Visto: Il Responsabile del Procedimento  
Dott. Ing. Carlo GUSMANI

PERIZIA N.

3328

DATA:

11.06.2015