


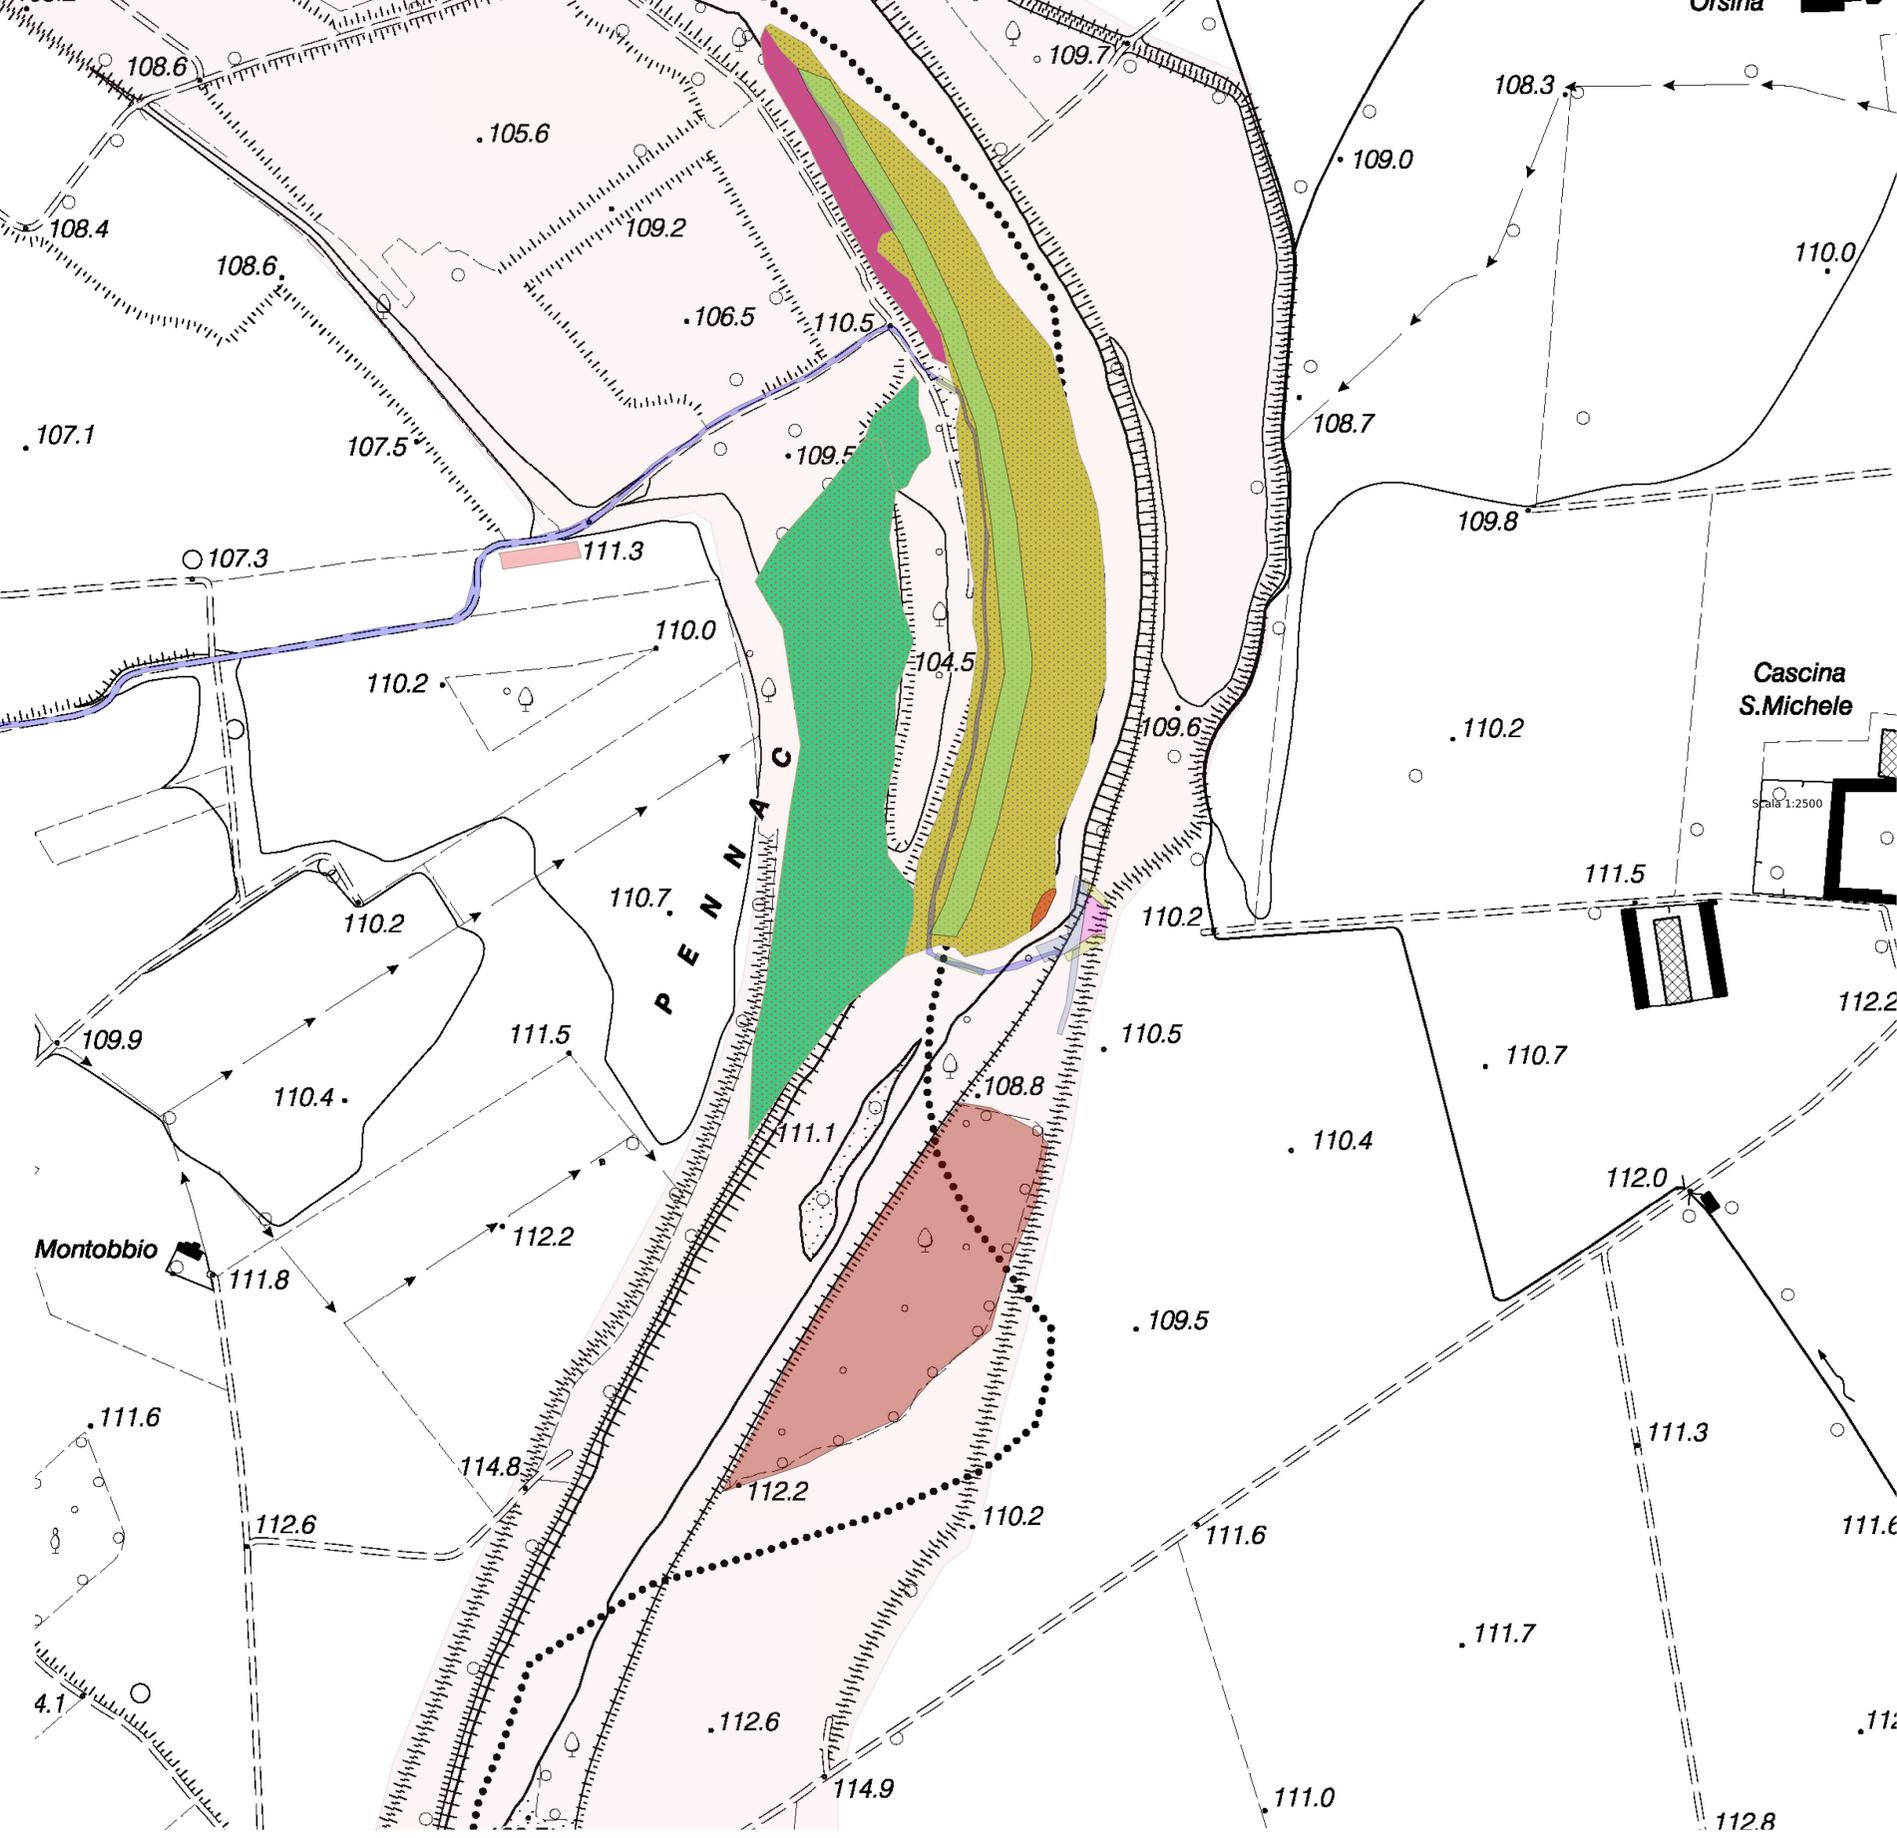

- Legenda**
- Area di imbottimento
  - Scogliera di nuova realizzazione
  - Disboscamento
  - Area di occupazione temporanea
  - Guado
  - Viabilità di cantiere
  - Savanella
  - Ricalibratura barra
  - Habitat
  - 3240-3250-3270
  - 6210
  - 91E0
  - Garzaia
  - ZSC-ZPS Riserva Naturale Parco



Ufficio Operativo di Alessandria  
OPERE IDRAULICHE DI 3^ CATEGORIA  
TORRENTE ORBA

DEFINITIVO  
(AL-E-1779) - REALIZZAZIONE DIFESA SP(AL-E-1779) - REALIZZAZIONE DIFESA SPONDALE A PROTEZIONE DELL'OPERA ARGINALE IN SPONDA DX DEL TORRENTE ORBA IN COMUNE DI BOSCO MARENCO (AL) - 1^ LOTTO  
COD. INT. AMM.NE: AL-2012-006 - CUP: B17B14000010001

ELABORATO: CARTA DELLE INTERFERENZE DELLE OPERE	SCALA: 1:2.500	ALLEGATO: 5.3.2
--	-------------------	--------------------

Integrazioni alla C.d.S.  
(rich. prot. n. 964 del 10/01/2017)  
Revisione Maggio 2017

Il Tecnico redattore  
Dott. Paolo Piovani

Visto: Il Responsabile del Procedimento  
Dott. Ing. Carlo BONDARELLI

Elaborato del progetto definitivo presentato in fase di valutazione della procedura di VIA e contestuale procedimento di valutazione di incidenza - mantenuto per completezza anche nel progetto esecutivo



Ufficio Operativo di Alessandria  
OPERE IDRAULICHE DI 3^ CATEGORIA  
TORRENTE ORBA

ESECUTIVO  
(AL-E-1779) - REALIZZAZIONE DIFESA SPONDALE A PROTEZIONE DELL'OPERA ARGINALE IN SPONDA DX DEL TORRENTE ORBA IN COMUNE DI BOSCO MARENCO (AL) - 1^ LOTTO  
COD. INT. AMM.NE: AL-2012-006 - CUP: B17B14000010001

ELABORATO: Carta delle interferenze delle opere		ALLEGATO: 5.3.2
--	--	--------------------

(elaborato progetto definitivo sottoposto a pronuncia compatibilità ambientale e valutazione incidenza)

Visto: Il Responsabile del Procedimento  
Dott. Ing. Carlo BONDARELLI