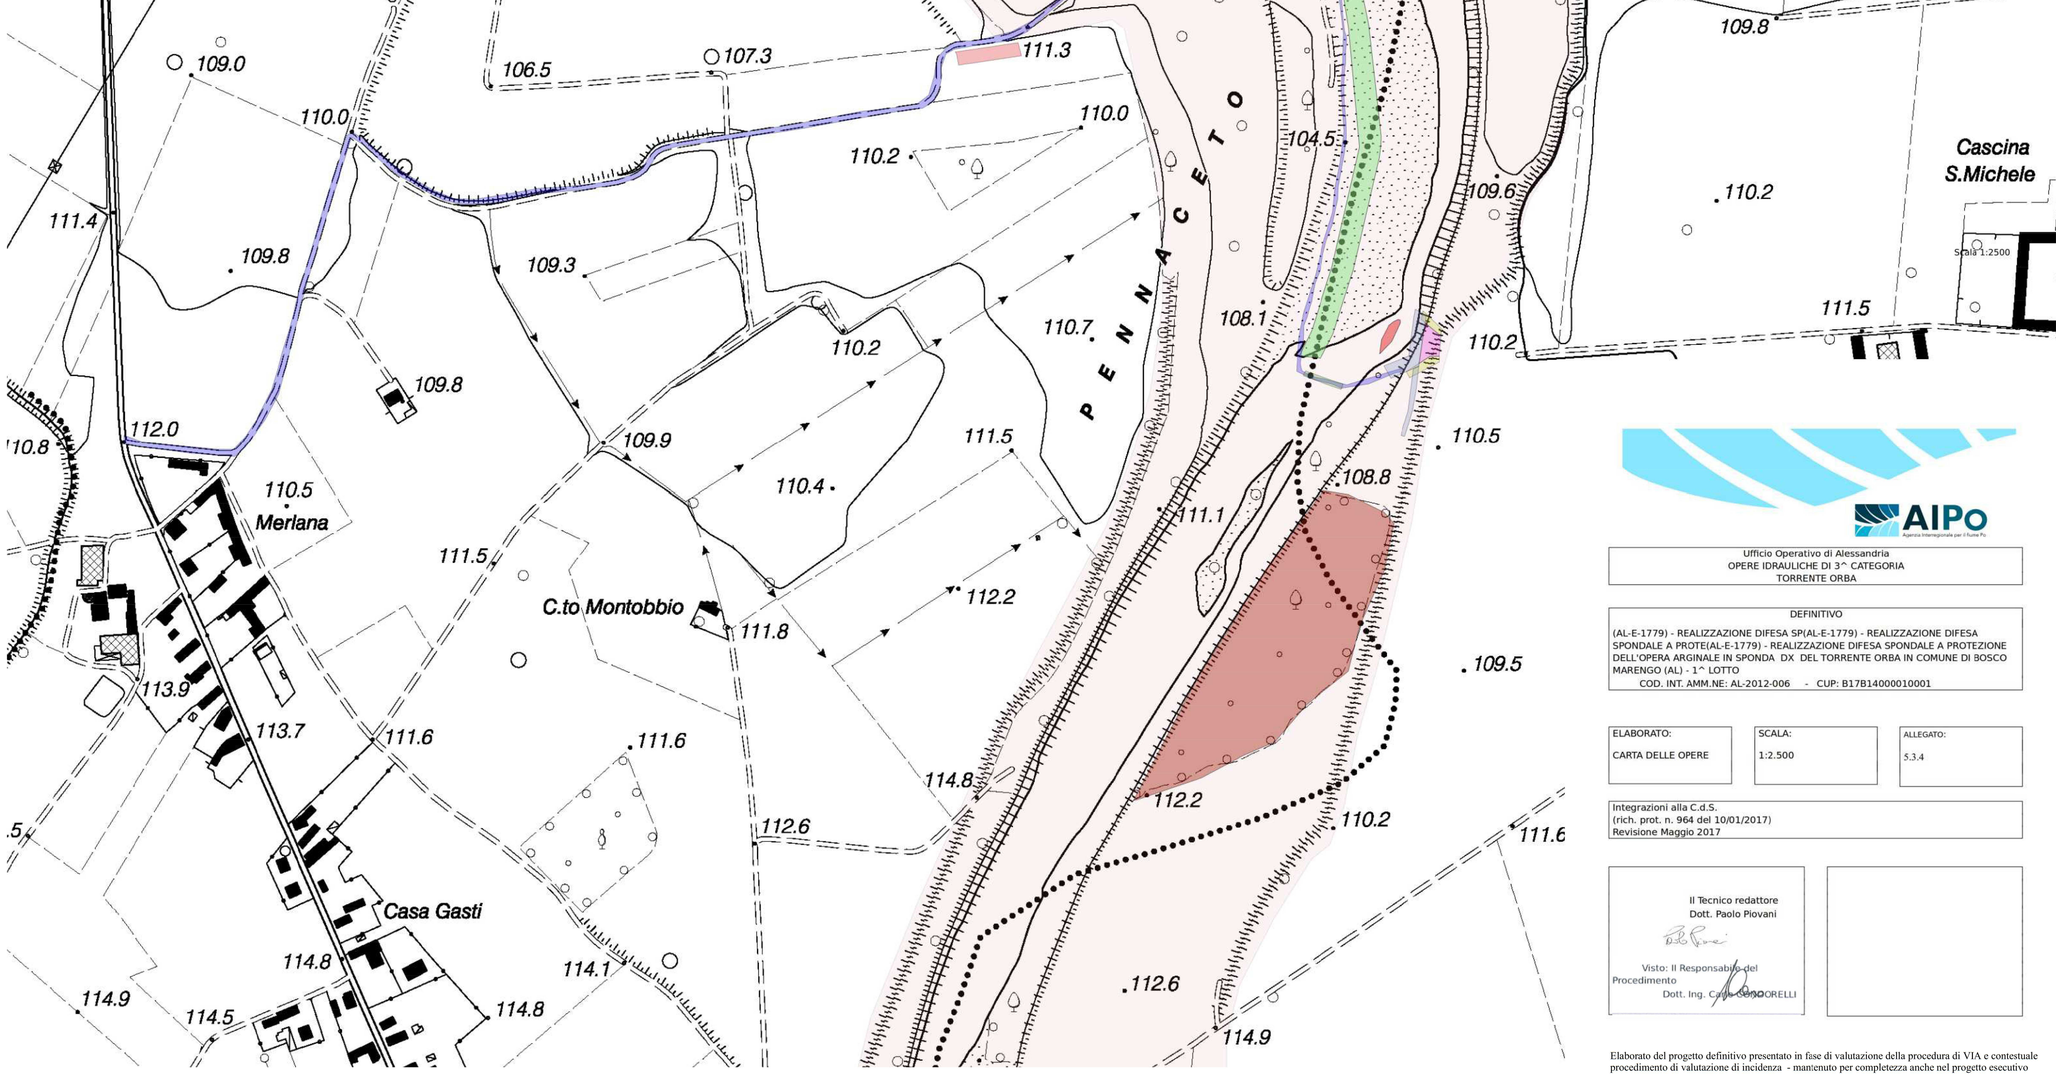

AIPo
Agenzia Interregionale per il fiume Po

Ufficio Operativo di Alessandria
OPERE IDRAULICHE DI 3^ CATEGORIA
TORRENTE ORBA

ESECUTIVO
(AL-E-1779) - REALIZZAZIONE DIFESA SPONDALE A PROTEZIONE DELL'OPERA ARGINALE IN SPONDA DX DEL TORRENTE ORBA IN COMUNE DI BOSCO MARENGO (AL) - 1^ LOTTO
COD. INT. AMM.NE: AL-2012-006 - CUP: B17B14000010001

ELABORATO:		ALLEGATO:
Carta delle opere		5.3.4

(elaborato progetto definitivo sottoposto a pronuncia compatibilità ambientale e valutazione incidenza)

Visto: Il Responsabile del Procedimento
Dott. Ing. Carlo GORELLI

AIPo
Agenzia Interregionale per il fiume Po

Ufficio Operativo di Alessandria
OPERE IDRAULICHE DI 3^ CATEGORIA
TORRENTE ORBA

DEFINITIVO
(AL-E-1779) - REALIZZAZIONE DIFESA SP(AL-E-1779) - REALIZZAZIONE DIFESA SPONDALE A PROTE(AL-E-1779) - REALIZZAZIONE DIFESA SPONDALE A PROTEZIONE DELL'OPERA ARGINALE IN SPONDA DX DEL TORRENTE ORBA IN COMUNE DI BOSCO MARENGO (AL) - 1^ LOTTO
COD. INT. AMM.NE: AL-2012-006 - CUP: B17B14000010001

ELABORATO:	SCALA:	ALLEGATO:
CARTA DELLE OPERE	1:2.500	5.3.4

Integrazioni alla C.d.S.
(rich. prot. n. 964 del 10/01/2017)
Revisione Maggio 2017

Il Tecnico redattore
Dott. Paolo Piovani

Visto: Il Responsabile del Procedimento
Dott. Ing. Carlo GORELLI

Elaborato del progetto definitivo presentato in fase di valutazione della procedura di VIA e contestuale procedimento di valutazione di incidenza - mantenuto per completezza anche nel progetto esecutivo