

Fiume ADDA - Comune di Pizzighettone (CR)
sponda dx idraulica - località 'Bosco Valentino'

LEGENDA

0 100 250 500m




LOCALIZZAZIONE INTERVENTO



ARGINATURA - località 'Bosco Valentino' lunghezza 2.500,00ml



MANUFATTO IDRAULICO

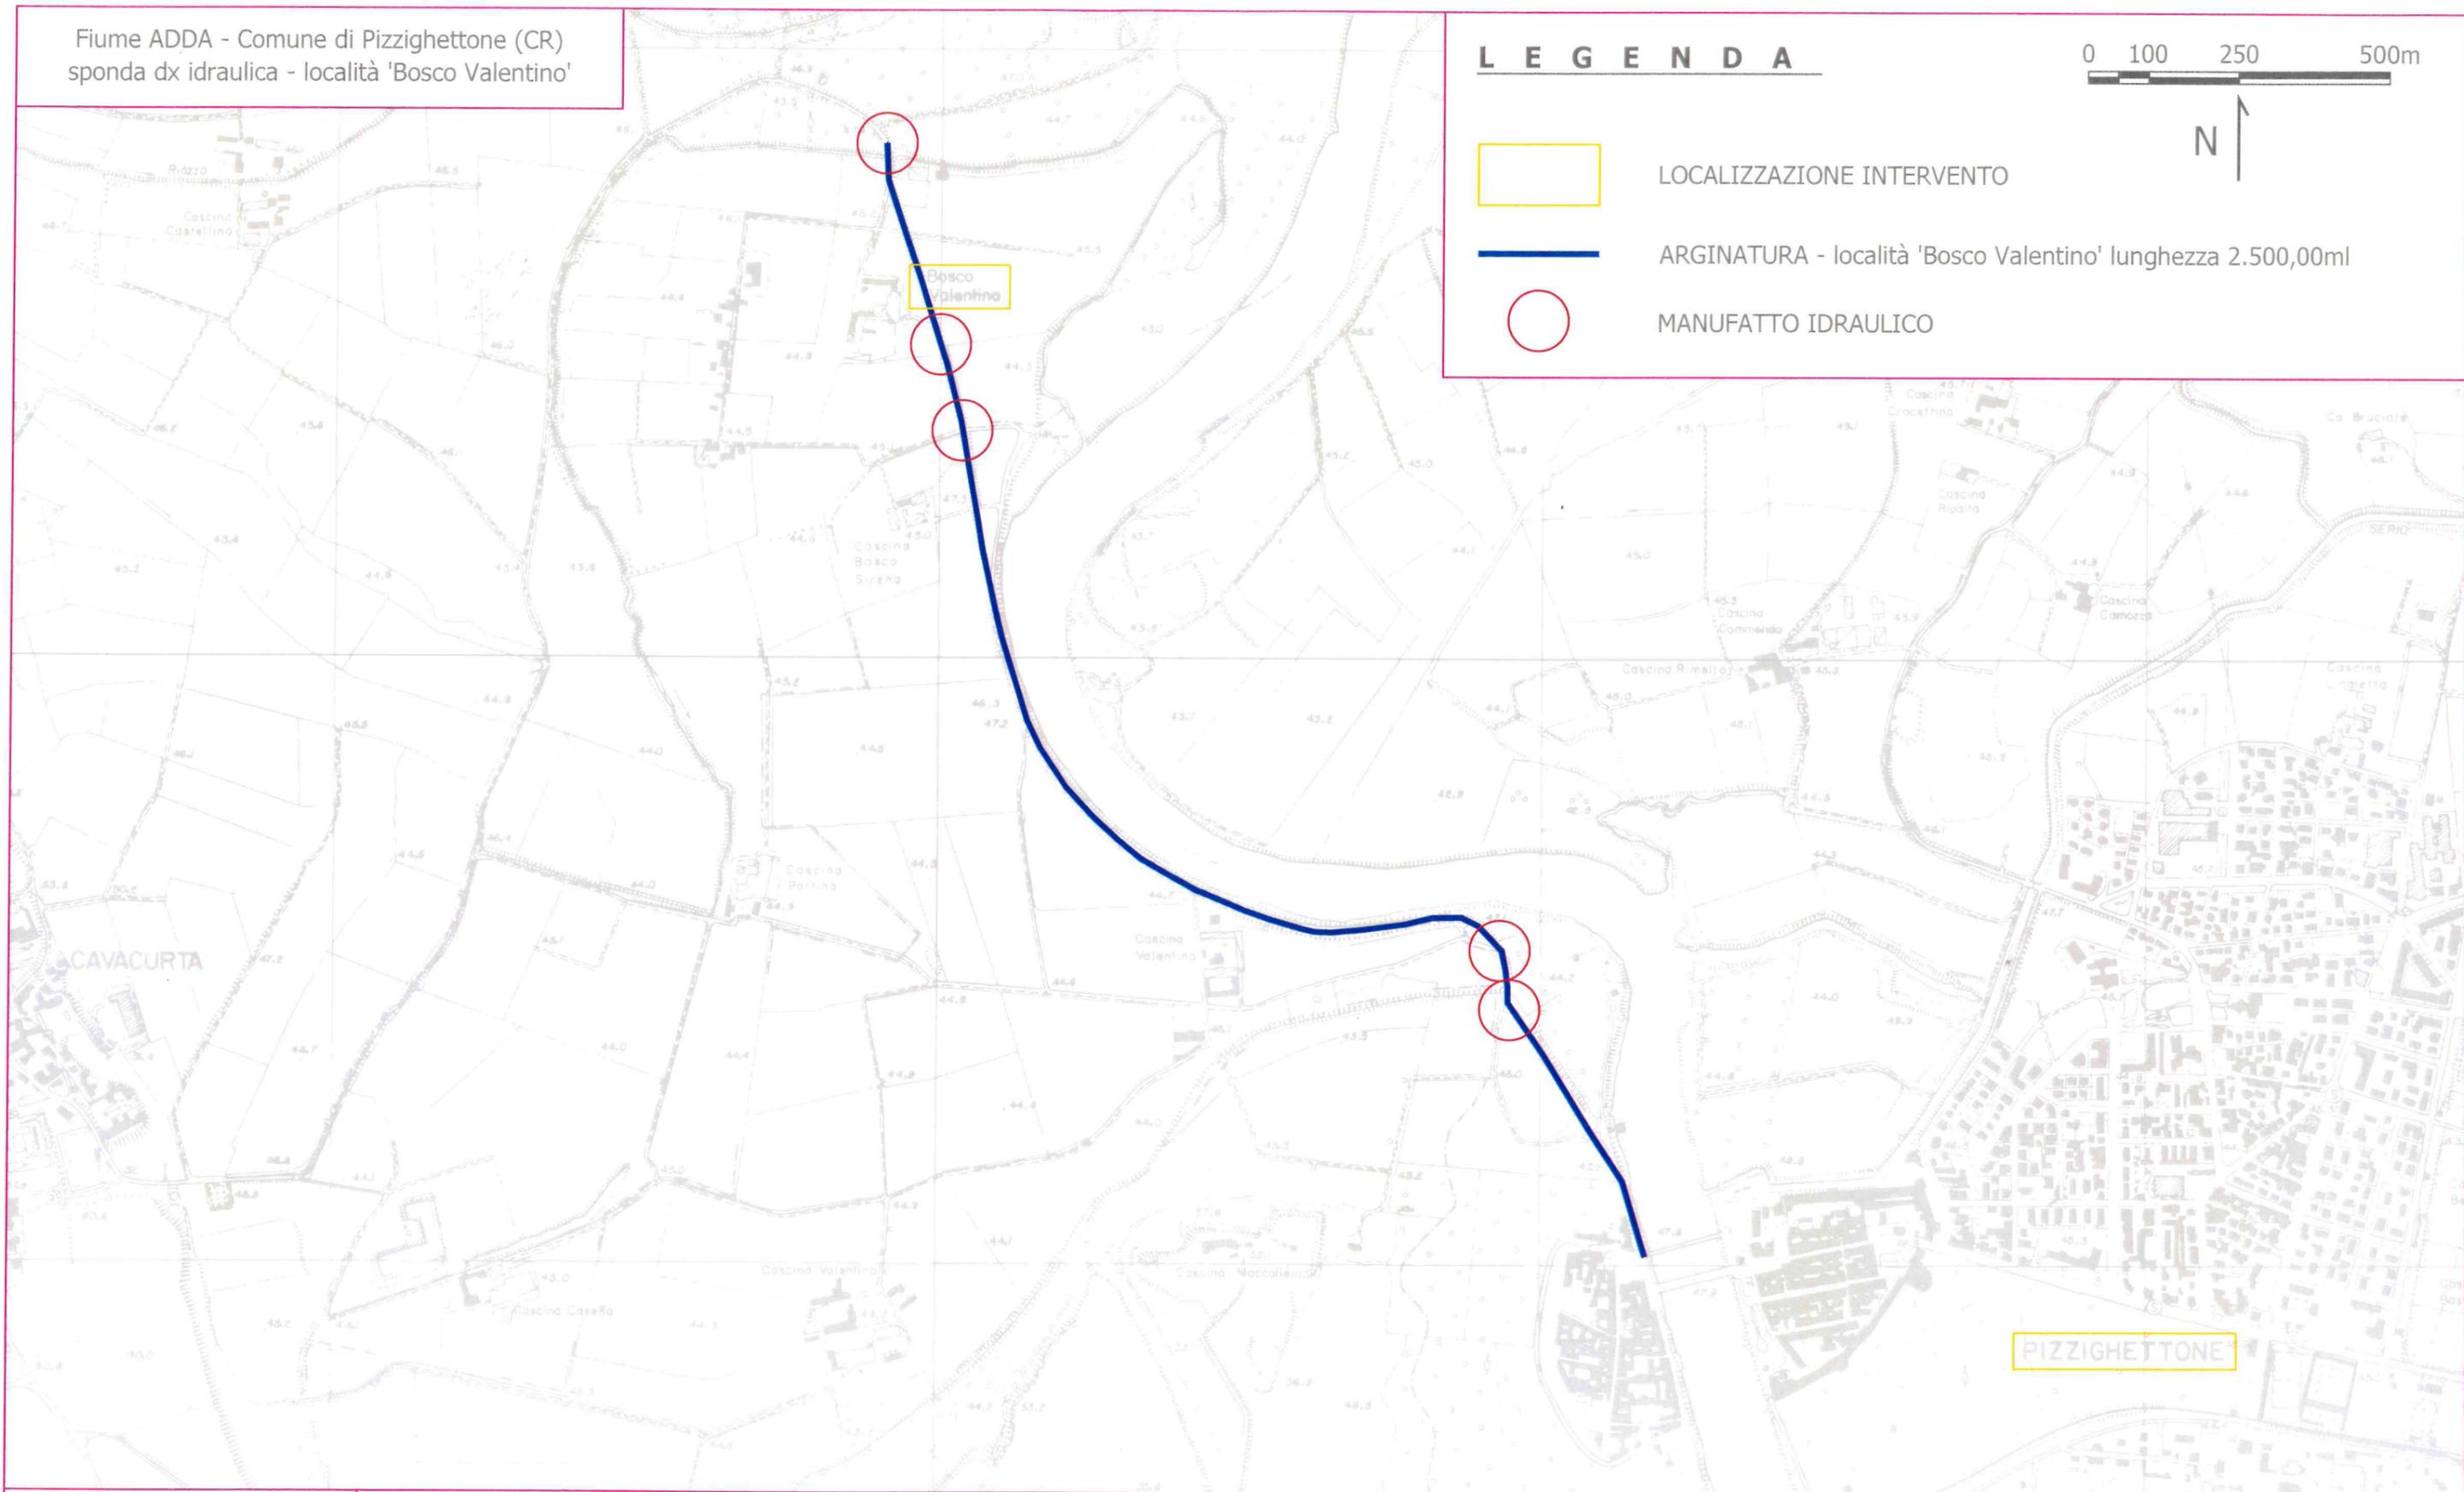

(CR-E-304/M)

ACCORDO QUADRO TRIENNALE PER LA MANUTENZIONE
ORDINARIA CORSI D'ACQUA E OO.II. DI COMPETENZA
DEL P.T.I. N. 2 DI CREMONA (CR-2019-2021)

RESPONSABILE DEL PROCEDIMENTO

IL DIRIGENTE
Ing. Ivano GALVANI

PROGETTISTI

F.E.T. Geom. Gianluigi SCARPINI

I.T. arch. Giuliano BERNI

elaborato

COROGRAFIA FIUME
ADDA COMUNE DI
PIZZIGHETTONE (CR)

data

file

scala disegni

1:10.000

tavola n.

01/08

Fiume ADDA - Comune di Casaleto Ceredano (CR)
sponda sx idraulica - località 'Persia'

LEGENDA

0 100 250 500m

N




LOCALIZZAZIONE INTERVENTO



ARGINATURA - località 'Persia' lunghezza 1.300,00ml



MANUFATTO IDRAULICO

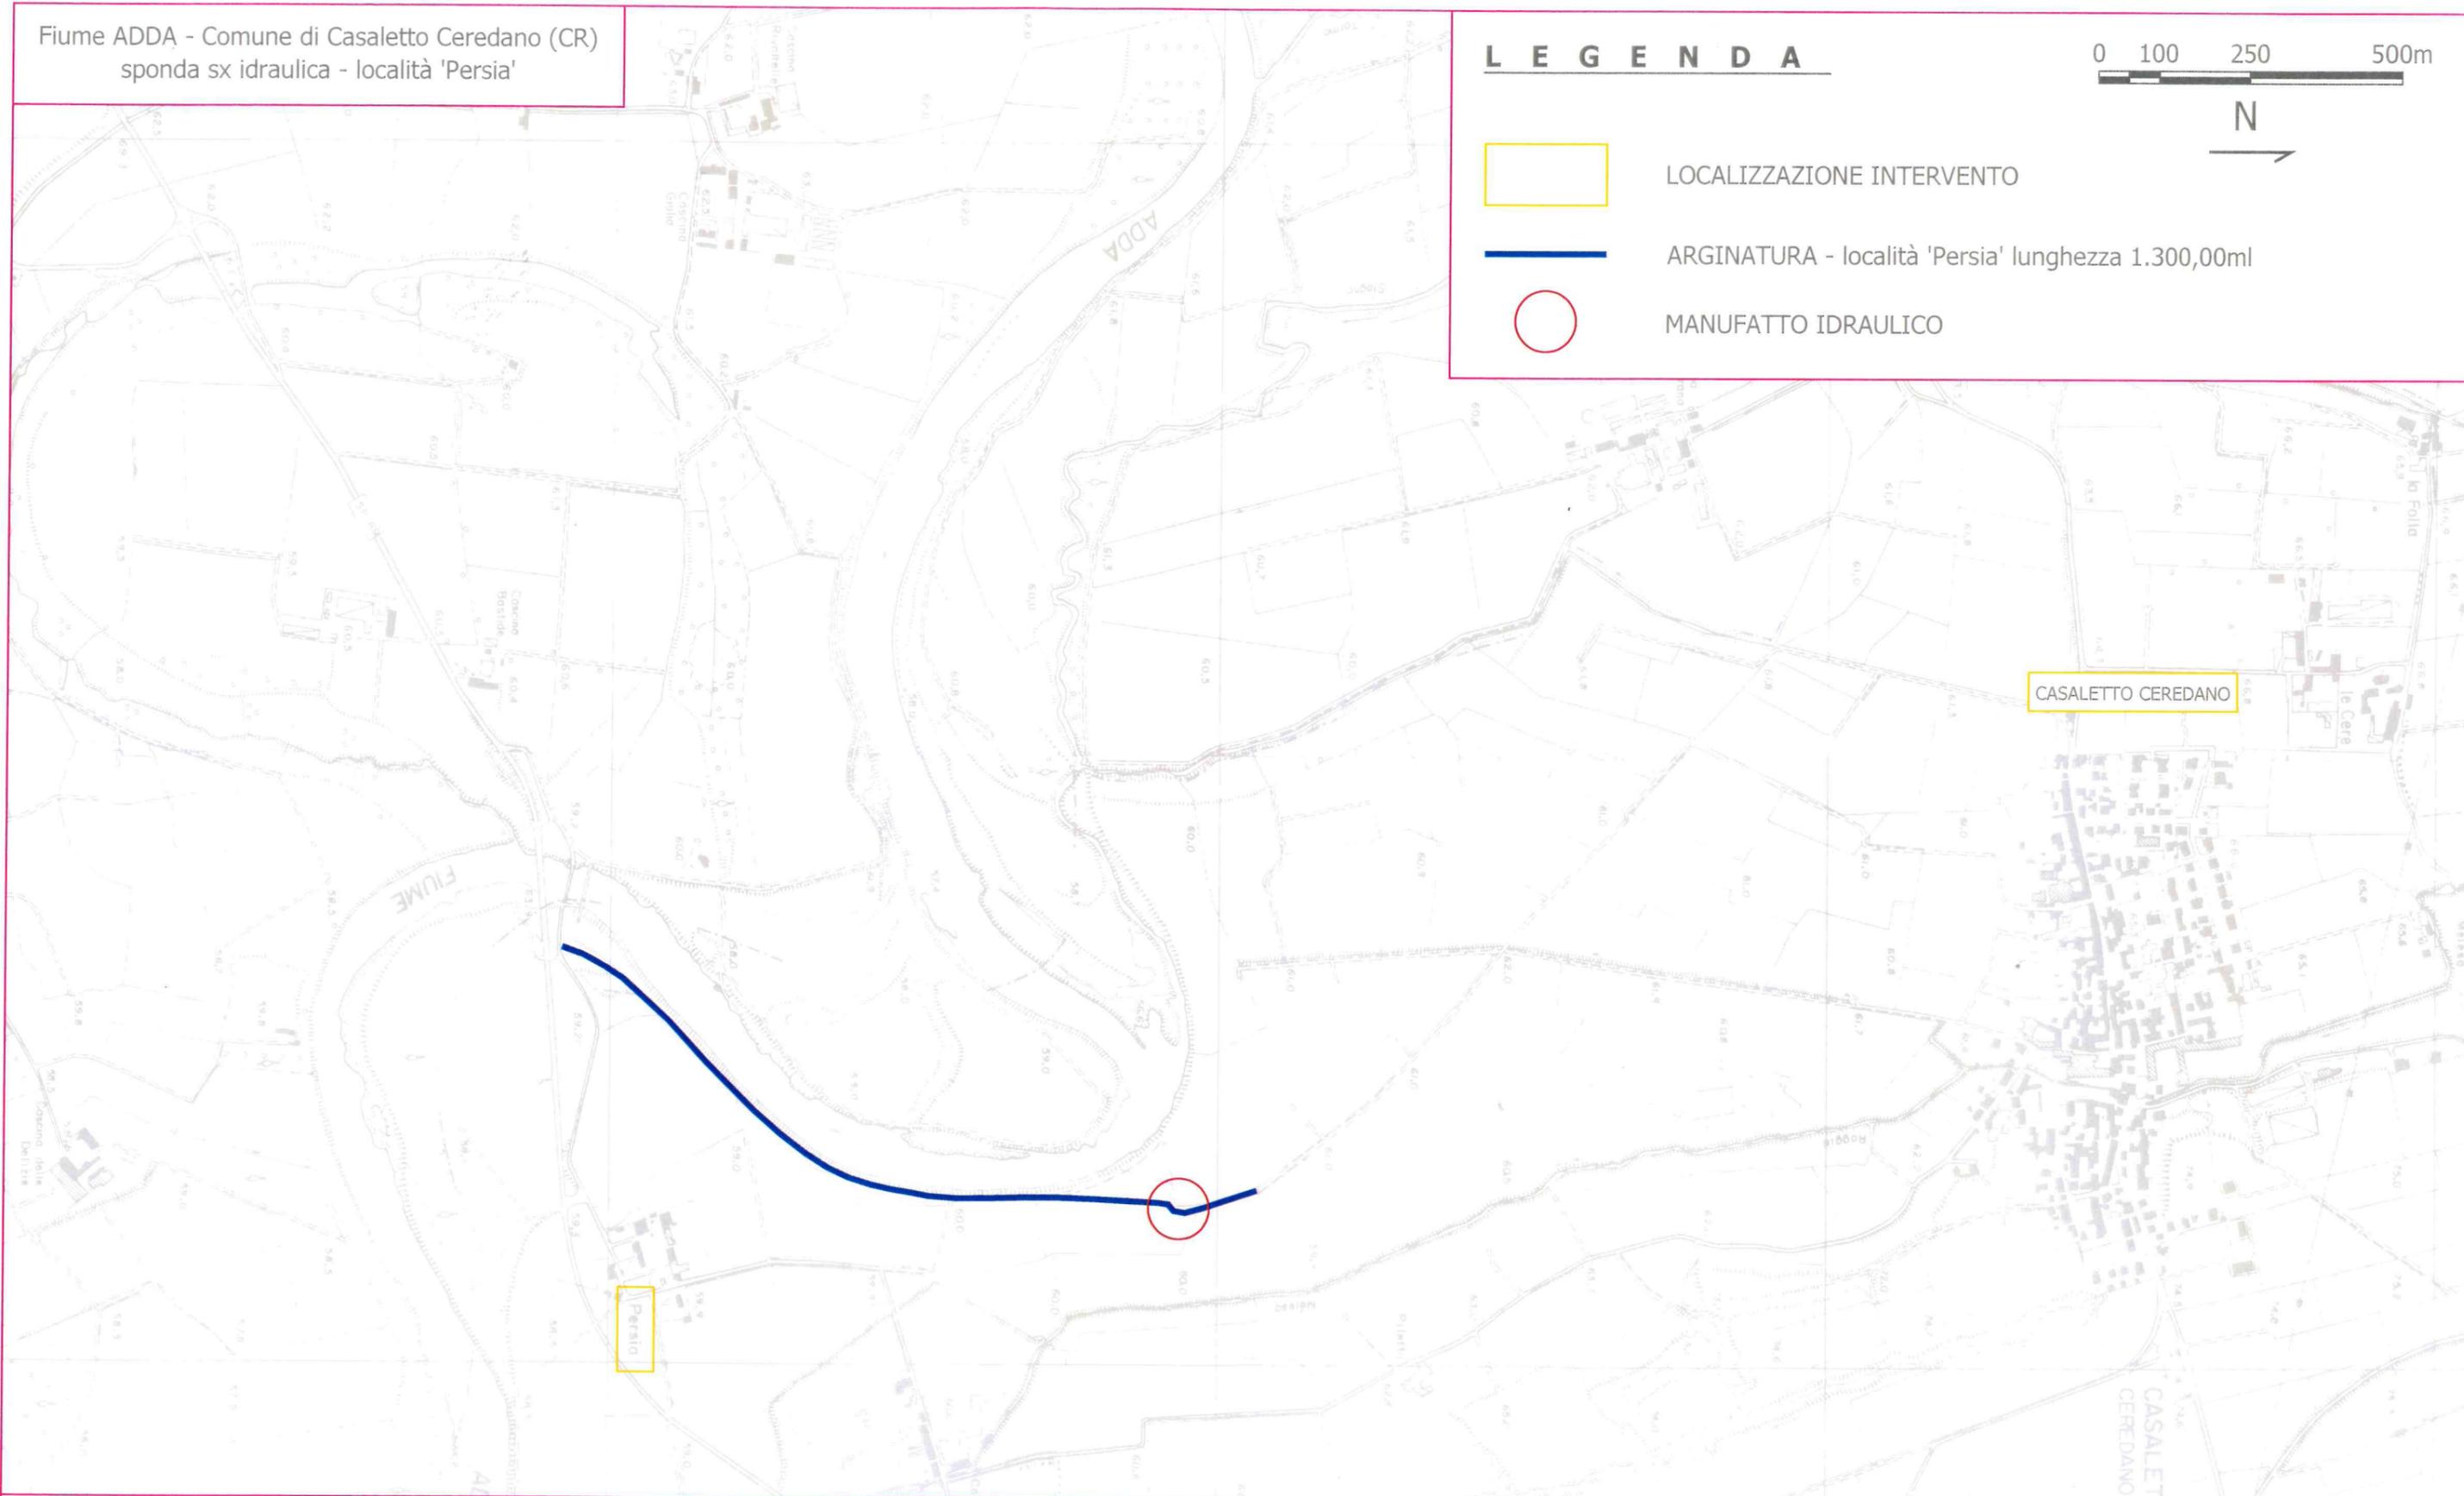

(CR-E-304/M)

ACCORDO QUADRO TRIENNALE PER LA MANUTENZIONE
ORDINARIA CORSI D'ACQUA E OO.II. DI COMPETENZA
DEL P.T.I. N. 2 DI CREMONA (CR-2019-2021)

RESPONSABILE DEL PROCEDIMENTO

IL DIRIGENTE
Ing. Ivano GALVANI

PROGETTISTI

F.E.T. Geom. Gianluigi SCARPINI

I.T. arch. Giuliano BERNI

elaborato
COROGRAFIA FIUME
ADDA COMUNE DI
CASALETTO CEREDANO (CR)

data

file


scala disegni

1:10.000

tavola n.

02/08

Fiume SERIO - Comune di Ghisalba (BG)
sponda sx idraulica - località 'Azienda f.lli Garattini'

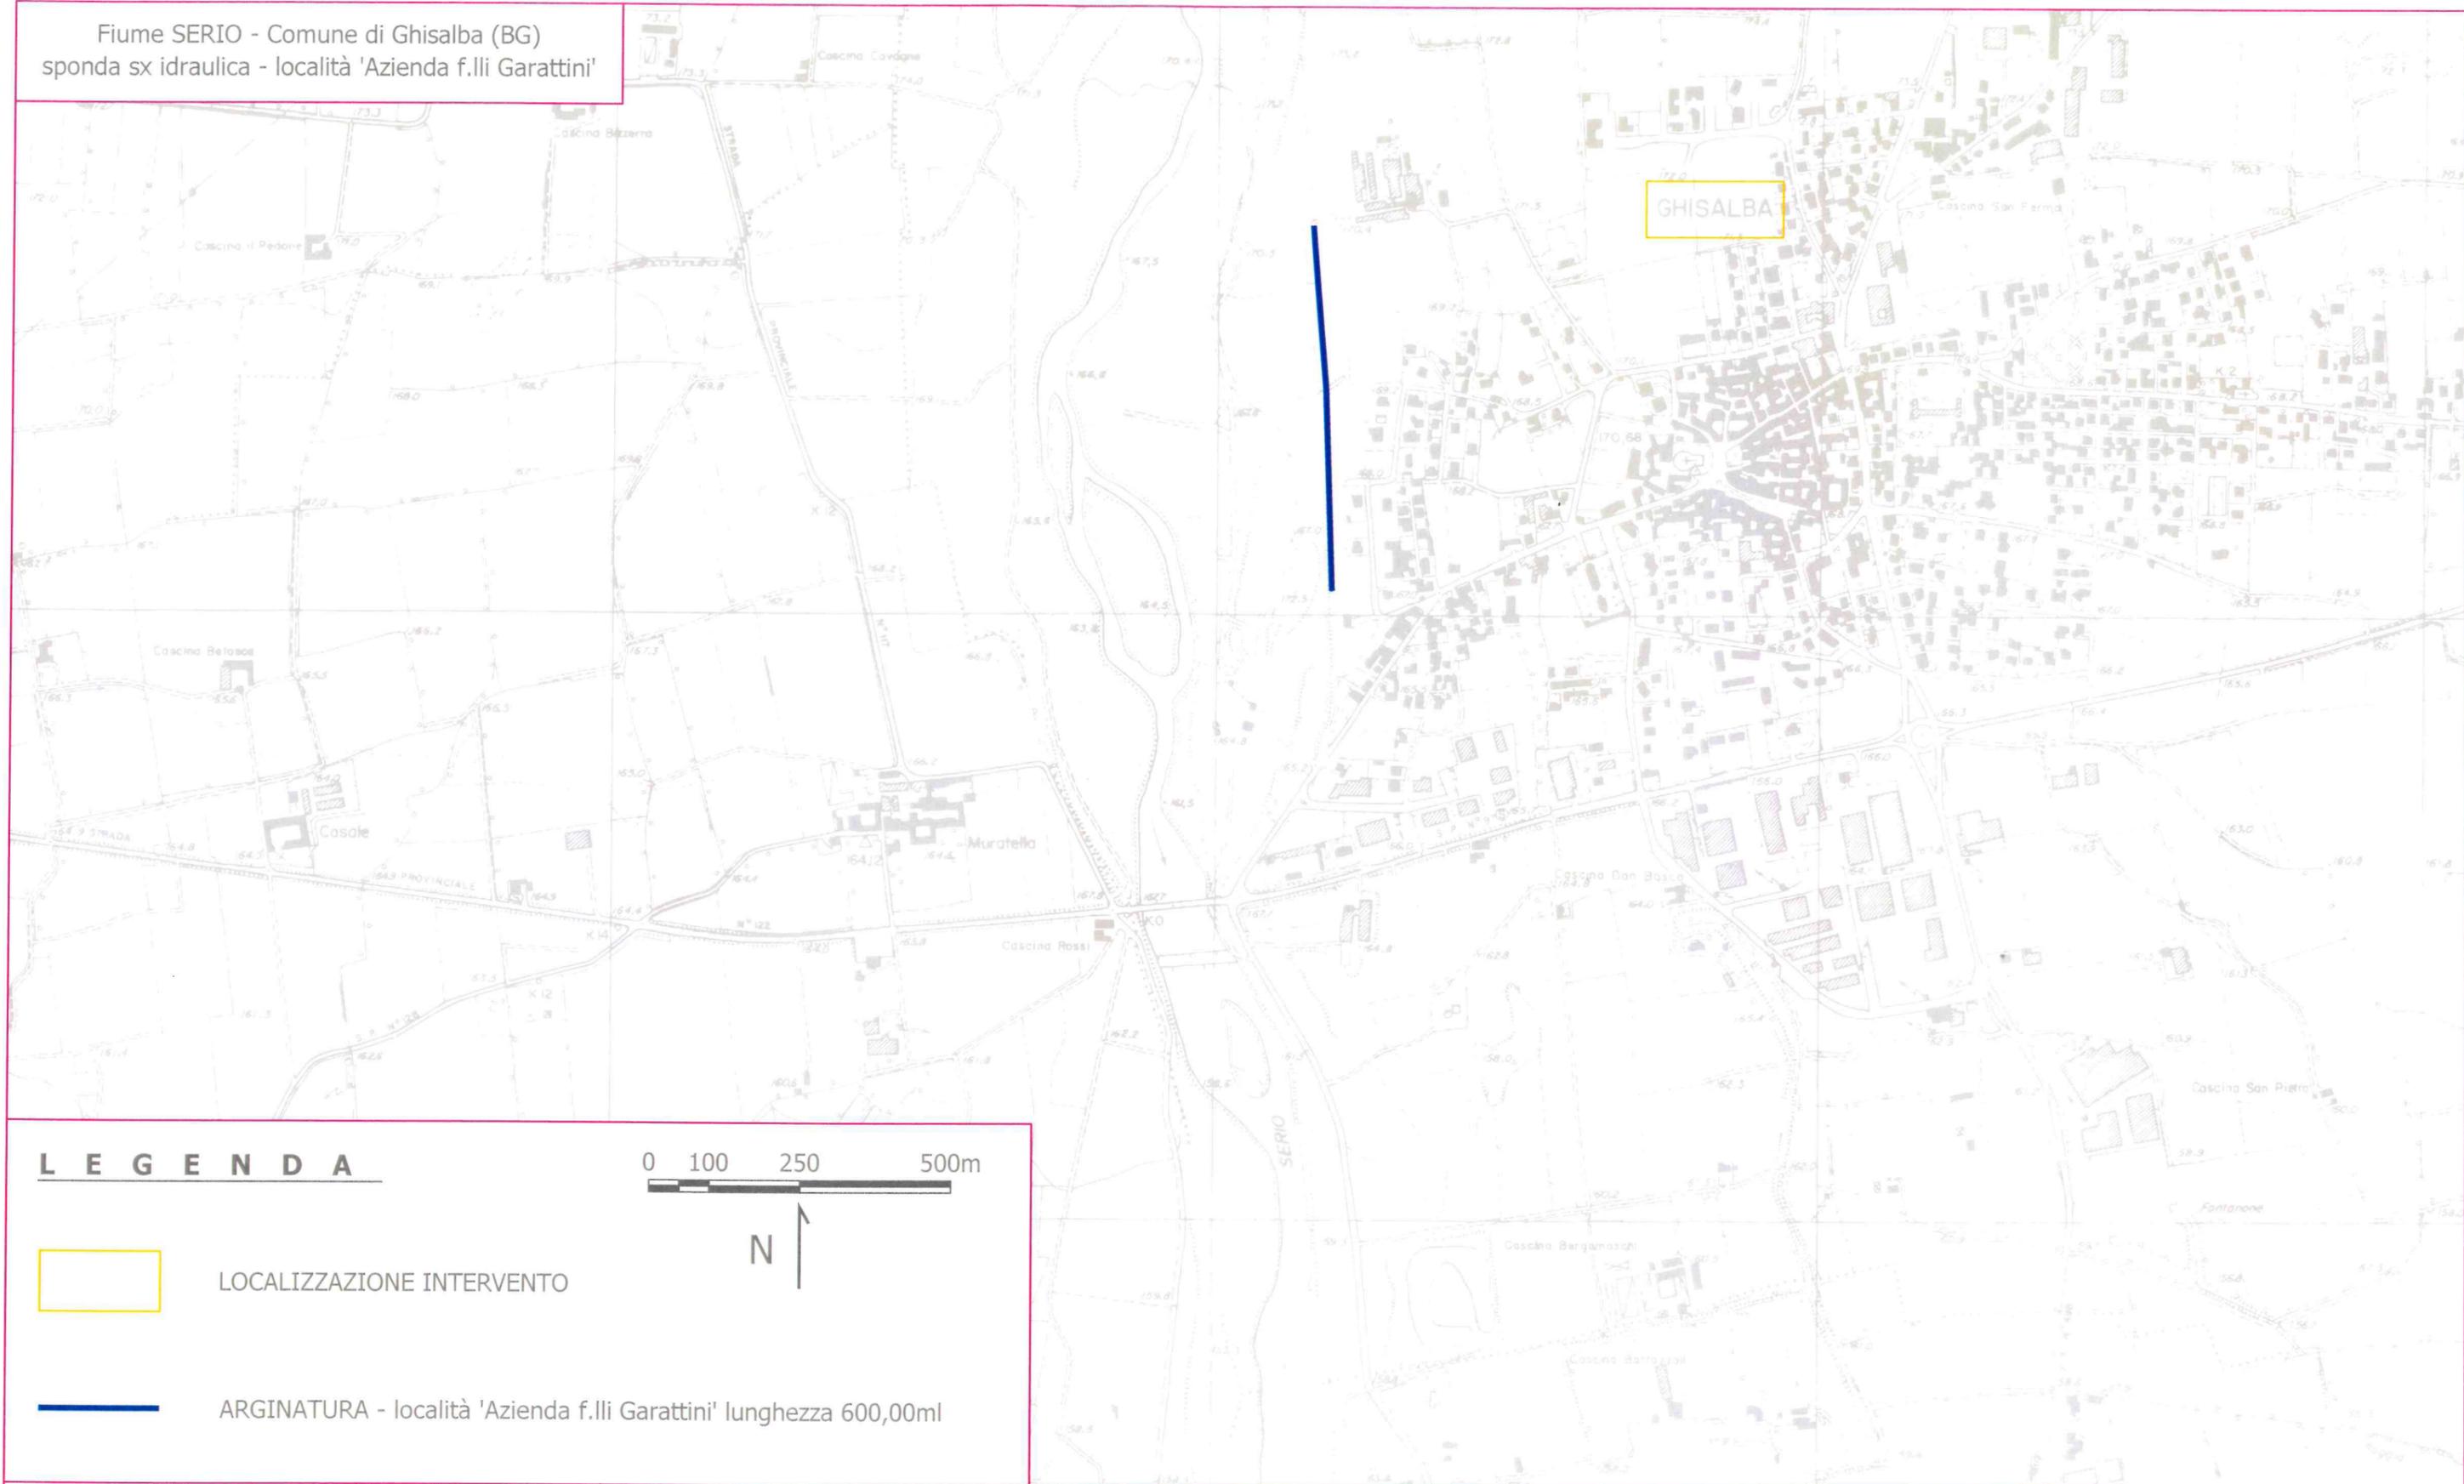

LEGENDA

0 100 250 500m



LOCALIZZAZIONE INTERVENTO



ARGINATURA - località 'Azienda f.lli Garattini' lunghezza 600,00m



(CR-E-304/M)

ACCORDO QUADRO TRIENNALE PER LA MANUTENZIONE
ORDINARIA CORSI D'ACQUA E OO.II. DI COMPETENZA
DEL P.T.I. N. 2 DI CREMONA (CR-2019-2021)

RESPONSABILE DEL PROCEDIMENTO

IL DIRIGENTE
Ing. Ivano GALVANI

PROGETTISTI

F.E.T. Geom. Gianluigi SCARPINI

I.T. arch. Giuliano BERNI

elaborato

COROGRAFIA FIUME
SERIO COMUNE DI
GHISALBA (BG)

data

file

scala disegni

1:10.000

tavola n.

03/08

Fiume SERIO
 Comuni di Sergnano (CR) e Casale Cremasco Vidolasco (CR)
 sponda sx idraulica - località 'Stabilimento Galbani'
 sponda dx idraulica - località 'Riservetta' e 'Trezzolasco'

LEGENDA

0 100 250 500m




LOCALIZZAZIONE INTERVENTO



ARGINATURA interessata dalle operazioni di sfalcio



MANUFATTO IDRAULICO

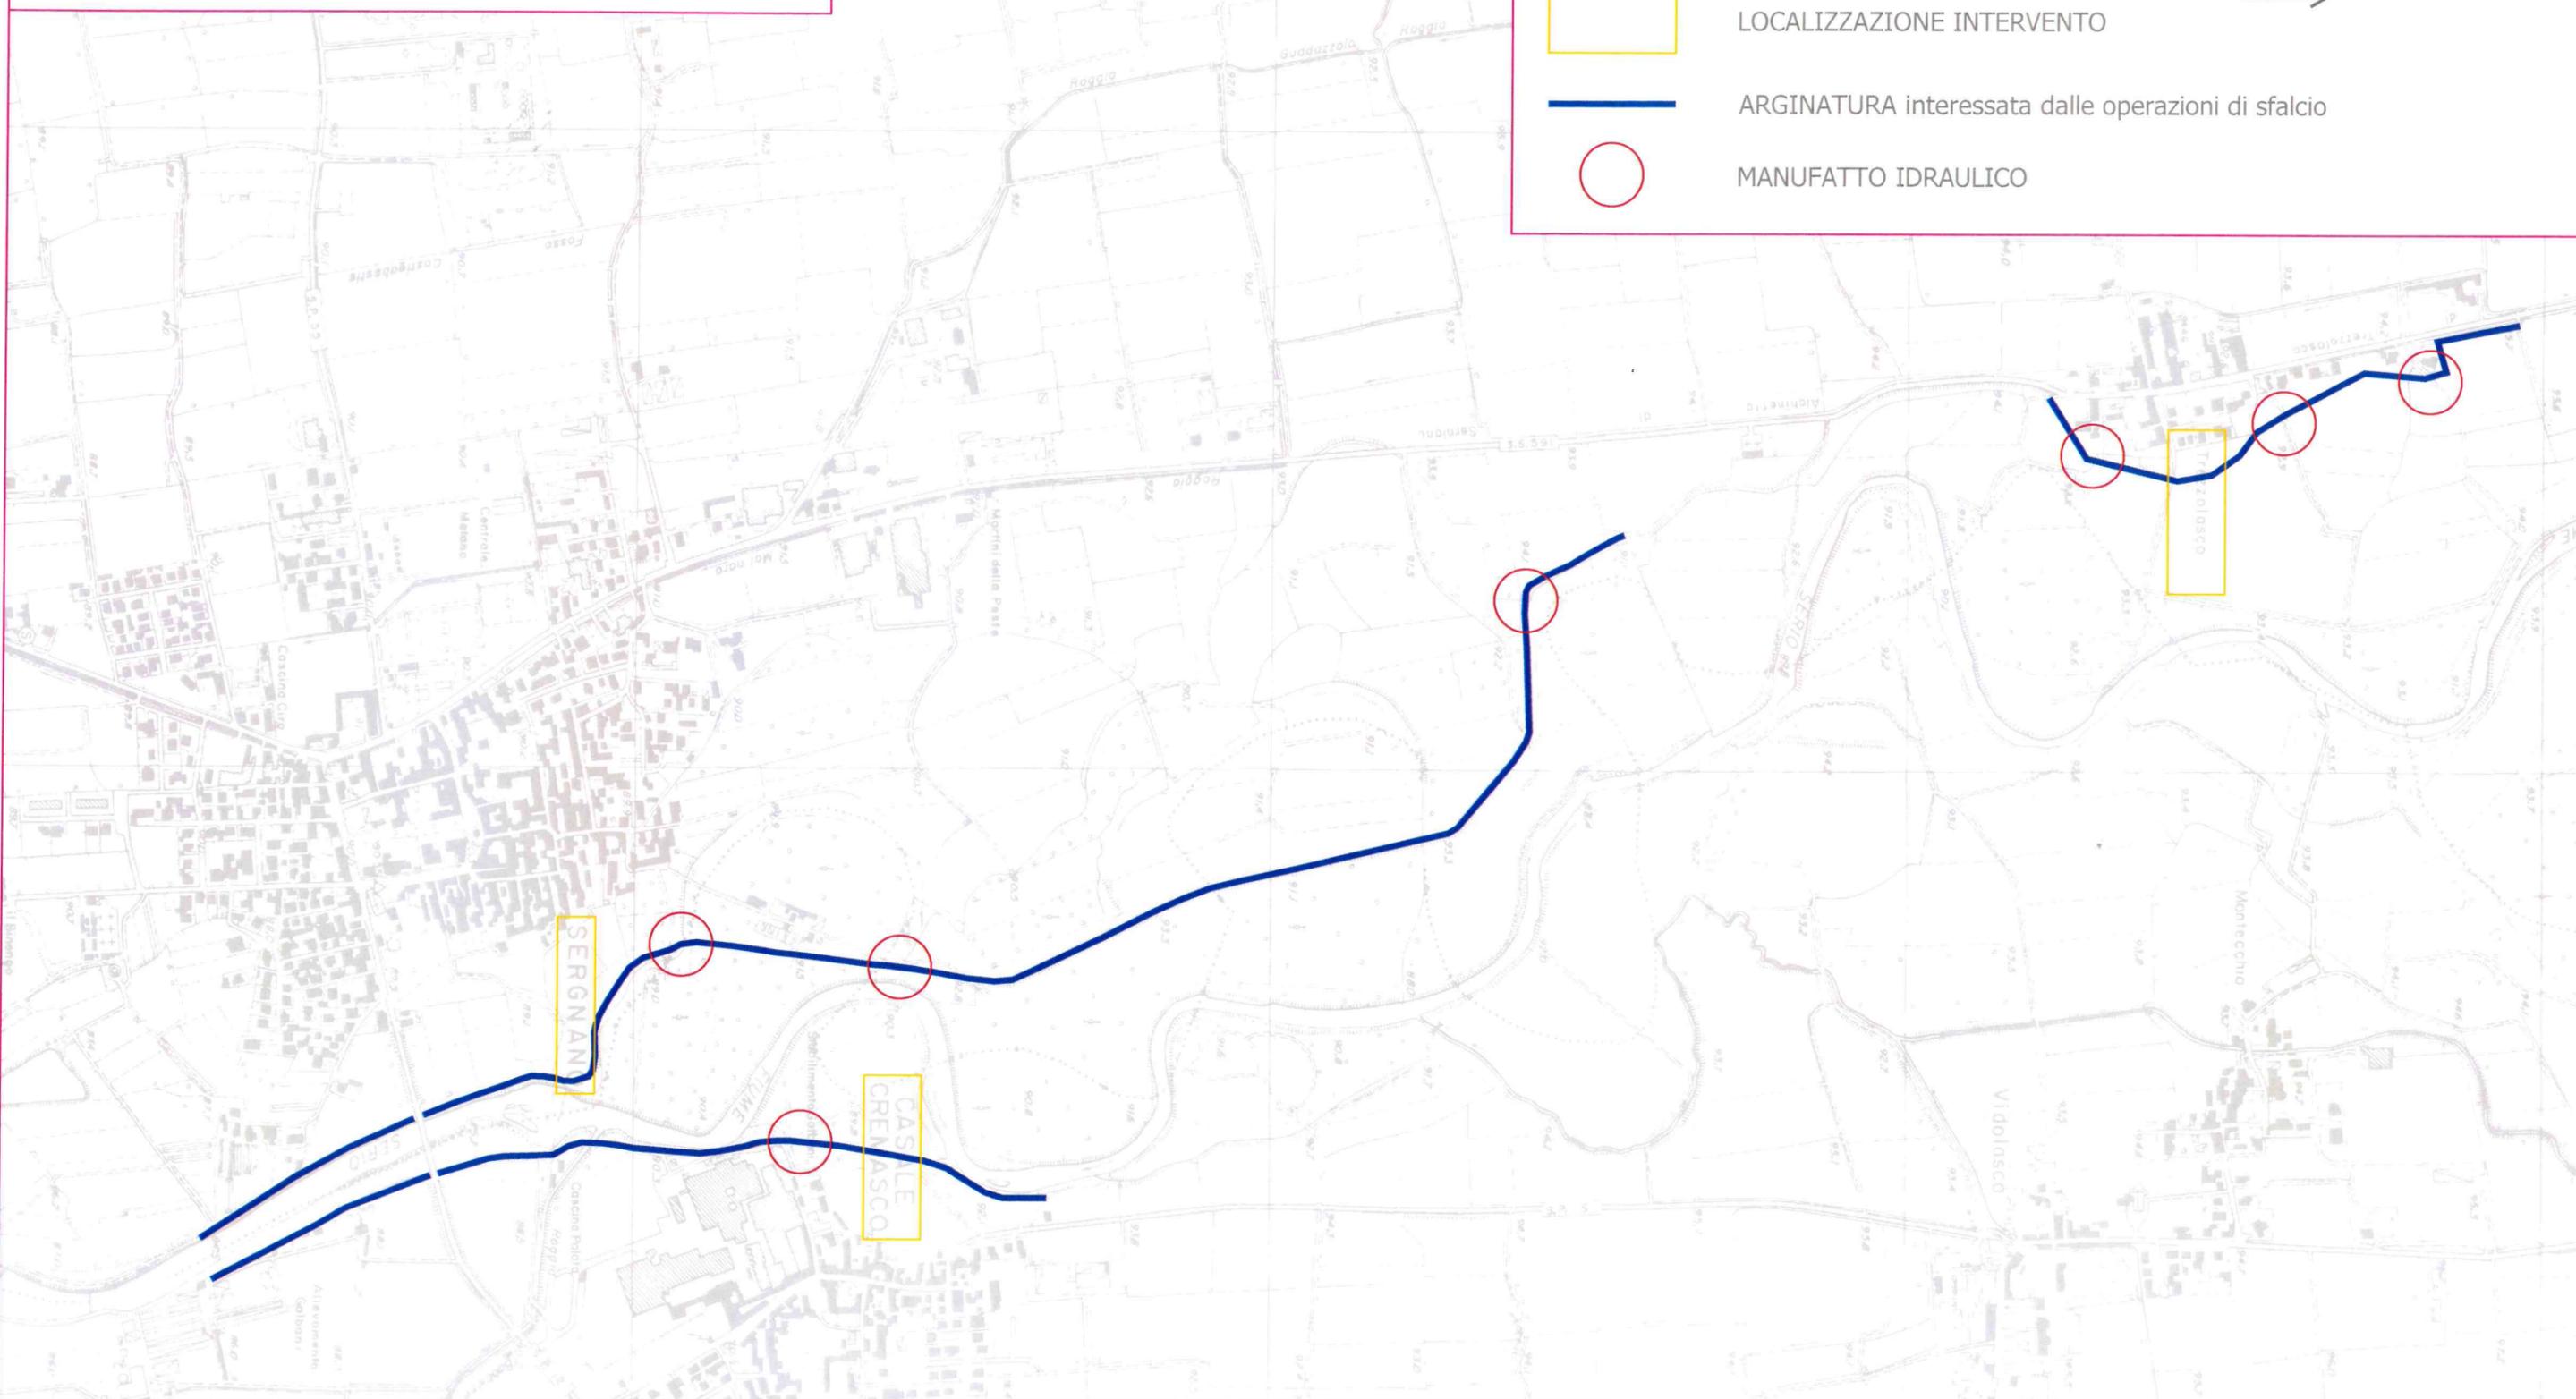

(CR-E-304/M)

ACCORDO QUADRO TRIENNALE PER LA MANUTENZIONE
 ORDINARIA CORSI D'ACQUA E OO.II. DI COMPETENZA
 DEL P.T.I. N. 2 DI CREMONA (CR-2019-2021)

RESPONSABILE DEL PROCEDIMENTO

IL DIRIGENTE
 Ing. Ivano GALVANI

PROGETTISTI

F.E.T. Geom. Gianluigi SCARPINI


I.T. arch. Giuliano BERNI

elaborato
 COROGRAFIA FIUME
 SERIO COMUNI DI
 SERGNANO (CR)
 CASALE CREMASCO VID. (CR)
 data
 file

scala disegni
 1:10.000


tavola n.
04/08

Fiume SERIO - Comune di Crema (CR)
 sponda sx idraulica - località 'San Bernardino'
 sponda dx idraulica - località 'S.Maria della Croce' e 'S.Bartolomeo dei Morti'

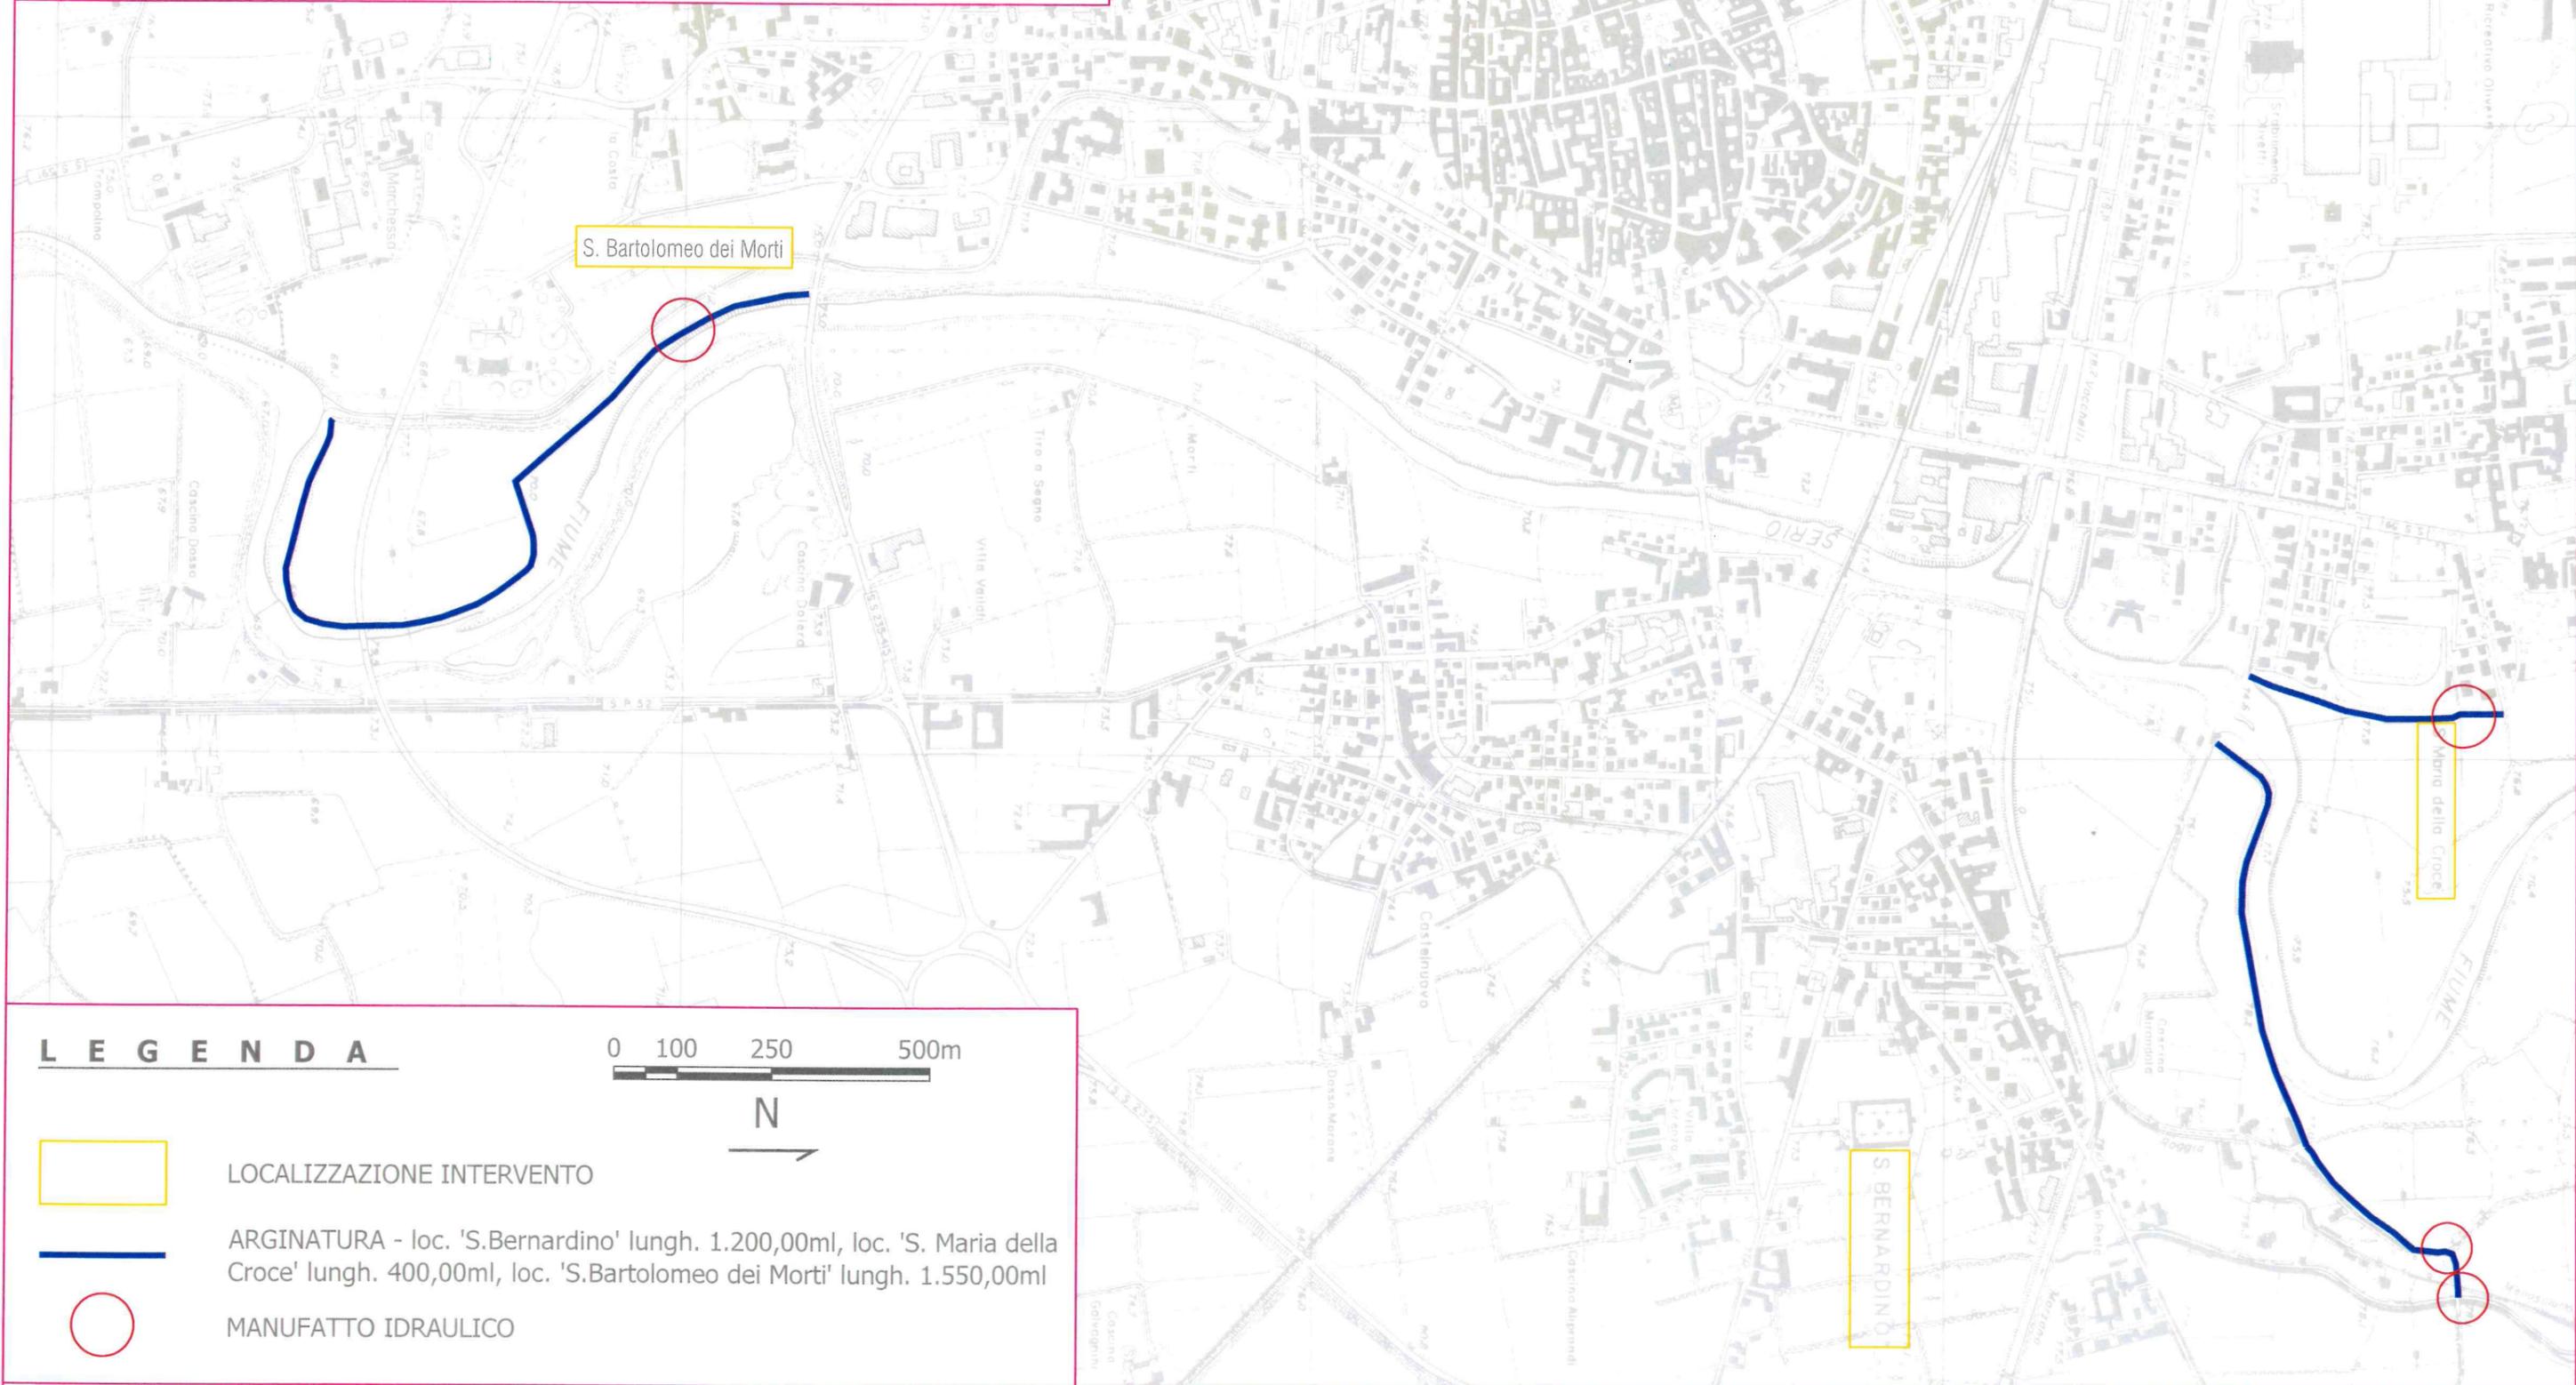

LEGENDA

0 100 250 500m

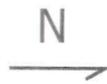

LOCALIZZAZIONE INTERVENTO



ARGINATURA - loc. 'S.Bernardino' lungh. 1.200,00ml, loc. 'S. Maria della Croce' lungh. 400,00ml, loc. 'S.Bartolomeo dei Morti' lungh. 1.550,00ml



MANUFATTO IDRAULICO



(CR-E-304/M)

ACCORDO QUADRO TRIENNALE PER LA MANUTENZIONE
 ORDINARIA CORSI D'ACQUA E OO.II. DI COMPETENZA
 DEL P.T.I. N. 2 DI CREMONA (CR-2019-2021)

RESPONSABILE DEL PROCEDIMENTO

IL DIRIGENTE
 Ing. Ivano GALVANI

PROGETTISTI

F.E.T. Geom. Gianluigi SCARPINI

I.T. arch. Giuliano BERNI

elaborato

COROGRAFIA
 FIUME SERIO
 COMUNE DI CREMA (CR)

data

file

scala disegni

1:10.000

tavola n.

05/08

LEGENDA

0 100 250 500m



LOCALIZZAZIONE INTERVENTO



ARGINATURA - località 'Bocca di Serio' lunghezza 1.050,00ml



MANUFATTO IDRAULICO

Fiume SERIO - Comune di Montodine (CR)
sponda sx idraulica - località 'Bocca di Serio'



(CR-E-304/M)

ACCORDO QUADRO TRIENNALE PER LA MANUTENZIONE
ORDINARIA CORSI D'ACQUA E OO.II. DI COMPETENZA
DEL P.T.I. N. 2 DI CREMONA (CR-2019-2021)

RESPONSABILE DEL PROCEDIMENTO

IL DIRIGENTE
Ing. Ivano GALVANI

PROGETTISTI

F.E.T. Geom. Gianluigi SCARPINI

I.T. arch. Giuliano BERNI

COROGRAFIA
FIUME SERIO
COMUNE DI MONTODINE (CR)

data


file

scala disegni

1:10.000

tavola n.

06/08

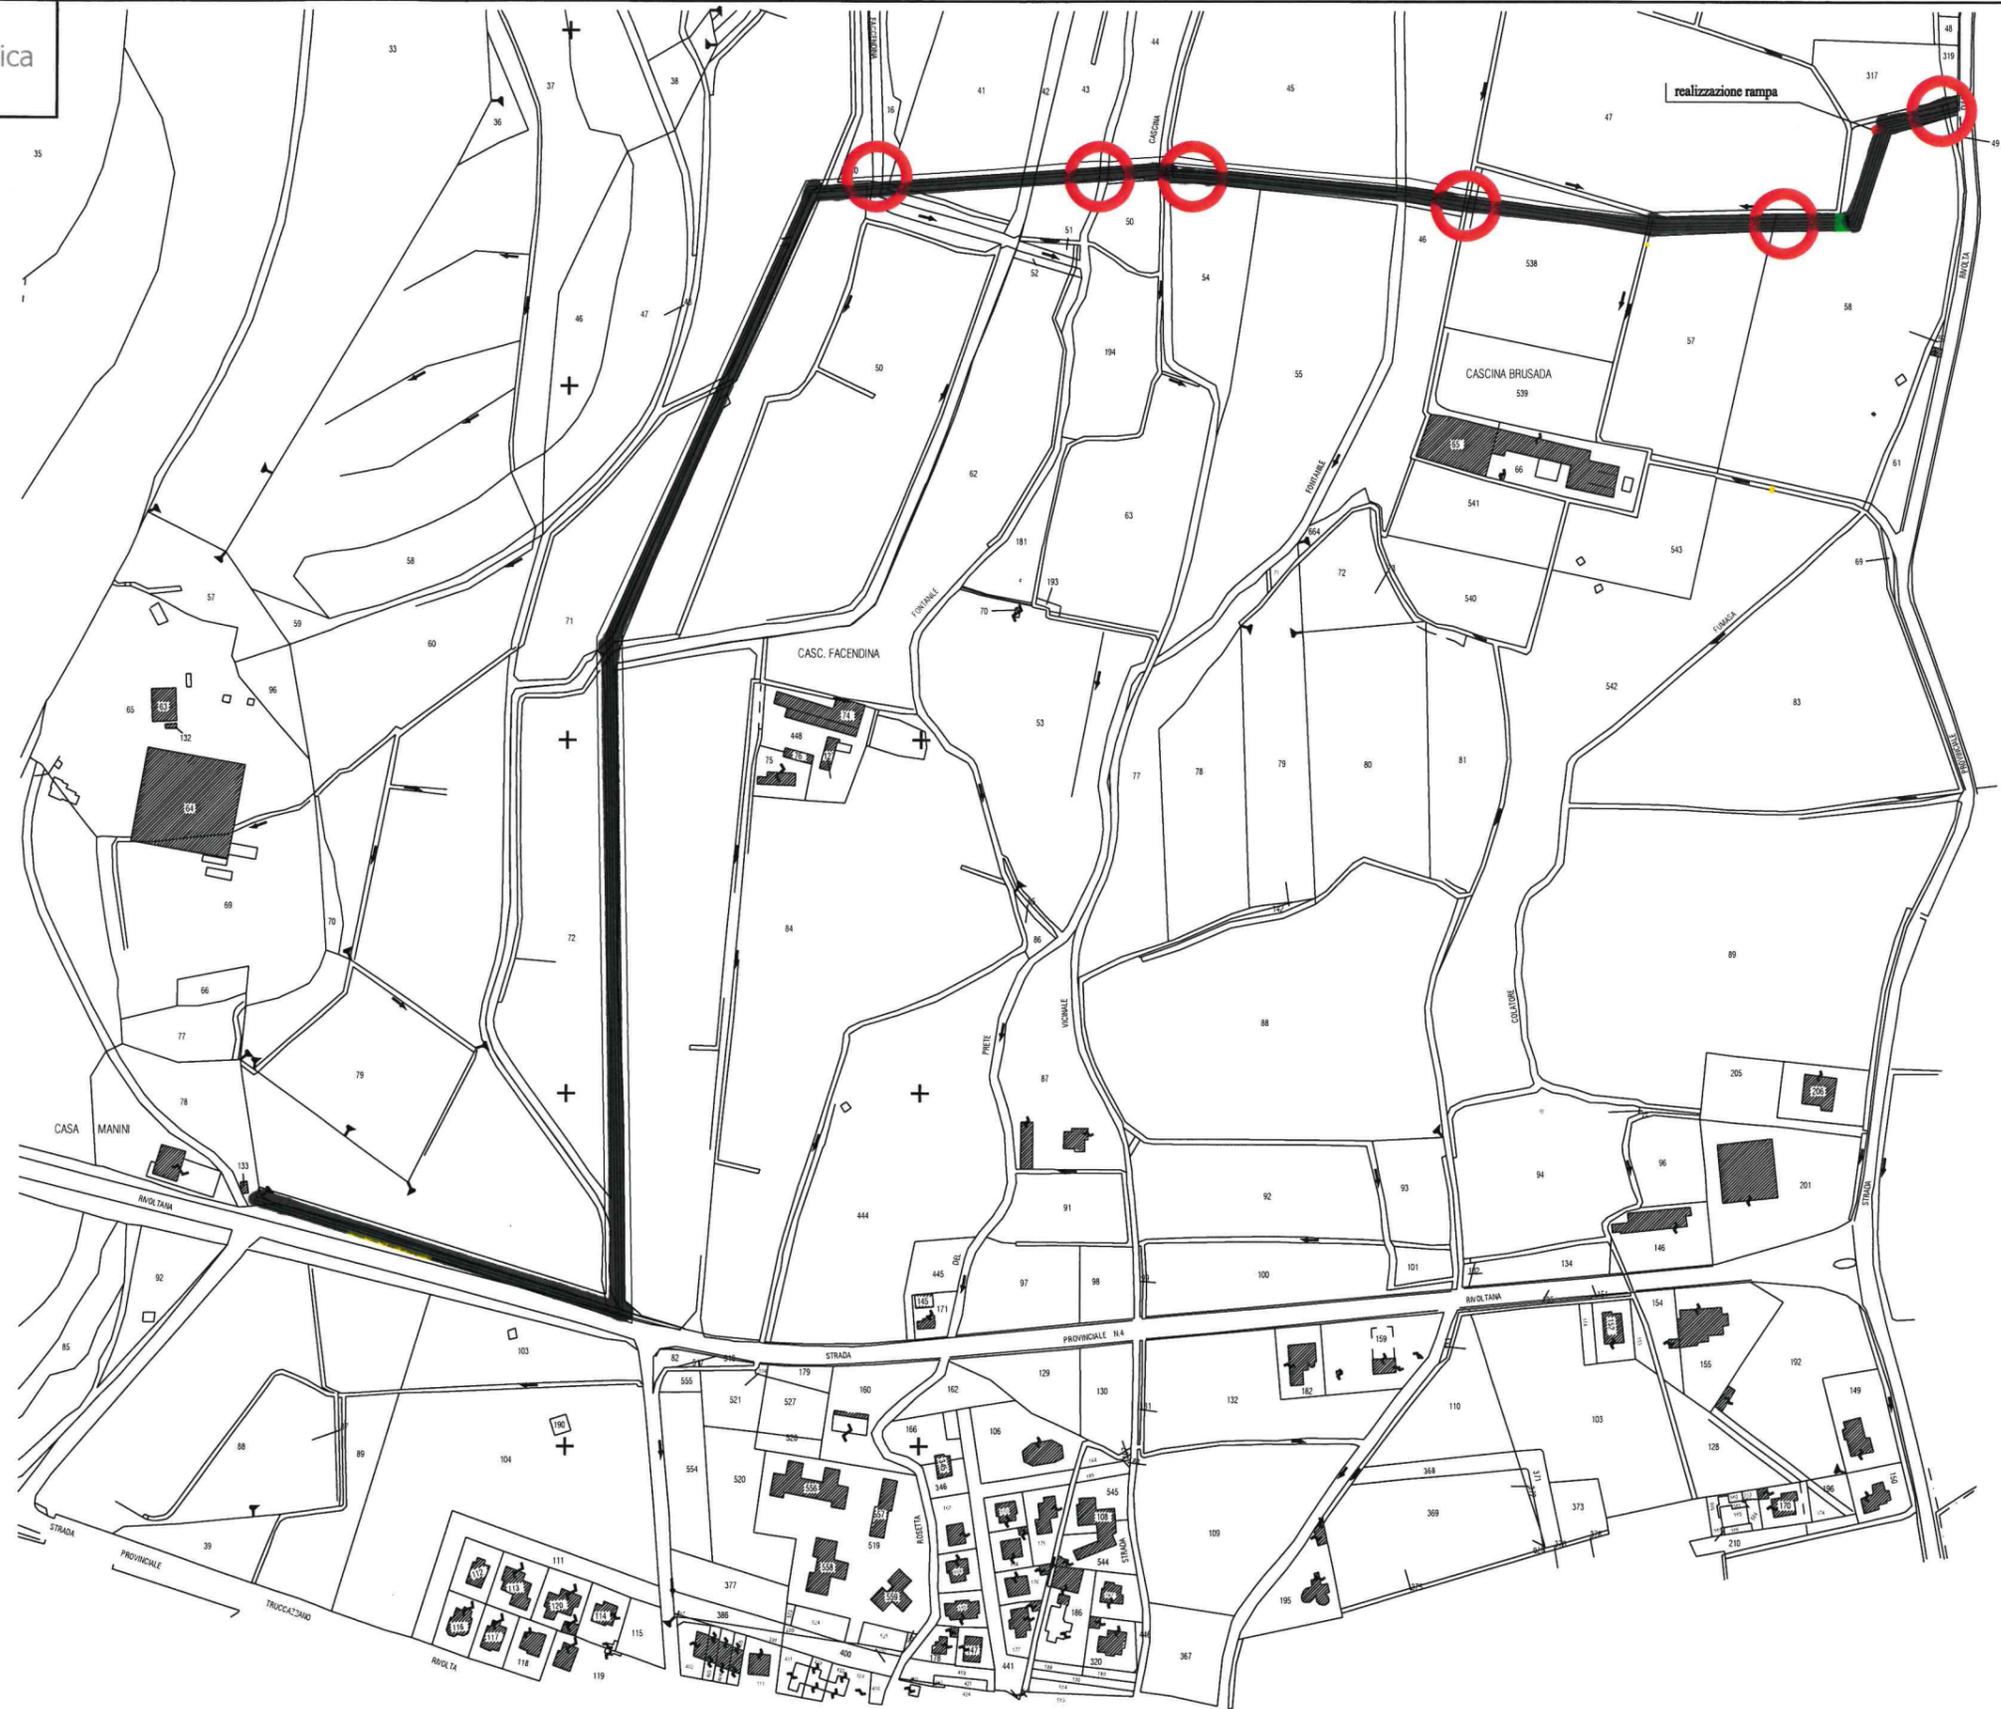



LOCALIZZAZIONE INTERVENTO



ARGINATURA sponda destra



MANUFATTO IDRAULICO

