




# ELABORATI GRAFICI

**OGGETTO:** CR-E-305-M - Accordo Quadro triennale per manutenzione ordinaria corsi d'acqua e OO.II di competenza del PTI n. 1 di Cremona. Annualità 2019÷2021 – Euro 855.000,00  
CUP:B11G18000560002 CIG: \_\_\_\_\_

**COMMITTENTE:** Agenzia Interregionale per il fiume Po - PARMA

Cremona, 07/06/2019

**IL TECNICO**  
geom. Altobello Fernando

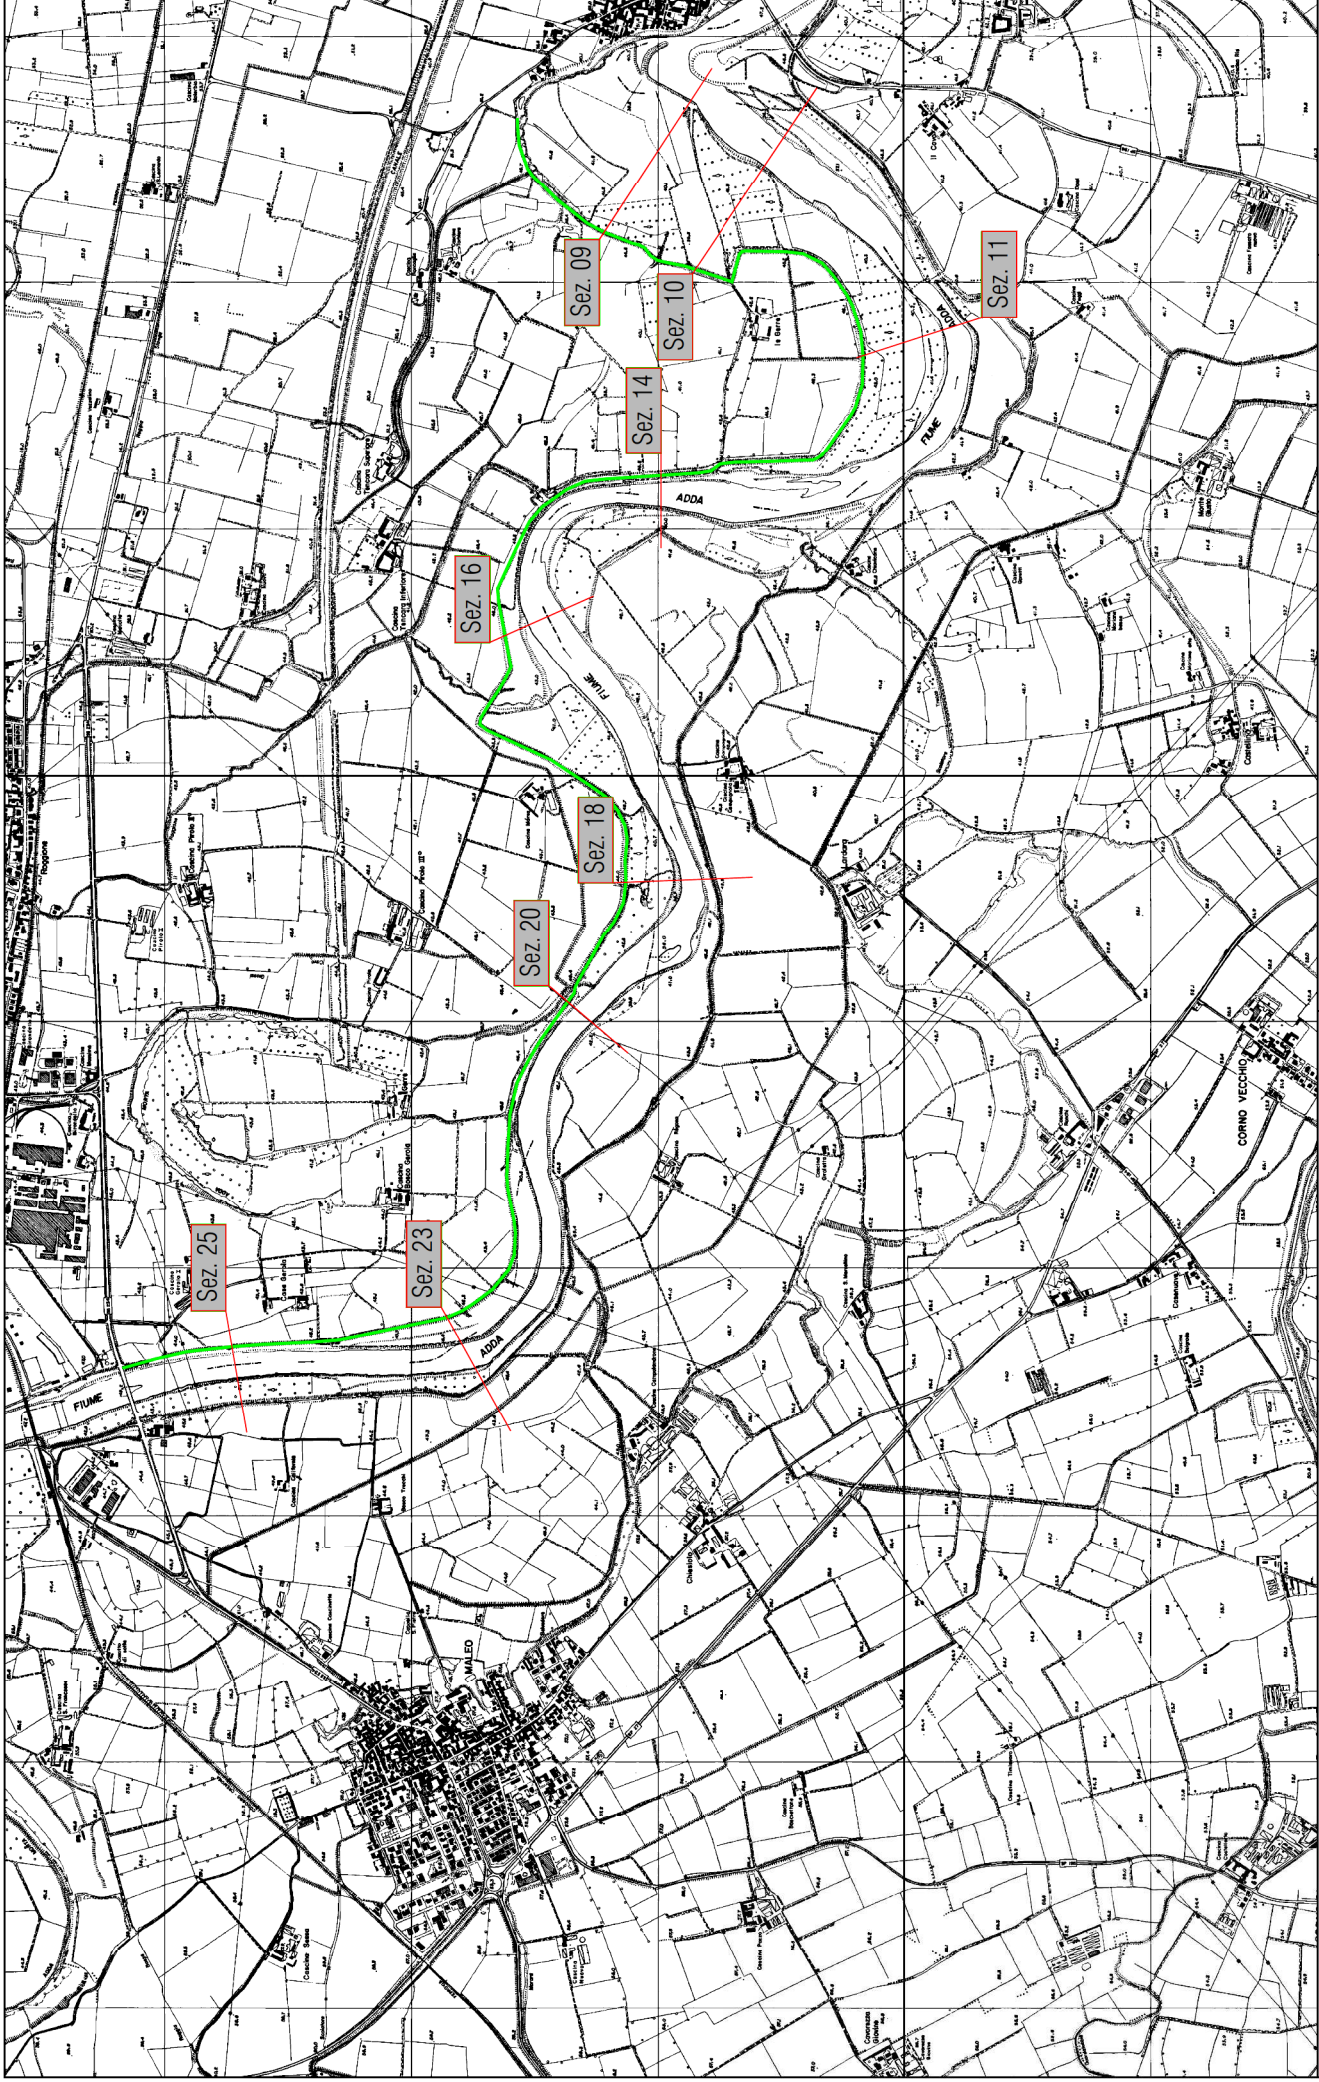

Data: 25.02.2019  
 Disegnatore: Geom. F. Altobello  
 Rev.

Localita': Pizzighettone - Crotta d'Adda  
 Scala 1:20.000  
 0 200 500 1000m


Corso d'acqua: Fiume Adda  
 ELABORATO: Planimetria Generale

Agenzia Interregionale per il Fiume Po  
 Ufficio Di Cremona



File: ..\Planimetria Adda 1° tronco.dwg  
 Tavola: 01



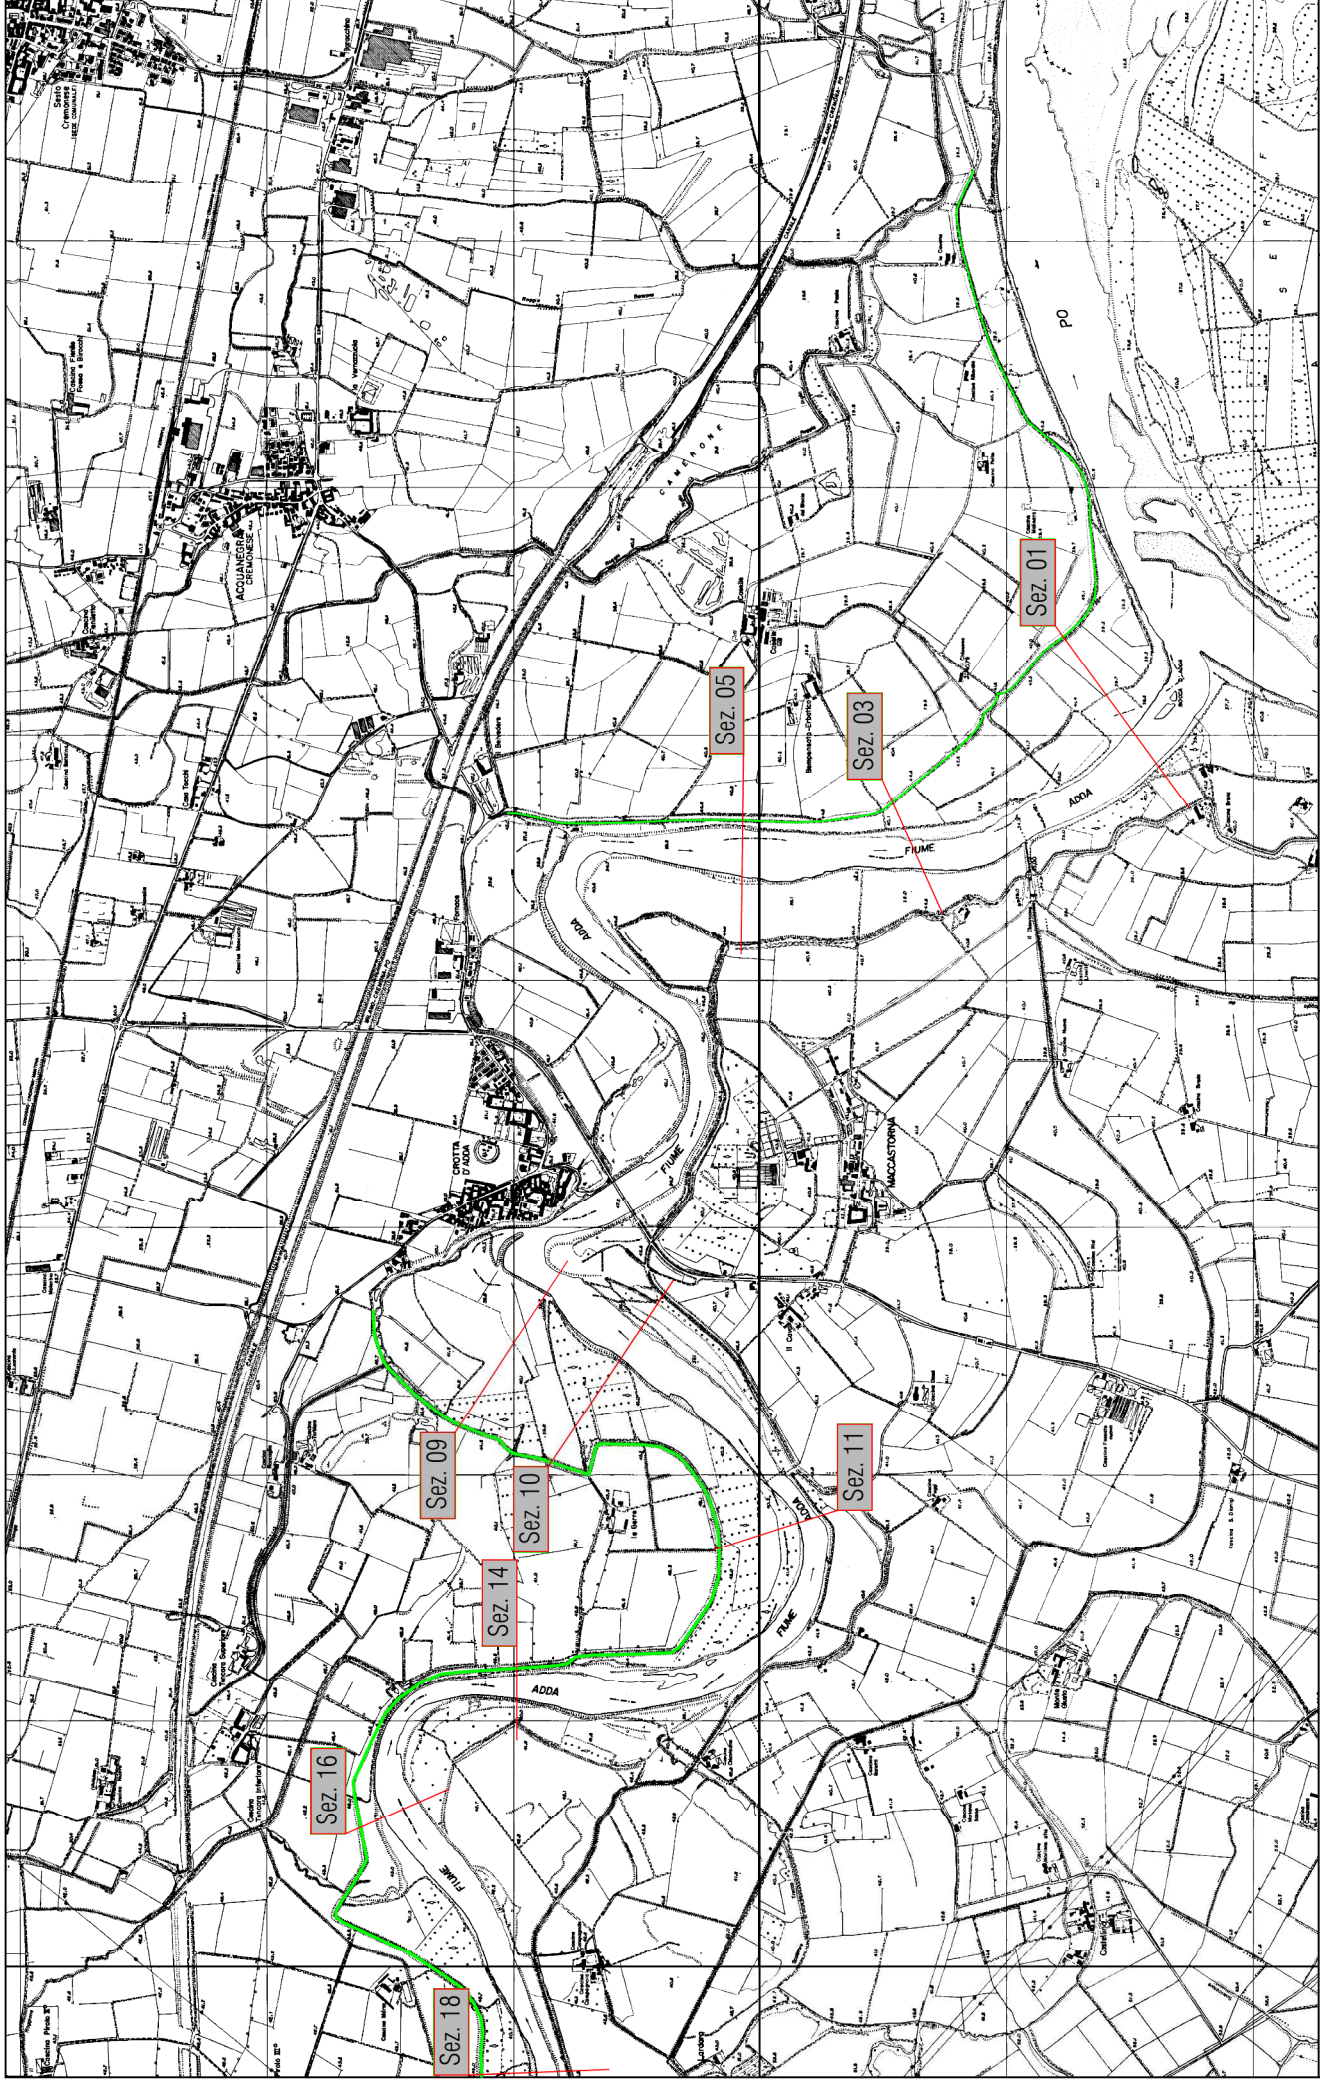


Data: 25.02.2019  
 Disegnatore: Geom. F. Altobello  
 File: ..\Planimetria Adda 1° tronco.dwg

Localita': Pizzighettone - Crotta d'Adda  
 Scala 1:20.000  
 Tavola: 02  
 1000m  
 0 200 500

Corso d'acqua: Fiume Adda  
 ELABORATO: Planimetria Generale


**AIPO**  
 Agenzia Interregionale per il Fiume Po  
 Ufficio Di Cremona  
 Agenzia Interregionale per il fiume Po



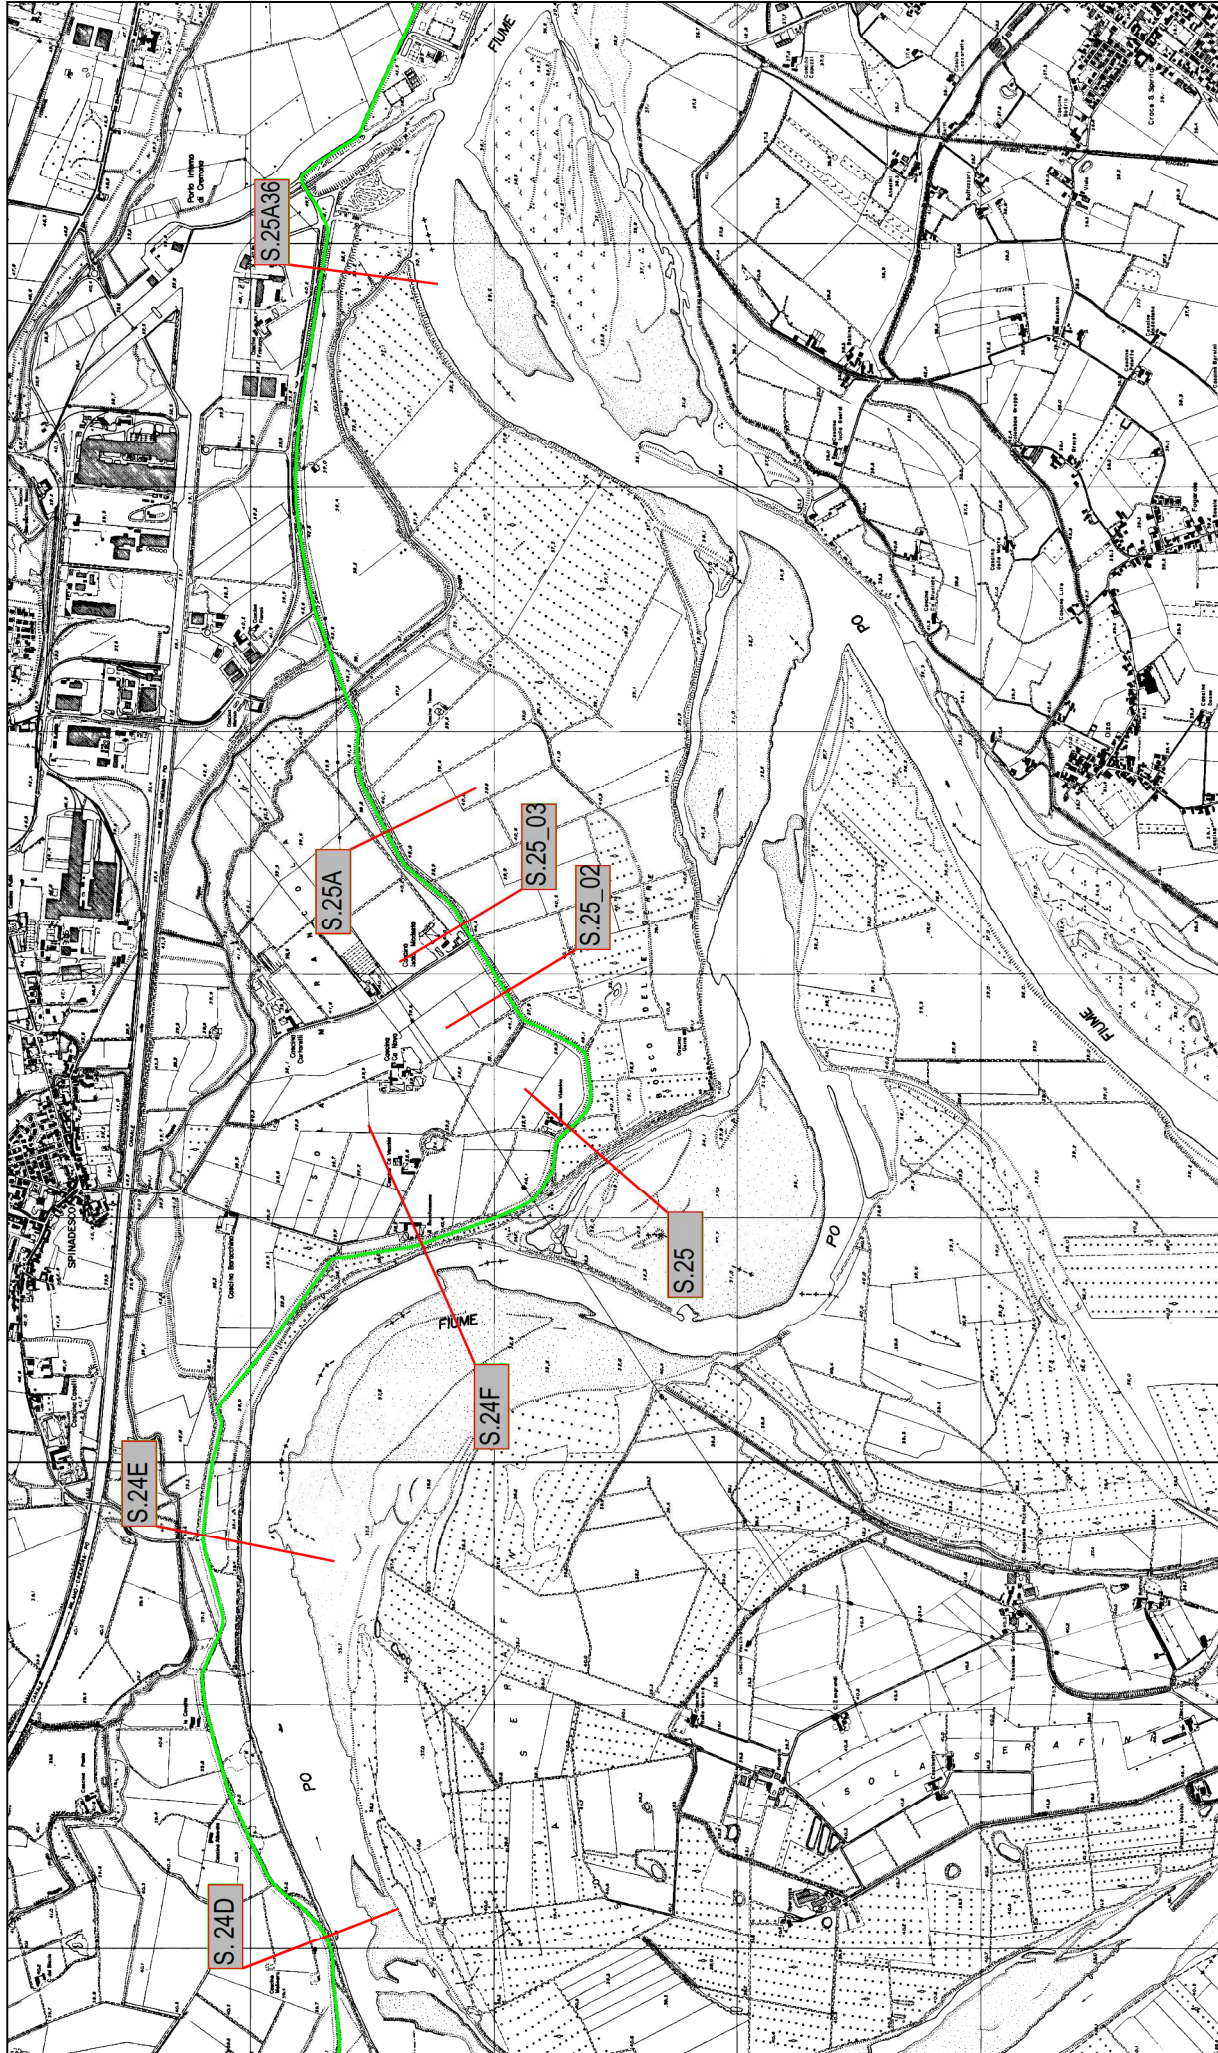

Agenzia Interregionale per il Fiume Po  
Ufficio Di Cremona

Corso d'acqua: Fiume Po

localita': Spinedesco

Data: 25.02.2019

Disegnatore: Geom. F. Altobello

ELABORATO: Planimetria Generale scala 1:20.000

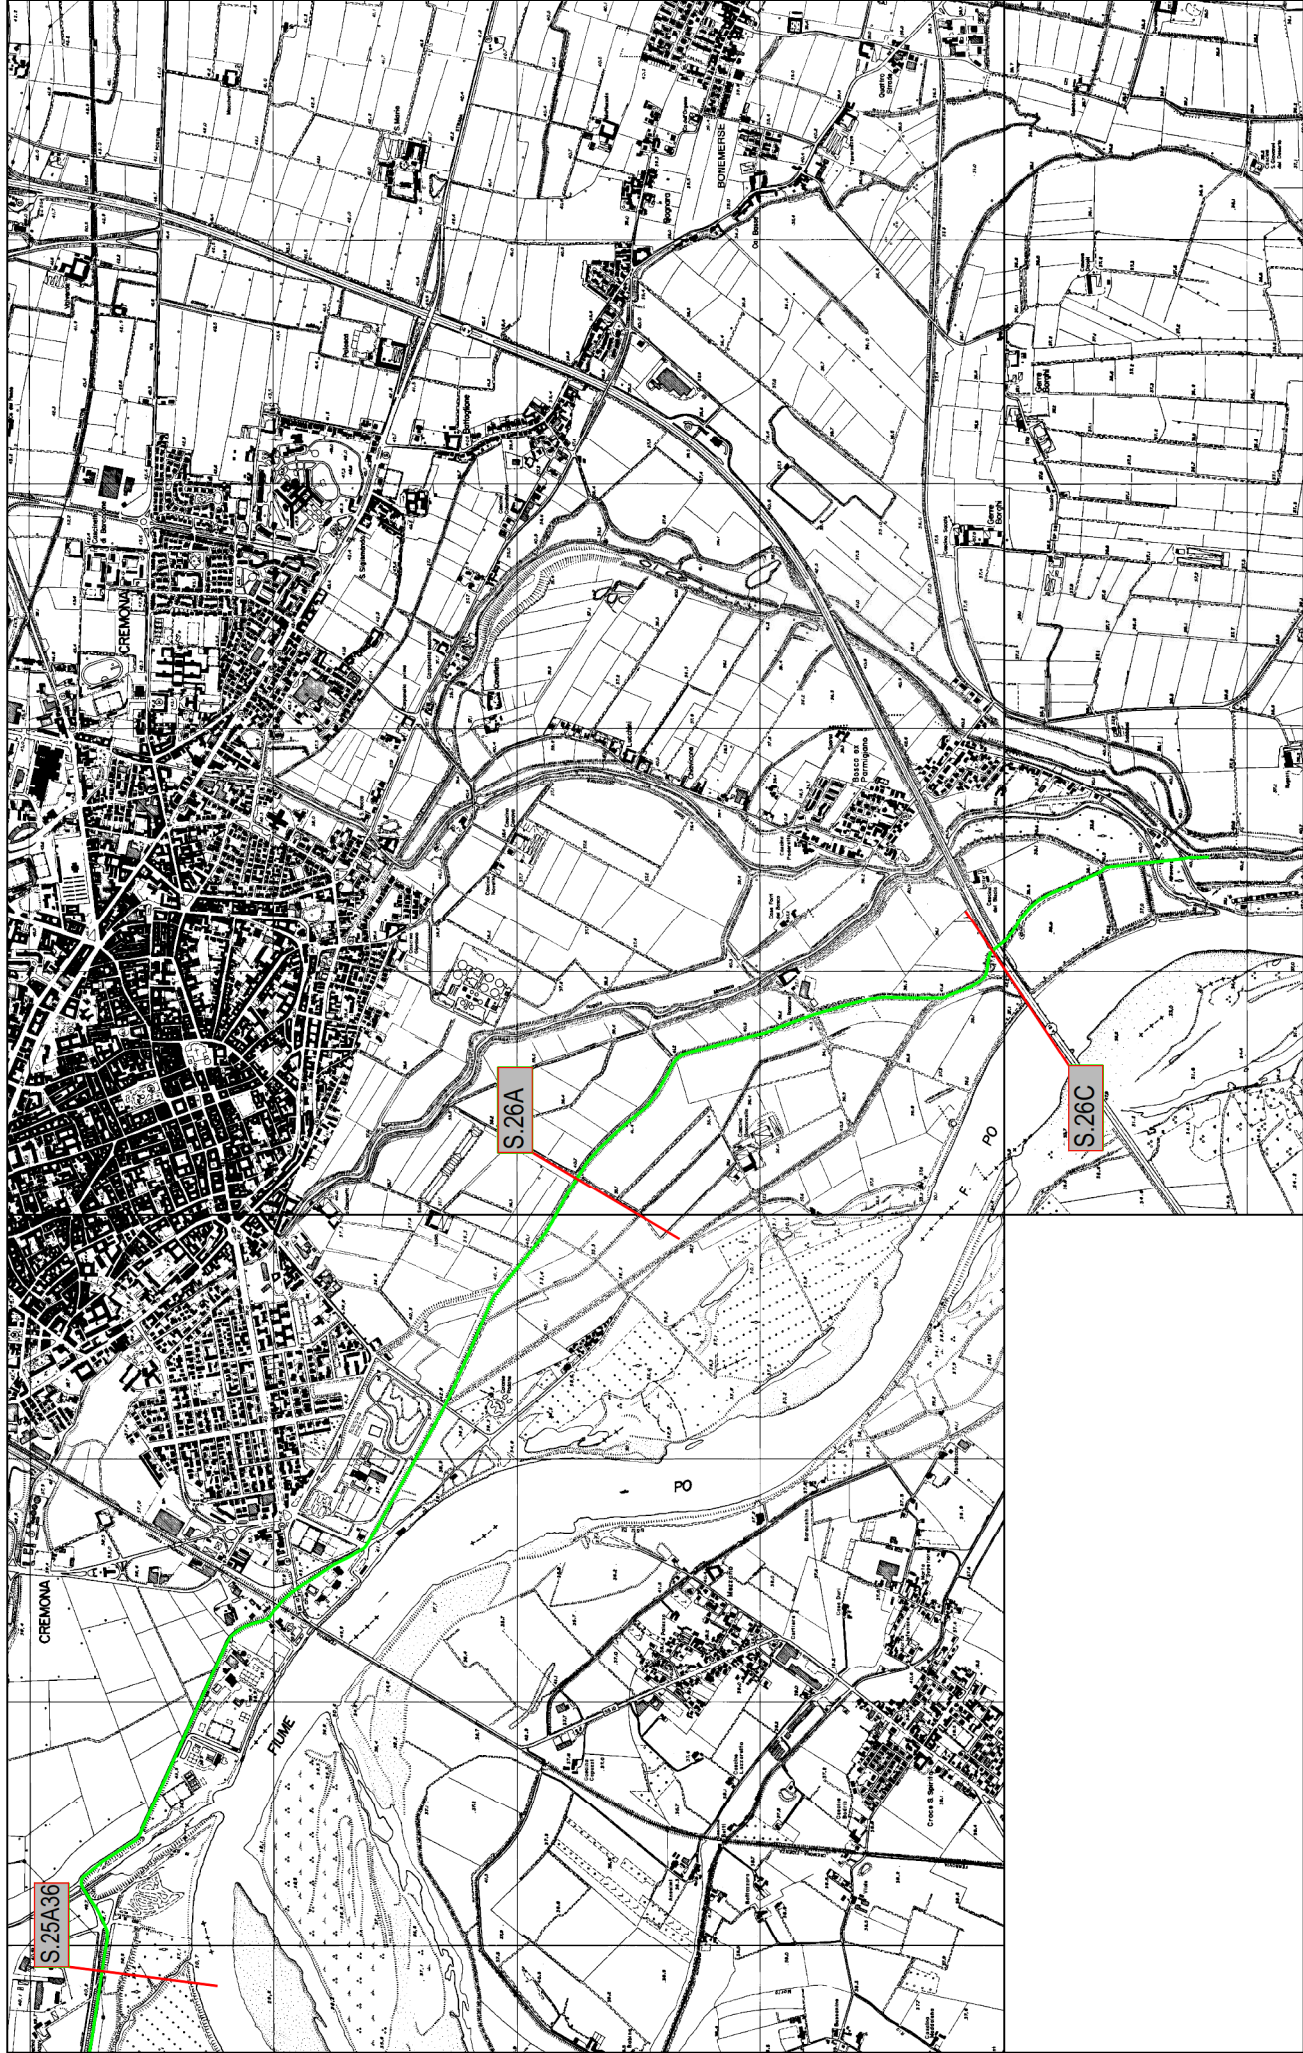


Tavola: 03

File: ..\Planimetria Po - 1° tronco.dwg

Rev.





Data: 25.02.2019  
 Disegnatore: Geom. F. Altobello  
 Rev.


localita': Cremona  
 Corso d'acqua: Fiume Po  
 ELABORATO: Planimetria Generale scala 1:20.000

0 200 500 1000m  
 Tavola: 04  
 File: ..\Planimetria Po - 2° tronco.dwg

Agenzia Interregionale per il Fiume Po  
 Ufficio Di Cremona






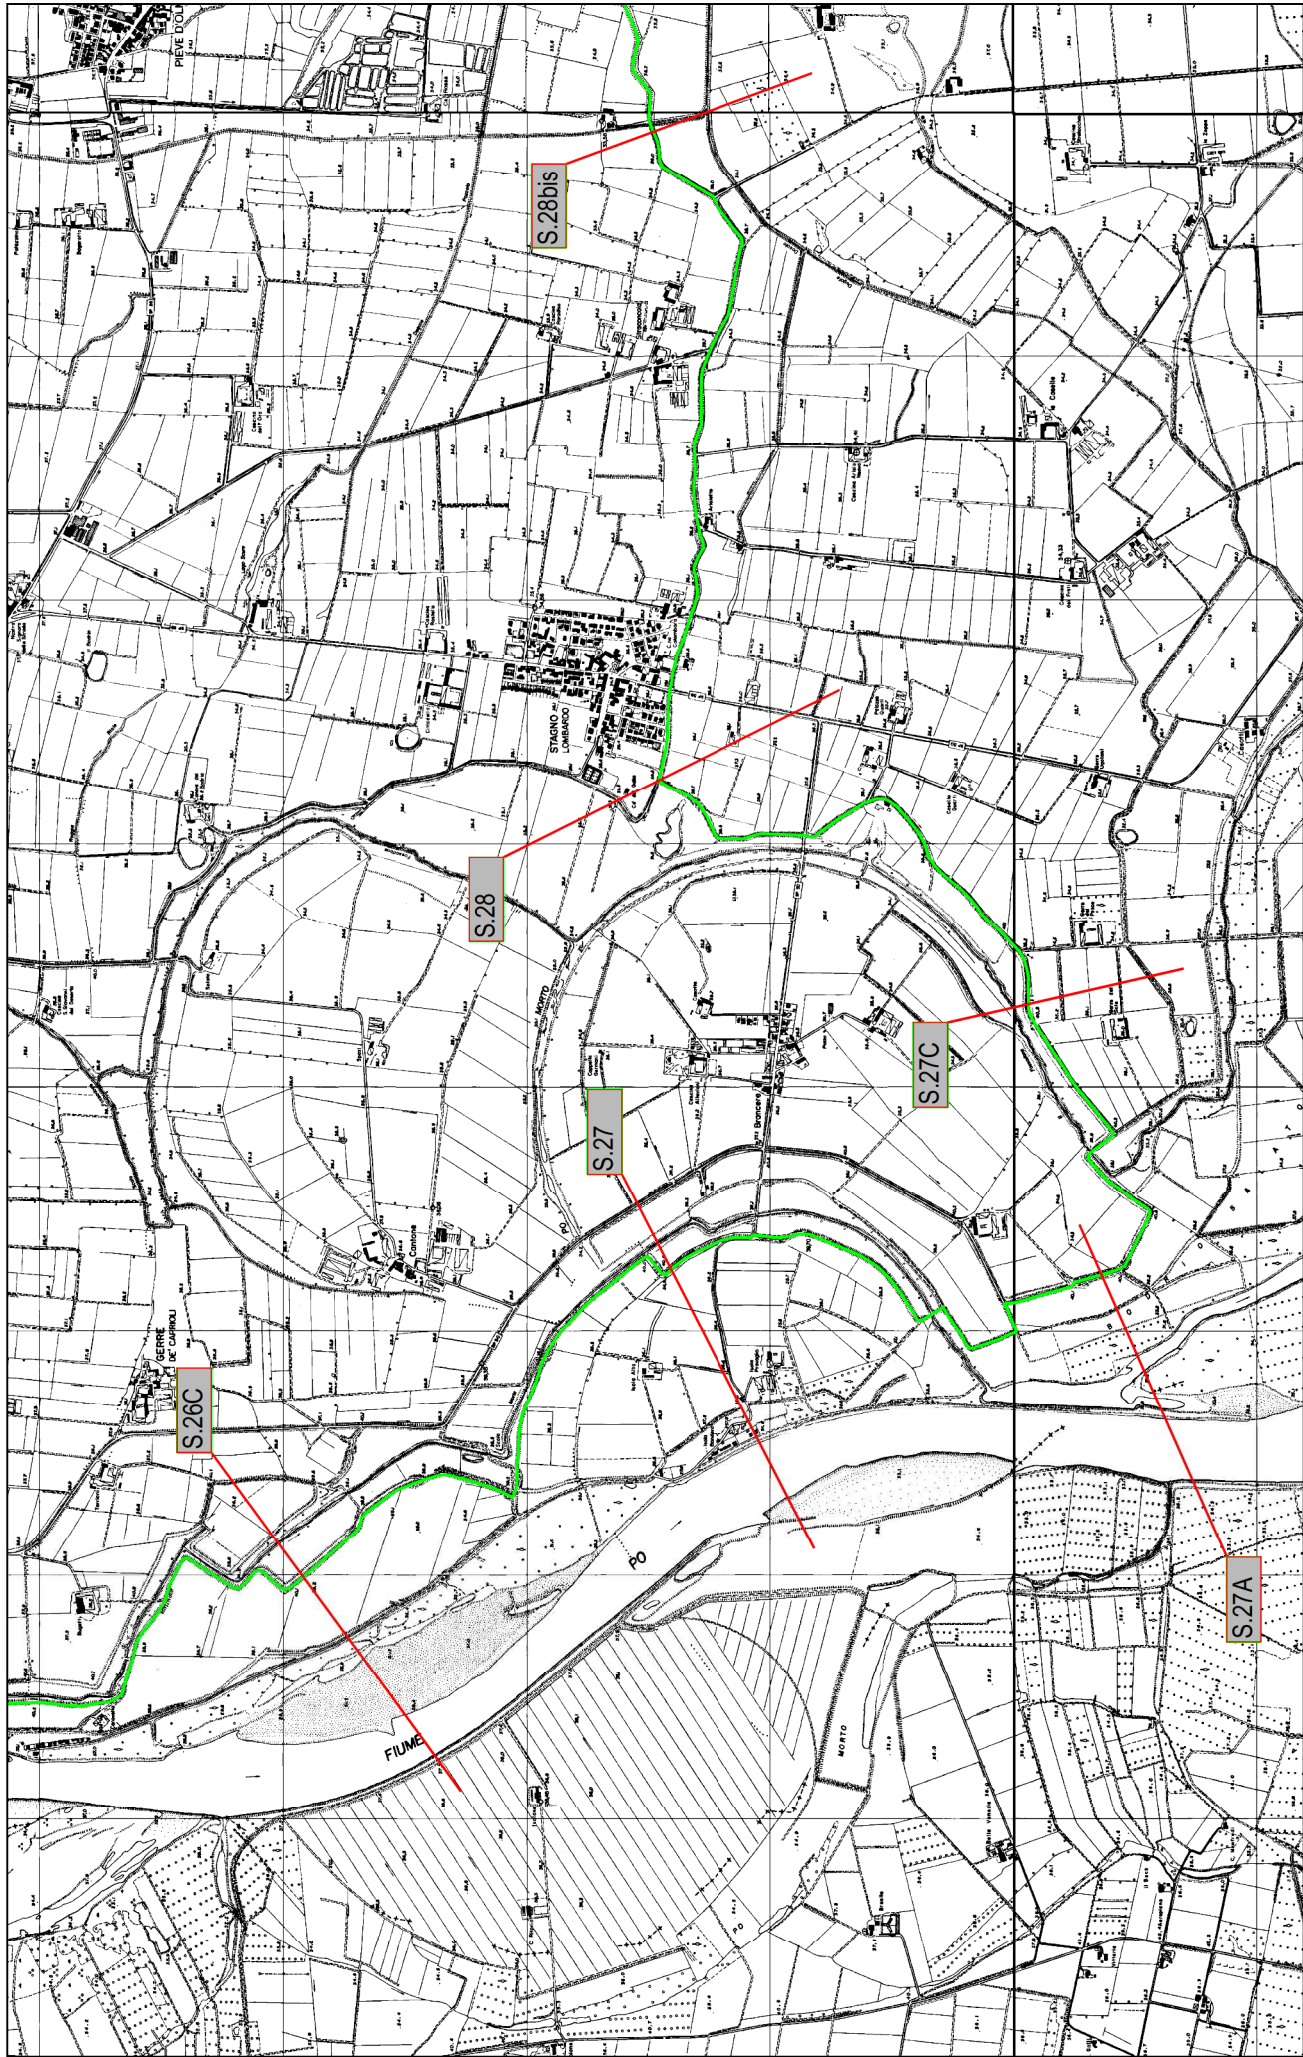

<p><b>AIPO</b> Agenzia Interregionale per il Fiume Po</p>	<p>Agencia Interregionale per il Fiume Po Ufficio Di Cremona</p>	<p>Corso d'acqua: Fiume Po</p>	<p>Localita': Gerre de' Caprioli - Stagno L. do</p>	<p>Data: 25.02.2019</p>	<p>Rev.</p>
	<p>ELABORATO: Planimetria Generale</p>	<p>scala 1:20.000</p>	<p>Disegnatore: Geom. F. Altobello</p>	<p>Tavola: 05</p>	<p>File: ..\Planimetria Po - 2° tronco.dwg</p>





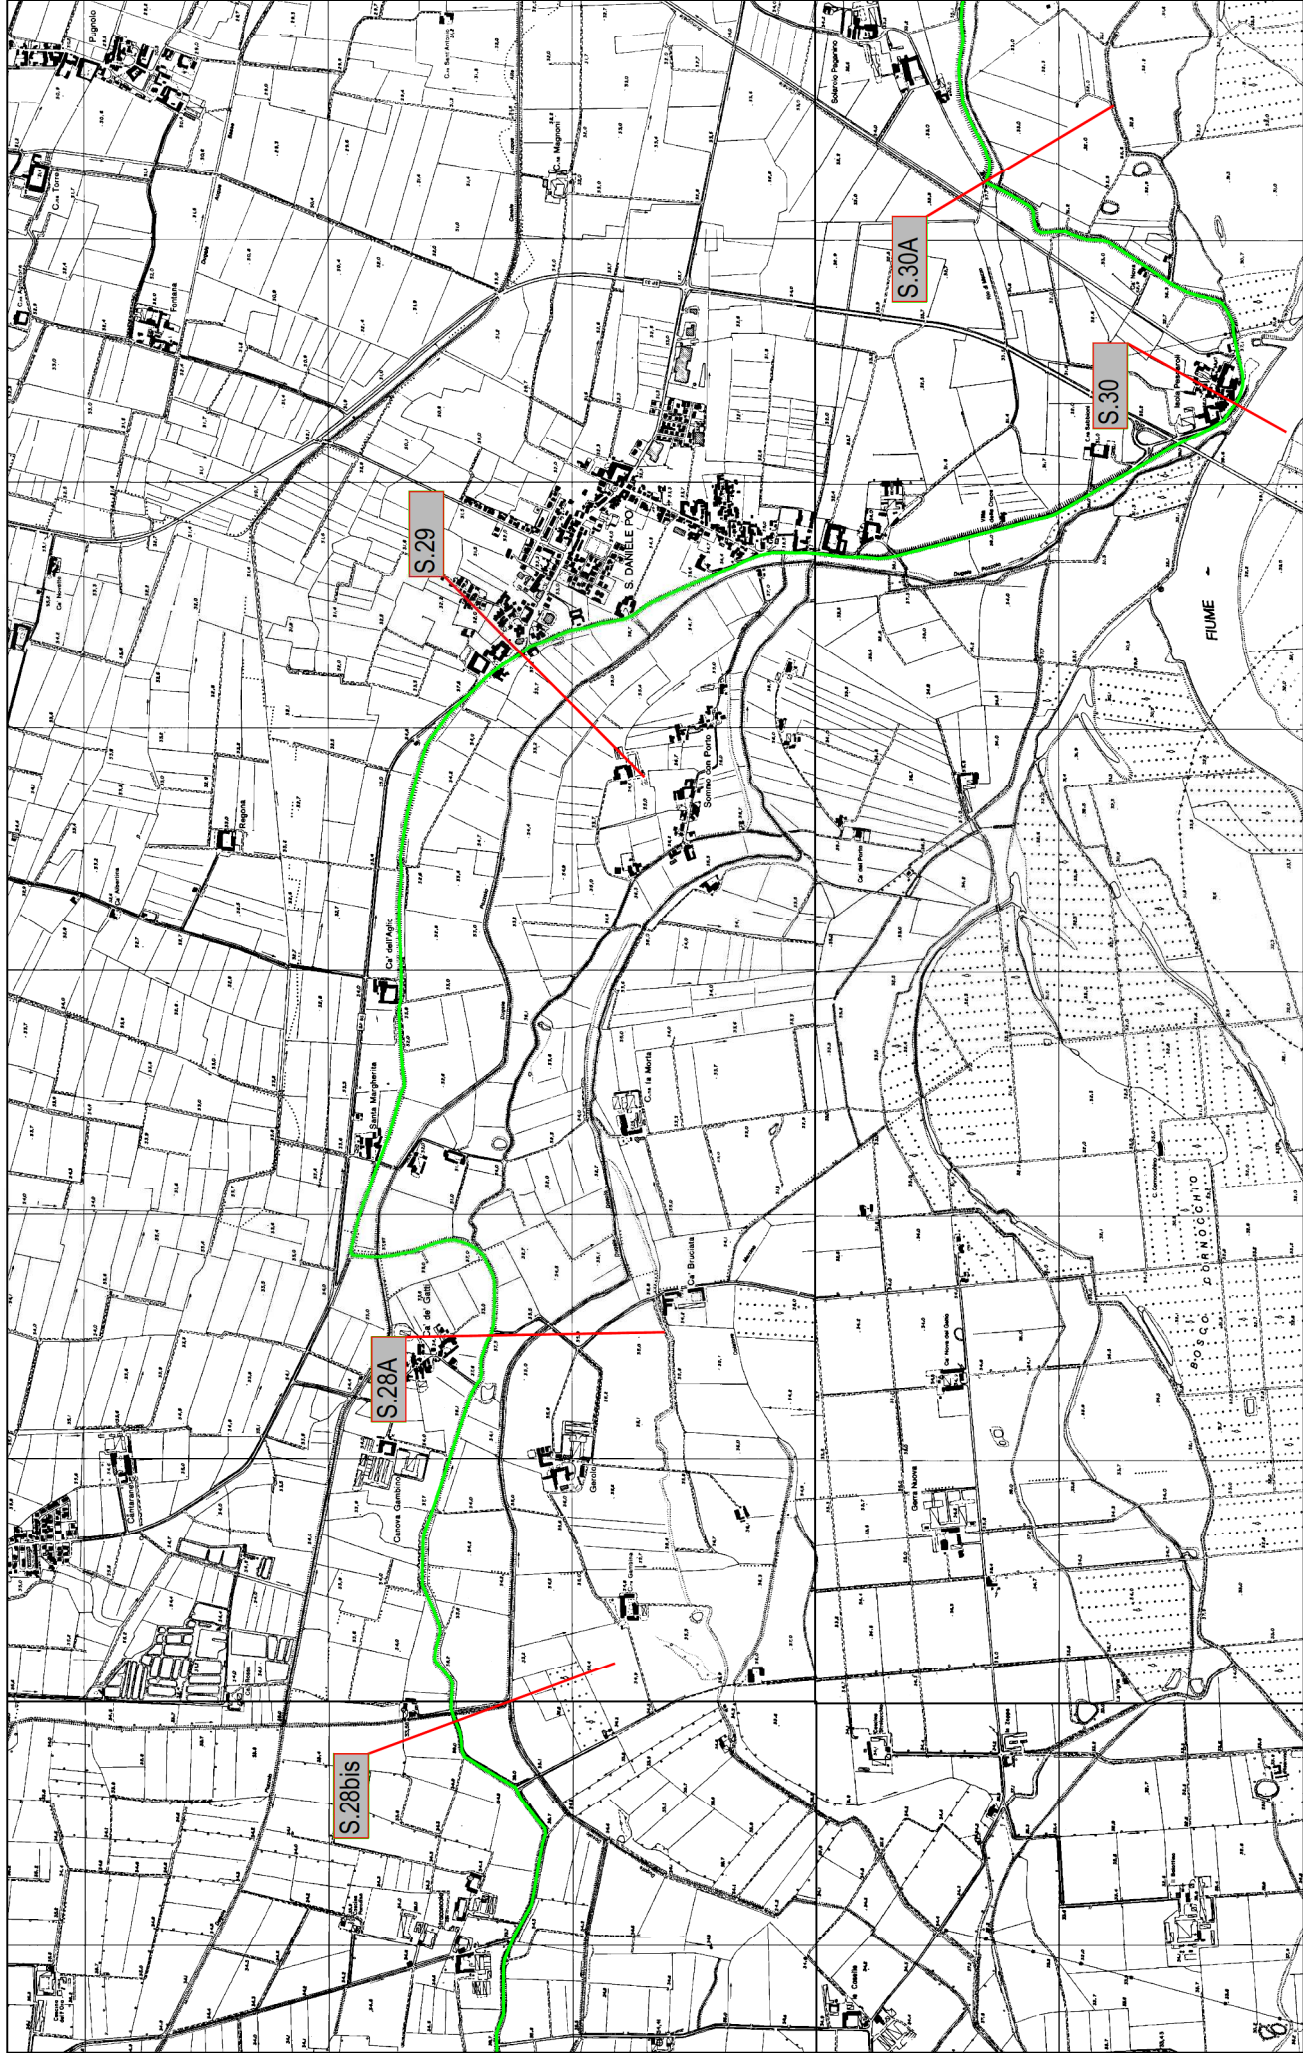

Agenzia Interregionale per il Fiume Po  
 Ufficio Di Cremona

Corso d'acqua: Fiume Po

località: Pieve d'Olimi - San Daniele Po

ELABORATO: Planimetria Generale scala 1:20.000

0 200 500 1000m

Tavola: 06


File: ..\Planimetria Po - 2° tronco.dwg

Data: 25.02.2019

Disegnatore: Geom. F. Altobello

Rev.



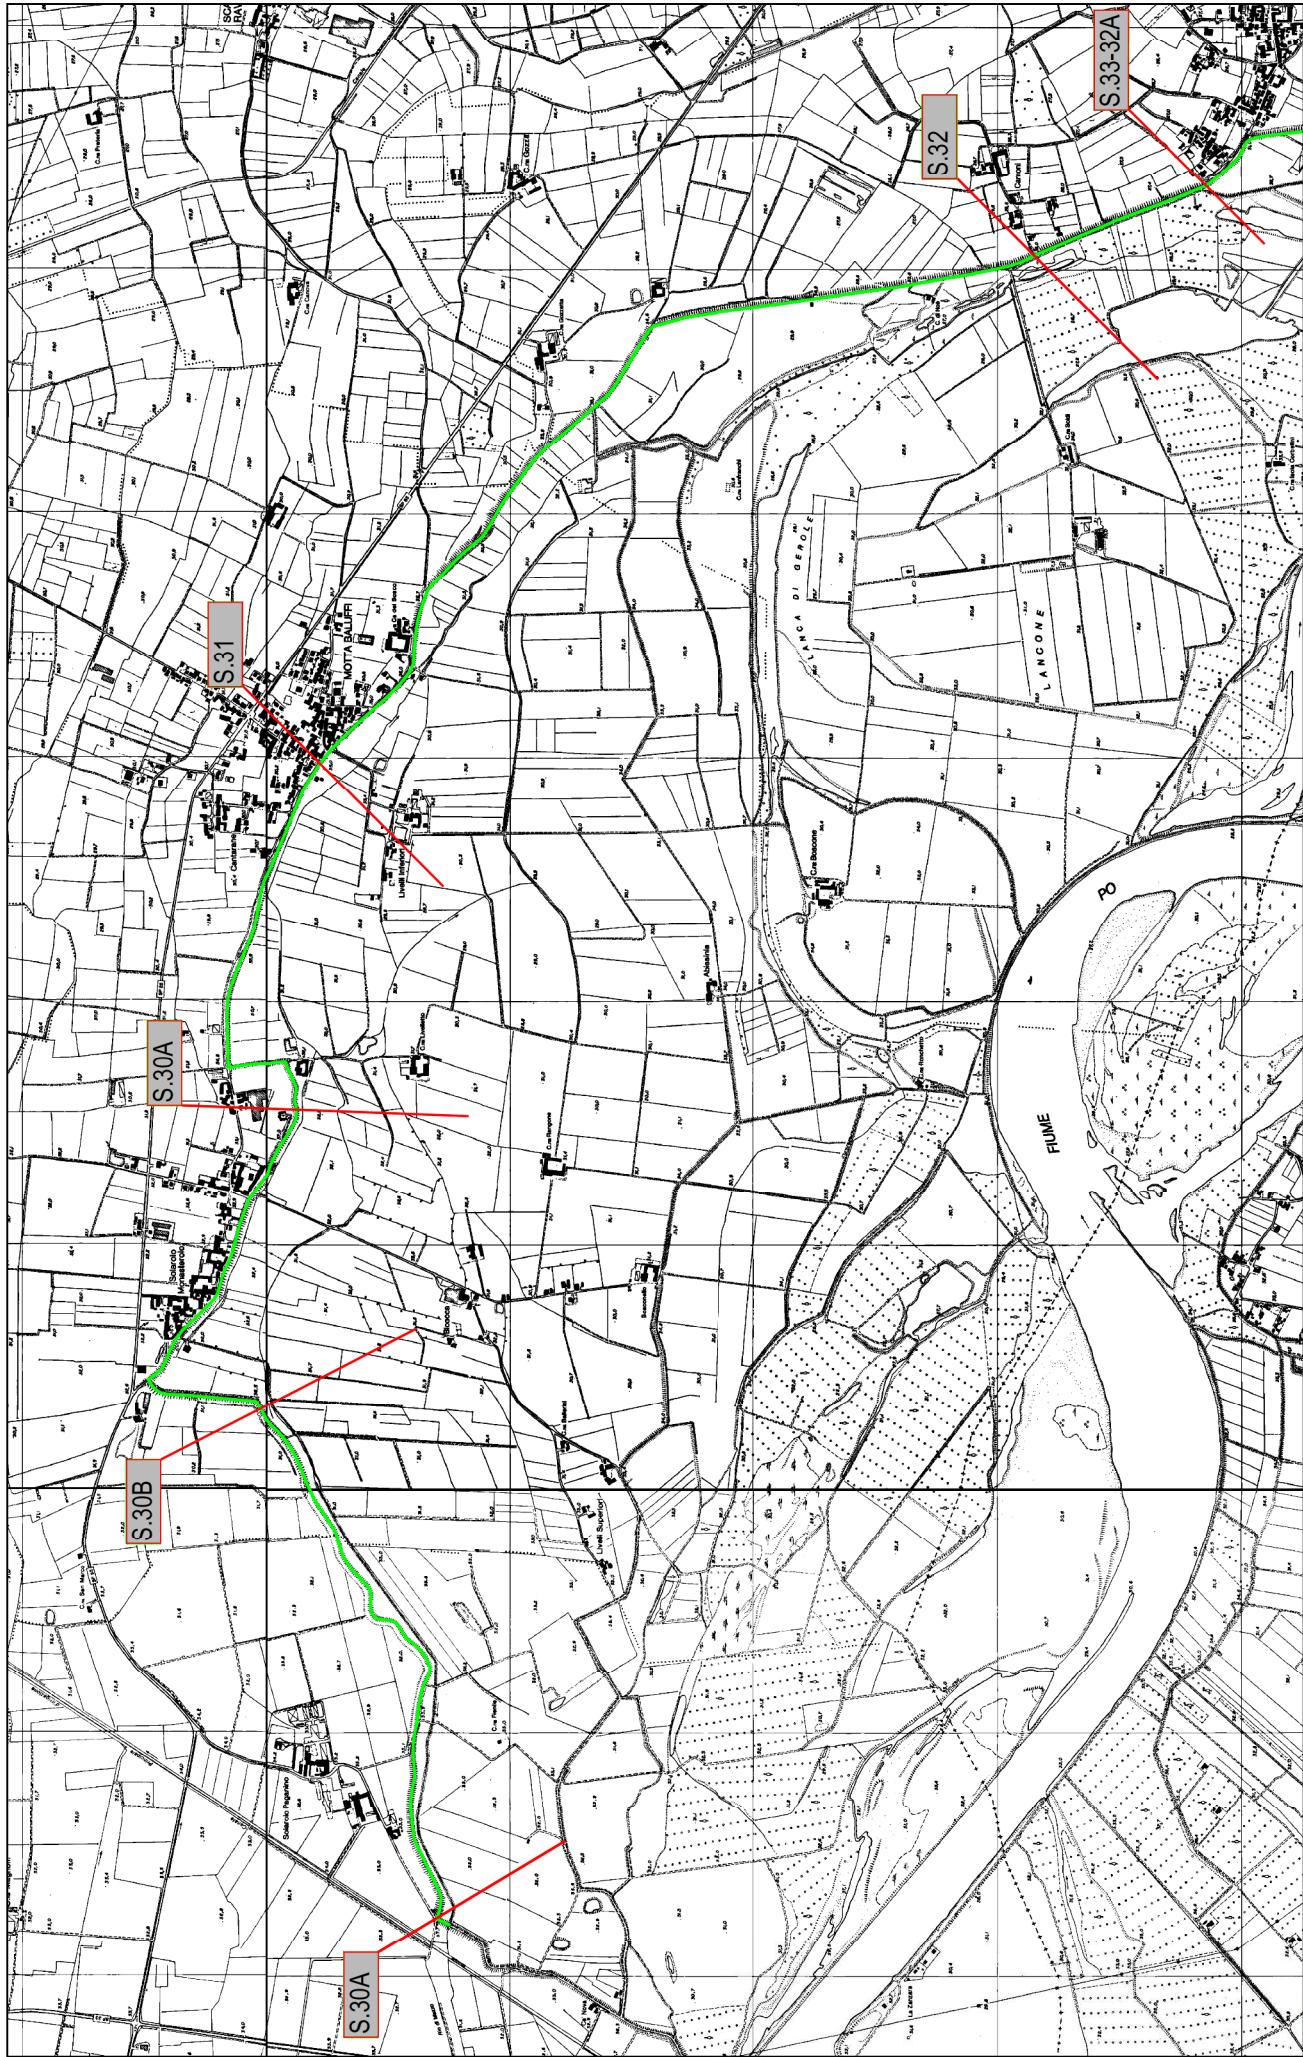

Agenzia Interregionale per il Fiume Po  
Ufficio Di Cremona

Corso d'acqua: Fiume Po

località: Motta Baluffi

Disegnatore: Geom. F. Altobello

Data: 25.02.2019

Rev.


ELABORATO: Planimetria Generale scala 1:20.000



Tavola: 07

File: ..\Planimetria Po - 3° tronco.dwg



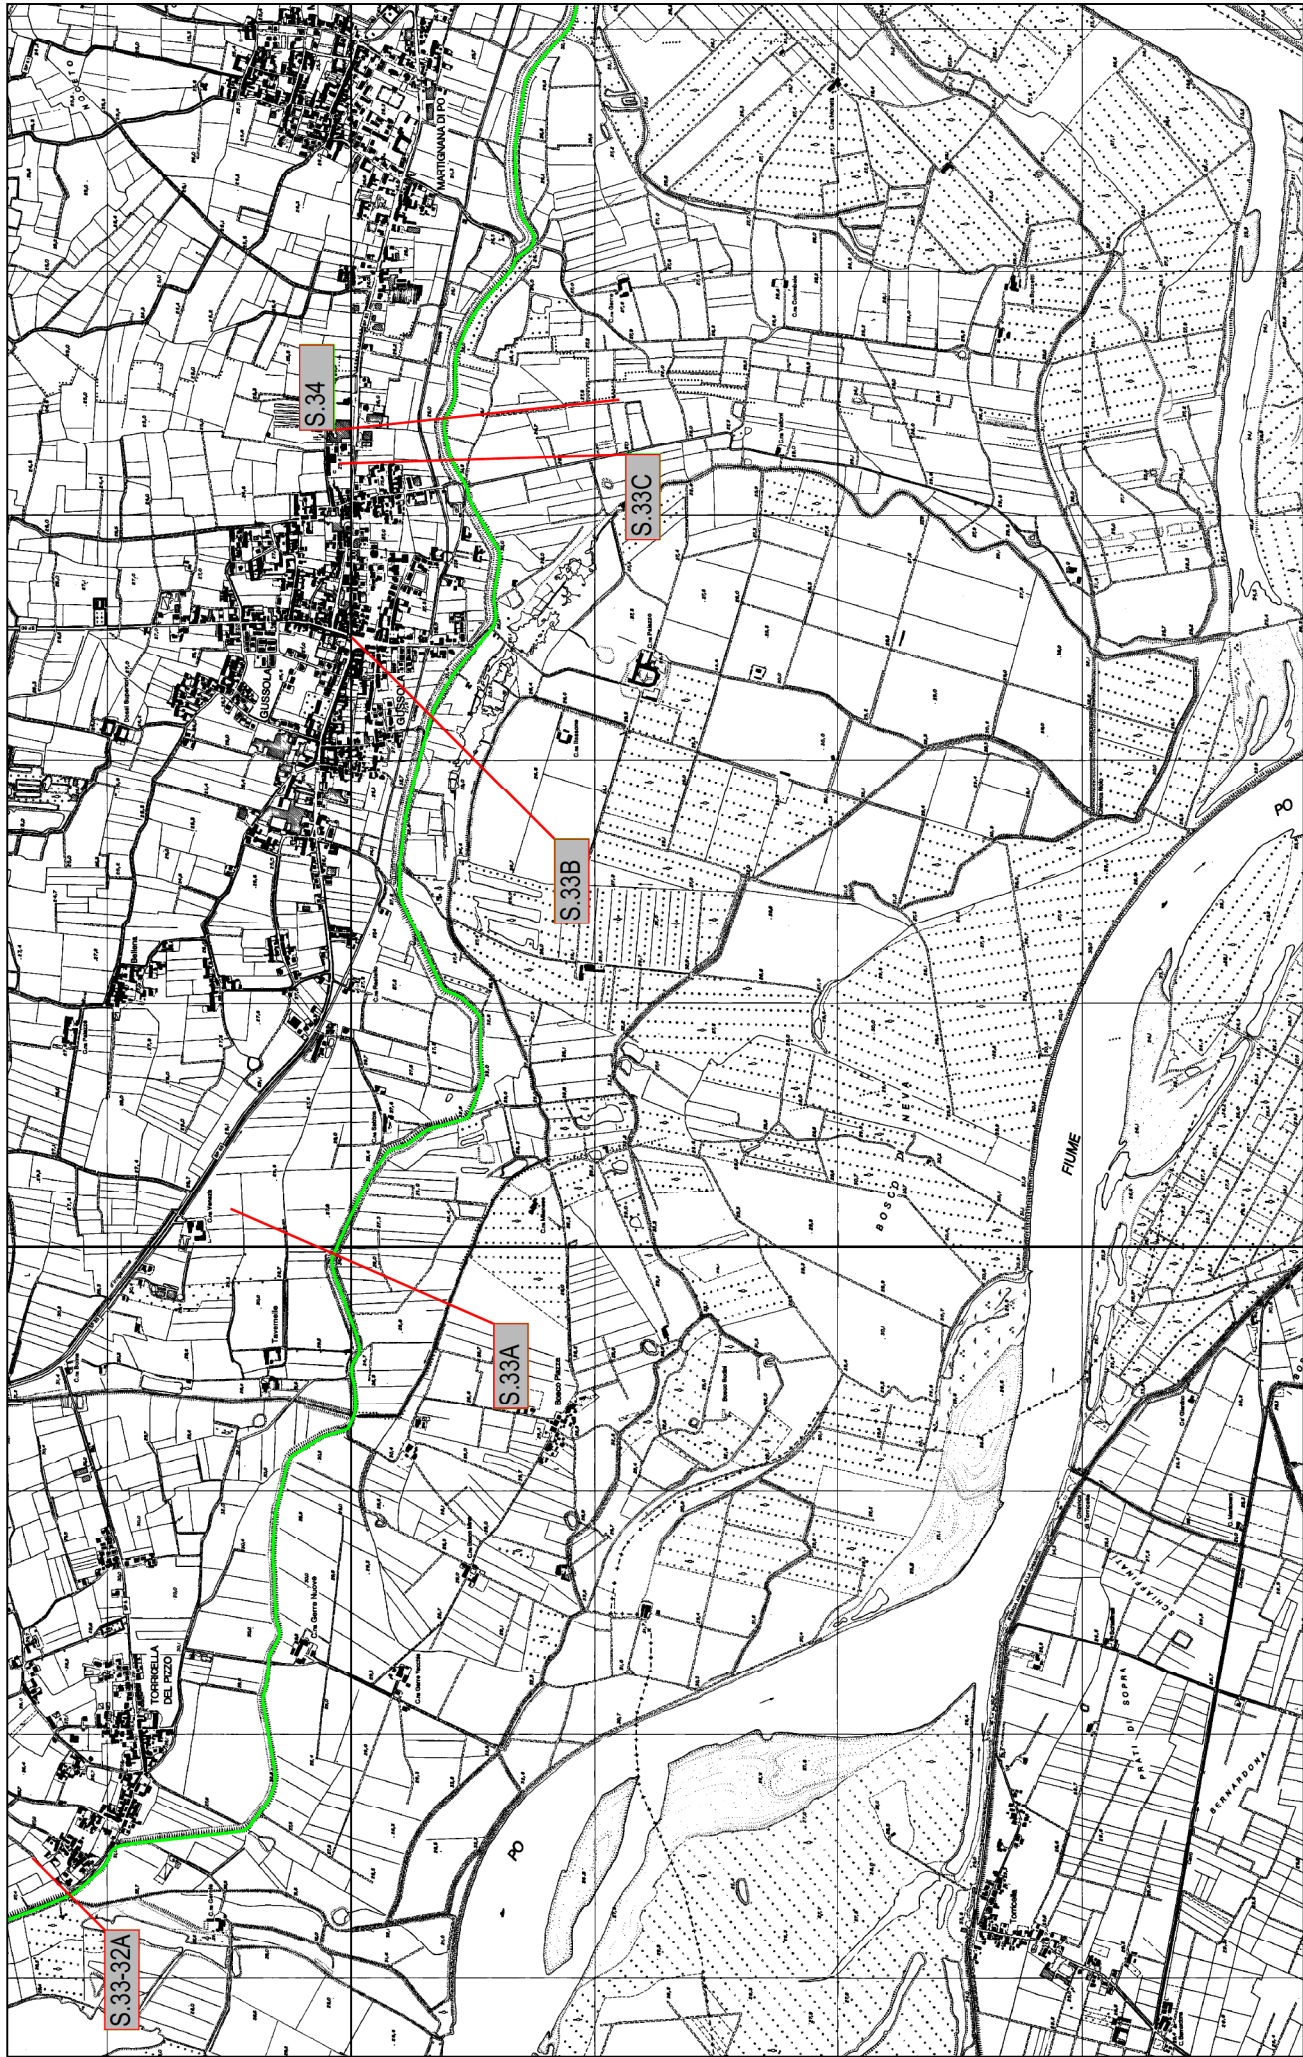

Agenzia Interregionale per il Fiume Po  
 Ufficio Di Cremona

Corso d'acqua: Fiume Po

località: Torricella - Gussola

ELABORATO: Planimetria Generale scala 1:20.000



Tavola 08


Data: 25.02.2019


Disegnatore: Geom. F. Altobello

Rev.


File: ..\Planimetria Po - 3° tronco.dwg



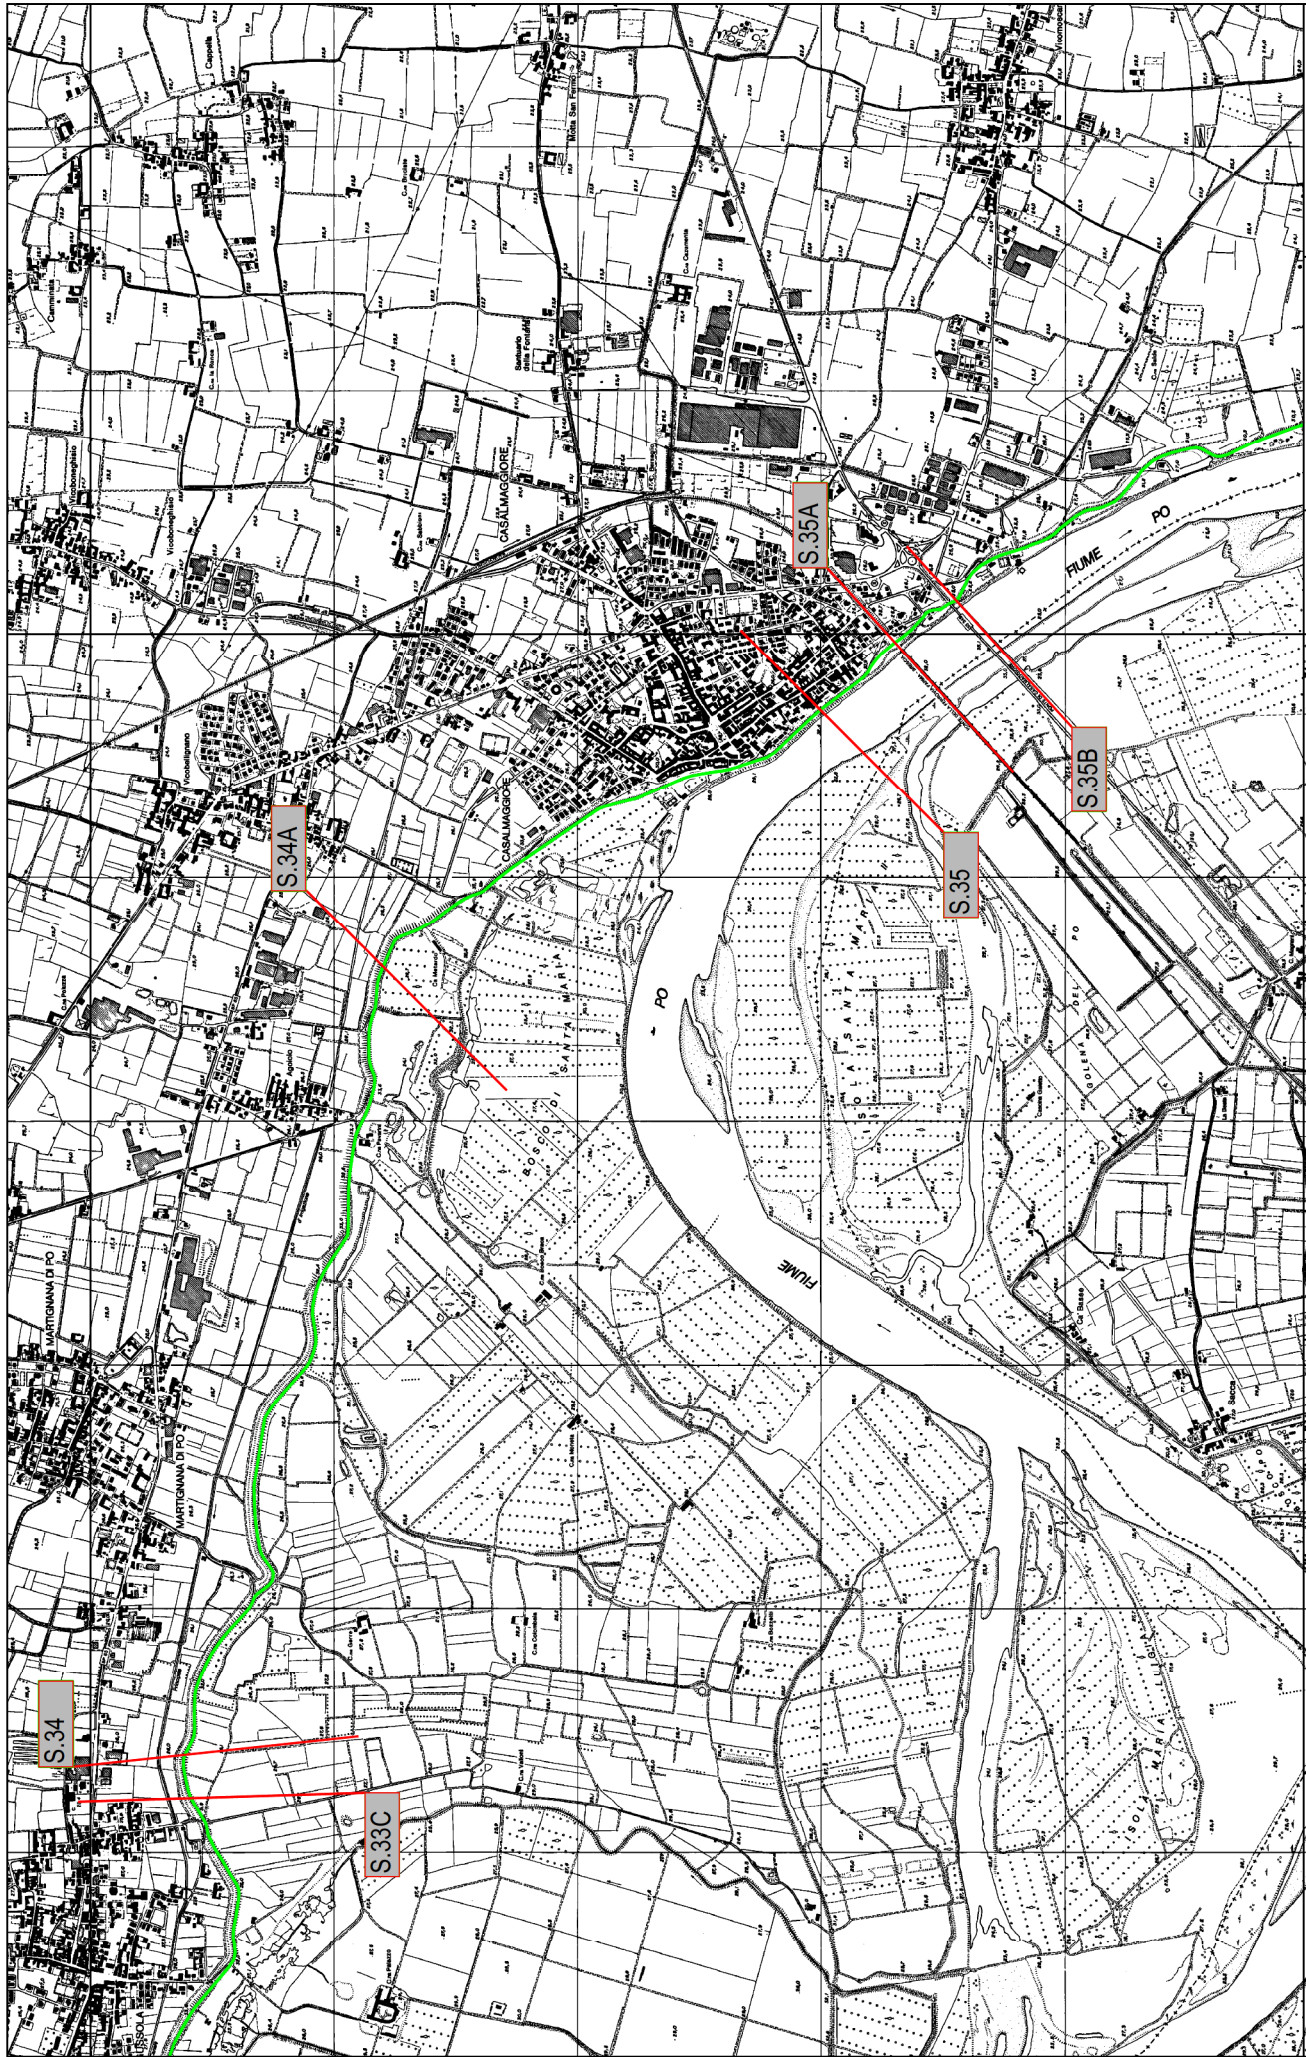

 <p><b>AIPO</b> Agenzia Interregionale per il Fiume Po</p>	<p>Agenzia Interregionale per il Fiume Po Ufficio Di Cremona</p>	<p>Corso d'acqua: Fiume Po</p>	<p>Località: Martignana Po - Casalmaggiore</p>	<p>Data: 25.02.2019 Disegnatore: Geom. F. Altobello Rev.</p>
<p>ELABORATO: Planimetria Generale</p>			<p>scala 1:20.000</p>	<p>File: ..\Planimetria Po - 3° tronco.dwg</p>
			<p>0 200 500 1000m</p>	<p>Tavola 09</p>



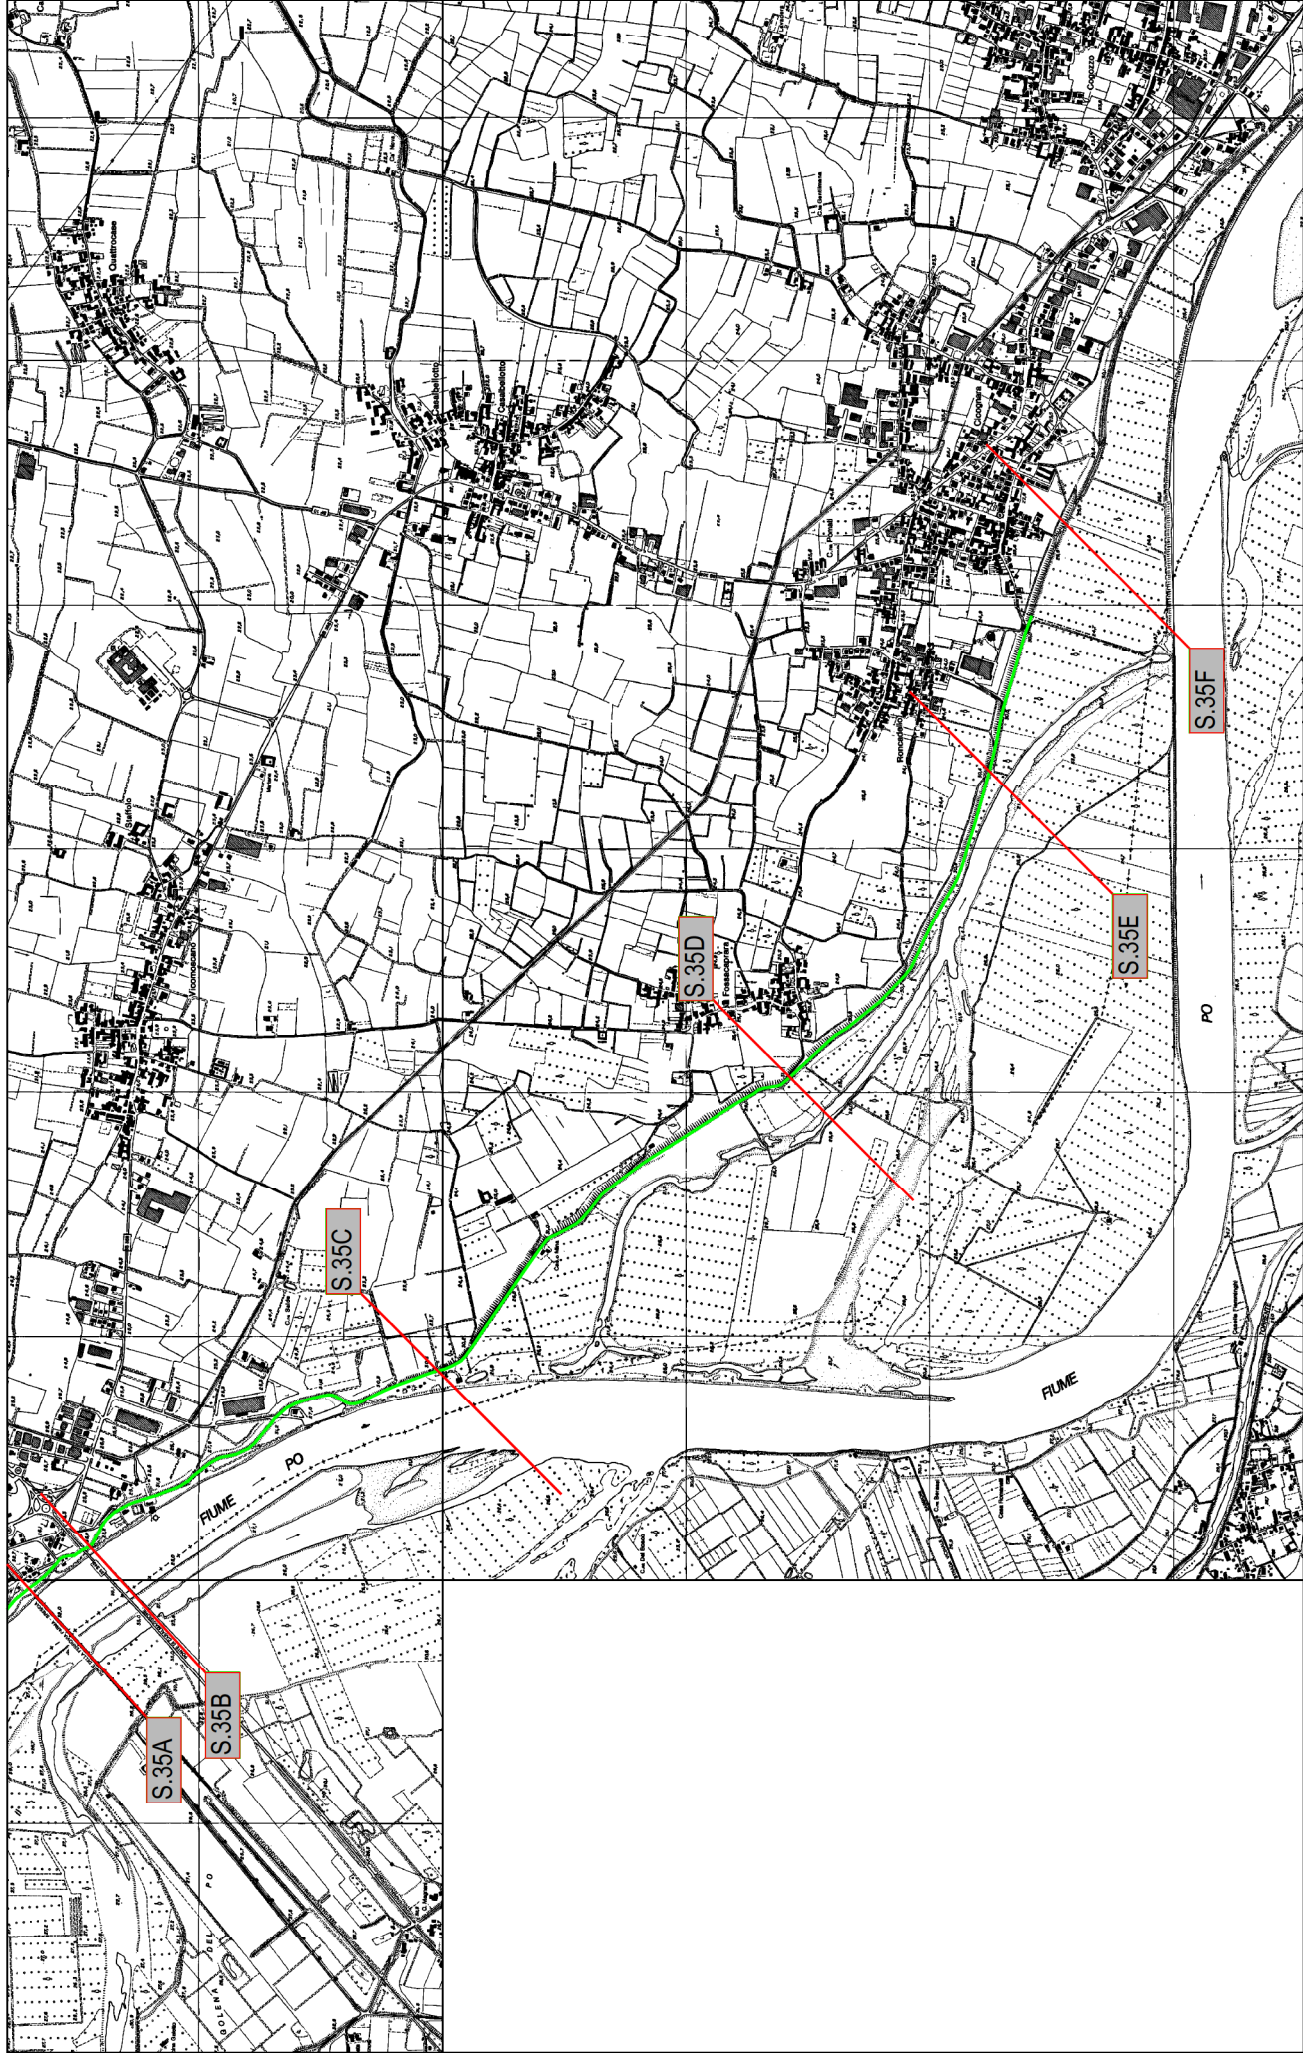

Agenzia Interregionale per il Fiume Po  
 Ufficio Di Cremona

Corso d'acqua: Fiume Po

località: Casalmaggiore

Data: 25.02.2019

Disegnatore: Geom. F. Altobello

ELABORATO: Planimetria Generale scala 1:20.000

Tavola: 10

File: ..\Planimetria Po - 3° tronco.dwg



1000m

0 200 500

Rev.