

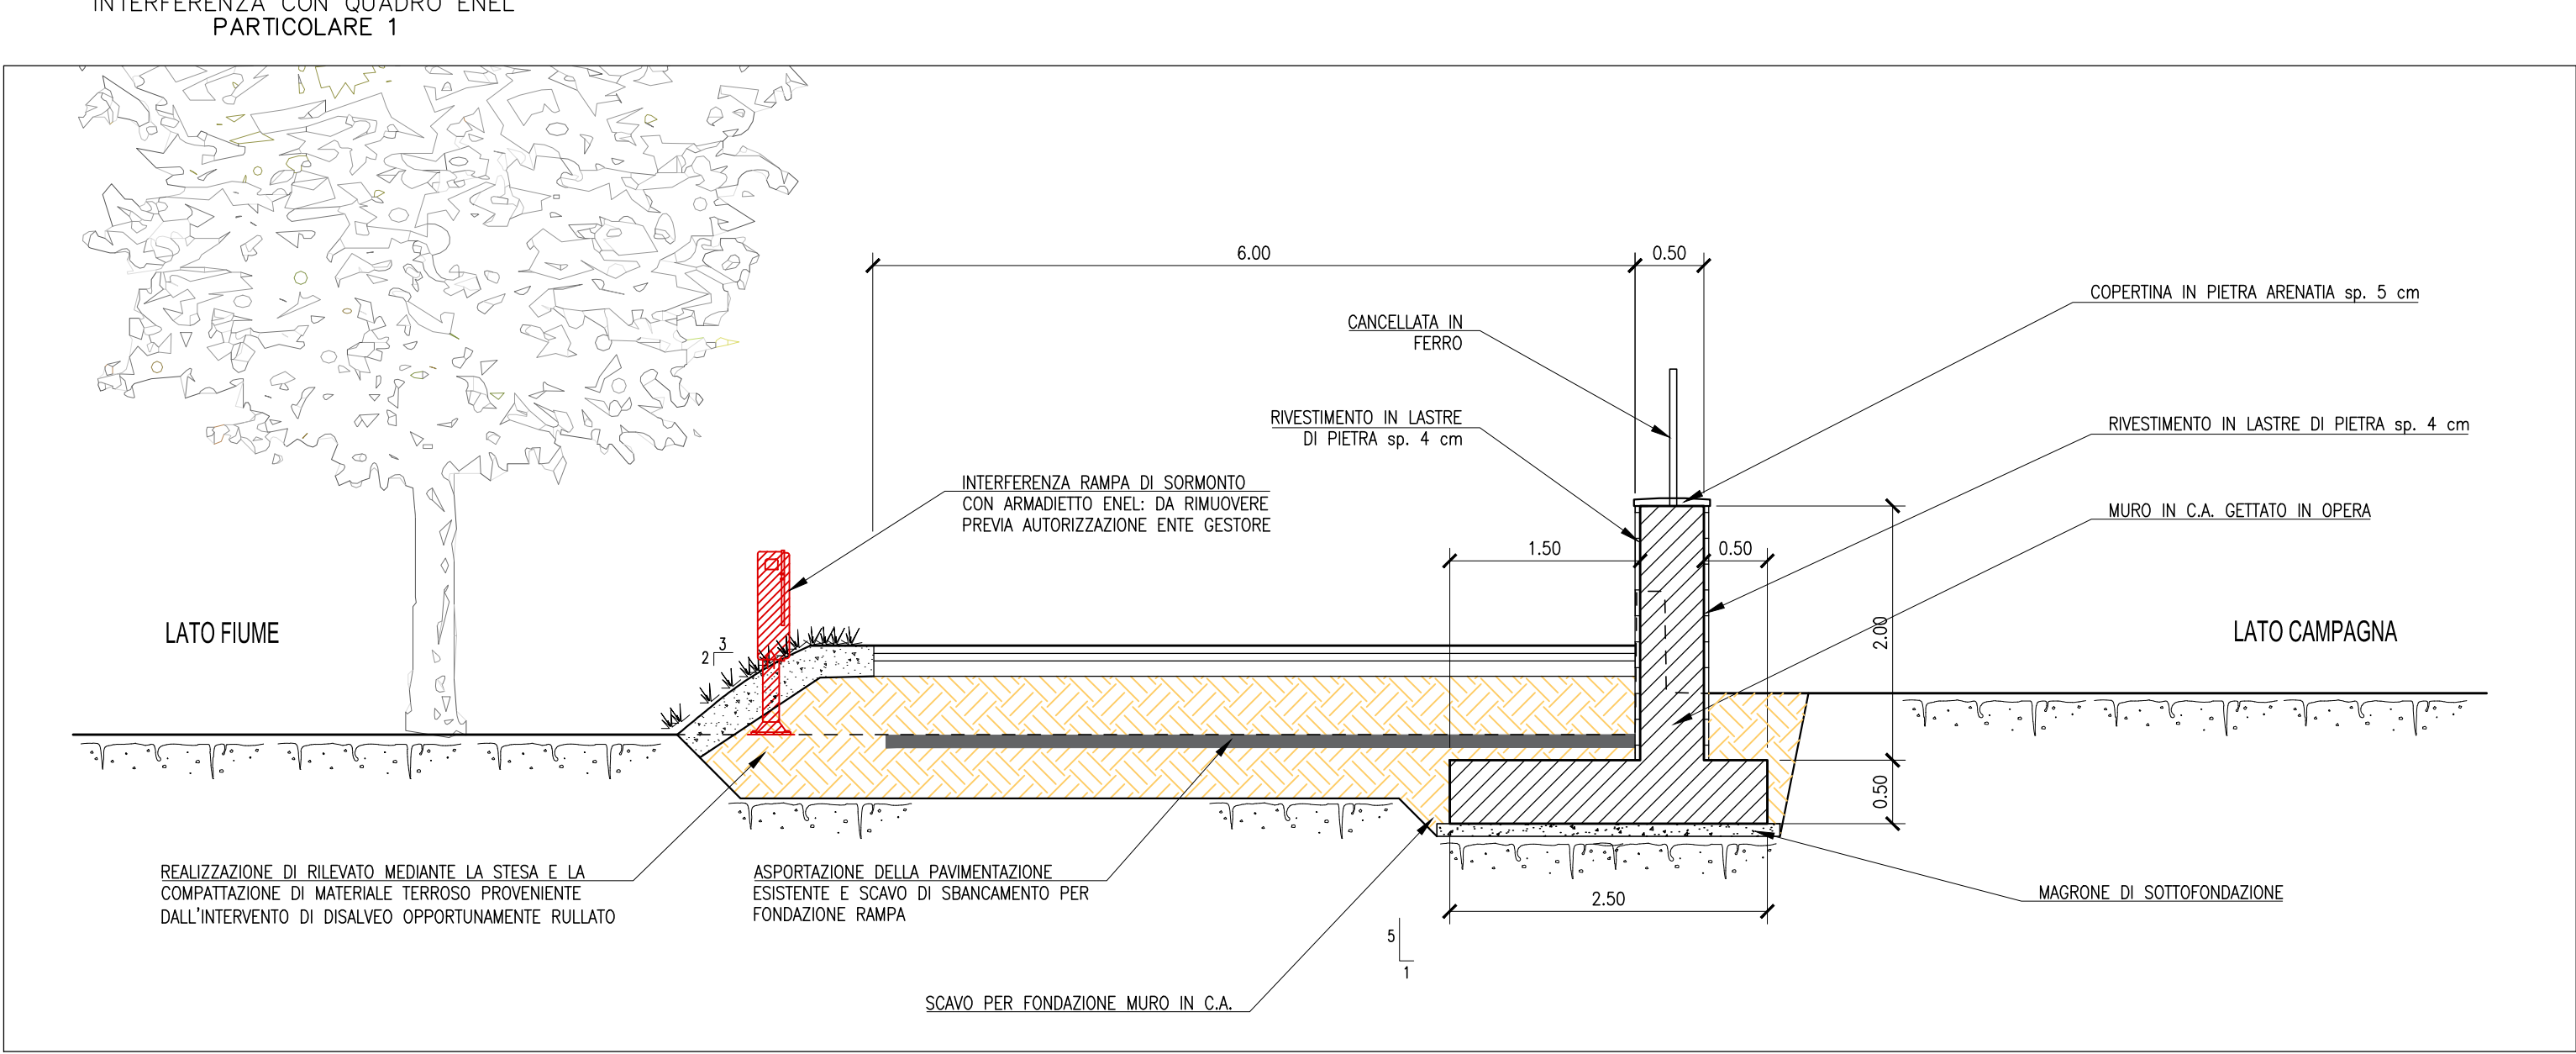


Foto 1: Armadietto ENEL



LEGENDA DELLE OPERE IN PROGETTO	
	Nuovo rilevato arginale di sicurezza
	Punto di vista fotografico

LEGENDA SOTTOSERVIZI	
	Rete SMAT - FOGNATURA Ø800 C.A.



Programma di interventi:
Alluvione autunno 2000 e succ. integrazione DD 6 del 08/01/03

Regione Piemonte

DIFESA SPONDALE E RICALIBRATURA DEL F.P.O. DAL COMUNE DI PAESANA A MONCALIERI - TO-E-1294



PROGETTO ESECUTIVO - II° STRALCIO - I° LOTTO

Il Progettista - Responsabile della progettazione e preside della commissione di progetto: Dott. Ing. Giuseppe Campi N° 1489	Il Geologo: Dott. Geol. Giovanni Carra
Il Coordinatore per la sicurezza in fase di progettazione: Dott. Ing. Giuseppe Campi	VISTO: Il Responsabile del procedimento Dott. Ing. Gianluca ZANCHELLI

approvato	Dott. Ing. Ivo Fresia
verificato	Dott. Ing. Giuseppe Campi
elaborato	Geom. Antonio de Filippis

0	AD	GC	FR	Giugno 2019
rev.	sigla	data		
codice elaborato		0805-05-03-501N-00		

RELAZIONE SULLE INTERFERENZE
Planimetria e sezioni reti interferenti
LINEA ENEL
Scale varie



01PQ-Mod07
Rev. 1
Data emissione: 02.2018

E1.R7.AII.3