



INTERFERENZA CON QUADRO ENEL
PARTICOLARE 1


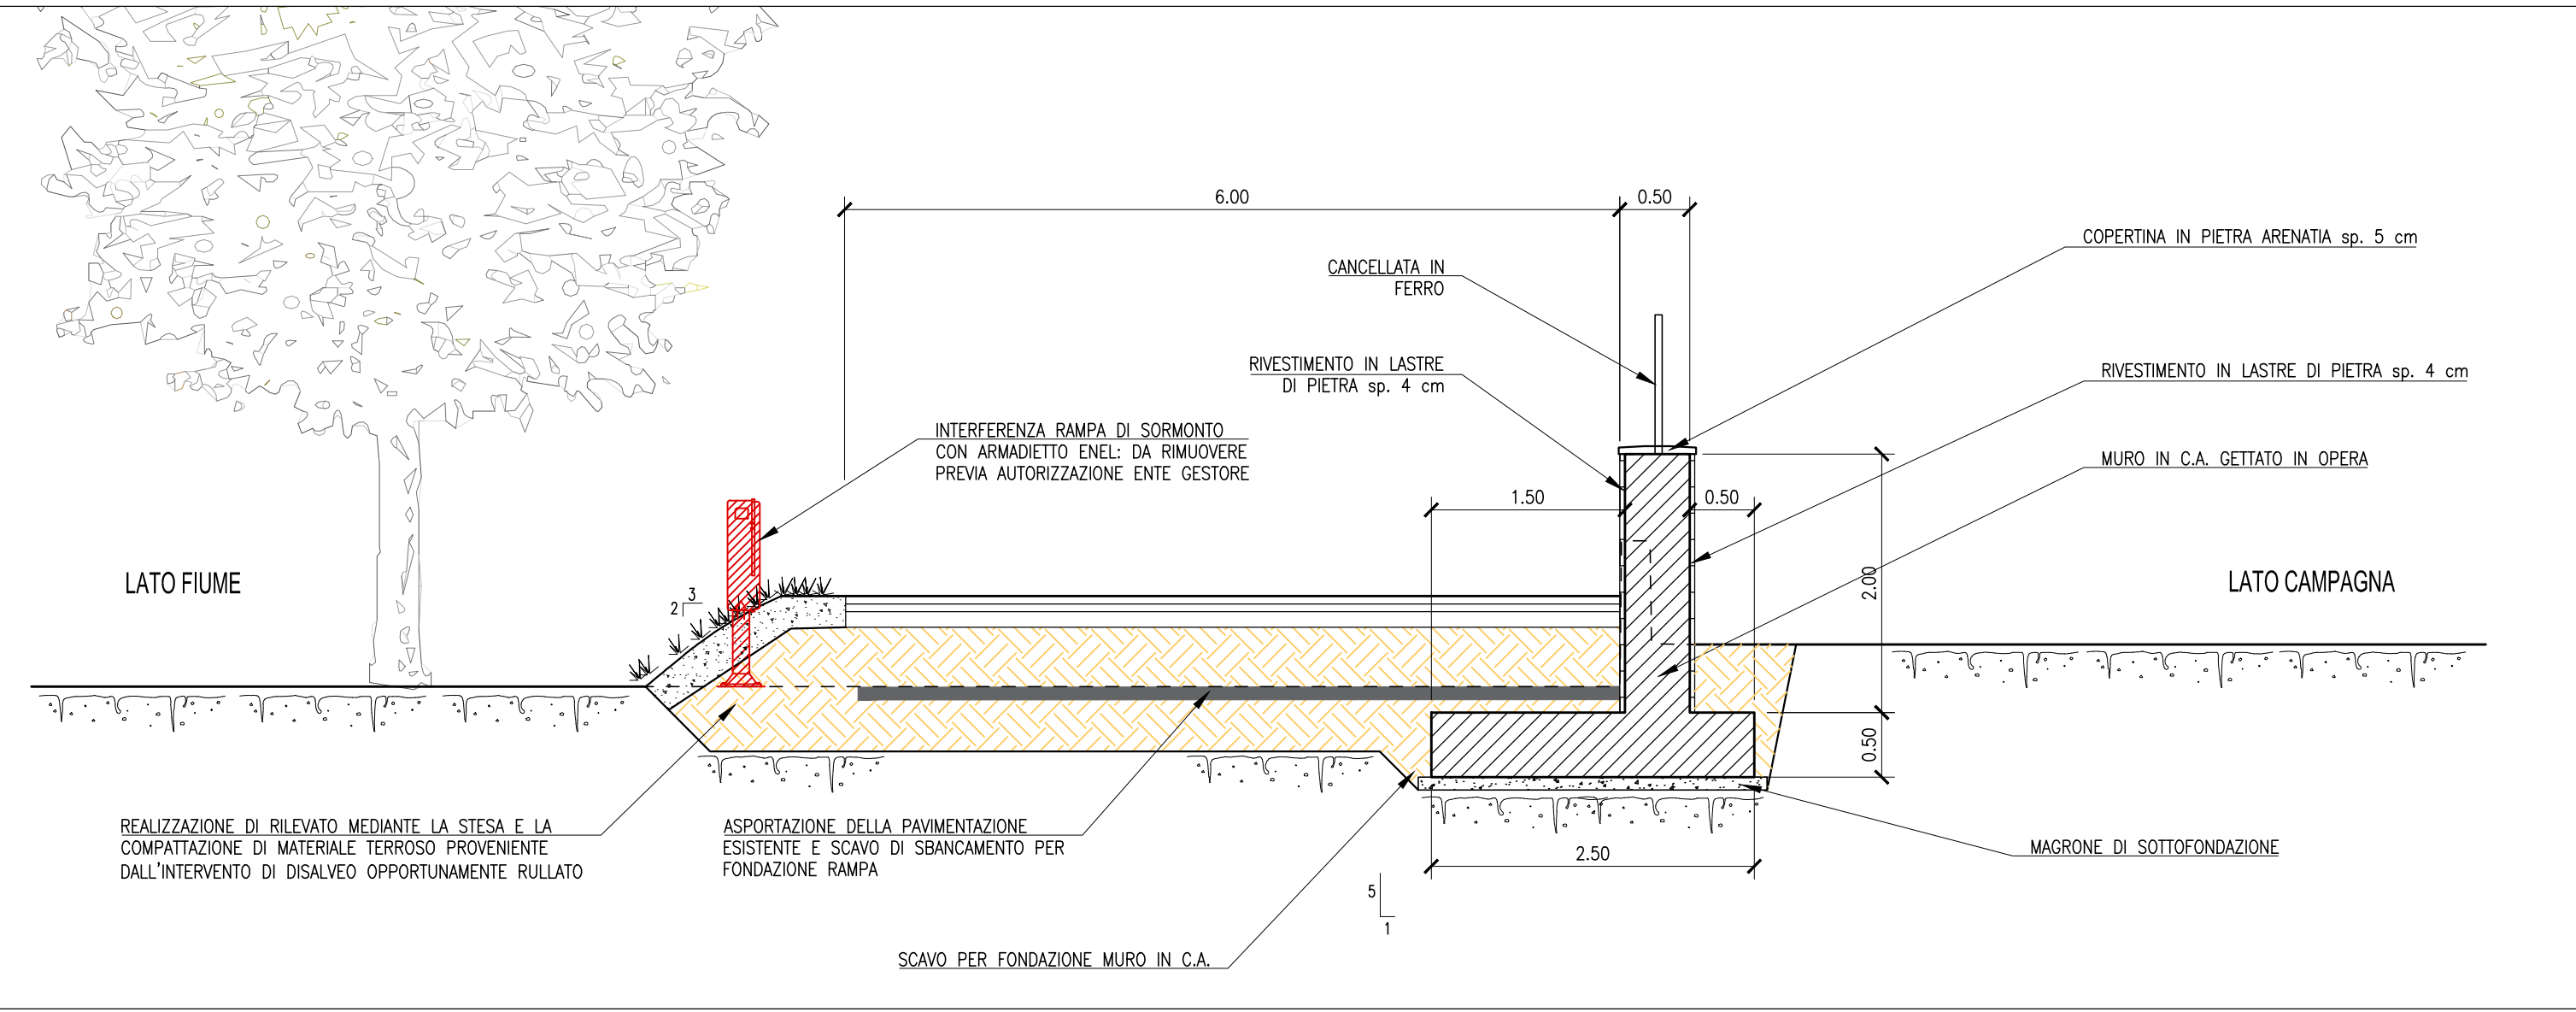


Foto 1: Armadietto ENEL

LEGENDA DELLE OPERE IN PROGETTO	
	Nuovo rilevato arginale di sicurezza
	Punto di vista fotografico

LEGENDA SOTTOSERVIZI	
	Rete SMAT - FOGNATURA Ø800 C.A.

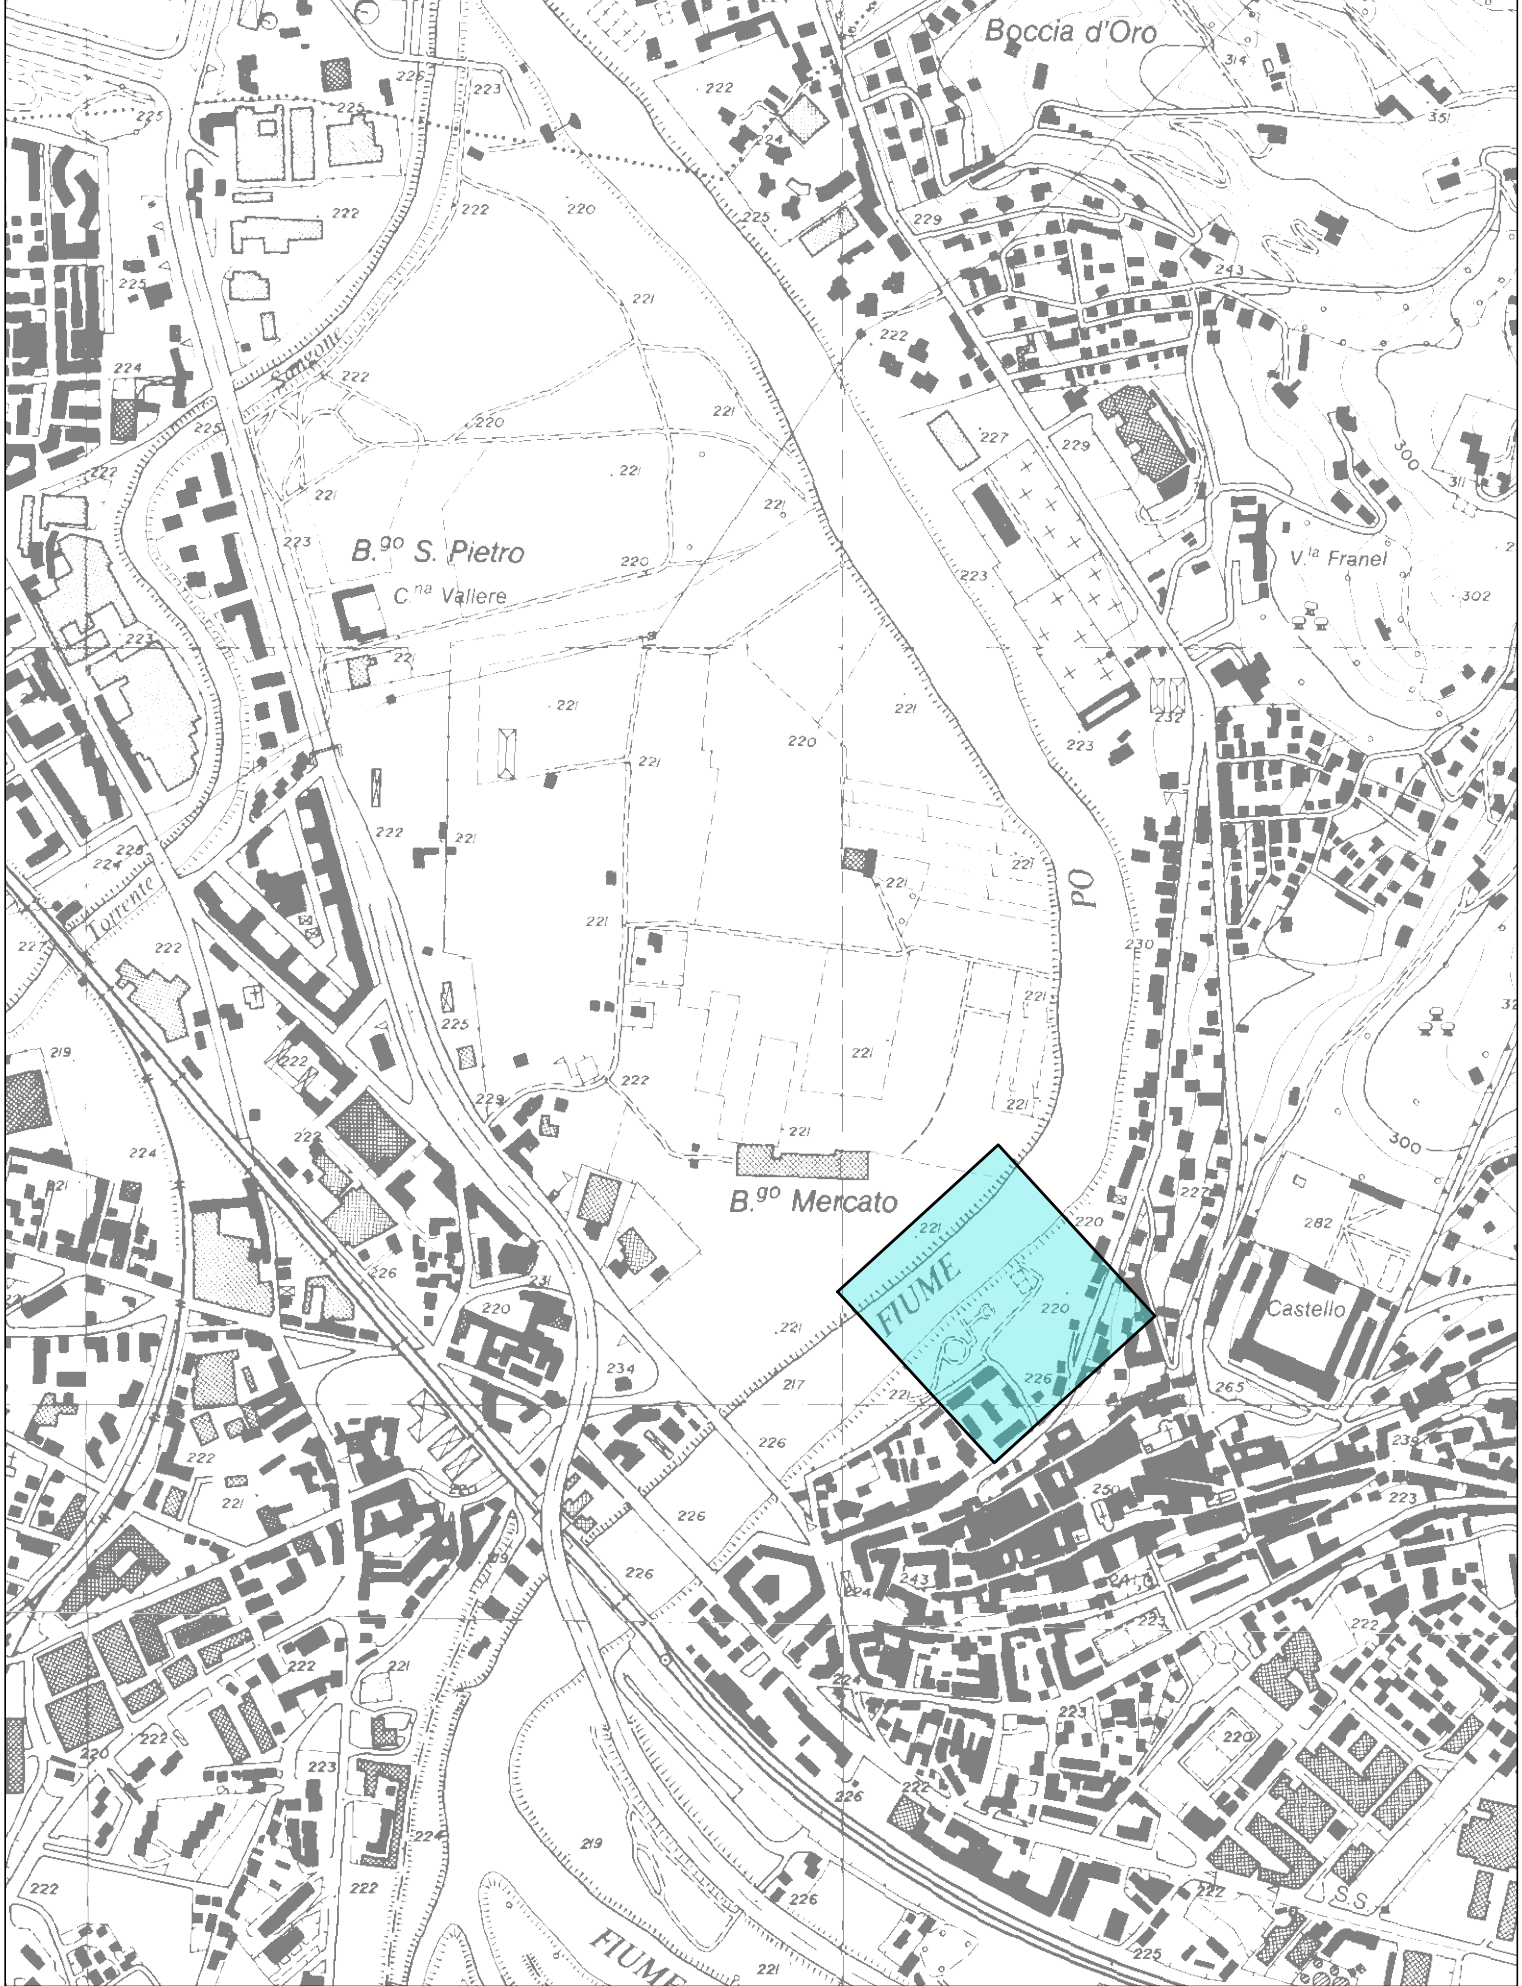

Programma di interventi:
Alluvione autunno 2000 e succ. integrazione DD 6 del 08/01/03

Regione Piemonte

DIFESE SPONDALE E RICALIBRATURA DEL F.PO DAL COMUNE DI PAESANA A MONCALIERI - TO-E-1294



PROGETTO ESECUTIVO - II° STRALCIO - I° LOTTO

Il Progettista - Responsabile dell'opera e della sicurezza: Dott. Ing. Giuseppe CAMPI N° 1489	Il Geologo: Dott. Geol. Giovanni Carra
Il Coordinatore per la sicurezza in fase di progettazione: Dott. Ing. Giuseppe CAMPI	VISTO: Il Responsabile del procedimento Dott. Ing. Gianluca ZANCHELLI

RELAZIONE SULLE INTERFERENZE

Planimetria e sezioni reti interferenti

LINEA ENEL

Scale varie



D1PQ-Mod07
Rev. 1
Data emissione: 02.2018