


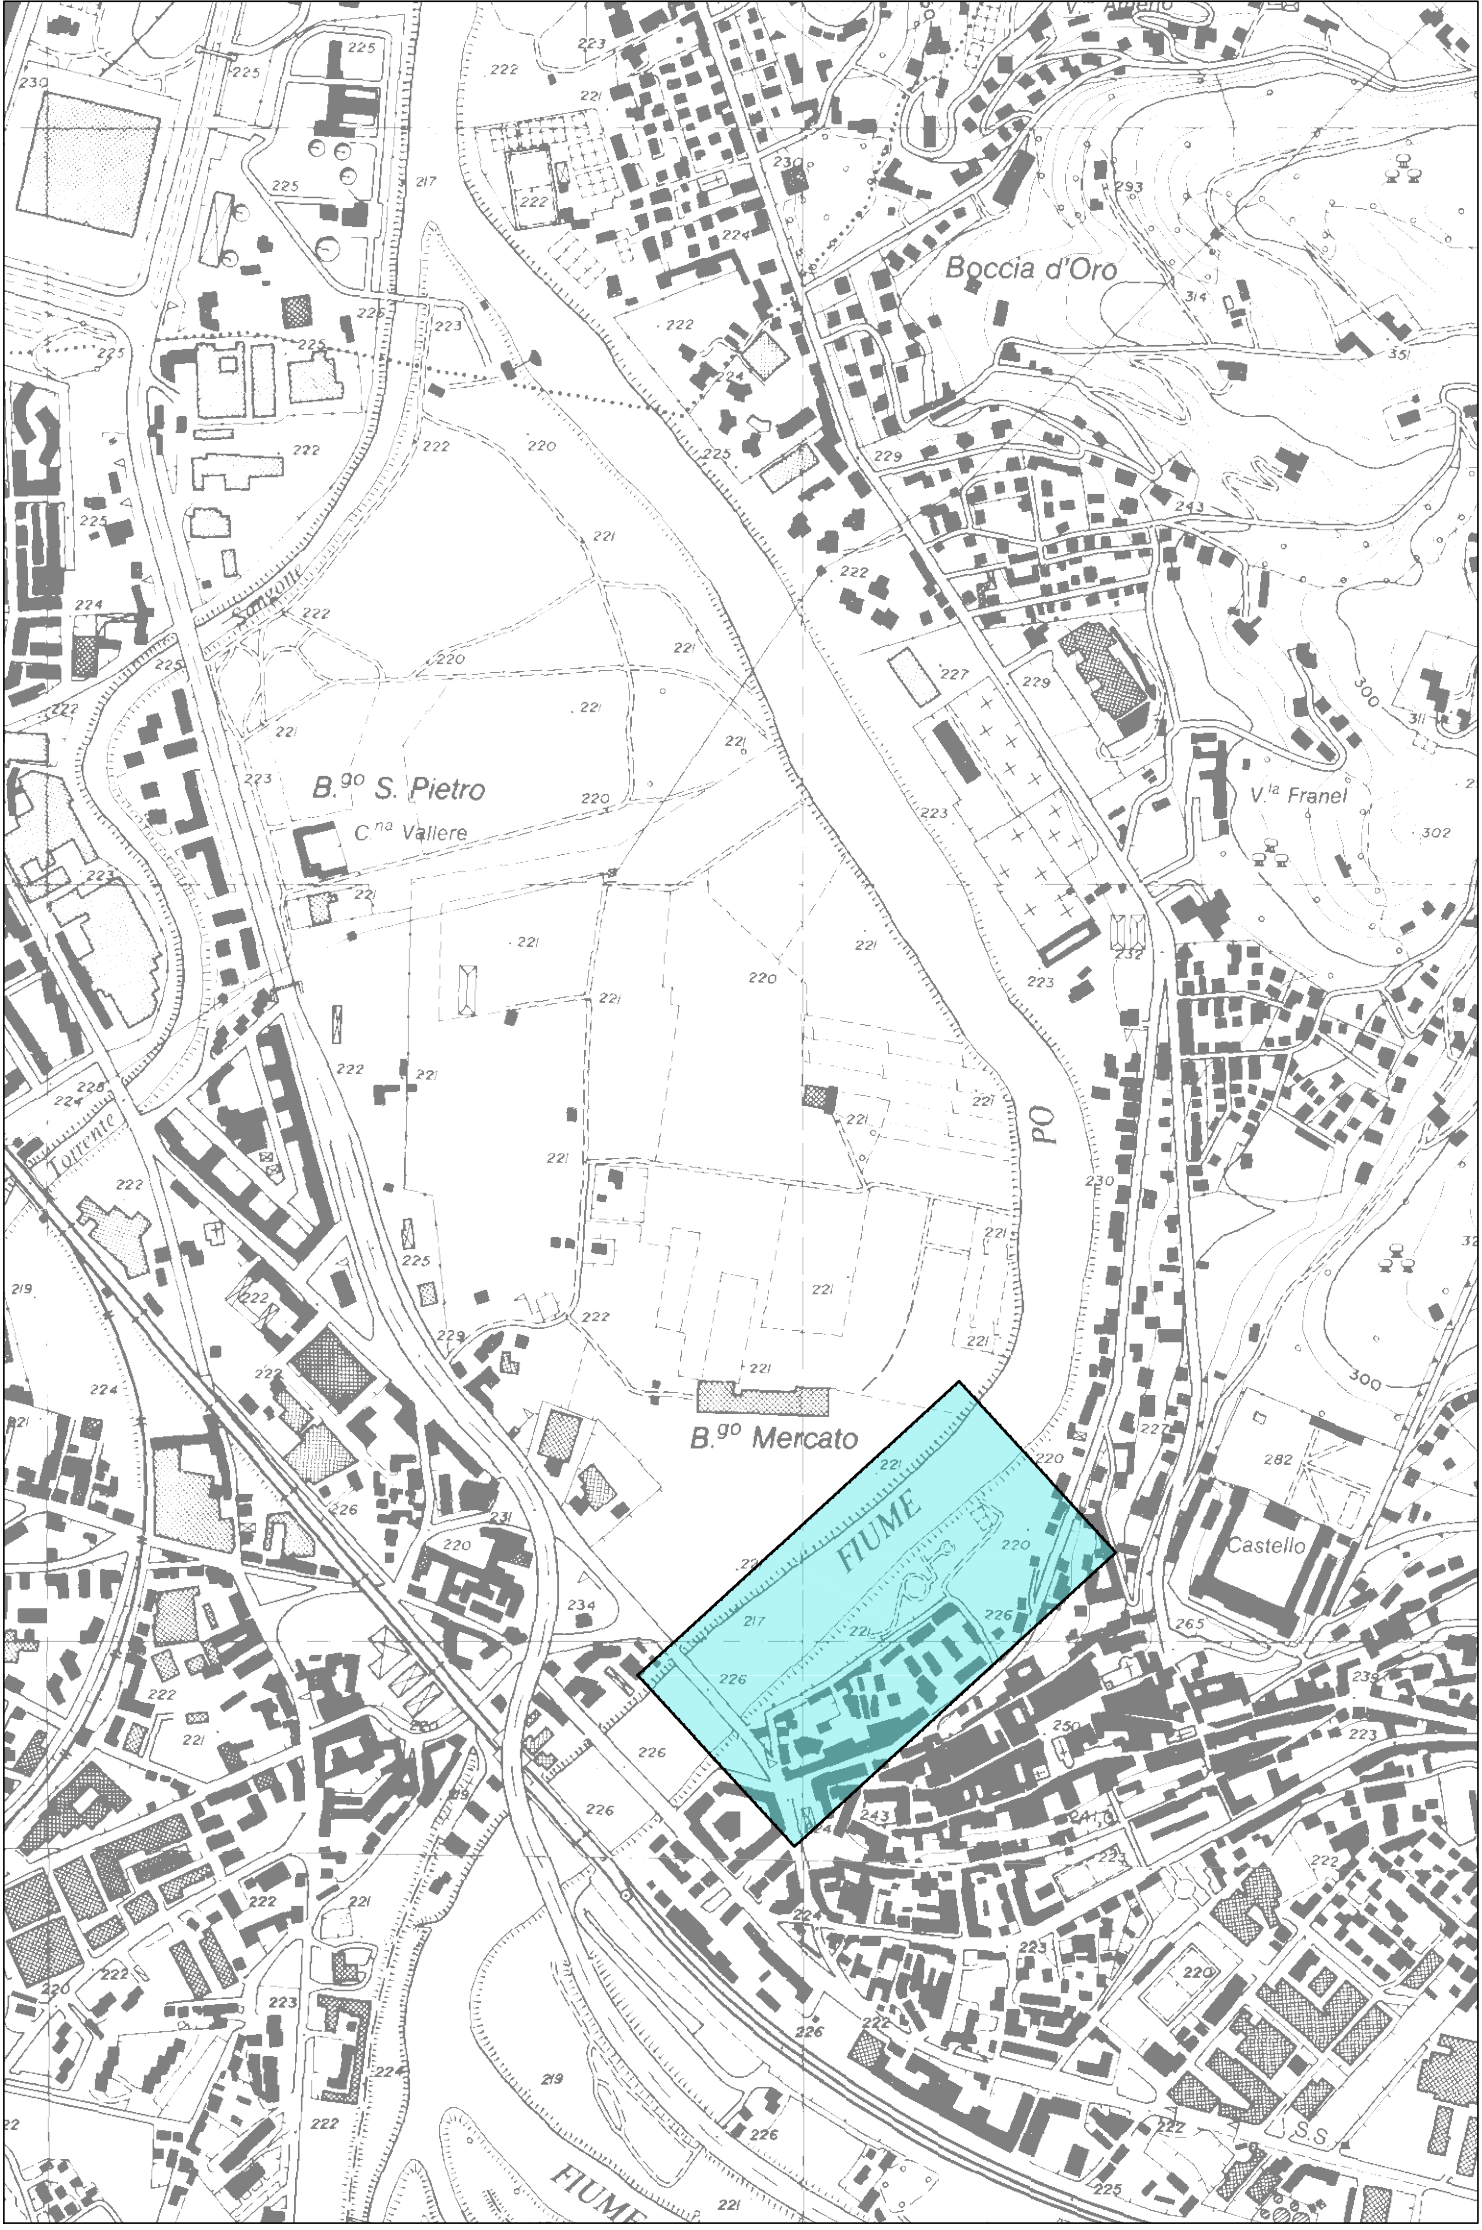

LEGENDA DELLE OPERE IN PROGETTO	
	Rilevato originale di sicurezza in terra
	Sezione trasversale di progetto

LEGENDA SOTTOSERVIZI	
	Reto TELECOM
	Rete fognatura bianca SMAT
	Rete fognatura nera SMAT
	Rete elettrica ENEL



Programma di interventi:
Alluvione autunno 2000 e succ. integrazione DD 6
del 08/01/03
Regione Piemonte
DIFESA SPONDALE E RICALIBRATURA DEL
F.PO. DAL COMUNE DI PAESANA A
MONCALIERI - TO-E-1294



PROGETTO ESECUTIVO - II° STRALCIO - I° LOTTO

Il Progettista: Resp. progetto: Dott. Ing. Giuseppe Campi Il Cliente: Comune di Moncalieri Il Geologo: Dott. Geol. Giovanni Carrà	
Il Coordinatore per la sicurezza in fase di progettazione: Dott. Ing. Giuseppe Campi	
Il Verificatore: Dott. Ing. Giuseppe Campi	

PLANIMETRIA DI DETTAGLIO
Parco Lungo Po Abellonio
Scala 1:500



E1.T5

approvato	Dott. Ing. Leo Frezza
verificato	Dott. Ing. Giuseppe Campi
elaborato	Geom. Antonio de Filippis

0	Ad.	Sc.	Pr.	Giugno 2019
0	Ad.	Sc.	Pr.	Giugno 2019

Il Progettista: Resp. progetto: Dott. Ing. Giuseppe Campi
Il Cliente: Comune di Moncalieri
Il Geologo: Dott. Geol. Giovanni Carrà