
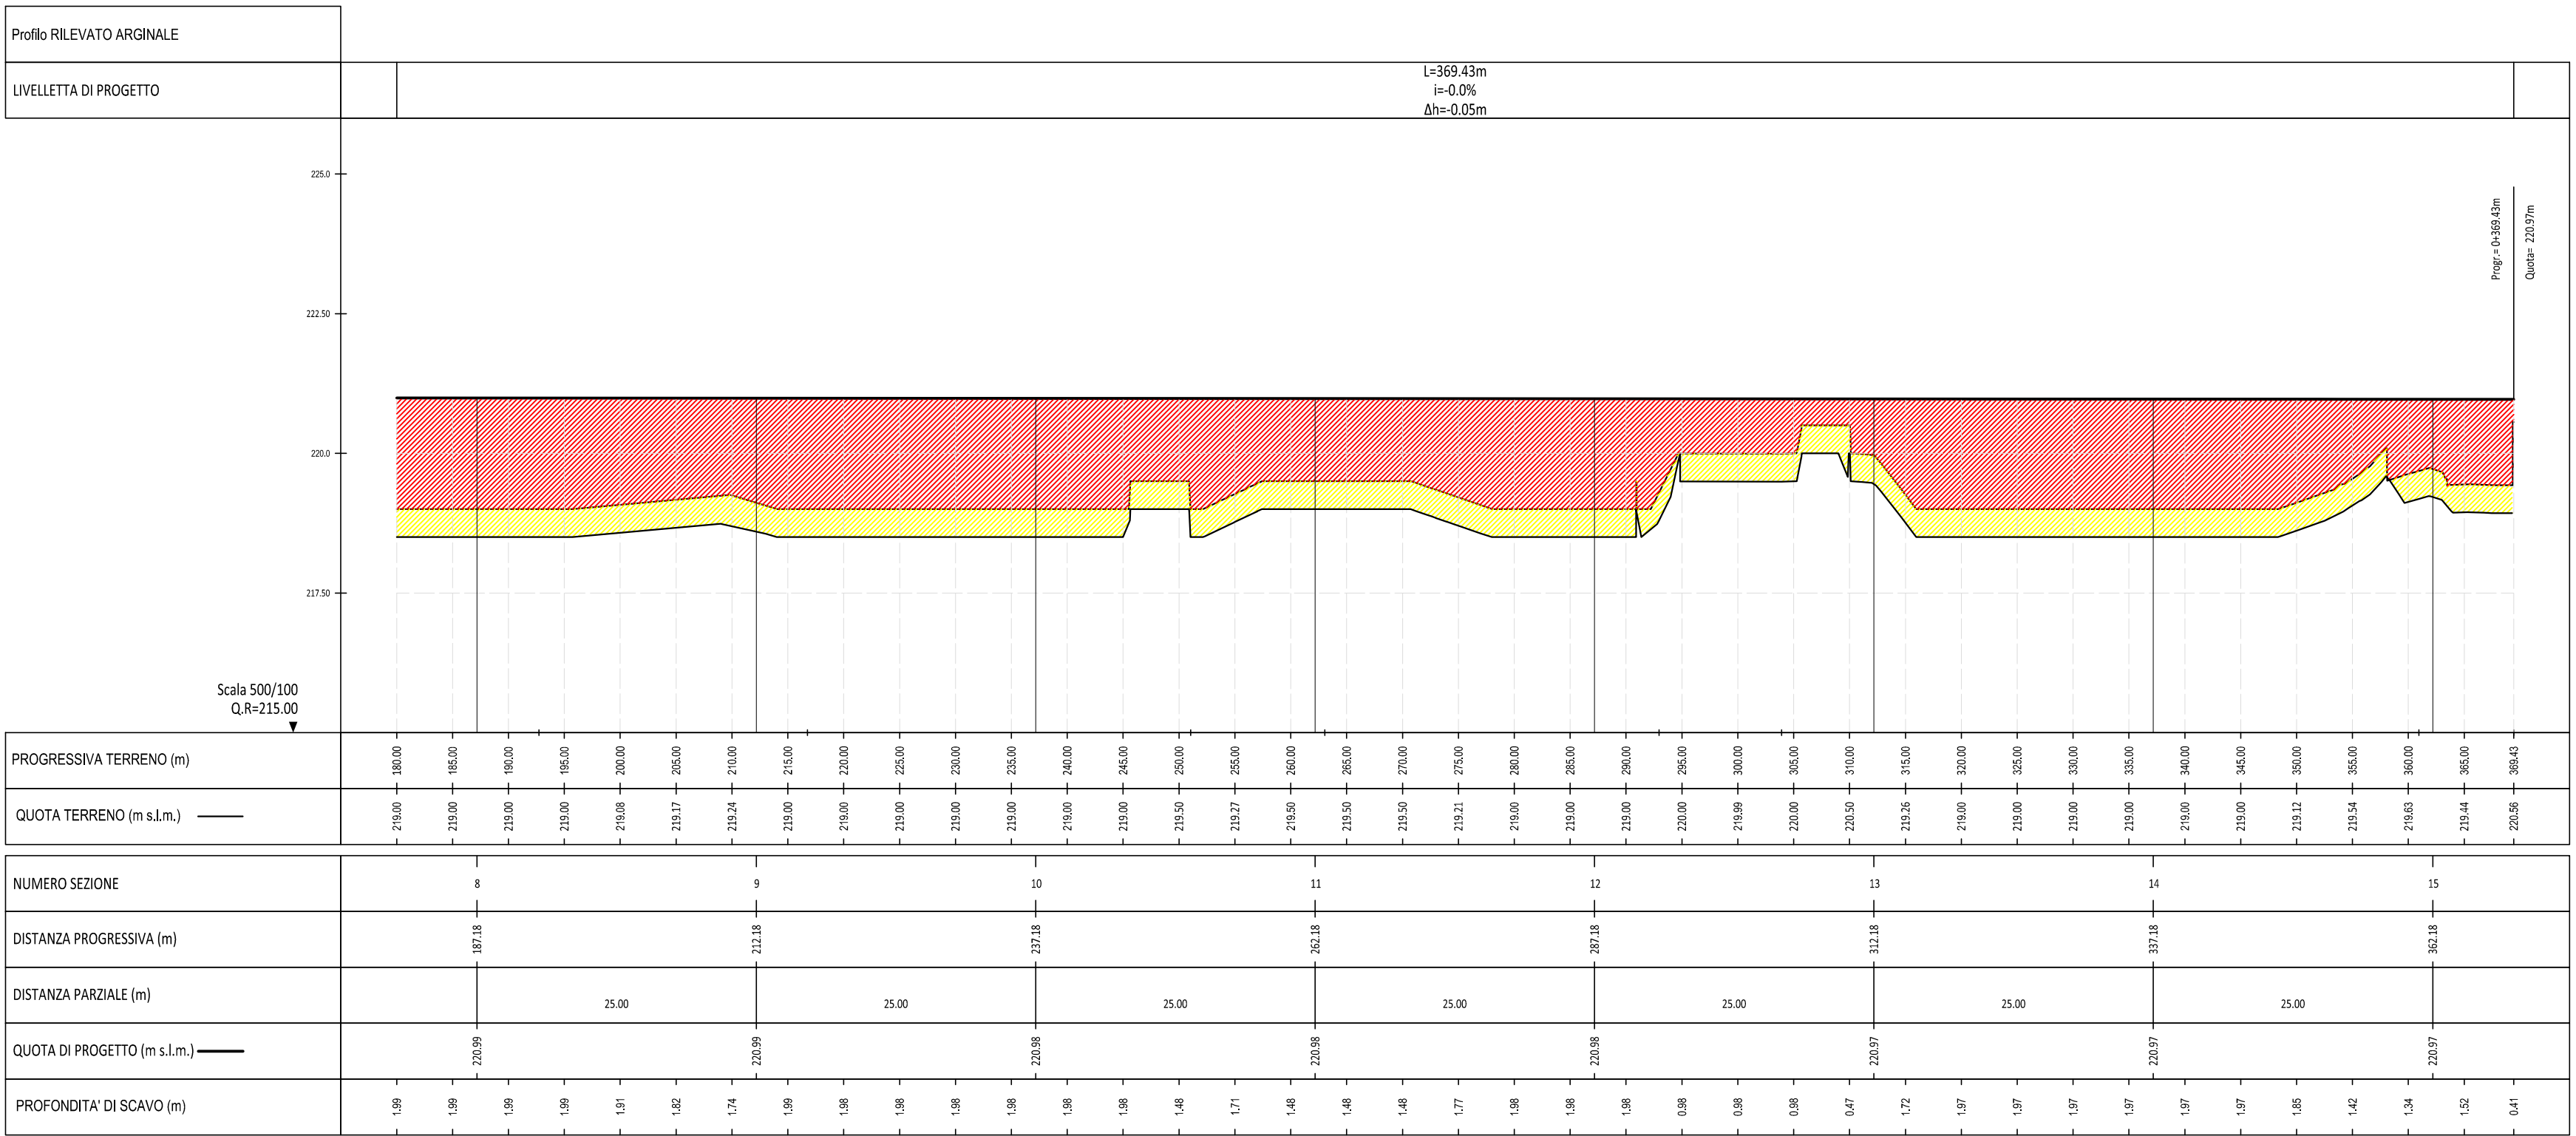


PROFILO LONGITUDINALE DI PROGETTO

Scala 1:500

PARCO LUNGO PO ABELLONIO

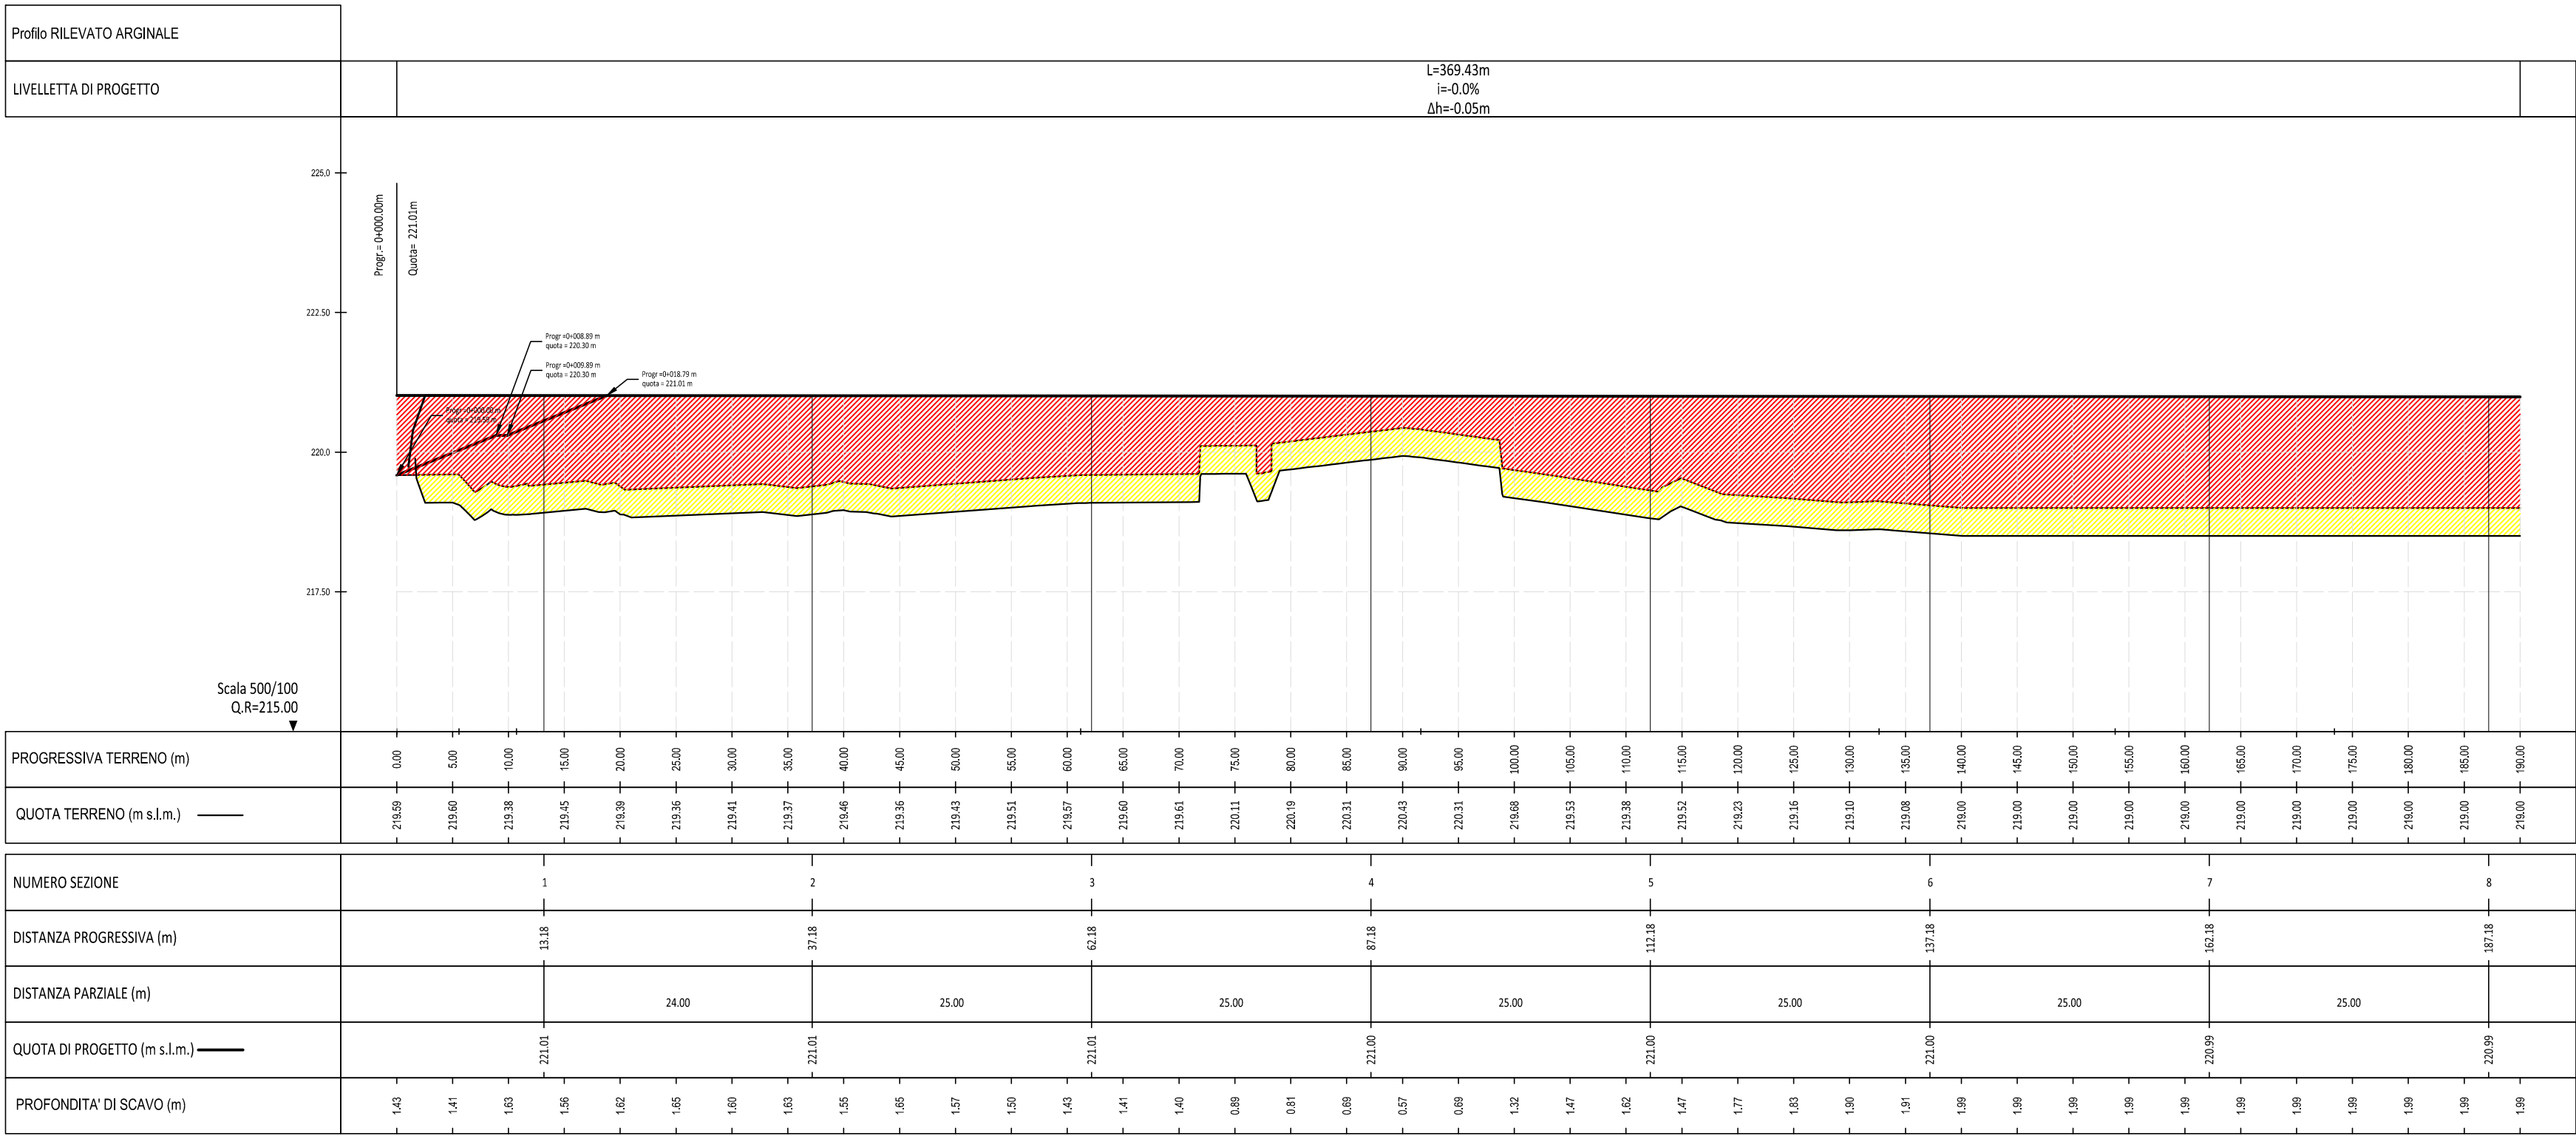

Programma di interventi:
Alluvione autunno 2000 e succ. integrazione DD 6
del 08/01/03

Regione Piemonte

DIFESE SPONDALI E RICALIBRATURA DEL
F.PO DAL COMUNE DI PAESANA A
MONCALIERI - TO-E-1294



PROGETTO ESECUTIVO - II° STRALCIO - I° LOTTO

Il Progettista - Responsabile del Progetto e delle integrazioni e presunte integrazioni: Dott. Ing. Giuseppe CAMPI N° 1489	Il Geologo: Dott. Geol. Giovanni Carra
Il Coordinatore per la sicurezza in fase di progettazione: Dott. Ing. Giuseppe CAMPI	VISTO: Il Responsabile del procedimento Dott. Ing. Gianluca ZANCHELLI

approvato	Dott. Ing. Ivo Fresia
verificato	Dott. Ing. Giuseppe Campi
elaborato	Geom. Antonio de Filippis

0	AD	GC	FR	Giugno 2019
rev.	sigla	data		
codice elaborato 0805-05-05-506N-00				

PROFILO LONGITUDINALE DI PROGETTO
Parco lungo Po Abellonio
Scala 1:200



01PQ-Mod07
Rev. 1
Data emissione: 02.2018

E1.T8

www.artambiente.it