

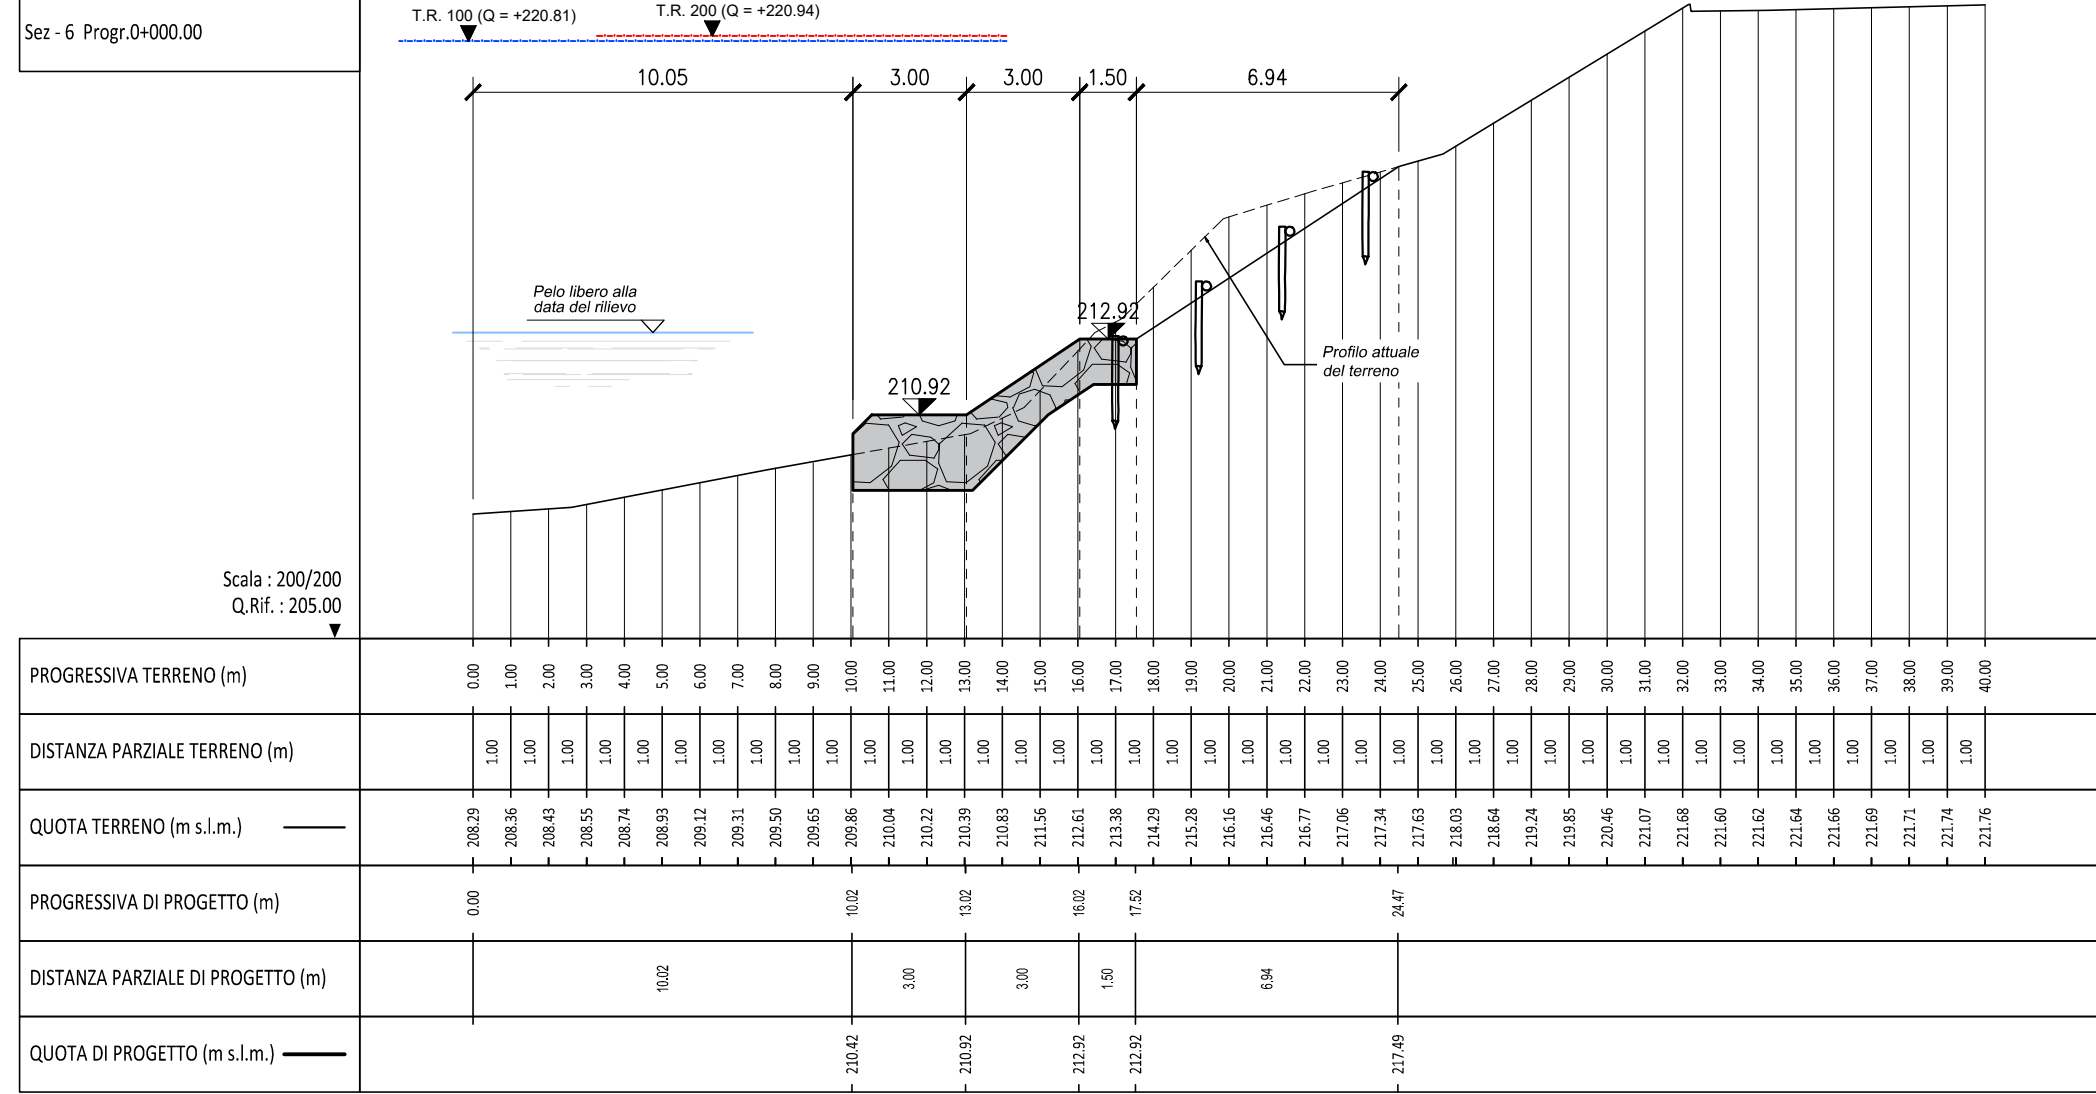
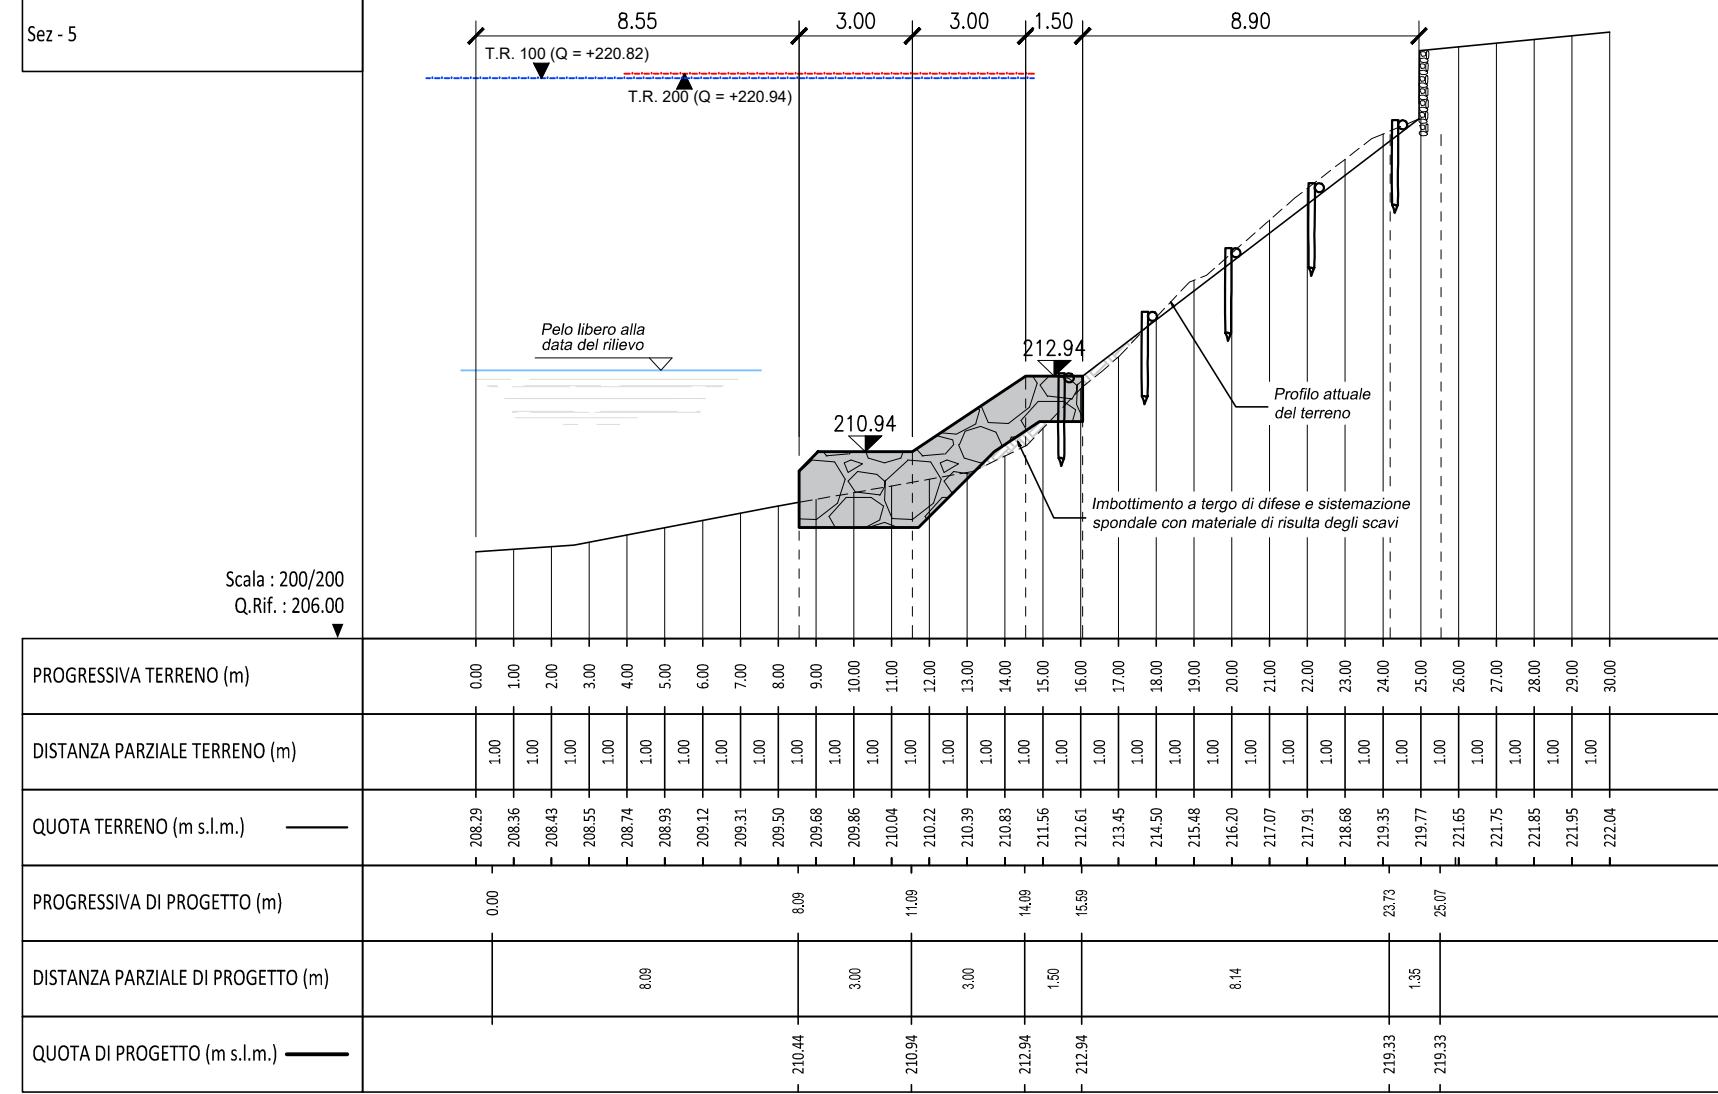
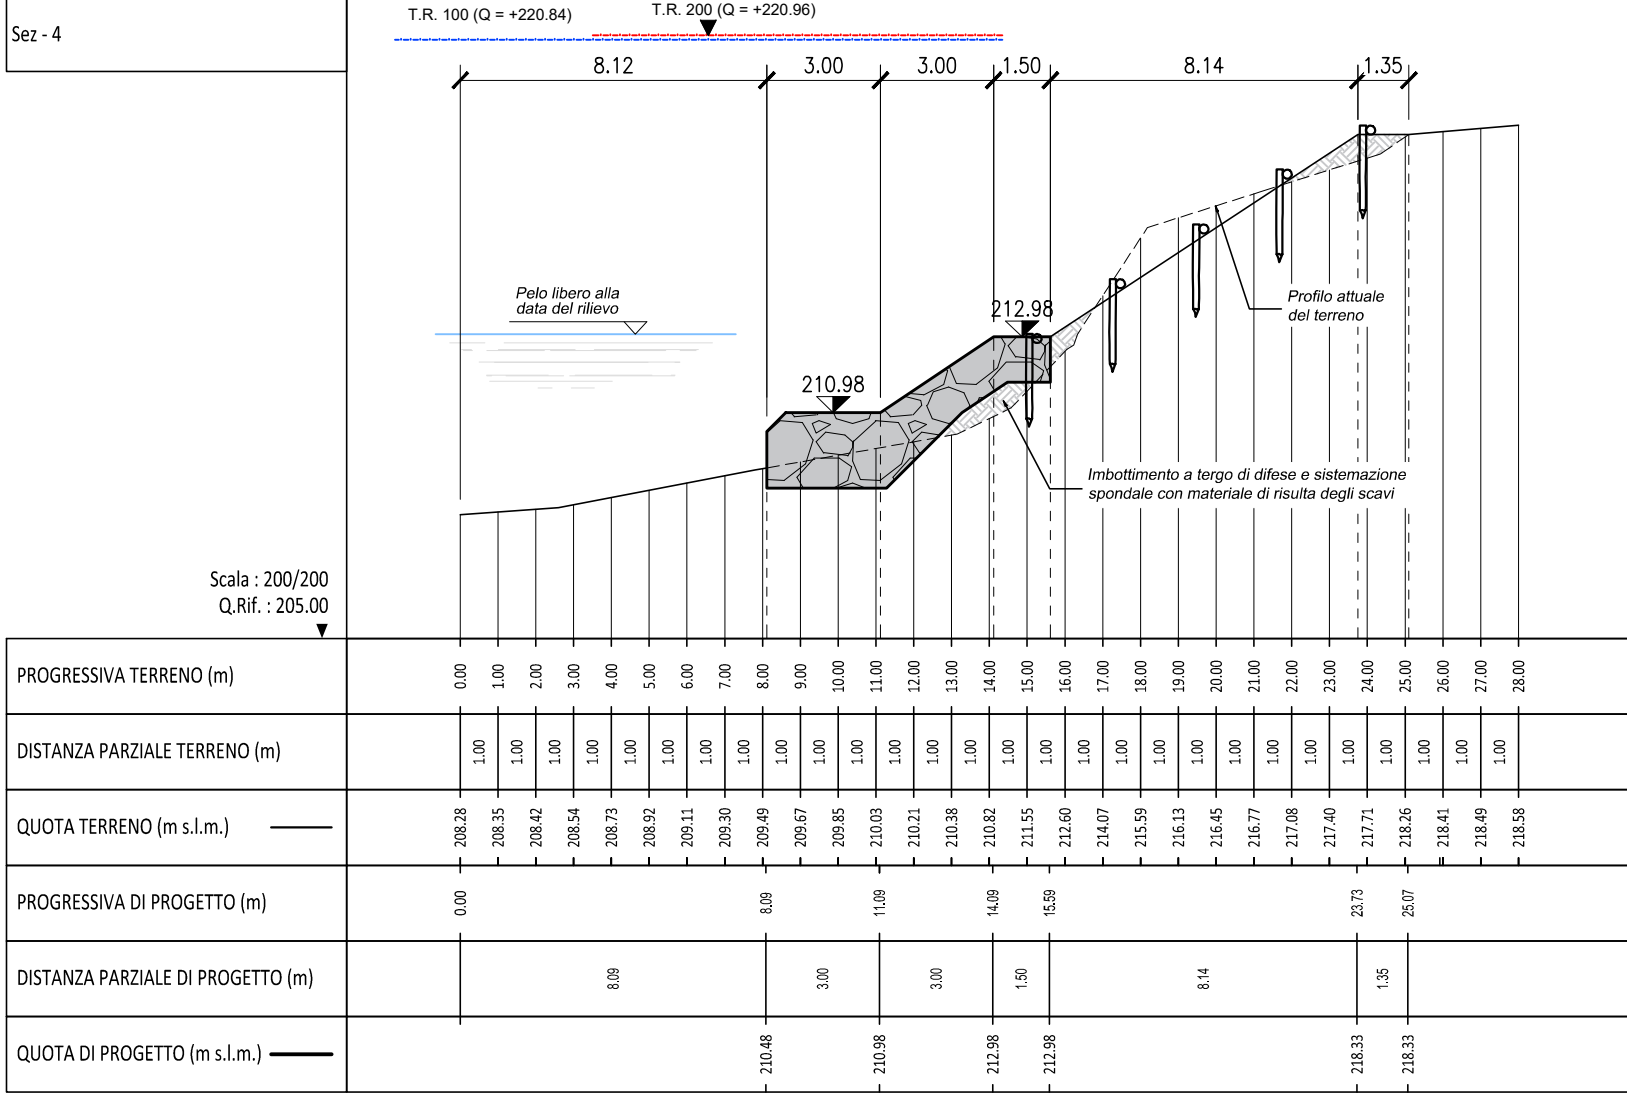
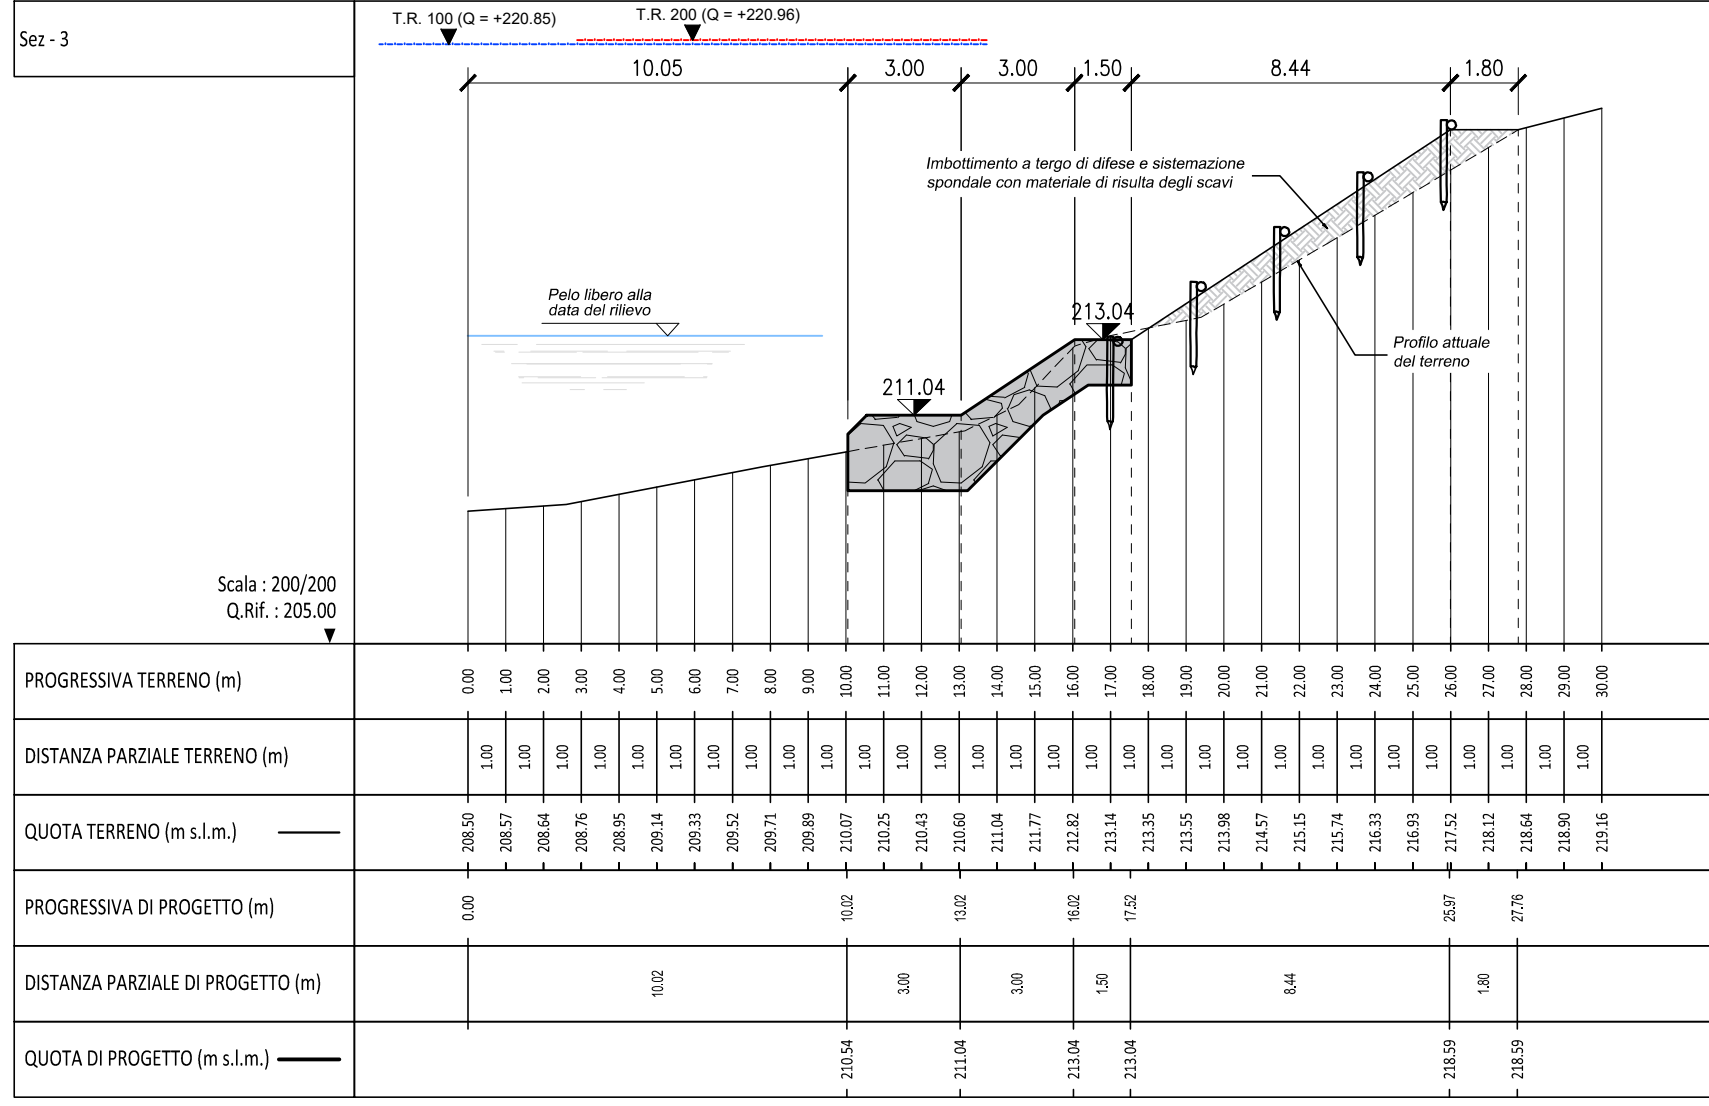
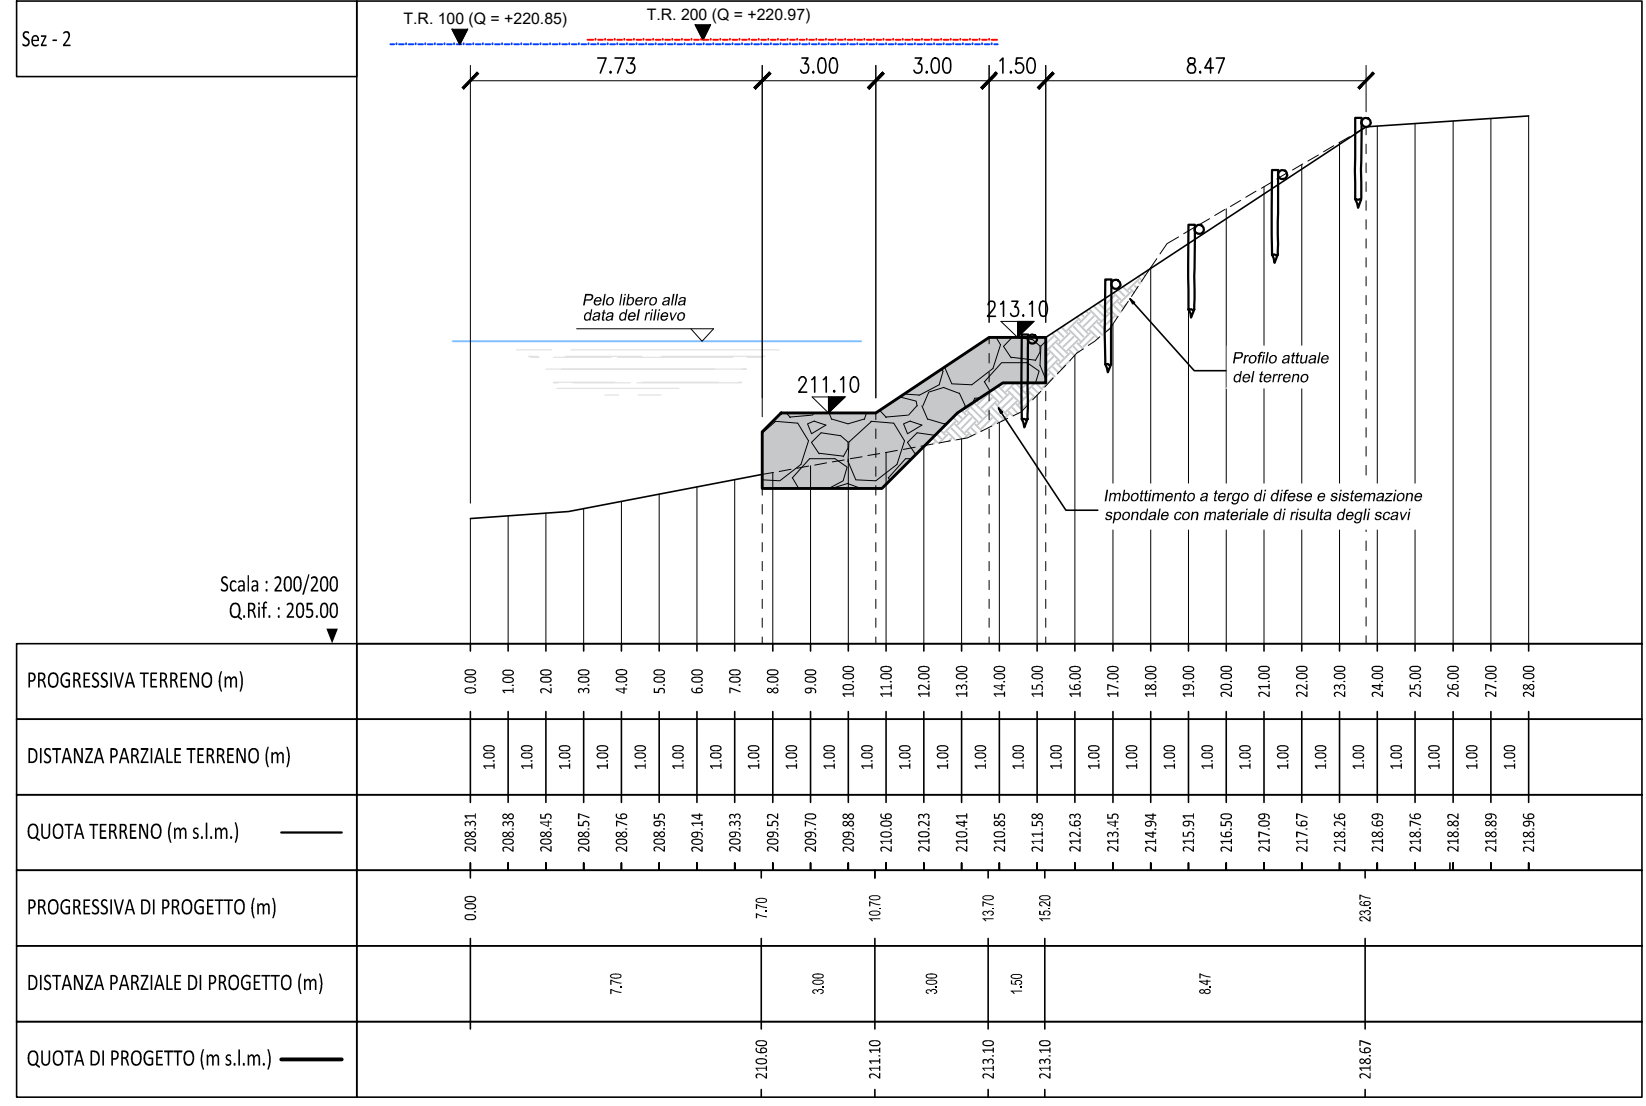






SEZIONI TRASVERSALI DI PROGETTO
SCALA 1:200
PROTEZIONE SPONDALE IN SPONDA DESTRA

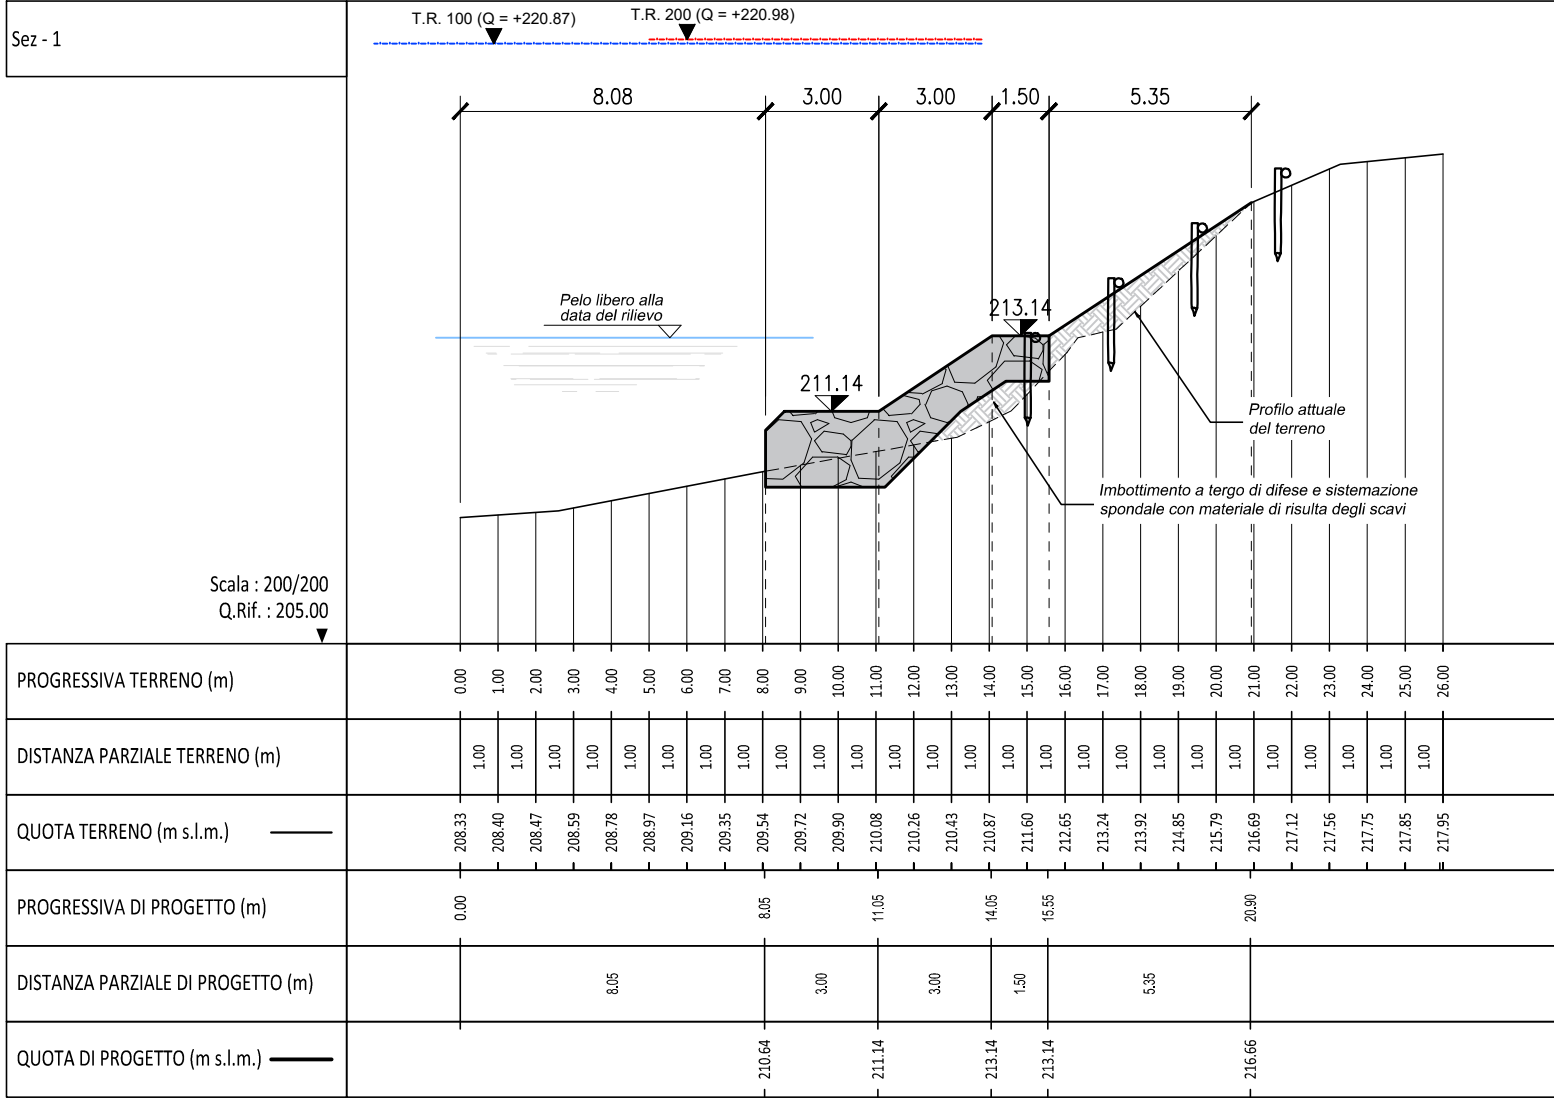

PROFLO LONGITUDINALE
SCALA 1:200/200
MURO DI PROTEZIONE IN SPONDA DESTRA

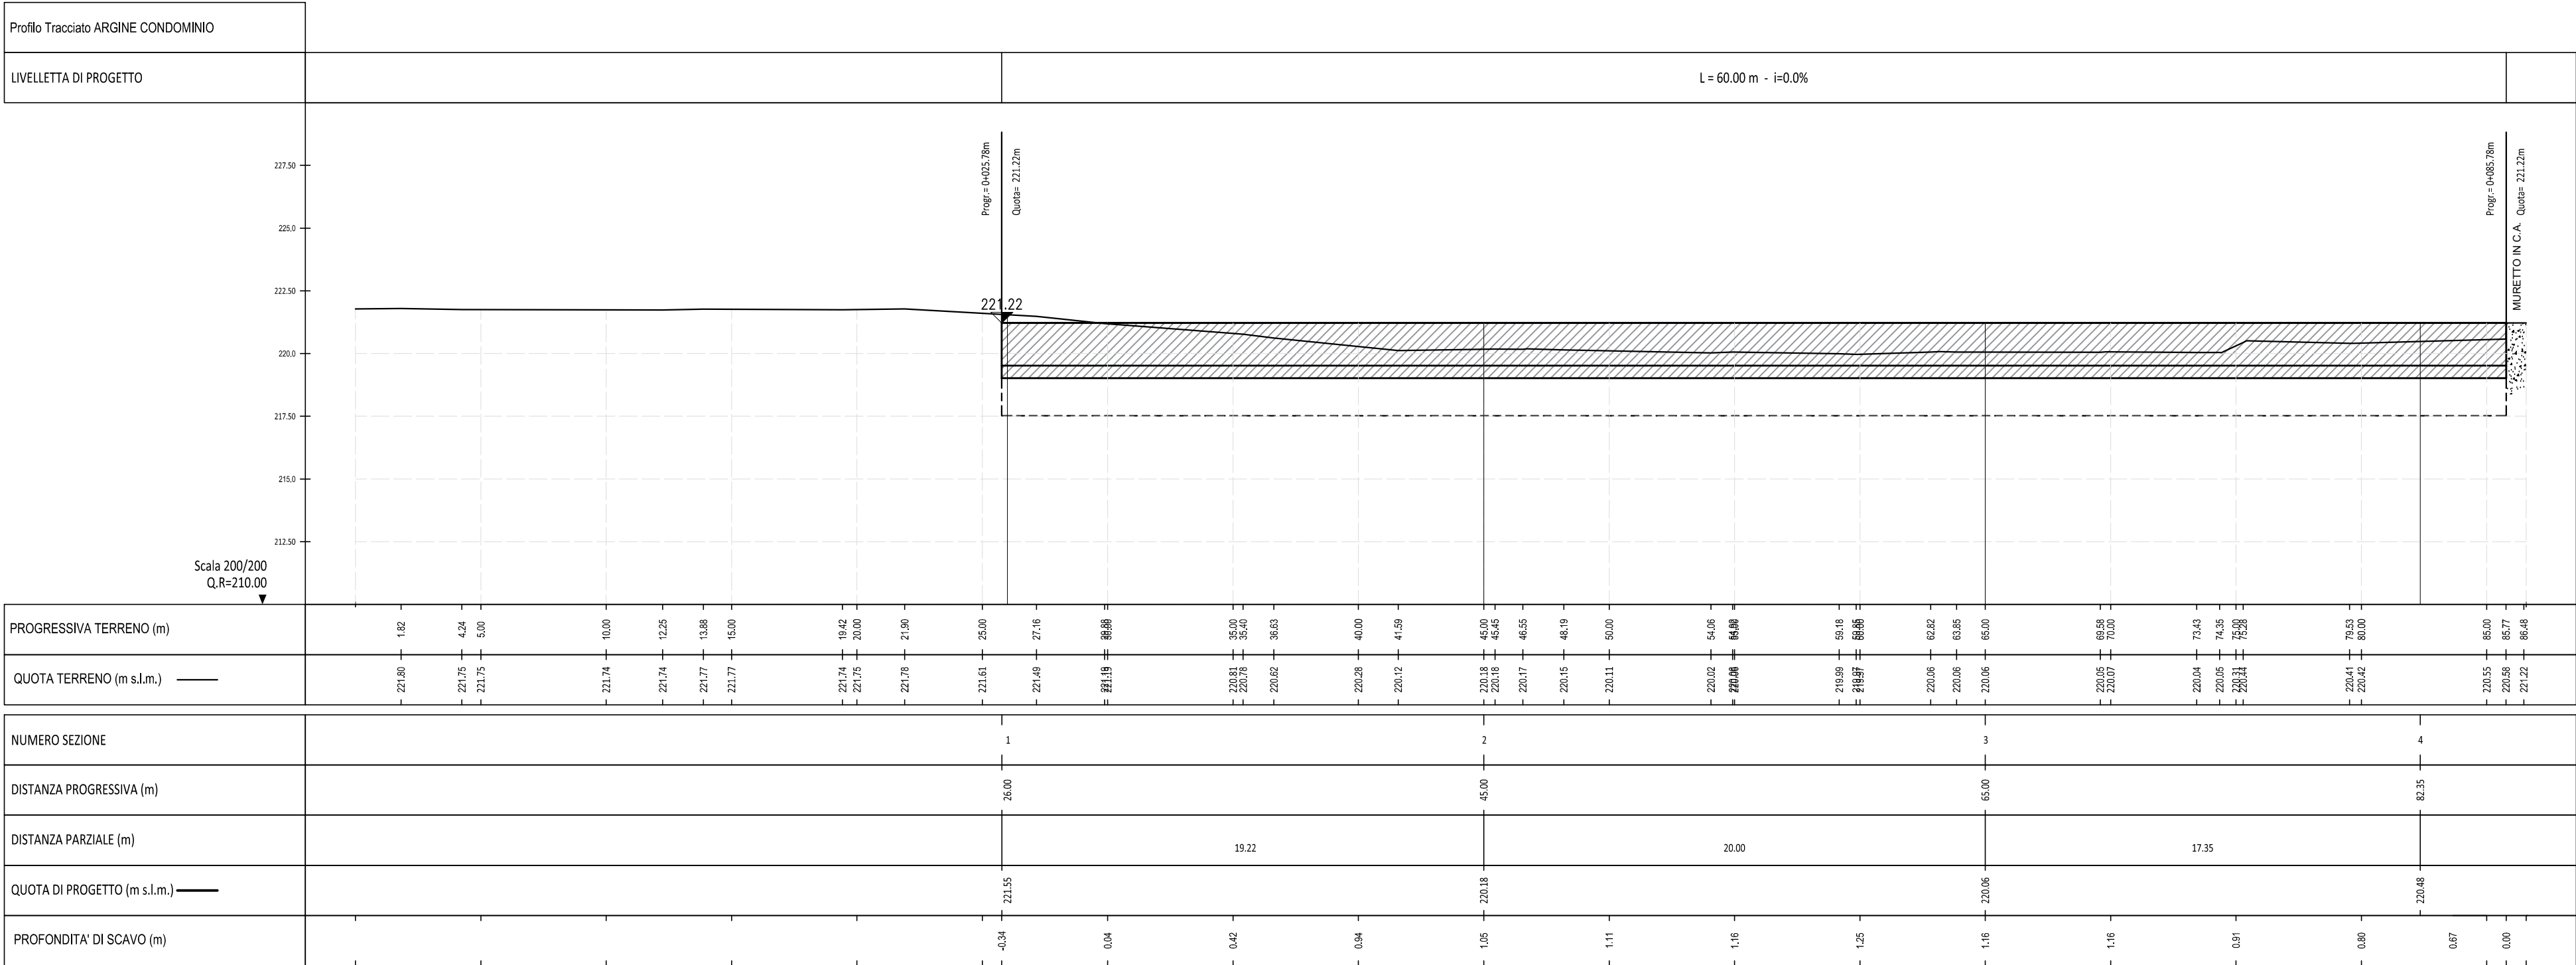

SEZIONI TRASVERSALI DI PROGETTO
SCALA 1:200/200
MURO DI PROTEZIONE IN SPONDA DESTRA

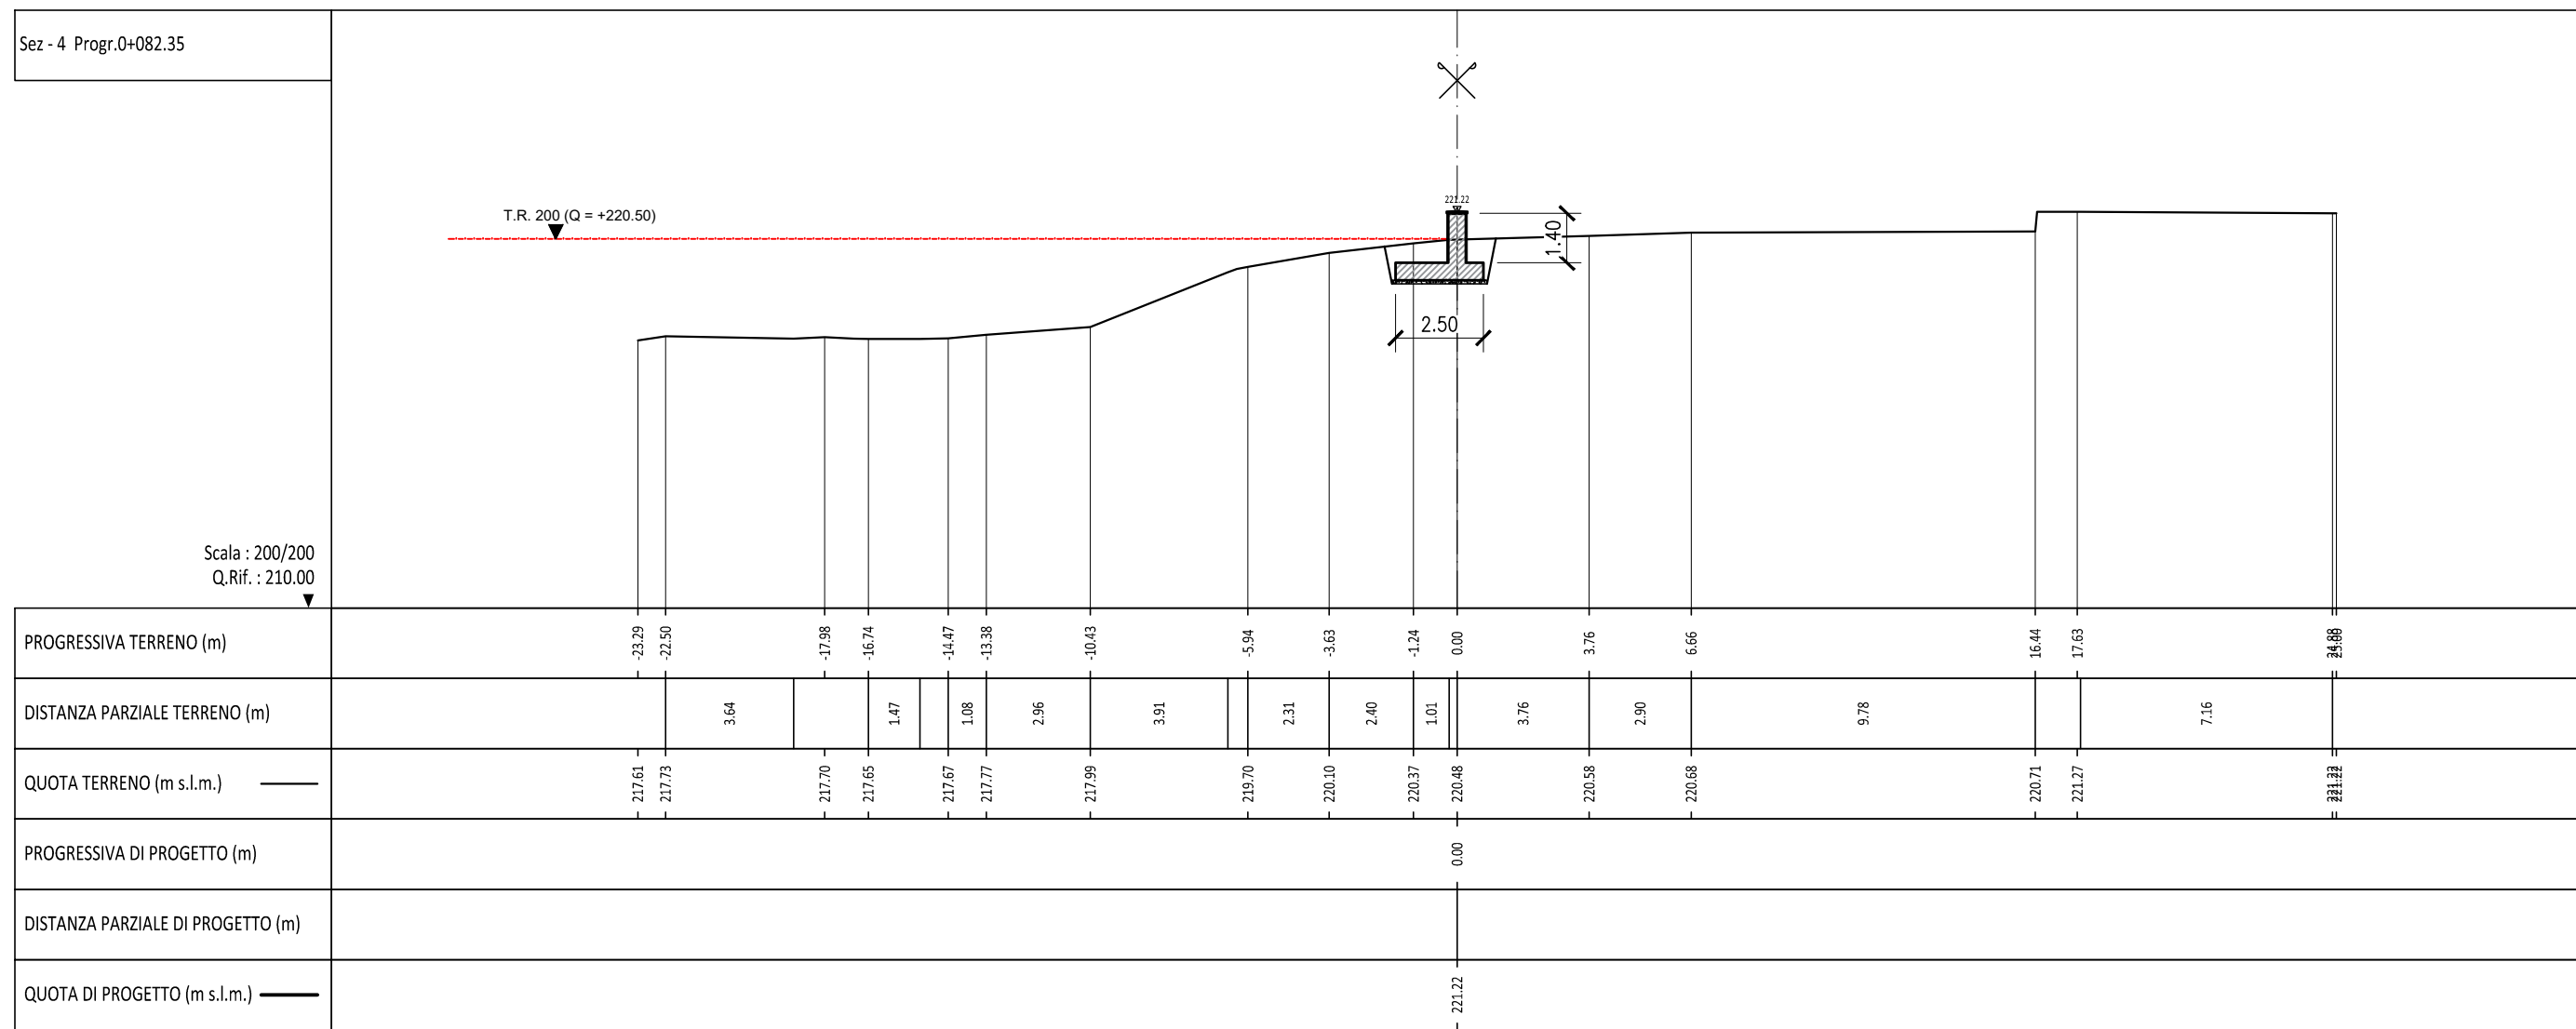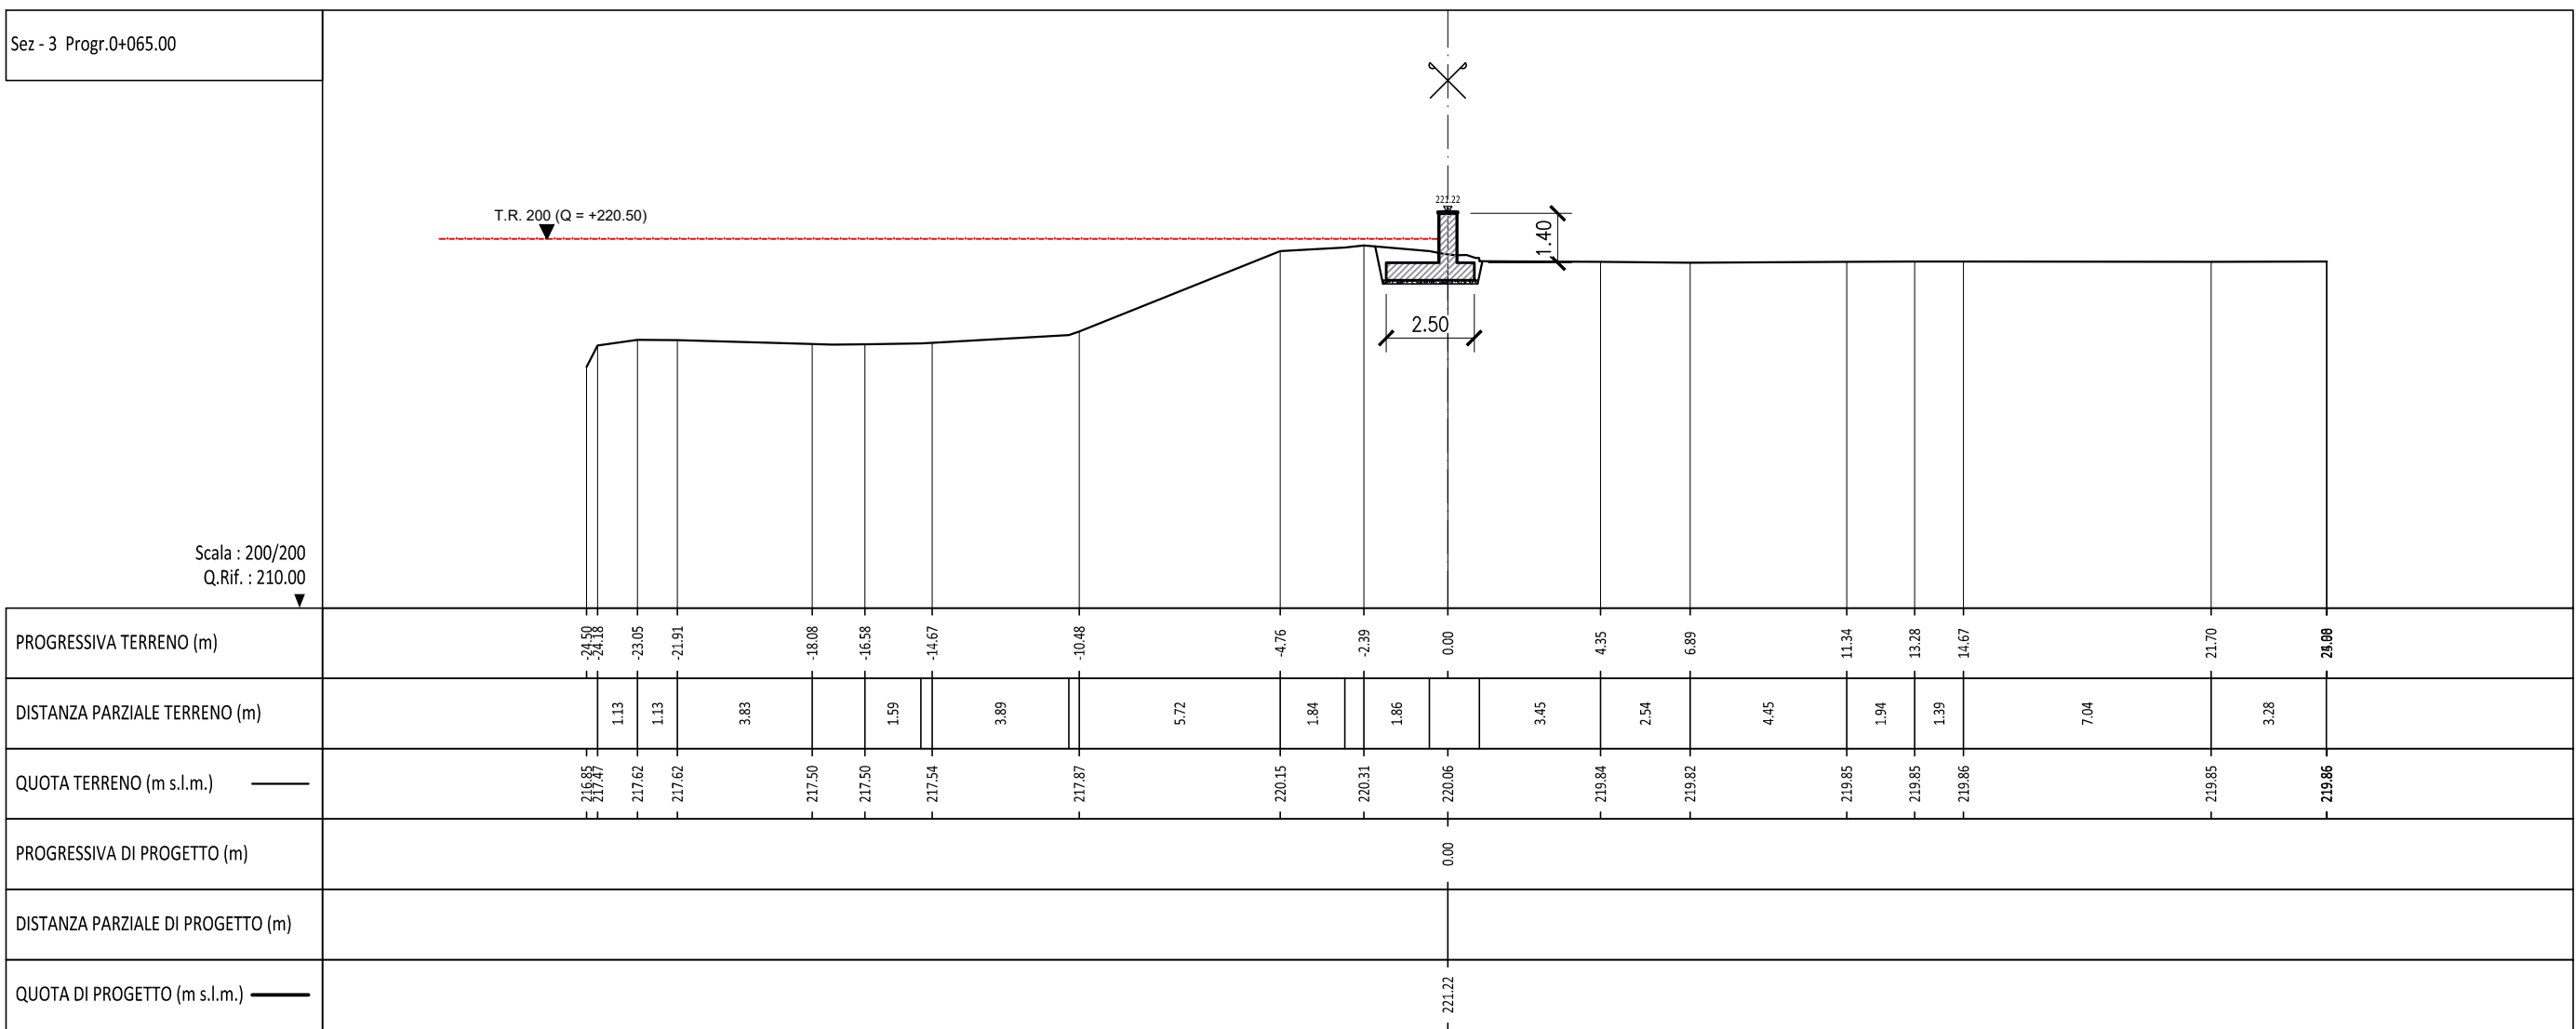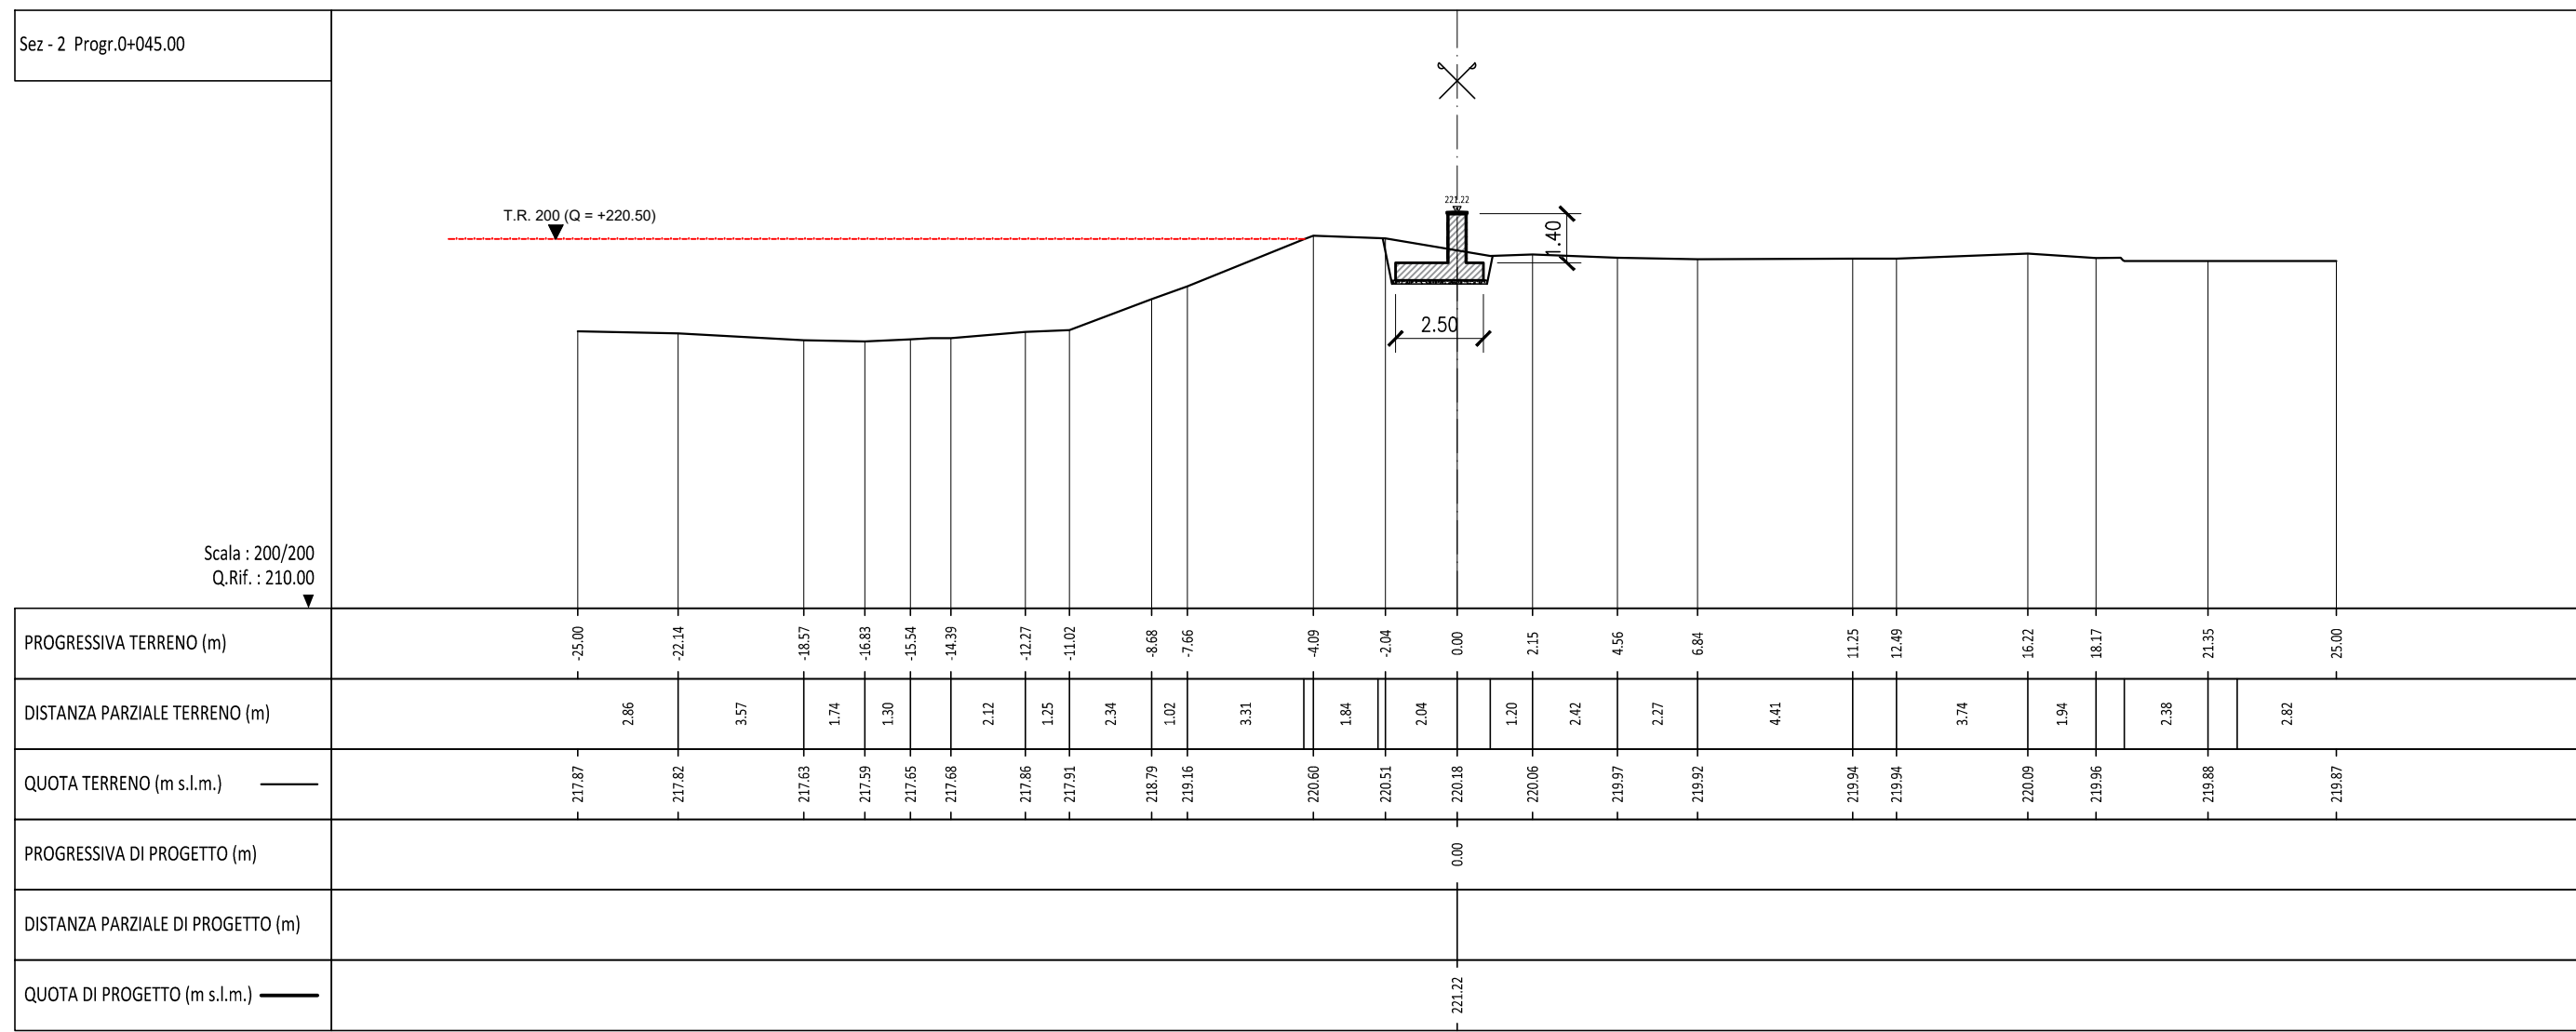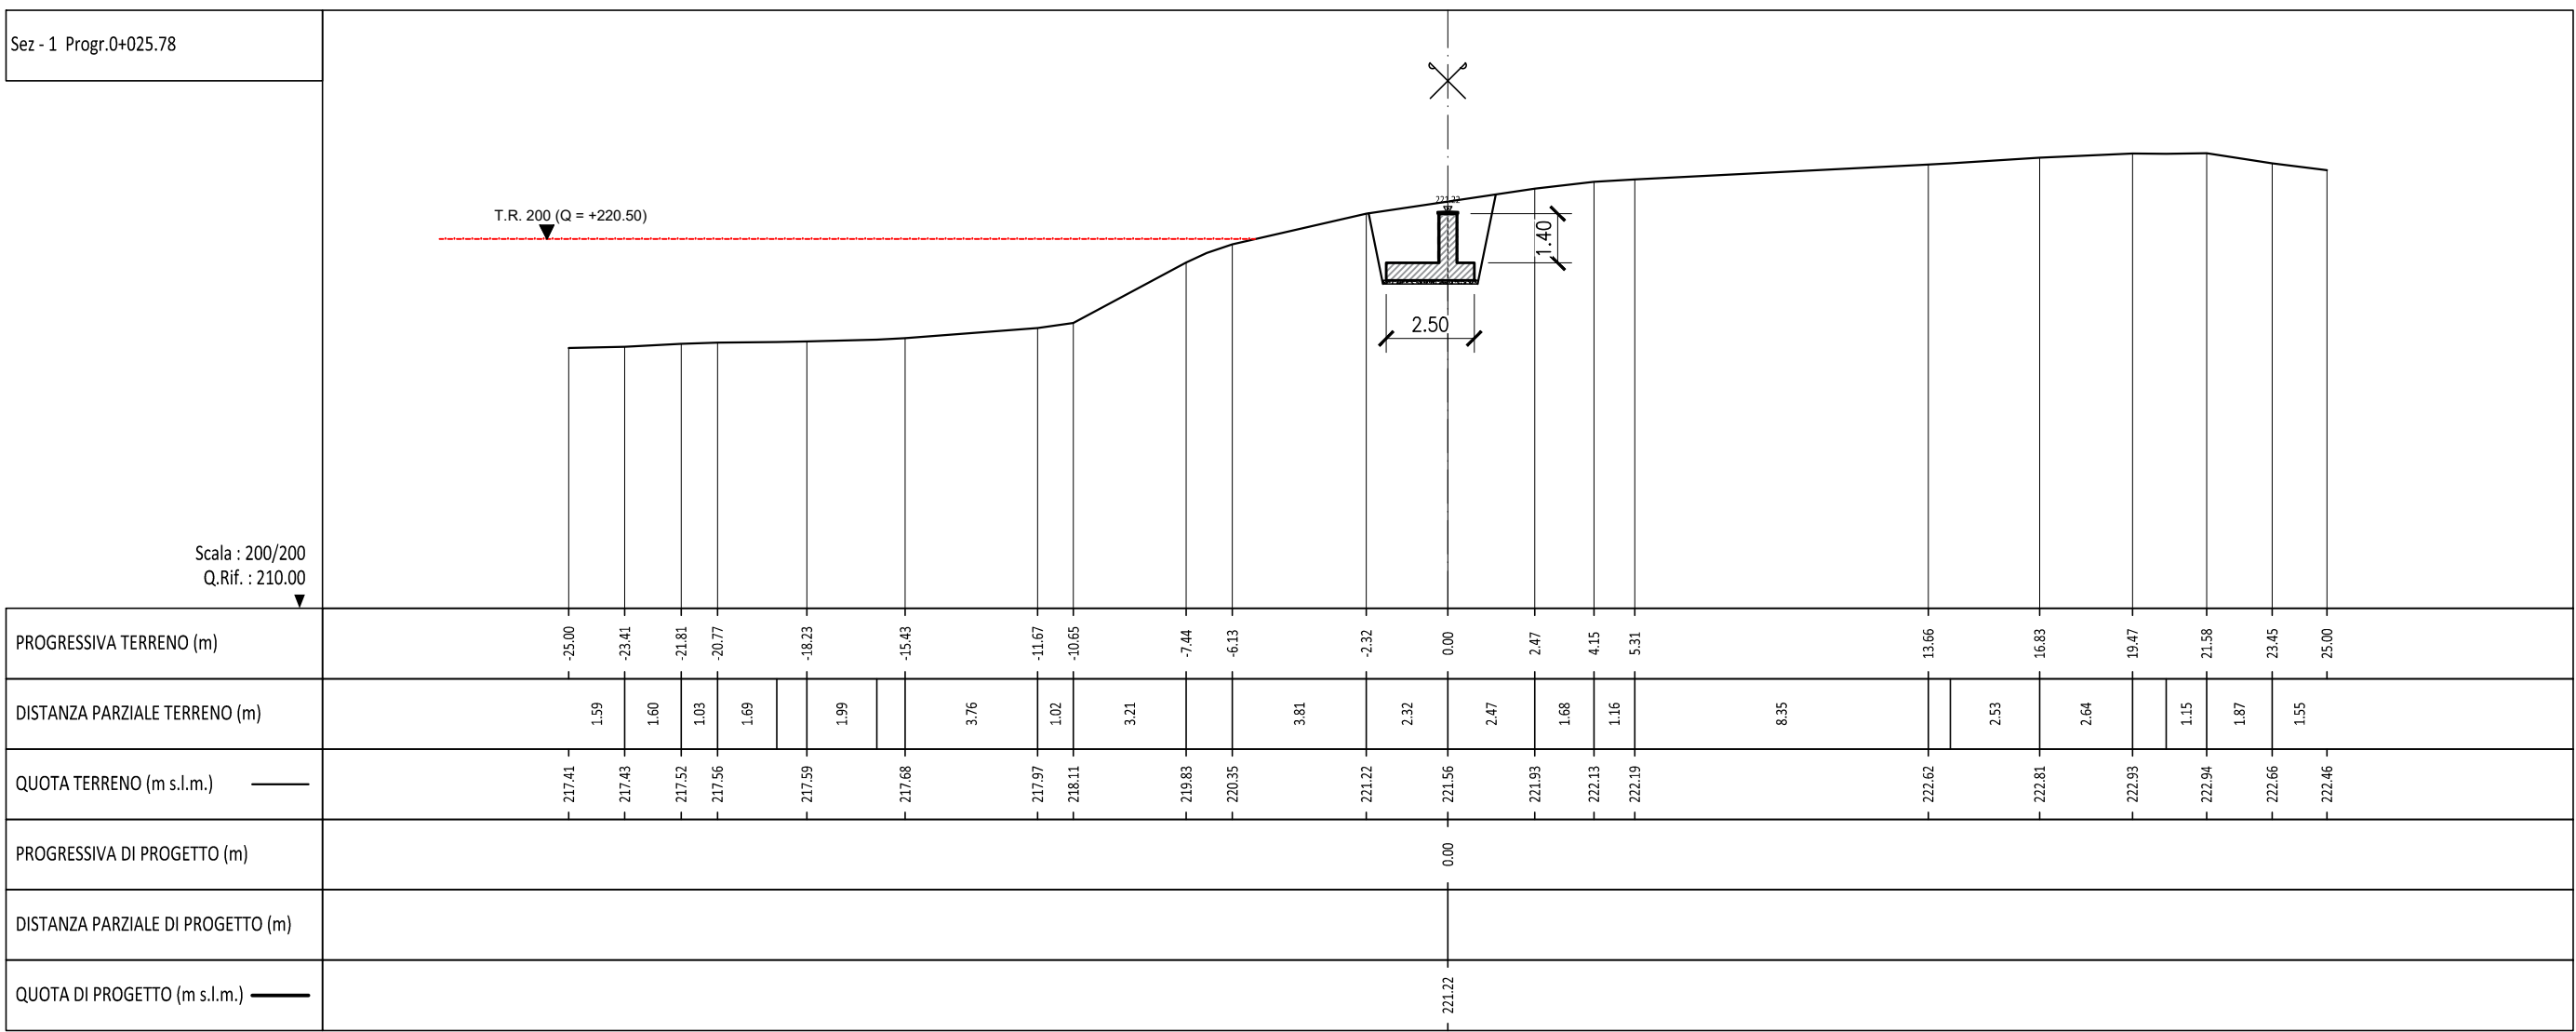

Programma di interventi:
Alluvione autunno 2000 e succ. integrazione DD 6
del 08/01/03

Regione Piemonte

DIFESE SPONDALE E RICALIBRATURA DEL
F.P.O. DAL COMUNE DI PAESANA A
MONCALIERI - TO-E-1294



PROGETTO ESECUTIVO - II° STRALCIO - I° LOTTO



Il Coordinatore per la sicurezza in fase di
progettazione:
Dott. Ing. Giuseppe CAMPI

Il Geologo:
Dott. Geol. Giovanni CARRE

VISTO: Il Responsabile del procedimento:
Dott. Ing. Giuseppe ZANONELLI

PROFLO E SEZIONI TRASVERSALI DI PROGETTO
Interventi di valle
Scale varie



0170 Mezz07
Rev. 1
Data emissione: 02.2018

E1.T9

approvato	Dott. Ing. Leo Pirella
verificato	Dott. Ing. Giuseppe Campi
elaborato	Geom. Antonio de Filippi
data	01/01/2018
codice elaborato	0805-05-05-5070-00