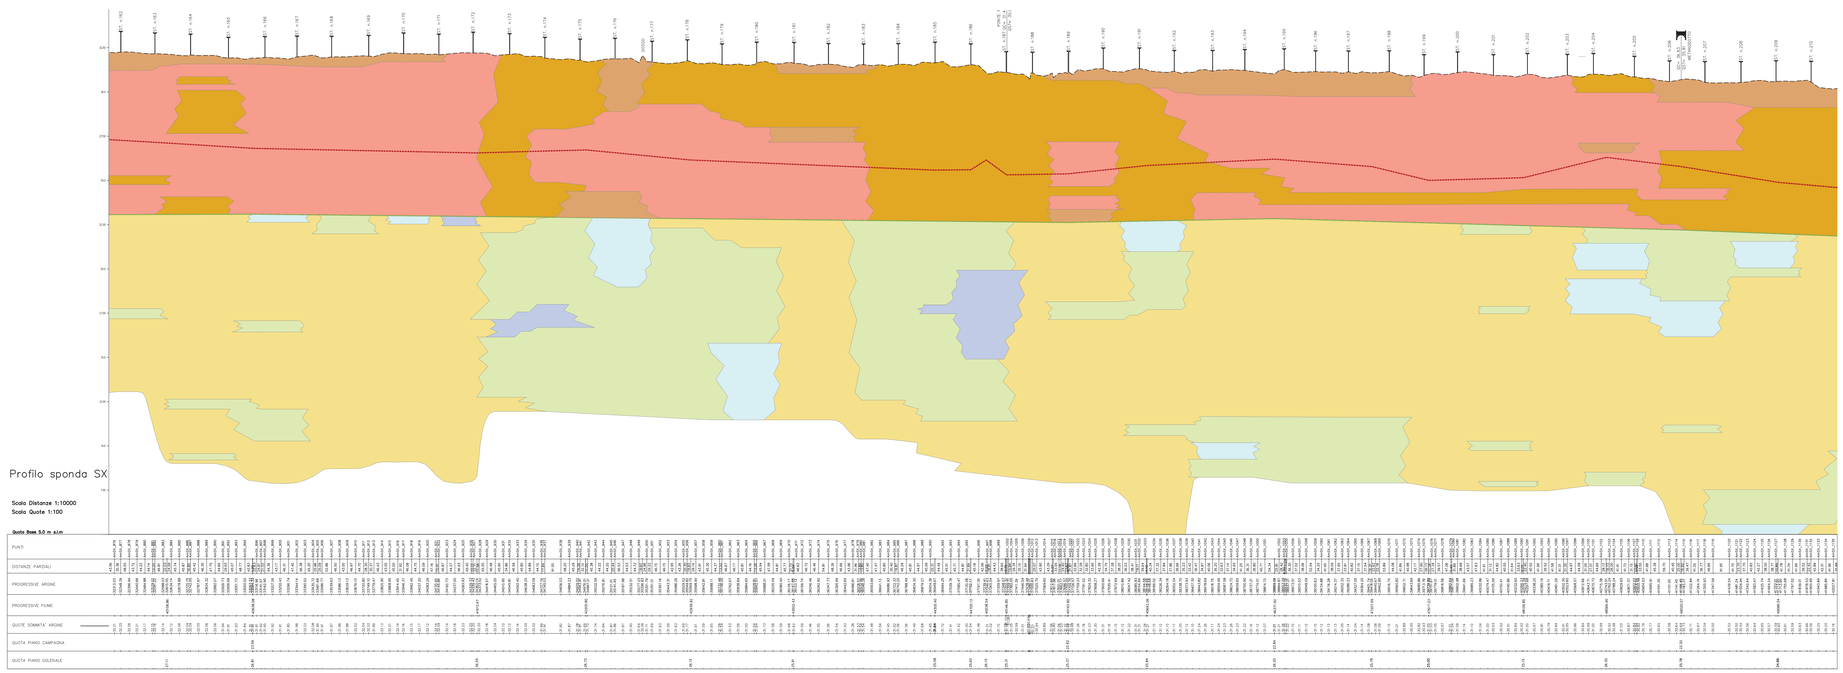

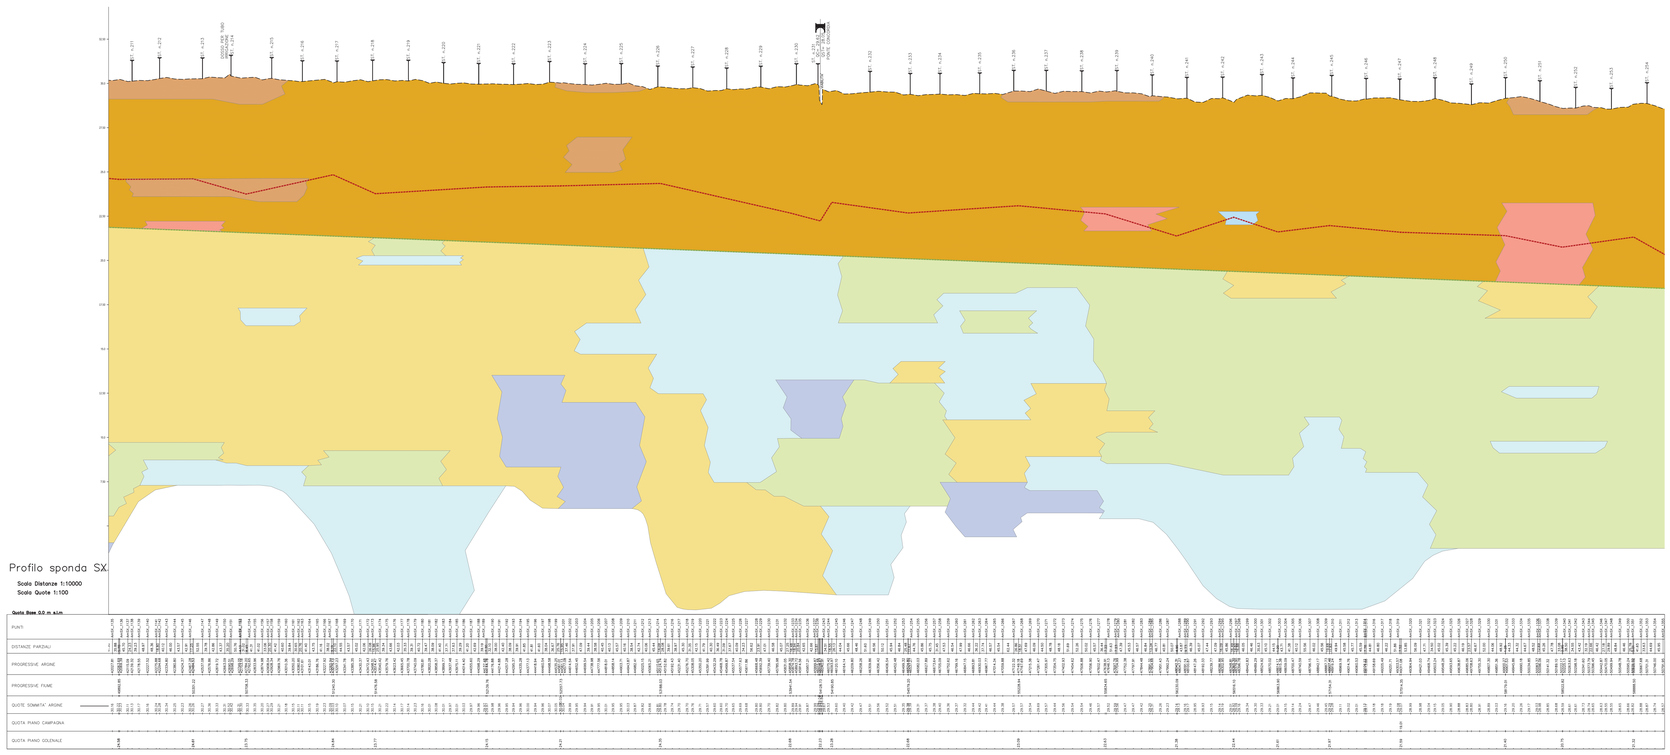

LEGENDA

Litologia corpo arginale

- Depositi prevalentemente sabbiosi
- Depositi prevalentemente limoso - sabbiosi
- Depositii prevalentemente argilloso - limosi
- Depositi prevalentemente argillosi
- Depositi prevalentemente argillosi a forte componente organica
- Depositi prevalentemente fini a bassa consistenza (SBT1)

Litologia terreni di fondazione

- Depositi prevalentemente argillosi
- Depositi prevalentemente argillosi a forte componente organica
- Depositi prevalentemente fini a bassa consistenza (SBT1)
- Depositi prevalentemente argilloso - limosi
- Depositi prevalentemente limoso - sabbiosi
- Depositi prevalentemente sabbiosi

- Sommità arginale
- Limite corpo arginale
- Limite golenale
- Stranti

ambiente risorse territorio

AIPo Agenzia Interregionale per il fiume Po

Adeguamento strutturale e funzionale del sistema arginale difensivo tramite interventi di adeguamento in quota ed in sagoma a valle della cassa fino al confine regionale per garantire il franco di 1 metro, rispetto alla piena di TR 20 anni nello stato attuale, e la stabilità e resistenza dei rilevati (MO-E-1323)

Progetto esecutivo II° stralcio - I° lotto

Il Progettista - Responsabile di progetto e delle integrazioni e prestazioni specialistiche *Dott. Ing. Ivo FRESIA*	Il Geologo: *Dott. Geol. Giancarlo VILLA*
Il Coordinatore per la sicurezza in fase di progettazione *Dott Ing. Giuseppe CAMPI*	VISTO: Il Responsabile del procedimento *Dott. Ing. Federica PELLEGRINI*

approvato
Dott. Ing. Ivo Fresia

verificato
Dott. Ing. Giuseppe Campi

elaborato
Dott. Geol. Giancarlo Villa

ELABORATI GENERALI

SEZIONE LITOSTRATIMETRICA - PROFILO SINISTRO
Tav 2 di 2

Scala 1:10000/1:100 **E2.01.05.b**

B	VL	DC	FR	aprile 2018
rev.	ogni			data

codice elaborato: 0800-04-01-0099-00

IASIAS

ISO9-Mod07
Rev. 1
Data emissione: 02.2018

www.artambiente.org