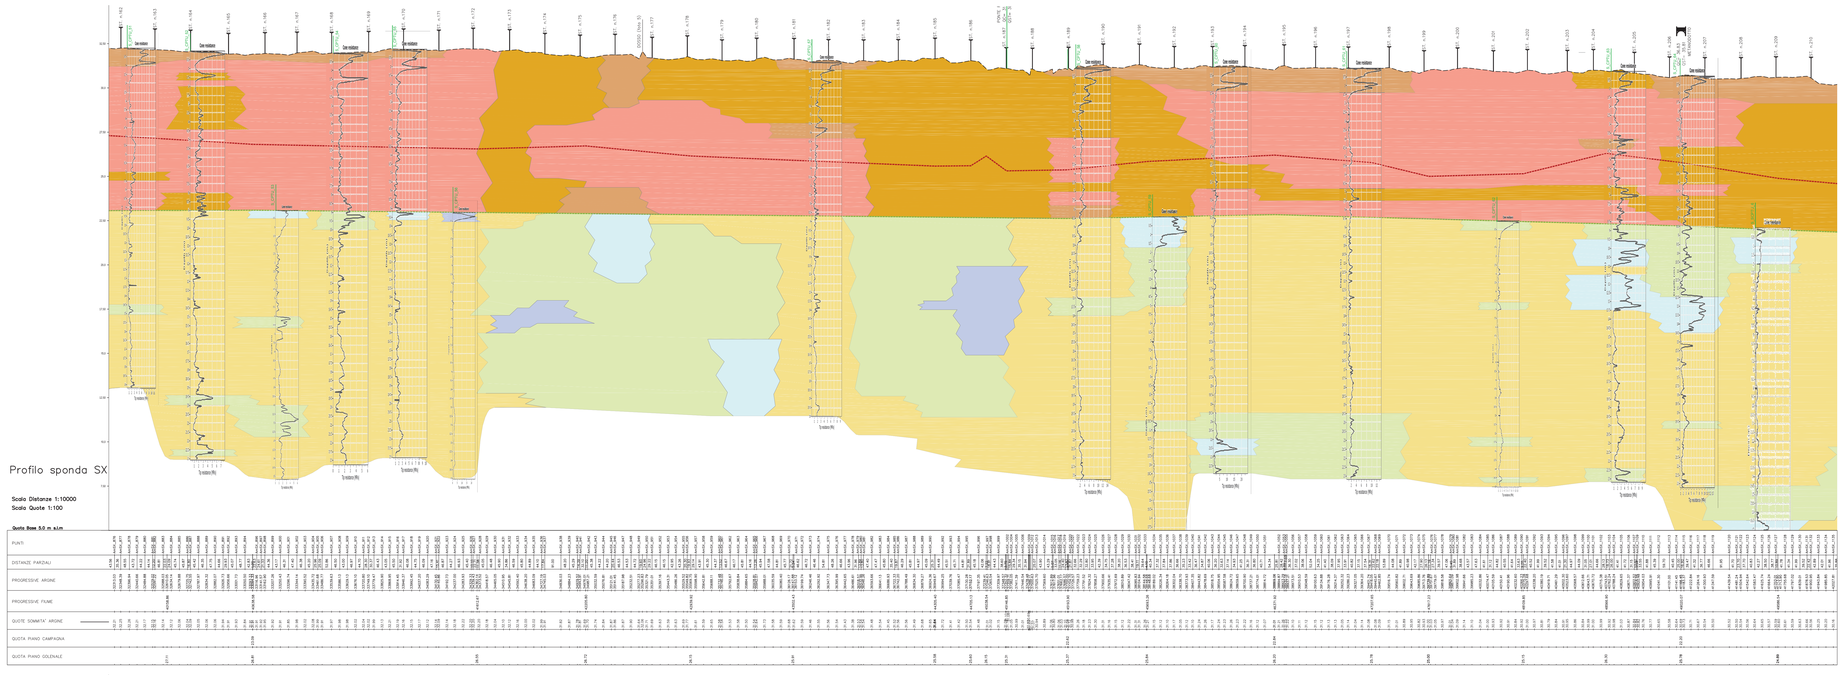

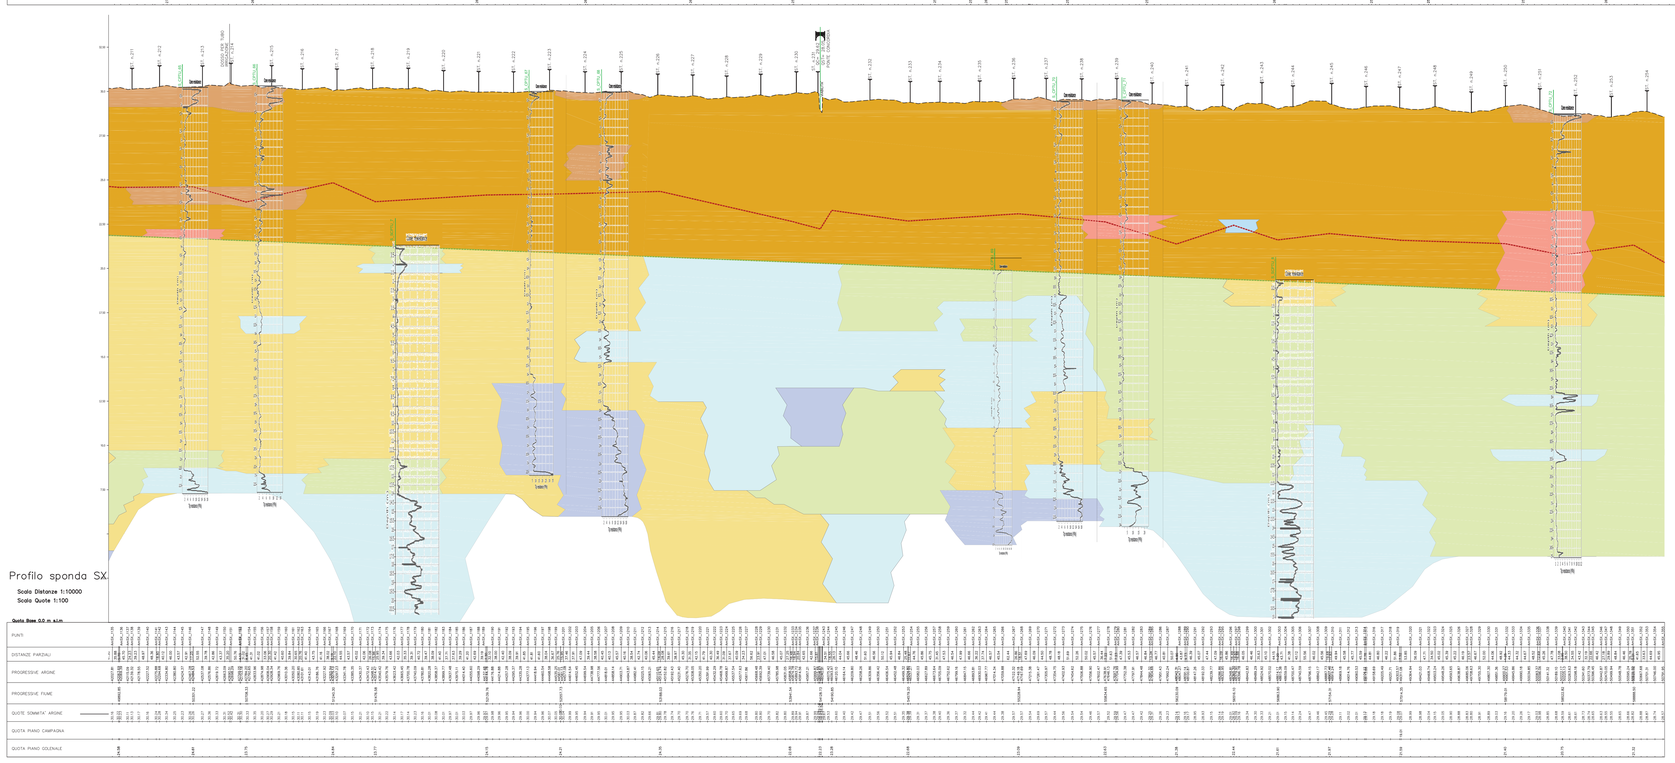

LEGENDA

Geotecnica corpo arginale

- ORIZZONTE 1
  γn: 21.0 kN/m³;
  φam: 28 ÷ 32°;
  Eyam: 5 ÷ 18 MPa
- ORIZZONTE 2
  γn: 20.5 kN/m³;
  φam: 29 ÷ 31°;
  Eyam: 7 ÷ 19 MPa
- ORIZZONTE 3
  γn: 19.5 kN/m³;
  Cuam: 68 ÷ 129 kPa;
  C'am: 10.9 ÷ 11.4 kPa;
  φam: 22 ÷ 25°;
  Edam: 4 ÷ 7 MPa
- ORIZZONTE 4
  γn: 18.5 kN/m³;
  Cuam: 48 ÷ 108 kPa;
  C'am: 11.0 ÷ 11.5 kPa;
  φam: 21 ÷ 23°;
  Edam: 3 ÷ 6 MPa
- ORIZZONTE 5
  γn: 18.0 kN/m³;
  Cuam: 29 ÷ 42 kPa;
  C'am: 10.8 ÷ 11.0 kPa;
  φam: 19 ÷ 20°;
  Edam: 2 ÷ 3 MPa

Geotecnica terreni di fondazione

- ORIZZONTE 6
  γn: 18.0 kN/m³;
  Cuam: 31 ÷ 44 kPa;
  C'am: 11.6 ÷ 11.7 kPa;
  φam: 19 ÷ 20°;
  Edam: 3 ÷ 4 MPa
- ORIZZONTE 7
  γn: 18.5 kN/m³;
  Cuam: 50 ÷ 93 kPa;
  C'am: 11.2 ÷ 11.5 kPa;
  φam: 21 ÷ 23°;
  Edam: 3 ÷ 6 MPa
- ORIZZONTE 8
  γn: 19.5 kN/m³;
  Cuam: 58 ÷ 122 kPa;
  C'am: 11.0 ÷ 11.5 kPa;
  φam: 21 ÷ 24°;
  Edam: 4 ÷ 6 MPa
- ORIZZONTE 9
  γn: 20.5 kN/m³;
  φam: 28 ÷ 30°;
  Eyam: 6 ÷ 12 MPa
- ORIZZONTE 10
  γn: 21.0 kN/m³;
  φam: 29 ÷ 33°;
  Eyam: 9 ÷ 20 MPa

Sommità arginale

Stranti

Livello di falda misurato durante le indagini

Limite corpo arginale

Limite golenale

Indagini in sito

- S1 — Sondaggio a carotaggio continuo
- CPTU — Prova penetrometrica statica elettrica con piezocono
- Resistenza alla punta (Rp)
- Pressione interstiziale (U)

ambiente risorse territorio

AIPo Agenzia Interregionale per il fiume Po

Adeguamento strutturale e funzionale del sistema arginale difensivo tramite interventi di adeguamento in quota ed in sagoma a valle della cassa fino al confine regionale per garantire il franco di 1 metro, rispetto alla piena di TR 20 anni nello stato attuale, e la stabilità e resistenza dei rilevati (MO-E-1323)

Progetto esecutivo II° stralcio - I° lotto

Il Progettista - Responsabile di progetto e delle integrazioni e prestazioni specialistiche *Dott. Ing. Ivo FRESIA*	Il Geologo: *Dott. Geol. Giancarlo VILLA*
Il Coordinatore per la sicurezza in fase di progettazione *Dott Ing. Giuseppe CAPPE*	VISTO: Il Responsabile del procedimento *Dott. Ing. Federica PELLEGRINI*

approvato
Dott. Ing. Ivo Fresia

verificato
Dott. Ing. Giuseppe Campi

elaborato
Dott. Geol. Giancarlo Villa

B	VL	GC	FR	aprile 2018
rev.	ogni	data		

codice elaborato: 0690-04-01-0109-00

ELABORATI GENERALI

Modello geotecnico - PROFILO SINISTRO
TAV 2 DI 2
Scala 1:10000/1:100

E2.01.06.b

IASIAS

IDAQ-Mod07
Rev. 1
Data emissione: 02.2018

www.artambiente.org