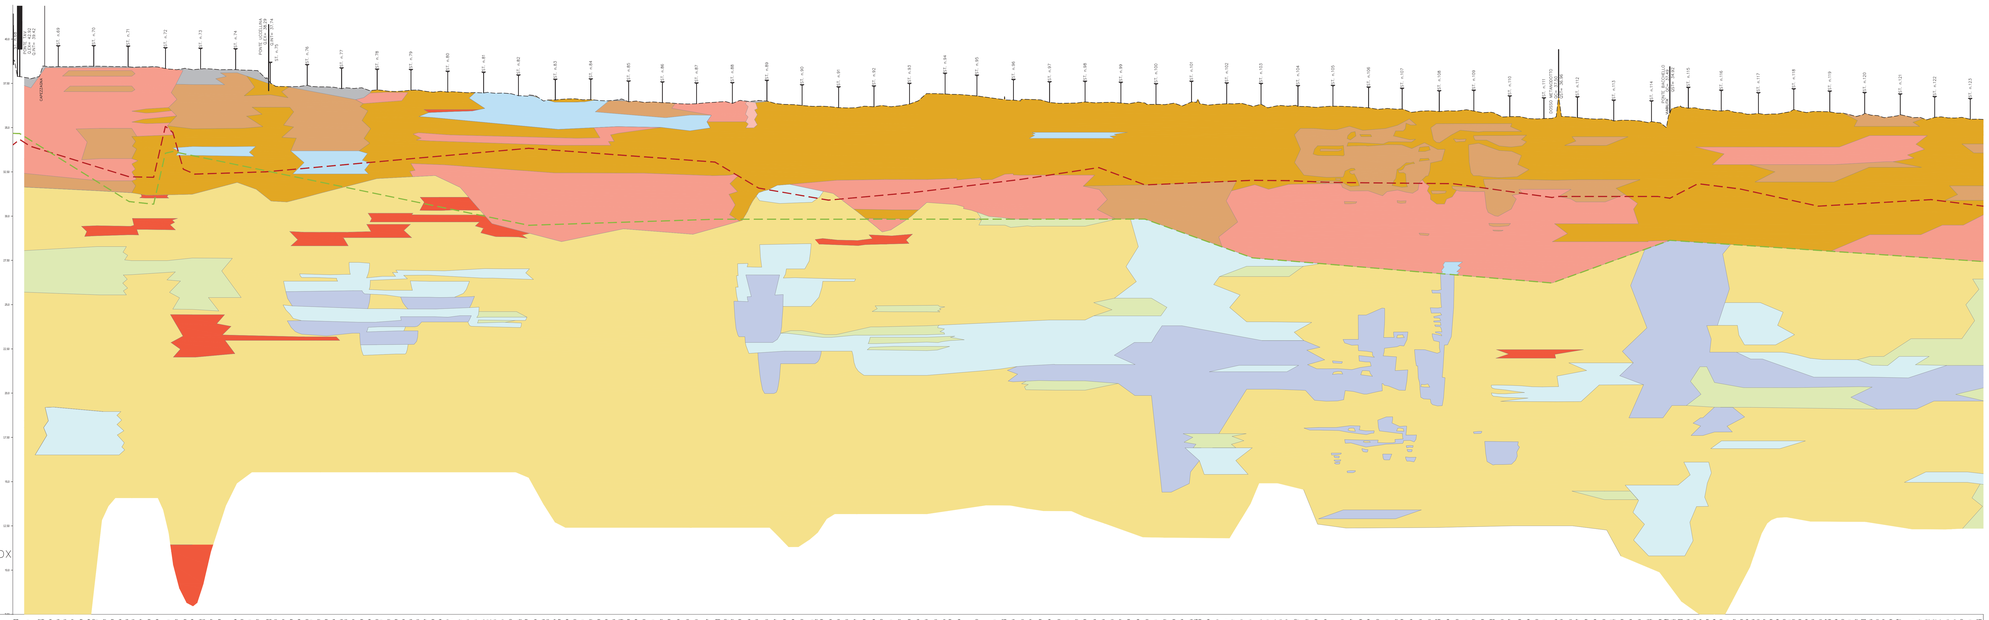

Profilo sponda DX

Scala Distanze 1:10000
Scala Quote 1:100

Quota Base 7.5 m s.l.m.

PUNTI	
DISTANZE PARZIALI	
PROGRESSIVE ARGINE	
PROGRESSIVE FIUME	
QUOTE SOMMITA' ARGINE	
QUOTA PIANO CAMPAGNA	
QUOTA PIANO GOLENALE	

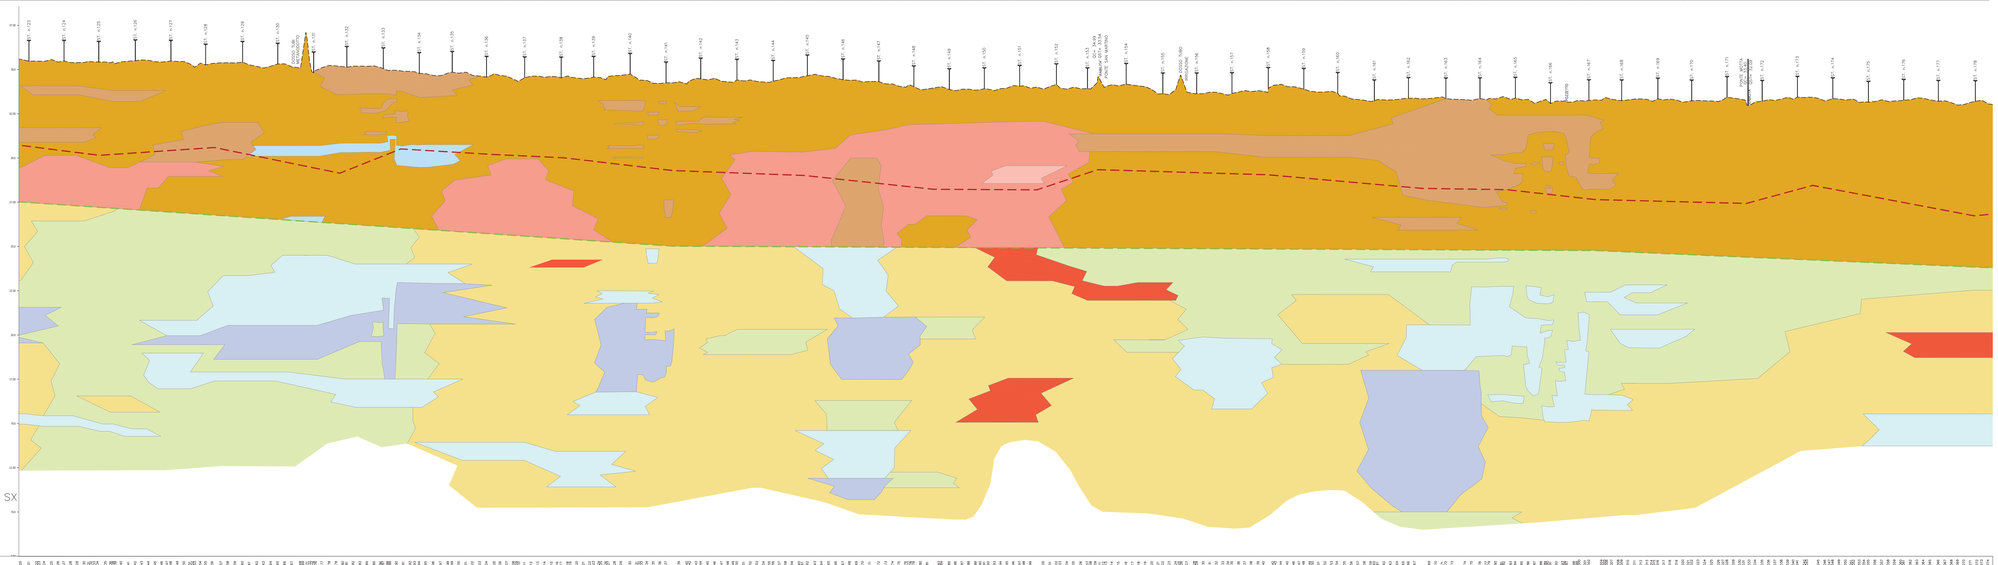

Profilo sponda SX

Scala Distanze 1:10000
Scala Quote 1:100

Quota Base 7.5 m s.l.m.

PUNTI	
DISTANZE PARZIALI	
PROGRESSIVE ARGINE	
PROGRESSIVE FIUME	
QUOTE SOMMITA' ARGINE	
QUOTA PIANO CAMPAGNA	
QUOTA PIANO GOLENALE	

LEGENDA

Litologia corpo arginale

- Depositi prevalentemente sabbiosi
- Depositi prevalentemente limoso - sabbiosi
- Depositi prevalentemente argilloso - limosi
- Depositi prevalentemente argillosi
- Depositi prevalentemente argillosi a forte compenente organica
- Depositi prevalentemente fini a bassa consistenza (SBT1)
- Terreno di riporto

Litologia terreni di fondazione

- Depositi prevalentemente argillosi
- Depositi prevalentemente argillosi a forte compenente organica
- Depositi prevalentemente fini a bassa consistenza (SBT1)
- Depositi prevalentemente argilloso - limosi
- Depositi prevalentemente limoso - sabbiosi
- Depositi prevalentemente sabbiosi

- Sommità arginale
- Limite corpo arginale
- Limite golenale
- Stranti

arpa ambiente risorse territorio

AIPo Agenzia Interregionale per il fiume Po

Adeguamento strutturale e funzionale del sistema arginale difensivo tramite interventi di adeguamento in quota ed in sagoma a valle della cassa fino al confine regionale per garantire il franco di 1 metro, rispetto alla piena di TR 20 anni nello stato attuale, e la stabilità e resistenza dei rilevati (MO-E-1323)

Progetto esecutivo II° stralcio - I° lotto

Il Progettista - Responsabile di progetto e delle integrazioni specialistiche *Dott. Ing. Ivo FRESIA*	Il Geologo: *Dott. Geol. Giancarlo VILLA*
Il Coordinatore per la sicurezza in fase di progettazione: *Dott Ing. Giuseppe CAMPI*	VISTO: Il Responsabile del procedimento *Dott. Ing. Federico PELLEGRINI*

approvato	Dott. Ing. Ivo Fresia
verificato	Dott. Ing. Giuseppe Campi
elaborato	Dott. Geol. Giancarlo Villa

ELABORATI GENERALI

SEZIONE LITOSTRATIMETRICA - PROFILO DESTRO
Tav 1 di 2

Scala 1:10000/1:100

E2.01.07.a

rev.	data	descrizione	redatto	verificato	approvato
0	VL	GC	FR	aprile 2018	

codice elaborato 0690-04-01-01ZN-00

IASIAS

01PQ-Mod07
Rev. 1
Data emissione: 02.2018

www.arpambiente.org