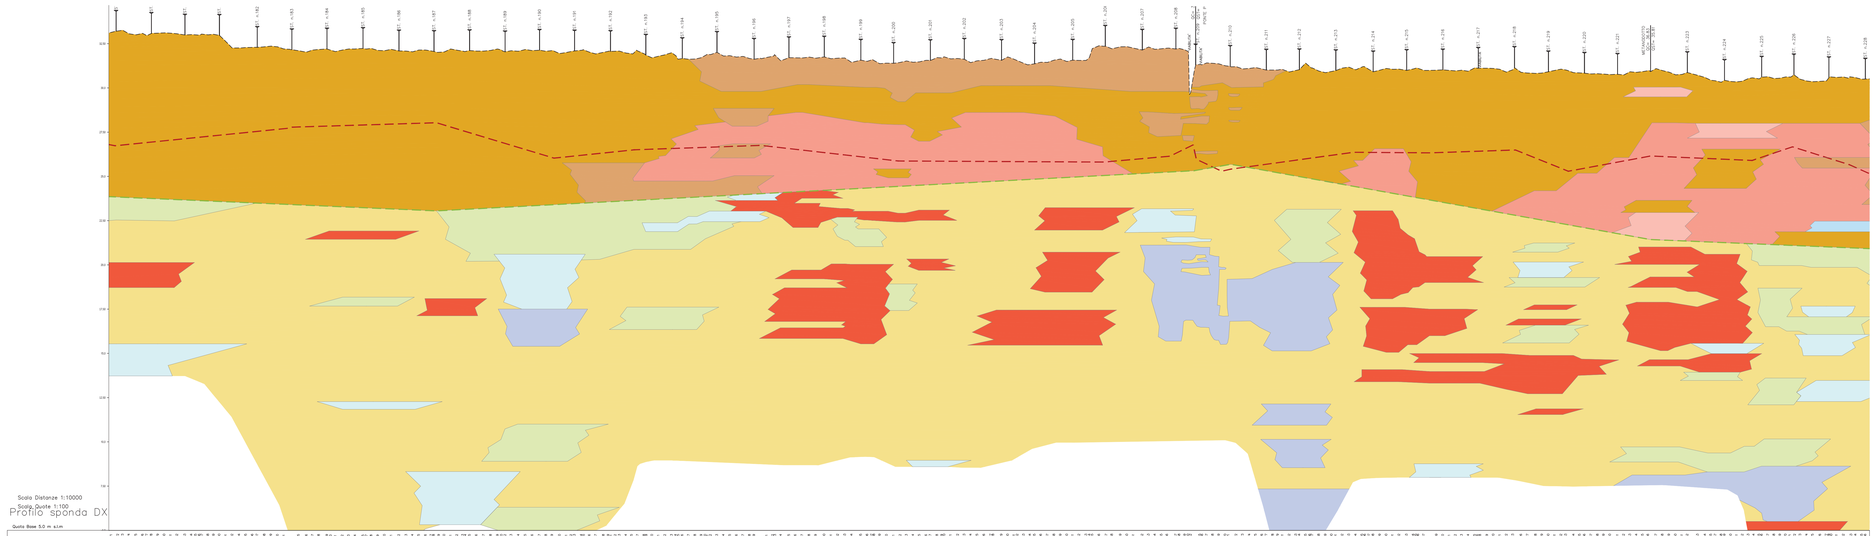

Scala Distanze 1:10000
Scala Quote 1:100

Profilo sponda DX

Quota Base 5.0 m s.l.m.

PUNTI	
DISTANZE PARZIALI	
PROGRESSIVE ARGINE	
PROGRESSIVE FIUME	
QUOTE SOMMITA' ARGINE	
QUOTA PIANO CAMPAGNA	
QUOTA PIANO GOLENALE	

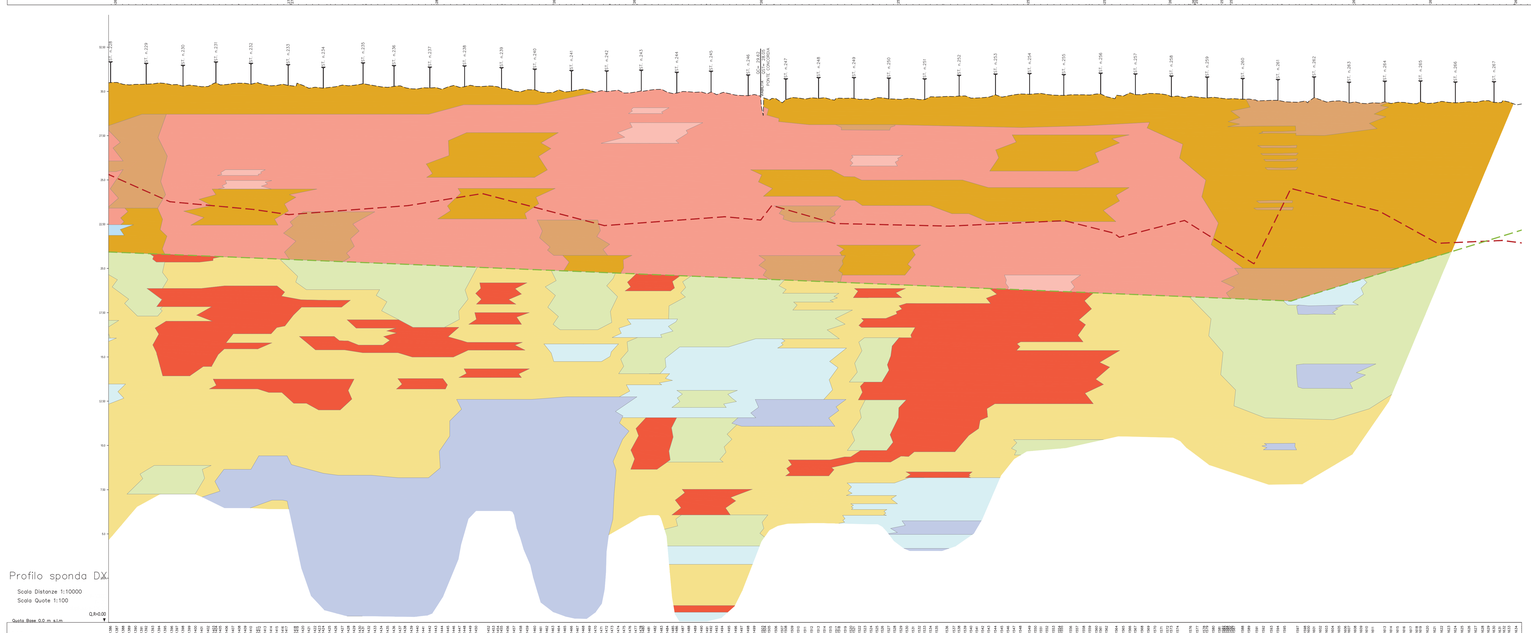

Scala Distanze 1:10000
Scala Quote 1:100

Profilo sponda DX

Quota Base 0.0 m s.l.m.

PUNTI	
DISTANZE PARZIALI	
PROGRESSIVE ARGINE	
PROGRESSIVE FIUME	
QUOTE SOMMITA' ARGINE	
QUOTA PIANO CAMPAGNA	
QUOTA PIANO GOLENALE	

LEGENDA

Litologia corpo arginale

- Depositi prevalentemente sabbiosi
- Depositi prevalentemente limoso - sabbiosi
- Depositii prevalentemente argilloso - limosi
- Depositi prevalentemente argillosi
- Depositi prevalentemente argillosi a forte compenente organica
- Depositi prevalentemente fini a bassa consistenza (SBT1)
- Terreno di riporto

Litologia terreni di fondazione

- Depositi prevalentemente argillosi
- Depositi prevalentemente argillosi a forte compenente organica
- Depositi prevalentemente fini a bassa consistenza (SBT1)
- Depositi prevalentemente argilloso - limosi
- Depositi prevalentemente limoso - sabbiosi
- Depositi prevalentemente sabbiosi

- Sommità arginale
- Limite corpo arginale
- Limite golenale
- Stranti

arpt ambiente risorse territorio

AIPo Agenzia Interregionale per il fiume Po

Adeguamento strutturale e funzionale del sistema arginale difensivo tramite interventi di adeguamento in quota ed in sagoma a valle della cassa fino al confine regionale per garantire il franco di 1 metro, rispetto alla piena di TR 20 anni nello stato attuale, e la stabilità e resistenza dei rilevati (MO-E-1323)

Progetto esecutivo II° stralcio - I° lotto

Il Progettista - Responsabile di progetto e delle integrazioni e produzioni specialistiche *Dott. Ing. Ivo FRESIA*	Il Geologo: *Dott. Geol. Giancarlo VILLA*
Il Coordinatore per la sicurezza in fase di progettazione *Dott Ing. Giuseppe CAMPI*	VISTO: Il Responsabile del procedimento *Dott. Ing. Federico PELLEGRINI*

approvato Dott. Ing. Ivo Fresia	
verificato Dott. Ing. Giuseppe Campi	
elaborato Dott. Geol. Giancarlo Villa	

E	VL	GC	FR	aprile 2018
rev.	ogtr.	dis.	app.	data

codice elaborato : 0600-04-01-0119-00

ELABORATI GENERALI

SEZIONE LITOSTRATIMETRICA - PROFILO DESTRO
Tav 2 di 2

Scala 1:10000/1:100 **E2.01.07.b**

IQ-Mod07
Rev. 1
Data emissione: 02.2018

www.artlambiente.org