




LEGENDA SOTTOSERVIZI

	Rete Consorzio Bonifica Burana
	Rete Consorzio Terre Gonzaga Destra Po
	Rete Consorzio dell'Emilia Centrale
	ENEL Distribuzione 0.4 kV
	ENEL Distribuzione 15 kV
	SNAM Gasdotto
	HERA Distribuzione 15 kV
	TELECOM Linee aeree
	TERNA Linea AT
	HW
	AIMAG Acquedotto
	AIMAG Gas

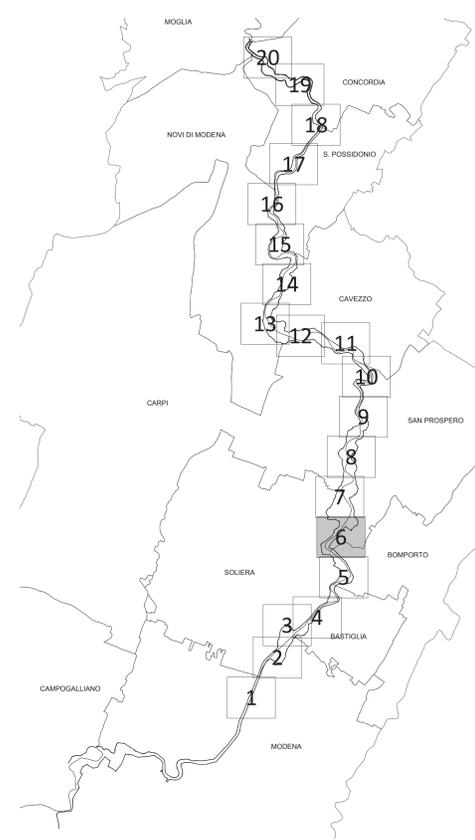

Adeguamento strutturale e funzionale del sistema arginale difensivo tramite interventi di adeguamento in quota ed in sagoma a valle della cassa fino al confine regionale per garantire il franco di 1 metro, rispetto alla piena di TR 20 anni nello stato attuale, e la stabilità e resistenza dei rilevati (MO-E-1323)



Progetto esecutivo II° stralcio - I° lotto

Il Progettista, Responsabile del progetto in nome e per conto del committente: Dott. Ing. Jov. FRESIDA	Il Cliente: Dott. Civ. Giancarlo VELLA
Il Coordinatore per la sicurezza in fase di progettazione: Dott. Ing. Giuseppe CARPI	Il Visto - Il Responsabile del procedimento: Dott. Ing. Felice PELLEGRINI

approvato: Dott. Ing. Jov. FRESIDA
verificato: Dott. Ing. Giuseppe CARPI
elaborato: Geom. Antonio Di Filippo

INTERFERENZE CON I SOTTOSERVIZI
CENSIMENTO DELLE INTERFERENZE - TAV. 6 di 20

Scala 1:2000

E2.03.01.f

