


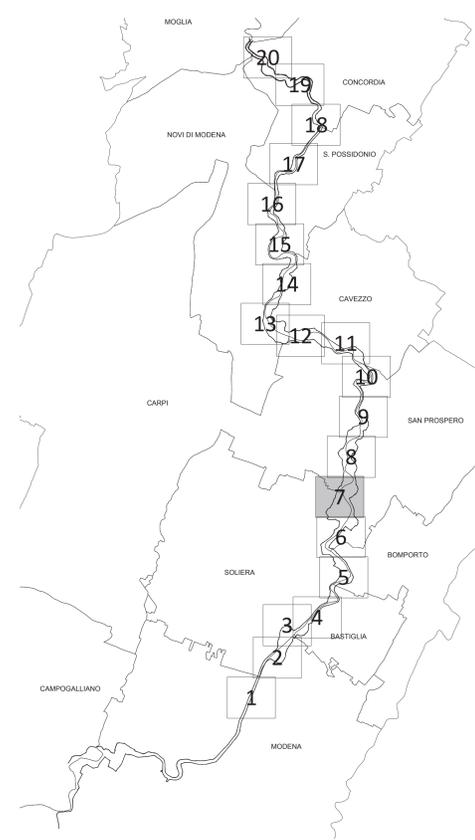

LEGENDA SOTTOSERVIZI

	Rete Consorzio Bonifica Burana
	Rete Consorzio Terre Gonzaga Destra Po
	Rete Consorzio dell'Emilia Centrale
	ENEL Distribuzione 0.4 kV
	ENEL Distribuzione 15 kV
	SNAM Gasdotto
	HERA Distribuzione 15 kV
	TELECOM Linee aeree
	TERNA Linea AT
	HW
	GAS
	AIMAG Acquedotto
	AIMAG Gas



Adeguamento strutturale e funzionale del sistema arginale difensivo tramite interventi di adeguamento in quota ed in sagoma a valle della cassa fino al confine regionale per garantire il franco di 1 metro, rispetto alla piena di TR 20 anni nello stato attuale, e la stabilità e resistenza dei rilevati (MO-E-1323)



Progetto esecutivo II° stralcio - I° lotto

Il Progettista, Responsabile di progetto e delle progettazioni e prestazioni professionali Dott. Ing. Jov FRESA	Il Gestore Dott. Geol. Giancarlo VELLA
Il Coordinatore per la sicurezza in fase di progettazione Dott. Ing. Giuseppe CAMPI	VISTO: Il Responsabile del procedimento Dott. Ing. Federico PELLEGRINI

approvato Dott. Ing. Jov FRESA
verificato Dott. Ing. Giuseppe Campi
elaborato Geom. Antonio de Filippo

INTERFERENZE CON I SOTTOSERVIZI
CENSIMENTO DELLE INTERFERENZE - TAV. 7 di 20

Scala 1:2000

IASIAS

0 AD GC PI aprile 2018 ing. Jov FRESA
codice esecutivo: 000-04-01-0320-00 Data emissione: 02/2018