




**LEGENDA SOTTOSERVIZI**

	Rete Consorzio Bonifica Burana
	Rete Consorzio Terre Gonzaga Destra Po
	Rete Consorzio dell'Emilia Centrale
	ENEL Distribuzione 0.4 kV
	ENEL Distribuzione 15 kV
	SNAM Gasdotto
	HERA Distribuzione 15 kV
	TELECOM Linee aeree
	TERNA Linea AT
	HW Acquedotto
	AIMAG Gas

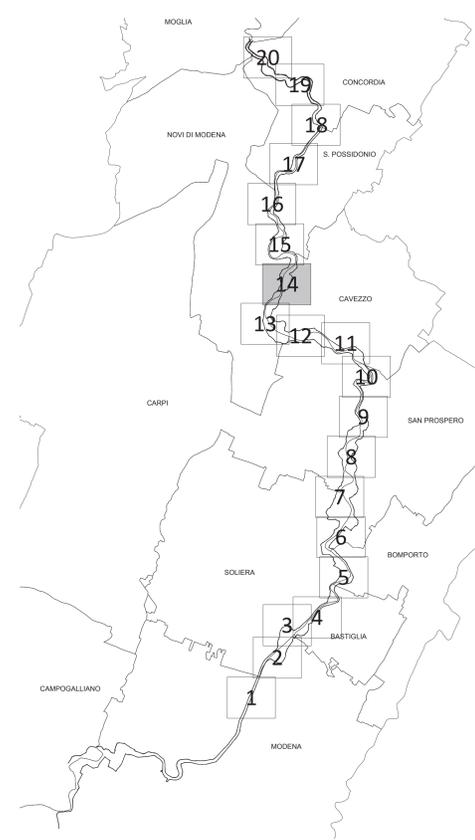

**Adeguamento strutturale e funzionale del sistema arginale difensivo tramite interventi di adeguamento in quota ed in sagoma a valle della cassa fino al confine regionale per garantire il franco di 1 metro, rispetto alla piena di TR 20 anni nello stato attuale, e la stabilità e resistenza dei rilevati (MO-E-1323)**



Progetto esecutivo II° stralcio - I° lotto

Progettista: Responsabile di progetto e delle progettazioni e presenziare supervisione  
 Dat. Ing. Jov. FRESIDA

Il Coordinatore per la sicurezza in fase di progettazione  
 Dat. Ing. Giuseppe CAMPI

Il Geologo  
 Dat. Geol. Giancarlo VELLA

Il Responsabile del procedimento  
 Dat. Ing. Federico PELLEGRINI

**INTERFERENZE CON I SOTTOSERVIZI**  
**CENSIMENTO DELLE INTERFERENZE - TAV. 14 di 20**

Scala 1:2000  
 E2.03.01.n

approvato	Dott. Ing. Jov. FRESIDA												
verificato	Dott. Ing. Giuseppe CAMPI												
elaborato	Geom. Antonio de Filippo												
<table border="1"> <tr> <td>0</td> <td>AD</td> <td>GC</td> <td>PI</td> <td>DATA</td> <td>2019</td> </tr> <tr> <td>IMP</td> <td>IMP</td> <td>IMP</td> <td>IMP</td> <td>DATA</td> <td>2018</td> </tr> </table>		0	AD	GC	PI	DATA	2019	IMP	IMP	IMP	IMP	DATA	2018
0	AD	GC	PI	DATA	2019								
IMP	IMP	IMP	IMP	DATA	2018								



www.artambiente.org