ST - 62 Progr.12+322.55

Pacchetto stradale tipo IV

Larghezza 3.00 m	Spessore
Stabil. 0-10	5 cm
Stabil. 30-50	20 cm

Sezione tipo A. 2a IV

	misura
Scavo	9.64 m²
Rilevato	19.07 m²
Semina	14.28 m
Scotico	11.62 m

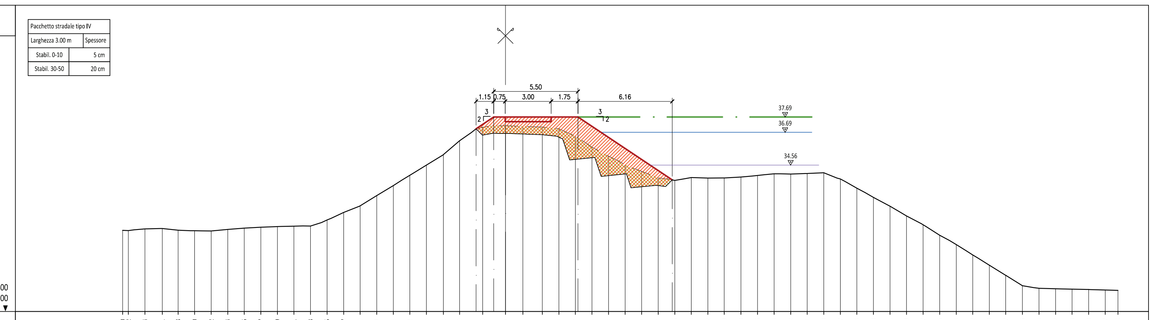

Scala : 200/200
Q.Rif. : 25.00

PROGRESSIVA TERRENO (m)
DISTANZA PARZIALE TERRENO (m)
QUOTA TERRENO (m s.l.m.)
PROGRESSIVA DI PROGETTO (m)
DISTANZA PARZIALE DI PROGETTO (m)
QUOTA DI PROGETTO (m s.l.m.)

ST - 63 Progr.12+522.36

Pacchetto stradale tipo IV

Larghezza 3.00 m	Spessore
Stabil. 0-10	5 cm
Stabil. 30-50	20 cm

Sezione tipo A. 2a IV

	misura
Scavo	9.34 m²
Rilevato	18.63 m²
Semina	13.38 m
Scotico	12.75 m

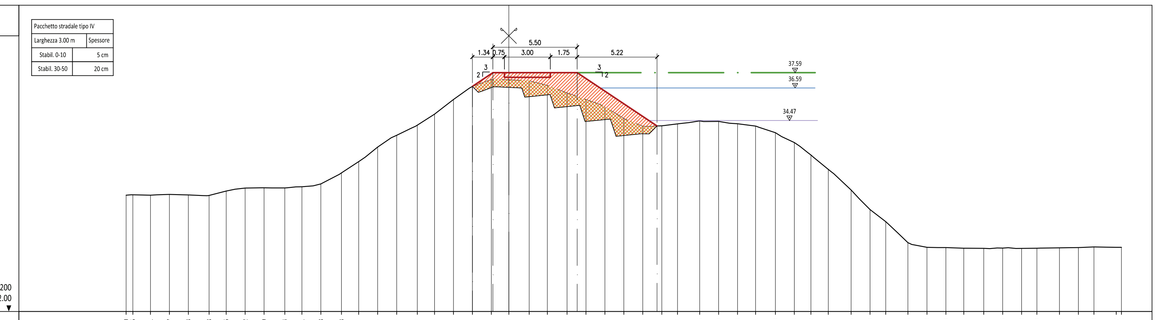

Scala : 200/200
Q.Rif. : 22.00

PROGRESSIVA TERRENO (m)
DISTANZA PARZIALE TERRENO (m)
QUOTA TERRENO (m s.l.m.)
PROGRESSIVA DI PROGETTO (m)
DISTANZA PARZIALE DI PROGETTO (m)
QUOTA DI PROGETTO (m s.l.m.)

ST - 64 Progr.12+721.78

Pacchetto stradale tipo IV

Larghezza 3.00 m	Spessore
Stabil. 0-10	5 cm
Stabil. 30-50	20 cm

Sezione tipo A. 2a IV

	misura
Scavo	7.82 m²
Rilevato	11.55 m²
Semina	11.49 m
Scotico	10.88 m

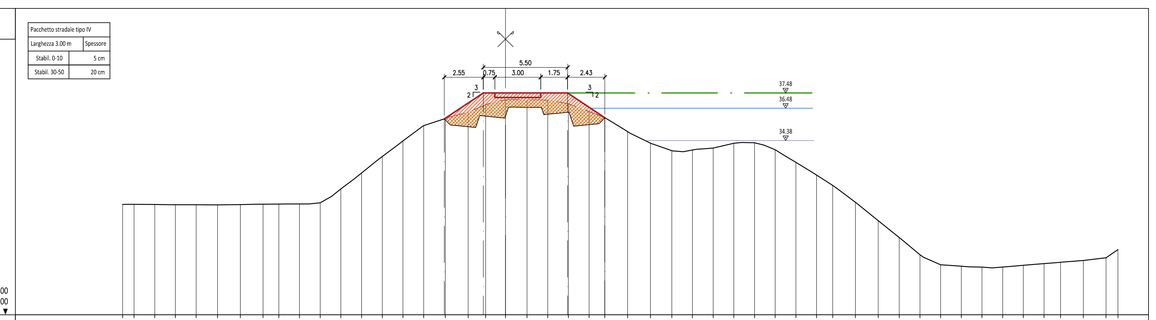

Scala : 200/200
Q.Rif. : 23.00

PROGRESSIVA TERRENO (m)
DISTANZA PARZIALE TERRENO (m)
QUOTA TERRENO (m s.l.m.)
PROGRESSIVA DI PROGETTO (m)
DISTANZA PARZIALE DI PROGETTO (m)
QUOTA DI PROGETTO (m s.l.m.)

ST - 65 Progr.12+915.77

Pacchetto stradale tipo IV

Larghezza 3.00 m	Spessore
Stabil. 0-10	5 cm
Stabil. 30-50	20 cm

Sezione tipo A. 2b IV

	misura
Scavo	9.52 m²
Rilevato	17.13 m²
Semina	14.34 m
Scotico	14.11 m

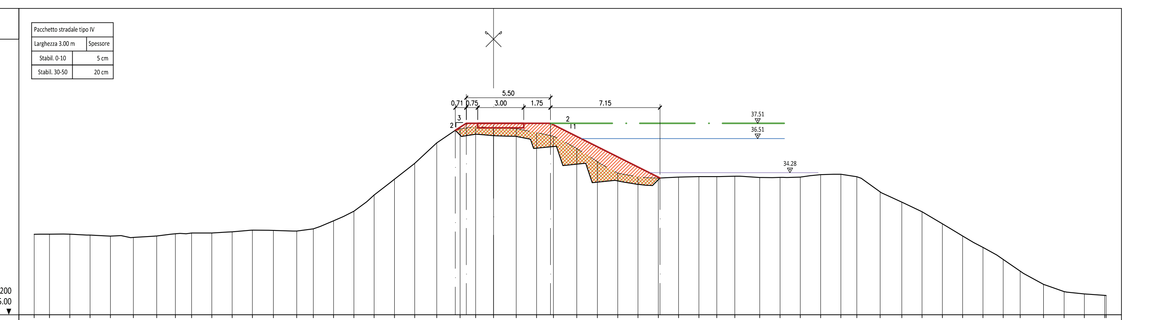

Scala : 200/200
Q.Rif. : 25.00

PROGRESSIVA TERRENO (m)
DISTANZA PARZIALE TERRENO (m)
QUOTA TERRENO (m s.l.m.)
PROGRESSIVA DI PROGETTO (m)
DISTANZA PARZIALE DI PROGETTO (m)
QUOTA DI PROGETTO (m s.l.m.)

ST - 66 Progr.13+117.05

Pacchetto stradale tipo IV

Larghezza 3.00 m	Spessore
Stabil. 0-10	5 cm
Stabil. 30-50	20 cm

Sezione tipo A. 2b IV

	misura
Scavo	8.77 m²
Rilevato	18.10 m²
Semina	14.02 m
Scotico	13.47 m

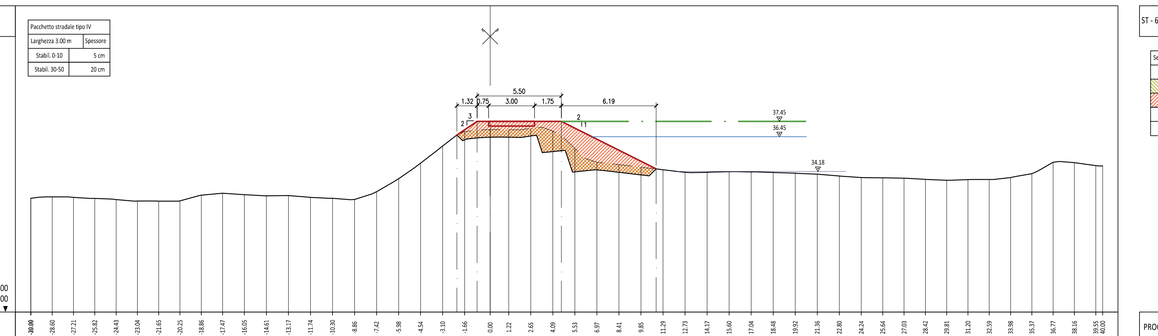

Scala : 200/200
Q.Rif. : 25.00

PROGRESSIVA TERRENO (m)
DISTANZA PARZIALE TERRENO (m)
QUOTA TERRENO (m s.l.m.)
PROGRESSIVA DI PROGETTO (m)
DISTANZA PARZIALE DI PROGETTO (m)
QUOTA DI PROGETTO (m s.l.m.)

ST - 67 Progr.13+324.72

Pacchetto stradale tipo IV

Larghezza 3.00 m	Spessore
Stabil. 0-10	5 cm
Stabil. 30-50	20 cm

Sezione tipo A. 2b IV

	misura
Scavo	4.08 m²
Rilevato	8.75 m²
Semina	8.96 m
Scotico	8.59 m

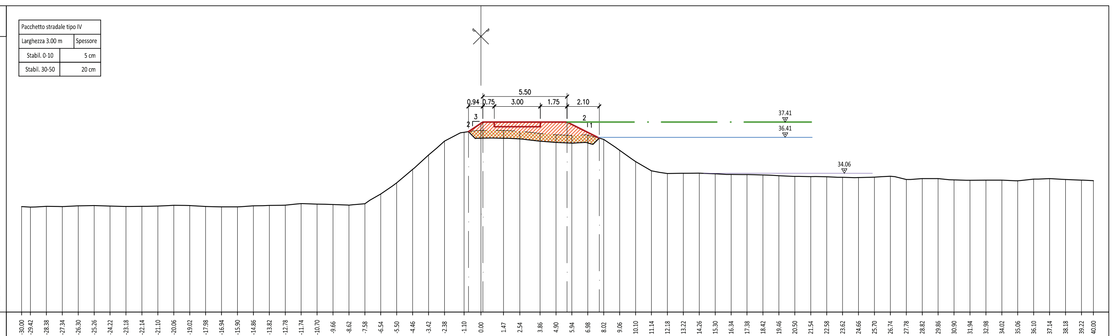

Scala : 200/200
Q.Rif. : 25.00

PROGRESSIVA TERRENO (m)
DISTANZA PARZIALE TERRENO (m)
QUOTA TERRENO (m s.l.m.)
PROGRESSIVA DI PROGETTO (m)
DISTANZA PARZIALE DI PROGETTO (m)
QUOTA DI PROGETTO (m s.l.m.)

ST - 68 Progr.13+523.05

Pacchetto stradale tipo IV

Larghezza 3.00 m	Spessore
Stabil. 0-10	5 cm
Stabil. 30-50	20 cm

Sezione tipo A. 2b IV

	misura
Scavo	9.60 m²
Rilevato	24.39 m²
Semina	14.65 m
Scotico	14.46 m

Sezione tipo L

	misura
Scavo	7.39 m²
Rilevato	23.92 m²
Semina	14.68 m
Scotico	14.82 m

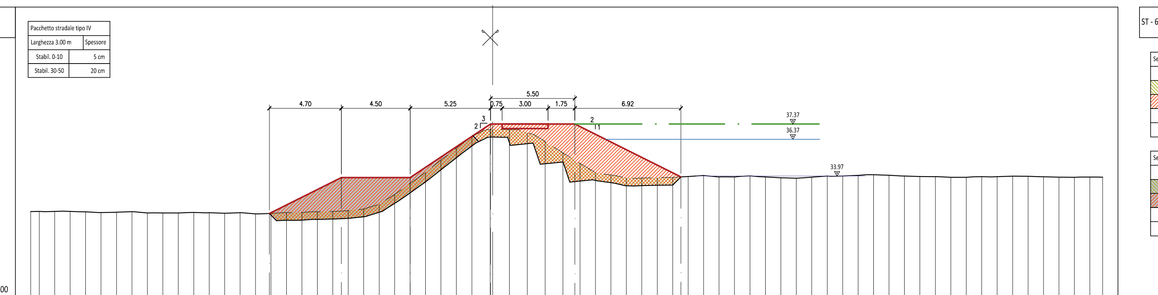

Scala : 200/200
Q.Rif. : 25.00

PROGRESSIVA TERRENO (m)
DISTANZA PARZIALE TERRENO (m)
QUOTA TERRENO (m s.l.m.)
PROGRESSIVA DI PROGETTO (m)
DISTANZA PARZIALE DI PROGETTO (m)
QUOTA DI PROGETTO (m s.l.m.)

ST - 69 Progr.13+726.66

Pacchetto stradale tipo IV

Larghezza 3.00 m	Spessore
Stabil. 0-10	5 cm
Stabil. 30-50	20 cm

Sezione tipo A. 2b IV

	misura
Scavo	10.81 m²
Rilevato	30.50 m²
Semina	15.70 m
Scotico	15.55 m

Sezione tipo L

	misura
Scavo	10.25 m²
Rilevato	37.21 m²
Semina	20.13 m
Scotico	20.53 m

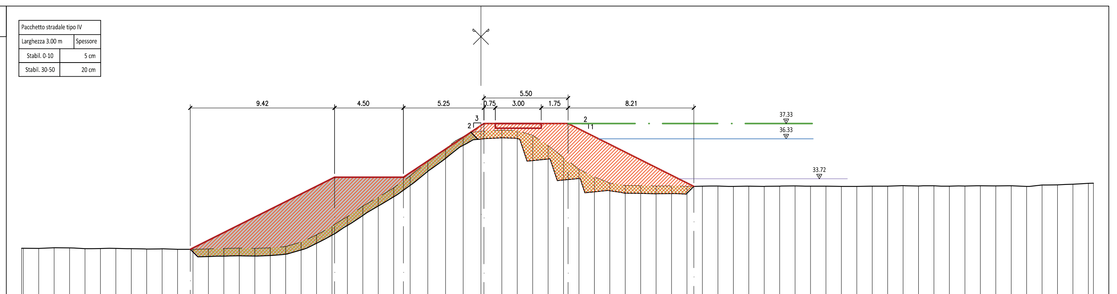

Scala : 200/200
Q.Rif. : 25.00

PROGRESSIVA TERRENO (m)
DISTANZA PARZIALE TERRENO (m)
QUOTA TERRENO (m s.l.m.)
PROGRESSIVA DI PROGETTO (m)
DISTANZA PARZIALE DI PROGETTO (m)
QUOTA DI PROGETTO (m s.l.m.)

ST - 70 Progr.13+928.24

Pacchetto stradale tipo IV

Larghezza 3.00 m	Spessore
Stabil. 0-10	5 cm
Stabil. 30-50	20 cm

Sezione tipo A. 2b IV

	misura
Scavo	12.40 m²
Rilevato	33.20 m²
Semina	17.31 m
Scotico	16.39 m

Sezione tipo L

	misura
Scavo	10.33 m²
Rilevato	42.51 m²
Semina	20.39 m
Scotico	20.72 m

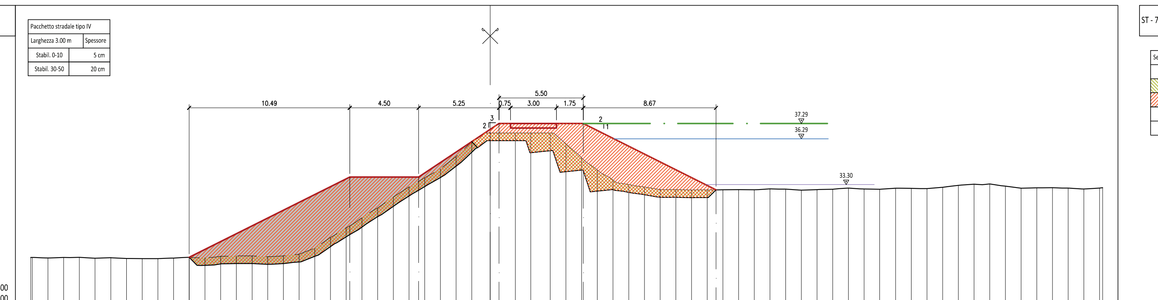

Scala : 200/200
Q.Rif. : 25.00

PROGRESSIVA TERRENO (m)
DISTANZA PARZIALE TERRENO (m)
QUOTA TERRENO (m s.l.m.)
PROGRESSIVA DI PROGETTO (m)
DISTANZA PARZIALE DI PROGETTO (m)
QUOTA DI PROGETTO (m s.l.m.)

ST - 71 Progr.14+121.84

Pacchetto stradale tipo IV

Larghezza 3.00 m	Spessore
Stabil. 0-10	5 cm
Stabil. 30-50	20 cm

Sezione tipo A. 4b IV

	misura
Scavo	13.27 m²
Rilevato	42.93 m²
Semina	18.51 m
Scotico	20.06 m

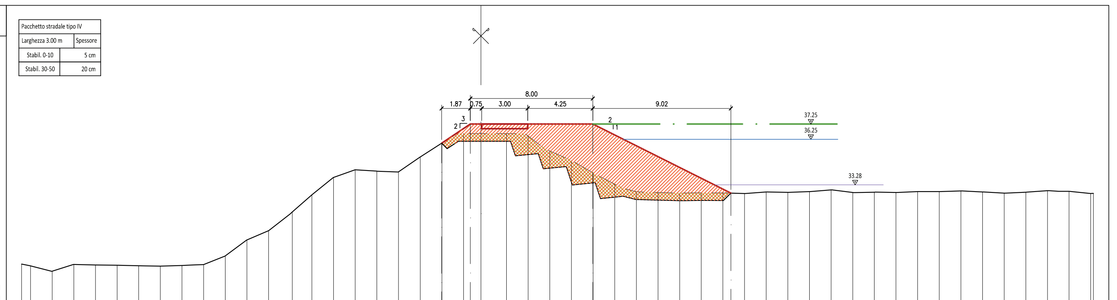

Scala : 200/200
Q.Rif. : 25.00

PROGRESSIVA TERRENO (m)
DISTANZA PARZIALE TERRENO (m)
QUOTA TERRENO (m s.l.m.)
PROGRESSIVA DI PROGETTO (m)
DISTANZA PARZIALE DI PROGETTO (m)
QUOTA DI PROGETTO (m s.l.m.)

LEGENDA TEMATISMI

- Quota di progetto del rialzo arginale (franco + 1 m sulla piena di progetto)
- Livello della piena di progetto (TR20 - durata 12h)
- Livello di riferimento per le opere provvisionali di cantierizzazione

ambiente risorse territorio

AIPo Agenzia Interregionale per il fiume Po

Adeguamento strutturale e funzionale del sistema arginale difensivo tramite interventi di adeguamento in quota ed in sagoma a valle della cassa fino al confine regionale per garantire il franco di 1 metro, rispetto alla piena di TR 20 anni nello stato attuale, e la stabilità e resistenza dei rilevati (MO-E-1323)

Progetto esecutivo II° stralcio - I° lotto

Il Progettista - Responsabile di progetto e delle integrazioni e prestazioni specialistiche: *Dott. Ing. Ivo FRESIA*	Il Geologo: *Dott. Geol. Giancarlo VILLA*
Il Coordinatore per la sicurezza in fase di progettazione: *Dott Ing. Giuseppe CAMPI*	VISTO: Il Responsabile del procedimento *Dott. Ing. Federica PELLEGRINI*

approvato
Dott. ing. Ivo Fresia

verificato
Dott. Ing. Giuseppe Campi

elaborato
Geom. Antonio-de Filippis

1	AD	GC	FR	giugno 2018
0	AD	GC	FR	aprile 2018
rev.	vigla			data

codice elaborato 0690-04-05-04IN-01

TAVOLE GENERALI DI INQUADRAMENTO

SEZIONI TRASVERSALI IN SPONDA SINISTRA - TAV. 2 di 20
Scala 1:200

E2.05.08.b

ISPQ-Mod07
Rev. 1
Data emissione: 02.2018

www.artambiente.org