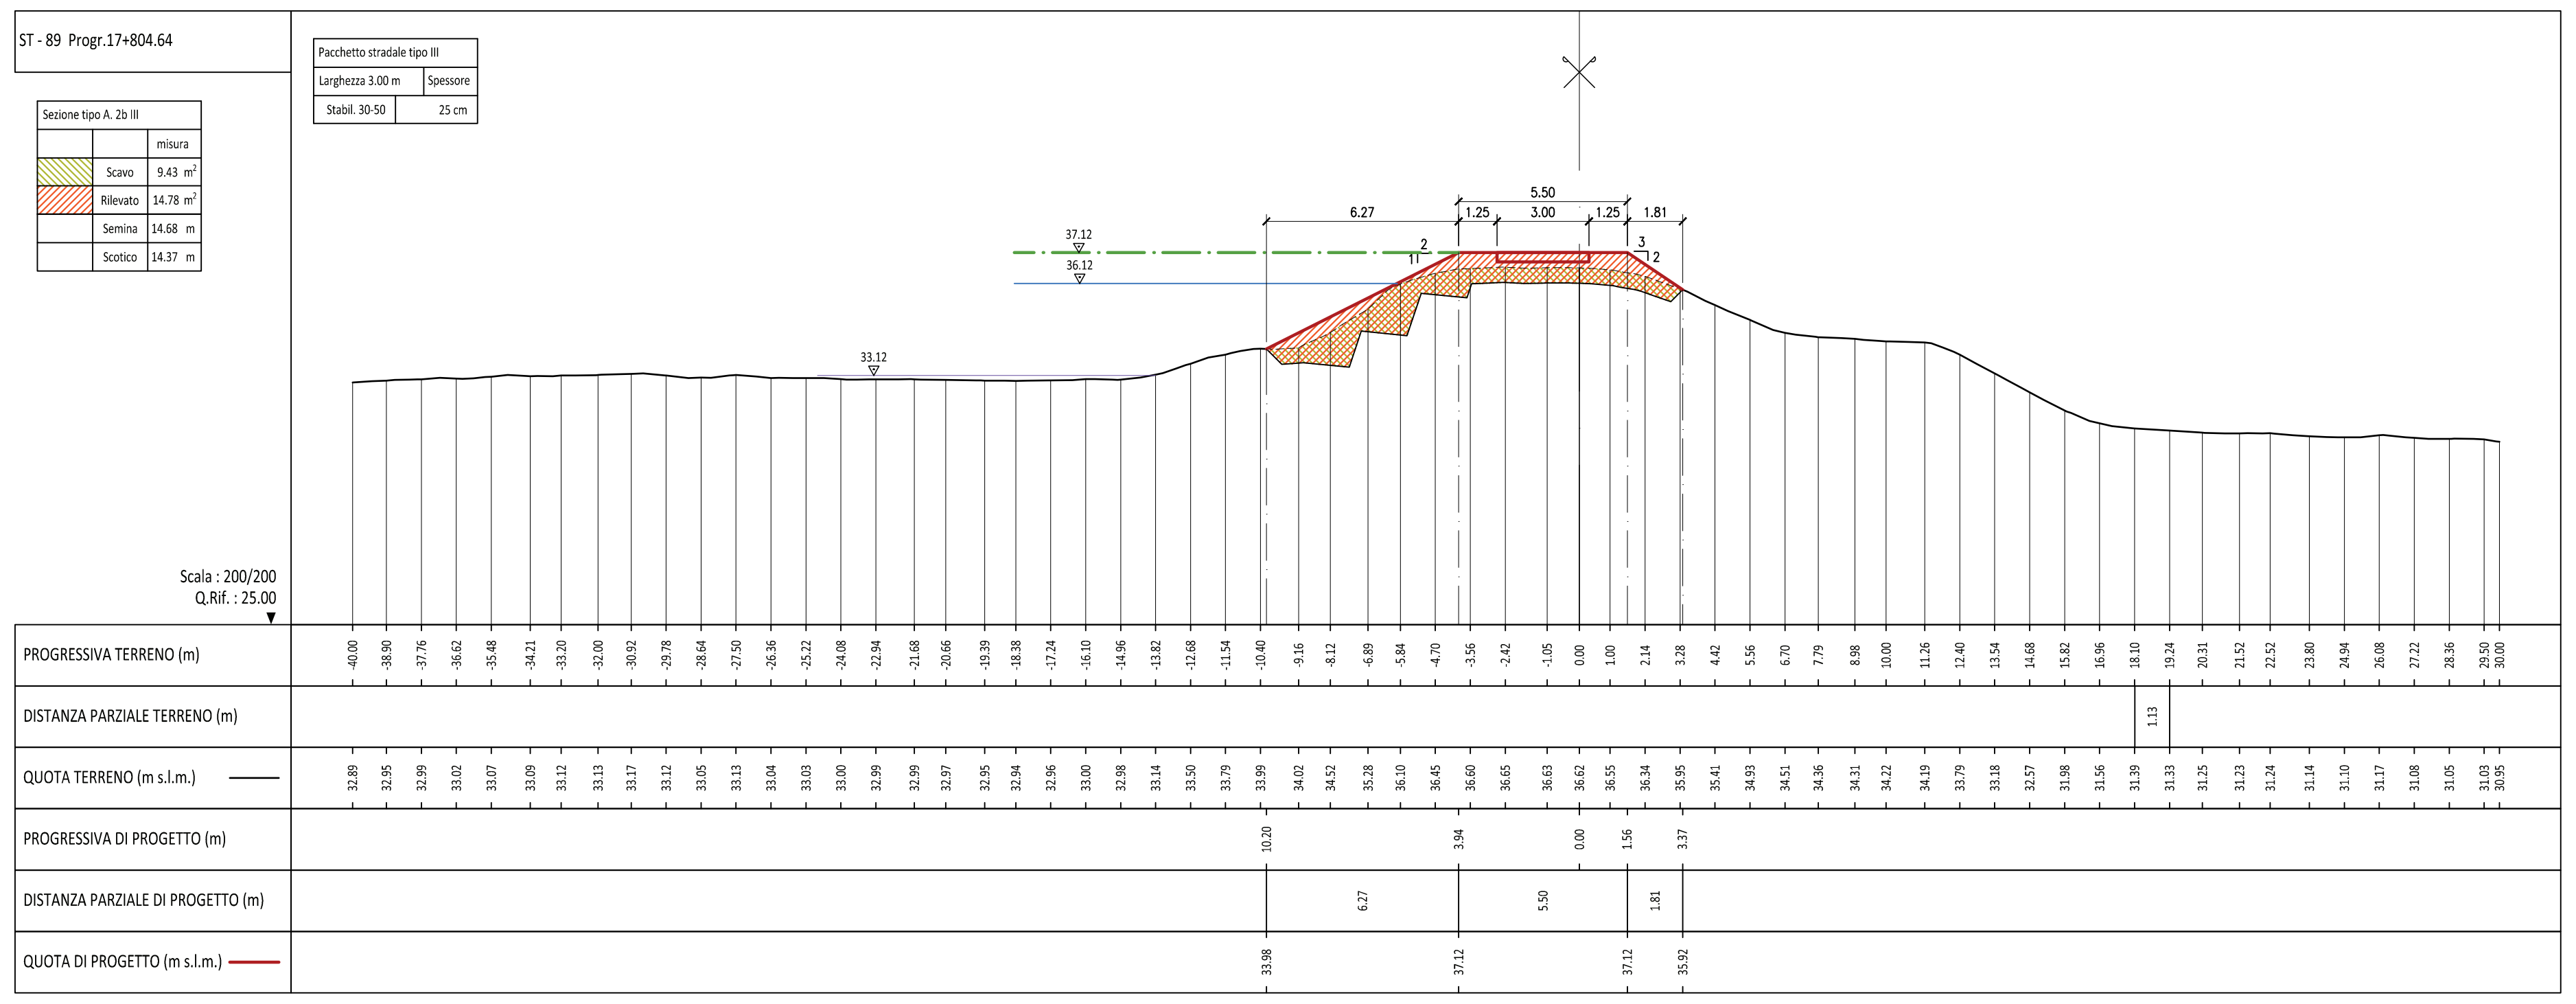
ST - 89 Progr.17+804.64
Pacchetto stradale tipo III
Larghezza 3.00 m
Spessore
Stabil. 30-50
25 cm
Sezione tipo A. 2b III
misura
Scavo 9.43 m²
Rilevato 14.78 m²
Semina 14.68 m
Scotico 14.37 m
37.12
36.12
33.12
6.27
5.50
1.25
3.00
1.25
1.81
Scala : 200/200
Q.Rif. : 25.00
PROGRESSIVA TERRENO (m)
DISTANZA PARZIALE TERRENO (m)
QUOTA TERRENO (m s.l.m.)
PROGRESSIVA DI PROGETTO (m)
DISTANZA PARZIALE DI PROGETTO (m)
QUOTA DI PROGETTO (m s.l.m.)

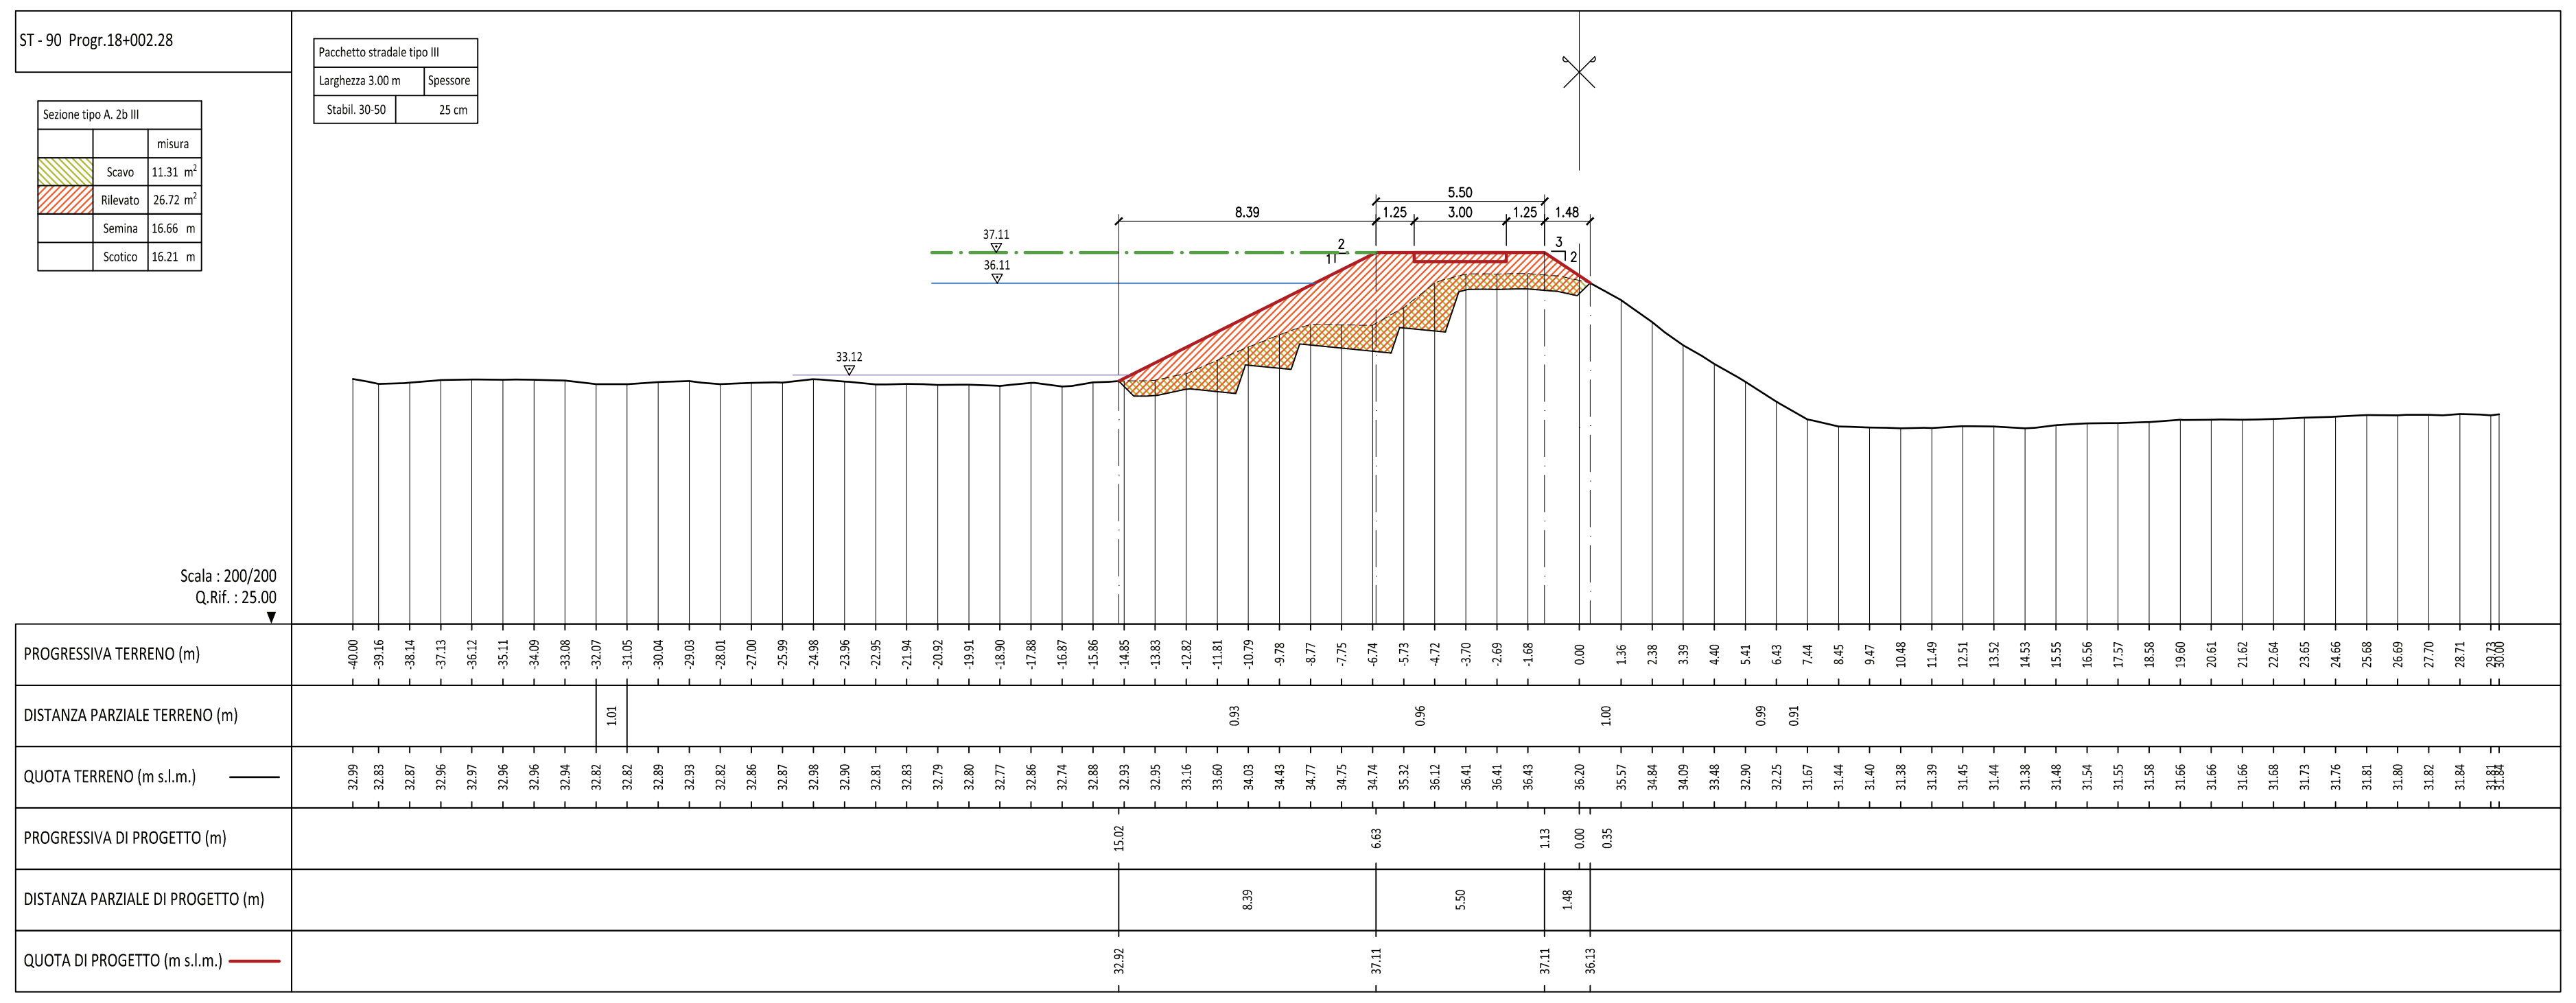
ST - 90 Progr.18+002.28
Pacchetto stradale tipo III
Larghezza 3.00 m
Spessore
Stabil. 30-50
25 cm
Sezione tipo A. 2b III
misura
Scavo 11.31 m²
Rilevato 26.72 m²
Semina 16.66 m
Scotico 16.21 m
37.11
36.11
33.12
8.39
5.50
1.25
3.00
1.25
1.48
Scala : 200/200
Q.Rif. : 25.00
PROGRESSIVA TERRENO (m)
DISTANZA PARZIALE TERRENO (m)
QUOTA TERRENO (m s.l.m.)
PROGRESSIVA DI PROGETTO (m)
DISTANZA PARZIALE DI PROGETTO (m)
QUOTA DI PROGETTO (m s.l.m.)

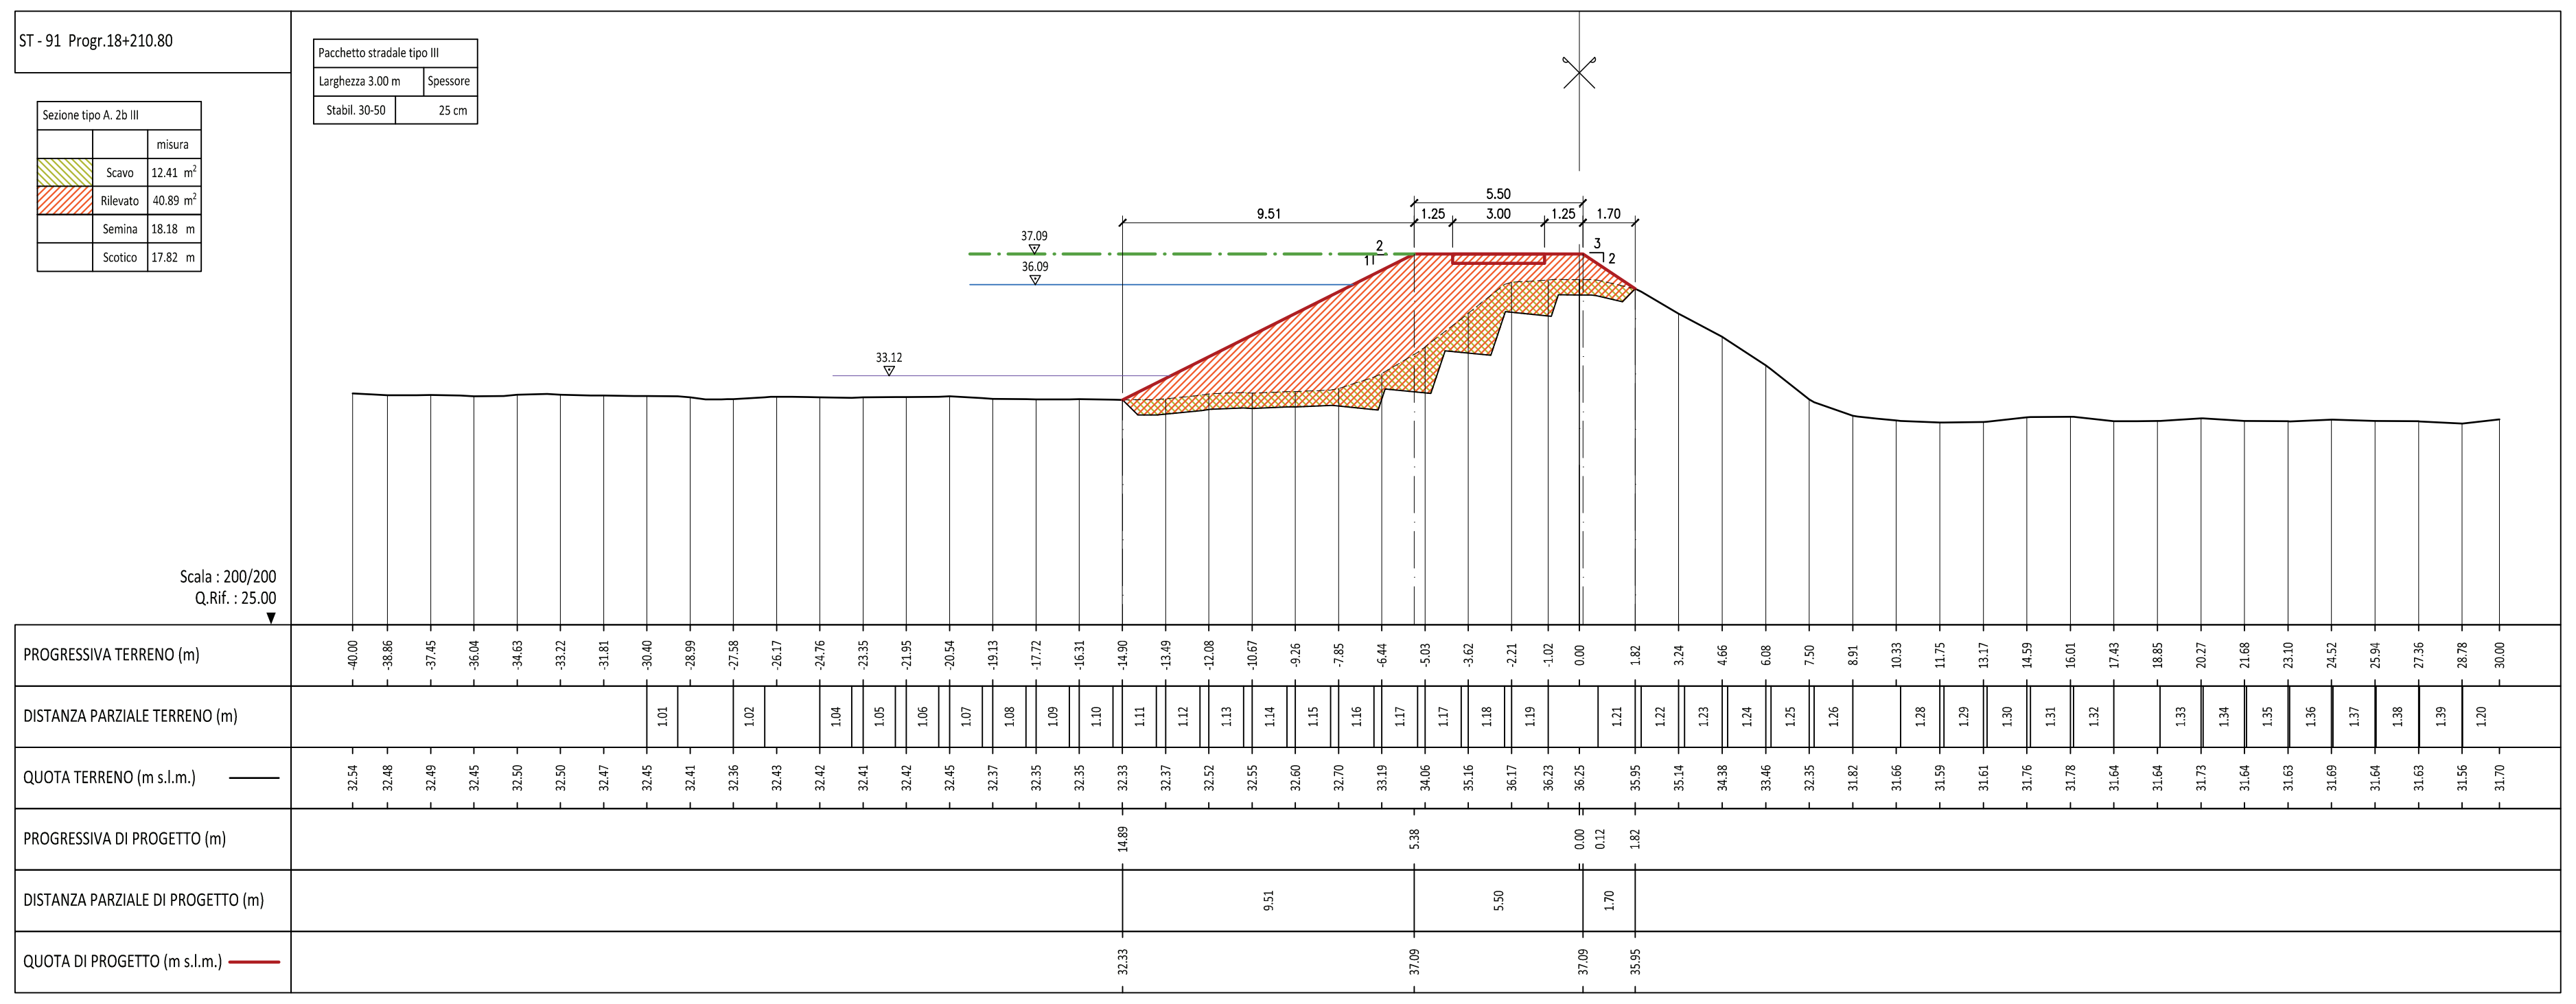
ST - 91 Progr.18+210.80
Pacchetto stradale tipo III
Larghezza 3.00 m
Spessore
Stabil. 30-50
25 cm
Sezione tipo A. 2b III
misura
Scavo 12.41 m²
Rilevato 40.89 m²
Semina 18.18 m
Scotico 17.82 m
37.09
36.09
33.12
9.51
5.50
1.25
3.00
1.25
1.70
Scala : 200/200
Q.Rif. : 25.00
PROGRESSIVA TERRENO (m)
DISTANZA PARZIALE TERRENO (m)
QUOTA TERRENO (m s.l.m.)
PROGRESSIVA DI PROGETTO (m)
DISTANZA PARZIALE DI PROGETTO (m)
QUOTA DI PROGETTO (m s.l.m.)

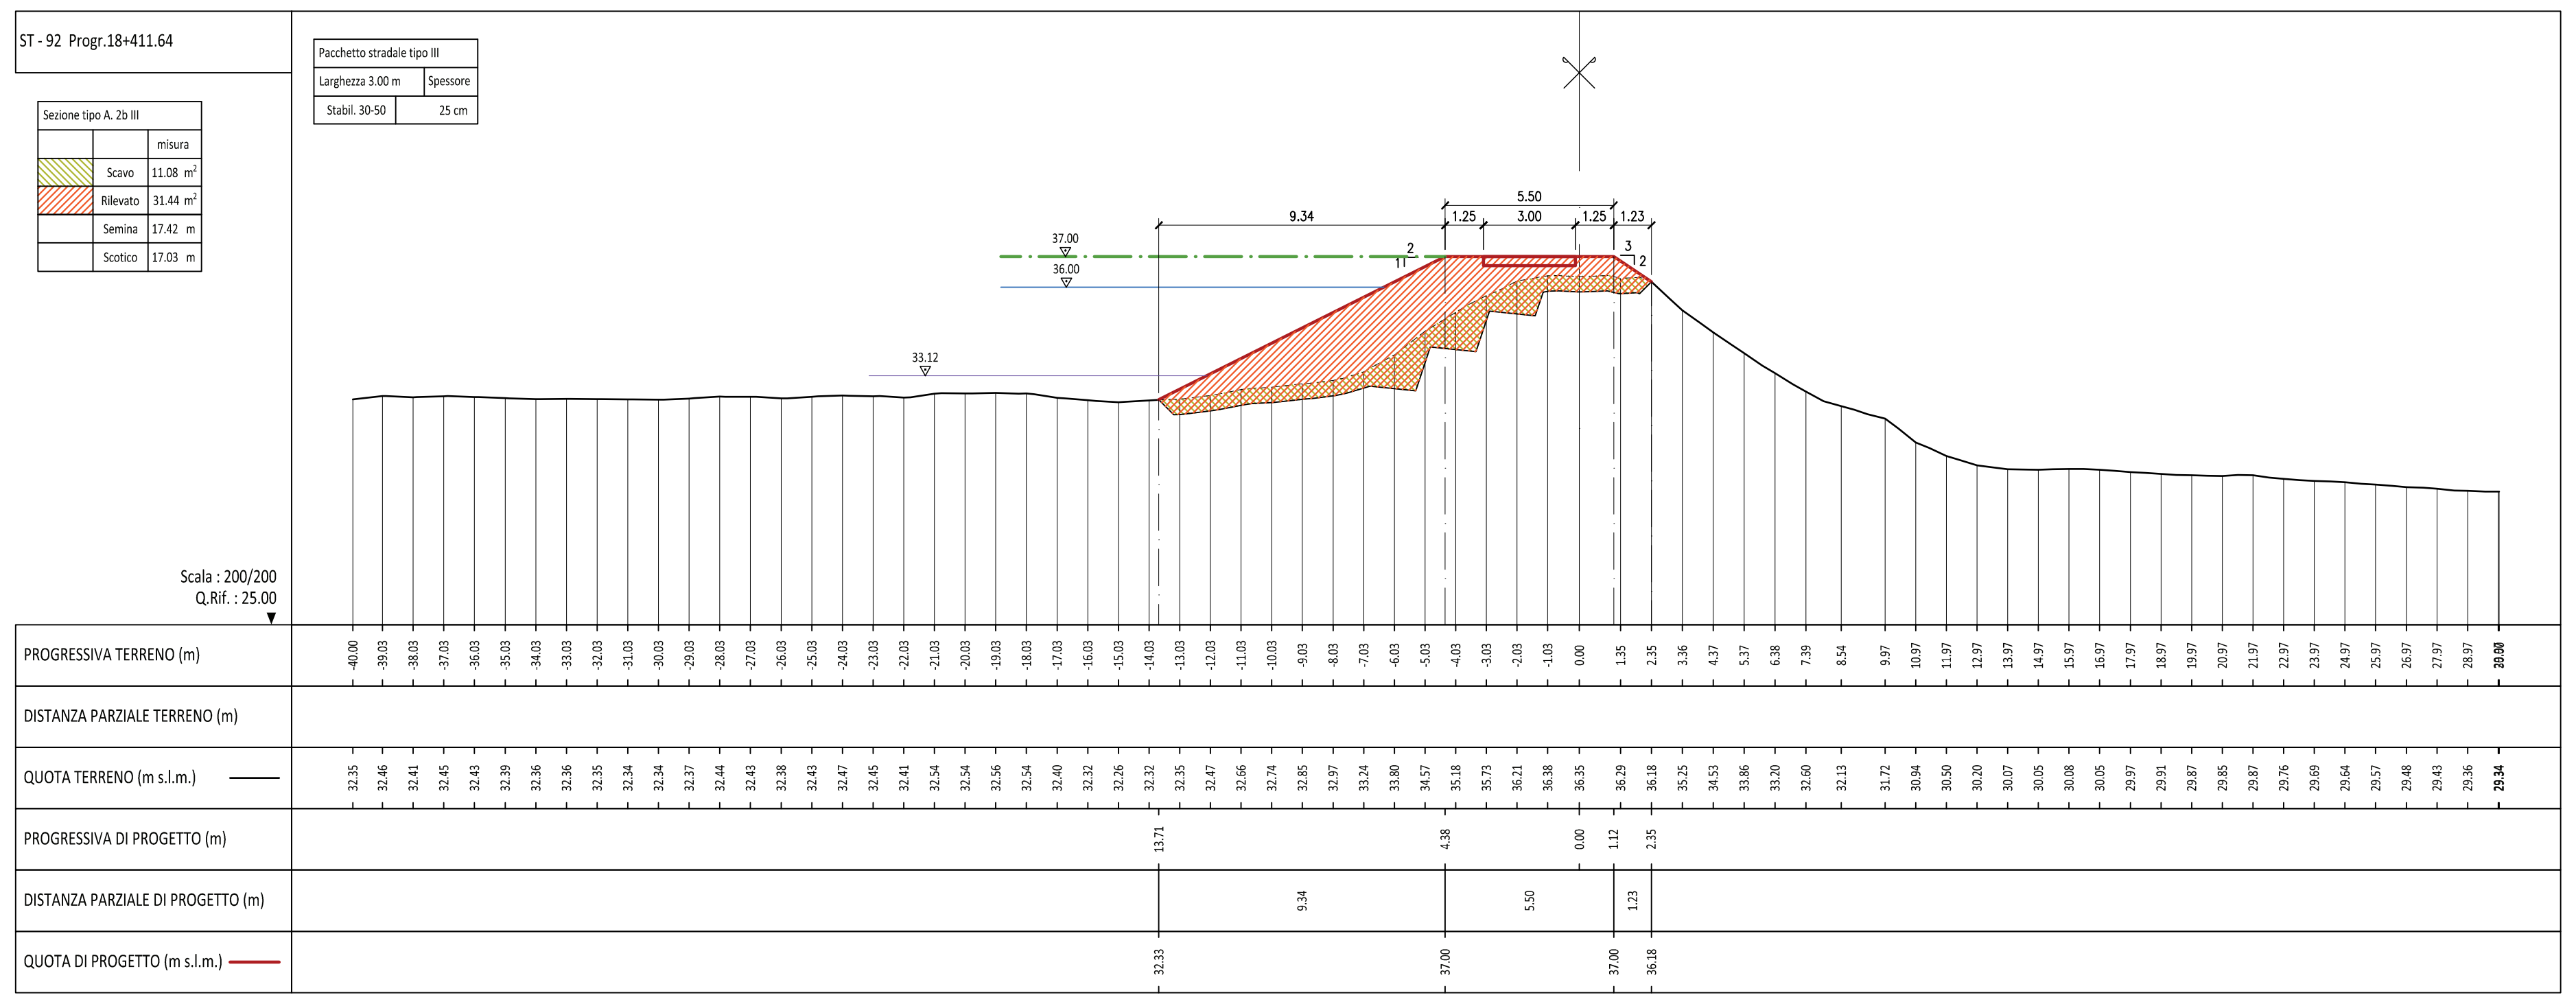
ST - 92 Progr.18+411.64
Pacchetto stradale tipo III
Larghezza 3.00 m
Spessore
Stabil. 30-50
25 cm
Sezione tipo A. 2b III
misura
Scavo 11.08 m²
Rilevato 31.44 m²
Semina 17.42 m
Scotico 17.03 m
37.00
36.00
33.12
9.34
5.50
1.25
3.00
1.25
1.23
Scala : 200/200
Q.Rif. : 25.00
PROGRESSIVA TERRENO (m)
DISTANZA PARZIALE TERRENO (m)
QUOTA TERRENO (m s.l.m.)
PROGRESSIVA DI PROGETTO (m)
DISTANZA PARZIALE DI PROGETTO (m)
QUOTA DI PROGETTO (m s.l.m.)

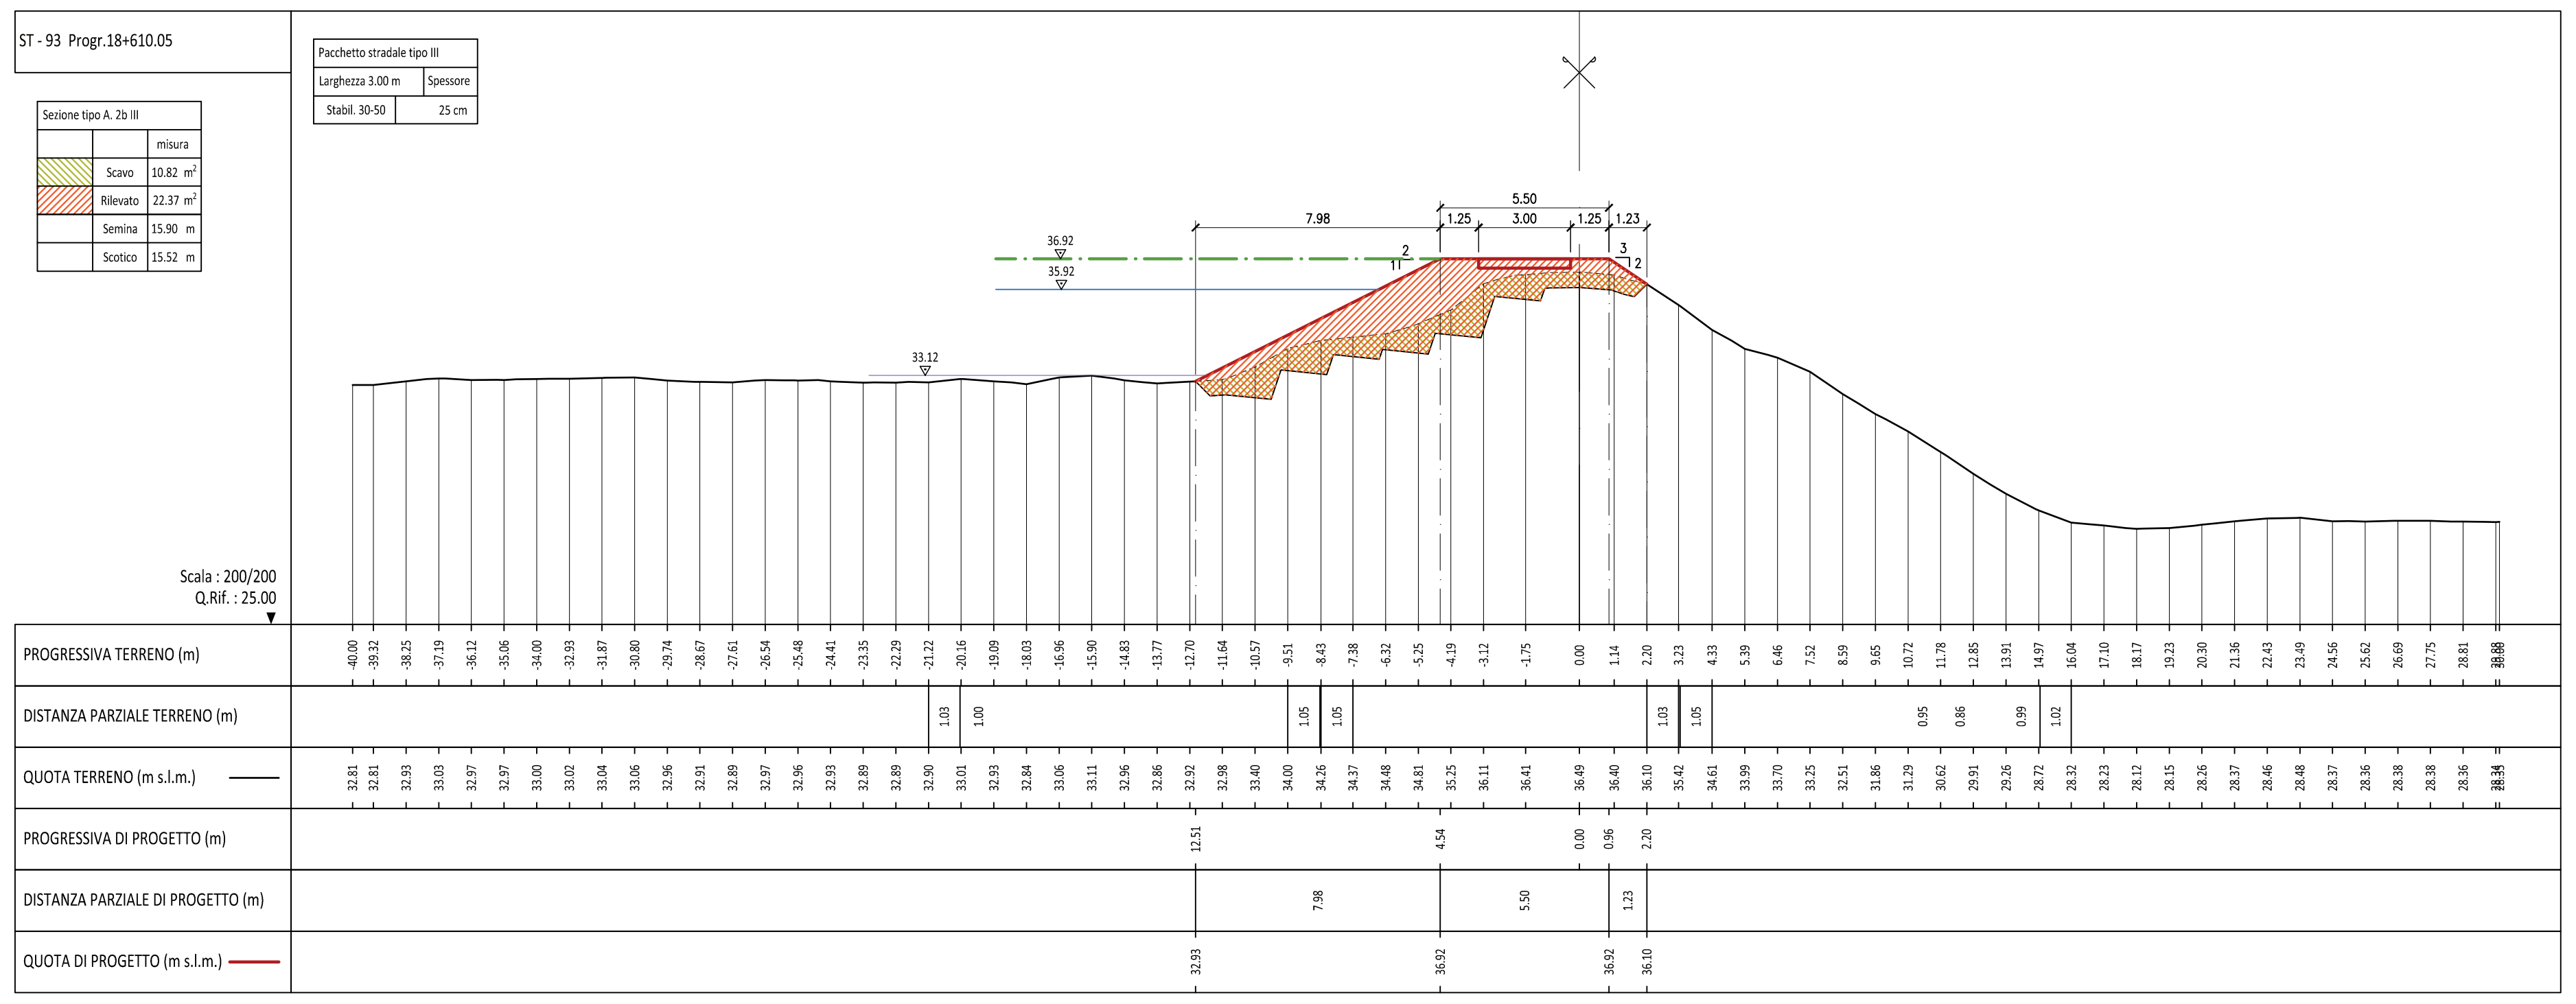
ST - 93 Progr.18+610.05
Pacchetto stradale tipo III
Larghezza 3.00 m
Spessore
Stabil. 30-50
25 cm
Sezione tipo A. 2b III
misura
Scavo 10.82 m²
Rilevato 22.37 m²
Semina 15.90 m
Scotico 15.52 m
36.92
35.92
33.12
7.98
5.50
1.25
3.00
1.25
1.23
Scala : 200/200
Q.Rif. : 25.00
PROGRESSIVA TERRENO (m)
DISTANZA PARZIALE TERRENO (m)
QUOTA TERRENO (m s.l.m.)
PROGRESSIVA DI PROGETTO (m)
DISTANZA PARZIALE DI PROGETTO (m)
QUOTA DI PROGETTO (m s.l.m.)

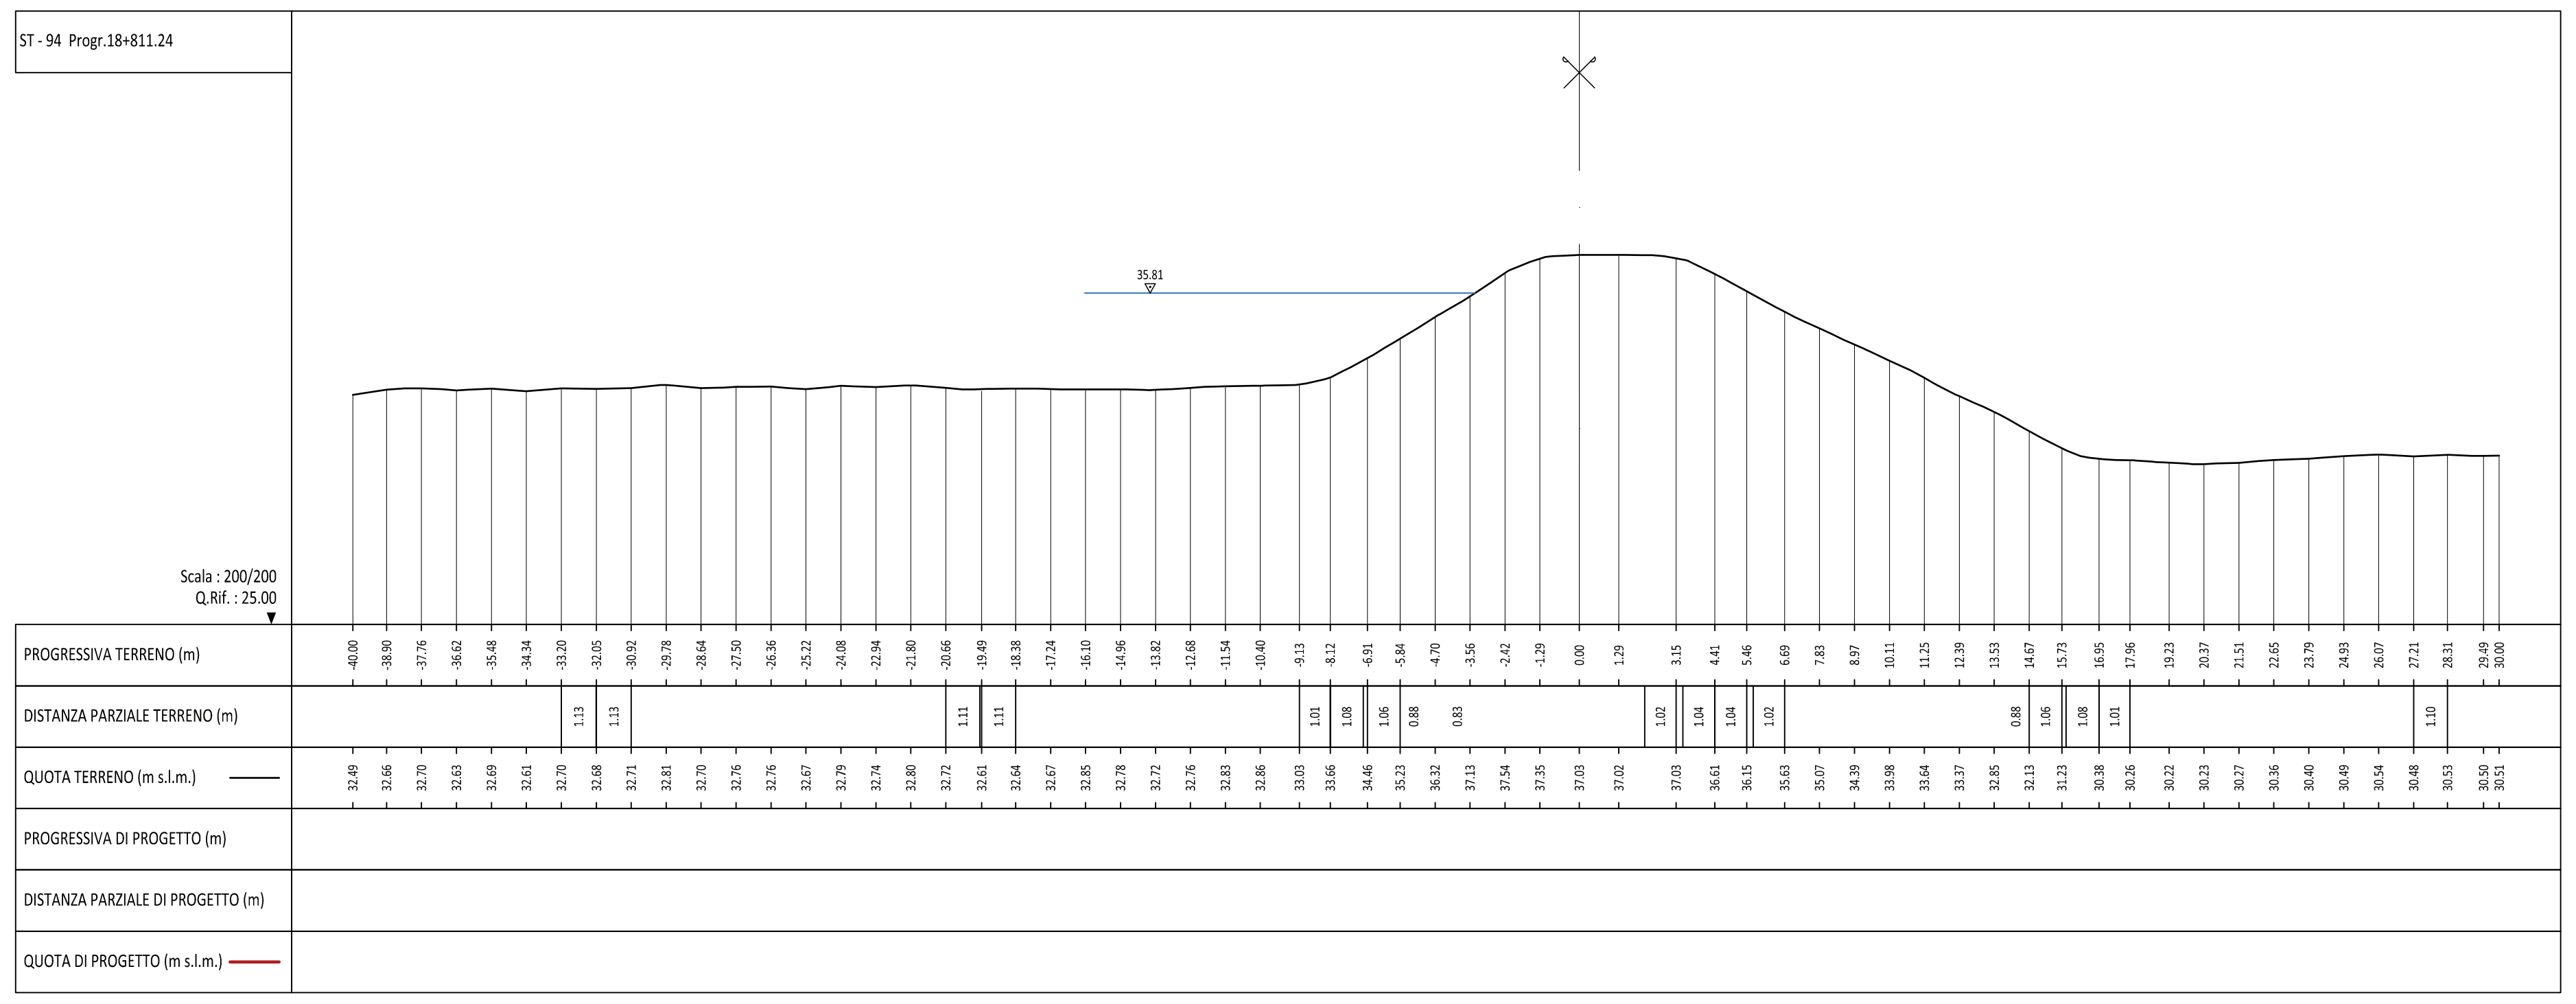
ST - 94 Progr.18+811.24
35.81
Scala : 200/200
Q.Rif. : 25.00
PROGRESSIVA TERRENO (m)
DISTANZA PARZIALE TERRENO (m)
QUOTA TERRENO (m s.l.m.)
PROGRESSIVA DI PROGETTO (m)
DISTANZA PARZIALE DI PROGETTO (m)
QUOTA DI PROGETTO (m s.l.m.)

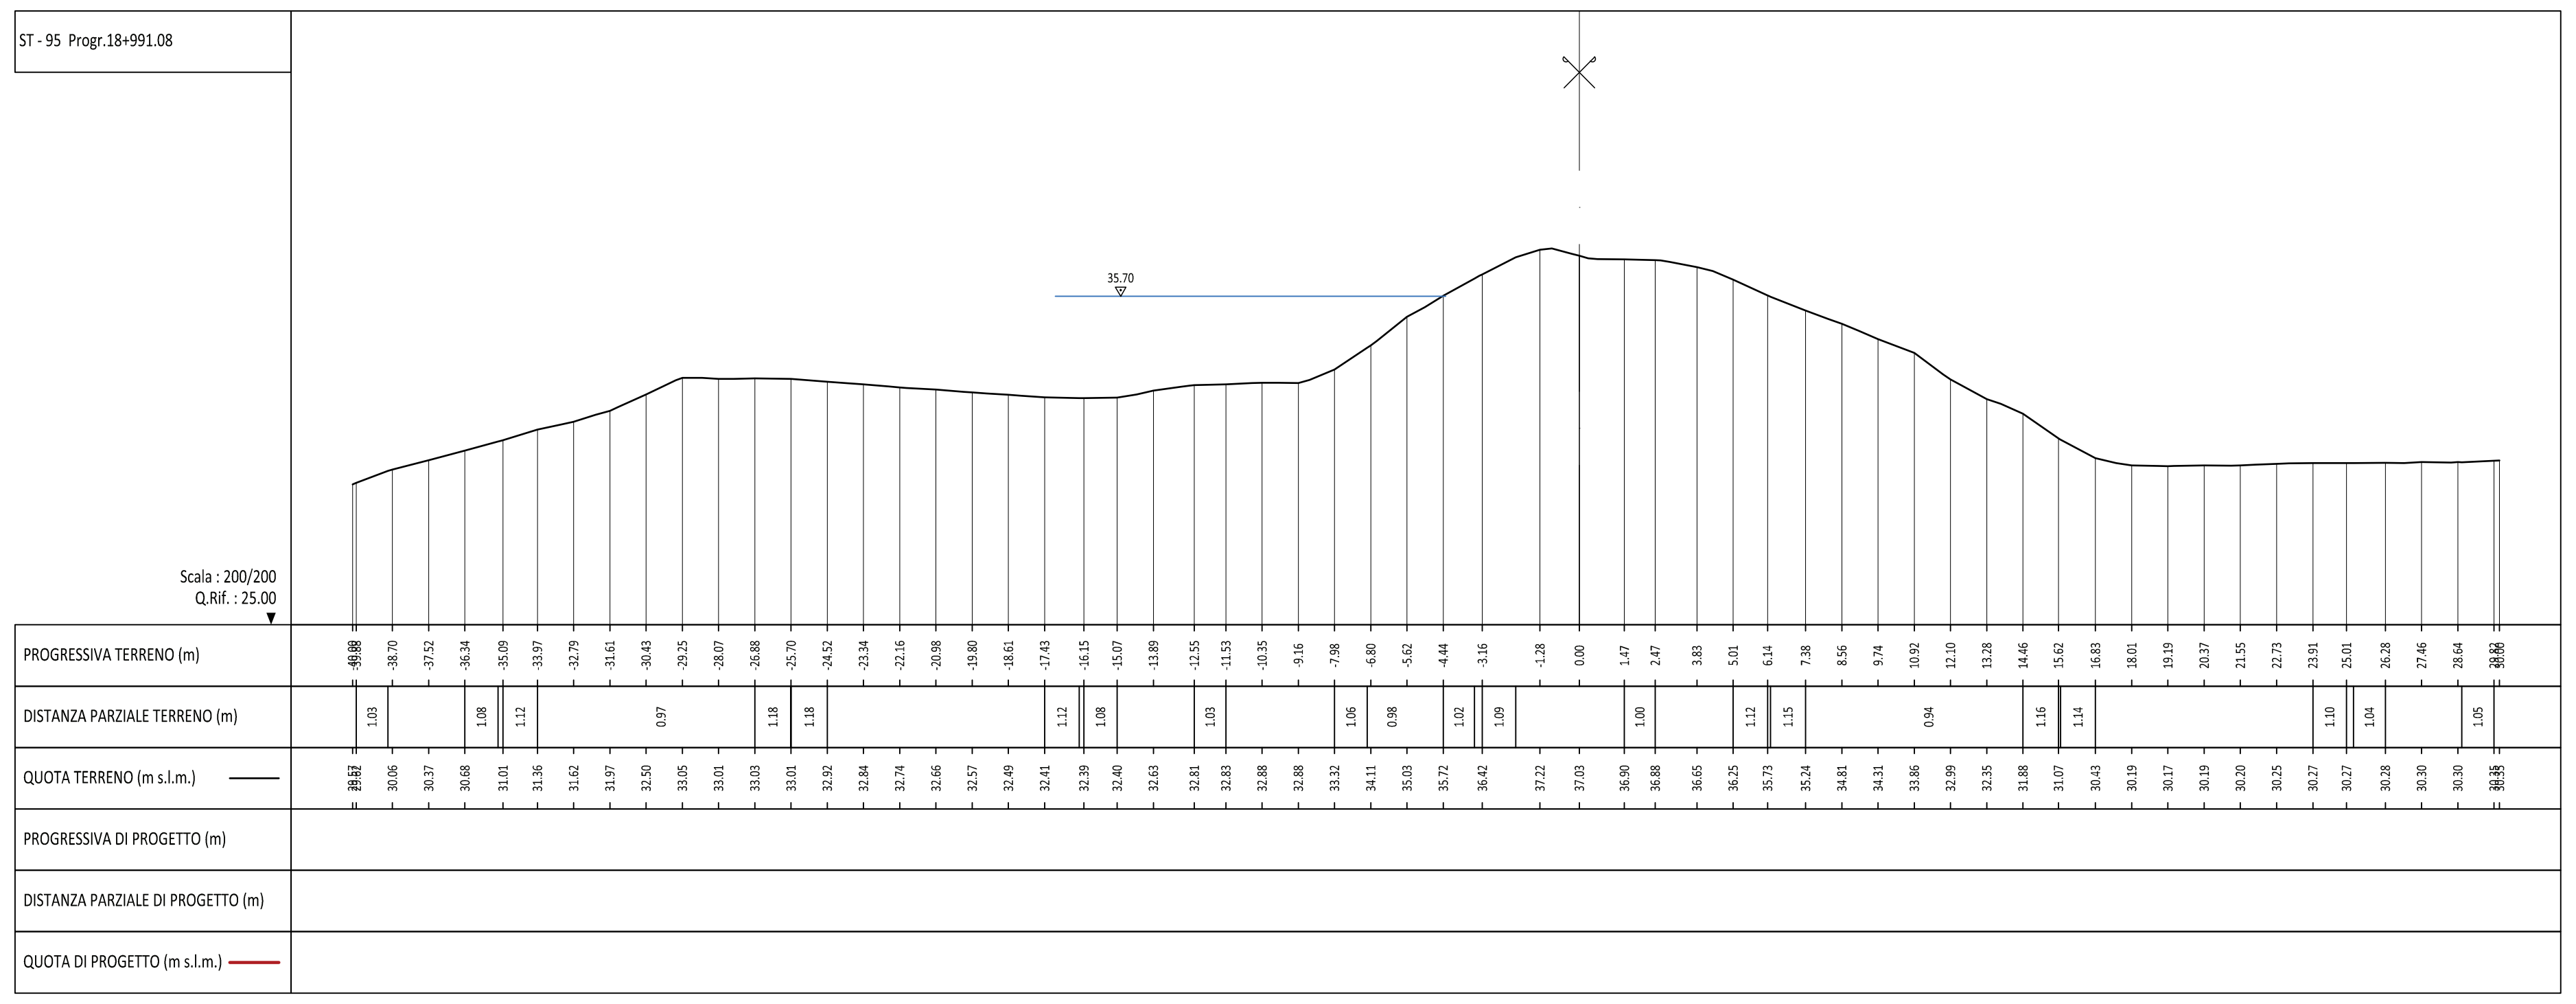
ST - 95 Progr.18+991.08
35.70
Scala : 200/200
Q.Rif. : 25.00
PROGRESSIVA TERRENO (m)
DISTANZA PARZIALE TERRENO (m)
QUOTA TERRENO (m s.l.m.)
PROGRESSIVA DI PROGETTO (m)
DISTANZA PARZIALE DI PROGETTO (m)
QUOTA DI PROGETTO (m s.l.m.)

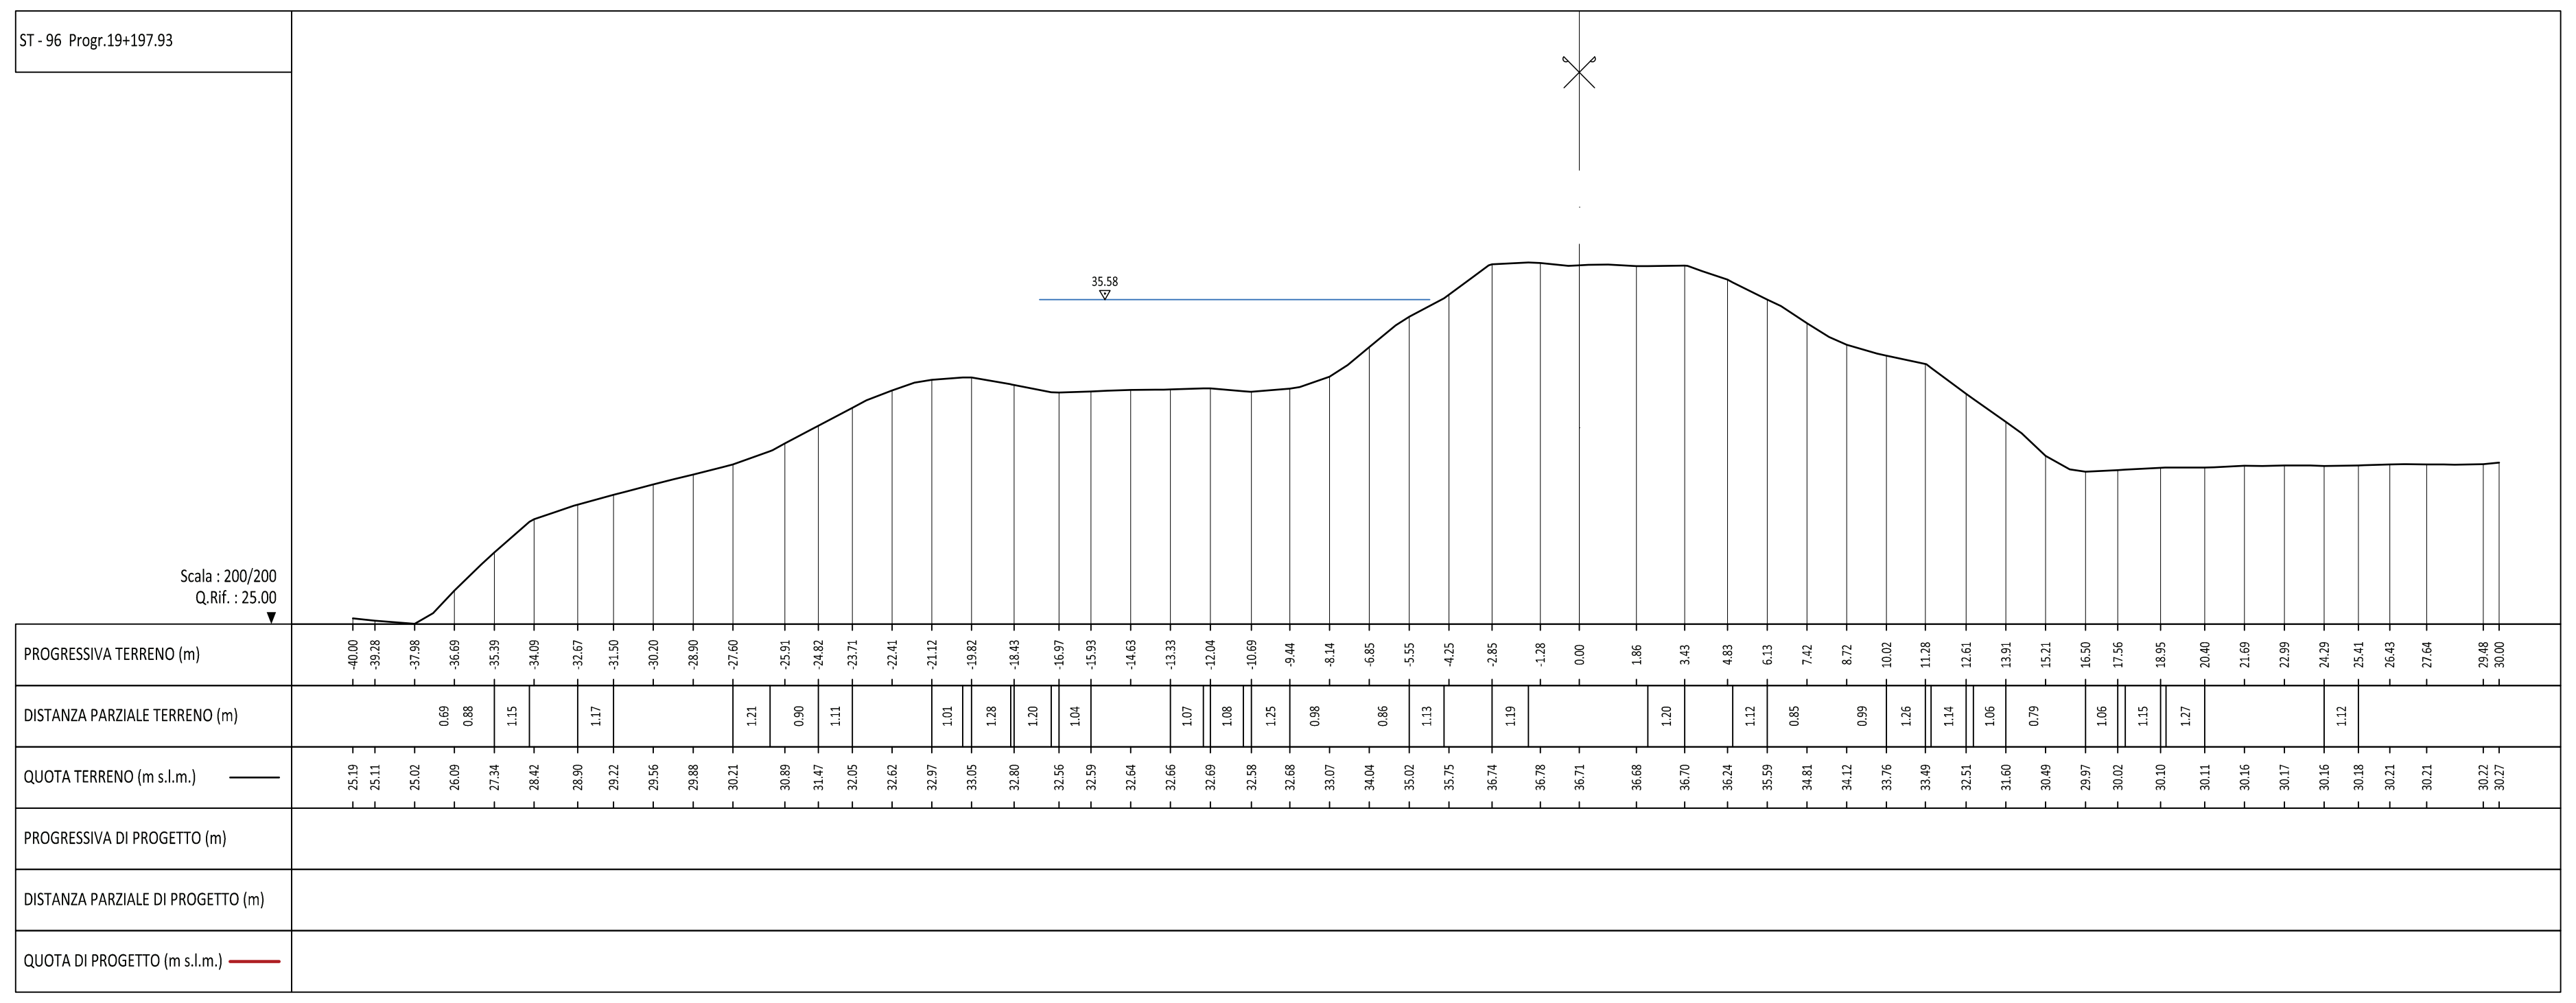
ST - 96 Progr.19+197.93
35.58
Scala : 200/200
Q.Rif. : 25.00
PROGRESSIVA TERRENO (m)
DISTANZA PARZIALE TERRENO (m)
QUOTA TERRENO (m s.l.m.)
PROGRESSIVA DI PROGETTO (m)
DISTANZA PARZIALE DI PROGETTO (m)
QUOTA DI PROGETTO (m s.l.m.)

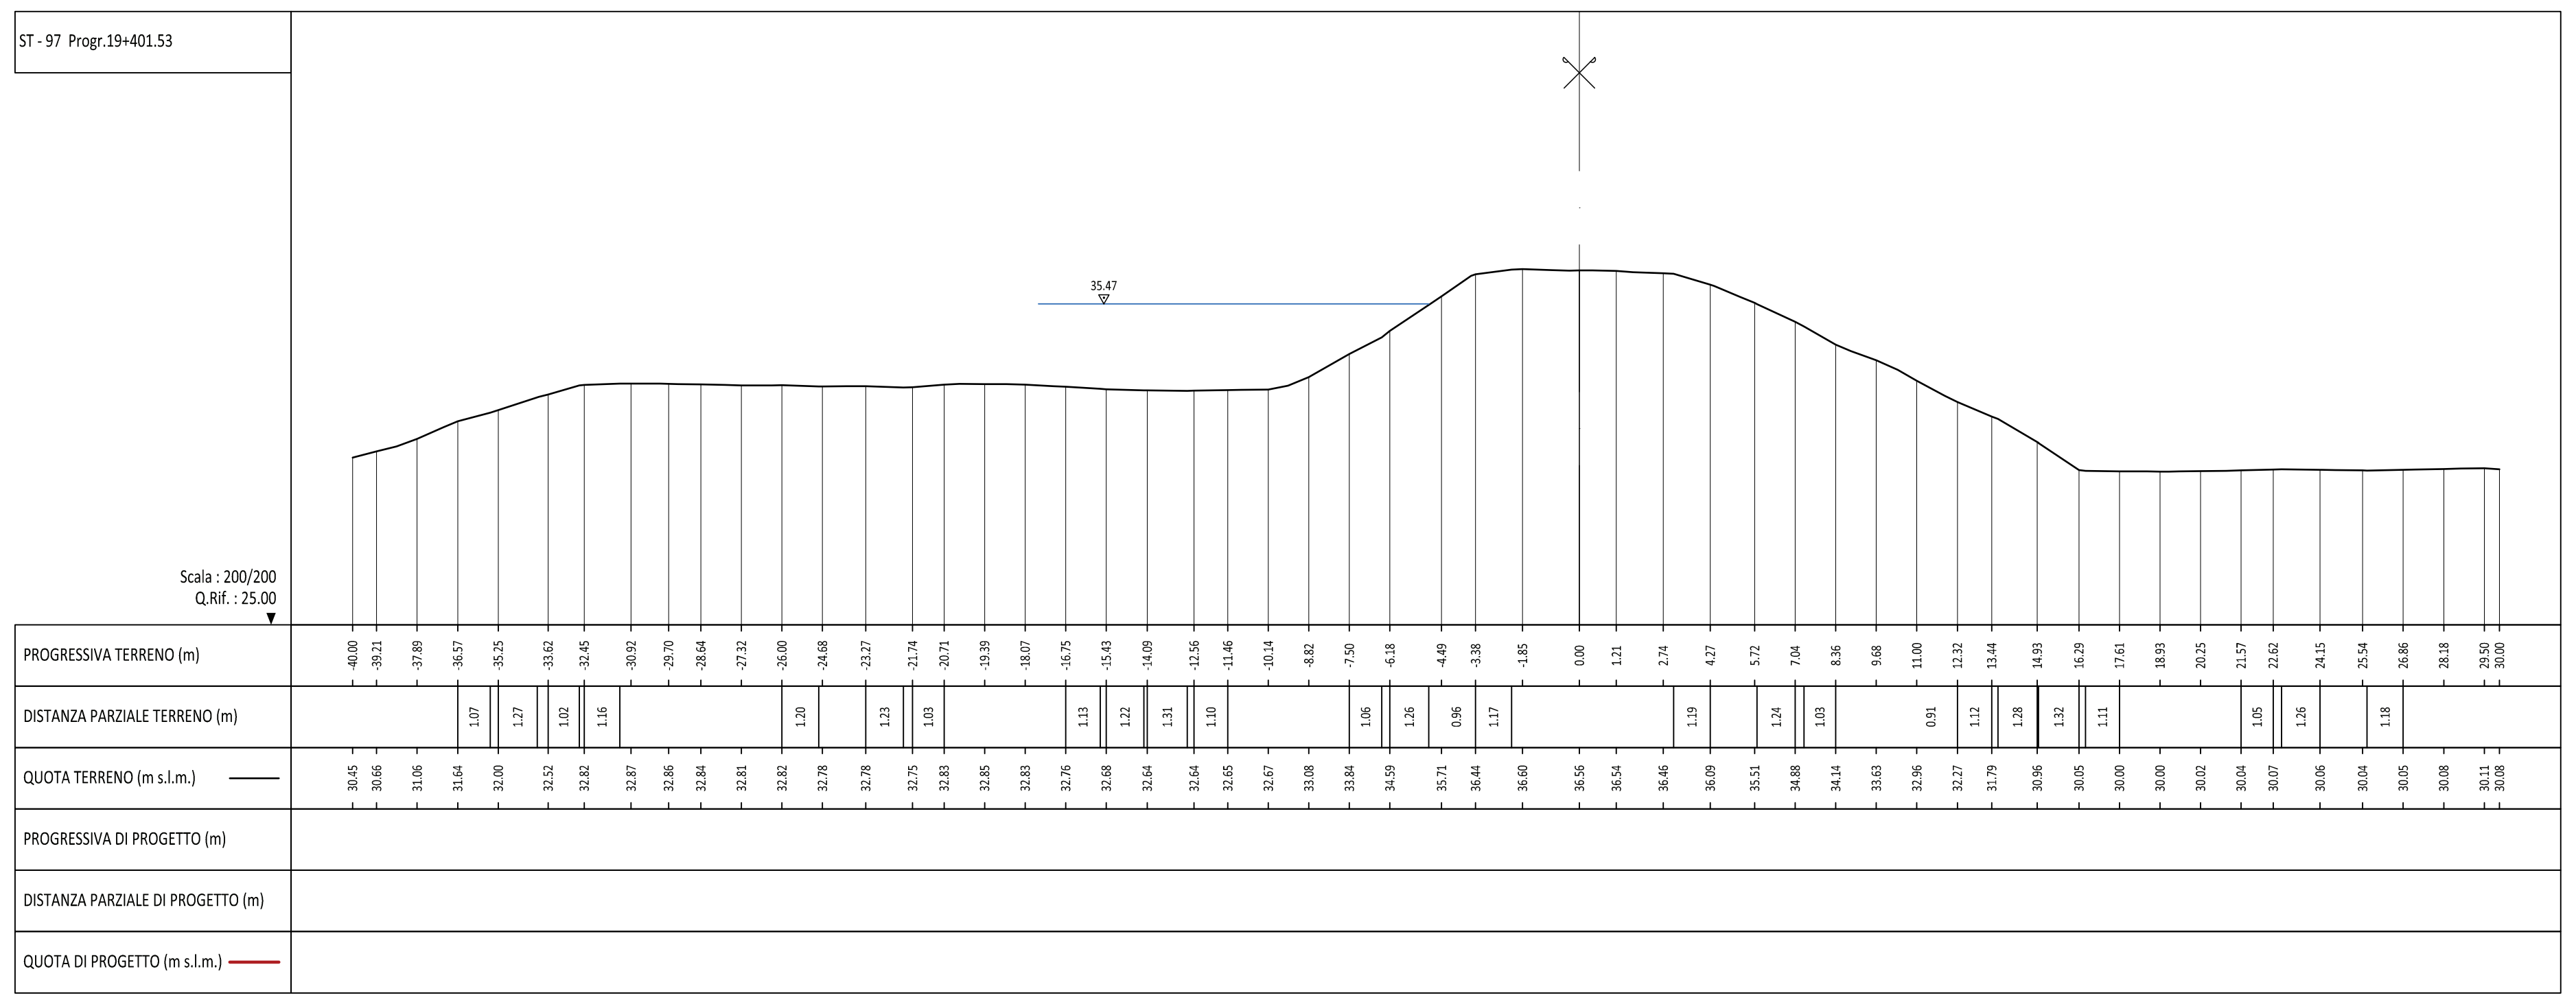
ST - 97 Progr.19+401.53
35.47
Scala : 200/200
Q.Rif. : 25.00
PROGRESSIVA TERRENO (m)
DISTANZA PARZIALE TERRENO (m)
QUOTA TERRENO (m s.l.m.)
PROGRESSIVA DI PROGETTO (m)
DISTANZA PARZIALE DI PROGETTO (m)
QUOTA DI PROGETTO (m s.l.m.)

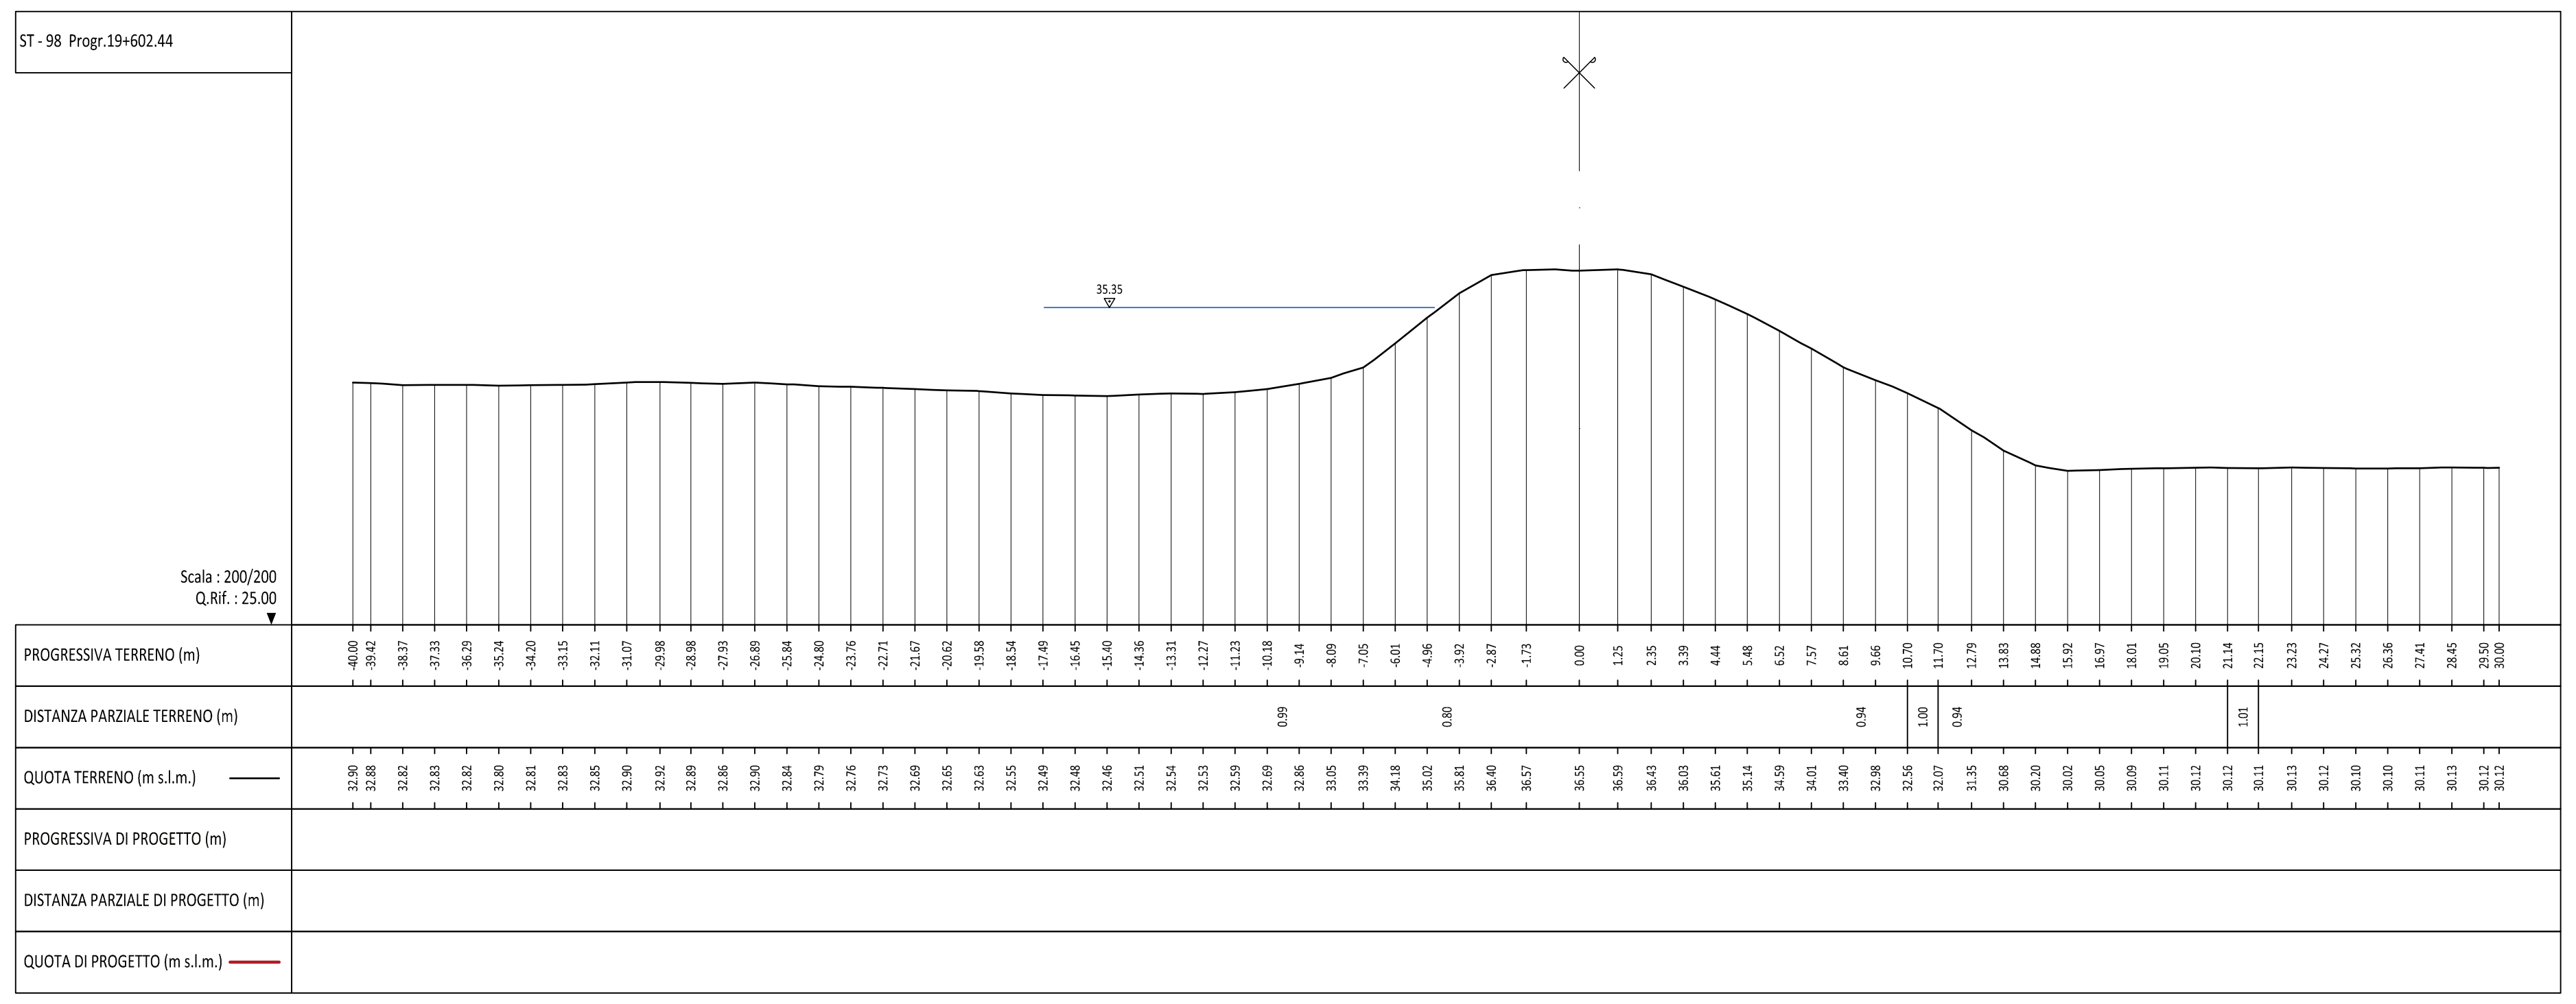
ST - 98 Progr.19+602.44
35.35
Scala : 200/200
Q.Rif. : 25.00
PROGRESSIVA TERRENO (m)
DISTANZA PARZIALE TERRENO (m)
QUOTA TERRENO (m s.l.m.)
PROGRESSIVA DI PROGETTO (m)
DISTANZA PARZIALE DI PROGETTO (m)
QUOTA DI PROGETTO (m s.l.m.)

LEGENDA TEMATISMI

🟩	Quota di progetto del rialzo arginale (franco + 1 m sulla piena di progetto)
🟦	Livello della piena di progetto (TR20 - durata 12h)
⬜	Livello di riferimento per le opere provvisionali di cantierizzazione

art ambiente risorse territorio

AIPO
Agenzia Interregionale per il fiume Po

Adeguamento strutturale e funzionale del sistema arginale difensivo tramite interventi di adeguamento in quota ed in sagoma a valle della cassa fino al confine regionale per garantire il franco di 1 metro, rispetto alla piena di TR 20 anni nello stato attuale, e la stabilità e resistenza dei rilevati (MO-E-1323)

Progetto esecutivo II° stralcio - I° lotto

Il Progettista - Responsabile di progetto e delle integrazioni e prestazioni specialistiche: *Dott. Ing. Ivo FRESIA*	Il Geologo: *Dott. Geol. Giancarlo VILLA*
Il Coordinatore per la sicurezza in fase di progettazione: *Dott Ing. Giuseppe CAMPI*	VISTO: Il Responsabile del procedimento *Dott. Ing. Federica PELLEGRINI*

approvato	Dott. Ing. Ivo Fresia
verificato	Dott. Ing. Giuseppe Campi
elaborato	Geom. Antonio de Filippis

0	AD	GC	FR	aprile 2018
rev.	sigla			data

codice elaborato 0690-04-05-047N-00

TAVOLE GENERALI DI INQUADRAMENTO

SEZIONI TRASVERSALI IN SPONDA DESTRA - TAV. 3 di 20
Scala 1:200

E2.05.09.c

01PQ-Mod07
Rev. 1
Data emissione: 02.2018

www.artambiente.org