ST - 129 Progr.25+807.86




ST - 130 Progr.26+006.81




ST - 131 Progr.26+207.89

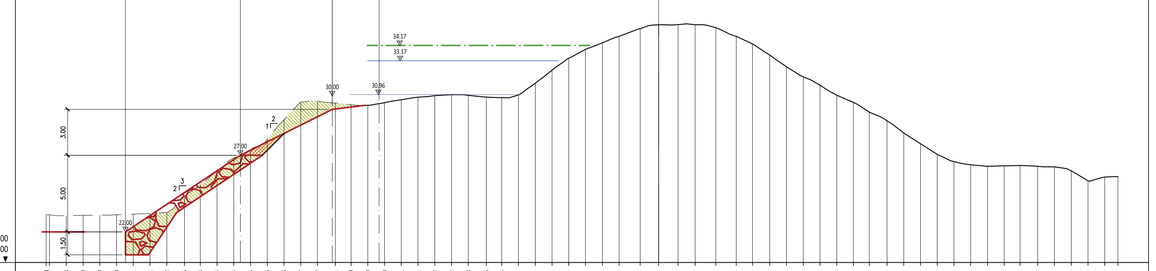


ST - 132 Progr.26+395.35

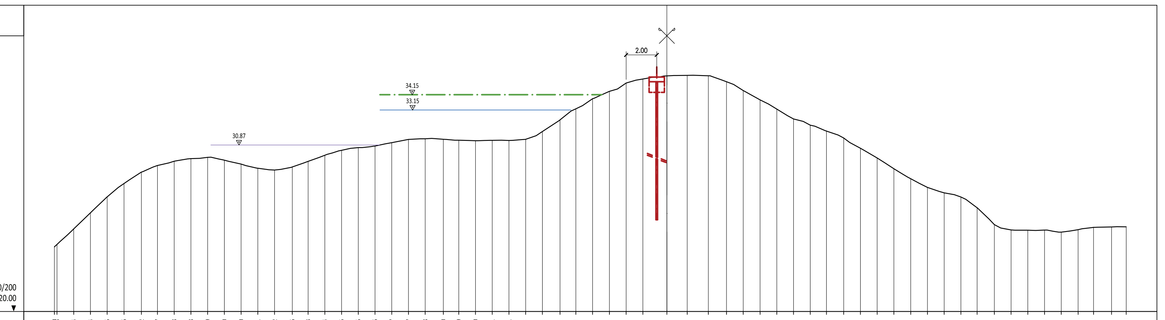


ST - 133 Progr.26+601.14

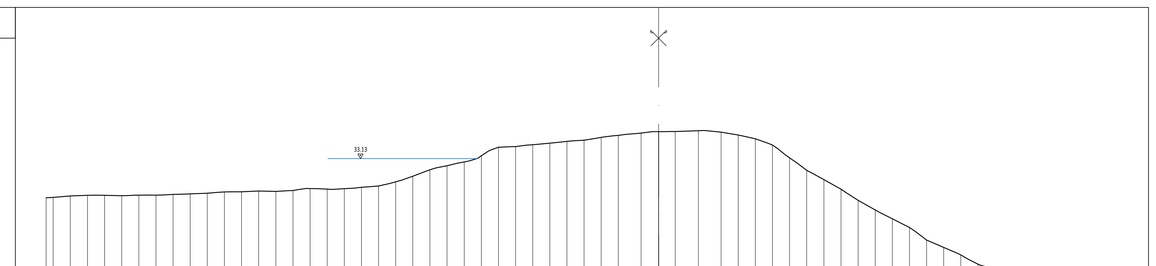


ST - 134 Progr.26+804.63

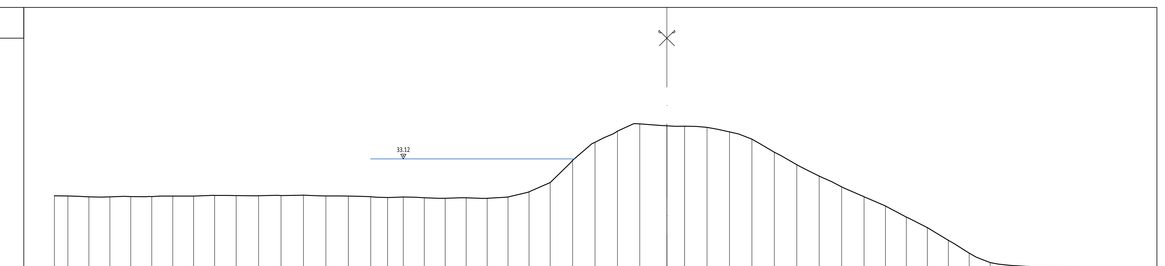


ST - 135 Progr.26+990.40

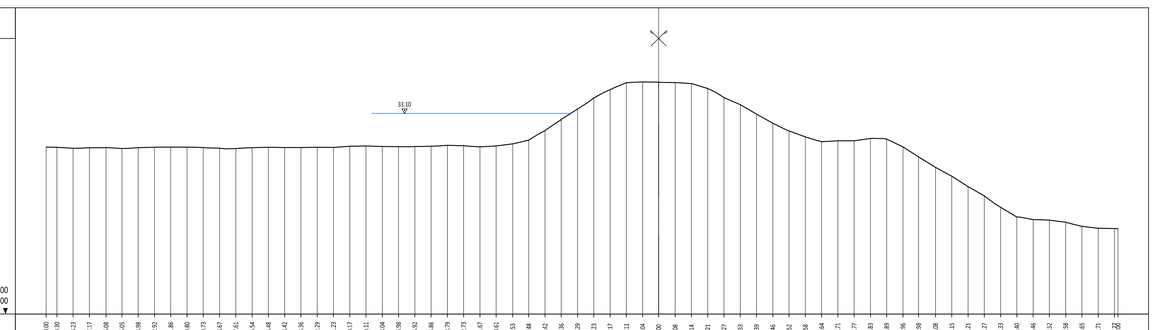


ST - 136 Progr.27+184.68

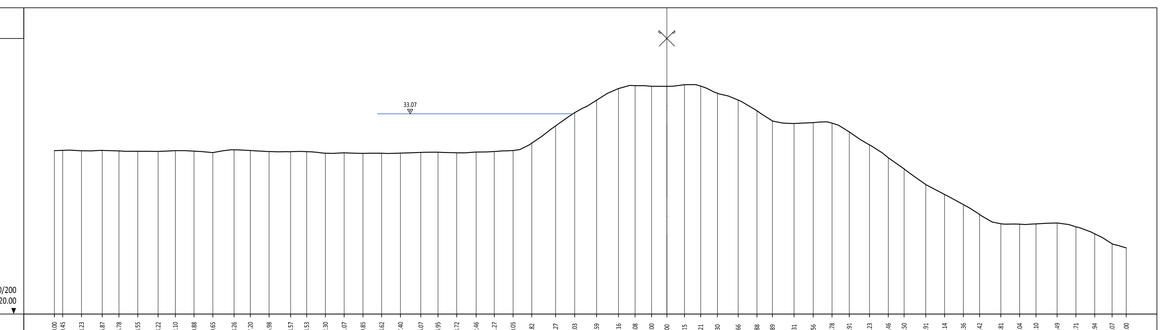


ST - 137 Progr.27+399.72

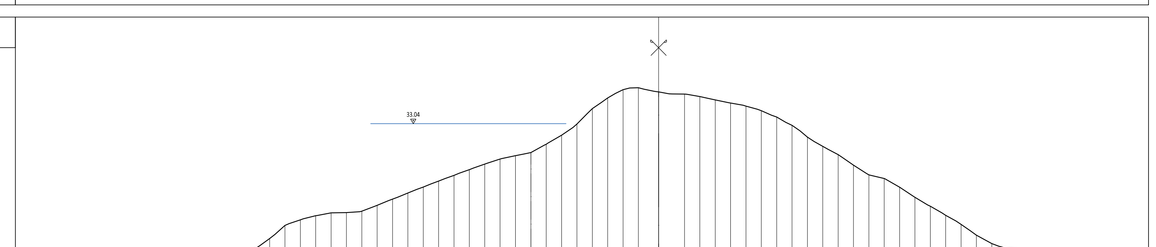


ST - 138 Progr.27+606.34

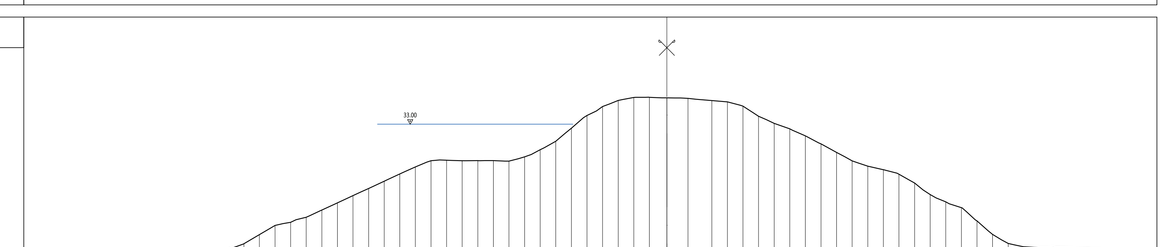


## LEGENDA TEMATISMI

- Quota di progetto del rialzo arginale (franco + 1 m sulla piena di progetto)
- Livello della piena di progetto (TR20 - durata 12h)
- Livello di riferimento per le opere provvisionali di cantierizzazione

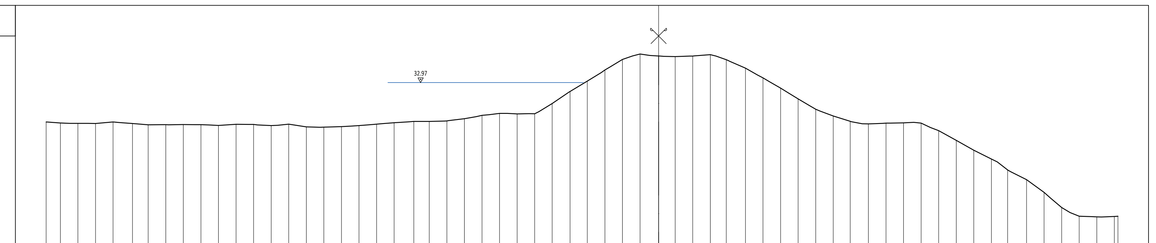ambiente risorse territorio

AIPo Agenzia Interregionale per il fiume Po

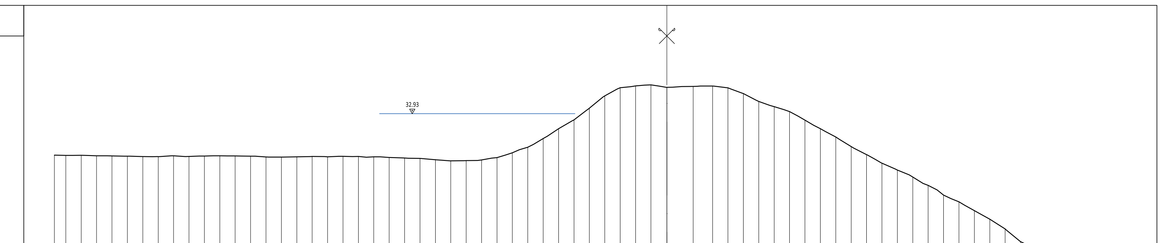**Adeguamento strutturale e funzionale del sistema arginale difensivo tramite interventi di adeguamento in quota ed in sagoma a valle della cassa fino al confine regionale per garantire il franco di 1 metro, rispetto alla piena di TR 20 anni nello stato attuale, e la stabilità e resistenza dei rilevati (MO-E-1323)**

Progetto esecutivo II° stralcio - I° lotto

| | |
|---|---|
| Il Progettista - Responsabile di progetto e delle integrazioni e prestazioni specialistiche: *Dott. Ing. Ivo FRESIA* | Il Geologo: *Dott. Geol. Giancarlo VILLA* |
| Il Coordinatore per la sicurezza in fase di progettazione: *Dott Ing. Giuseppe CAMPI* | VISTO: Il Responsabile del procedimento *Dott. Ing. Federica PELLEGRINI* |

approvato: Dott. Ing. Ivo Fresia

verificato: Dott. Ing. Giuseppe Campi

elaborato: Geom. Antonio de Filippis

| rev. | | | | | |
|---|---|---|---|---|---|
| 1 | AD | GC | FR | | giugno 2018 |
| 0 | AD | GC | FR | | aprile 2018 |

codice elaborato 0690-04-05-04TN-01

ISPQ-Mod07
Rev. 1
Data emissione: 02.2018

TAVOLE GENERALI DI INQUADRAMENTO

**SEZIONI TRASVERSALI IN SPONDA DESTRA - TAV. 7 di 20**
**Scala 1:200**

**E2.05.09.g**

www.artambiente.org