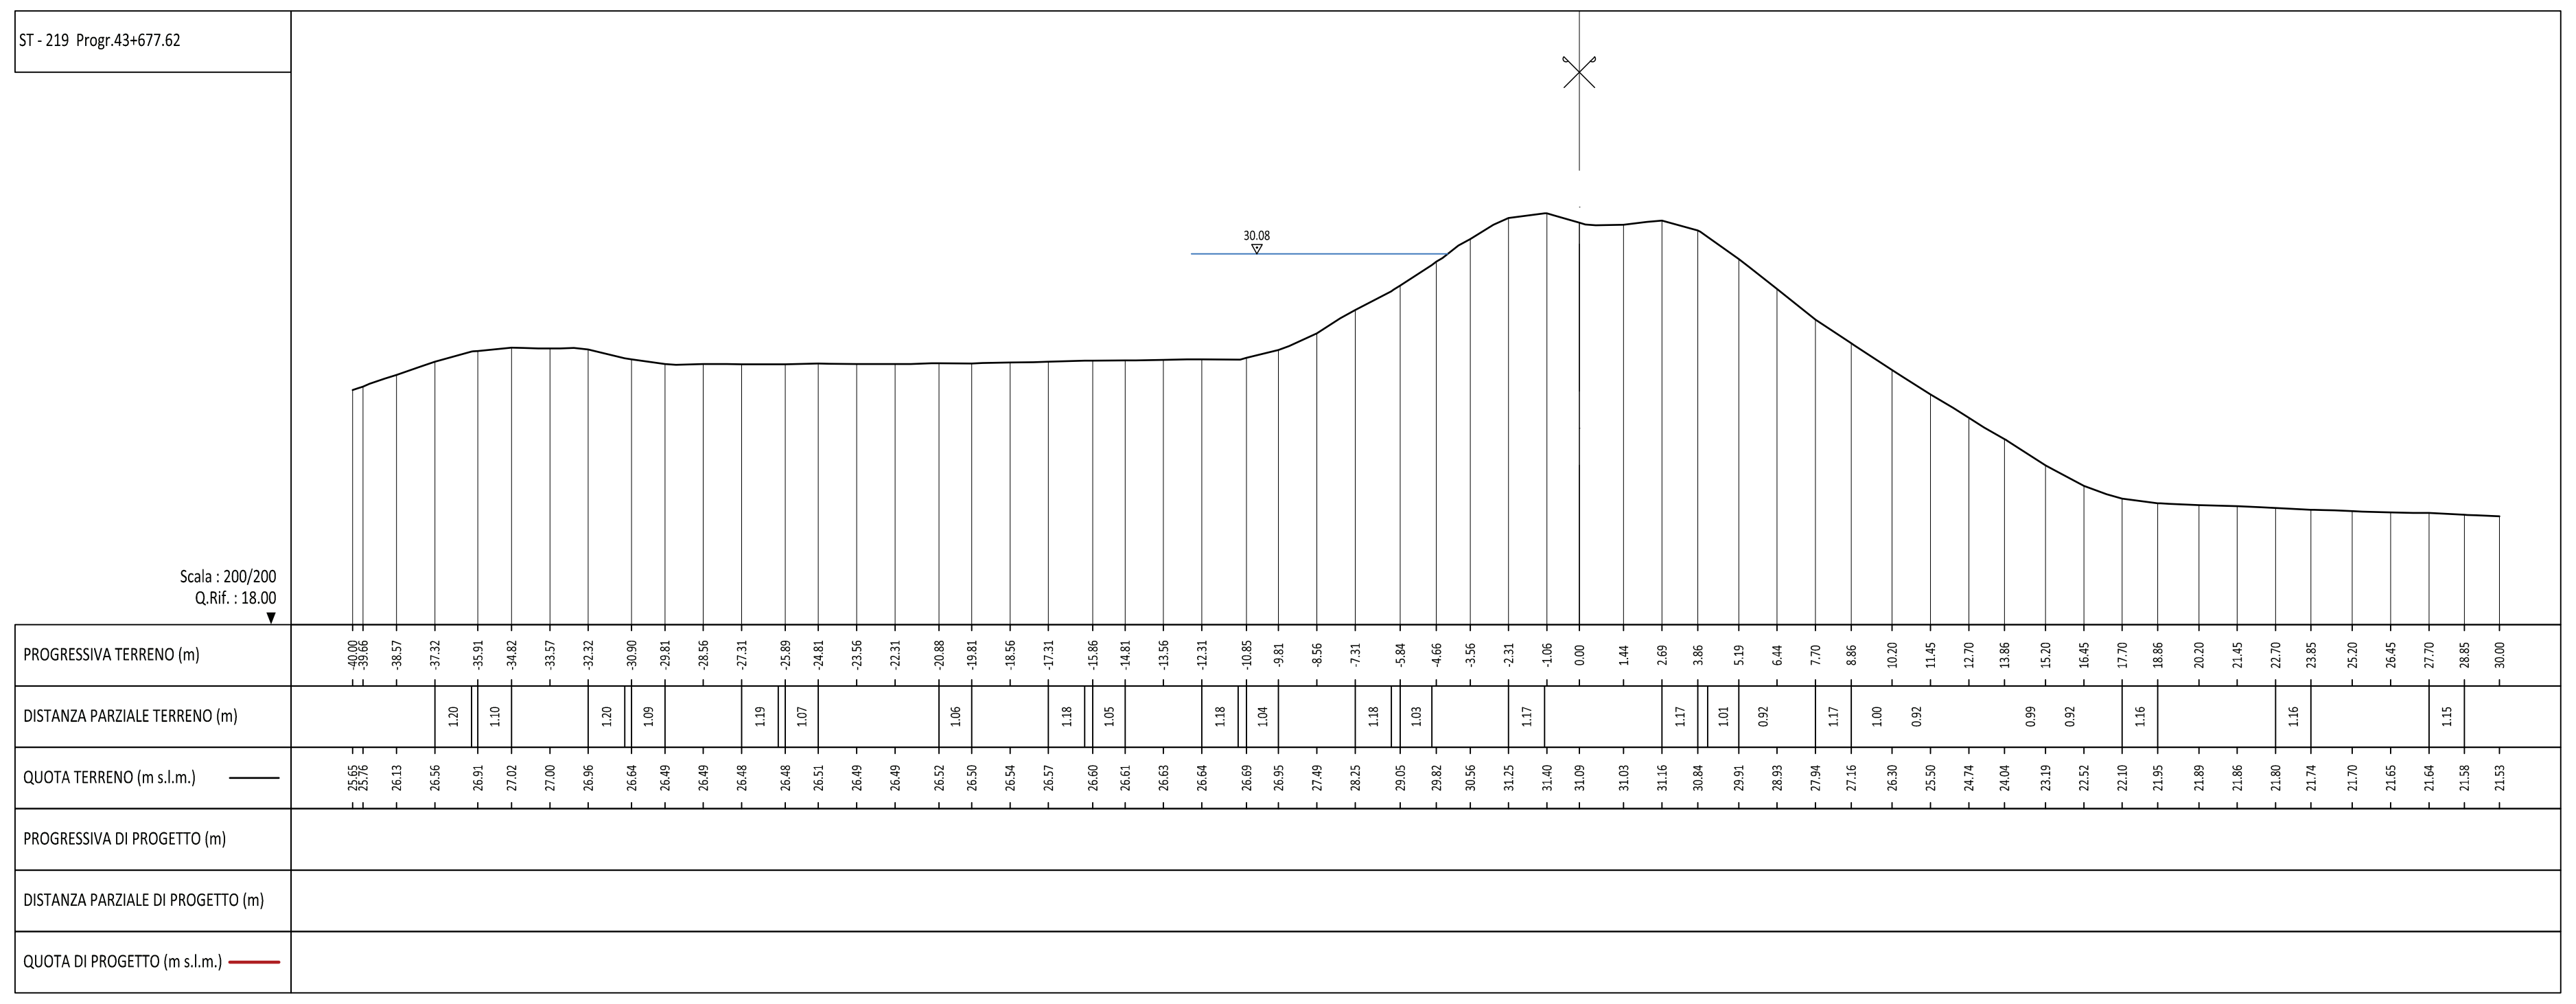
ST - 219 Progr.43+677.62
Scala : 200/200
Q.Rif. : 18.00
30.08
PROGRESSIVA TERRENO (m)
DISTANZA PARZIALE TERRENO (m)
QUOTA TERRENO (m s.l.m.)
PROGRESSIVA DI PROGETTO (m)
DISTANZA PARZIALE DI PROGETTO (m)
QUOTA DI PROGETTO (m s.l.m.)

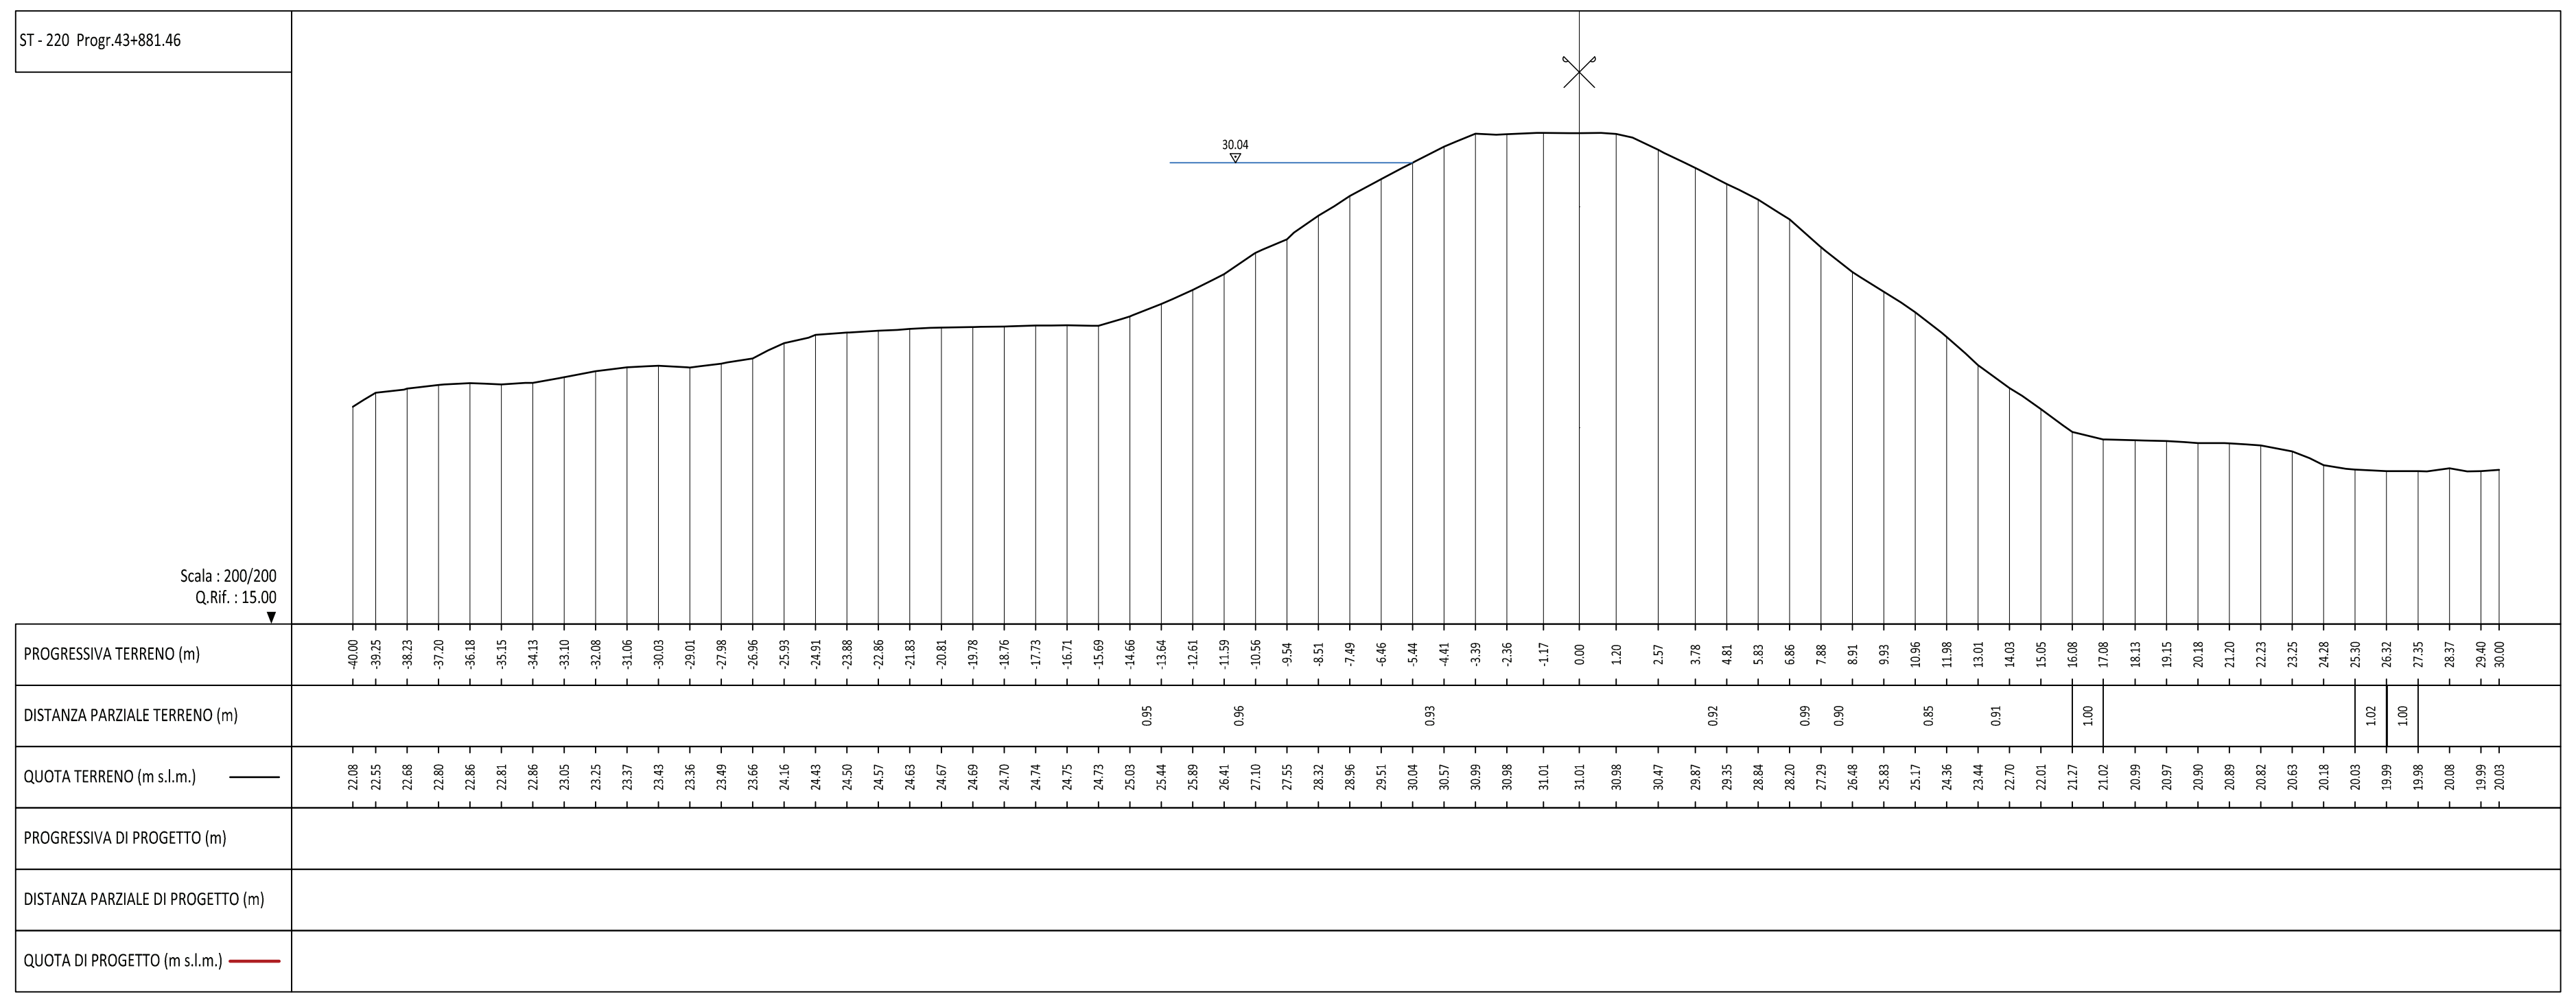
ST - 220 Progr.43+881.46
Scala : 200/200
Q.Rif. : 15.00
30.04
PROGRESSIVA TERRENO (m)
DISTANZA PARZIALE TERRENO (m)
QUOTA TERRENO (m s.l.m.)
PROGRESSIVA DI PROGETTO (m)
DISTANZA PARZIALE DI PROGETTO (m)
QUOTA DI PROGETTO (m s.l.m.)

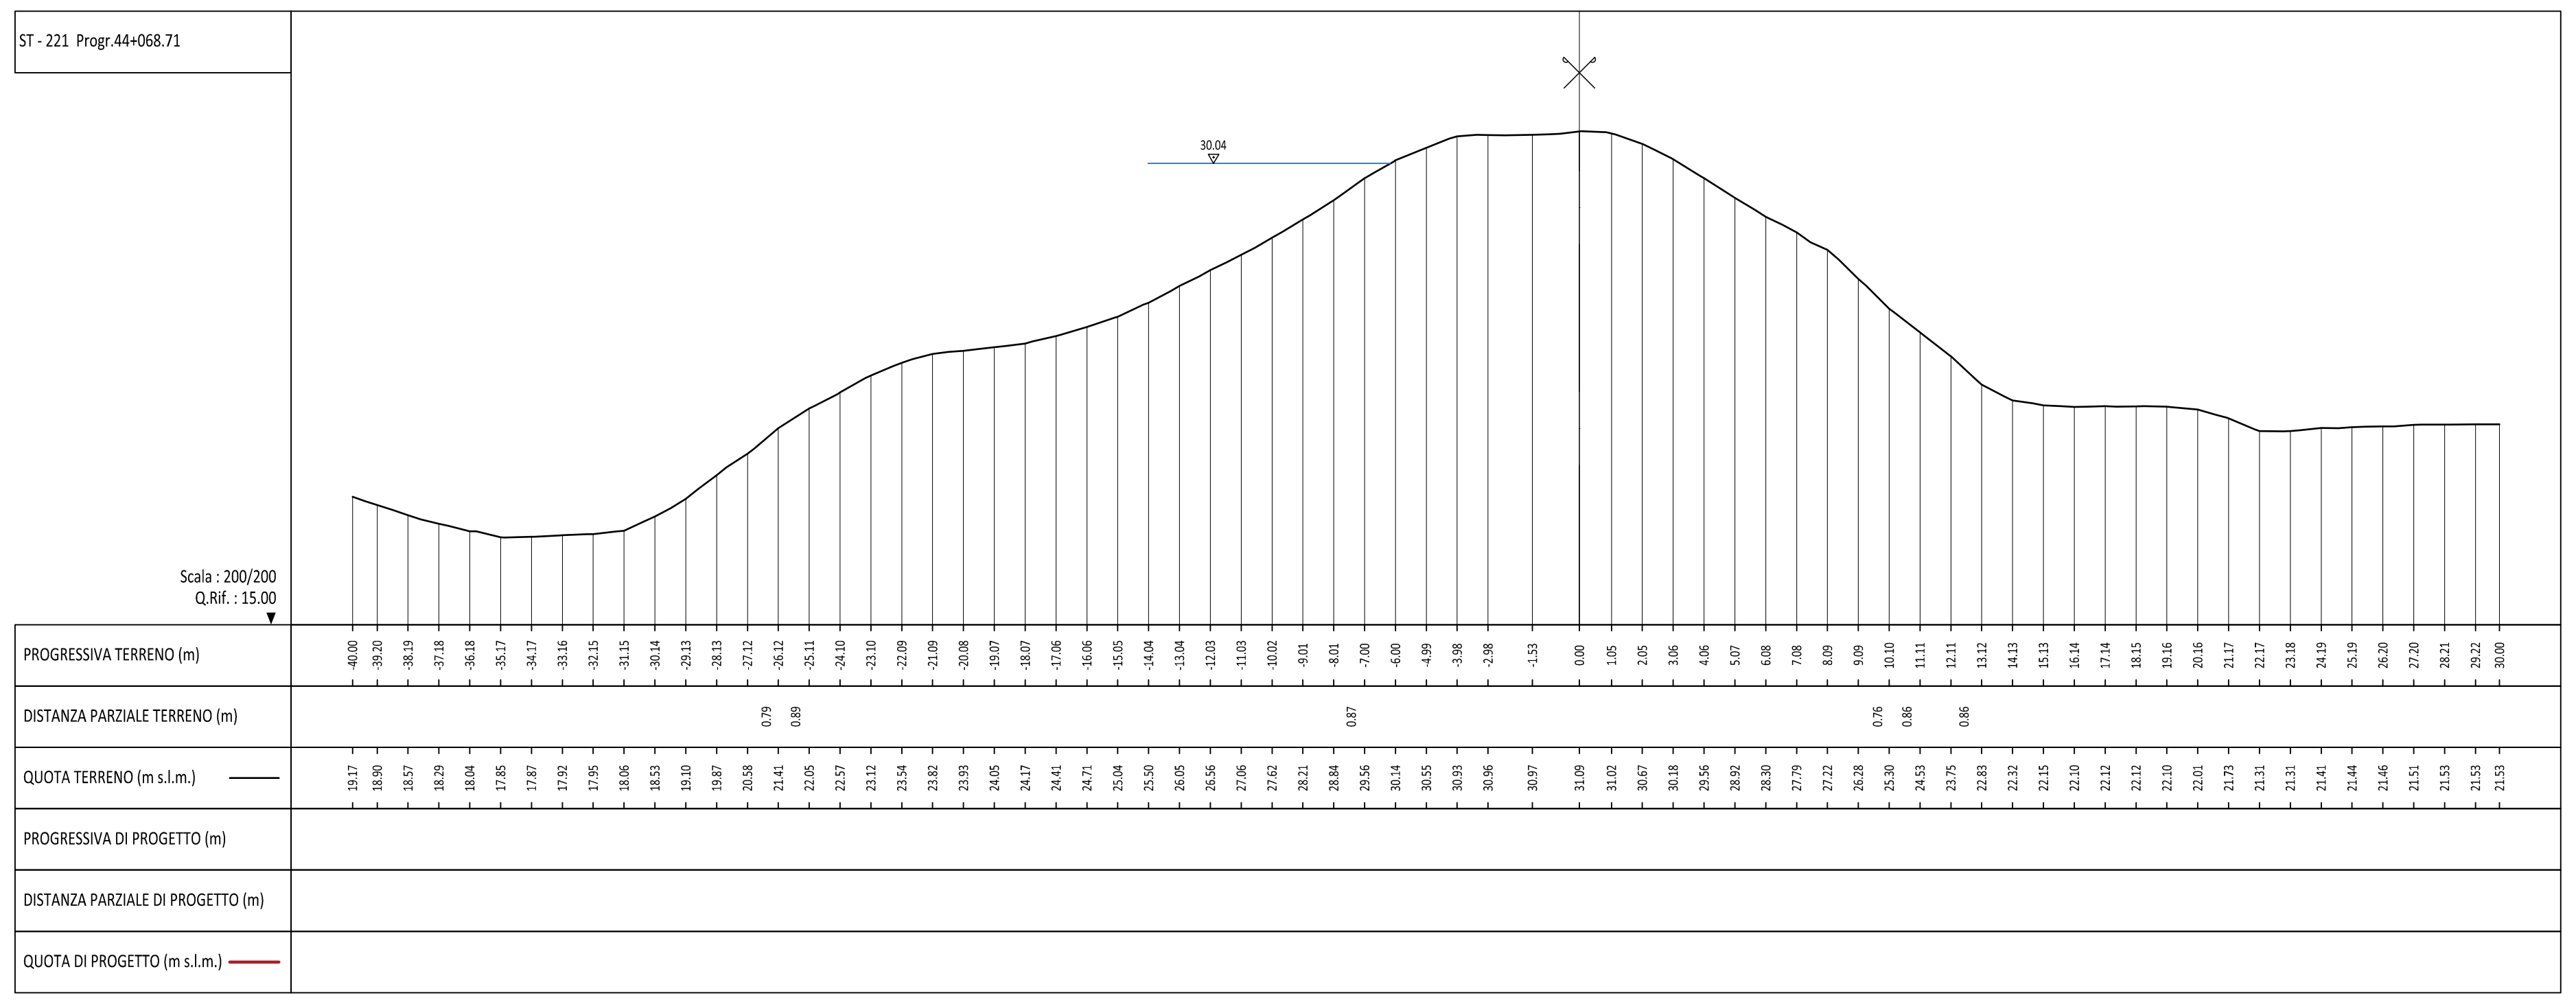
ST - 221 Progr.44+068.71
Scala : 200/200
Q.Rif. : 15.00
30.04
PROGRESSIVA TERRENO (m)
DISTANZA PARZIALE TERRENO (m)
QUOTA TERRENO (m s.l.m.)
PROGRESSIVA DI PROGETTO (m)
DISTANZA PARZIALE DI PROGETTO (m)
QUOTA DI PROGETTO (m s.l.m.)

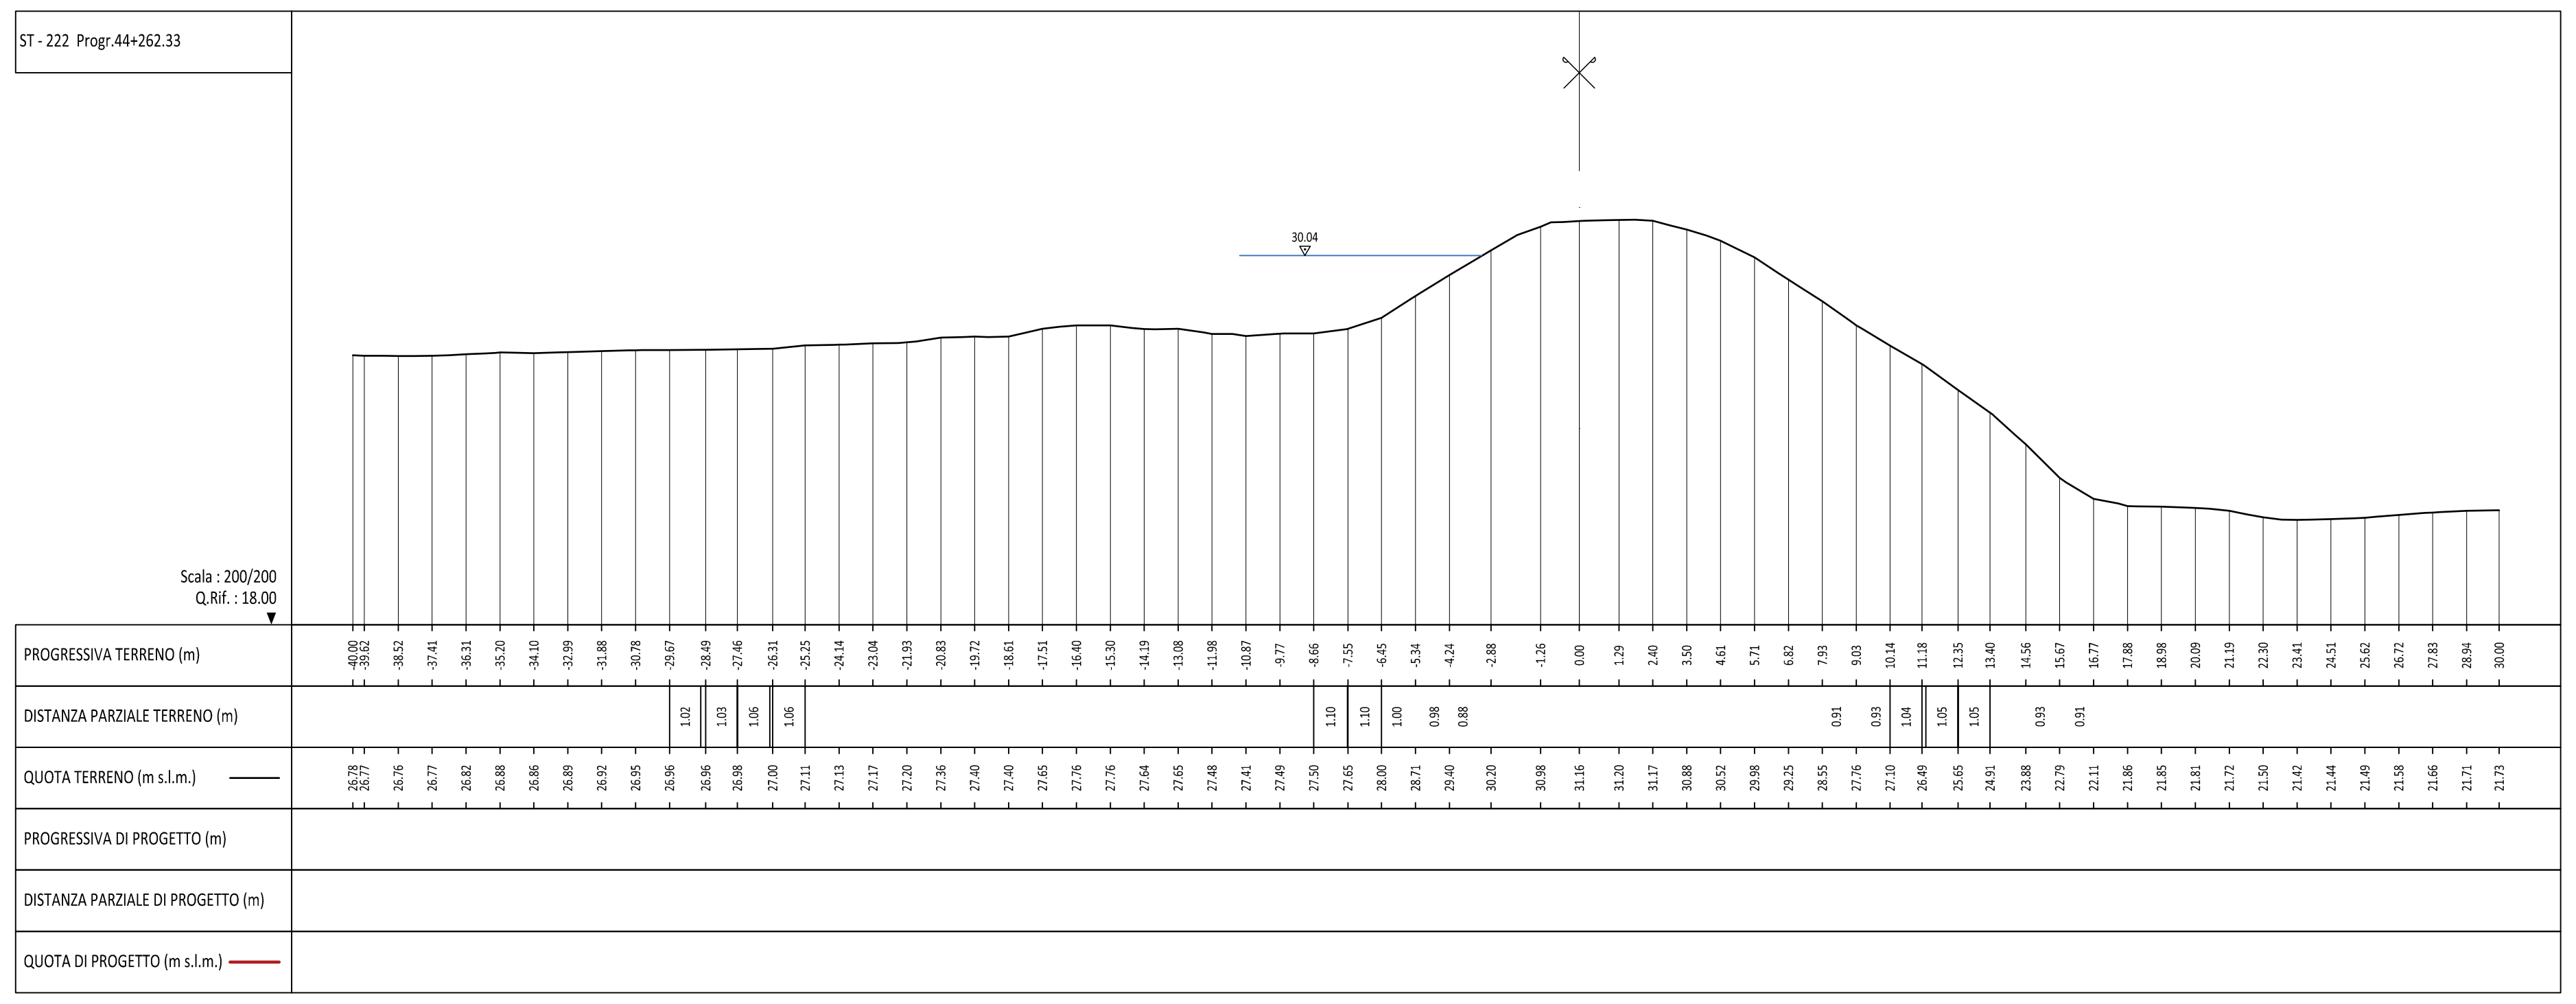
ST - 222 Progr.44+262.33
Scala : 200/200
Q.Rif. : 18.00
30.04
PROGRESSIVA TERRENO (m)
DISTANZA PARZIALE TERRENO (m)
QUOTA TERRENO (m s.l.m.)
PROGRESSIVA DI PROGETTO (m)
DISTANZA PARZIALE DI PROGETTO (m)
QUOTA DI PROGETTO (m s.l.m.)

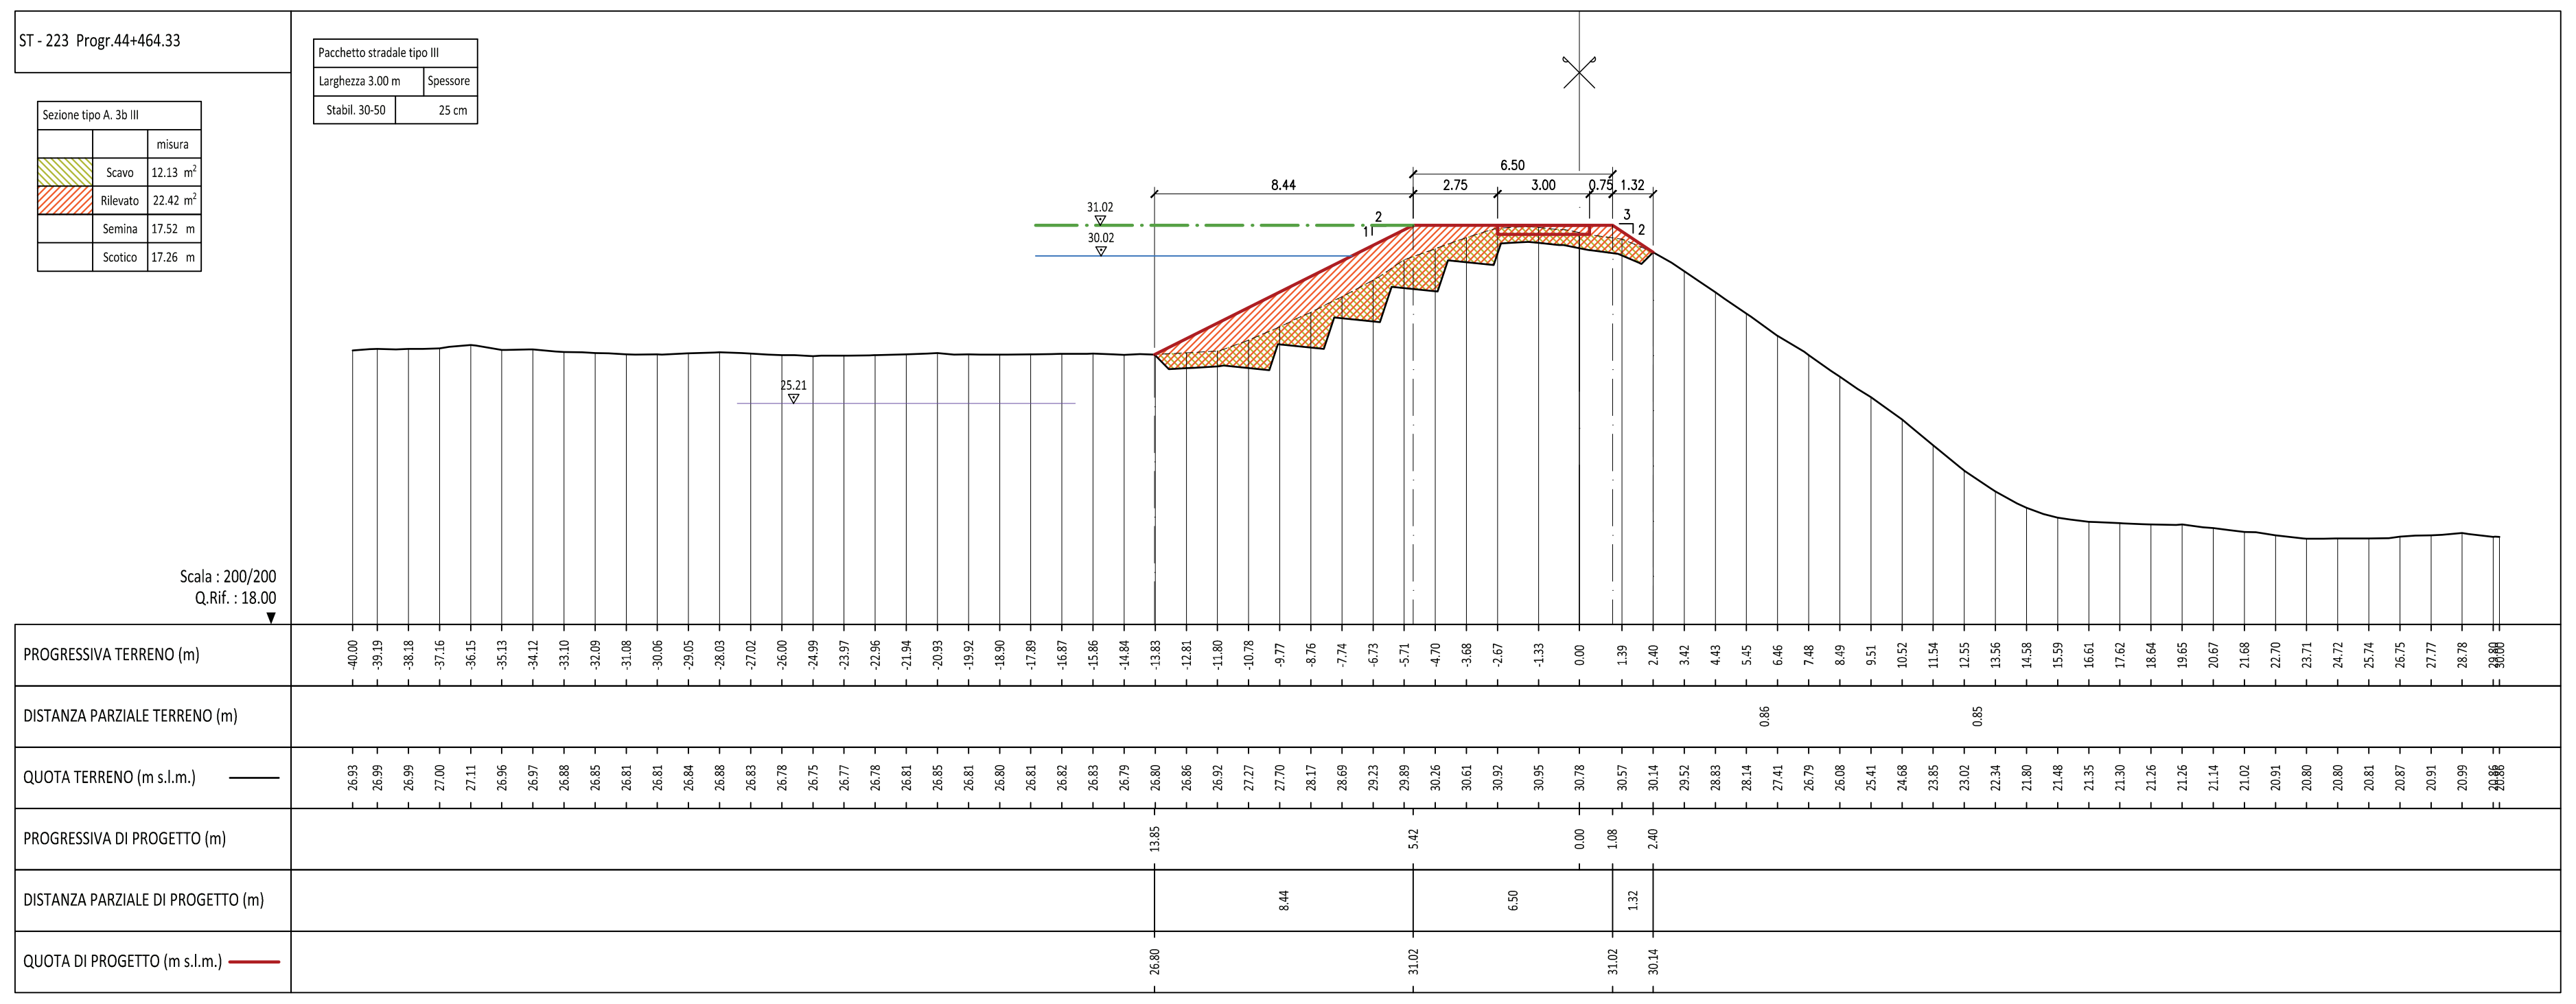
ST - 223 Progr.44+464.33
Sezione tipo A. 3b III
misura
Scavo 12.13 m²
Rilevato 22.42 m²
Semina 17.52 m
Scotico 17.26 m
Pacchetto stradale tipo III
Larghezza 3.00 m
Spessore
Stabil. 30-50
25 cm
31.02
30.02
25.21
8.44
2.75
6.50
3.00
0.75
1.32
Scala : 200/200
Q.Rif. : 18.00
PROGRESSIVA TERRENO (m)
DISTANZA PARZIALE TERRENO (m)
QUOTA TERRENO (m s.l.m.)
PROGRESSIVA DI PROGETTO (m)
DISTANZA PARZIALE DI PROGETTO (m)
QUOTA DI PROGETTO (m s.l.m.)

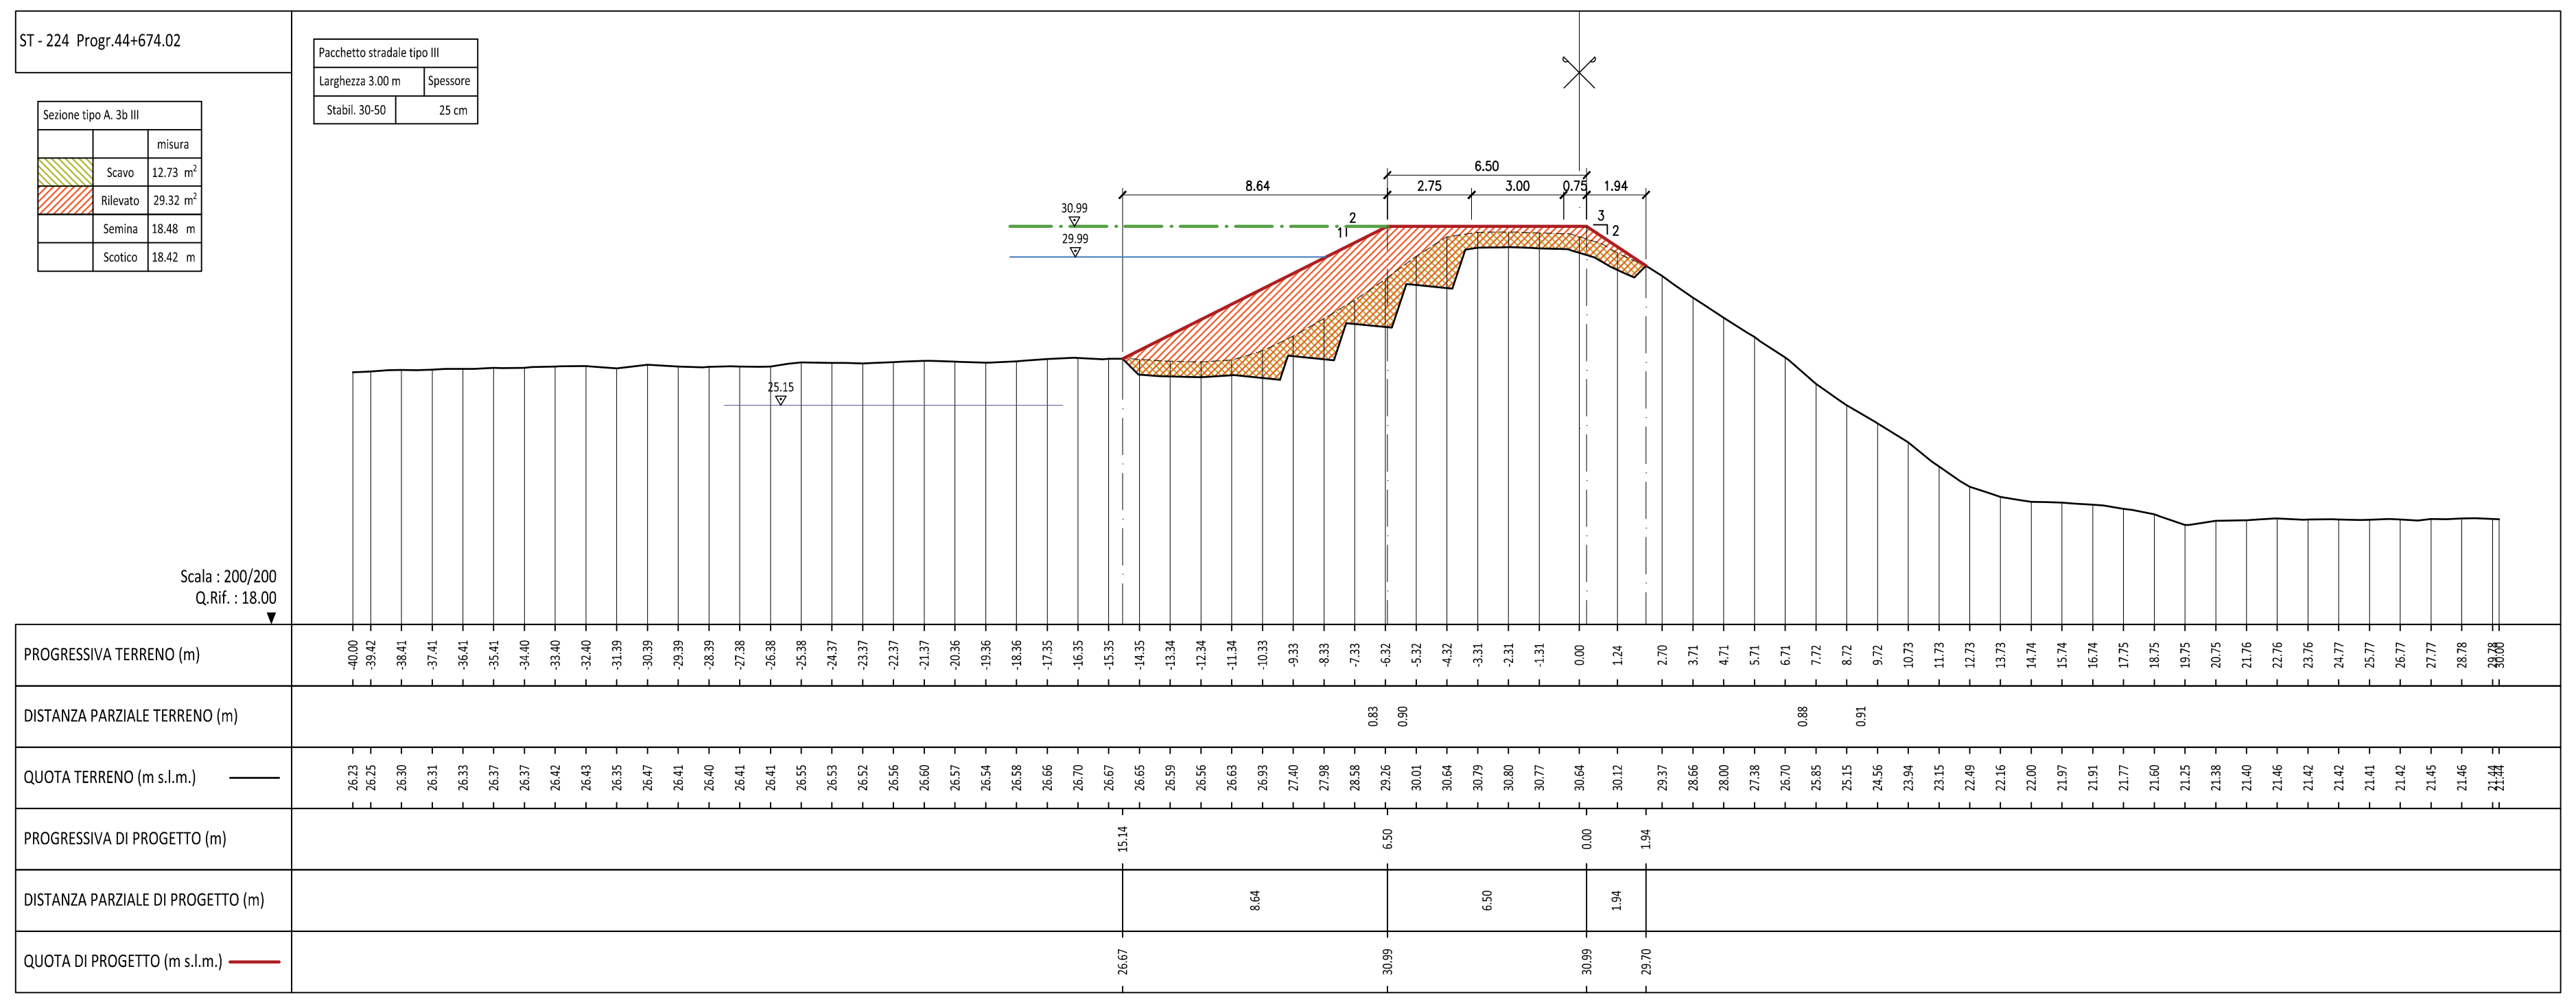
ST - 224 Progr.44+674.02
Sezione tipo A. 3b III
misura
Scavo 12.73 m²
Rilevato 29.32 m²
Semina 18.48 m
Scotico 18.42 m
Pacchetto stradale tipo III
Larghezza 3.00 m
Spessore
Stabil. 30-50
25 cm
30.99
29.99
25.15
8.64
2.75
6.50
3.00
0.75
1.94
Scala : 200/200
Q.Rif. : 18.00
PROGRESSIVA TERRENO (m)
DISTANZA PARZIALE TERRENO (m)
QUOTA TERRENO (m s.l.m.)
PROGRESSIVA DI PROGETTO (m)
DISTANZA PARZIALE DI PROGETTO (m)
QUOTA DI PROGETTO (m s.l.m.)

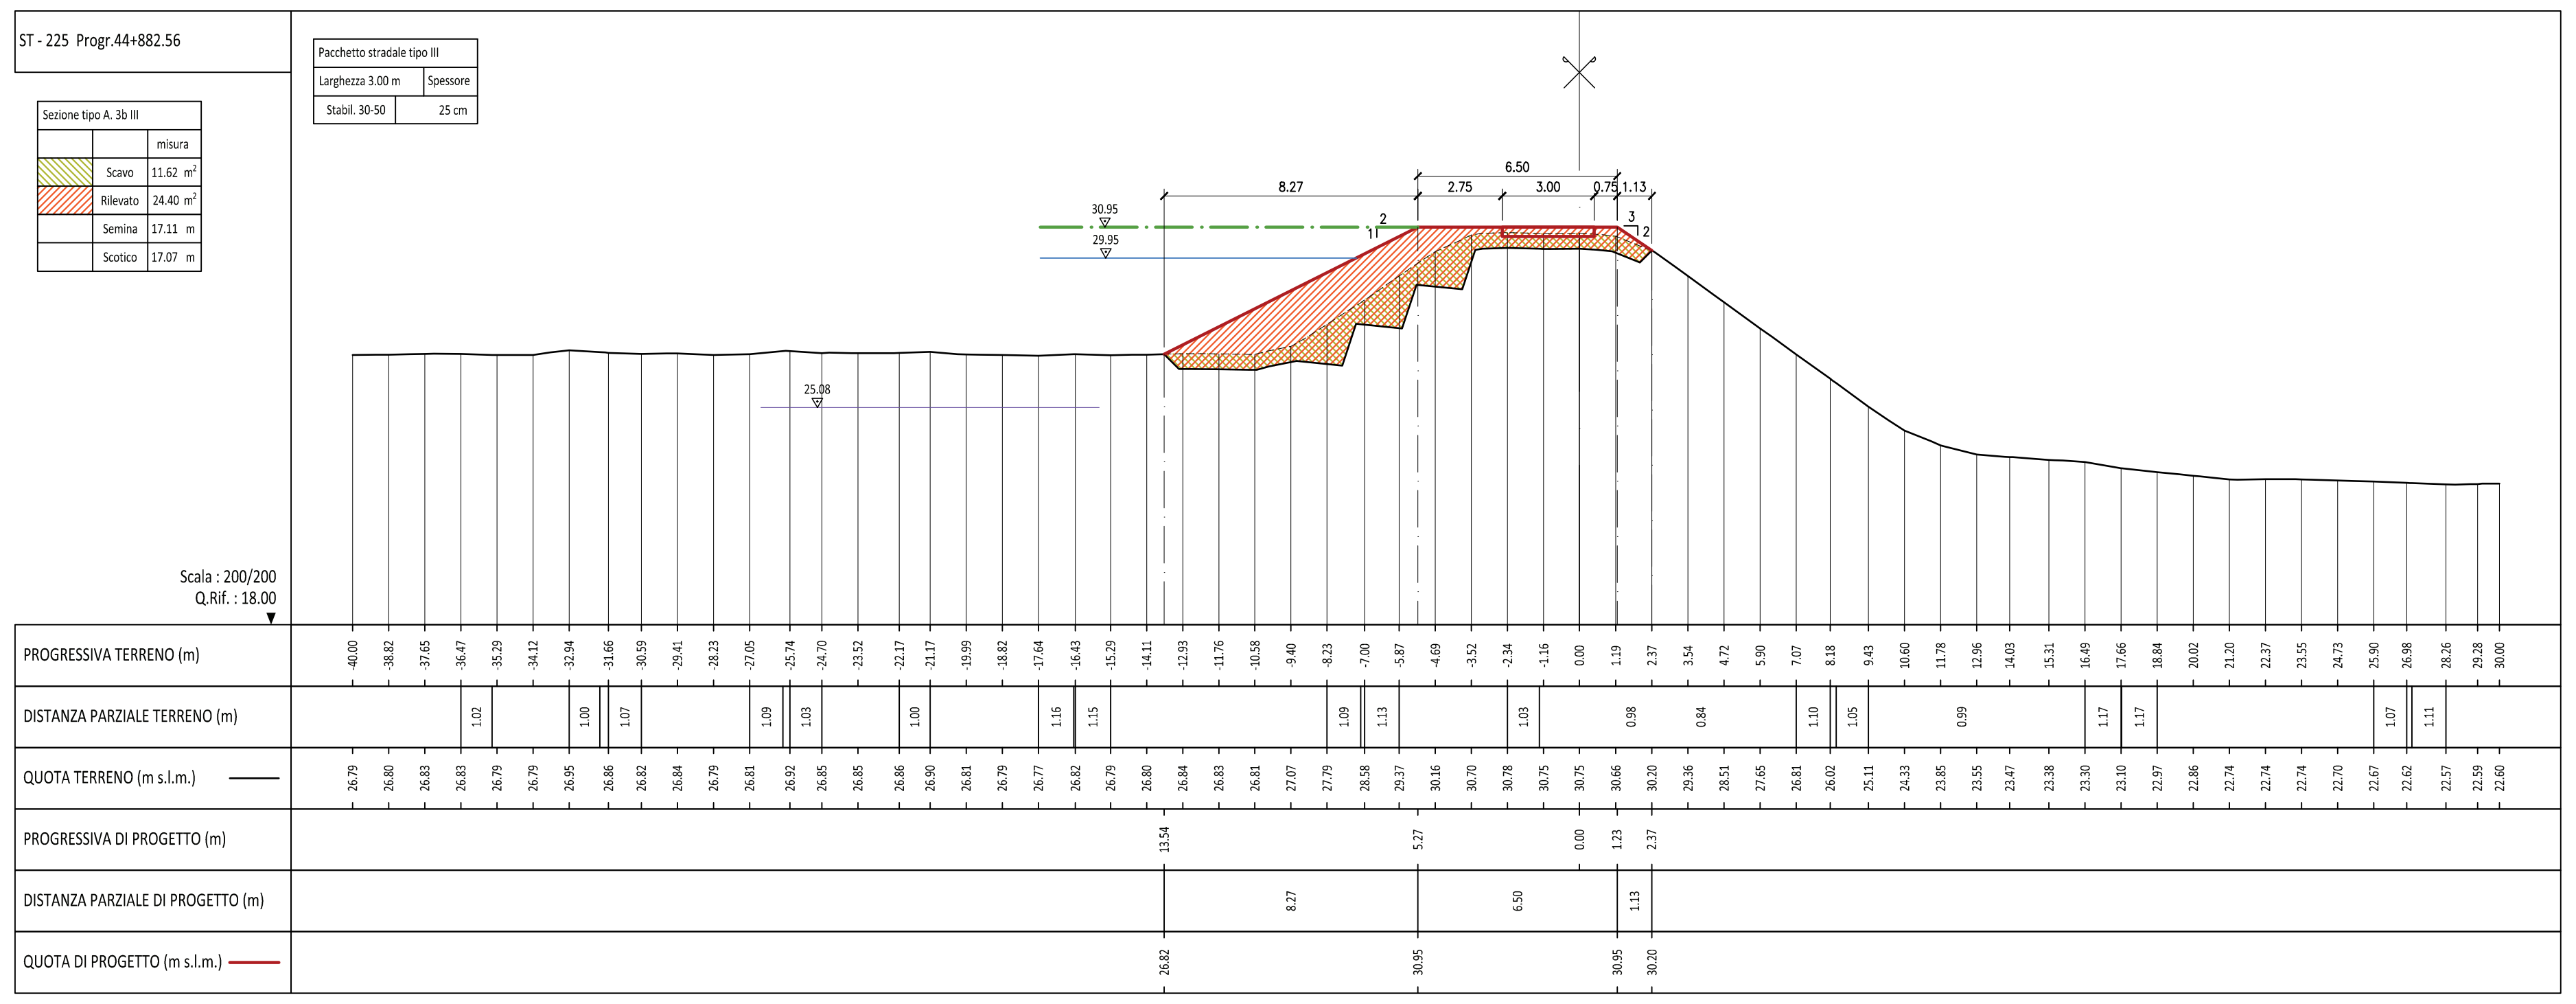
ST - 225 Progr.44+882.56
Sezione tipo A. 3b III
misura
Scavo 11.62 m²
Rilevato 24.40 m²
Semina 17.11 m
Scotico 17.07 m
Pacchetto stradale tipo III
Larghezza 3.00 m
Spessore
Stabil. 30-50
25 cm
30.95
29.95
25.08
8.27
2.75
6.50
3.00
0.75
1.13
Scala : 200/200
Q.Rif. : 18.00
PROGRESSIVA TERRENO (m)
DISTANZA PARZIALE TERRENO (m)
QUOTA TERRENO (m s.l.m.)
PROGRESSIVA DI PROGETTO (m)
DISTANZA PARZIALE DI PROGETTO (m)
QUOTA DI PROGETTO (m s.l.m.)

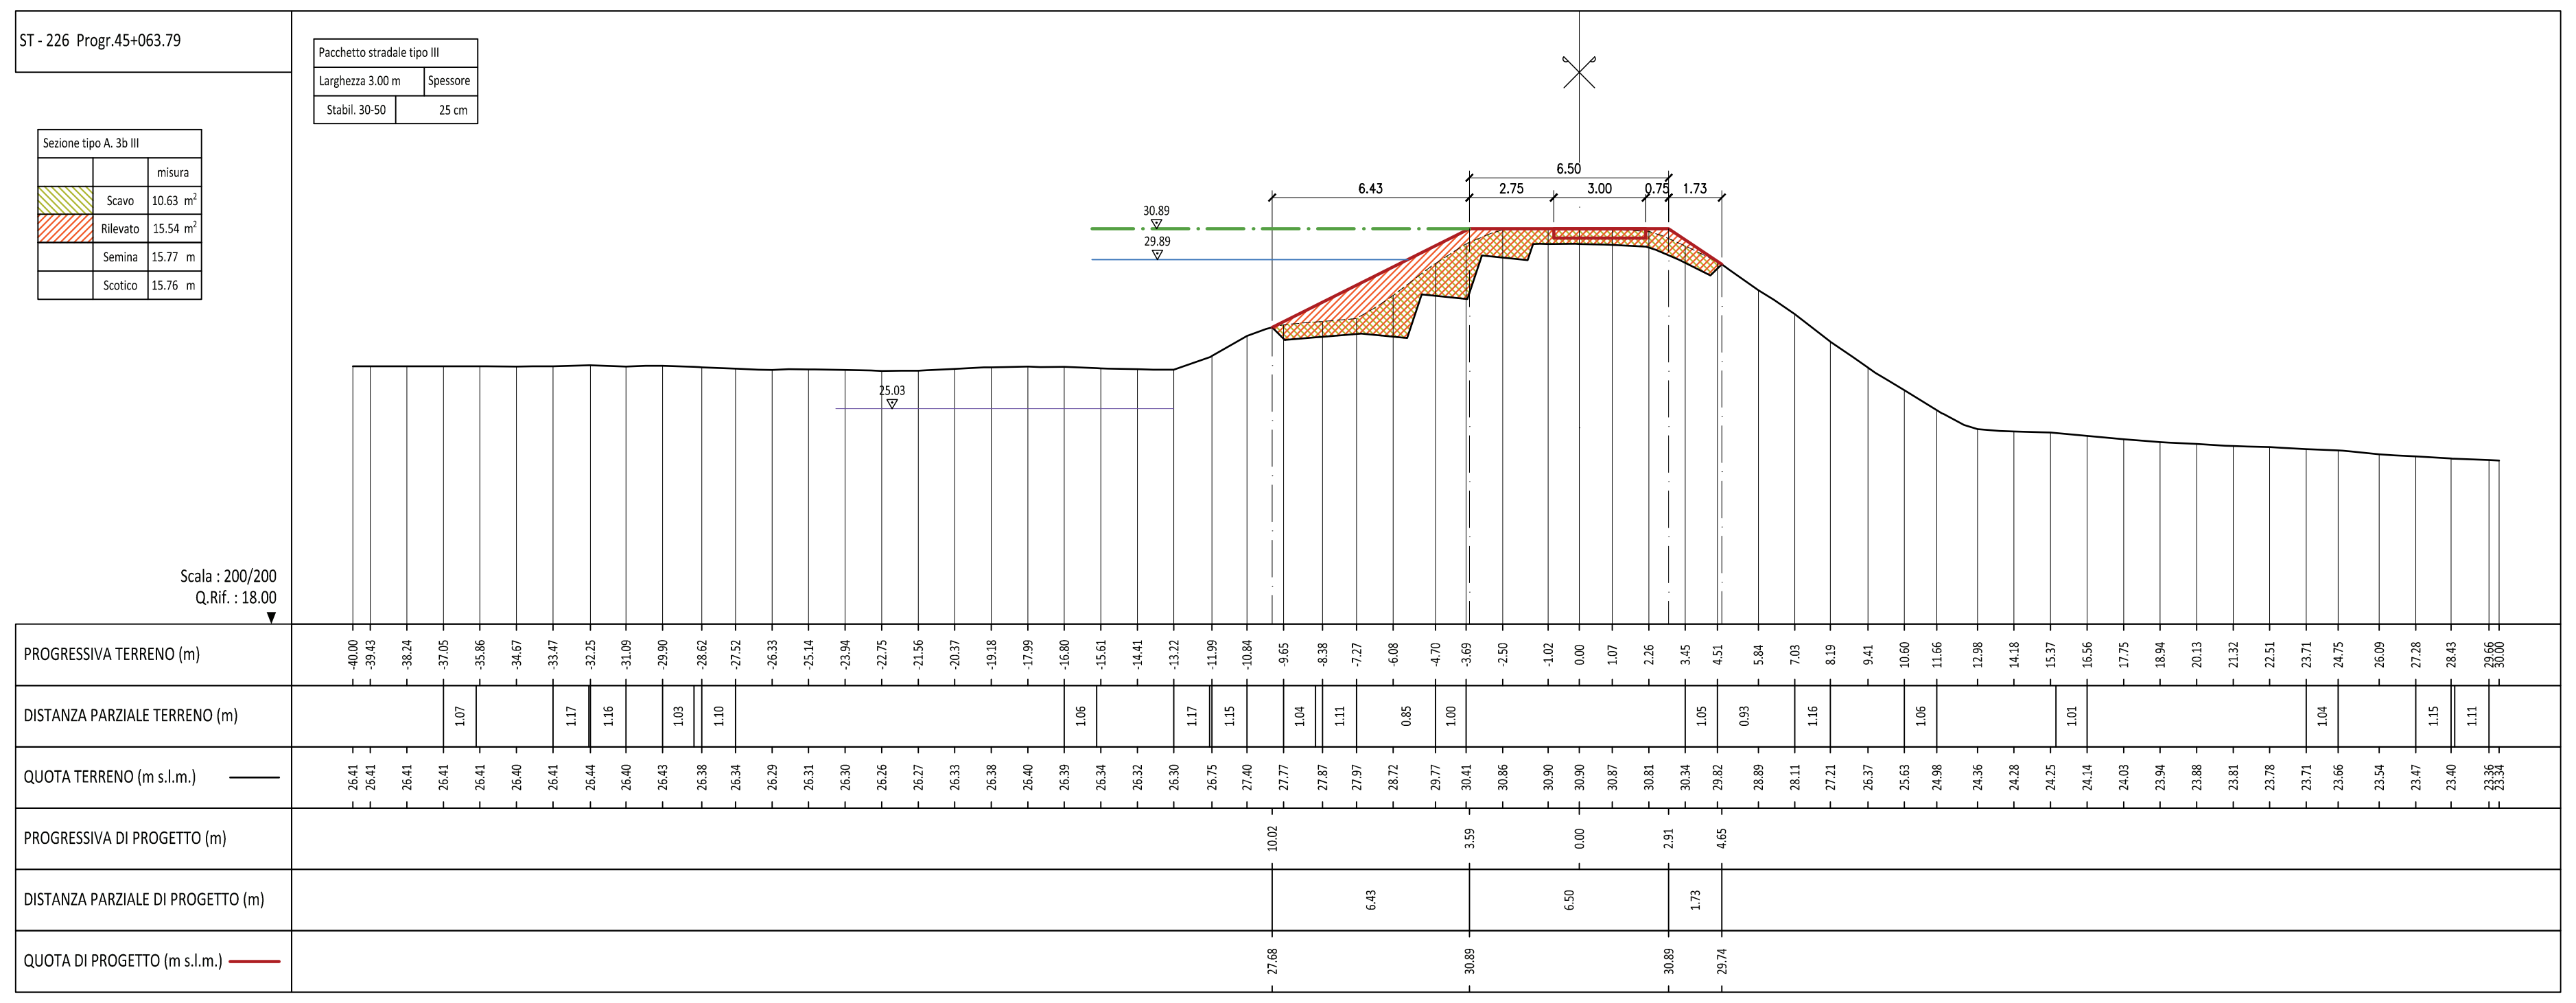
ST - 226 Progr.45+063.79
Sezione tipo A. 3b III
misura
Scavo 10.63 m²
Rilevato 15.54 m²
Semina 15.77 m
Scotico 15.76 m
Pacchetto stradale tipo III
Larghezza 3.00 m
Spessore
Stabil. 30-50
25 cm
30.89
29.89
25.03
6.43
2.75
6.50
3.00
0.75
1.73
Scala : 200/200
Q.Rif. : 18.00
PROGRESSIVA TERRENO (m)
DISTANZA PARZIALE TERRENO (m)
QUOTA TERRENO (m s.l.m.)
PROGRESSIVA DI PROGETTO (m)
DISTANZA PARZIALE DI PROGETTO (m)
QUOTA DI PROGETTO (m s.l.m.)

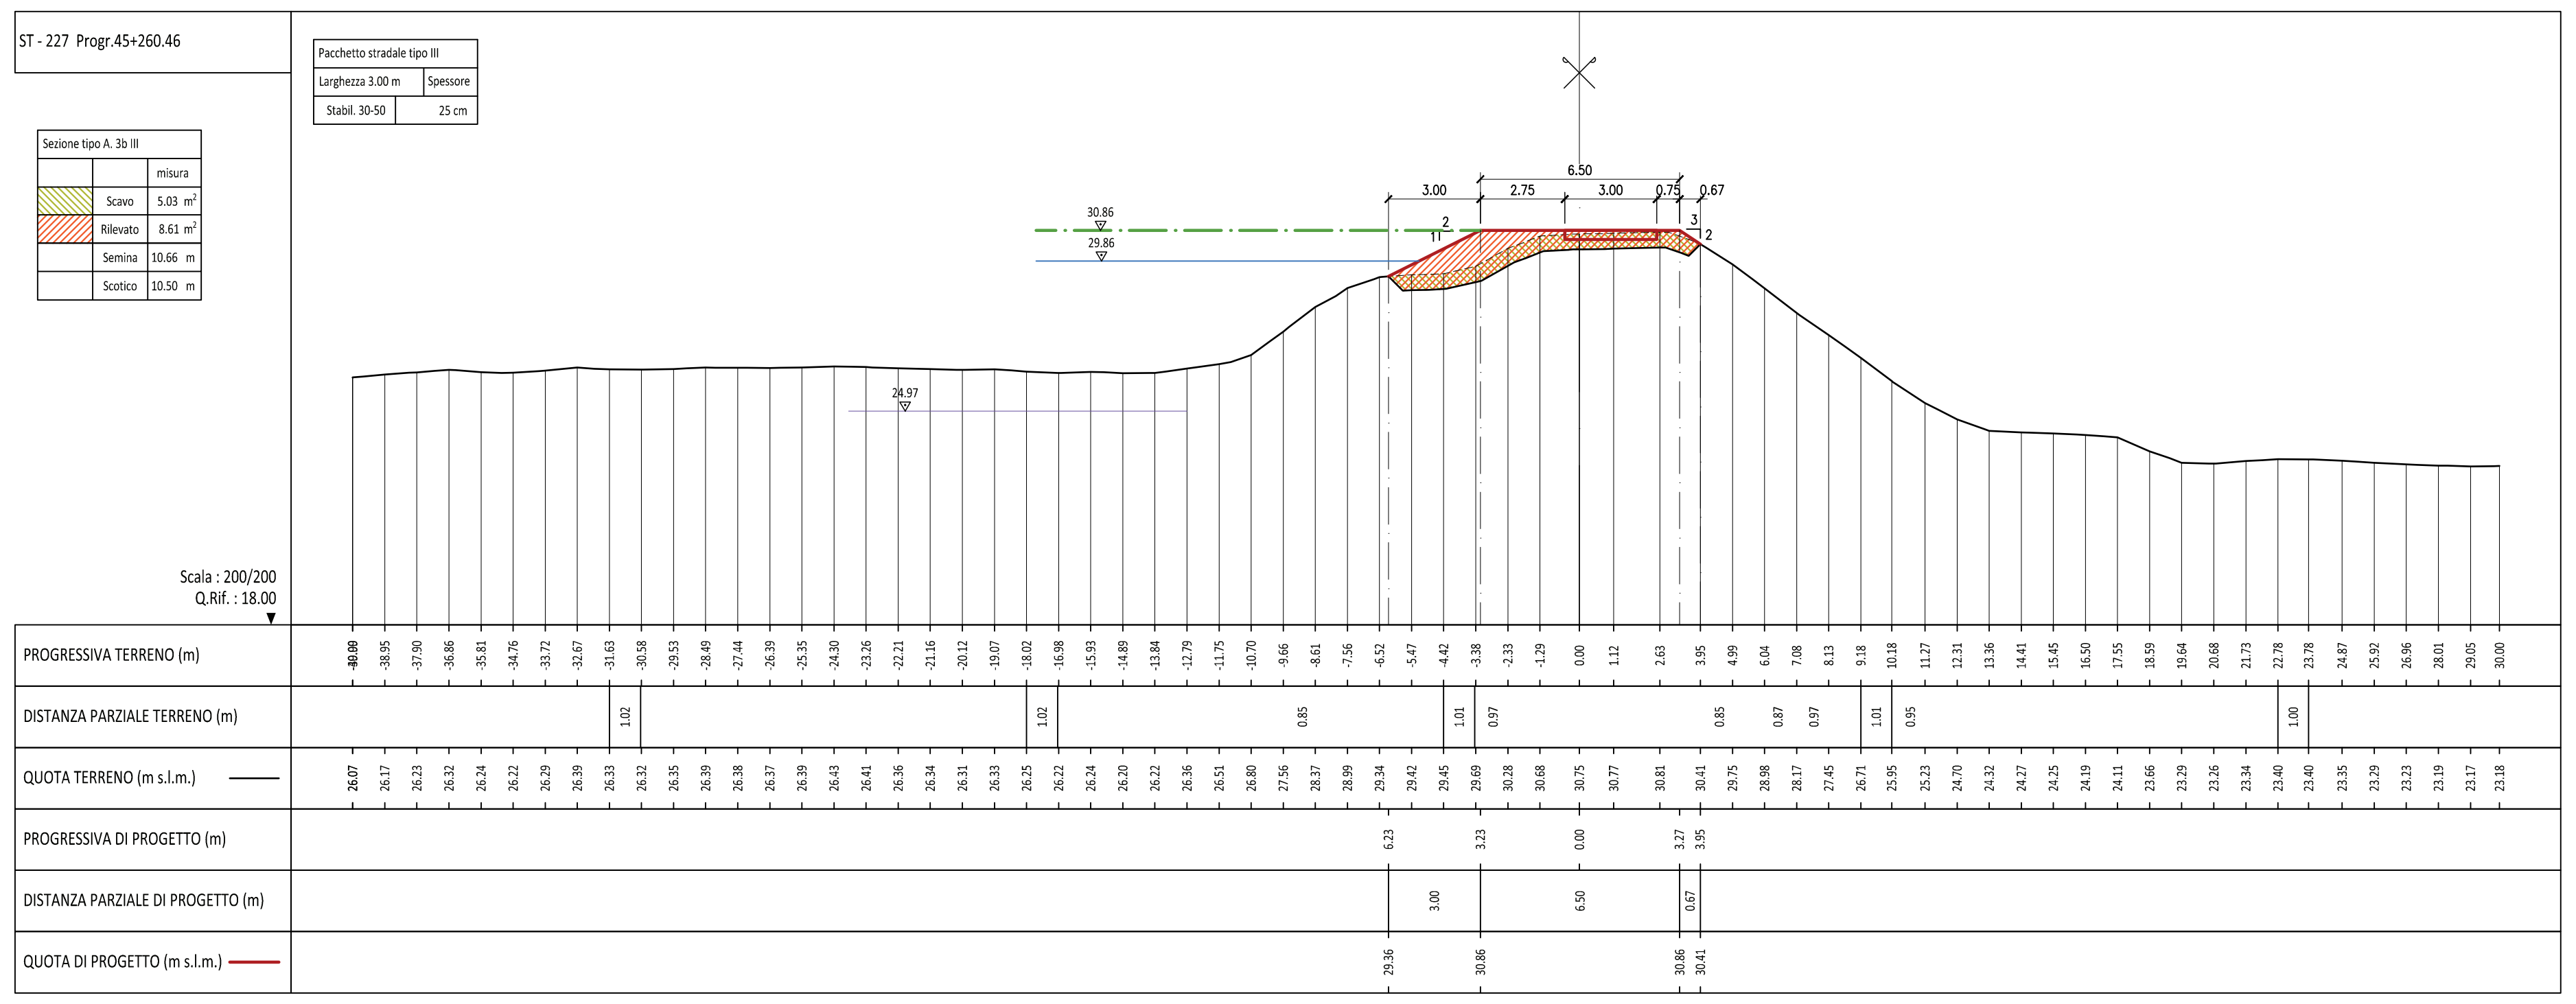
ST - 227 Progr.45+260.46
Sezione tipo A. 3b III
misura
Scavo 5.03 m²
Rilevato 8.61 m²
Semina 10.66 m
Scotico 10.50 m
Pacchetto stradale tipo III
Larghezza 3.00 m
Spessore
Stabil. 30-50
25 cm
30.86
29.86
24.97
3.00
2.75
6.50
3.00
0.75
0.67
Scala : 200/200
Q.Rif. : 18.00
PROGRESSIVA TERRENO (m)
DISTANZA PARZIALE TERRENO (m)
QUOTA TERRENO (m s.l.m.)
PROGRESSIVA DI PROGETTO (m)
DISTANZA PARZIALE DI PROGETTO (m)
QUOTA DI PROGETTO (m s.l.m.)

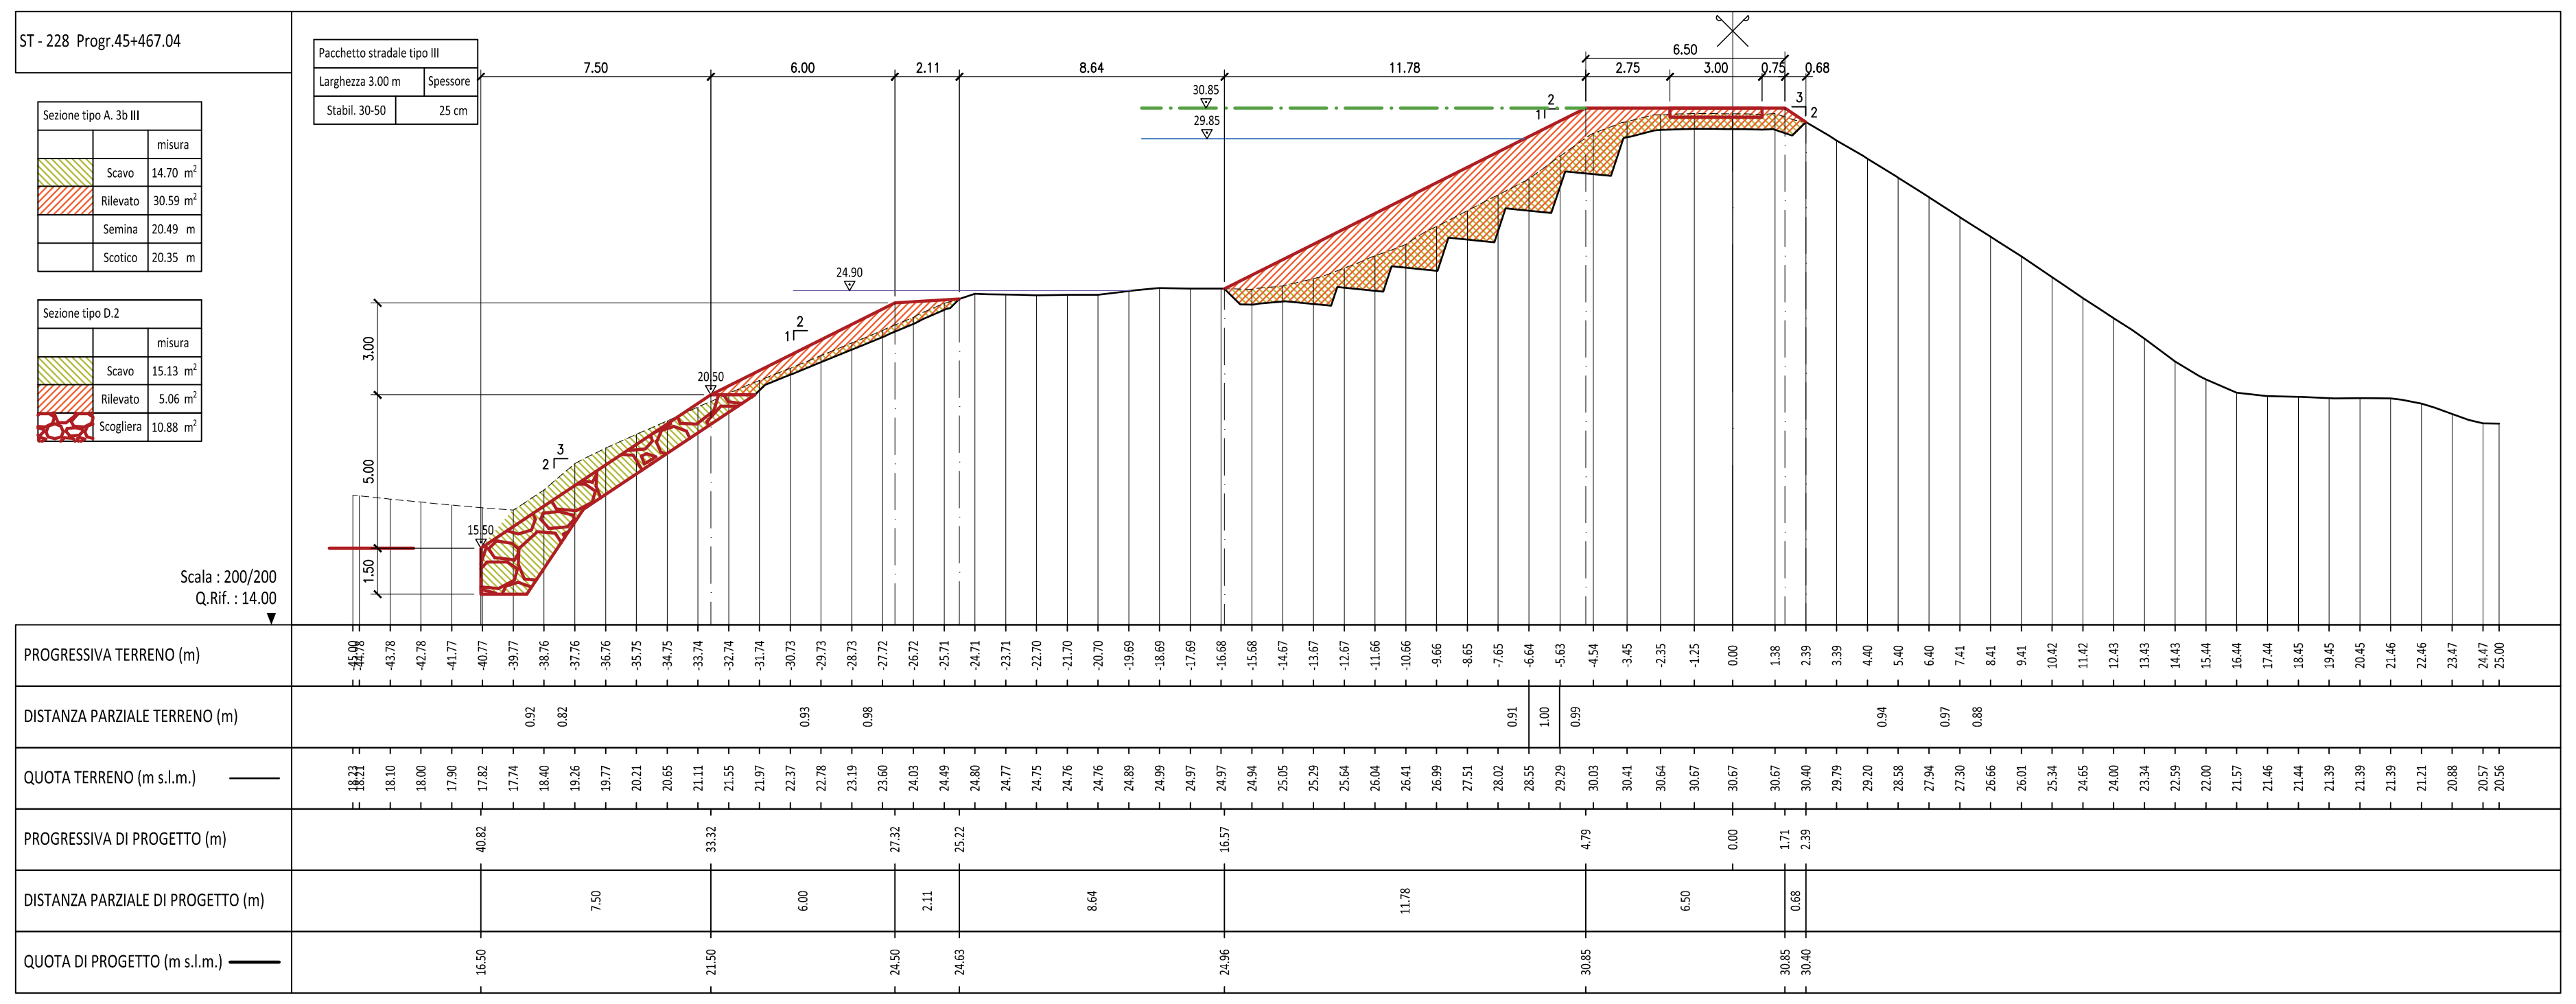
ST - 228 Progr.45+467.04
Pacchetto stradale tipo III
Larghezza 3.00 m
Spessore
Stabil. 30-50
25 cm
Sezione tipo A. 3b III
misura
Scavo 14.70 m²
Rilevato 30.59 m²
Semina 20.49 m
Scotico 20.35 m
Sezione tipo D.2
misura
Scavo 15.13 m²
Rilevato 5.06 m²
Scogliera 10.88 m²
1.50
5.00
3.00
7.50
6.00
2.11
8.64
11.78
2.75
3.00
6.50
0.75
0.68
30.85
29.85
24.90
20.50
15.80
Scala : 200/200
Q.Rif. : 14.00
PROGRESSIVA TERRENO (m)
DISTANZA PARZIALE TERRENO (m)
QUOTA TERRENO (m s.l.m.)
PROGRESSIVA DI PROGETTO (m)
DISTANZA PARZIALE DI PROGETTO (m)
QUOTA DI PROGETTO (m s.l.m.)

LEGENDA TEMATISMI

🟩	Quota di progetto del rialzo arginale (franco + 1 m sulla piena di progetto)
🟦	Livello della piena di progetto (TR20 - durata 12h)
─	Livello di riferimento per le opere provvisionali di cantierizzazione

ambiente risorse territorio

AIPo
Agenzia Interregionale per il fiume Po

Adeguamento strutturale e funzionale del sistema arginale difensivo tramite interventi di adeguamento in quota ed in sagoma a valle della cassa fino al confine regionale per garantire il franco di 1 metro, rispetto alla piena di TR 20 anni nello stato attuale, e la stabilità e resistenza dei rilevati (MO-E-1323)

Progetto esecutivo II° stralcio - I° lotto

Il Progettista - Responsabile di progetto e delle integrazioni e prestazioni specialistiche: *Dott. Ing. Ivo FRESIA*	Il Geologo: *Dott. Geol. Giancarlo VILLA*
Il Coordinatore per la sicurezza in fase di progettazione: *Dott Ing. Giuseppe CAMPI*	VISTO: Il Responsabile del procedimento *Dott. Ing. Federica PELLEGRINI*

approvato	Dott. Ing. Ivo Fresia
verificato	Dott. Ing. Giuseppe Campi
elaborato	Geom. Antonio de Filippis

rev.	sigla			data
1	AD	GC	FR	giugno 2018
0	AD	GC	FR	aprile 2018

codice elaborato 0690-04-05-047N-01

TAVOLE GENERALI DI INQUADRAMENTO

SEZIONI TRASVERSALI IN SPONDA DESTRA - TAV. 16 di 20
Scala 1:200

E2.05.09.p

01PQ-Mod07
Rev. 1
Data emissione: 02.2018

www.artambiente.org