ST - 258 Progr.51+463.13

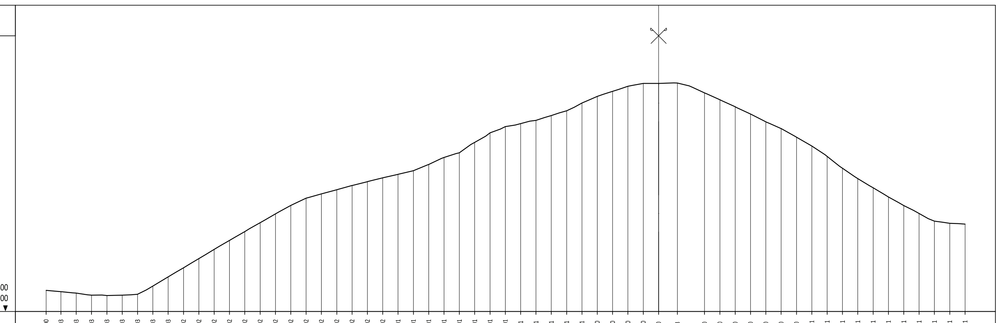

PROGRESSIVA TERRENO (m)	40.00 … 1.23 … 3.00 … 3.05
DISTANZA PARZIALE TERRENO (m)	0.92 0.95 0.94 0.90 0.86 0.82
QUOTA TERRENO (m s.l.m.)	34.58 … 37.91 … 34.38 … 34.27
PROGRESSIVA DI PROGETTO (m)	
DISTANZA PARZIALE DI PROGETTO (m)	
QUOTA DI PROGETTO (m s.l.m.)	

ST - 259 Progr.51+665.79

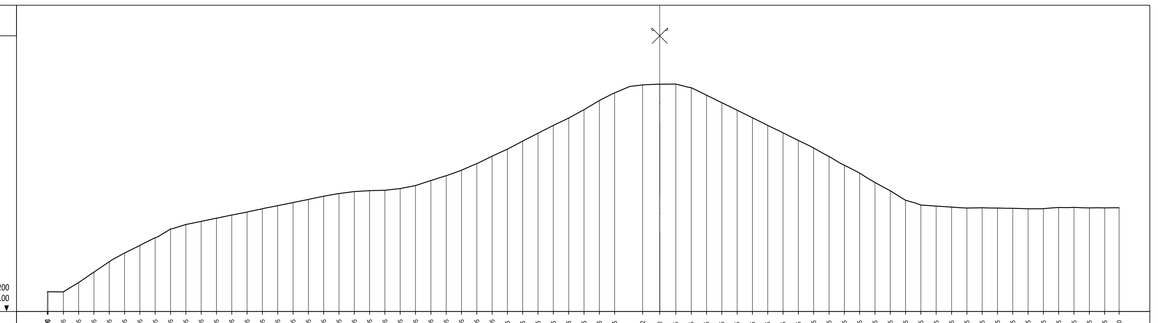

PROGRESSIVA TERRENO (m)	40.00 … 1.12 … 3.00 … 3.05
DISTANZA PARZIALE TERRENO (m)	0.87 0.96 0.95 0.94 0.92 0.91 0.90 0.89 0.86
QUOTA TERRENO (m s.l.m.)	34.58 … 37.79 … 34.34 … 34.25
PROGRESSIVA DI PROGETTO (m)	
DISTANZA PARZIALE DI PROGETTO (m)	
QUOTA DI PROGETTO (m s.l.m.)	

ST - 260 Progr.51+864.63

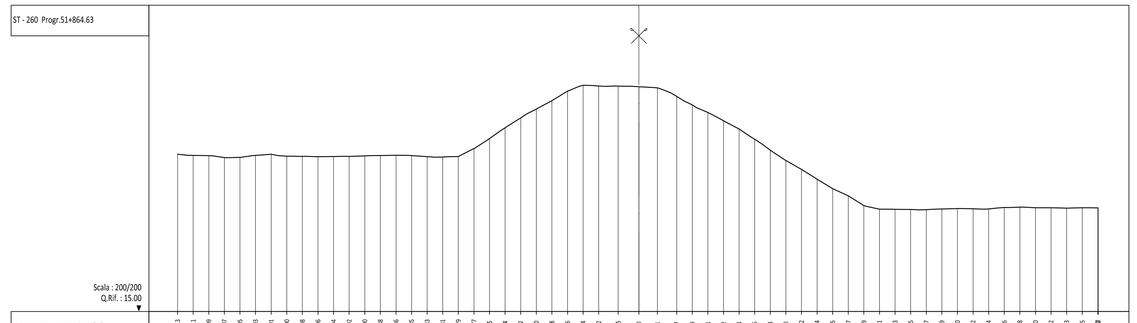

PROGRESSIVA TERRENO (m)	40.13 … 1.12 … 3.00 … 3.05
DISTANZA PARZIALE TERRENO (m)	0.87
QUOTA TERRENO (m s.l.m.)	35.27 … 37.79 … 34.27 … 34.25
PROGRESSIVA DI PROGETTO (m)	
DISTANZA PARZIALE DI PROGETTO (m)	
QUOTA DI PROGETTO (m s.l.m.)	

ST - 261 Progr.52+066.31

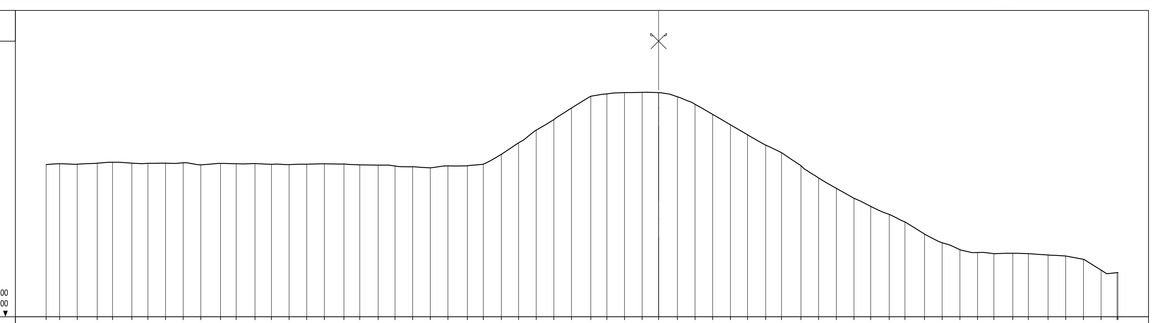

PROGRESSIVA TERRENO (m)	40.00 … 1.23 … 3.00 … 3.05
DISTANZA PARZIALE TERRENO (m)	1.58 1.72 0.96
QUOTA TERRENO (m s.l.m.)	34.94 … 37.88 … 34.34 … 34.26
PROGRESSIVA DI PROGETTO (m)	
DISTANZA PARZIALE DI PROGETTO (m)	
QUOTA DI PROGETTO (m s.l.m.)	

ST - 262 Progr.52+268.19

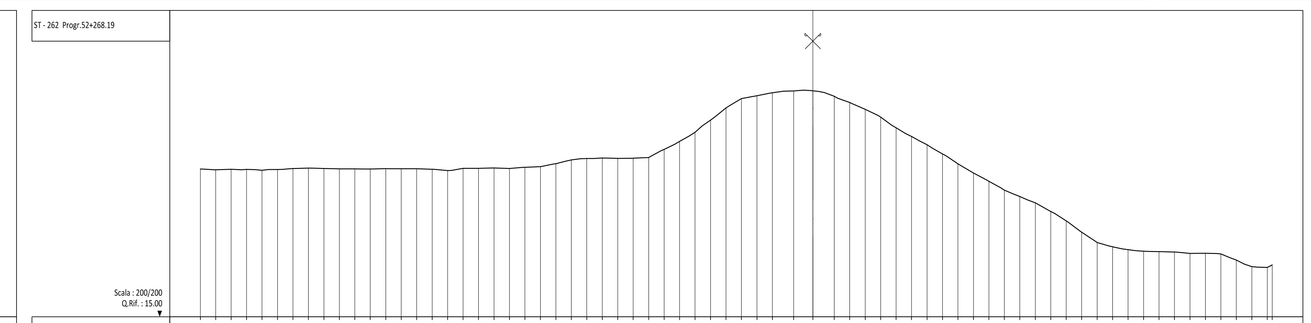

PROGRESSIVA TERRENO (m)	40.00 … 1.26 … 3.00 … 3.05
DISTANZA PARZIALE TERRENO (m)	0.62 0.68
QUOTA TERRENO (m s.l.m.)	34.65 … 37.74 … 34.28 … 34.26
PROGRESSIVA DI PROGETTO (m)	
DISTANZA PARZIALE DI PROGETTO (m)	
QUOTA DI PROGETTO (m s.l.m.)	

LEGENDA TEMATISMI

- Quota di progetto del rialzo arginale (franco + 1 m sulla piena di progetto)
- Livello della piena di progetto (TR20 - durata 12h)
- Livello di riferimento per le opere provvisionali di cantierizzazione

ST - 263 Progr.52+465.46

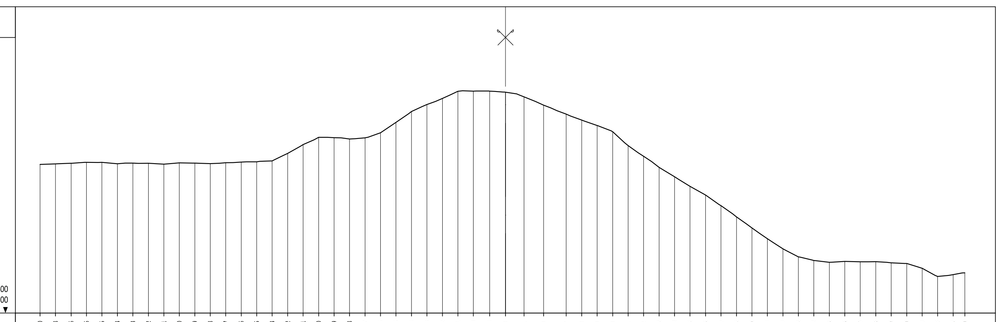

PROGRESSIVA TERRENO (m)	40.00 … 1.23 … 3.00 … 3.05
DISTANZA PARZIALE TERRENO (m)	0.83 0.78 0.87 0.84
QUOTA TERRENO (m s.l.m.)	34.71 … 37.76 … 34.27 … 34.25
PROGRESSIVA DI PROGETTO (m)	
DISTANZA PARZIALE DI PROGETTO (m)	
QUOTA DI PROGETTO (m s.l.m.)	

ST - 264 Progr.52+669.90

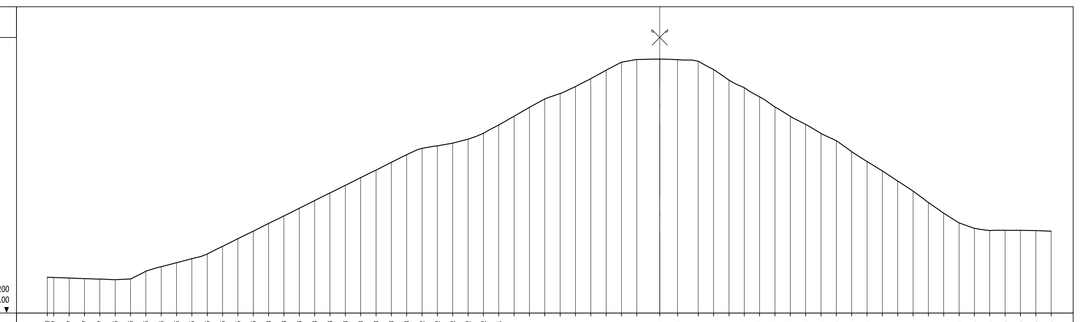

PROGRESSIVA TERRENO (m)	40.00 … 1.30 … 3.00 … 3.05
DISTANZA PARZIALE TERRENO (m)	0.92 0.95 0.93 0.89 0.93 0.87
QUOTA TERRENO (m s.l.m.)	33.91 … 37.79 … 34.26 … 34.24
PROGRESSIVA DI PROGETTO (m)	
DISTANZA PARZIALE DI PROGETTO (m)	
QUOTA DI PROGETTO (m s.l.m.)	

ST - 265 Progr.52+872.35

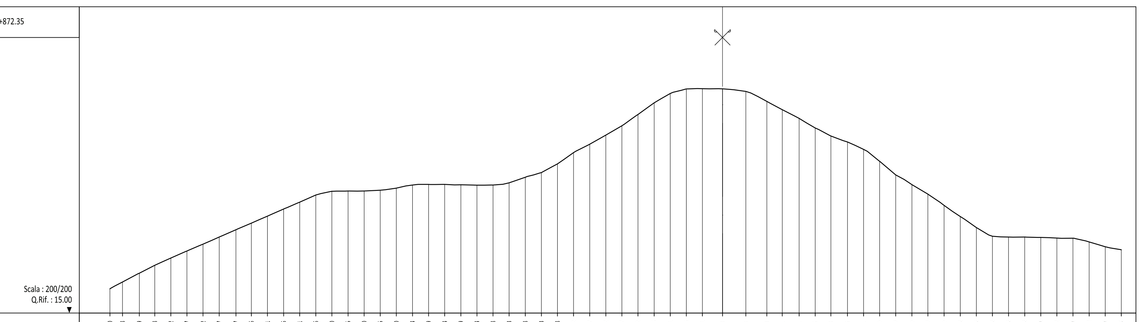

PROGRESSIVA TERRENO (m)	40.00 … 1.12 … 3.00 … 3.05
DISTANZA PARZIALE TERRENO (m)	1.05 1.08 1.02 1.05
QUOTA TERRENO (m s.l.m.)	34.58 … 37.79 … 34.37 … 34.35
PROGRESSIVA DI PROGETTO (m)	
DISTANZA PARZIALE DI PROGETTO (m)	
QUOTA DI PROGETTO (m s.l.m.)	

ST - 266 Progr.53+069.17

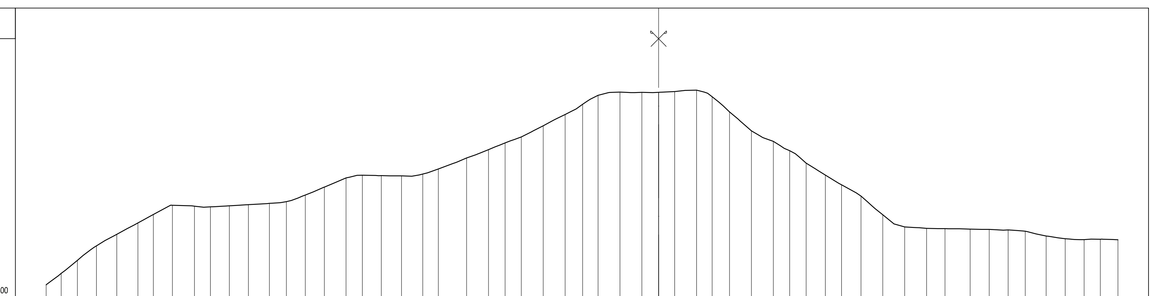

PROGRESSIVA TERRENO (m)	40.00 … 1.23 … 3.00 … 3.05
DISTANZA PARZIALE TERRENO (m)	0.99 0.96
QUOTA TERRENO (m s.l.m.)	34.94 … 37.88 … 34.26 … 34.25
PROGRESSIVA DI PROGETTO (m)	
DISTANZA PARZIALE DI PROGETTO (m)	
QUOTA DI PROGETTO (m s.l.m.)	

ST - 267 Progr.53+287.49

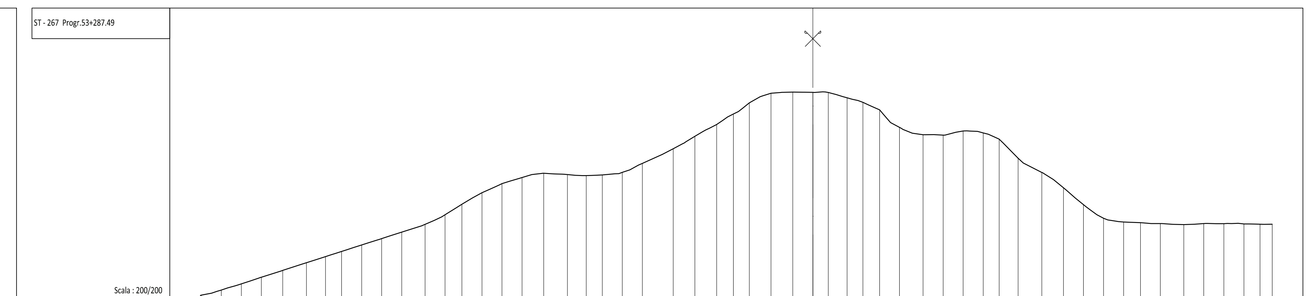

PROGRESSIVA TERRENO (m)	40.00 … 1.26 … 3.00 … 3.05
DISTANZA PARZIALE TERRENO (m)	1.22 1.00 1.26
QUOTA TERRENO (m s.l.m.)	34.25 … 37.74 … 34.28 … 34.26
PROGRESSIVA DI PROGETTO (m)	
DISTANZA PARZIALE DI PROGETTO (m)	
QUOTA DI PROGETTO (m s.l.m.)	

ST - 268 Progr.53+480.09

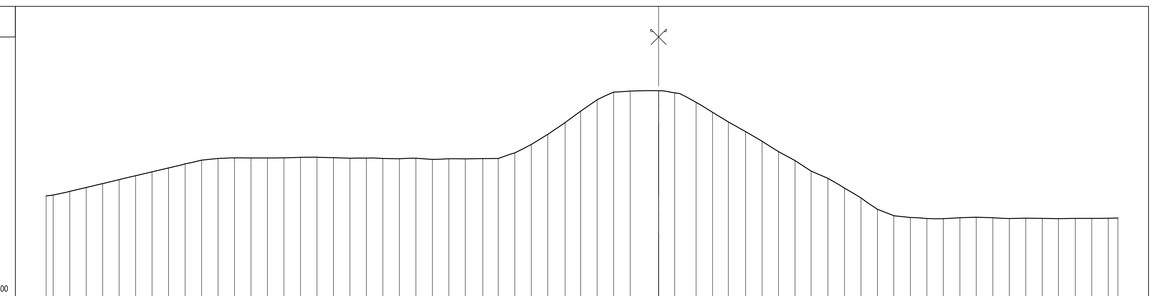

PROGRESSIVA TERRENO (m)	40.00 … 1.23 … 3.00 … 3.05
DISTANZA PARZIALE TERRENO (m)	0.89 1.01 1.01 1.04 1.05 1.06 1.07 1.07 1.07 1.01 1.06 1.05
QUOTA TERRENO (m s.l.m.)	33.82 … 37.76 … 34.26 … 34.25
PROGRESSIVA DI PROGETTO (m)	
DISTANZA PARZIALE DI PROGETTO (m)	
QUOTA DI PROGETTO (m s.l.m.)	

ST - 269 Progr.53+670.44

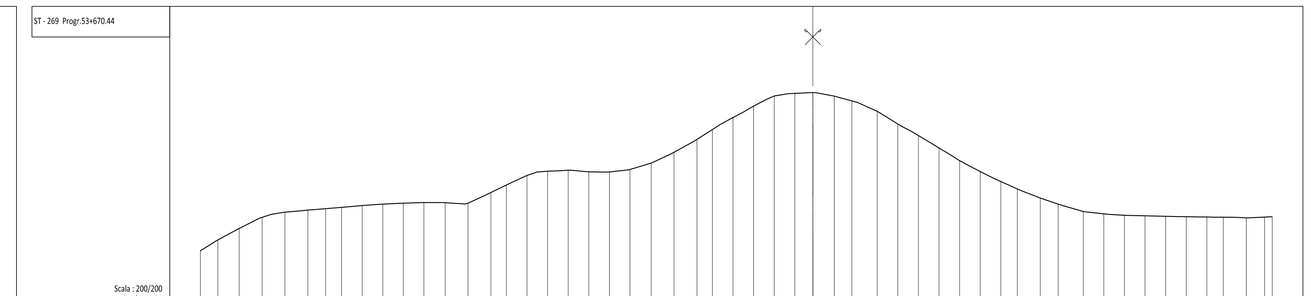

PROGRESSIVA TERRENO (m)	40.00 … 1.30 … 3.00 … 3.05
DISTANZA PARZIALE TERRENO (m)	1.04 0.98 1.08 1.23 1.05 1.01 1.06 1.01 1.08 1.23 1.06 1.01 1.06 1.01 1.08 1.25 1.05
QUOTA TERRENO (m s.l.m.)	33.78 … 37.76 … 34.25 … 34.25
PROGRESSIVA DI PROGETTO (m)	
DISTANZA PARZIALE DI PROGETTO (m)	
QUOTA DI PROGETTO (m s.l.m.)	

ambiente risorse territorio

AIPo Agenzia Interregionale per il fiume Po

Adeguamento strutturale e funzionale del sistema arginale difensivo tramite interventi di adeguamento in quota ed in sagoma a valle della cassa fino al confine regionale per garantire il franco di 1 metro, rispetto alla piena di TR 20 anni nello stato attuale, e la stabilità e resistenza dei rilevati (MO-E-1323)

Progetto esecutivo II° stralcio - I° lotto

Il Progettista - Responsabile di progetto e delle integrazioni e prestazioni specialistiche: *Dott. Ing. Ivo FRESIA*	Il Geologo: *Dott. Geol. Giancarlo VILLA*
Il Coordinatore per la sicurezza in fase di progettazione: *Dott Ing. Giuseppe CAMPI*	VISTO: Il Responsabile del procedimento *Dott. Ing. Federica PELLEGRINI*

approvato	Dott. ing. Ivo Fresia
verificato	Dott. Ing. Giuseppe Campi
elaborato	Geom. Antonio-de Filippis

TAVOLE GENERALI DI INQUADRAMENTO

SEZIONI TRASVERSALI IN SPONDA DESTRA - TAV. 20 di 20

Scala 1:200

E2.05.09.t

rev.	sigla	data
1	AD GC FR	giugno 2018
0	AD GC FR	aprile 2018

codice elaborato 0690-04-05-047N-01

ISPQ-Mod07
Rev. 1
Data emissione: 02.2018

www.artambiente.org