SITO DI INTERVENTO N.1
Scala 1:500

SITO DI INTERVENTO N.2
Scala 1:500

QUADRO D'UNIONE

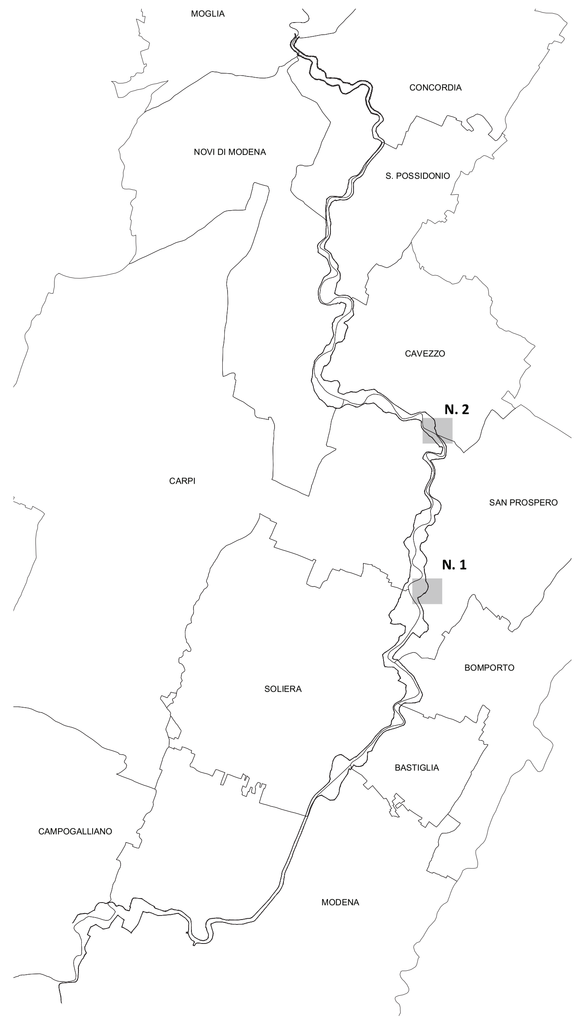

PARTICOLARE 1
PACCHETTO STRADA COMUNALE

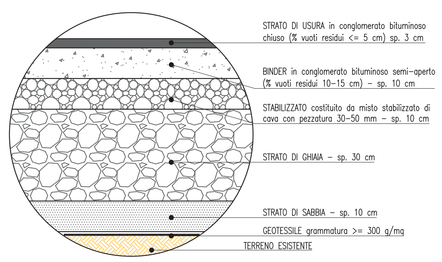

PARTICOLARE TIPO
DRENAGGIO A TERGO DELL'ARGINE

SEZIONE TRASVERSALE
Scala 1:25

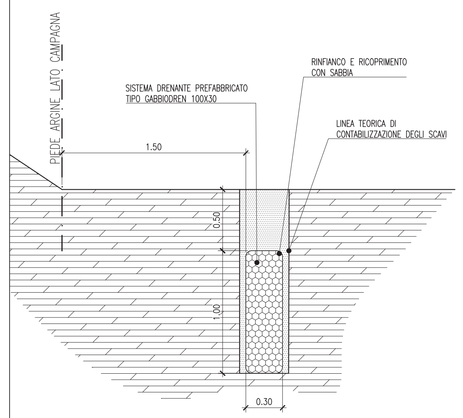

SEZIONE LONGITUDINALE
Scala 1:25

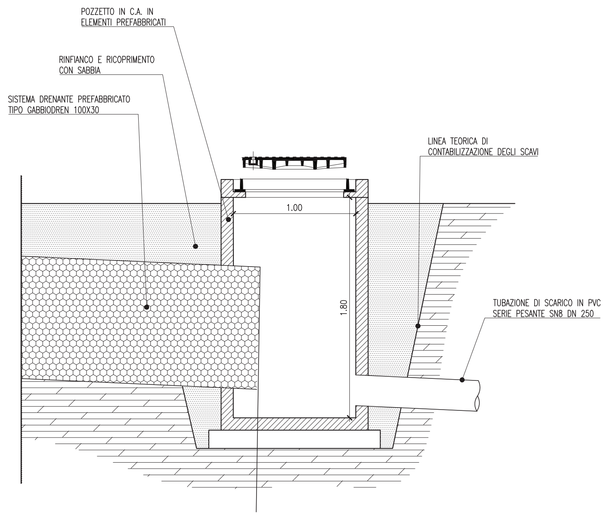

SEZIONE DI POSA IN
CORRISPONDENZA DELLA STRADA
Scala 1:25

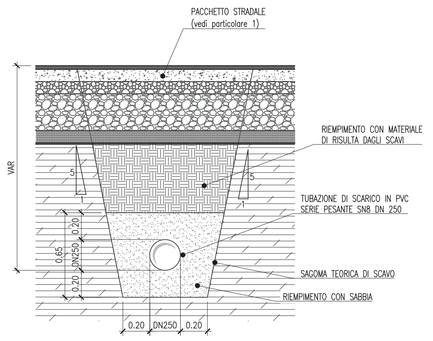

FASE REALIZZATIVA PANNELLO
DRENANTE TIPO GABBIODREN

FASE 1 – POSA PANNELLO DRENANTE

FASE 2 – GIUNZIONE DEI PANNELLI DRENANTI CON ANELLI METALLICI O FILO METALLICO

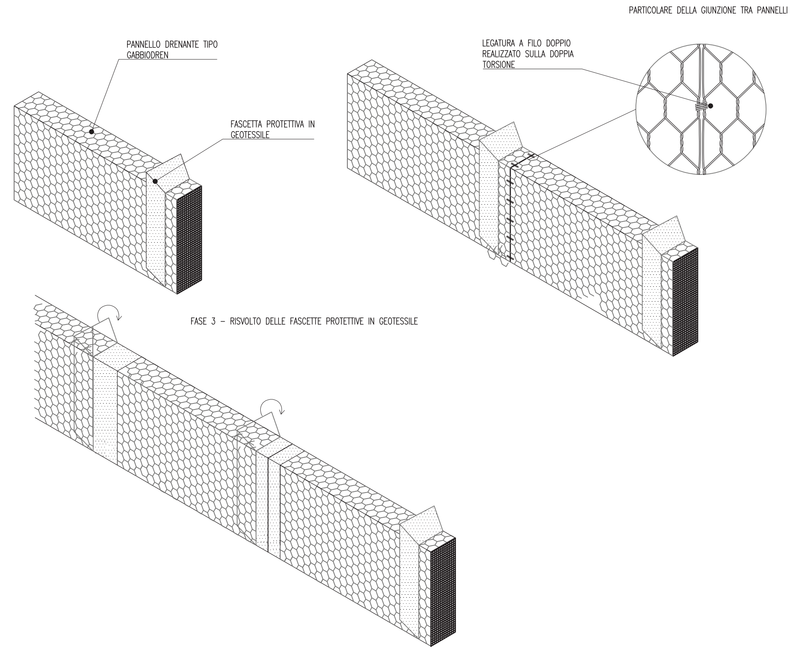

arpa ambiente risorse territorio

AIPo Agenzia Interregionale per il fiume Po

Adeguamento strutturale e funzionale del sistema arginale difensivo tramite interventi di adeguamento in quota ed in sagoma a valle della cassa fino al confine regionale per garantire il franco di 1 metro, rispetto alla piena di TR 20 anni nello stato attuale, e la stabilità e resistenza dei rilevati (MO-E-1323)

Progetto esecutivo II° stralcio - I° lotto

Il Progettista - Responsabile di progetto e delle integrazioni e prestazioni specialistiche: *Dott. Ing. Ivo FRESIA*	Il Geologo: *Dott. Geol. Giancarlo VILLA*
Il Coordinatore per la sicurezza in fase di progettazione: *Dott Ing. Giuseppe CAMPI*	VISTO: Il Responsabile del procedimento *Dott. Ing. Federica PELLEGRINI*

approvato	Dott. ing. Ivo Fresia
verificato	Dott. Ing. Giuseppe Campi
elaborato	Geom. Antonio de Filippis

rev.					
0	AD	GC	FR	aprile 2018	
rev.		rapp.		data	

codice elaborato 0690-04-06-1SON-00

OPERE D'ARTE SINGOLARI

INTERVENTO DI DRENAGGIO AL PIEDE ARGINALE
Scale varie

E2.06.01

IAS MILANO ISO 9001 IAS MODENA ISO 9001

ISO/PQ-Mod07
Rev. 1
Data emissione: 02.2018

www.artambiente.org