


LEGENDA TEMATISMI

- Area demaniale
- Area di occupazione temporanea
- Area di esproprio
- Area di accensione invertita



Adeguamento strutturale e funzionale del sistema arginale difensivo tramite interventi di adeguamento in quota ed in sagoma a valle della cassa fino al confine regionale per garantire il franco di 1 metro, rispetto alla piena di TR 20 anni nello stato attuale, e la stabilità e resistenza dei rilevati (MO-E-1323)

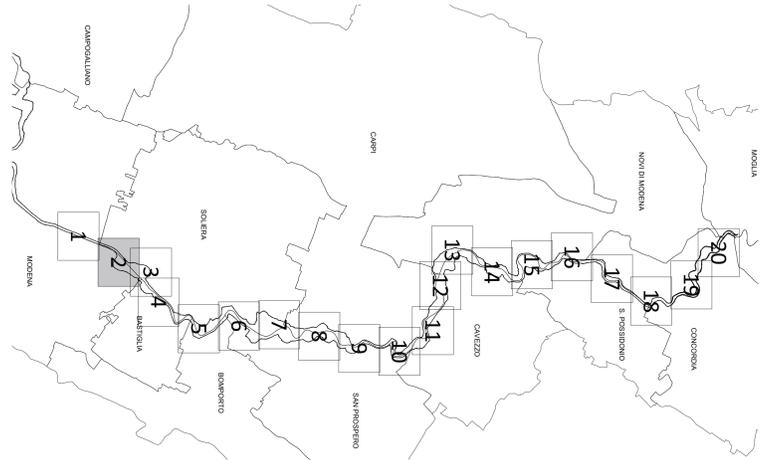

Progetto esecutivo II° stralcio - I° lotto

<p>PROGETTISTA INGEGNERIA ASSOCIATA DI INGEGNERI DOTT. ING. GIOVANNI CANTU DOTT. ING. JAVIERREZZA</p>	<p>PROGETTISTA INGEGNERIA ASSOCIATA DI INGEGNERI DOTT. ING. GIOVANNI CANTU DOTT. ING. JAVIERREZZA</p>
<p>PROGETTISTA INGEGNERIA ASSOCIATA DI INGEGNERI DOTT. ING. GIOVANNI CANTU DOTT. ING. JAVIERREZZA</p>	<p>PROGETTISTA INGEGNERIA ASSOCIATA DI INGEGNERI DOTT. ING. GIOVANNI CANTU DOTT. ING. JAVIERREZZA</p>

PIANO PARTICOLARE DI ESPROPRIO
PLANIMETRIA CATASTALE - TAV. 2 di 20

Scala 1:2000

IASIAS
SISTEMI INTEGRATI PER L'AMBIENTE

ES.07/02/B