


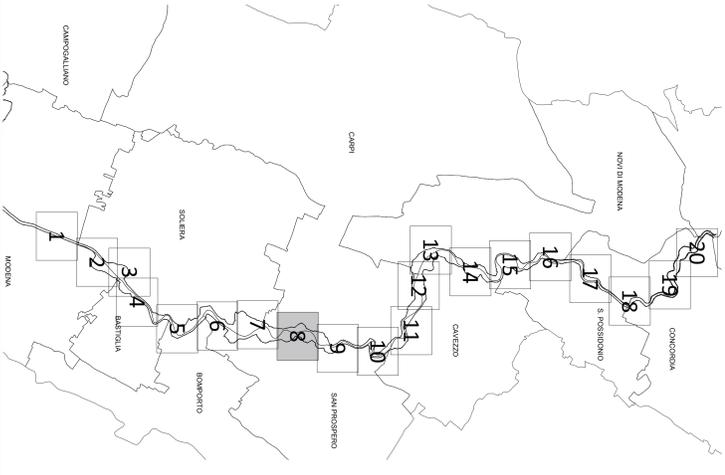

LEGENDA TEMATISMI

- Nome e confine comunale
- Aree argive esistenti
- Santi balneari
- Sedi di rilievo AIPO
- Intervento di rialzo e rirassogno arginale (Sezione tipo A e B)
- Diritrammi sottili con tecnica jet-grouting monodirezionale (Sezione tipo C.1)
- Mantellata in ca. gettato in opera (Sezione tipo C.2)
- Interventi di ripristino della mantellata in ca. esistente (Sezione tipo C.3 e C.4)
- Soglieria in massi (Sezione tipo D)
- Intervento di riprofilatura della sezione d'alveo (Sezione tipo E)
- Rirassogno arginale lato campagna e lato fiume (Sezione tipo J)
- Consolidamento al piede con palinocole metalliche (Sezione tipo H)
- Intervento escluso dal presente appalto
- Area di accantamento
- Cancello accesso area intervento
- Segnaletica di cantiere
- Segnaletica stradale
- Recinzione di cantiere
- Viabilità pubblica di accesso alle varie aree di cantiere
- Piste di cantiere di cui prevedere la occupazione temporanea per l'accesso al fronte di lavoro
- N.B. Non sono riportate, per chiarezza espositiva, nella presente tavola, le piste di cantiere in corrispondenza del piede arginale, larghezza di 4 m e di cui si è comunque prevista la occupazione temporanea



Progetto esecutivo "I" stralcio - 1° lotto

AUTORE		1. Cliente	
DIRETTORE		2. Direzione Generale AIPO	
PROGETTISTA		3. Studio di Progettazione per la sicurezza in fase di progettazione	
VERIFICATORE		4. Studio di Progettazione per la sicurezza in fase di progettazione	
AUTORE		5. Studio di Progettazione per la sicurezza in fase di progettazione	

PIANO DI SICUREZZA	
LAYOUT DI CANTIERE - Tav. 8 di 20	
Scala 1:2000	
E2.10.02.1b	