

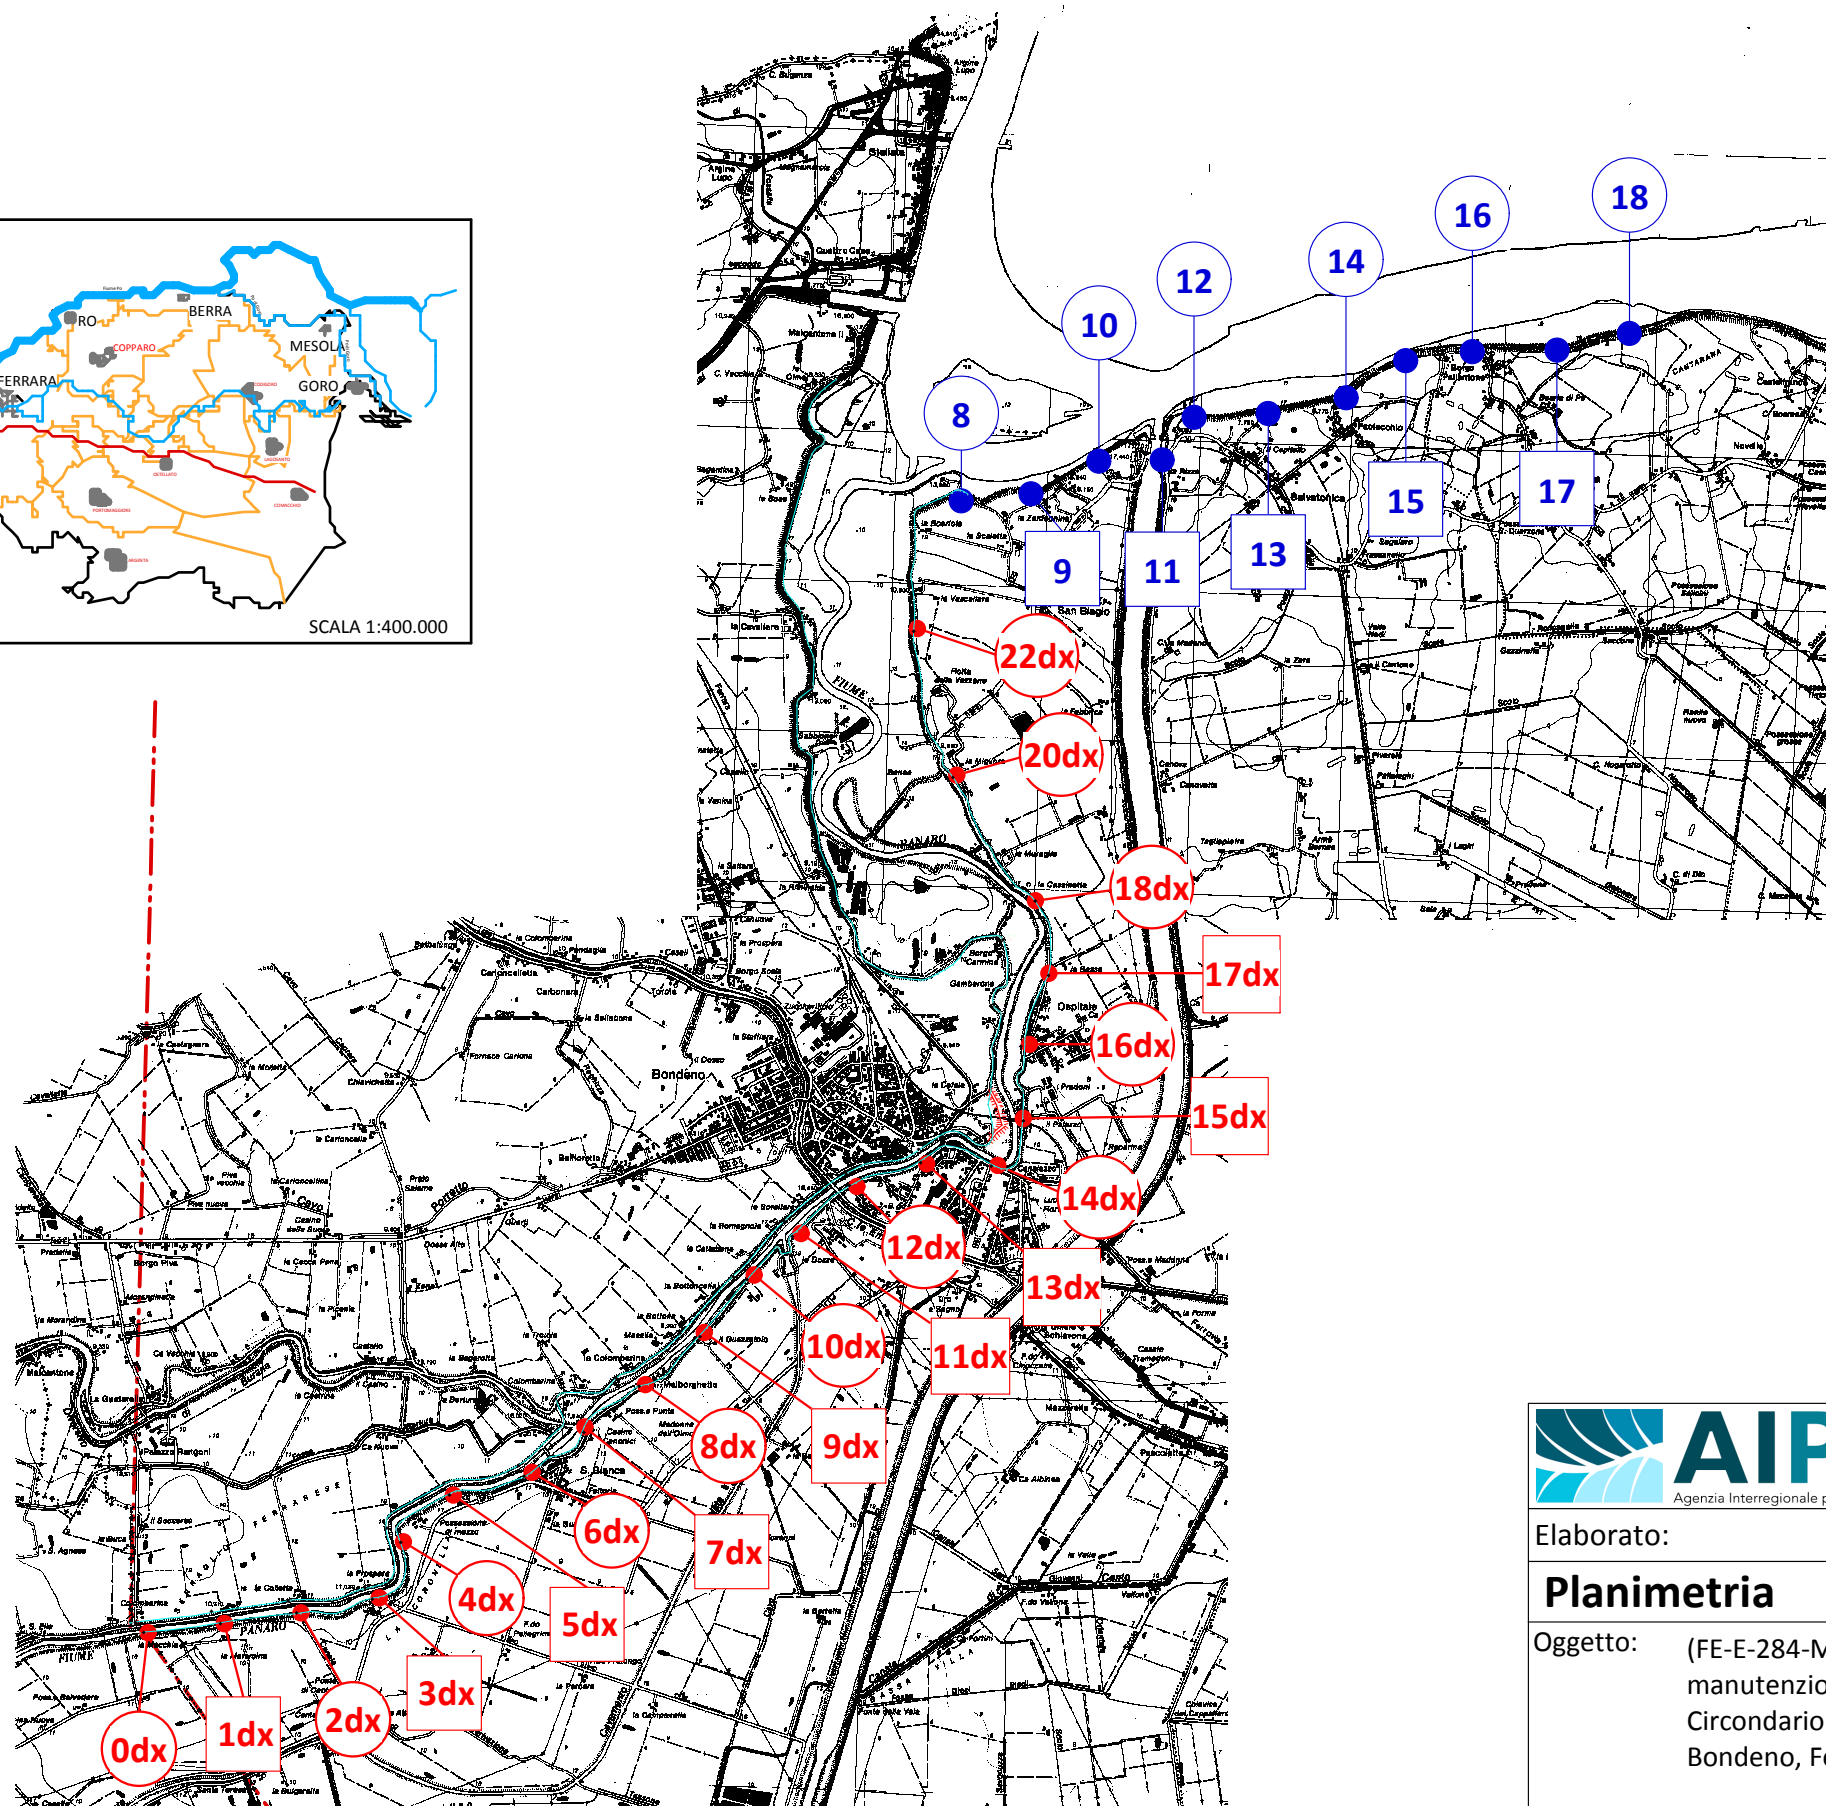


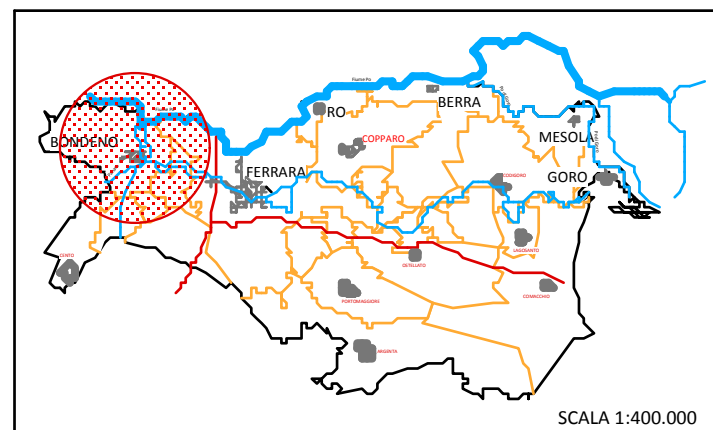

Provincia di Modena Inizio PTI_FE_1 Destra Panaro Circondario Idraulico di Ferrara - Fiumi Panaro e Po

LEGENDA

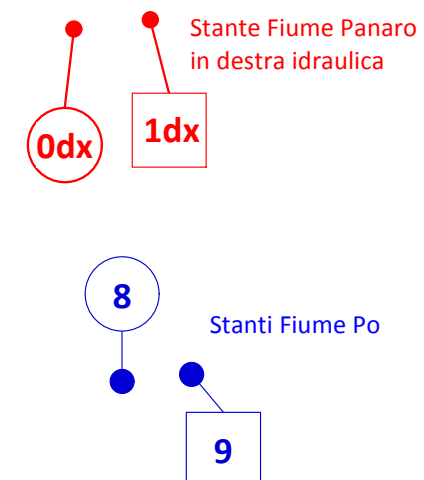

Area Orientale Po Emiliana
Ufficio di Ferrara

Elaborato:

Data:

Planimetria

scala
1:50.000

Oggetto: (FE-E-284-M) Accordo quadro relativo ai lavori di manutenzione ordinaria delle opere idrauliche ricadenti nel Circondario Idraulico di Ferrara - PTI_FE_1 - Comuni di Bondeno, Ferrara e Ro. Annualità 2019-2021

Class: CUP B11G18000620002

Disegnatore: