



UFFICIO OPERATIVO DI MANTOVA

Opere Idrauliche di 2^a Categoria
Accordo Quadro triennale per manutenzione ordinaria corsi d'acqua e
OO.II. di competenza PTI n° 1 (Destra Po-Sechia)
PROGETTO ESECUTIVO
Imposto n. 100/11 Art. 10
Importo complessivo € 850.000,00


ELABORATI:

ELABORATO GRAFICO E FOTOGRAFICO

ALLEGATO N°2


PROGETTISTA Ll. Dott. Luigi Ferrello <i>Luigi Ferrello</i> TECNICO COLLABORATORE Ll. Dott. Cesare Zane <i>Cesare Zane</i>	Visto IL RESPONSABILE DEL PROGETTO (Ing. Maurizio Mognetti) <i>M. Mognetti</i>	Perizia n° 5365
	Data 4/7 MAR 2019	Proct. n°
	Aggiornamenti	

ZONE D'INTERVENTO IN DESTRA Fiume PO

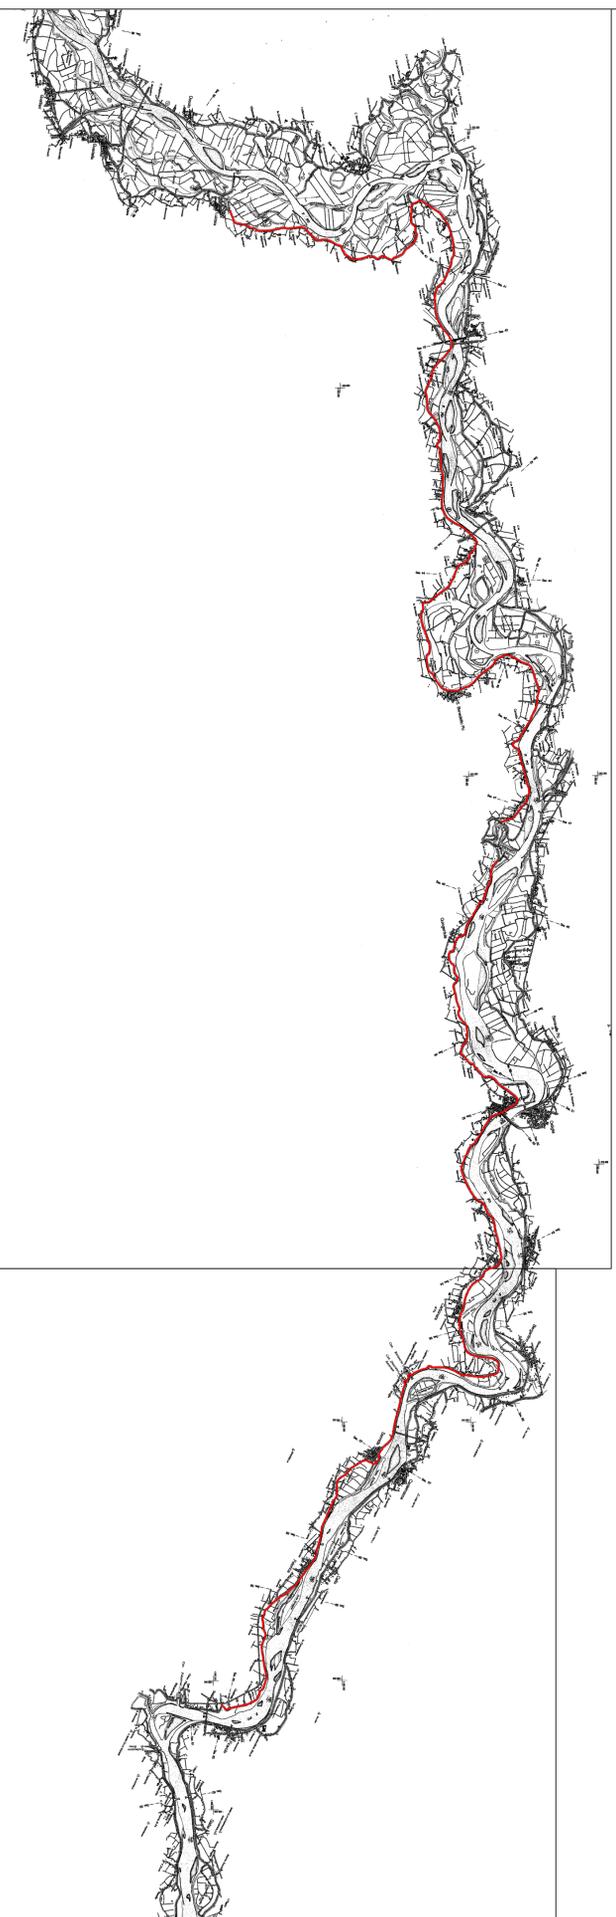

ZONE D'INTERVENTO

ZONE D'INTERVENTO IN DESTRA E SINISTRA Fiume SECCHIA

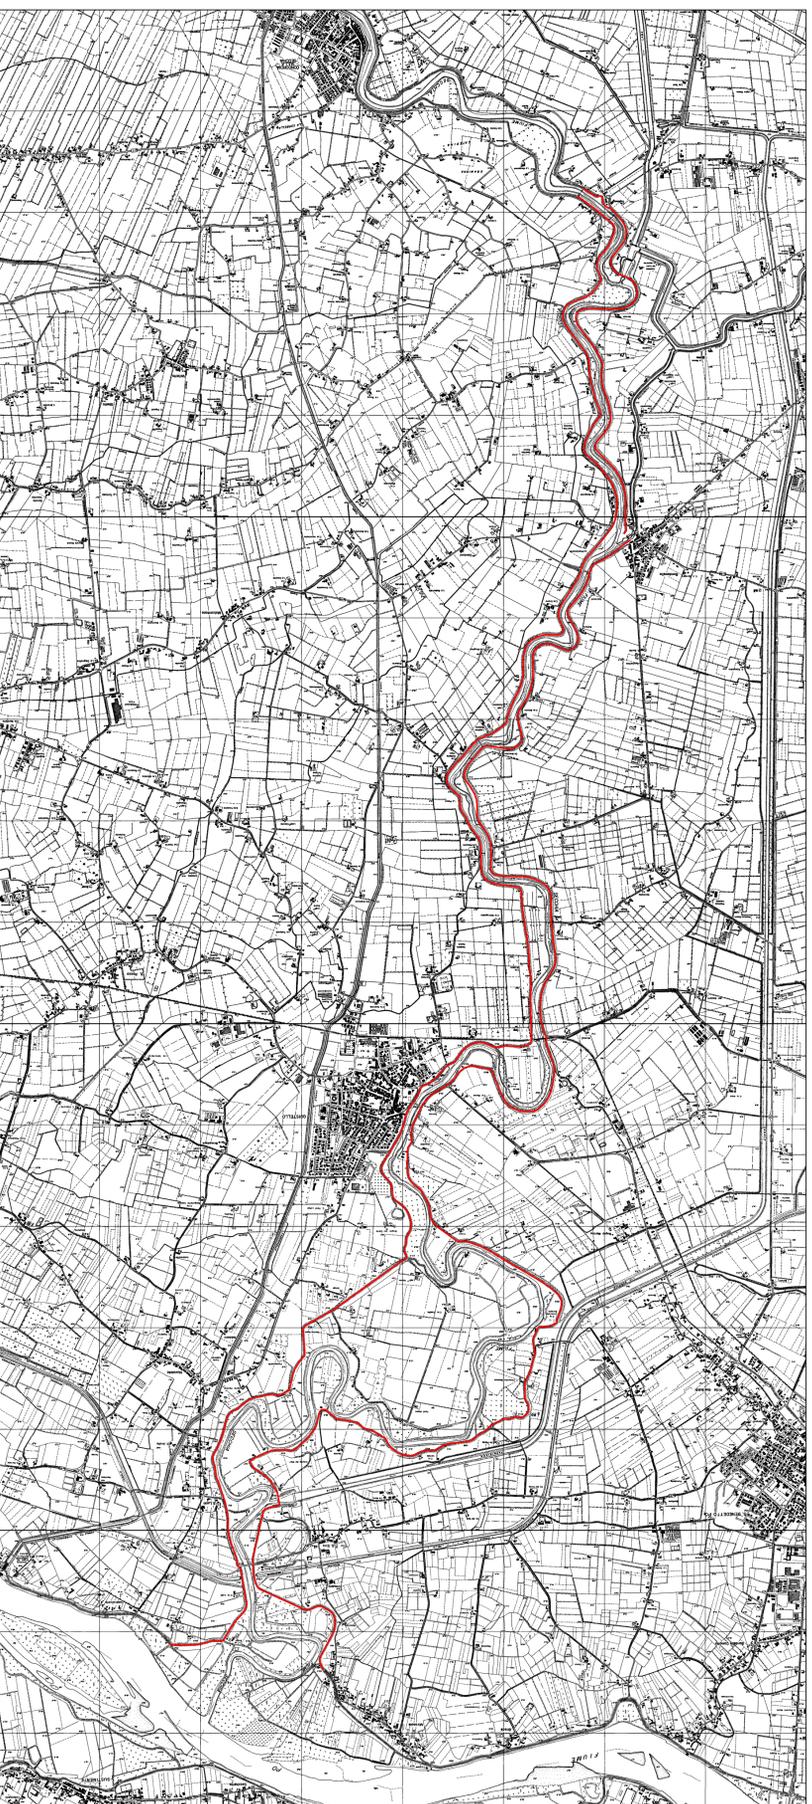

ZONE D'INTERVENTO



Foto n. 1 - Argine destro del fiume Po



Foto n. 2 - Argine destro del fiume Po



Foto n. 3 - Argine destro del fiume Po



Foto n. 4 - Argine destro del fiume Po



Foto n. 5 - Argine destro del fiume Secchia



Foto n. 6 - Argine destro del fiume Po



Foto n. 7 - Argine destro del fiume Po