


LEGENDA	
	Sezioni
	Quote rilevate
	Quote di progetto
	Stazioni di rilevamento
	Nuove sponde in c.a.
	Nuovo fondo alveo in c.a.
	Tratto di alveo rifatto da AIPo nel 2012
	Profili di rinforzo strutturale
	Tratto a cielo aperto
	Tratto chiuso da copertura
	Tratto tombinato

QUADRO DI UNIONE

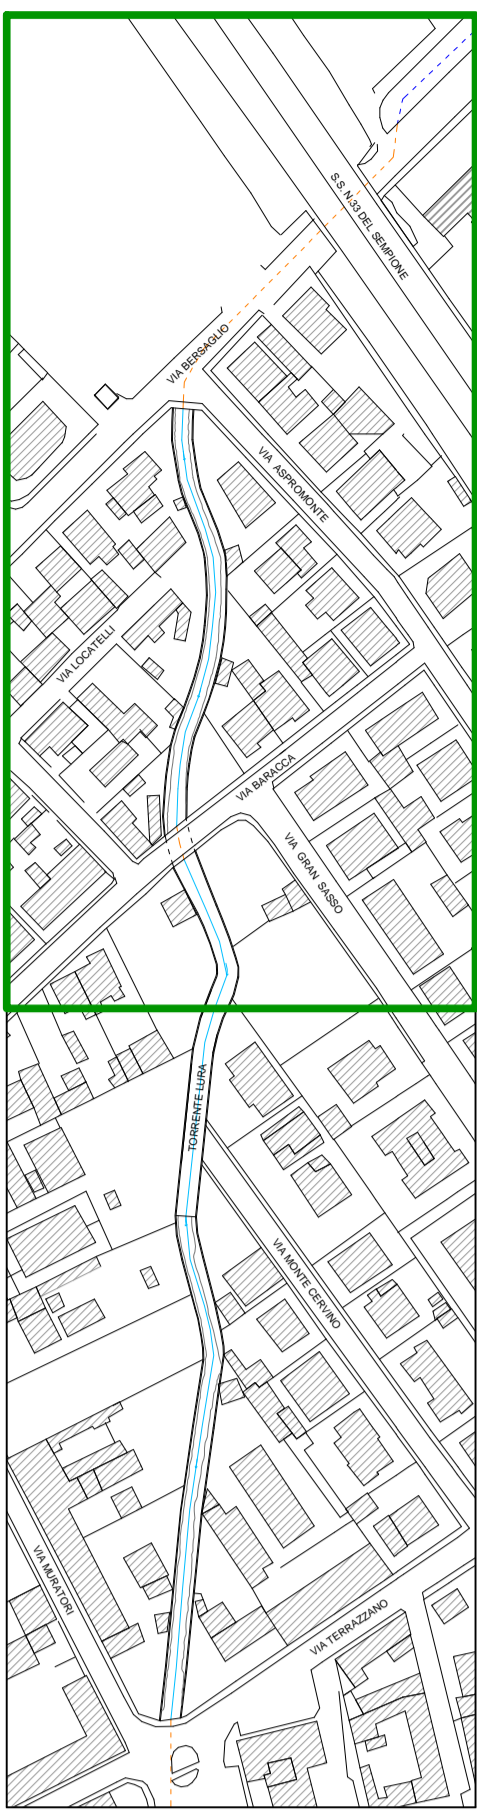

VIA BERSAGLIO

S.S. N.33 DEL SEMPIONE

VIA ASPROMONTE

VIA LOCATELLI

TORRENTE LURA

VIA BARACCA

VIA GRAN SASSO

Travi in carpenteria metallica per collegamento muri esistenti (vedi dettagli Tav. 11)

Realizzazione di rampa di accesso provvisoria all'alveo

AREA DI CANTIERE

AIPo
Agenzia Interregionale per il fiume Po

Regione Lombardia

Comune di Rho



OGGETTO: MI-E-792 - LAVORI DI SISTEMAZIONE SPONDALE DEL TORRENTE LURA NEL TRATTO CITTADINO DEL COMUNE DI RHO (MI)

PROGETTO ESECUTIVO
CUP: B49G13001580002

TAVOLA:	7A	Planimetria di progetto	DATA:	Febbraio 2017	AGGIORNAMENTO:	
			AGGIORNAMENTO:	Giugno 2017	AGGIORNAMENTO:	
			SCALA:			1:200 - 1:2.000

IL RESPONSABILE DEL PROCEDIMENTO:
Dott. Ing. Luigi Mille

SUPPORTO AL RUP:
FT Geom. Stanislao Moccia

IL PROGETTISTA:

Dott. Ing. Gaetano La Montagna
AIPo - Agenzia Interregionale per il fiume Po
Sede di Milano
via Taramelli, 12 - 20124 Milano
tel: 02/77714213 - 02/77714222
mail: gaetano.lamontagna@agenziapo.it

I COLLABORATORI ALLA PROGETTAZIONE:
Dott. Ing. Daniele Forcillo
FT Geom. Stanislao Moccia
FT Geom. Fabio Conti

STUDIO GEOLOGICO:

Dott. Geol. Luca Maffeo Albertelli
via A. De Gasperi, 28 -
25047 Darfo Boario Terme (BS)
tel: 035/4340011 mail: luca@cogeo.info

SUPPORTO TECNICO ALLA PROGETTAZIONE ESECUTIVA:
DZEA INGEGNERIA
Via Saroni 11 - 20123 Milano - Tel. 02/7600722
www.dzeaingegneria.it - P.IVA 077080702
Dietore Tecnico
Dott. Ing. Fabio Bernabei